saqarTvelo

# q. Tbilisis meria

## ssip q. Tbilisis arqiteqturis samsaxuri

D:\TURCLE81\NIMUSHI #1\Page0004.jpg

samsaxuris ufrosi

a. boWoiZe

gegma

situaciuri 1:2000

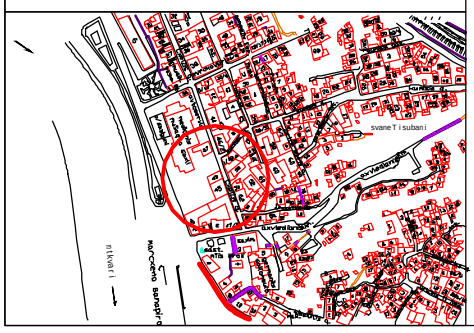


q. Tbilisi,Nn.CxeiZis q. #43 da #37 da #43 Soris
miwis nakveTis farTobi 1104 kv.m.

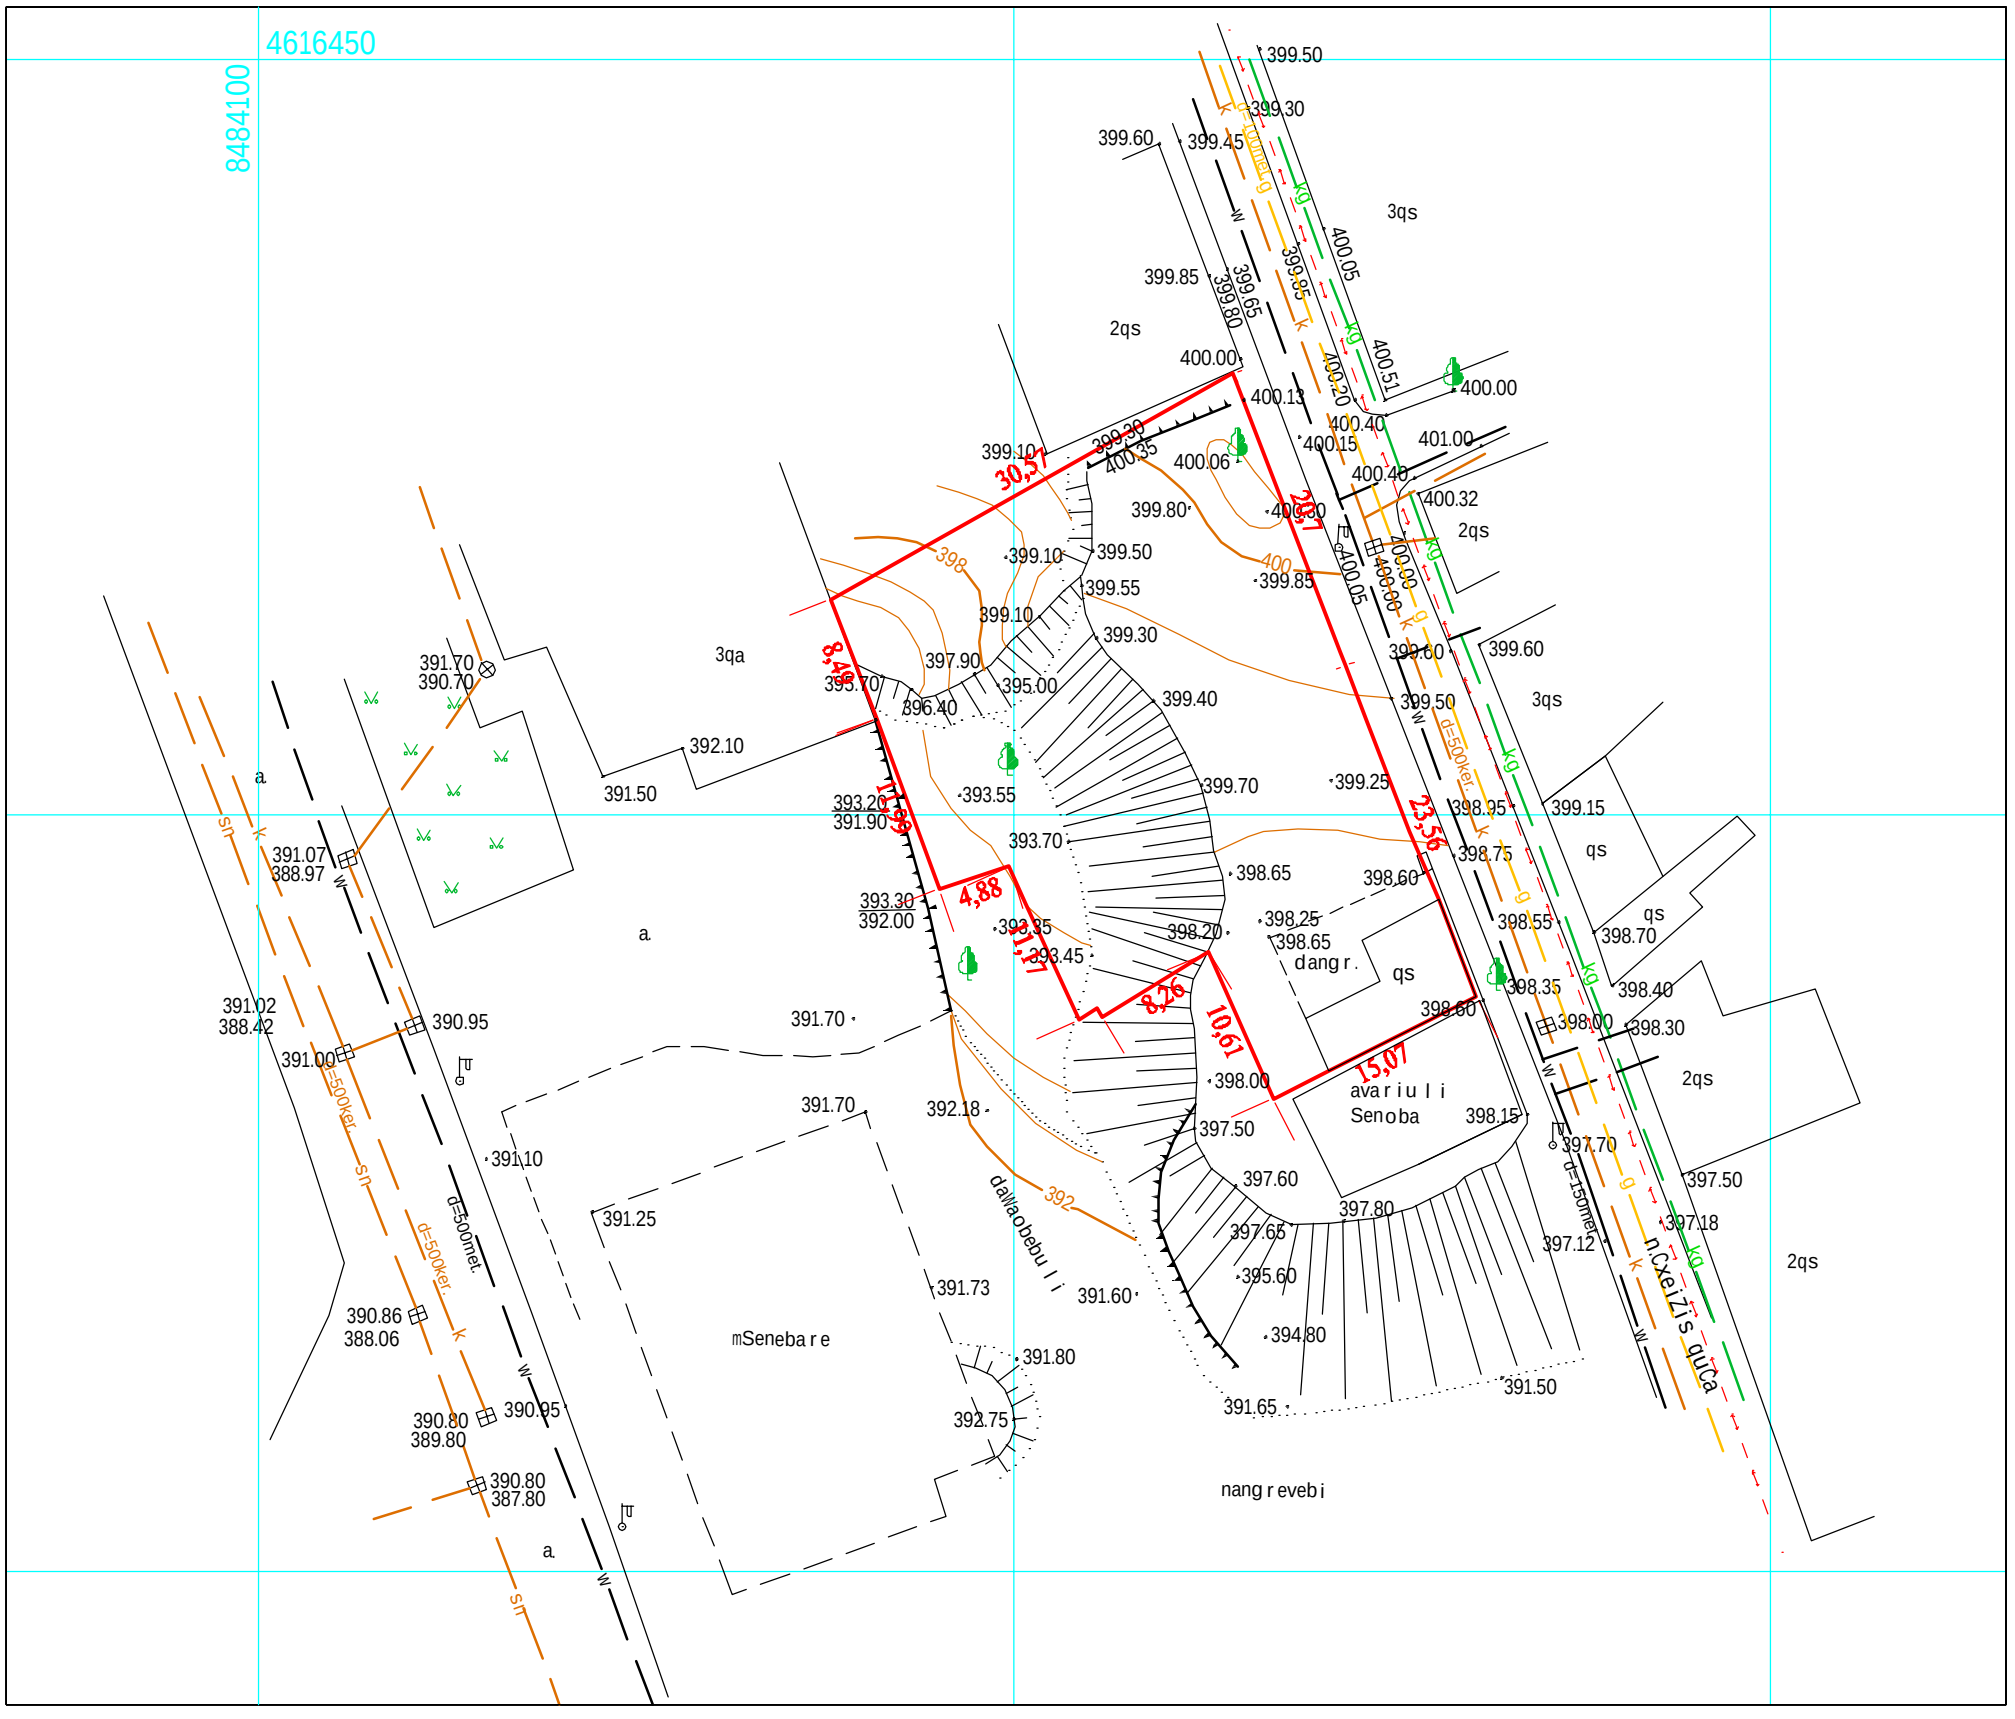


| | | | |
|---|---|---|---|
| qs | sacx. saxli | xis Robe | benzingasamarTi |
| as | arasacxo. saxli | cxauriani Robe | rkinigza |
| | mSenebare Senoba | kedeli | iutiem koordinatebi |
| | satransformat. jixuri | qvis Robe | |
| | farduli | wiwvovani xe | |
| rezer. | rezervuari | foTlovani xe | |
| | el. gadamcemi xazi | flate | |

| | | |
|---|---|---|
| w | wyali | |
| kg | kavSirgabmuloba | |
| k | kanalizacia | |
| ks | saniaRvre kanalizacia | |
| g | gazi | |
| | dabali Zabvis eleqtro xazi | |
| | maRali Zabvis eleqtro xazi | |

Sps ,,em-Ti grup~

misamarTi: kurnatovis q.#20

| | | | |
|---|---|---|---|
| direqtori | | z.TabuaSvili | Sesr. TariRi 18.05.2012 w. |
| amzomveli | | T.mamulaSvili | |
| damkveTi | | | masStabi 1:500 |
| | | | |