ჭრილი /1-1/

ნახატის დასახელება	ჭრილი 1-1
ნახატის ფორმატი	A1
ნახატის მასშტაბი	1:100
ნახატის ნომერი	3
	TEL. (+995 32) 23 40 08.
	FAX. (+995 32) 23 40 08.
	MAPANY
	DMARK
ფორმატი	CAD FILE
017.13	DWG
A1	
2015	

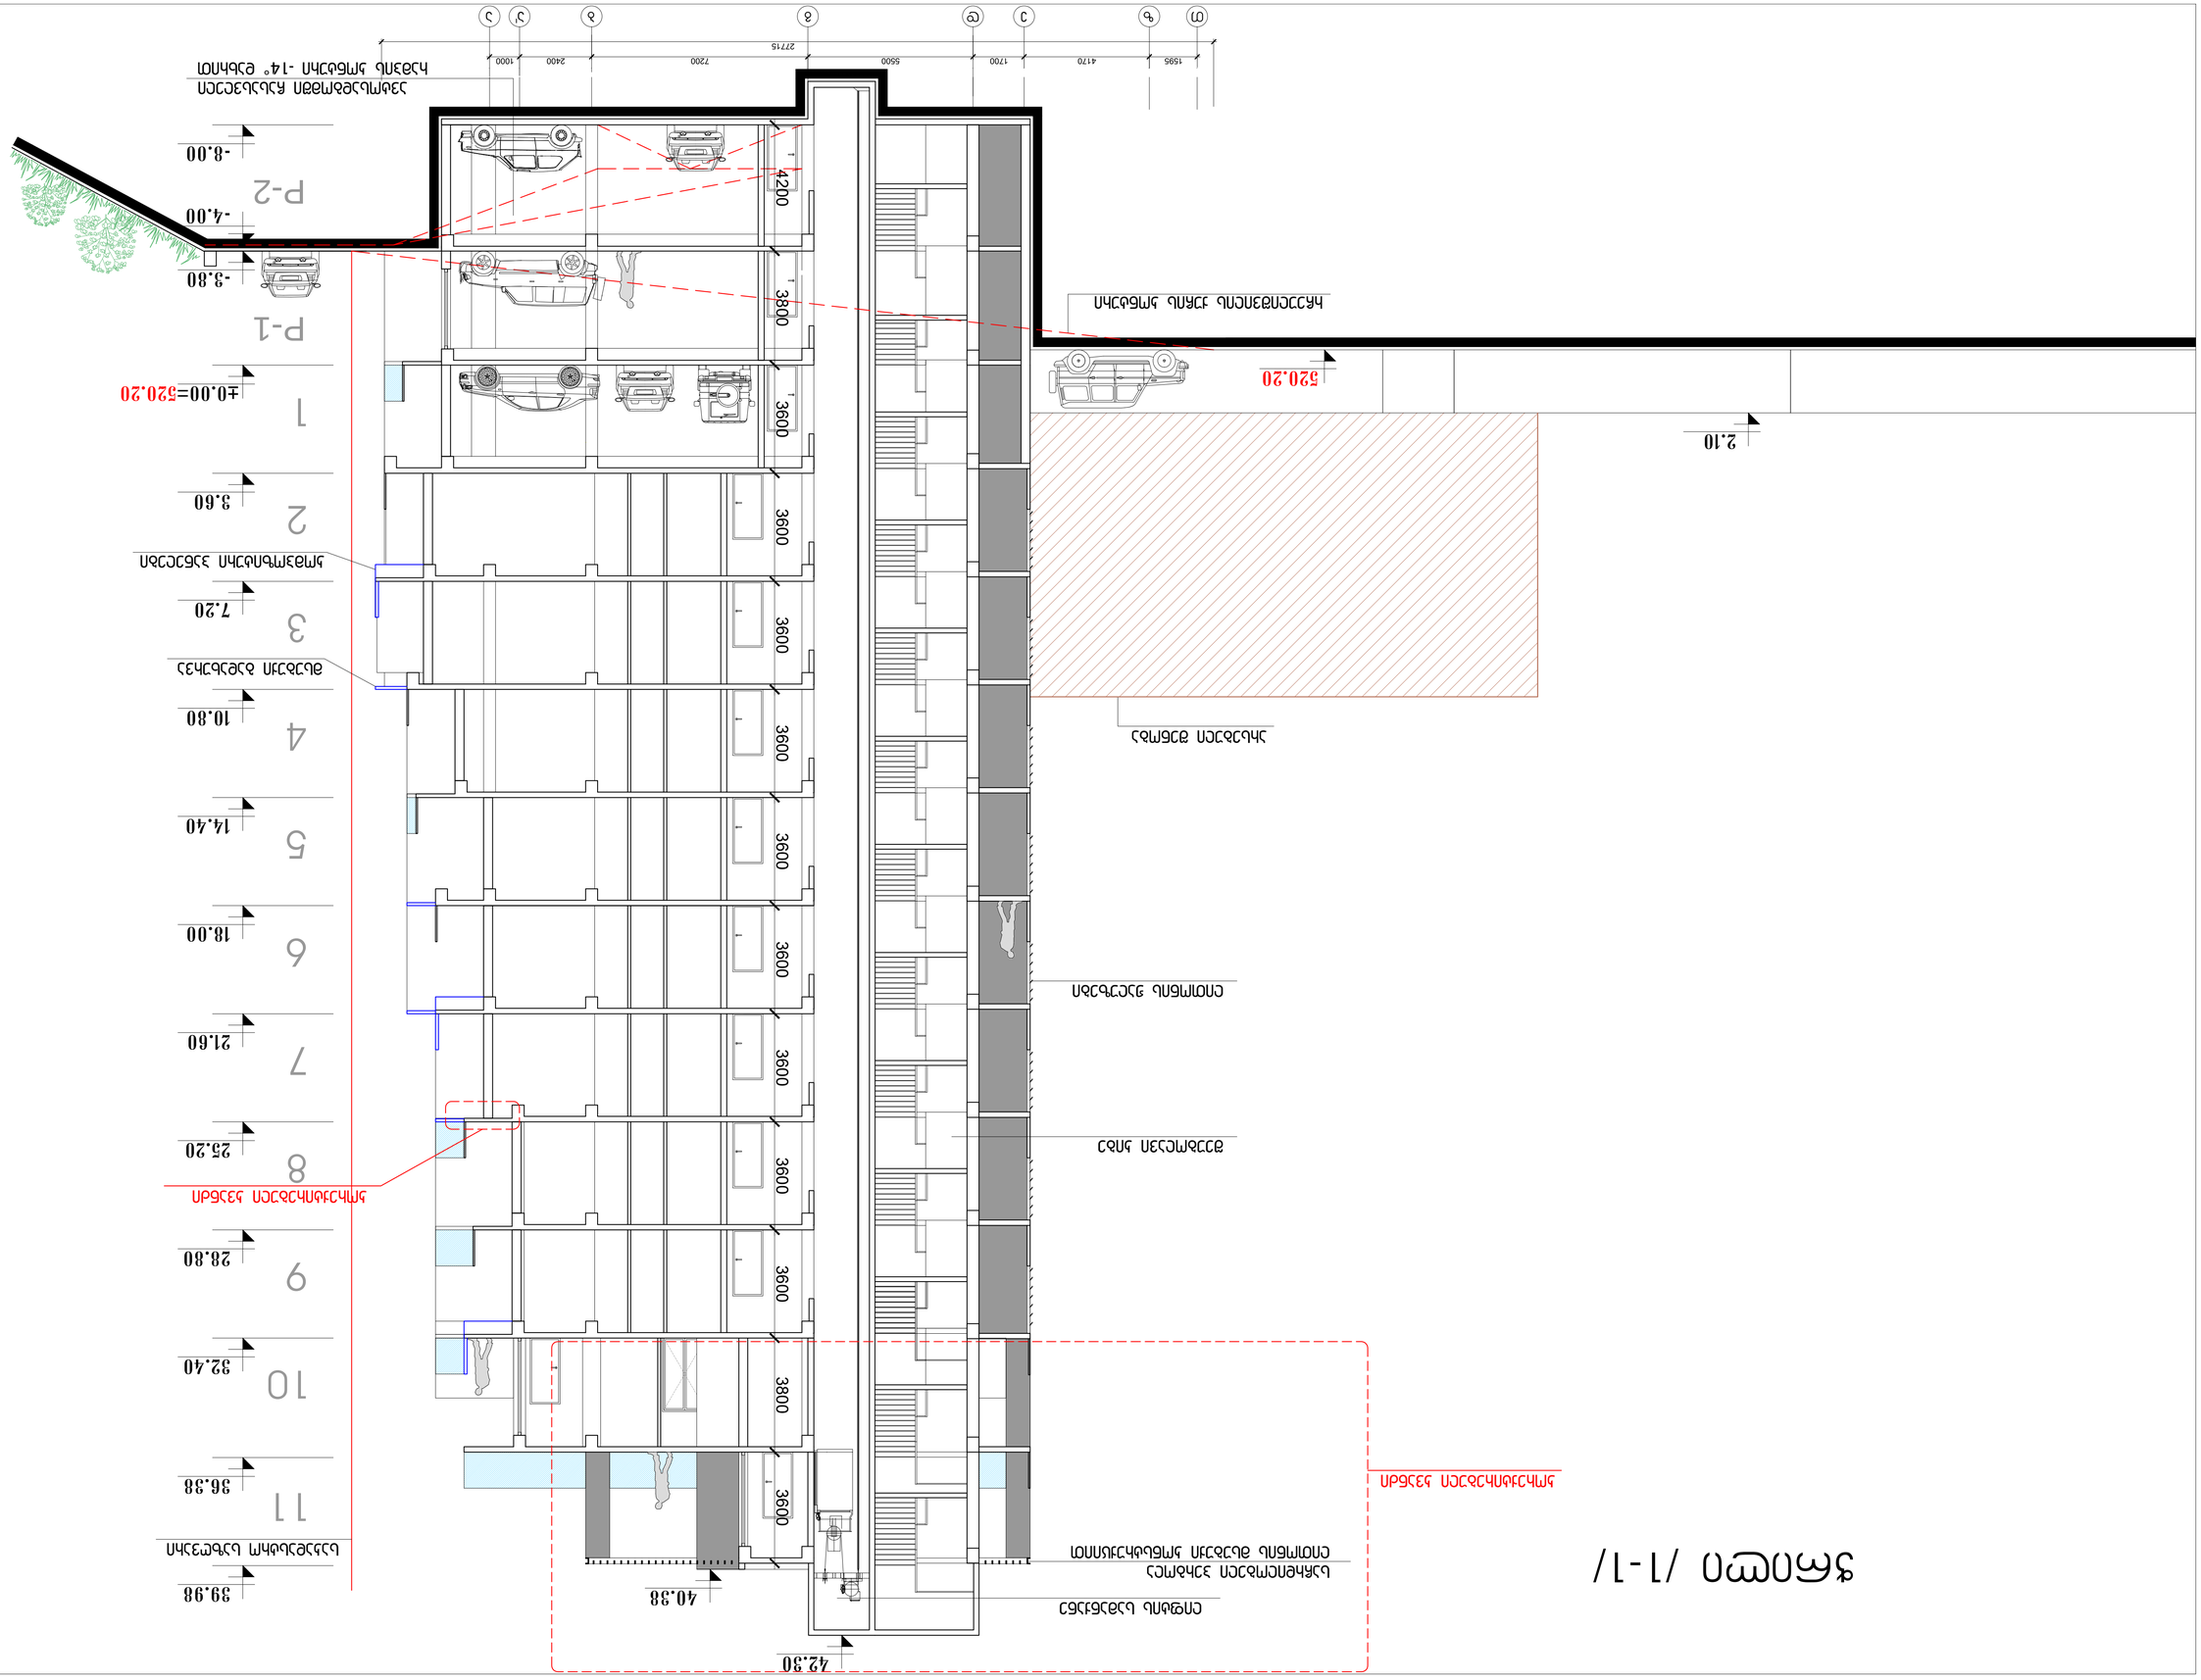
1595
4170
1700
5500
7200
2400
1000
27715
ბეტონის ბაქანი -14° დახრით
ასაწევი ჭიშკარი
ასაწევი ჭიშკრის ელექტრომექანიკური ამძრავი
520.20
±0.00=520.20
-3.80
-4.00
-8.00
3.60
7.20
10.80
14.40
18.00
21.60
25.20
28.80
32.40
36.38
39.98
42.30
40.38
4200
3800
3600
3600
3600
3600
3600
3600
3600
3800
P-1
P-2
1
2
3
4
5
6
7
8
9
10
11
2.10
ბეტონის ბაქანი
ასაწევი ჭიშკრის ელექტრომექანიკური ამძრავის ბაზა

ჭრილი /2-2/



დაკვეთა	CAD FILE	ფორმატი	თარიღი
017.13	DWG	A1	2015

შესრულება:

შენიშვნა:

პროექტის ავტორები:

ვიზირებები:

ნახაზის დასახელება:

ჭრილი 2-2

ობიექტის დასახელება:

საცხოვრებელი შენობა

დაკვეთა:	შ.პ.ს. „აისმა“
დირექტორი:	გ. ჯაფარიძე
შესრულა:	დ.ფოცხიშვილი

D M A R K
A R C H I
T E C T U
R A L C O
M P A N Y

შ.პ.ს. "დე-მარკი"
არქიტექტურული კომპანია
TEL. (+995 32) 23 40 08.
FAX. (+995 32) 23 40 08.

სტადია	მასშტაბი	შეკვეთა	შეკვეთა	ნაბეჭდი
პ.პ.	1:100	პ-23	23	პ