ბენგეგმა

მ. 1:200

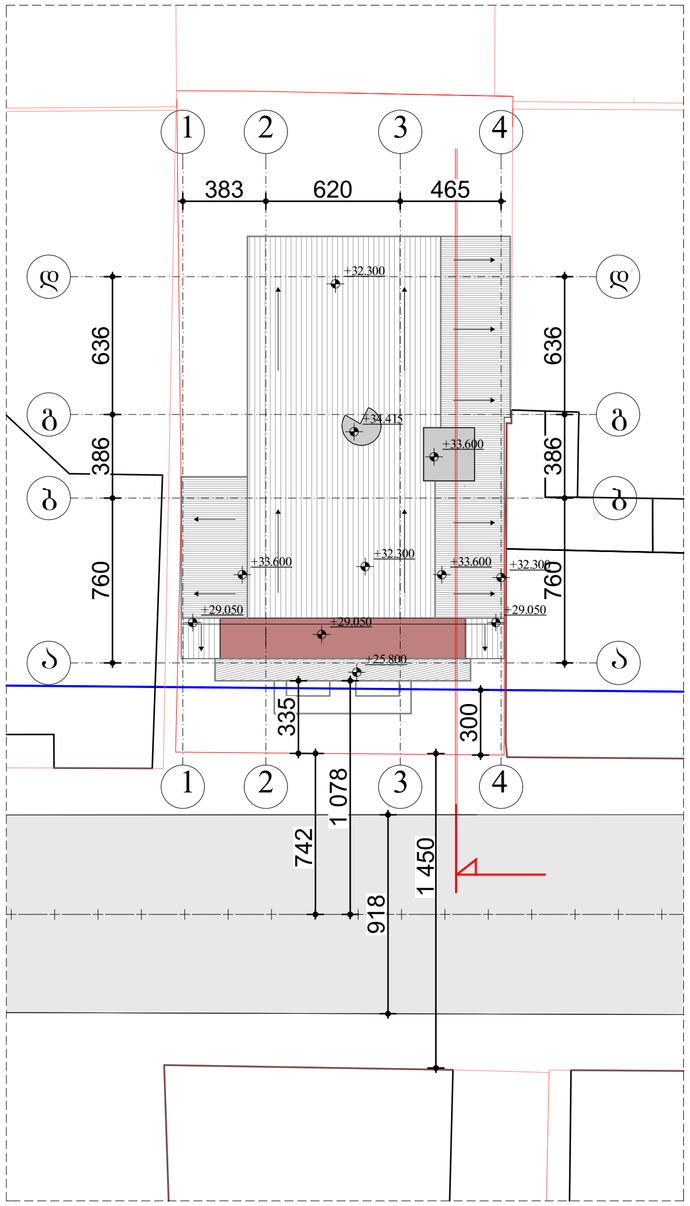

მ. 1:500

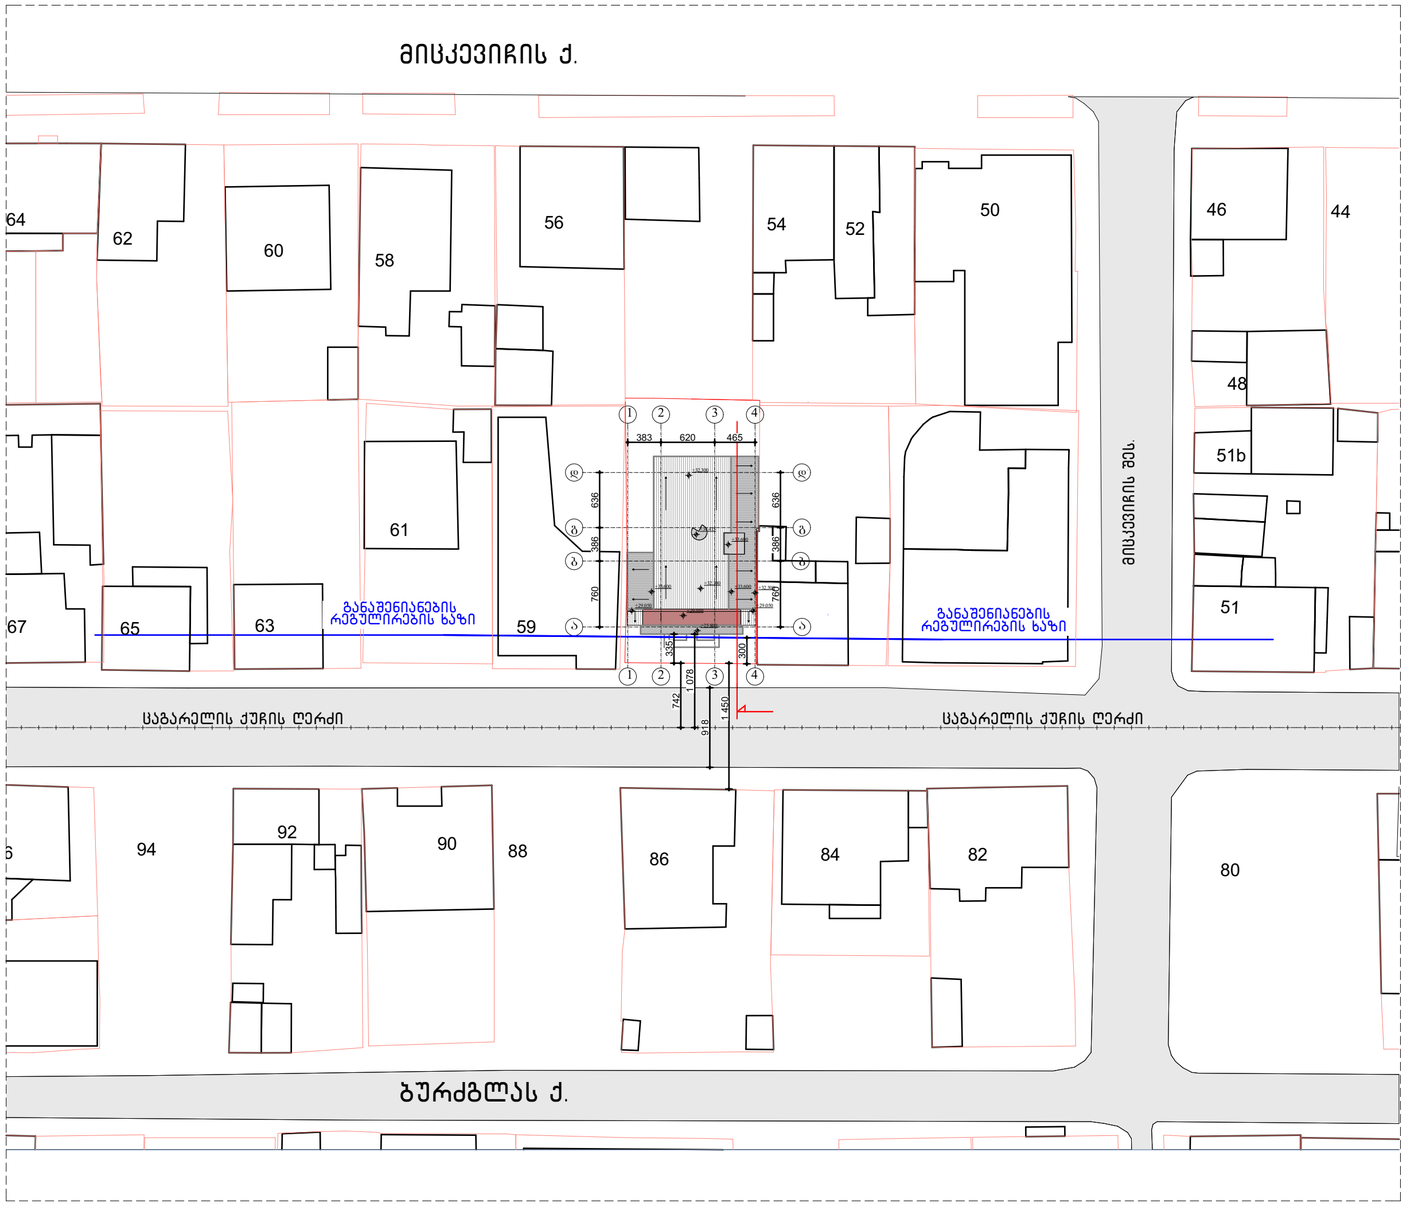

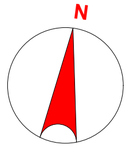

ჭექ-ეკონომიკური ეკრვენებლები

მიწის ნაკვეთის უართი 457 მ²

შენიშვნები

დამკვეთი: შპს"სამშენებლო ინვესტიციები"

არქიტექტურული ნაწილი

თანამდებობა	გვარი	ხელმოწერა	თარიღი
არ.ავტორი	კ.მორჩილაძე		13.02.2016

ბენგეგმა		მასშტაბი 1:500, 1:2
სტადია	უურცელი	სულ უურცელი
აროექტი	.20	20