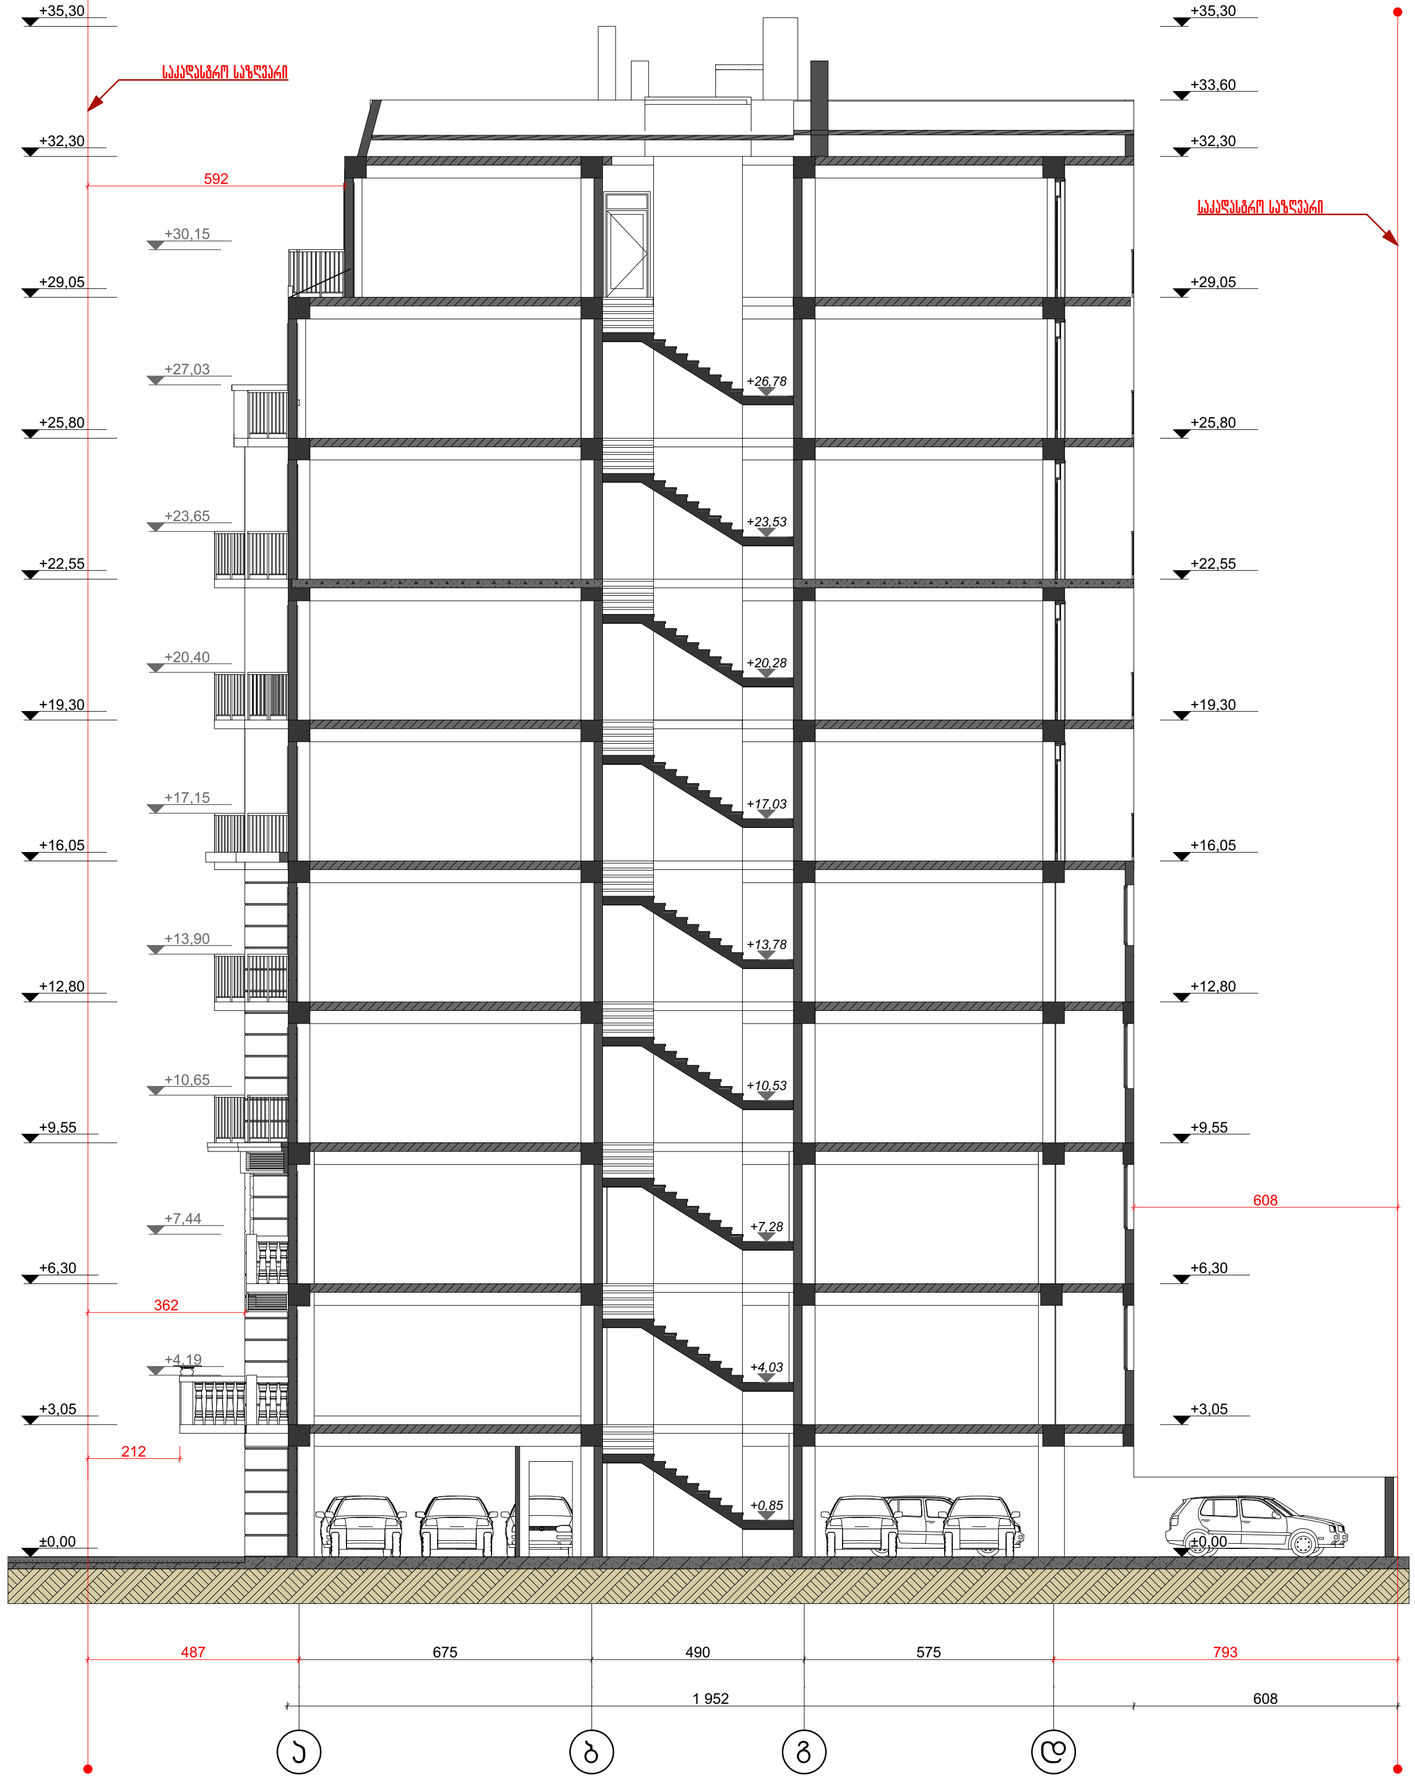

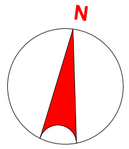

ბეძ-ეკონომიკური მაჩვენებლები

მიწის ნაკვეთის ფართი 457 მ²

შენიშვნები

დამკვეთი: შპს"სამშენებლო ინვესტიციები"

არქიბეჭდვარული ნაწილი

თანამდებობა	გვარი	ხელმოწერა	თარიღი
არ.ავტორი	კ.მორწილაძე		13.02.2016

ჭრილი 1-1

მასშტაბი 1:100

სტადია	ფურცელი	სულ ფურცელი
აროფჭმი	.13	20

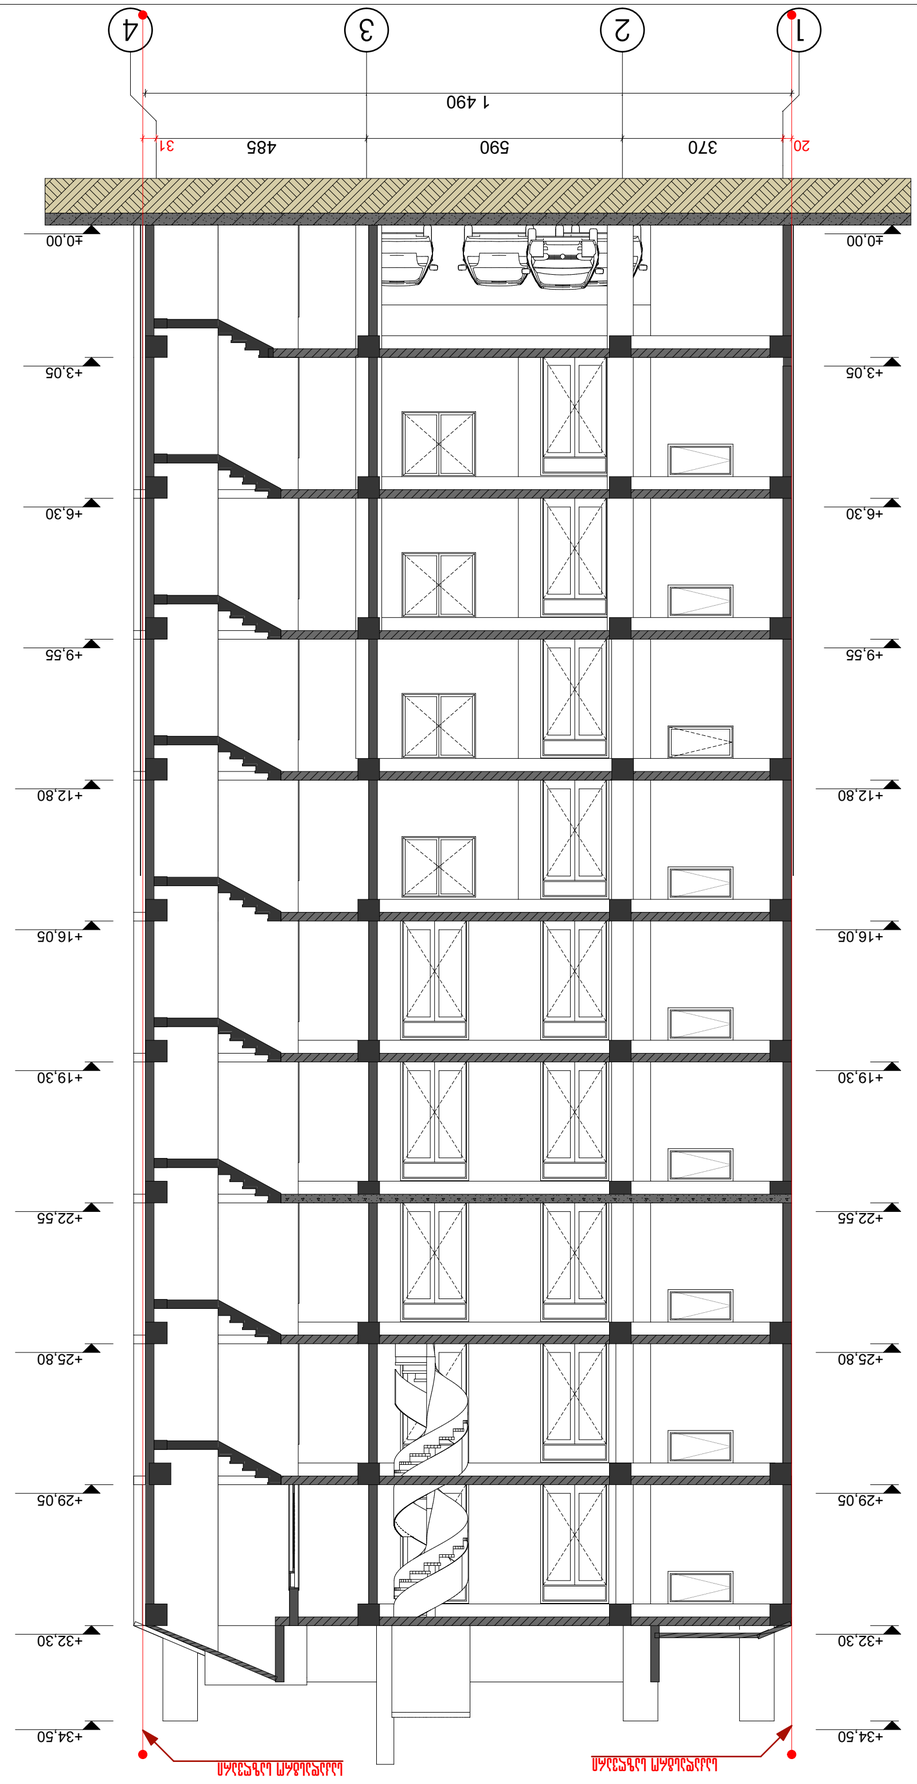






