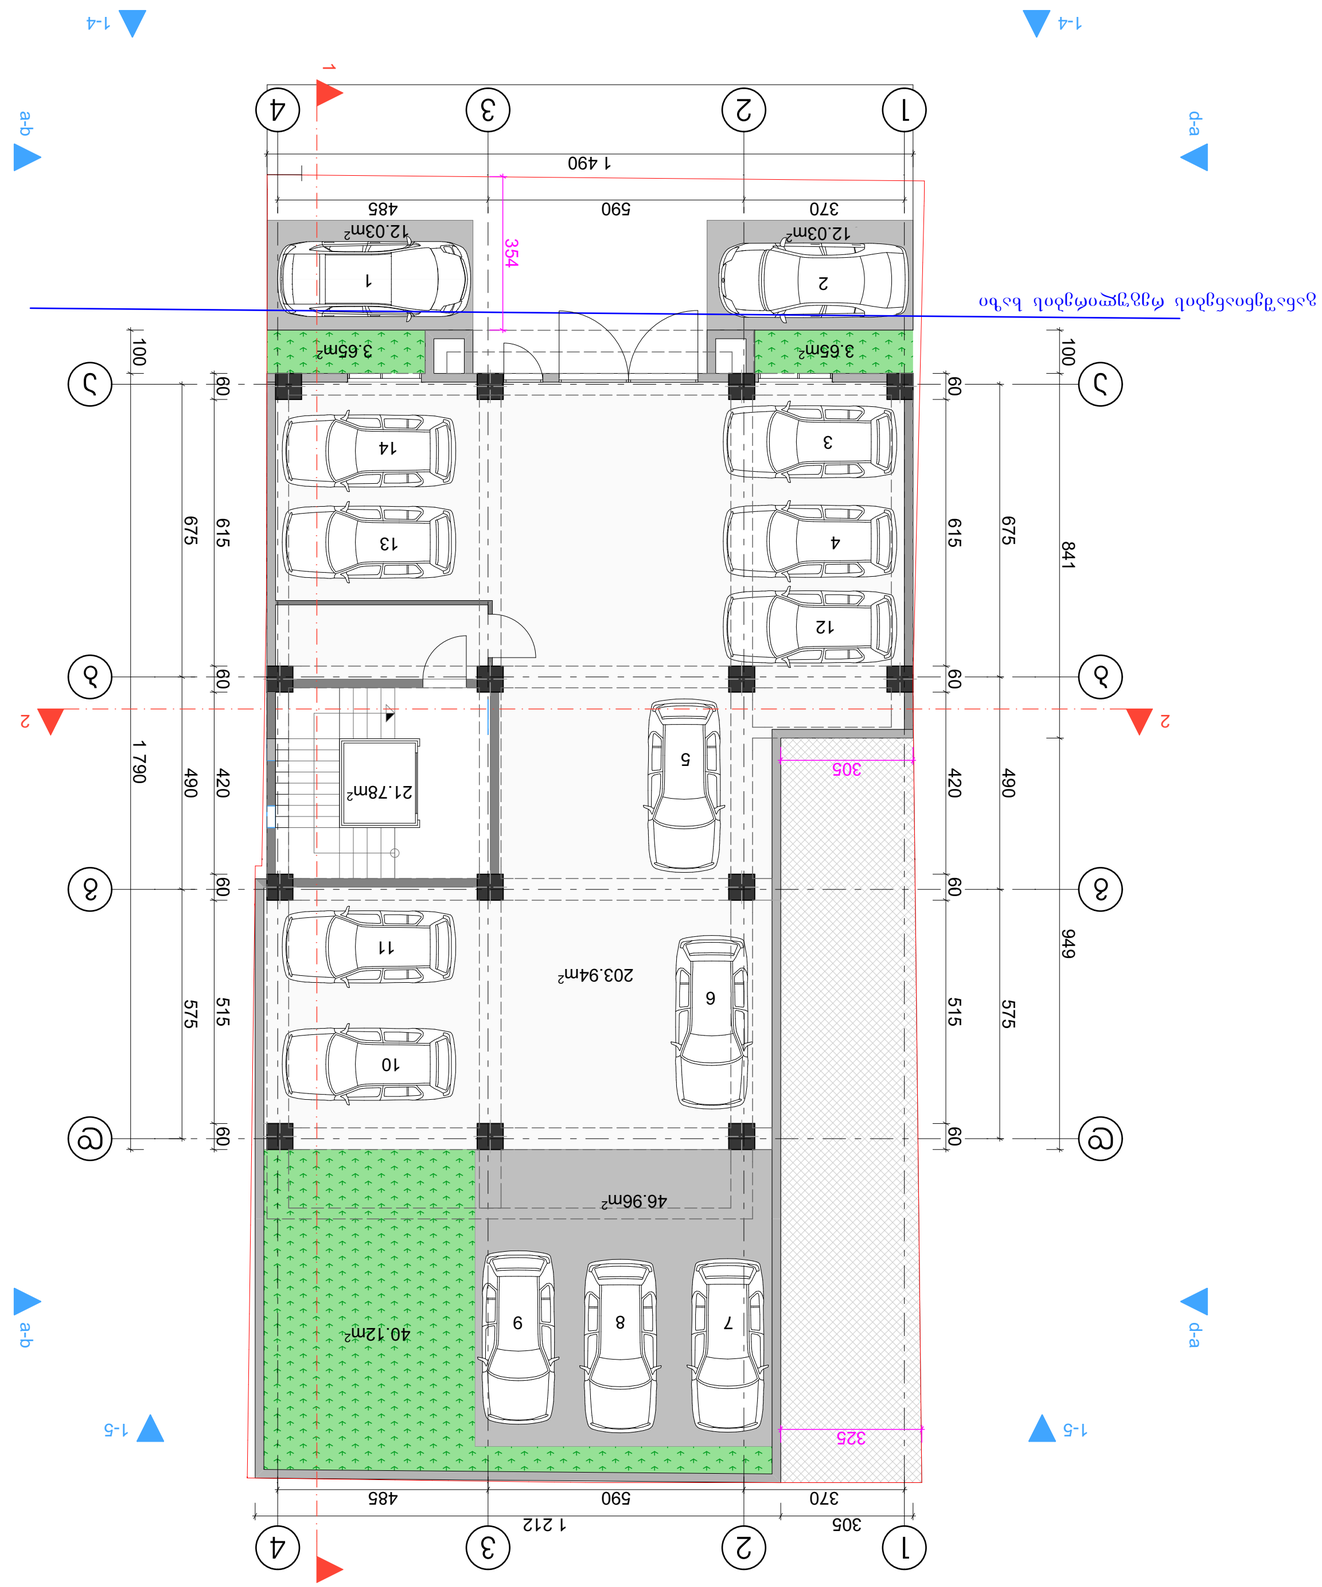

ՀԱՏԱԿԱԳԾԵՐ

ՀԱՏԱԿԱԳԾԵՐ

ՀՀ ԱՐՄԱՎԻՐԻ ՄԱՐԶԻ ՎԱՂԱՐՇԱՊԱՏ ՀԱՄԱՅՆՔԻ ՎԱՂԱՐՇԱՊԱՏ ՔԱՂԱՔԻ ԱՐԵՎԱԾԱԳԱՅԻՆ ԹԱՂԱՄԱՍԻ 1-ԻՆ ՄԱՍՆԱԿԻ 1-ԻՆ ՇԵՆՔԻ ԱՐԵՎԱԾԱԳԱՅԻՆ ԿՈՂՄԻ ՀԱՍՑԱՅԻՆ ՀԱՏԱԿԱՑՈՒՄՈՎ ԱՌԱՆՁՆԱՏՈՒՆ ՀԱՍՑԱՅԻՆ ՀԱՏԱԿԱՑՈՒՄՈՎ ԱՌԱՆՁՆԱՏՈՒՆ ՀԱՍՑԱՅԻՆ ՀԱՏԱԿԱՑՈՒՄՈՎ ԱՌԱՆՁՆԱՏՈՒՆ

ՀՀ ԱՐՄԱՎԻՐԻ ՄԱՐԶԻ ՎԱՂԱՐՇԱՊԱՏ ՀԱՄԱՅՆՔԻ ՎԱՂԱՐՇԱՊԱՏ ՔԱՂԱՔԻ ԱՐԵՎԱԾԱԳԱՅԻՆ ԹԱՂԱՄԱՍԻ 1-ԻՆ ՄԱՍՆԱԿԻ 1-ԻՆ ՇԵՆՔԻ ԱՐԵՎԱԾԱԳԱՅԻՆ ԿՈՂՄԻ

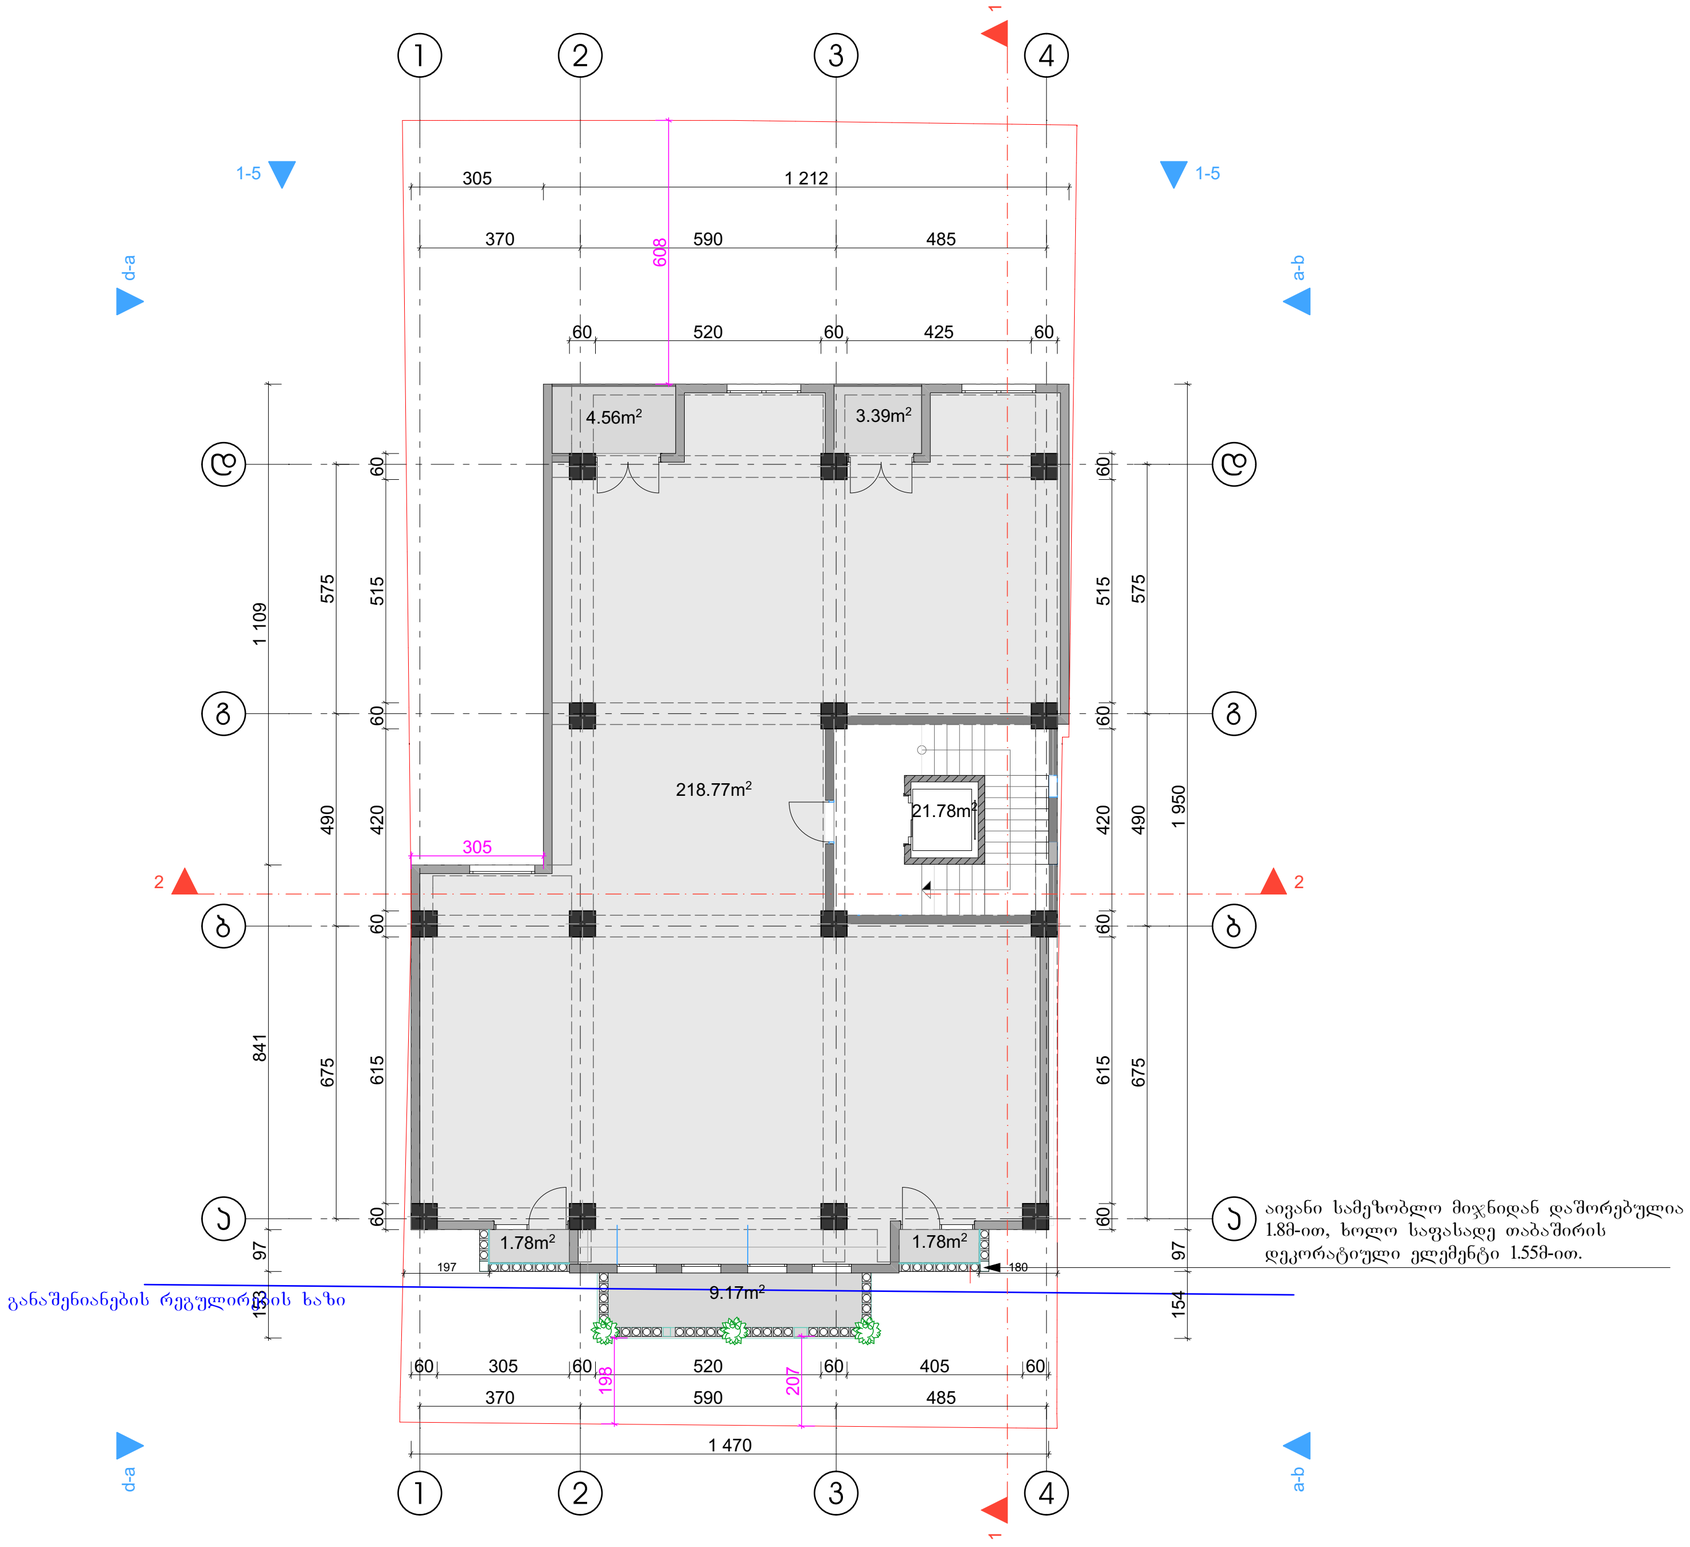

ბანაშენიანების რეგულირების ხაზი

აივანი სამეზობლო მიჯნიდან დაშორებულია 1.8მ-ით, ხოლო საფასადე თაბაშირის დეკორატიული ელემენტი 1.55მ-ით.

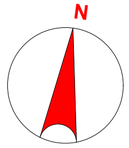

ბუძ-ეკონომიკური მაჩვენებლები

მიწის ნაკვეთის ფართი 457 მ²

საერთო ფართია: - 261.23მ²

მათ შორის:

საცხოვრებელი ფართი - 218.77მ²

საზაფხულო ფართი - 20.68მ²

სადარბაზო - 21.78მ²

ქ-2 ქოეფიციენტის საანგარიშო ფართი გარე კონტურზე 261.17მ²

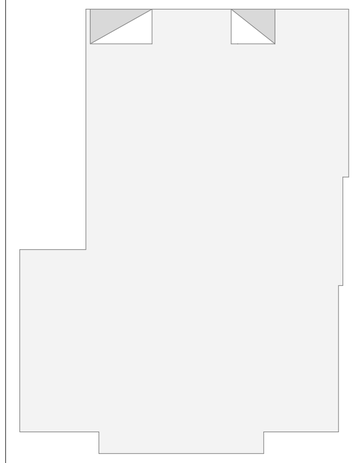

შენიშვნები

დამკვეთი: შპს"სამშენებლო ინვესტიციები"

არქიტექტურული ნაწილი

თანამდებობა	გვარი	ხელმოწერა	თარიღი
არ.ავტორი	კ.მორწილაძე		13.02.2016

გეგმა 3.05		მასშტაბი 1:100
სტადია	ფურცელი	სულ ფურცელი
აროფისი	.02	20

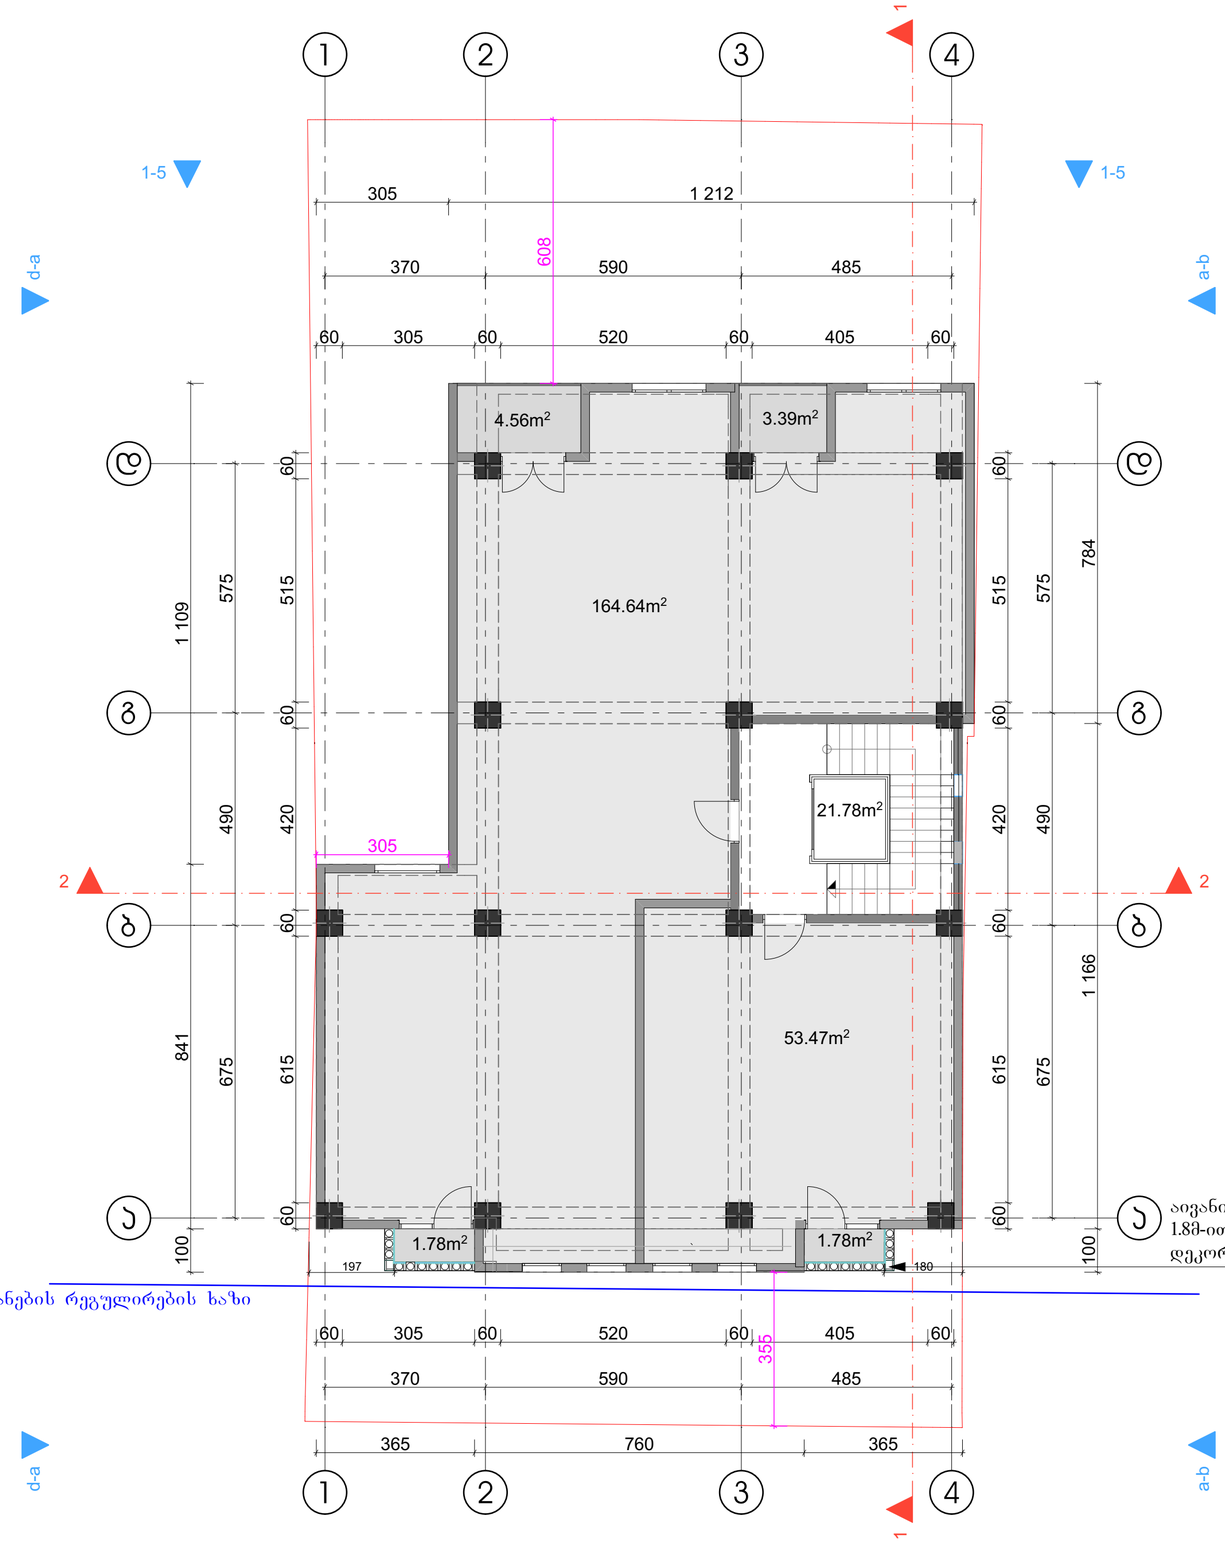

ნაშენიანების რეგულირების ხაზი

აივანი სამეზობლო მიჯნიდან დაშორებულია 1.8მ-ით, ხოლო საფასადე თაბაშირის დეკორატიული ელემენტი 1.55მ-ით.

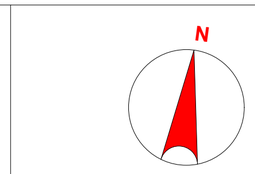

ბეძ-ეკონომიკური მაჩვენებლები

მიწის ნაკვეთის ფართი 457 მ²

საერთო ფართია: - 251.40მ²

მათ შორის:

საცხოვრებელი ფართი - 218.11მ²

საზაფხულო ფართი - 11.51მ²

სადარბაზო - 21.78მ²

ქ-2 კოეფიციენტის საანგარიშო ფართი გარე კონტურზე 261.9მ²

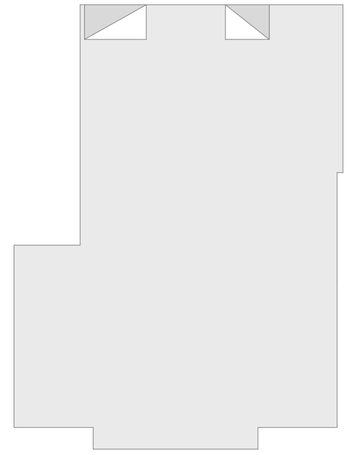

შენიშვნები

დამკვეთი: შპს"სამშენებლო ინვესტიციები"

არქიტექტურული ნაწილი

თანამდებობა	გვარი	ხელმოწერა	თარიღი
არ.აეგორი	კ.მორჩილაძე		13.02.2016

გეგმა 6.30		მასშტაბი 1:100
სტადია	ფურცელი	სულ ფურცელი
აროვქტი	.03	20

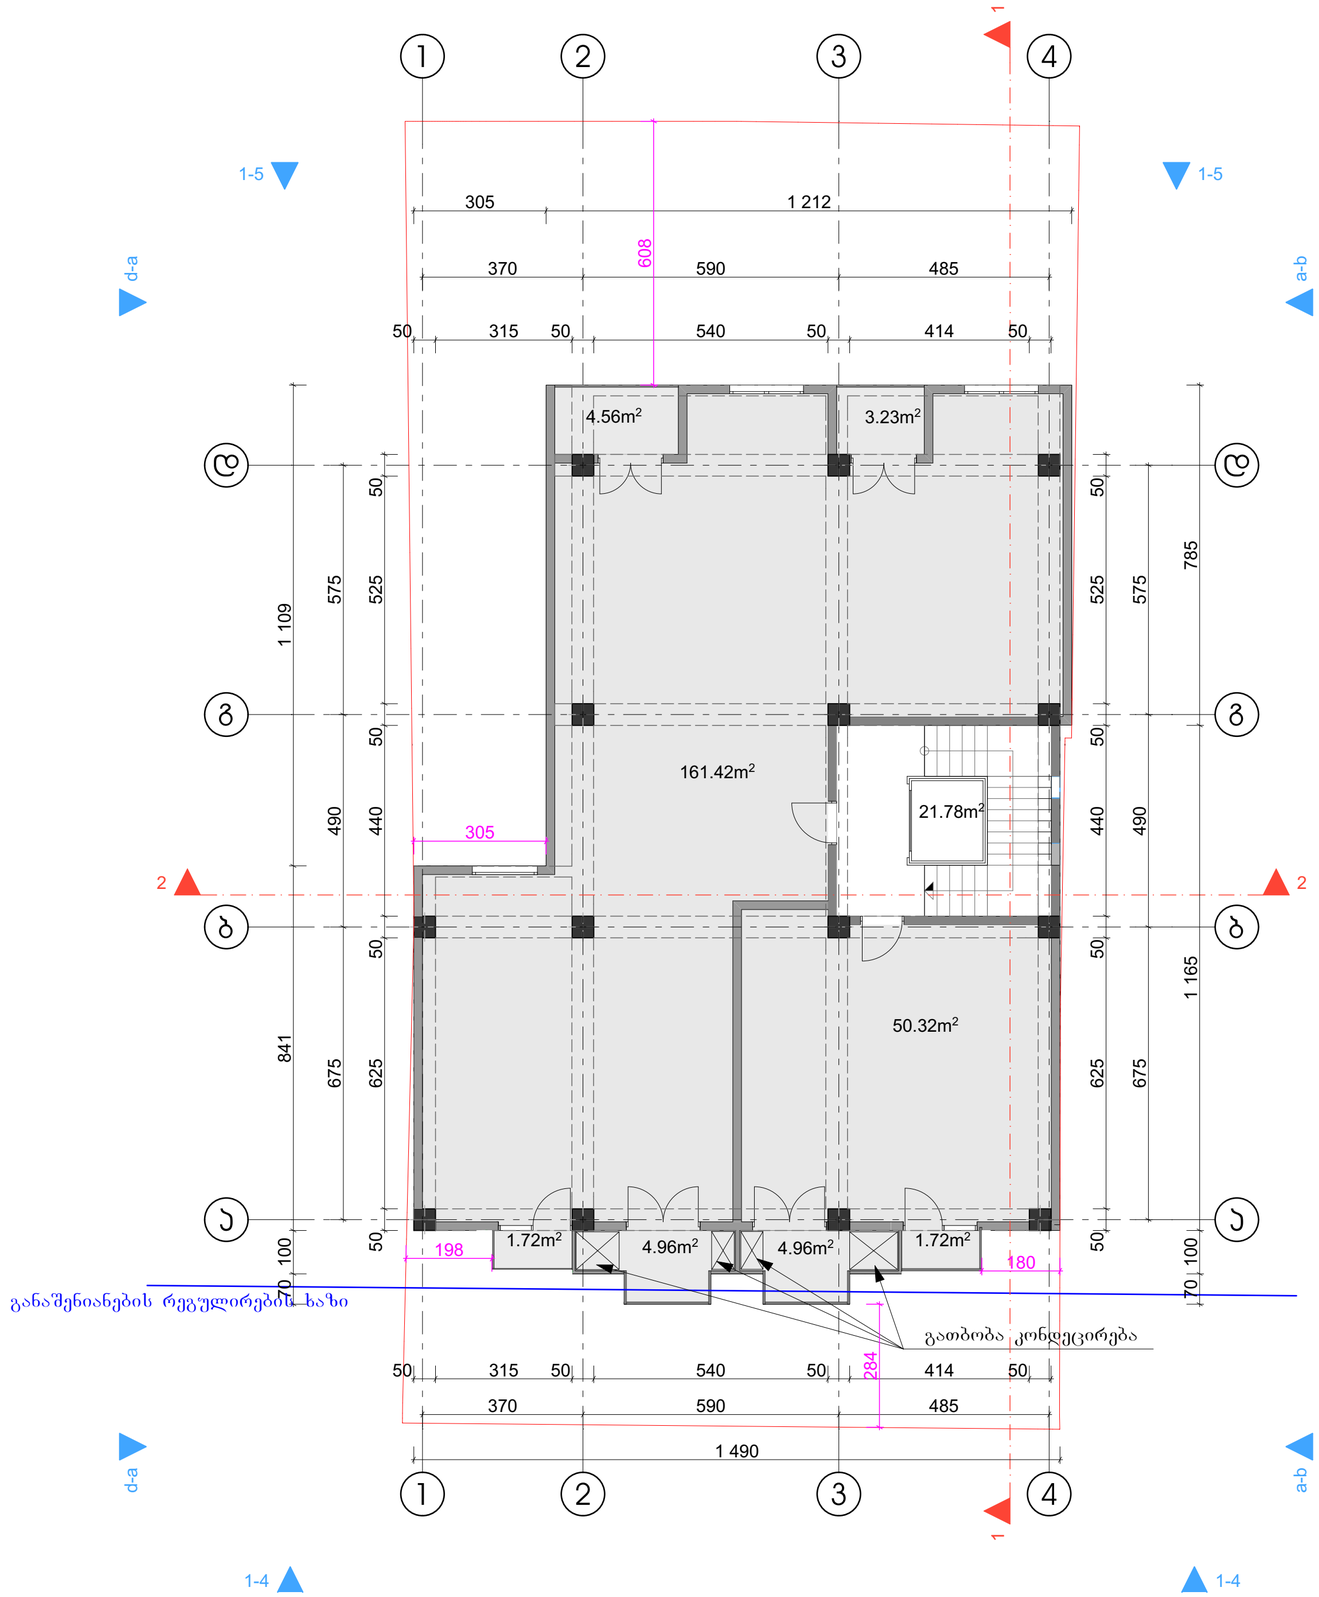

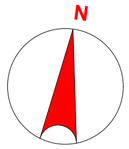

ბეძ-ეკონომიკური მაჩვენებლები

მიწის ნაკვეთის ფართი 457 მ²

საერთო ფართია: - 254.66მ²

მათ შორის:

სასხოვრებელი ფართი - 211.74მ²

საზაფხულო ფართი - 21.14მ²

სადარბაზო - 21.78მ²

ქ-2 ქოეფიციენტის საანგარიშო ფართი გარე ქონტურზე 254.92 მ²

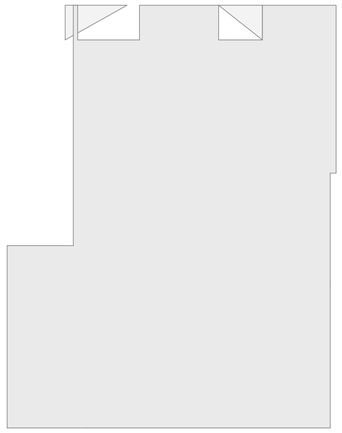

შენიშვნები

დამკვეთი: შპს"სამშენებლო ინვესტიციები"

არქიტექტურული ნაწილი

თანამდებობა	გვარი	ხელმოწერა	თარიღი
არ.ავტორი	კ.მორწილაძე		13.02.2016

გეგმა 9.55		მასშტაბი 1:100
სტადია	ფურცელი	სულ ფურცელი
აროვქტი	.04	20

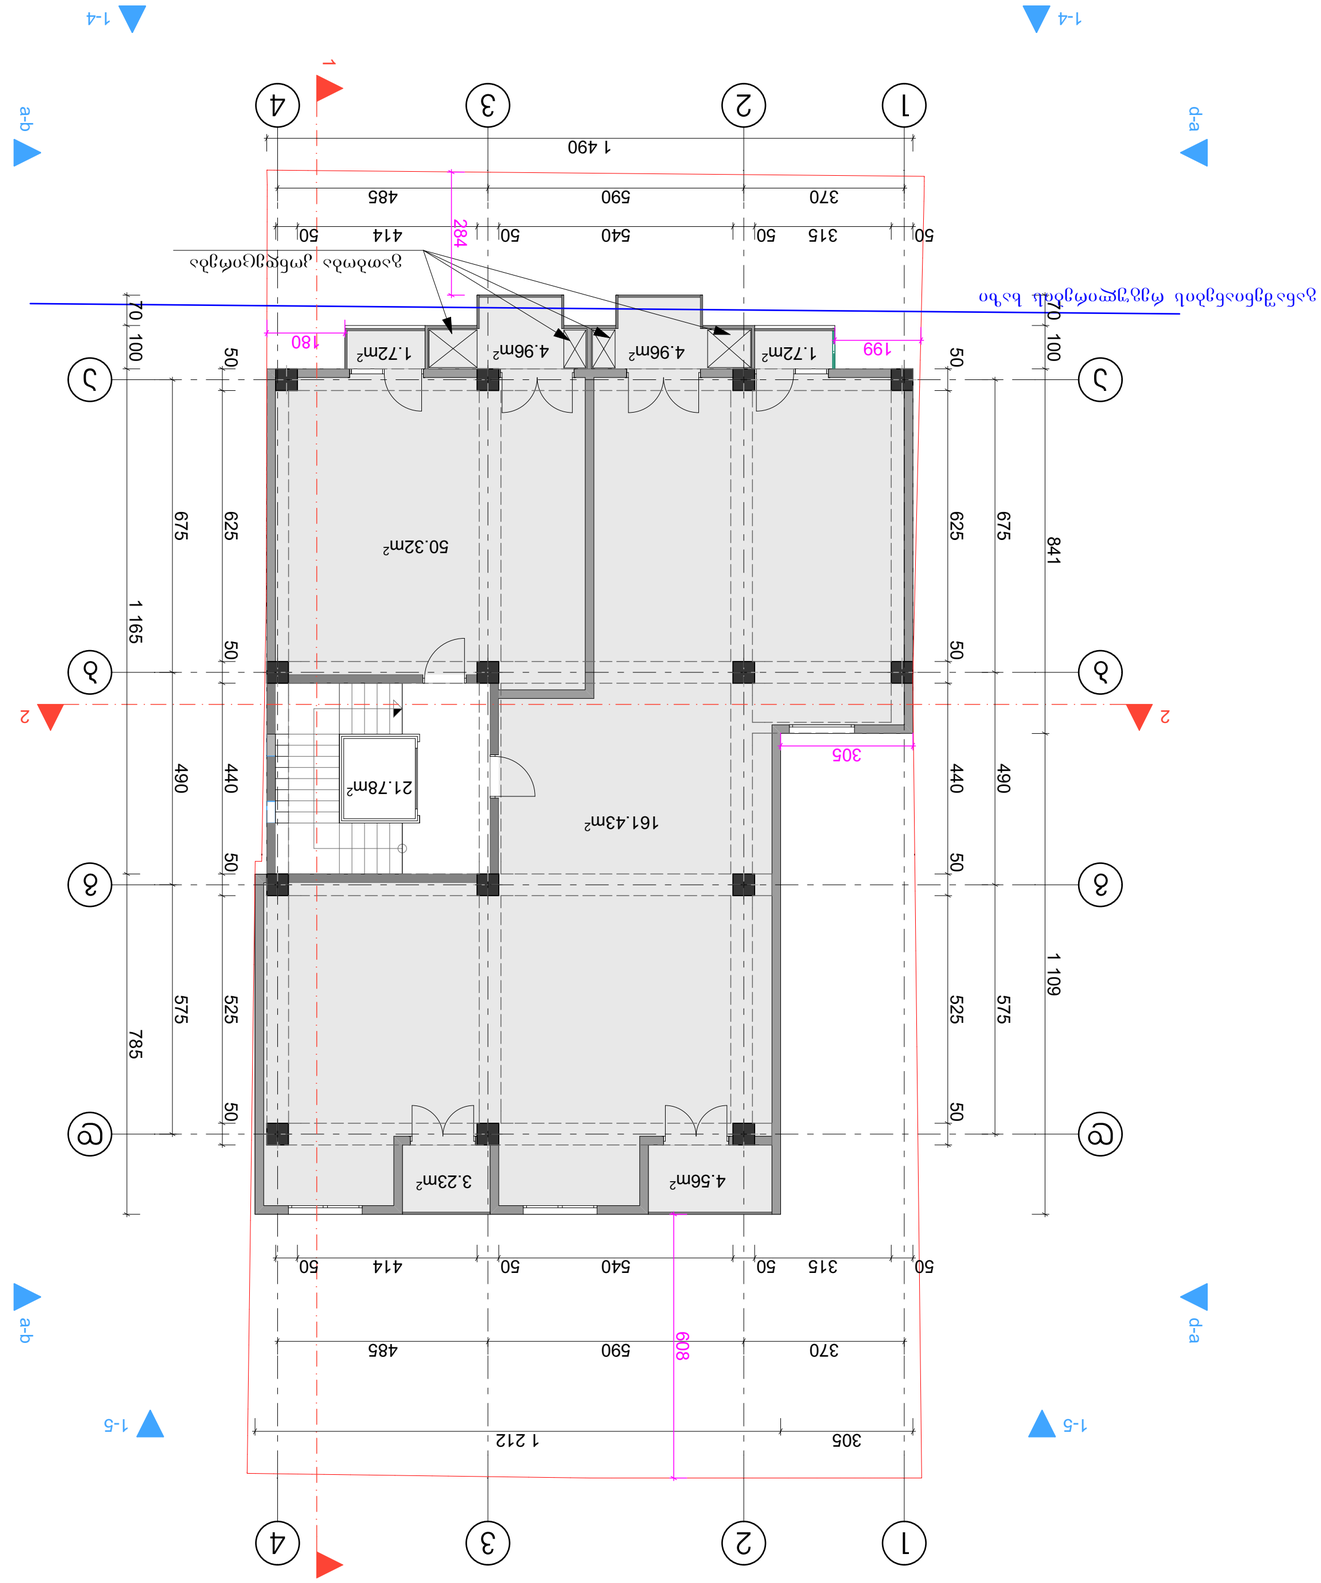

დამკვეთი	პირადი		
არქიტექტორი	ა.ბოლქვაძე		13.02.2016

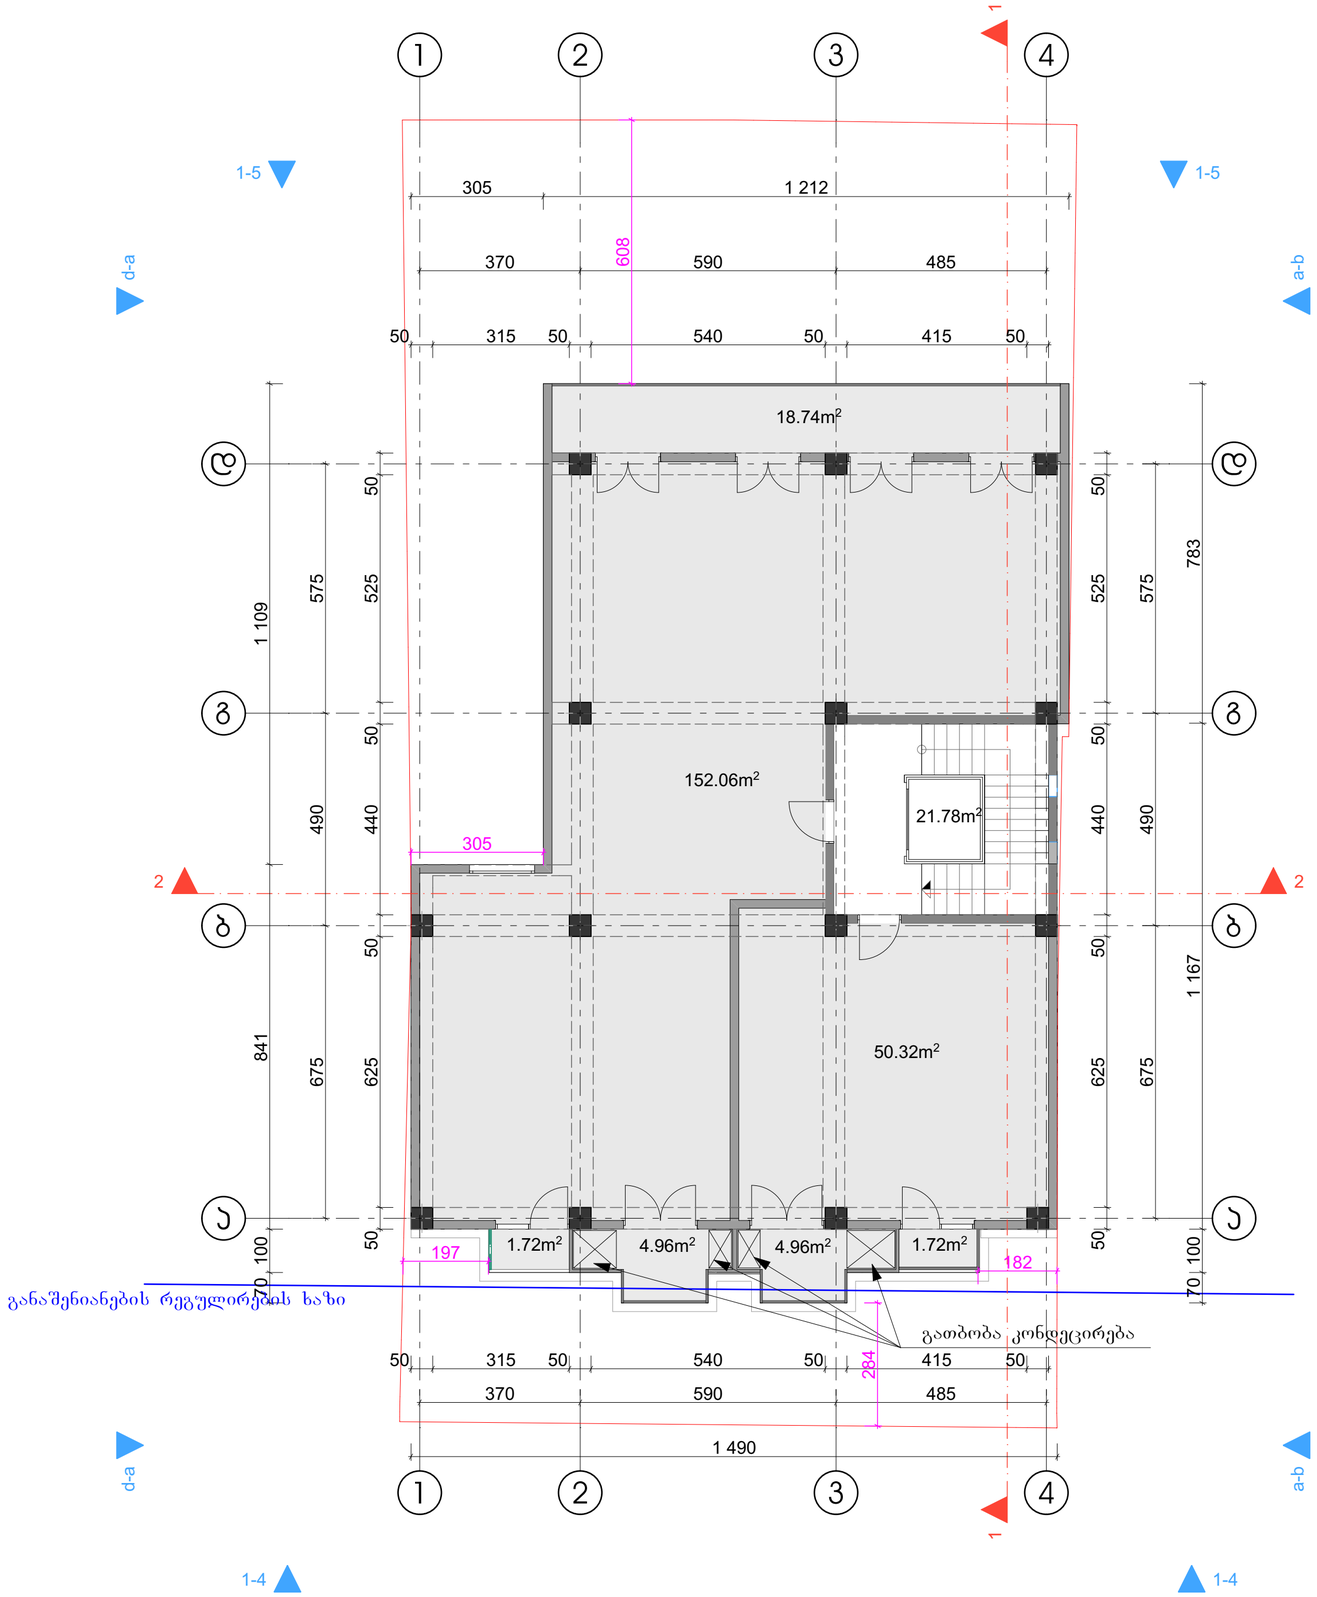

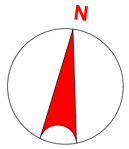

ბუძ-ეკონომიკური ეაჩვენებლები

მიწის ნაკვეთის ფართი 457 მ²

საერთო ფართია: - 256.25მ²

მათ შორის:

საცხოვრებელი ფართი - 202.38მ²

საზაფხულო ფართი - 32.09მ²

სადარბაზო - 21.78მ²

კ-2 კოეფიციენტის საანგარიშო ფართი გარე კონტურზე 240.04 მ²

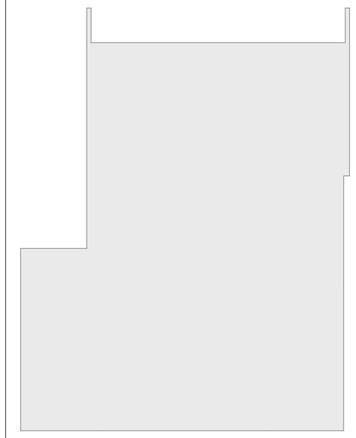

შენიშვნები

დამკვეთი: შპს"სამშენებლო ინვესტიციები"

არქიტექტურული ნაწილი

თანამდებობა	გვარი	ხელმოწერა	თარიღი
არ.ავტორი	კ.მორჩილაძე		13.02.2016

გეგმა 16.05		მასშტაბი 1:100
სტადია	ფურცელი	სულ ფურცელი
აროვანი	.06	20

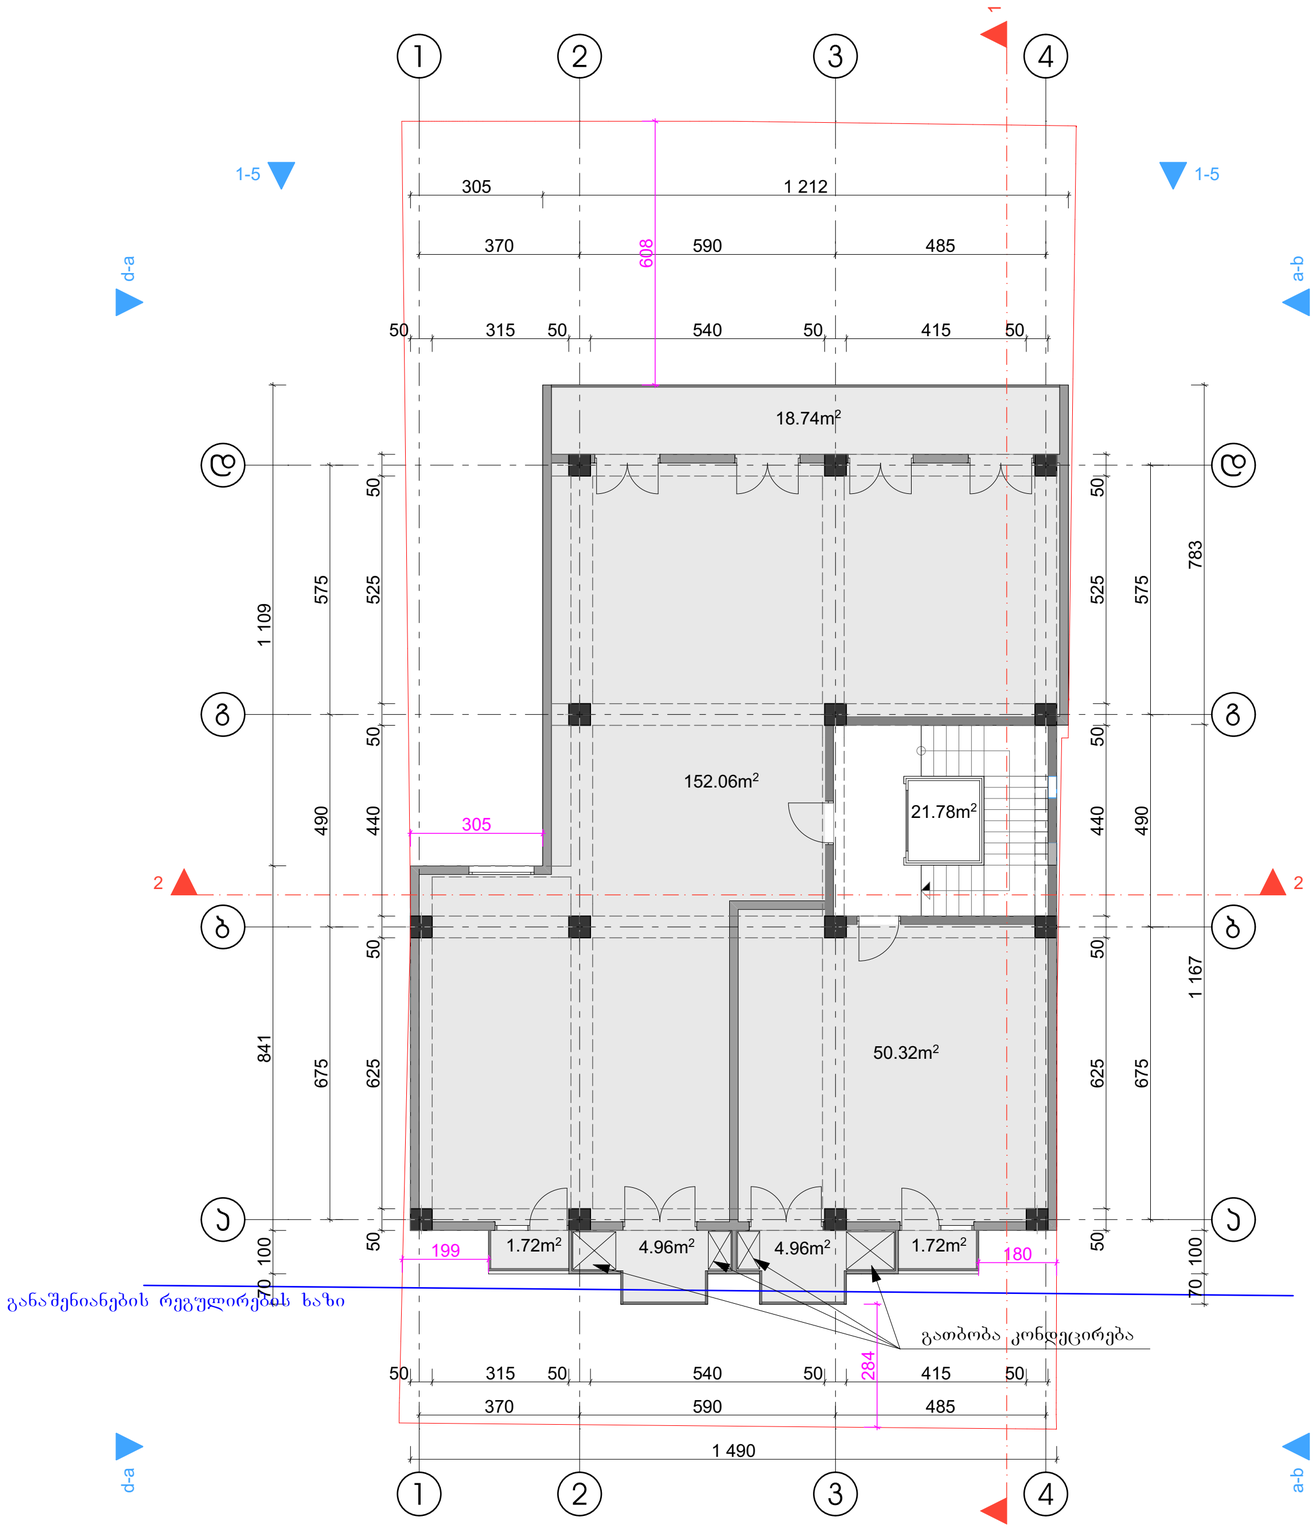

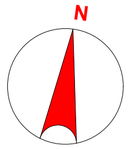

ბუძ-ეკონომიკური მაჩვენებლები

მიწის ნაკვეთის ფართი 457 მ²

საერთო ფართია: - 256.26მ²

მათ შორის:

საცხოვრებელი ფართი - 202.38მ²

საზაფხულო ფართი - 32.1მ²

სადარბაზო - 21.78მ²

ქ-2 კოეფიციენტის საანგარიშო ფართი ბარე კონტურზე 240.04 მ²

 

შენიშვნები

დამკვეთი: შპს"სამშენებლო ინვესტიციები"

არქიტექტურული ნაწილი

თანამდებობა	გვარი	ხელმოწერა	თარიღი
არ.ავტორი	კ.მორჩილაძე		13.02.2016

გეგმა 19.30		მასშტაბი 1:100
სტადია	ფურცელი	სულ ფურცელი
აროექტი	.07	20

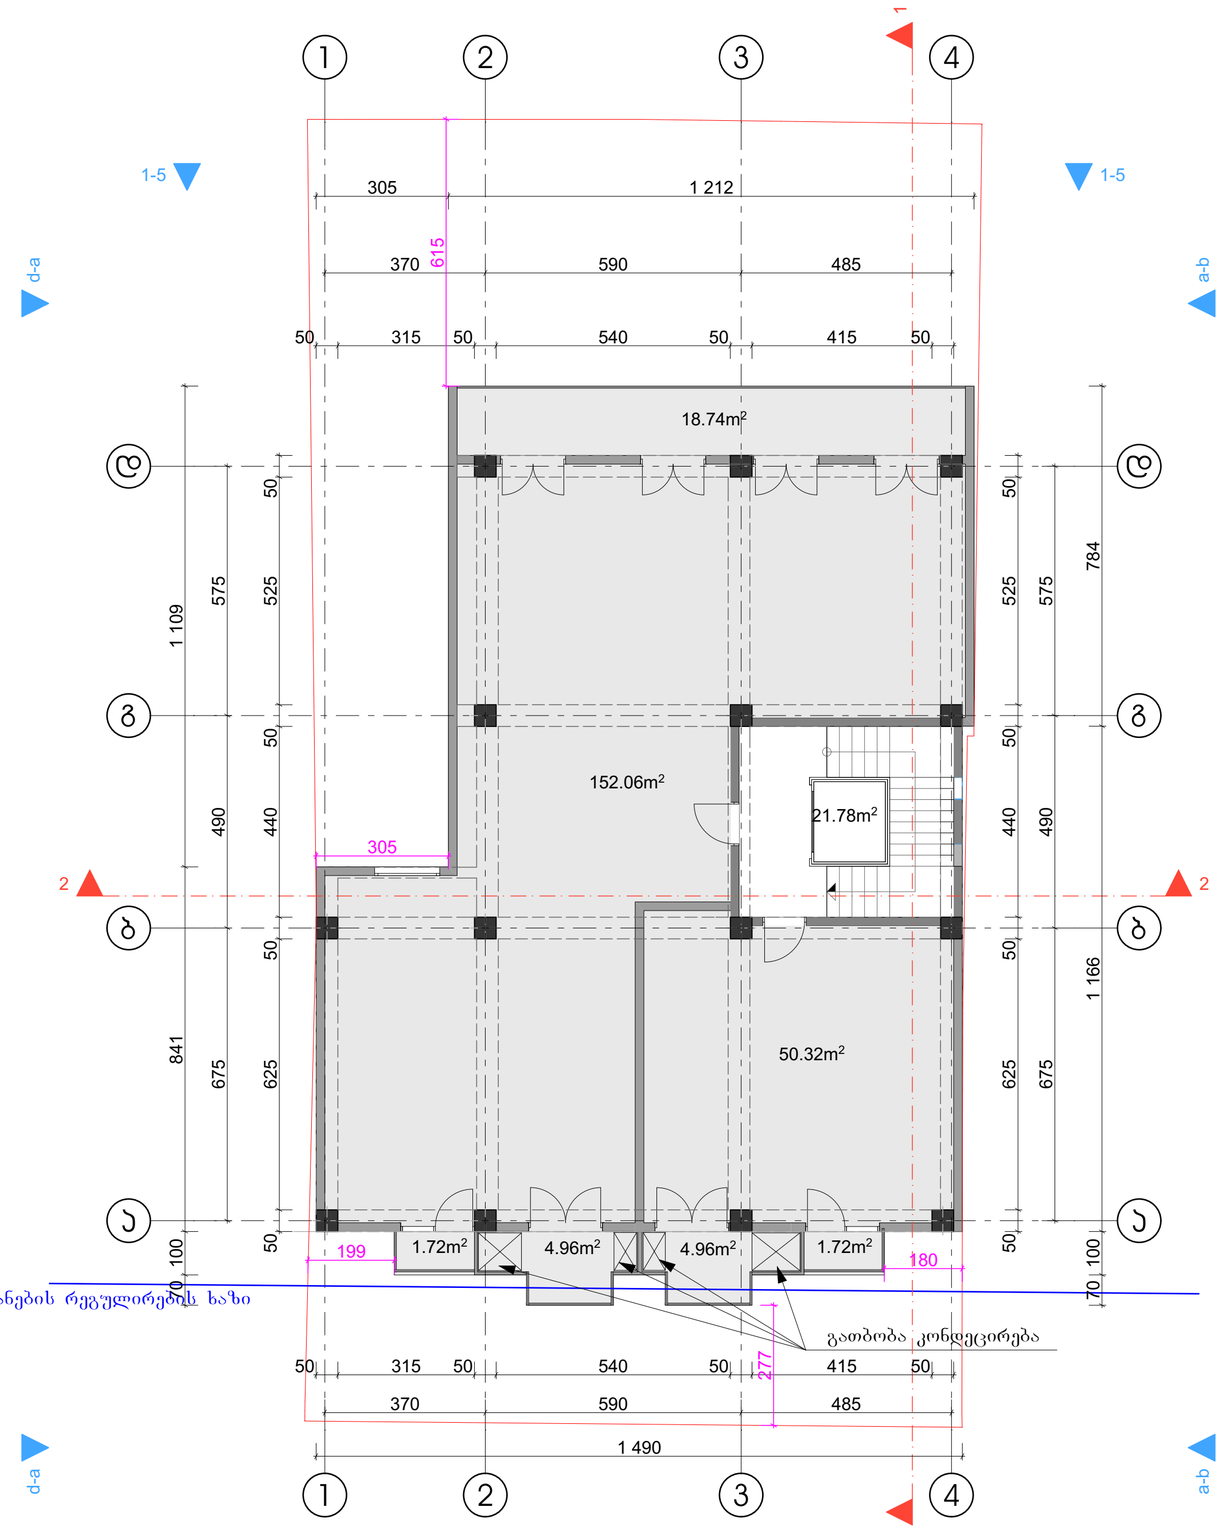

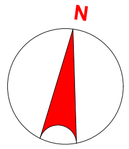

ბუნ-ეკონომიკური მაჩვენებლები

მიწის ნაკვეთის ფართი 457 მ²

საერთო ფართია: - 256.26მ²

მათ შორის:

საცხოვრებელი ფართი - 202.38მ²

საზაფხულო ფართი - 32.1მ²

სადარბაზო - 21.78მ²

ქ-2 კოეფიციენტის საანგარიშო ფართი გარე კონტურზე 240.04 მ²

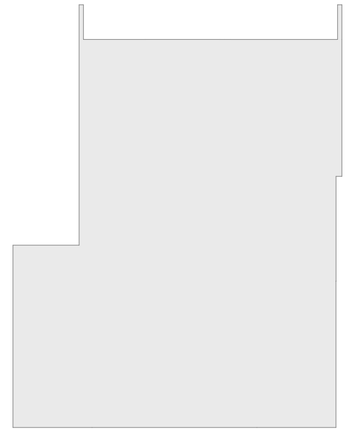

შენიშვნები

დამკვეთი: შპს"სამშენებლო ინვესტიციები"

არქიტექტურული ნაწილი

თანამდებობა	გვარი	ხელმოწერა	თარიღი
არ.ავტორი	კ.მორჩილაძე		13.02.2016

გეგმა 22.55		მასშტაბი 1:100
სტადია	ფურცელი	სულ ფურცელი
აროექტი	.08	20

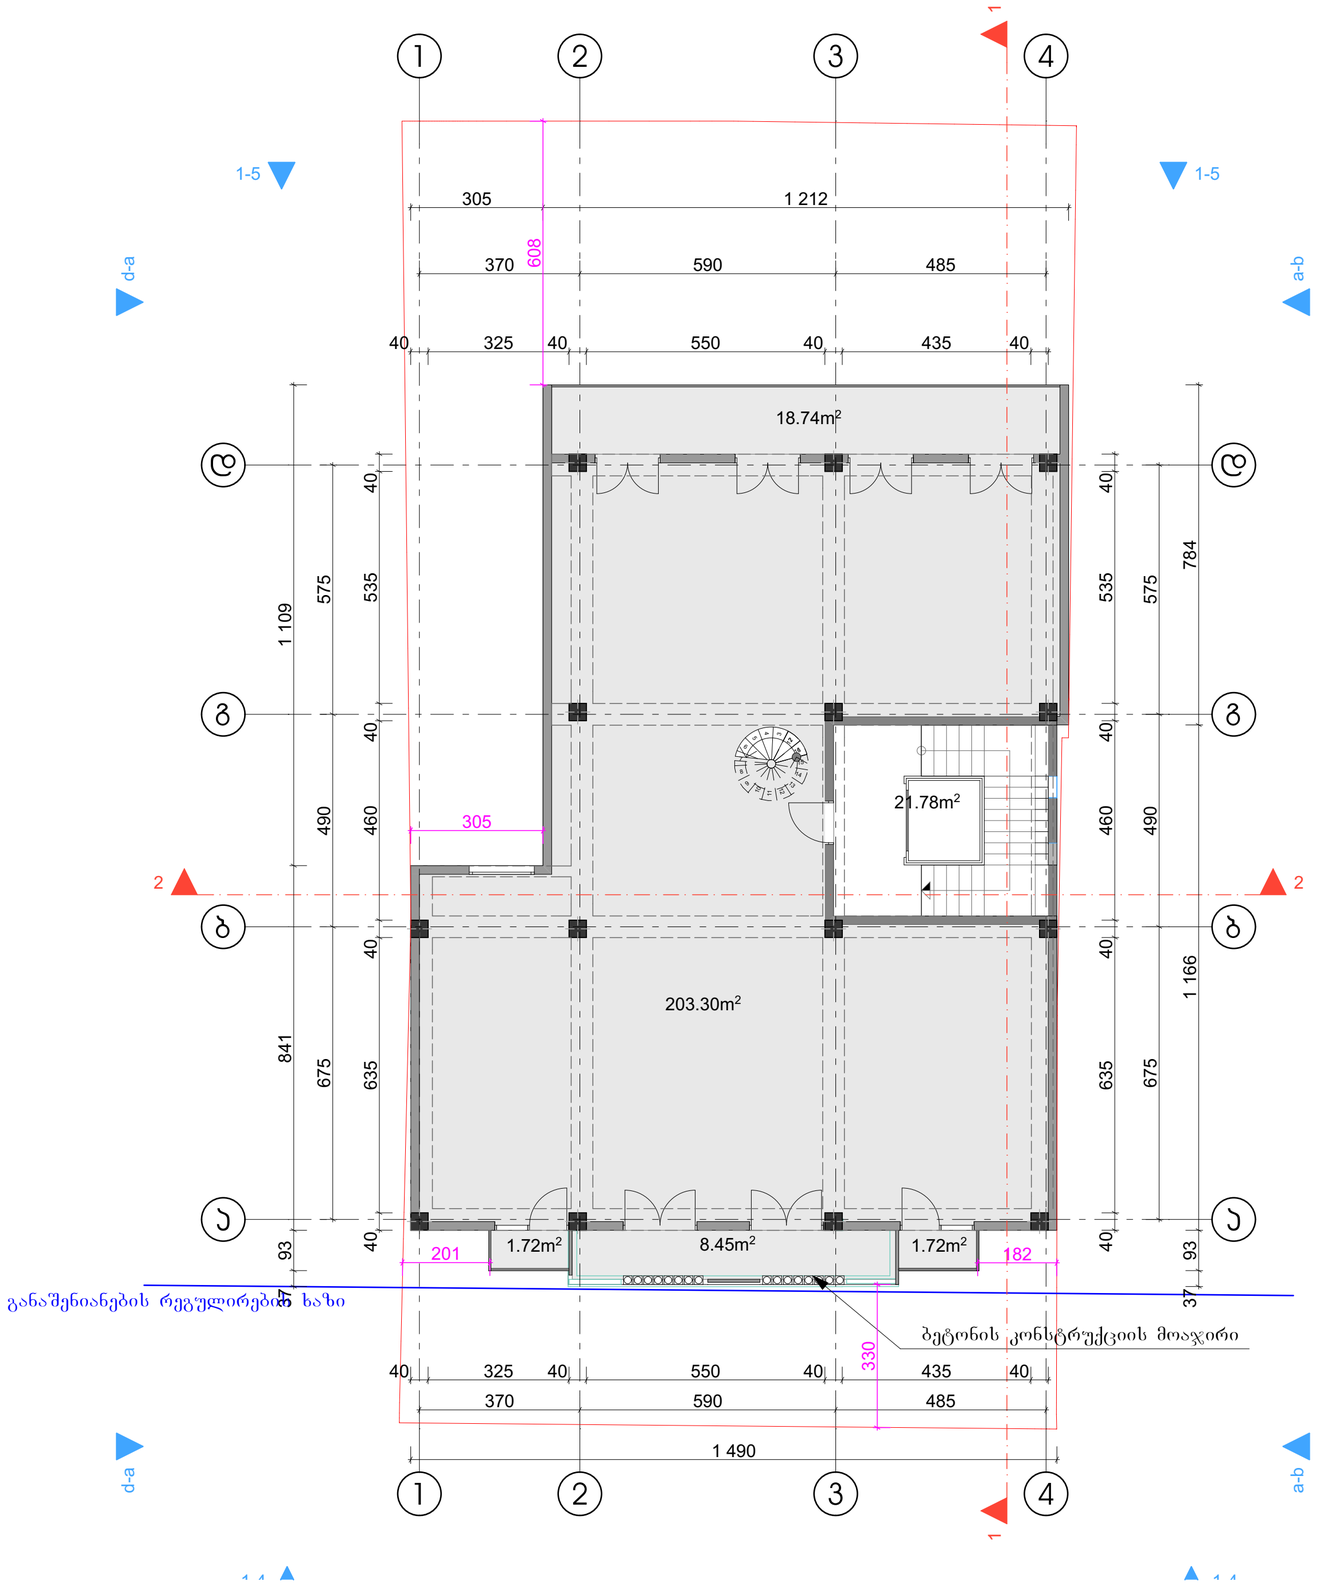

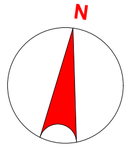

ბეძ-ეკონომიკური მაჩვენებლები

მიწის ნაკვეთის ფართი 457 მ²

საერთო ფართია: - 255.71მ²

მათ შორის:

საცხოვრებელი ფართი - 203.30მ²

საზაფხულო ფართი - 30.63მ²

სადარბაზო - 21.78მ²

ქ-2 ქოეფიციენტის საანგარიშო ფართი გარე კონტურზე 240.04 მ²

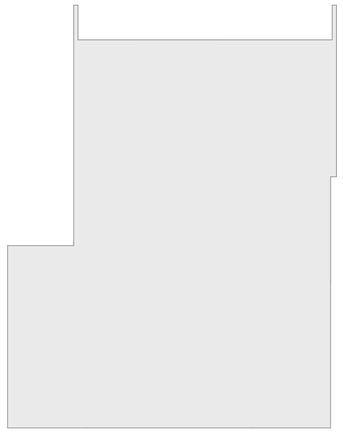

შენიშვნები

დამკვეთი: შპს"სამშენებლო ინვესტიციები"

არქიტექტურული ნაწილი

თანამდებობა	გვარი	ხელმოწერა	თარიღი
არ.აუზორი	კ.მორჩილაძე		13.02.2016

გეგმა 25.80		მასშტაბი 1:100
სტადია	ფურცელი	სულ ფურცელი
აროვანი	.09	20

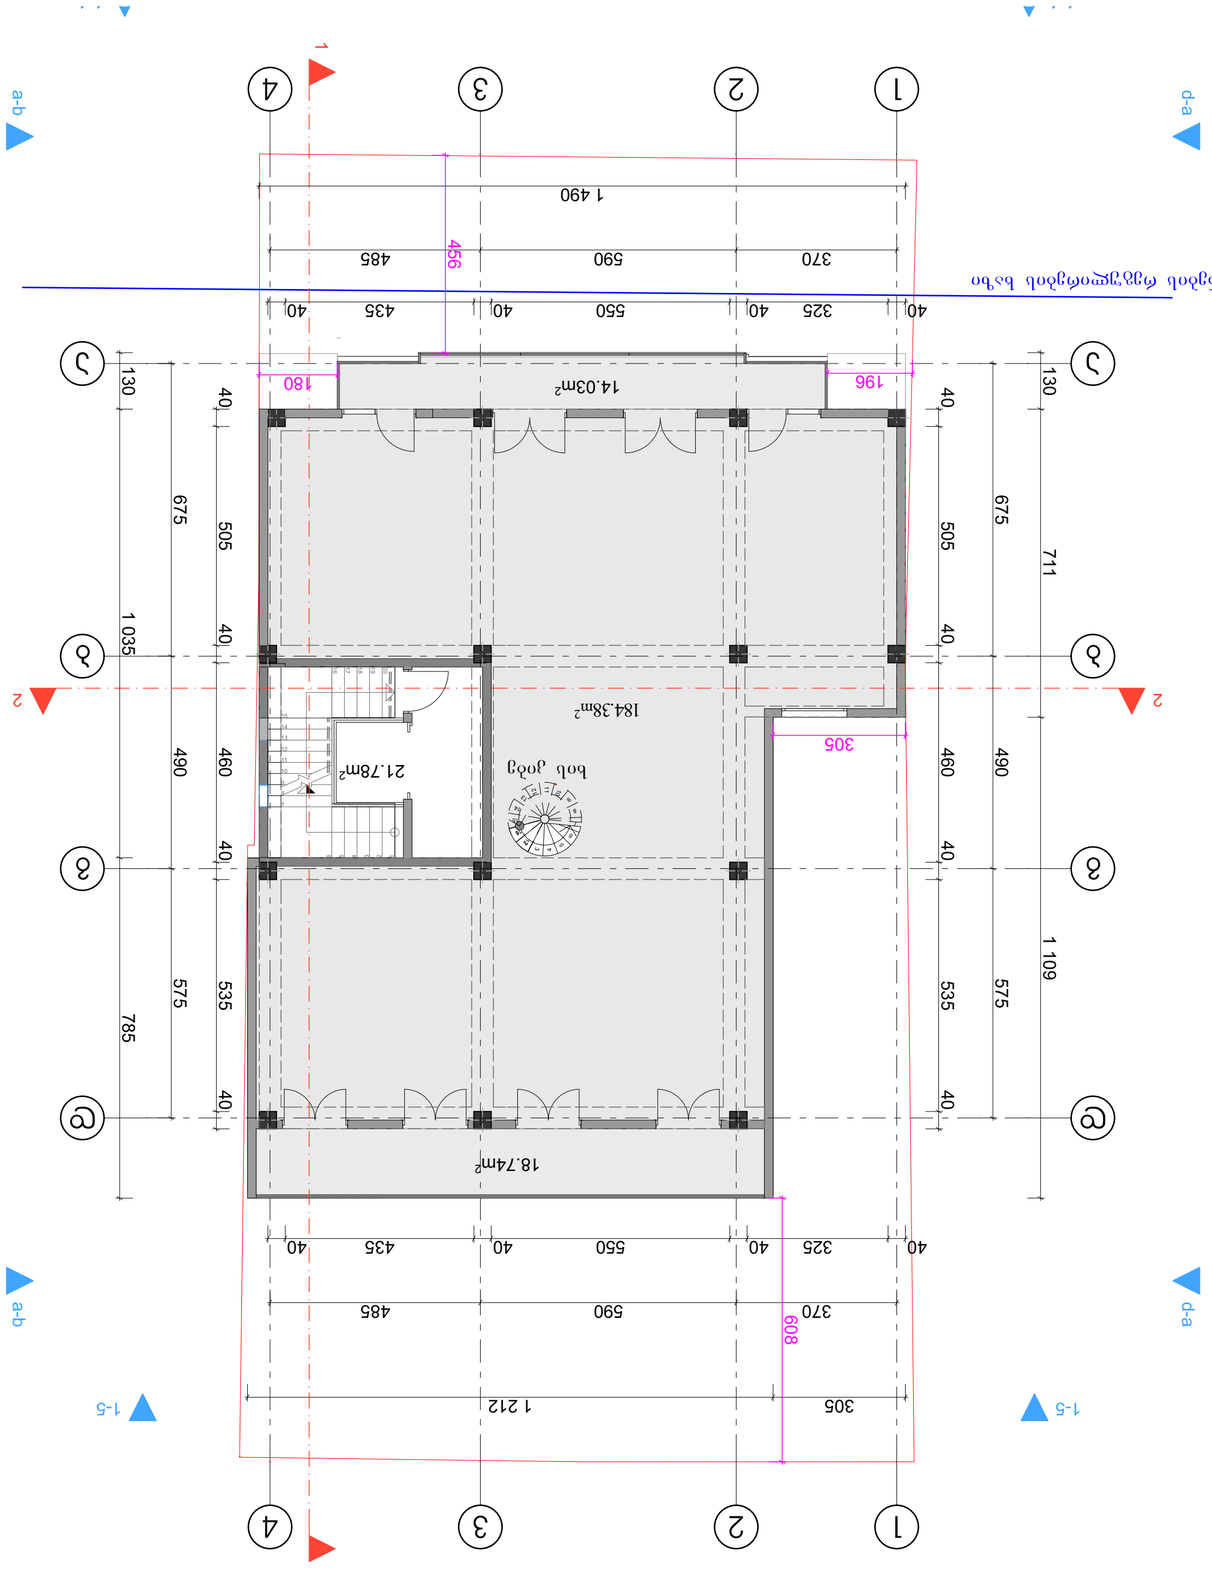
1
2
3
4
5
6
a
1-5
a-b
d-a
1 490
370
590
485
456
40
325
40
550
40
435
40
180
196
14.03m²
184.38m²
21.78m²
305
18.74m²
130
675
505
40
1 035
490
460
785
575
535
711
1 109
1 212
809

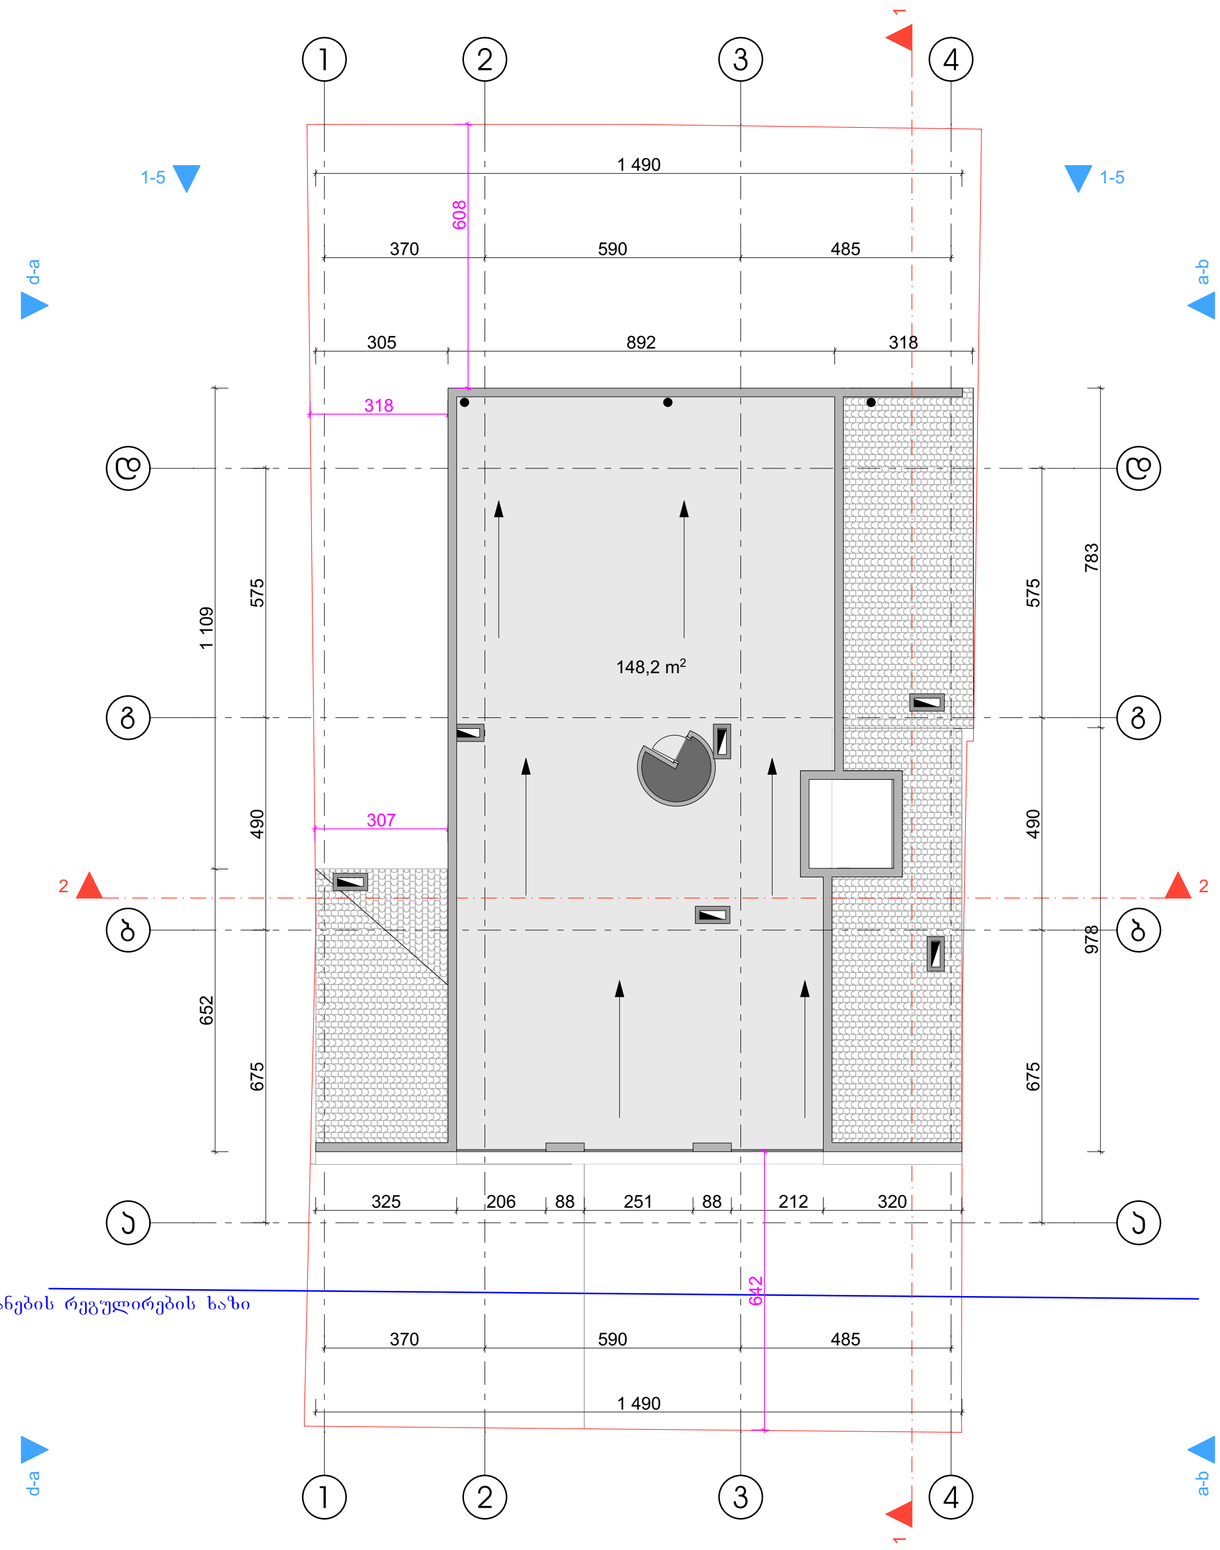

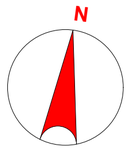

ბეჭ-ეკონომიკური ეკვანებლები

მინის ნაკვეთის უართი 457 მ²

შენიშვნები

დამკვეთი: შპს"სამშენებლო ინვესტიციები"

არქიბეჭბურული ნანილი

თანამდებობა	გვარი	ხელმოწერა	თარიღი
არ.ავბორი	კ.მორჩილაძე		13.02.2016

გეგმა 32.30		მასშტაბი 1:100
სტადია	ფურცელი	სულ ფურცელი
აროექტი	.11	20

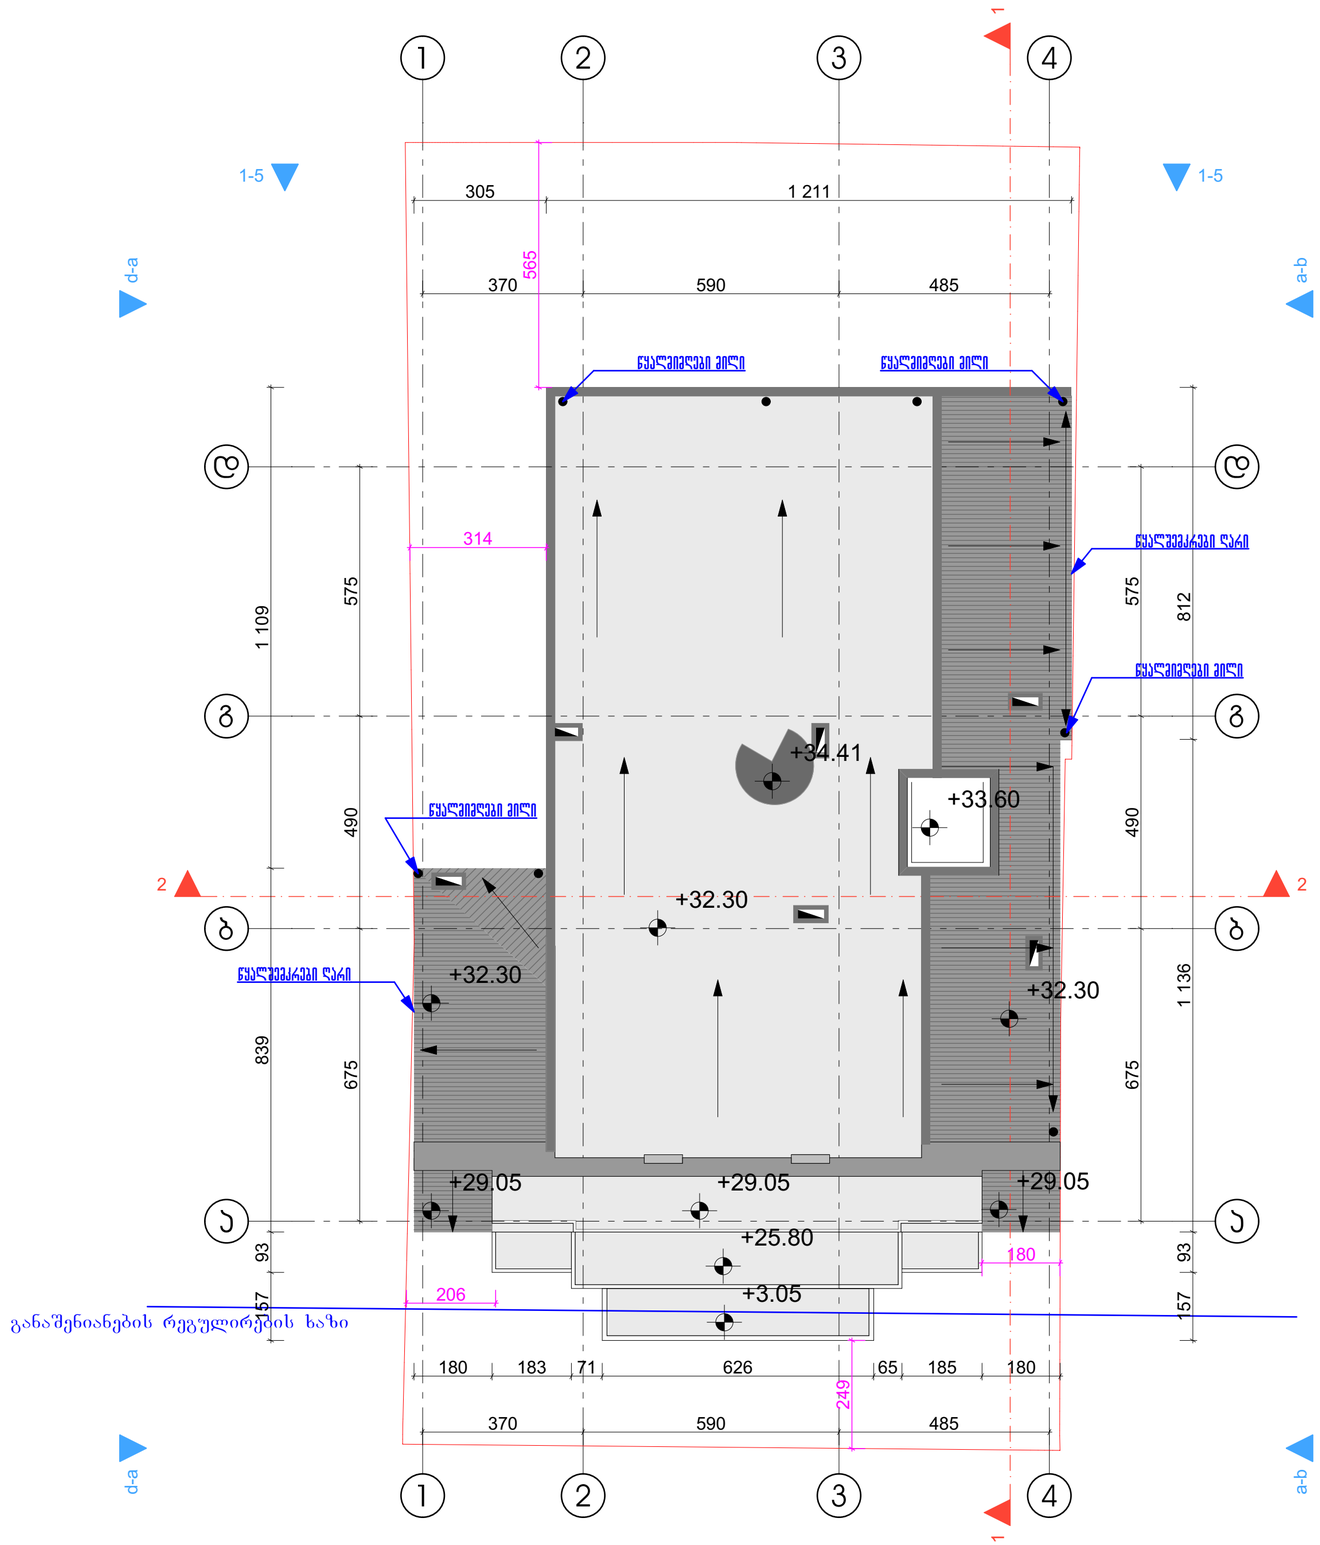

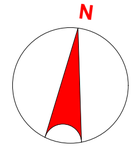

ბეჭ-ეკონომიკური მაჩვენებლები

მიწის ნაკვეთის ფართი 457 მ²

შენიშვნები

დამკვეთი: შპს"სამშენებლო ინვესტიციები"

არქიტექტურული ნაწილი

თანამდებობა	გვარი	ხელმოწერა	თარიღი
არ.ავტორი	კ.მორჩილაძე		13.02.2016

სახურავის გეგმა		მასშტაბი 1:100
სტადია	ფურცელი	სულ ფურცელი
აროვანი	.12	20