































5 სართულის გეგმა
ნიშნული 19.35

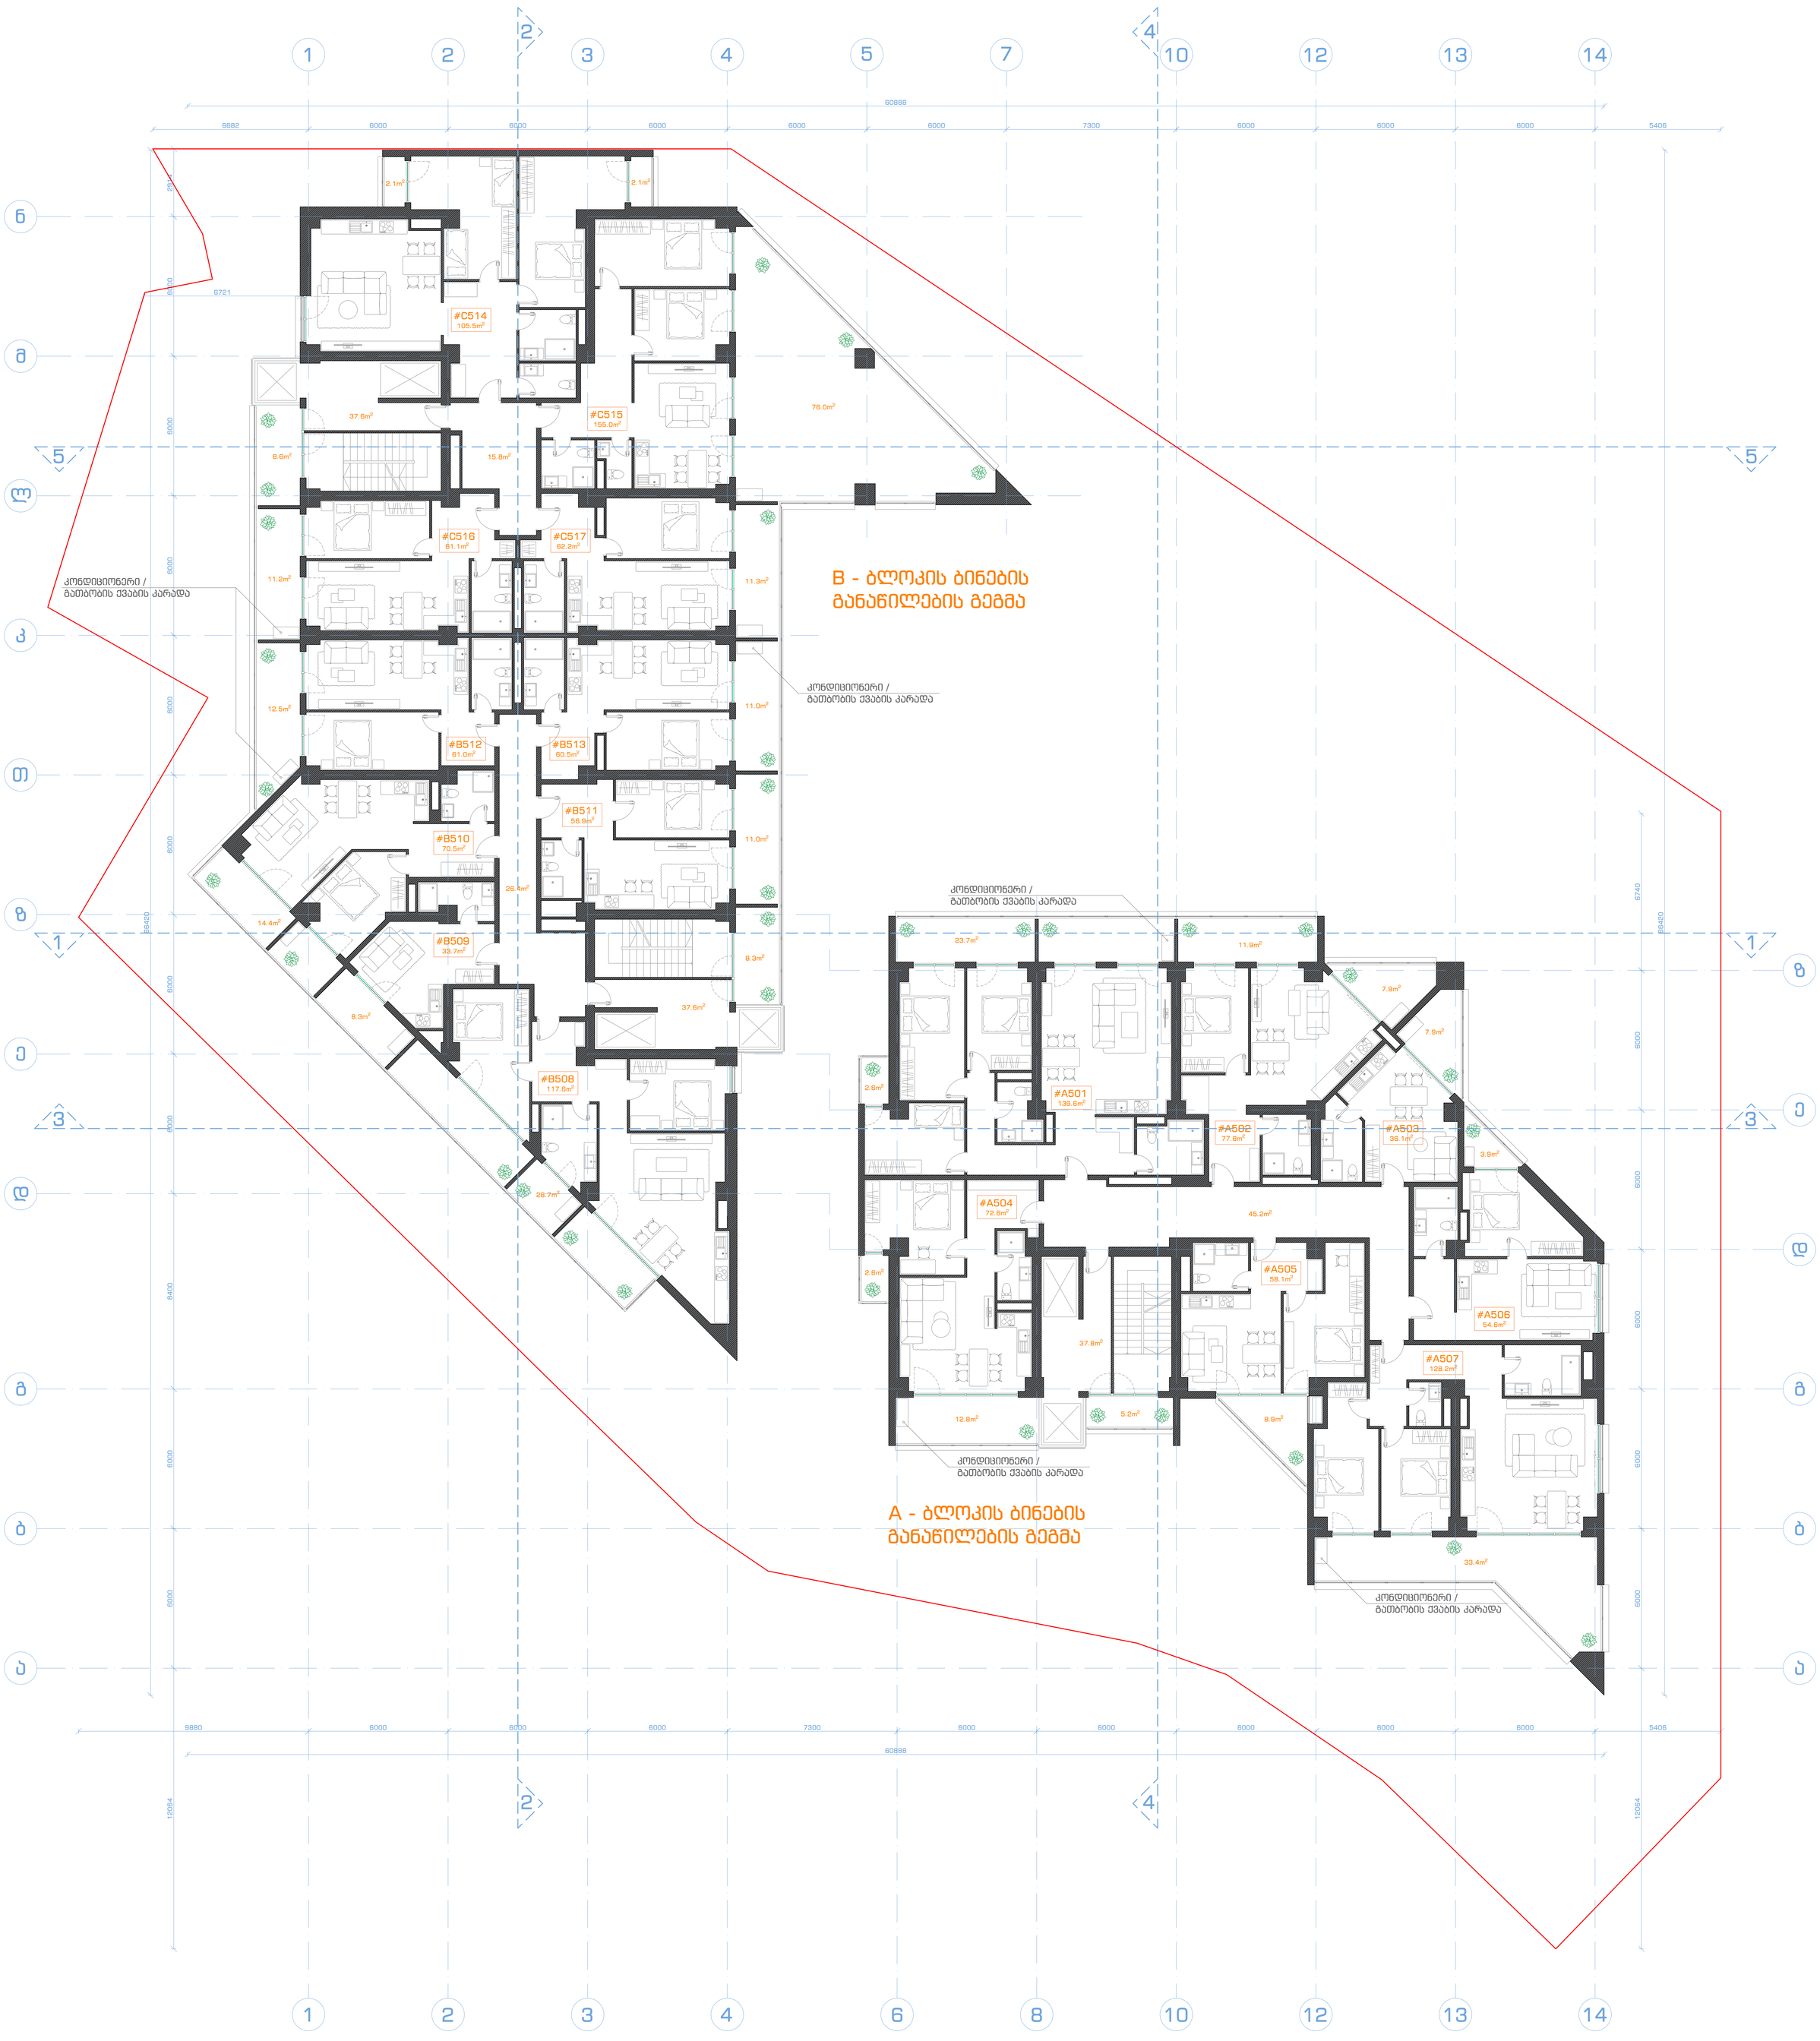

შენიშვნა: შეიცვალა შენობის გარე იერსახე და შიდა გეგმარება

შ.პ.ს. ამფიონი				ბინების რაოდენობა - 17
დირექტორი		მ.ჩხაიძე	მრავალბინიანი საცხოვრებელი სახლი ქ. თბილისი, ვაკე-საბურთალოს რაიონი მე-9 საავადმყოფოს ჩრდილოეთით (კორექტირება)	
პრ.მთ.არქიტ.		მ.ჩხაიძე		
პრ.ავტორი		ნ.სვანიძე		
შეასრულა		მ.აბაიშვილი	მასშტაბი 1:100	სტადია / ფურც. / ფურც.რ.
პრ.მთ.კონს.		მ.მექვაბიშვილი	გეგმა 19.35 ნიშნულზე	პრ.
შეამოწმა		მ.ჩხაიძე		დაკვეთა #






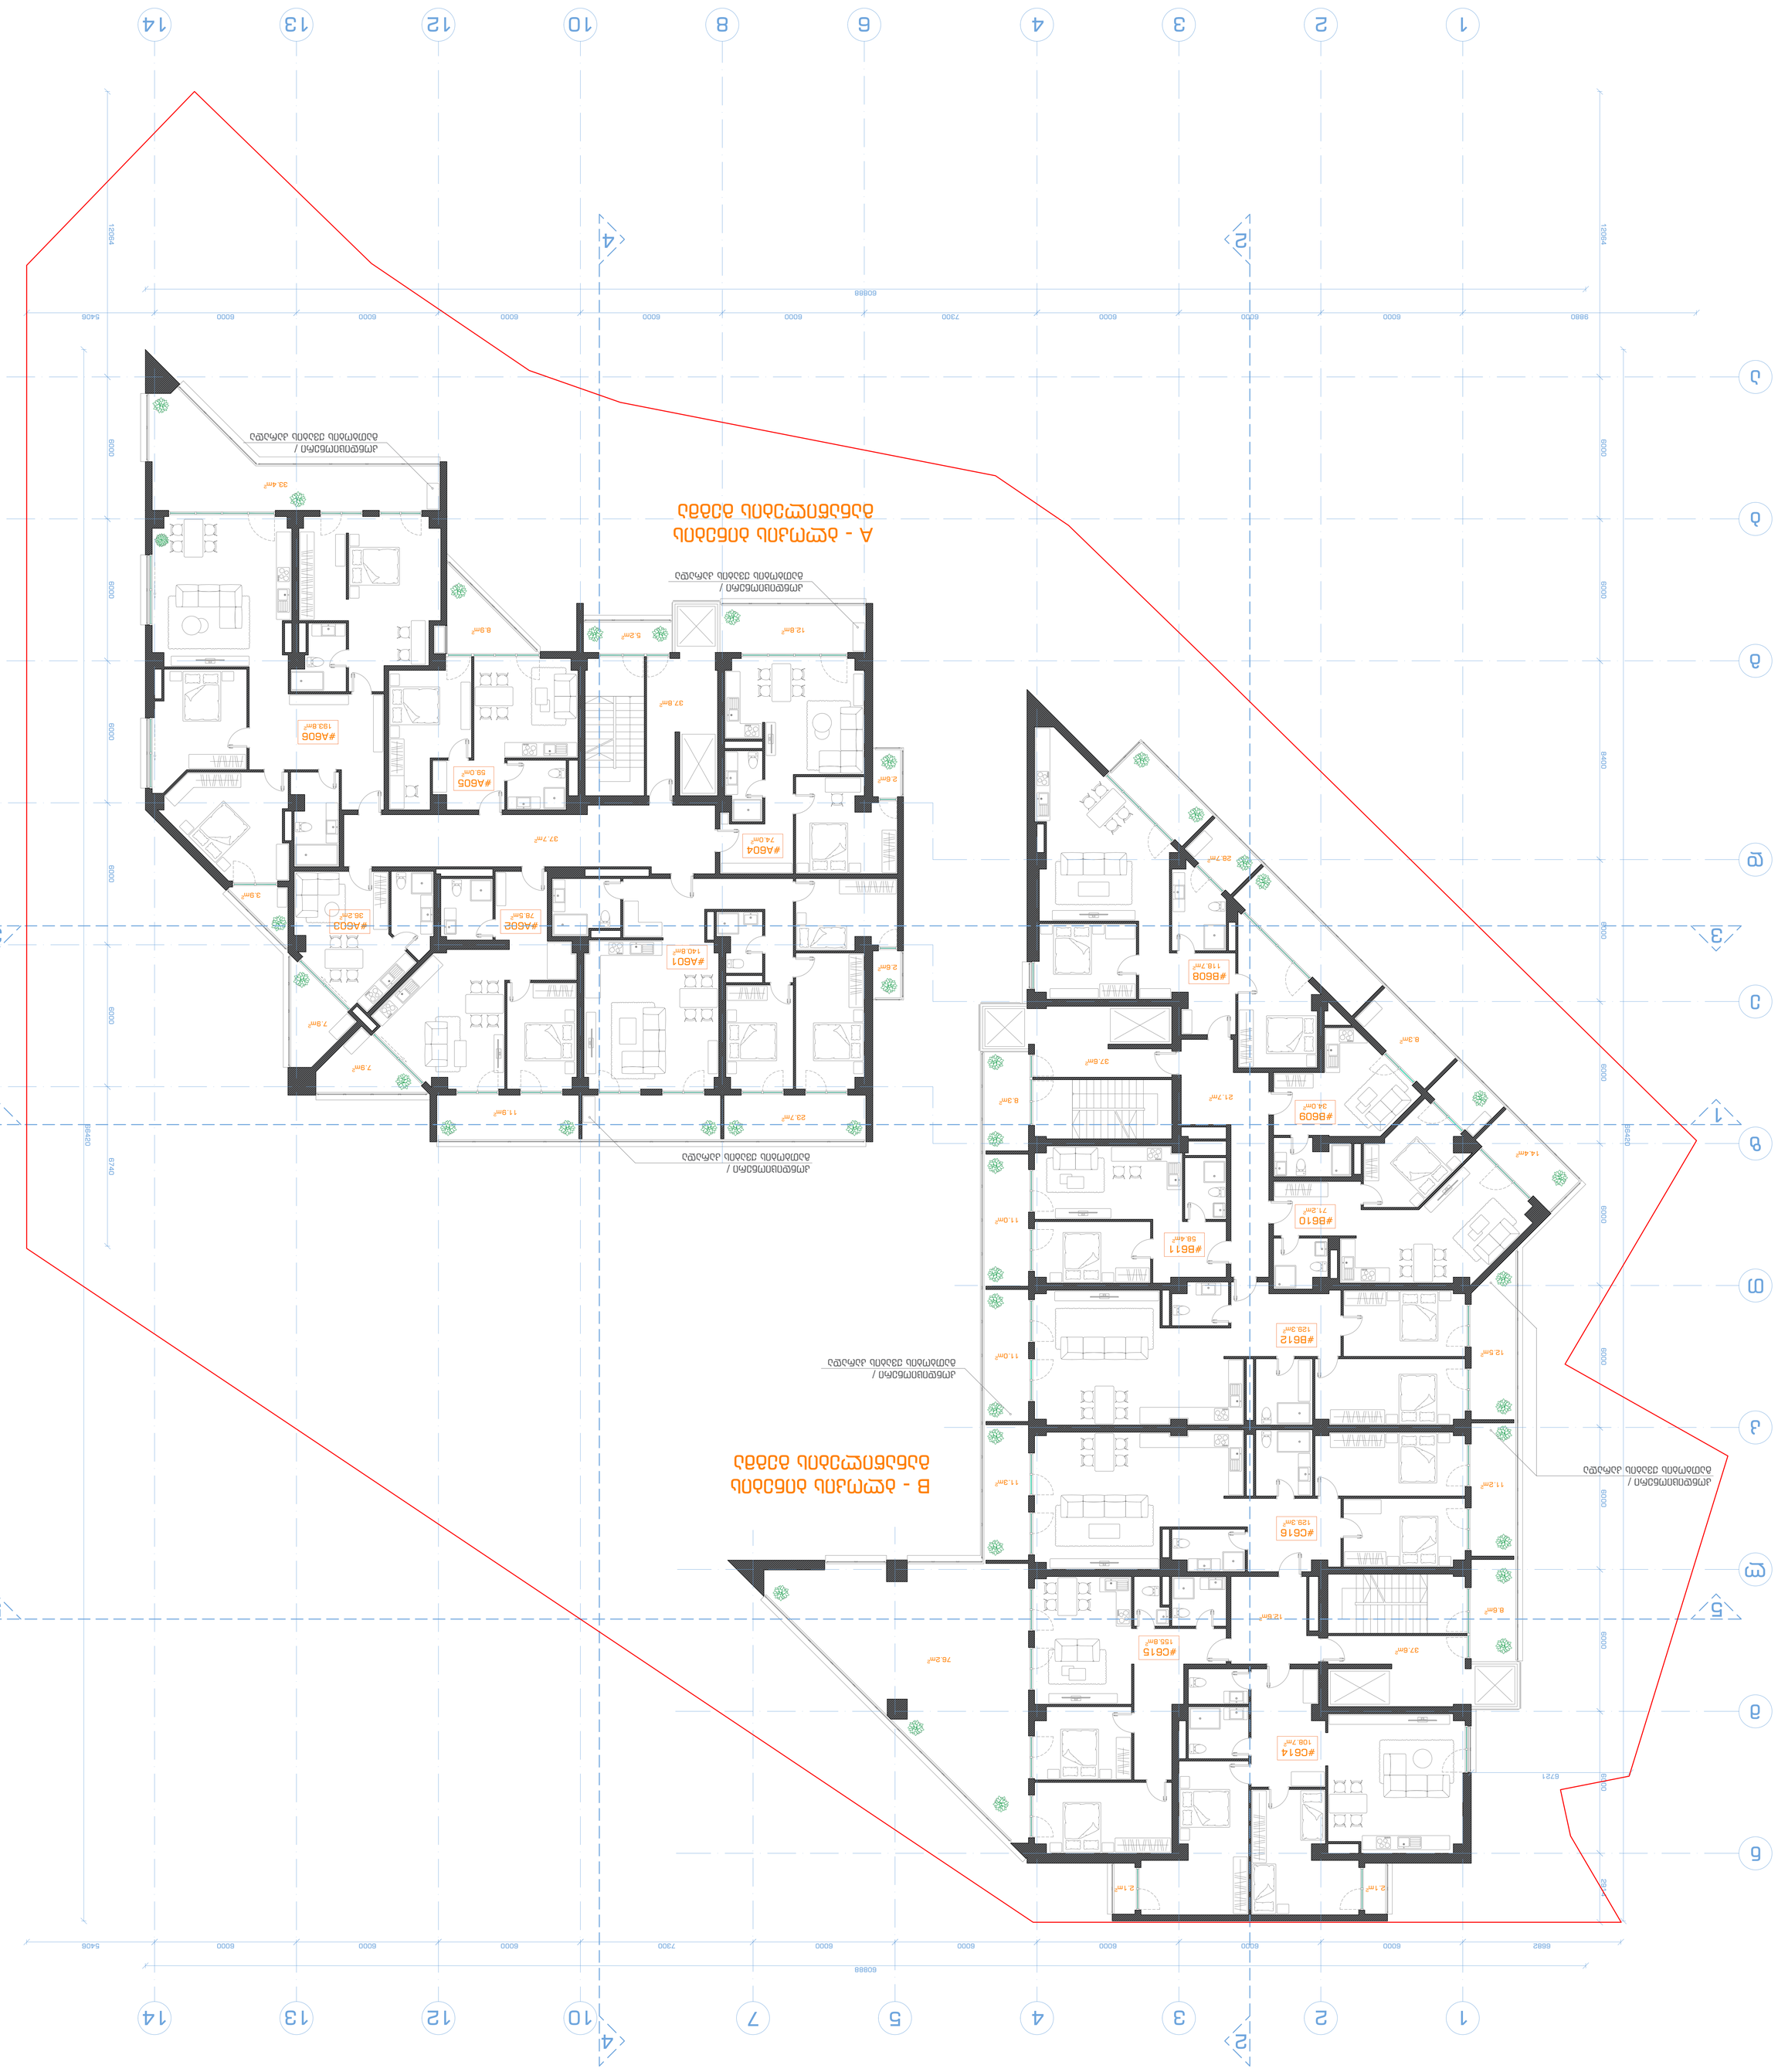

7 სართულის გეგმა
ნიშნული 25.95



შენიშვნა: შეიცვალა შენობის გარე იერსახე და შიდა გეგმარება

შ.პ.ს. ამფიონი				
დირექტორი		მ.ჩხაიძე	მრავალბინიანი საცხოვრებელი სახლი ქ. თბილისი, ვაკე-საბურთალოს რაიონი მე-9 საავადმყოფოს ჩრდილოეთით (კორექტირება)	ბინების რაოდენობა - 14
პრ.მთ.არქიტ.		მ.ჩხაიძე		
პრ.ავტორი		ნ.სვანიძე		
შეასრულა		მ.აბაიშვილი	მასშტაბი 1:100	სტადია: პრ. / ფურც. / ფურც.რ.
პრ.მთ.კონს.		მ.მექვაბიშვილი	გეგმა 25.95 ნიშნულზე	
შეამოწმა		მ.ჩხაიძე		დაკვეთა #

8 სართულის გეგმა
ნიშნული 29.25



შენიშვნა: შეიცვალა შენობის გარე იერსახე და შიდა გეგმარება

შ.პ.ს. ამფიონი						
დირექტორი		მ.ჩხაიძე	მრავალბინიანი საცხოვრებელი სახლი ქ. თბილისი, ვაკე-საბურთალოს რაიონი მე-9 საავადმყოფოს ჩრდილოეთით (კორექტირება)	ბინების რაოდენობა - 14		
პრ.მთ.არქიტ.		მ.ჩხაიძე				
პრ.ავტორი		ნ.სვანიძე				
შეასრულა		მ.აბაიშვილი	მასშტაბი 1:100	სტადია	ფურც.	ფურც.რ.
პრ.მთ.კონს.		მ.მექვაბიშვილი	გეგმა 29.25 ნიშნულზე	პრ.		
შეამოწმა		მ.ჩხაიძე		დაკვეთა #		














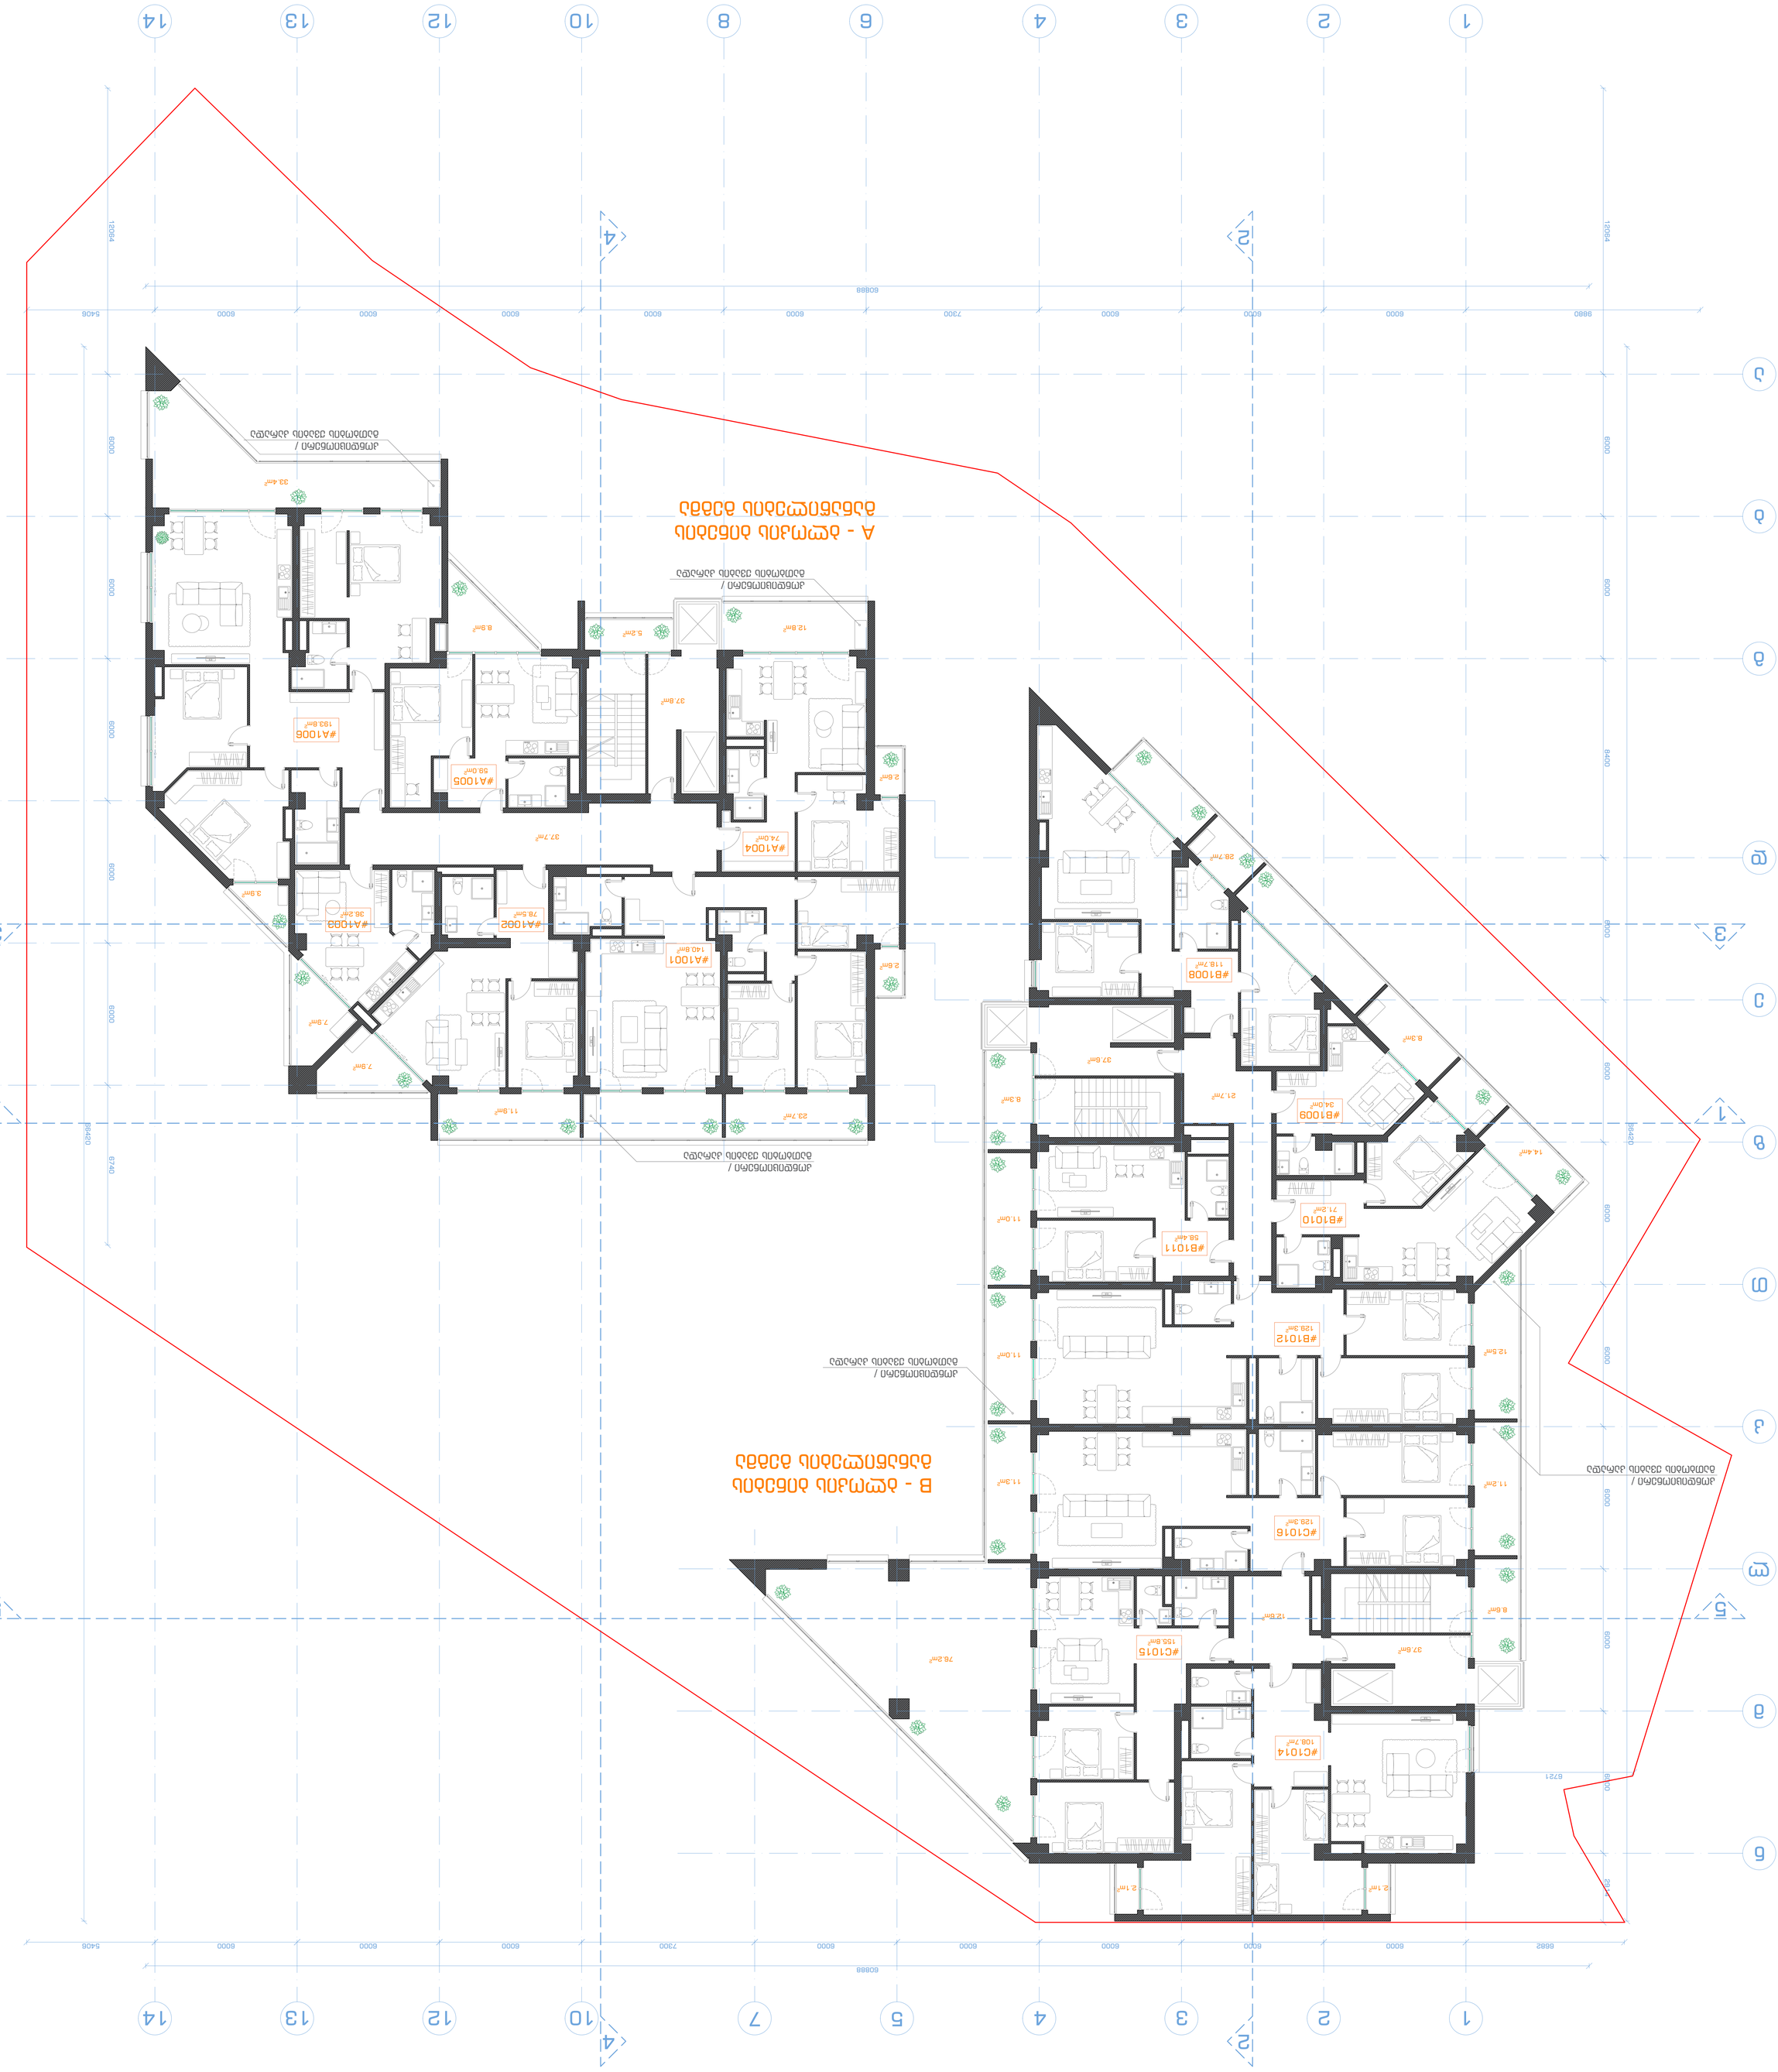



12 სართულის გეგმა
ნიშნული 42.45



შენიშვნა: შეიცვალა შენობის გარე იერსახე და შიდა გეგმარება

შ.პ.ს. ამფიონი						
დირექტორი		მ.ჩხაიძე	მრავალბინიანი საცხოვრებელი სახლი ქ. თბილისი, ვაკე-საბურთალოს რაიონი მე-9 საავადმყოფოს ჩრდილოეთით (კორექტირება)	ბინების რაოდენობა - 13		
პრ.მთ.არქიტ.		მ.ჩხაიძე				
პრ.ავტორი		ნ.სვანიძე				
შეასრულა		მ.აბაიშვილი	მასშტაბი 1:100	სტადია	ფურც.	ფურც.რ.
პრ.მთ.კონს.		მ.მექვაბიშვილი	გეგმა 42.45 ნიშნულზე	პრ.		
შეამოწმა		მ.ჩხაიძე		დაკვეთა #		







1
2
3
4
10
12
13
14
A
B
C
D
E
1
3
5
6
8
9
60888
9880
6000
7300
5406
12064
6740
6400
6721
6682
2
12











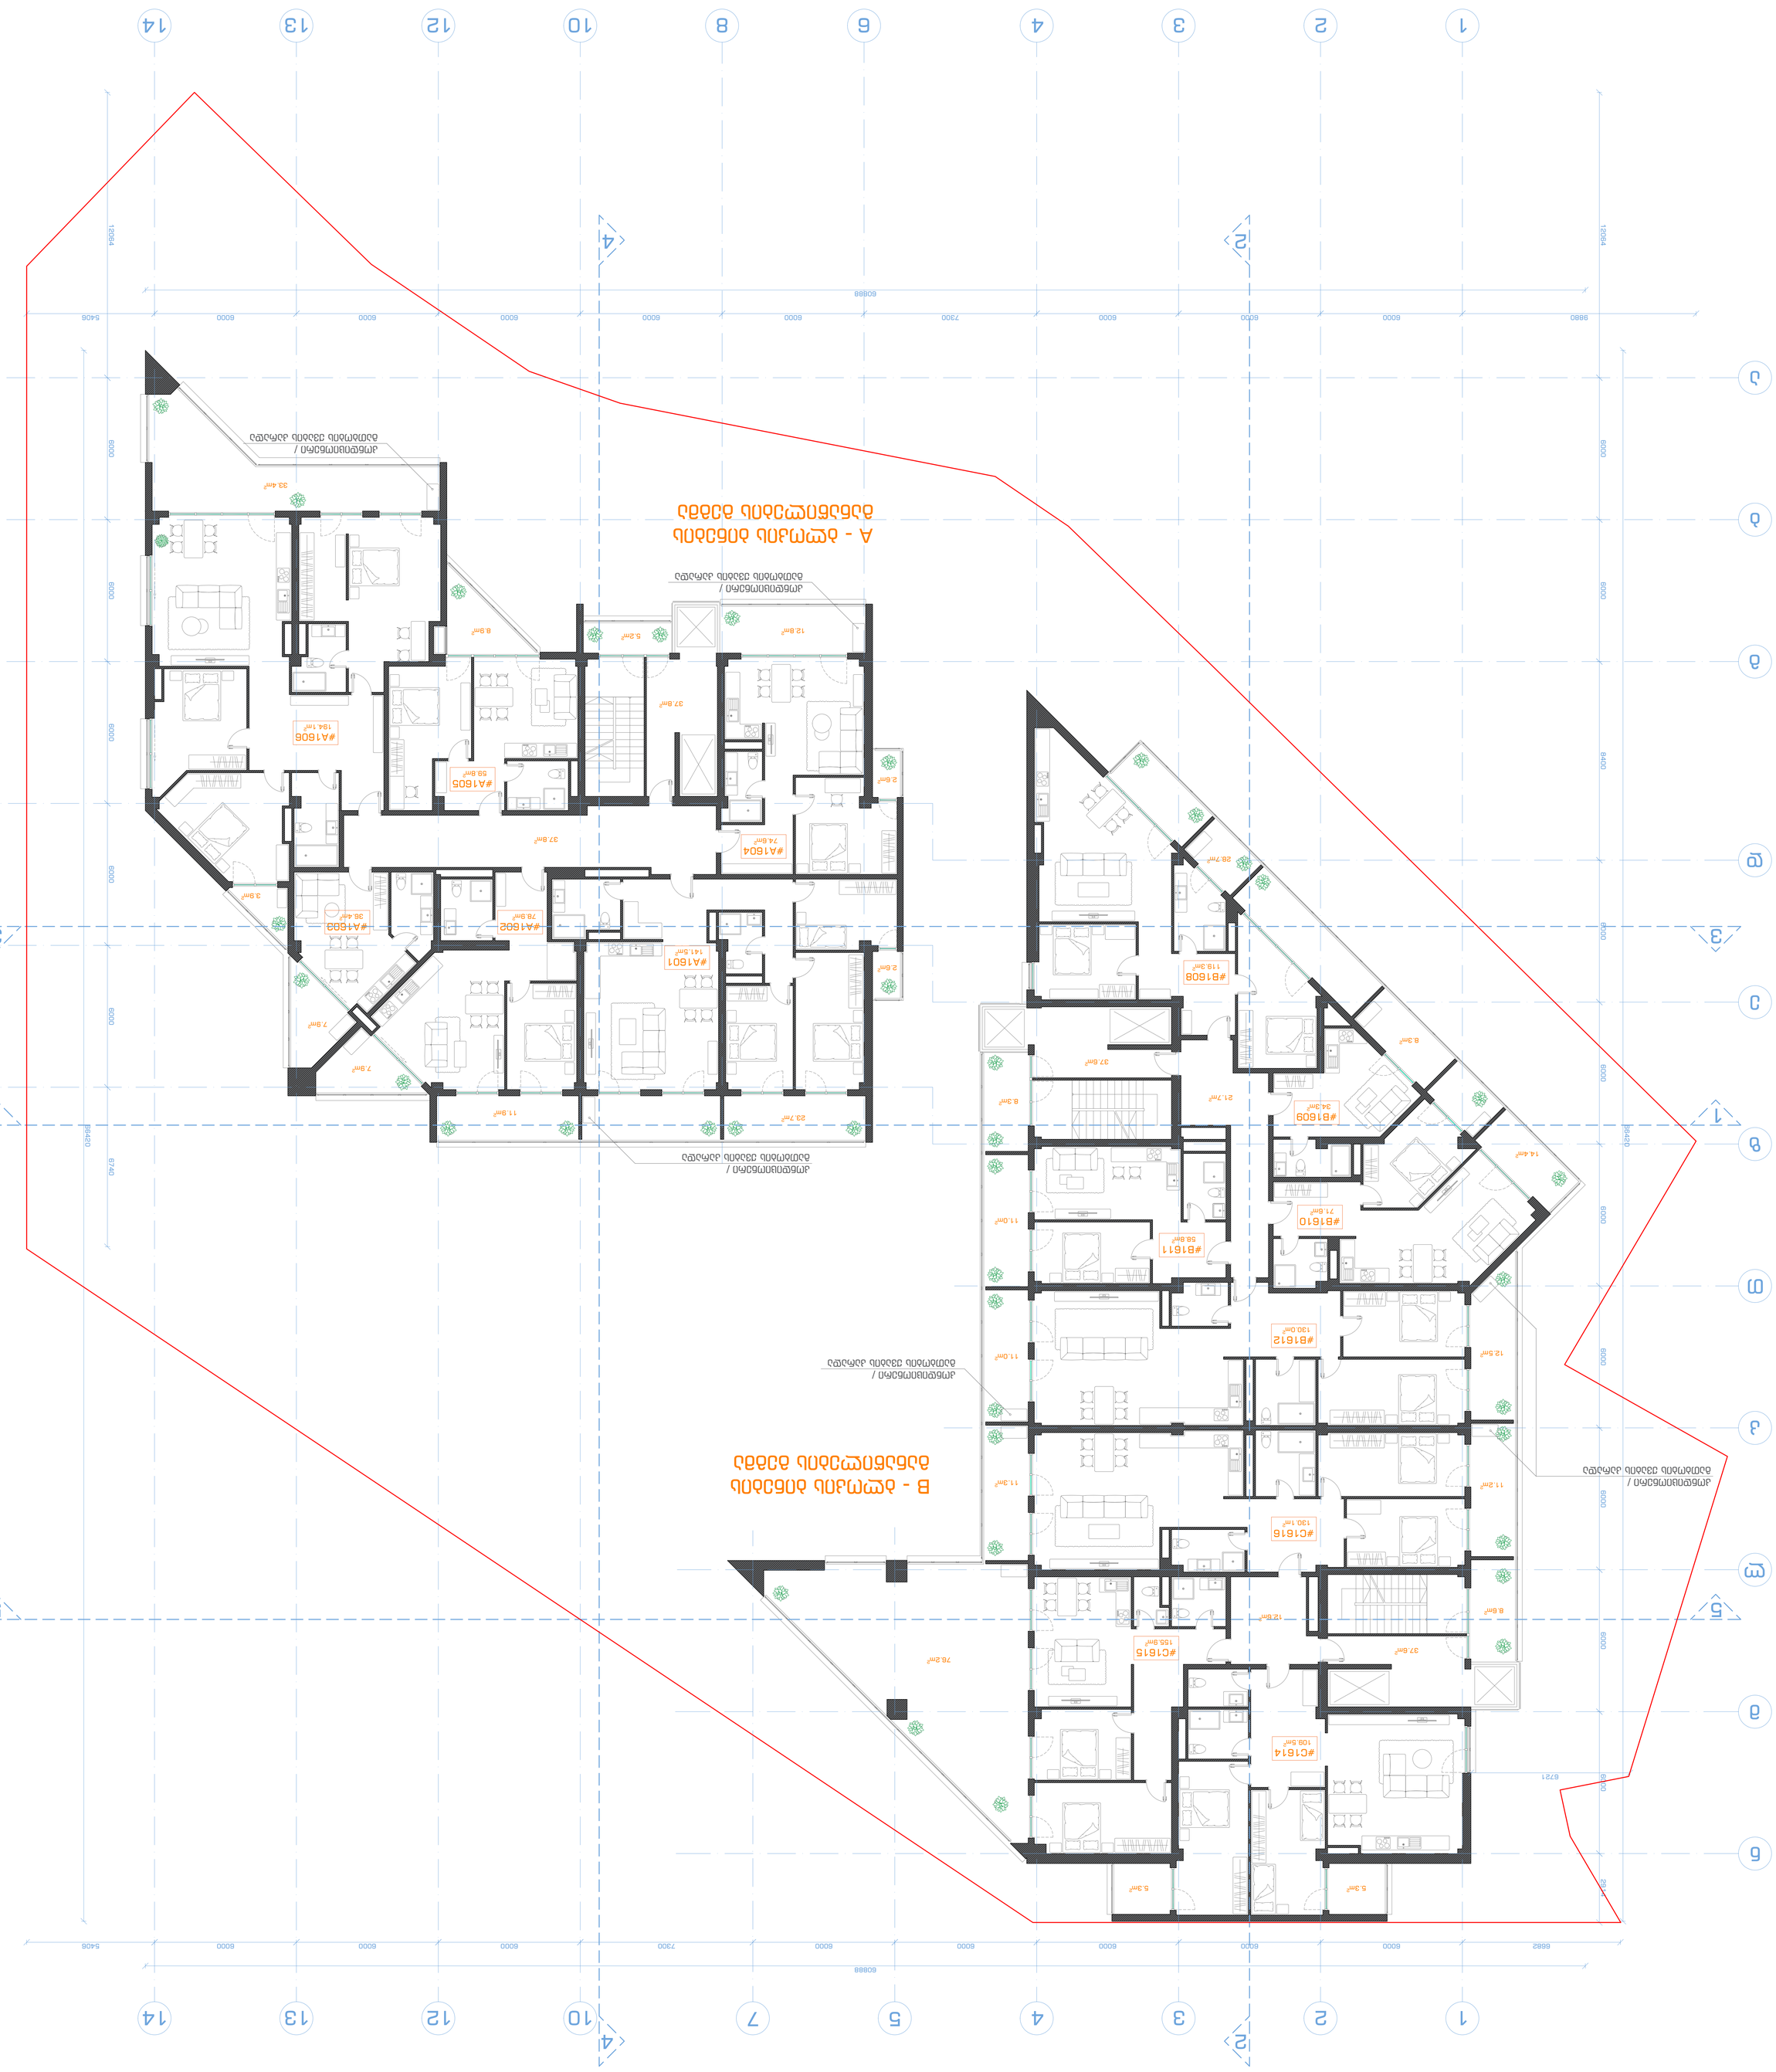



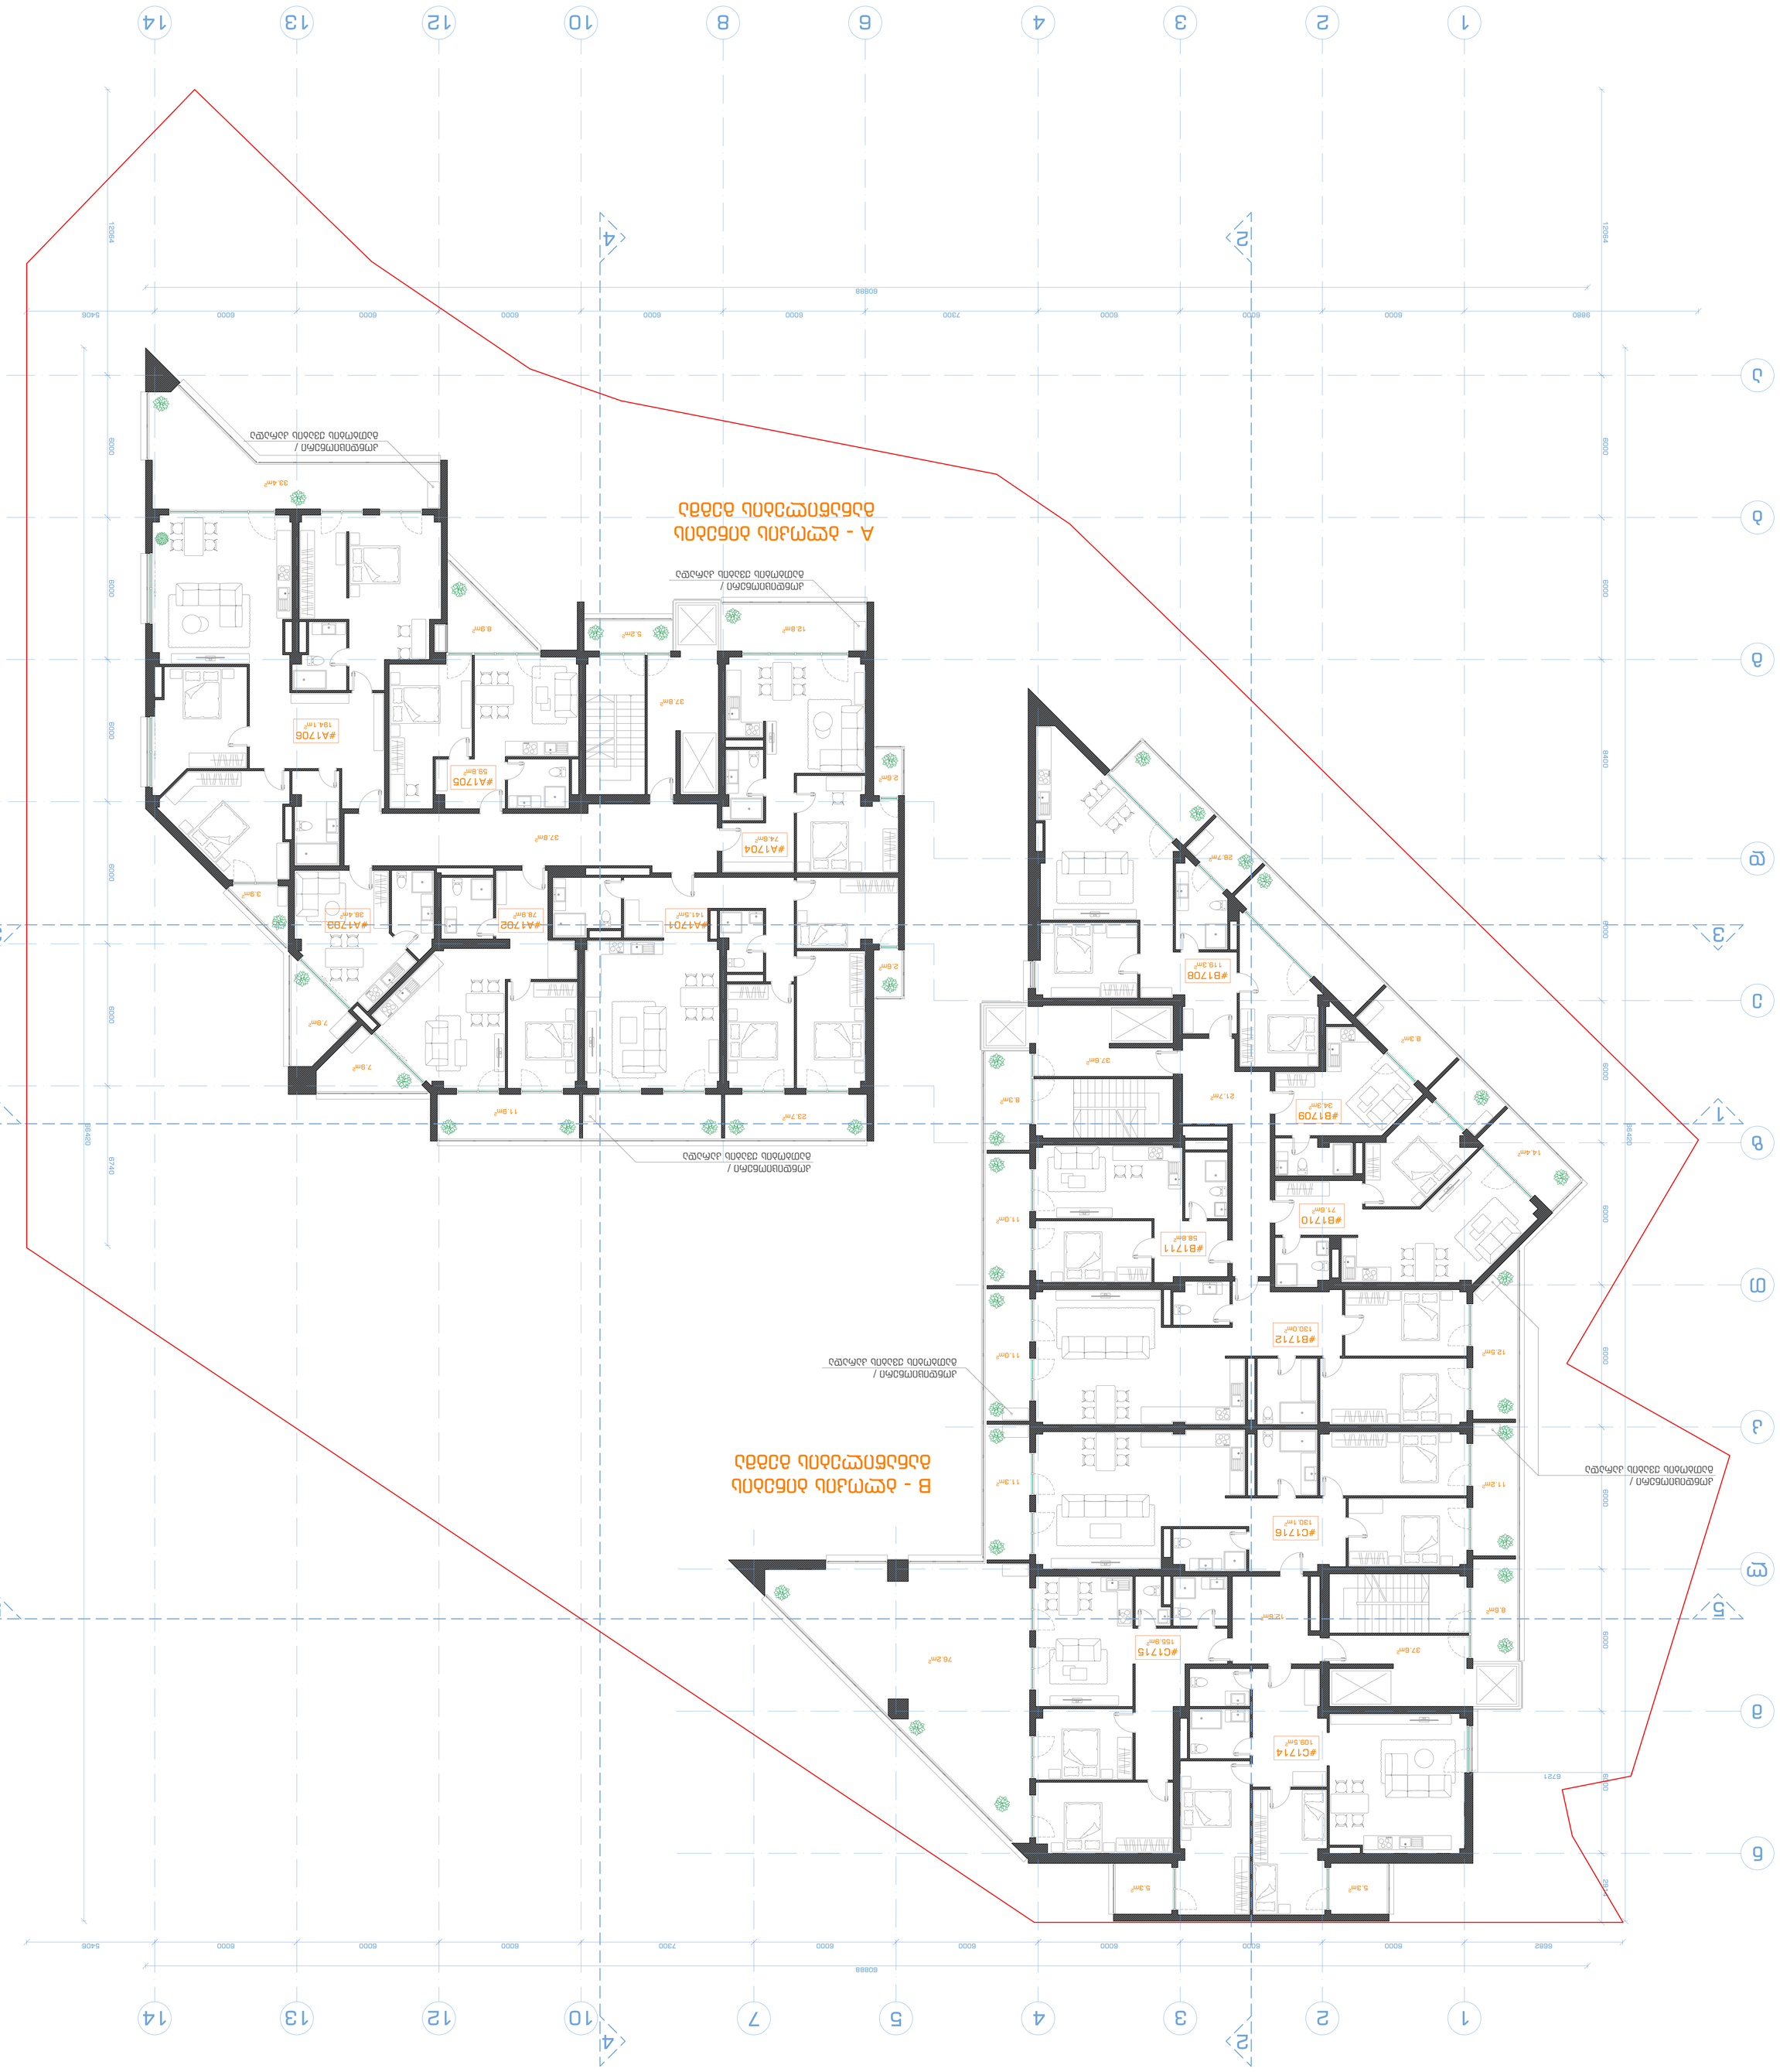













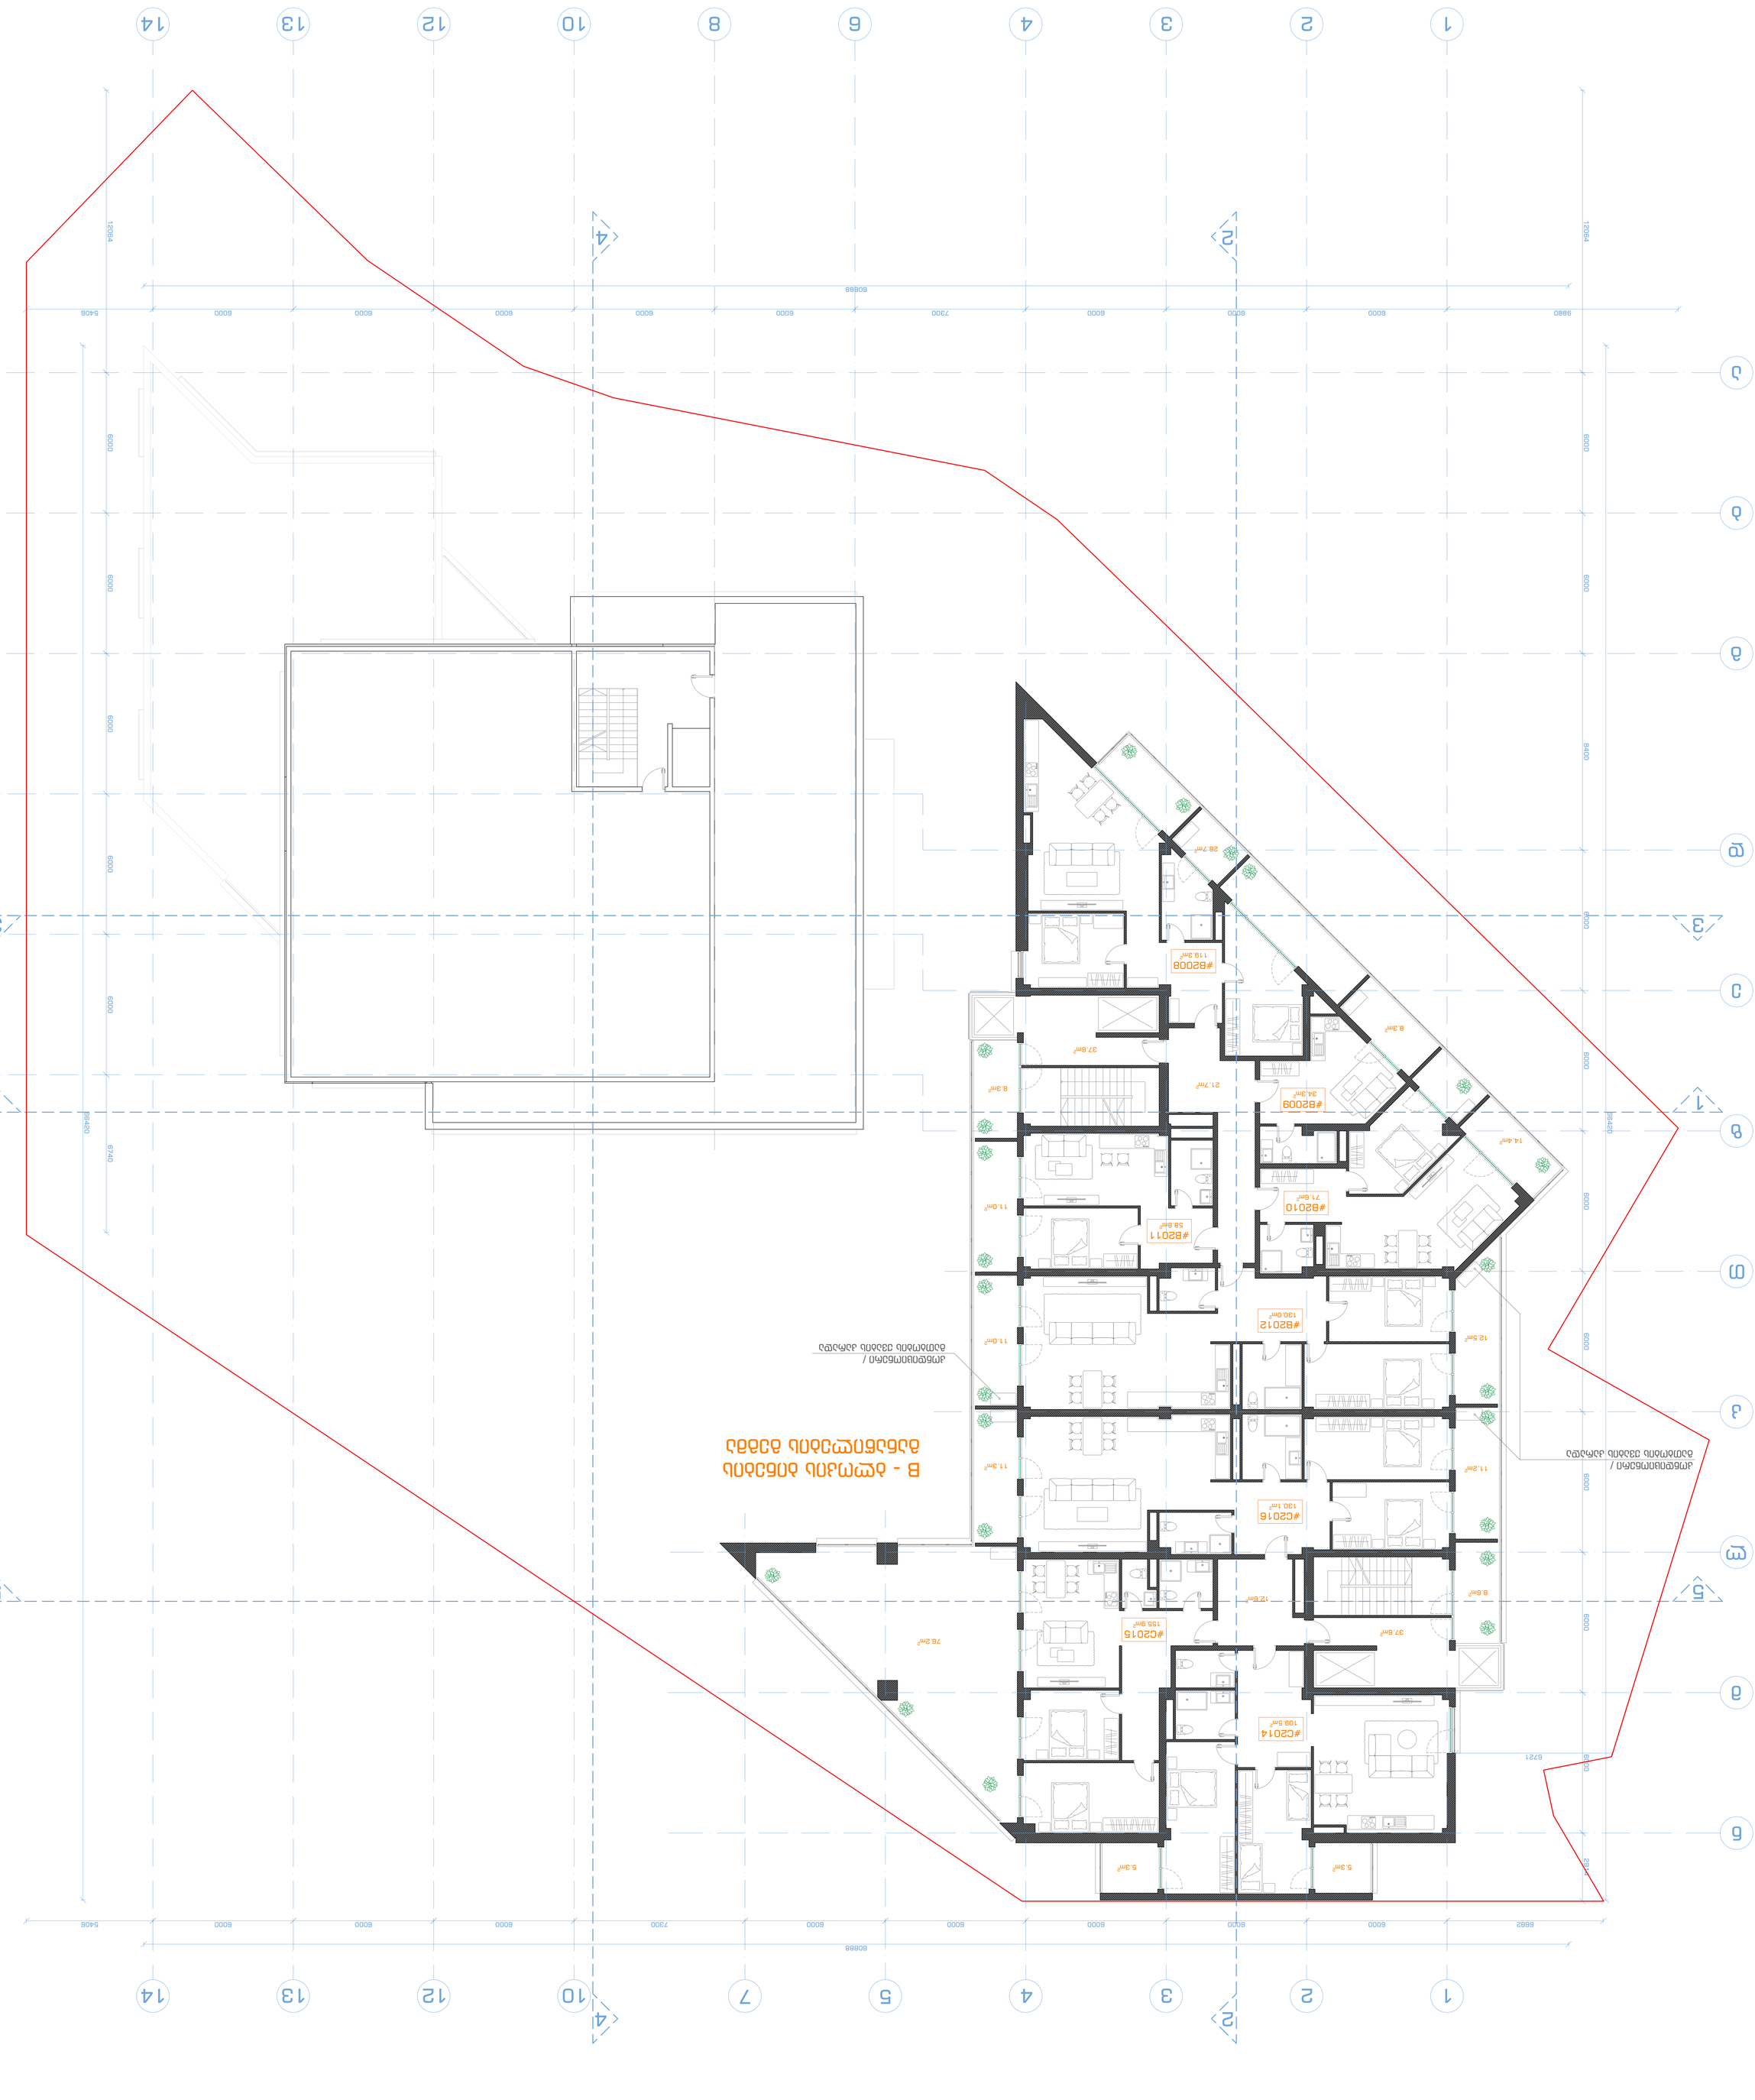





ტიპიური პროექტი			
პროექტის დასახელება			
ქ. თბილისი, გლდანი-ნაძალადევის მუნიციპალიტეტი, ზაქარია ფალიაშვილის ქუჩა №9			
ნახაზის დასახელება			
გენერალური გეგმა			
მასშტაბი 1:100			
ფურცლის ზომა A3			

გენერალური გეგმა

ტიპიური პროექტი		
პროექტის დასახელება		
ქ. თბილისი, გლდანი-ნაძალადევის მუნიციპალიტეტი, ზაქარია ფალიაშვილის ქუჩა №9		
ნახაზის დასახელება		
გენერალური გეგმა		
მასშტაბი 1:100		
ფურცლის ზომა A3		

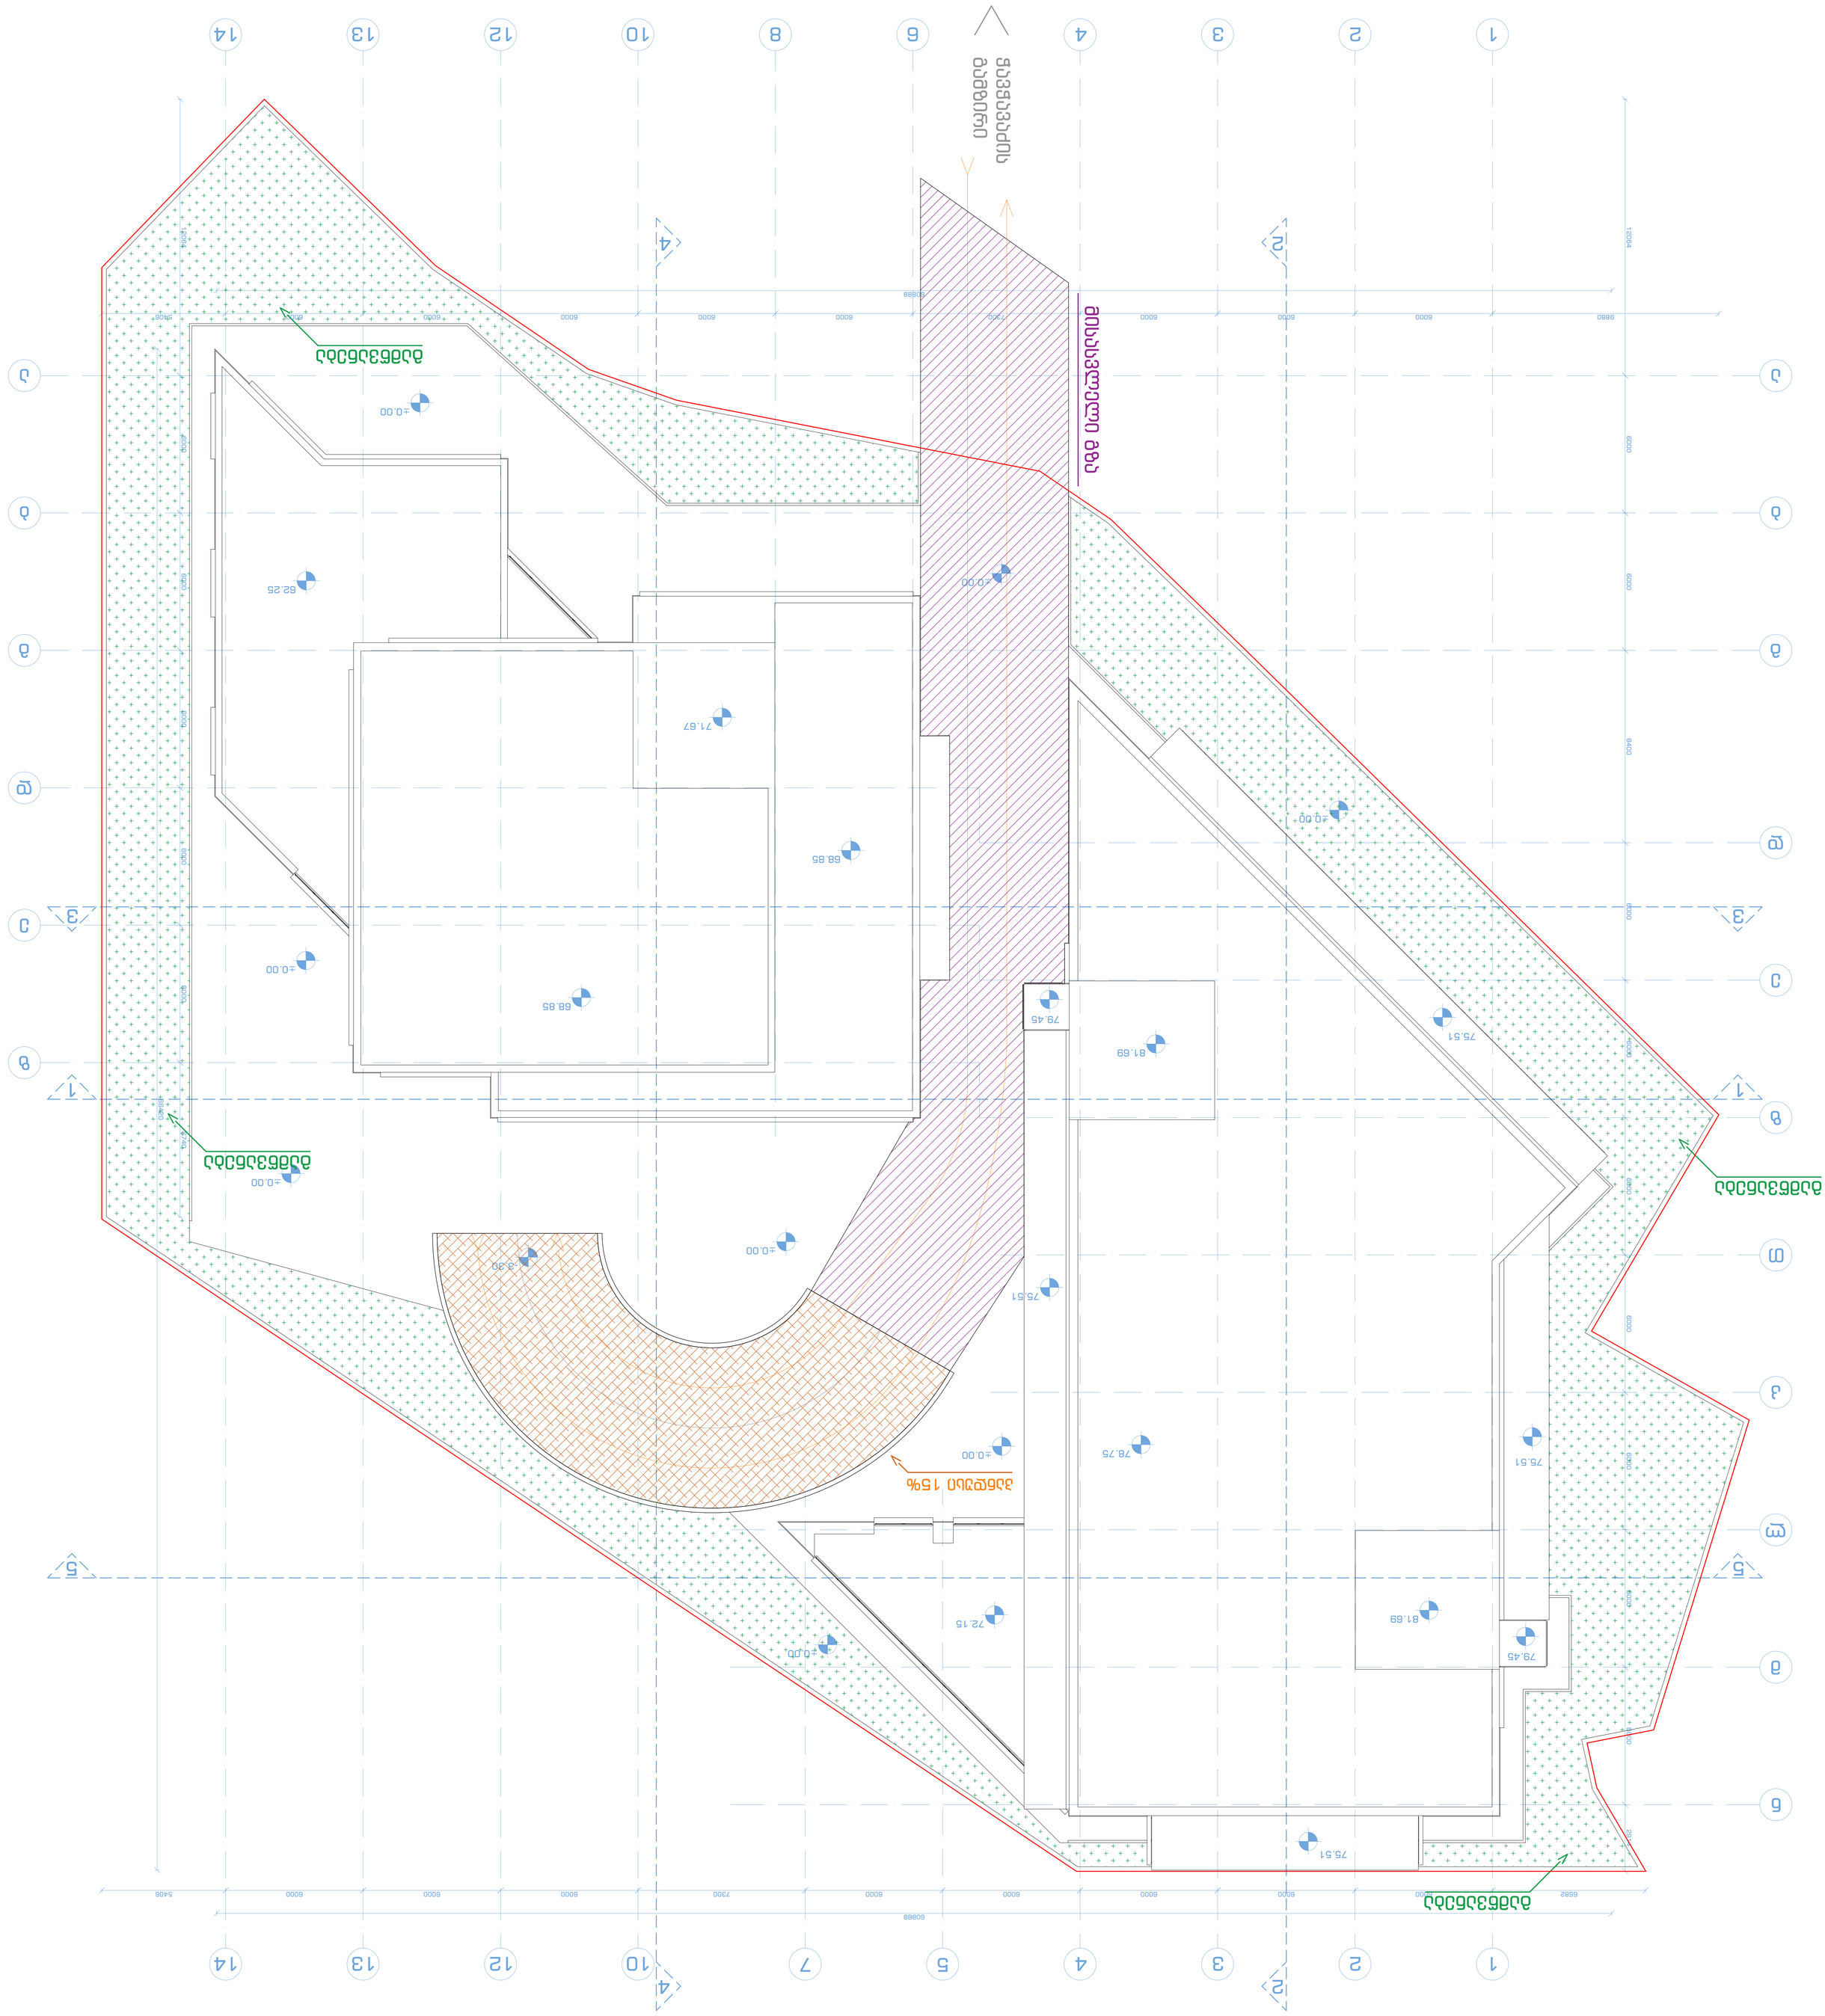
ბაქარია ფალიაშვილის ქუჩა
ბაქარია ფალიაშვილის ქუჩა
ბაქარია ფალიაშვილის ქუჩა
