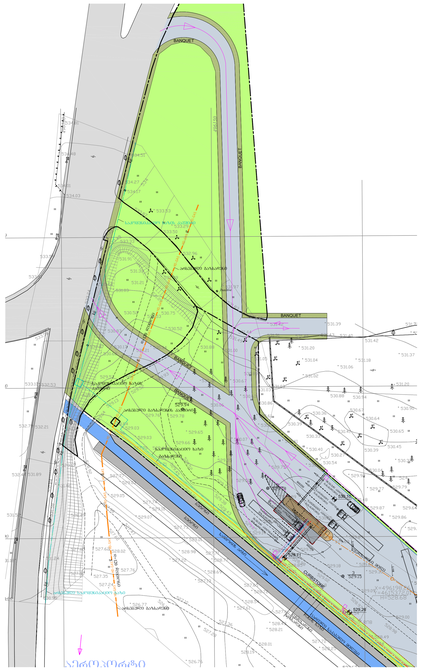

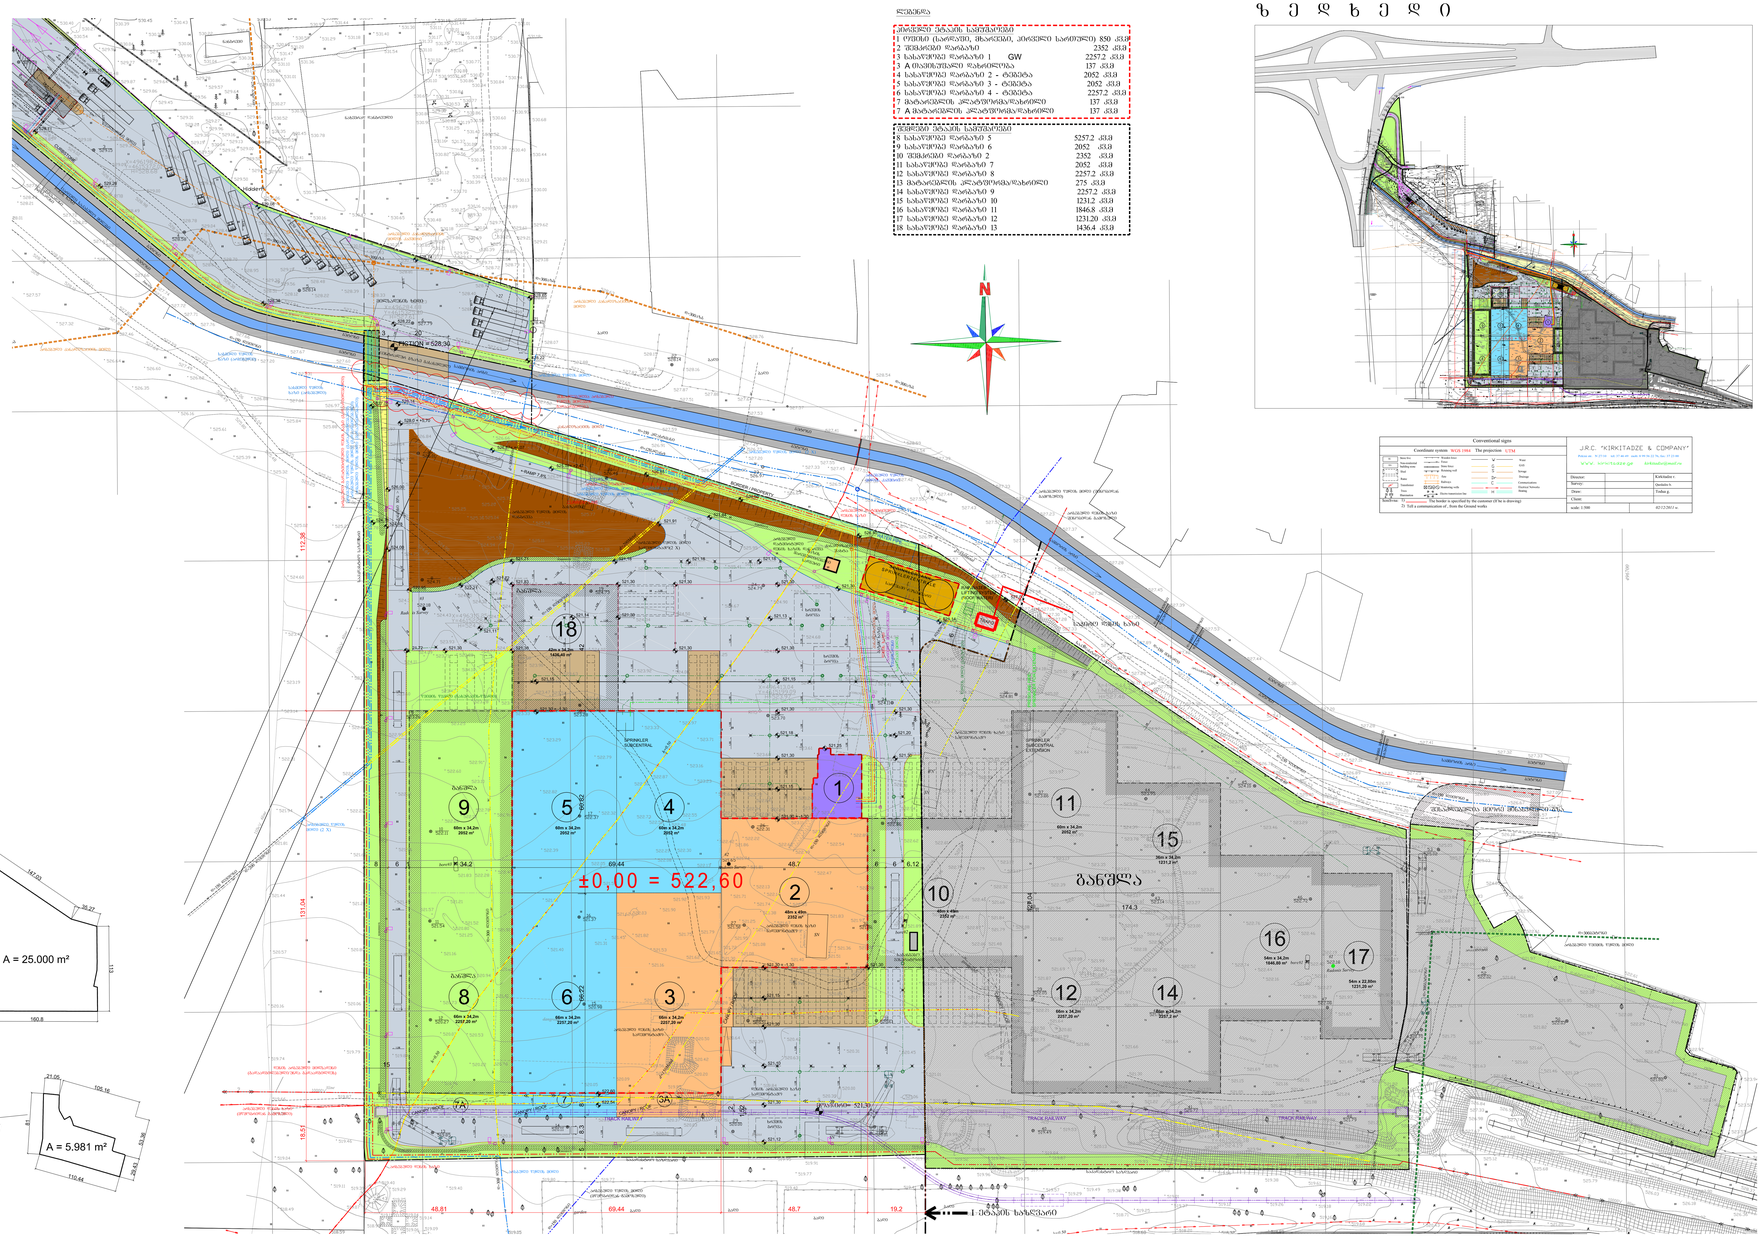



საკუთრებები

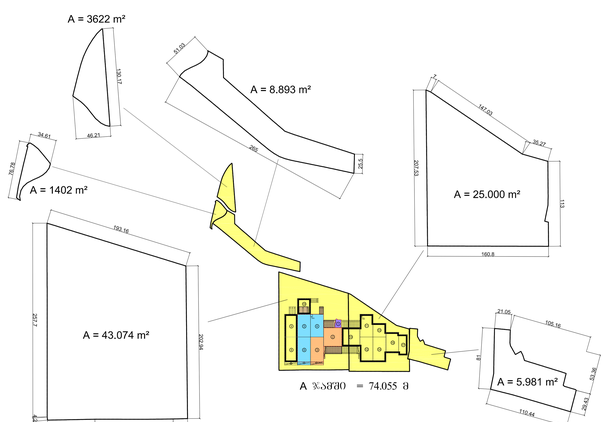


სანებართვო მეგმა

მშენებლობის ადგილმდებარეობა	Gebrüder Weiss GmbH Werner Strasse 26 A-2326, Maria Lanzendorf
პროექტის ავტორები	Ungar Stahlbau GmbH, Steinamangerstrasse 163, 7400 Oberwart TELEFON: [0043] 3352/33524-0 TELEFAX: Fax: [0043] 3352/33524-15 E-Mail: office.st@ungersteel.com Internet: http://www.ungersteel.com
პროექტირების თარიღი	2012.05.04
ნახაზის დასახელება	ნაკვეთის გენერალური გეგმა/სამშენებლო ობიექტის გენერალური გეგმა
ნახაზის N	A_EP-01
პროექტის N	18621
ნახაზის ფაილის სახელი	A_EP-01.dwg
მასშტაბი	1:500
	-
შემსრულებელი	Keszeg


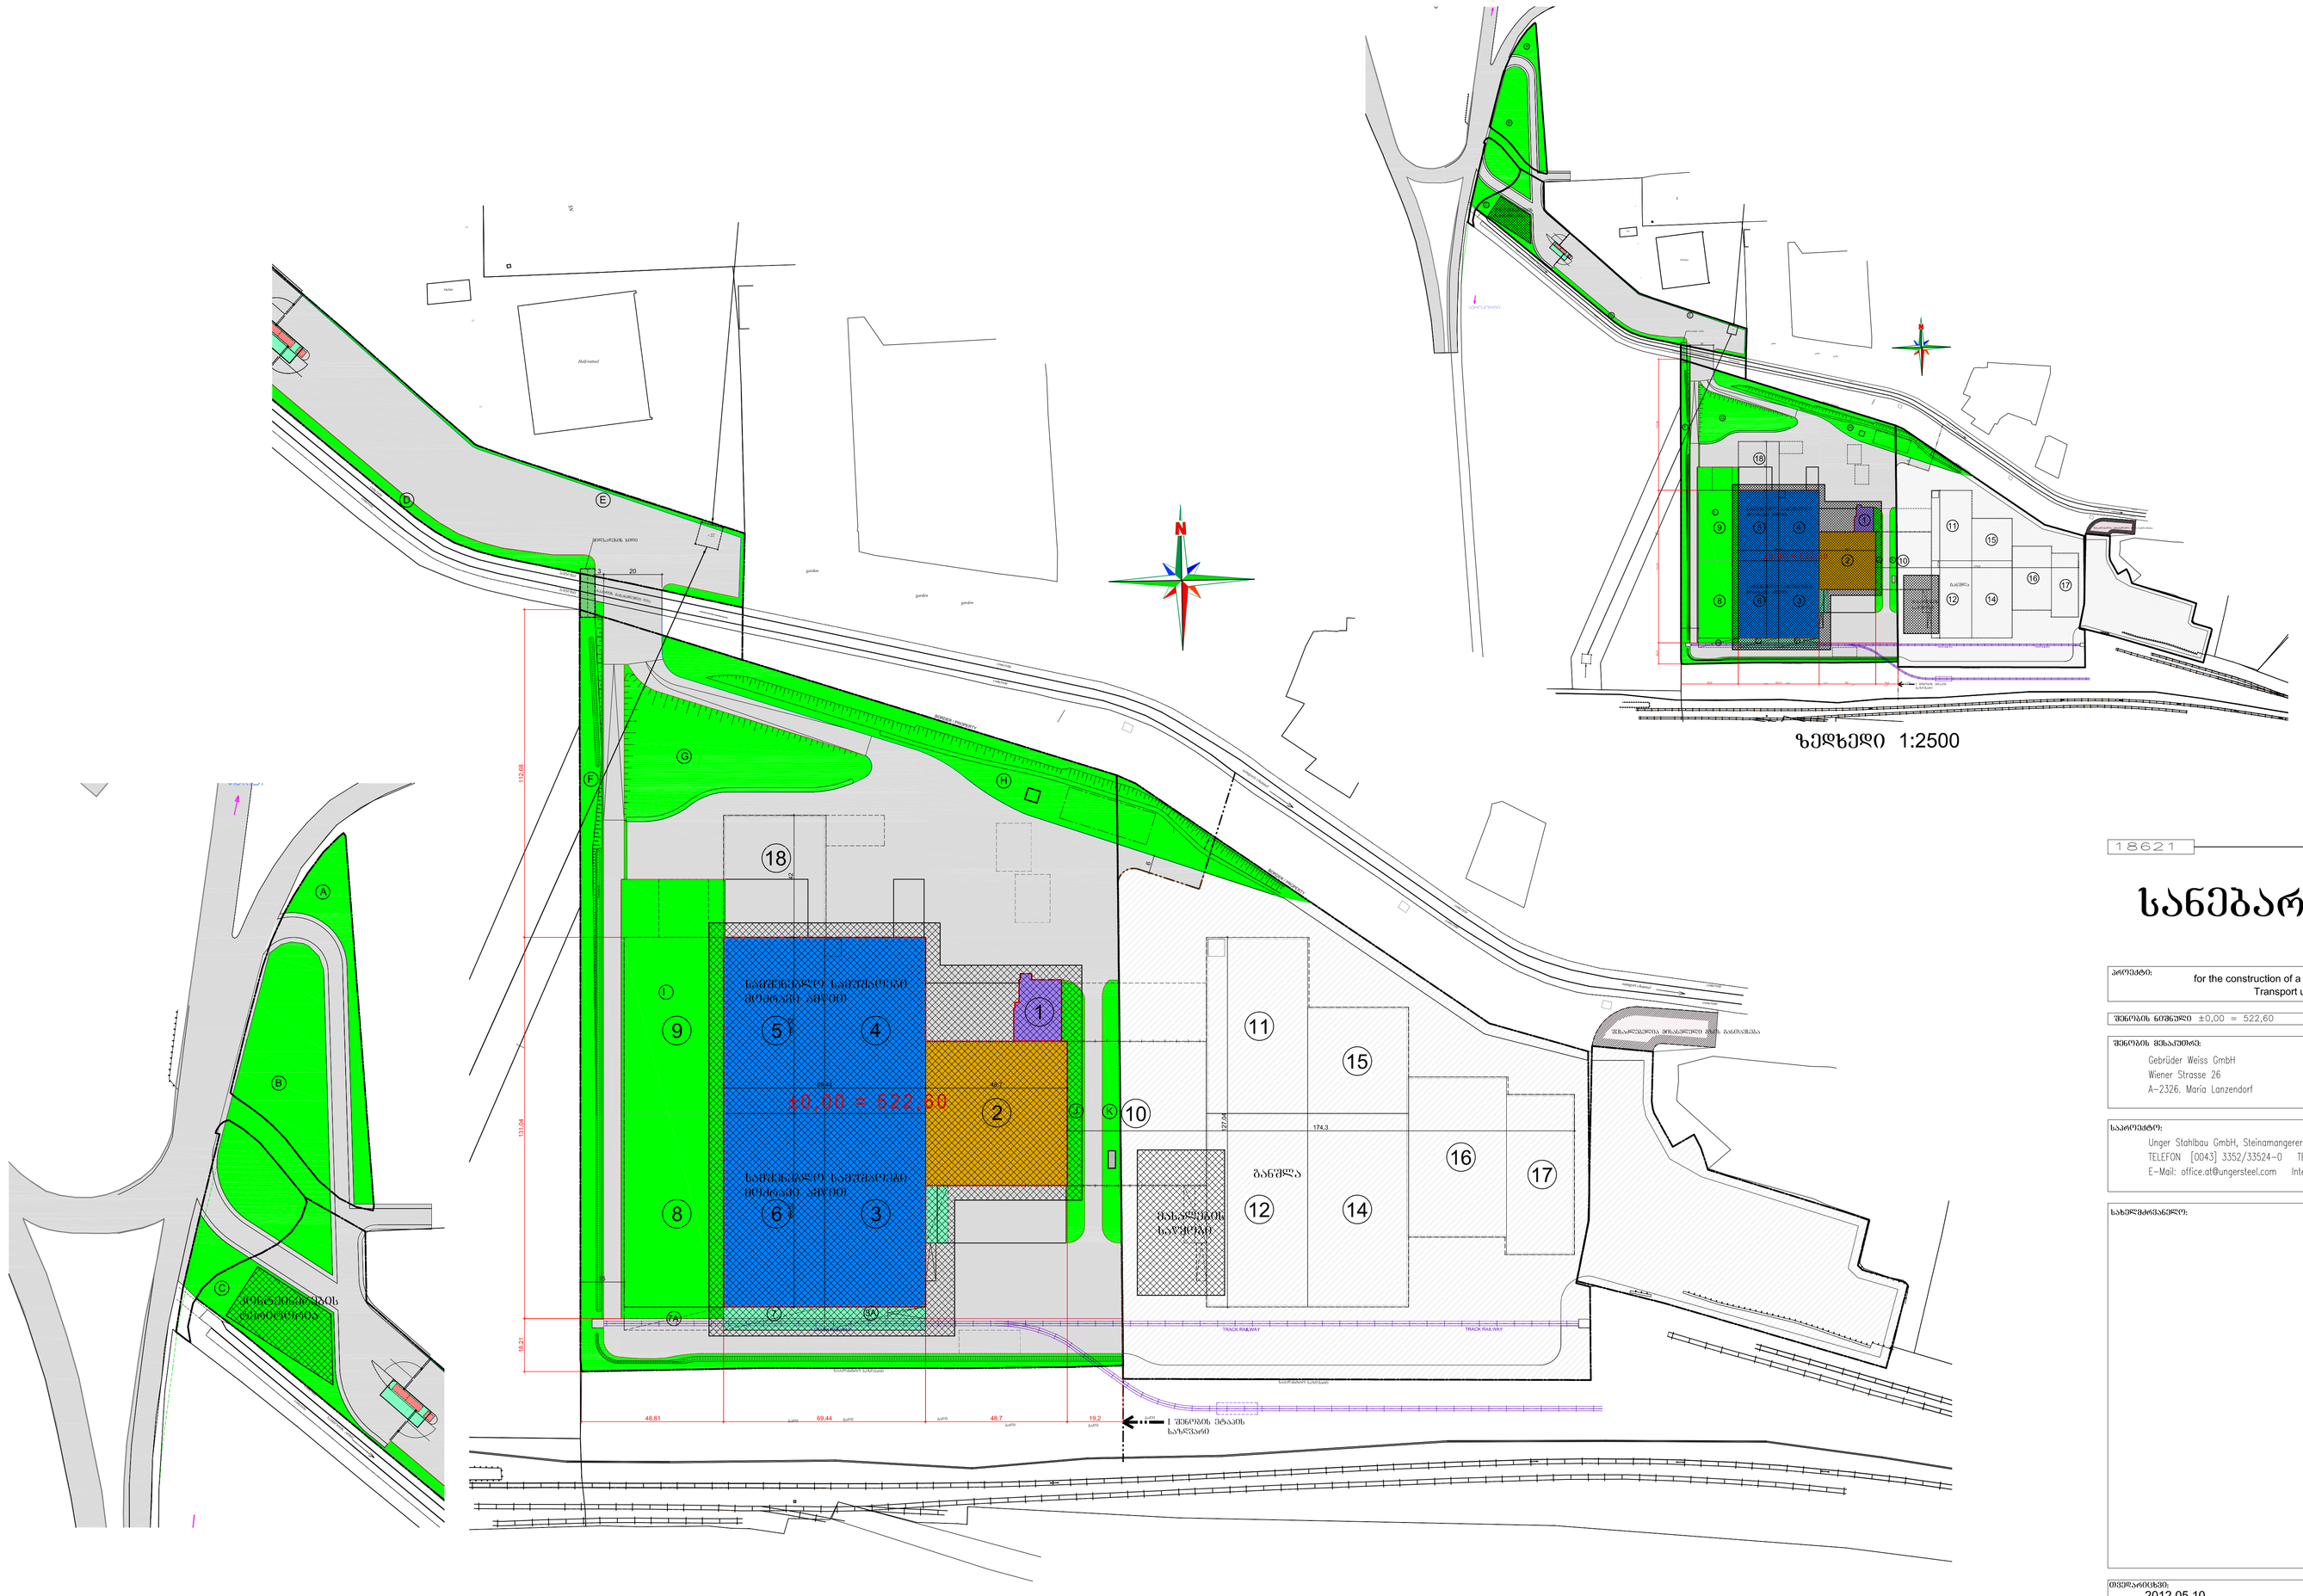

ზედხედი 1:2500

18621

სანებართვო გეგმა

პროექტი:
for the construction of a logisticcenter for the concern GEBRÜDER WEISS,
Transport und Logistik GmbH in Tiflis / Georgien

შენობის ნიშნული ±0,00 = 522,60

შენობის მისამართი:
Gebrüder Weiss GmbH
Wiener Strasse 26
A-2326. Maria Lanzendorf

საპროექტო:
Unger Stahlbau GmbH, Steinamangererstrasse 163, 7400 Oberwart
TELEFON [0043] 3352/33524-0 TELEFAX Fax: [0043] 3352/33524-15
E-Mail: office.at@ungersteel.com Internet: http://www.ungersteel.com

შეცვლილების: 2012.05.10	ნახაზის №: A_EP-08	ცვლილება: .
ნახაზის შინაარსი: სიტუაციური გეგმა	პროექტის №: 18621	მასშტაბი: 1:1000/1:2500
	ნახაზის სახელი: A_EP-08.dwg	
	შეასრულა: Teubl	