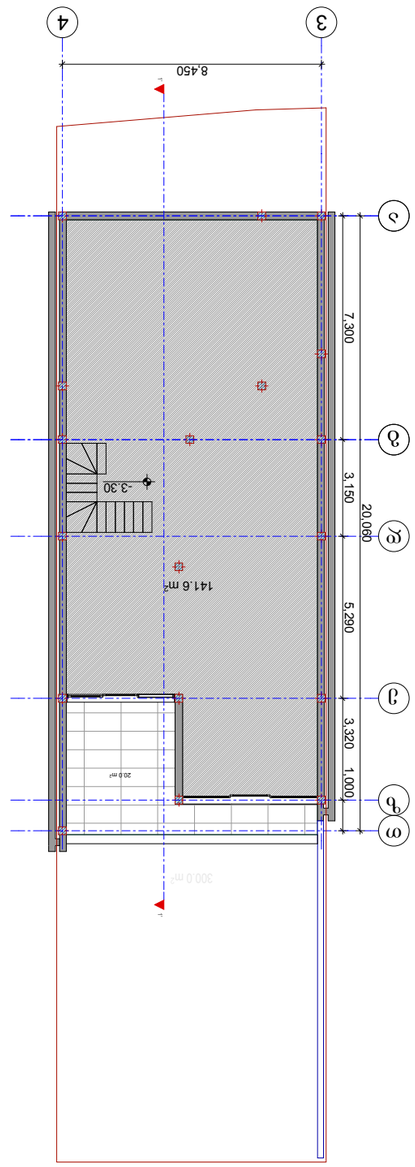




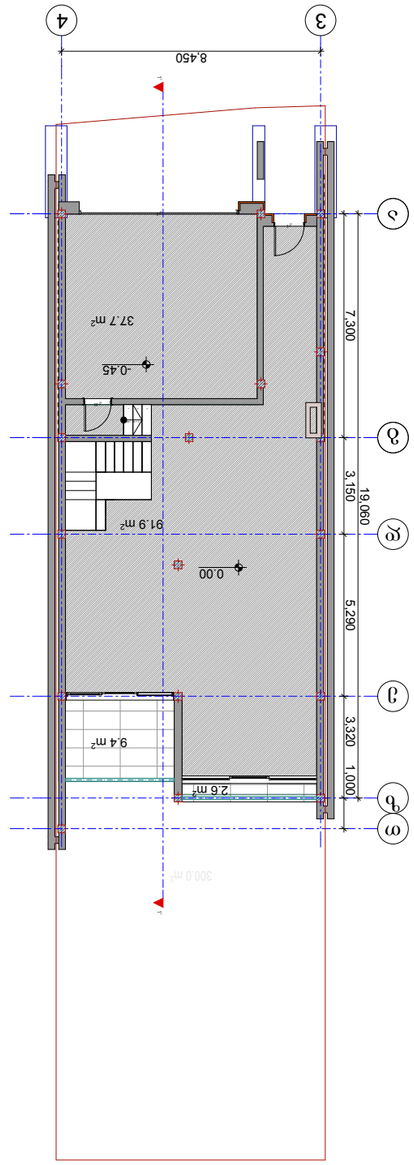


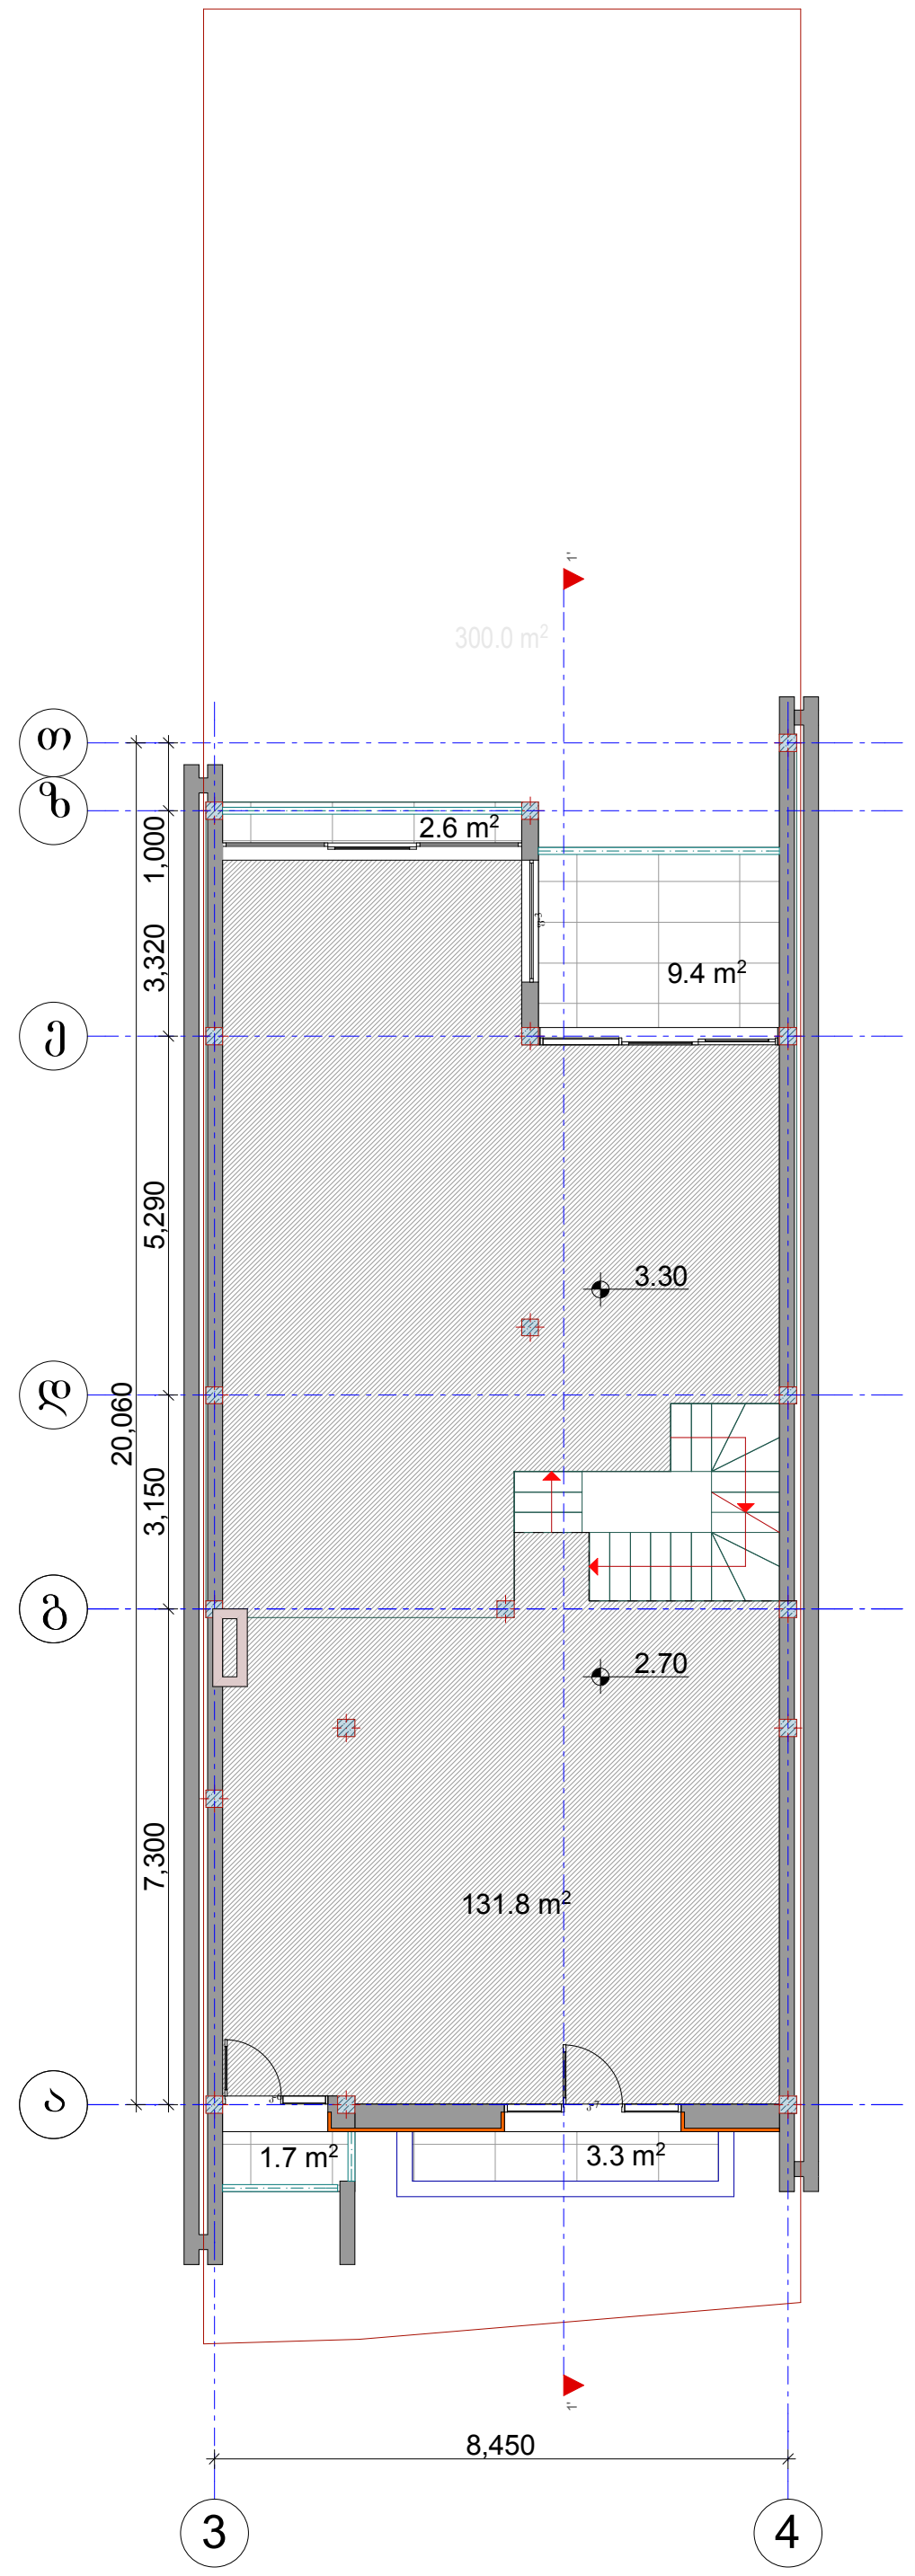

დირექტორი	მახარობლიშვილი		ბლოკირებული საცხოვრებელი სახლი სექტორი №4 ქ.თბილისში ბაგების სატყეო უბანი საკადასტრო კოდი 01.14.08.001.165 (კორექტირება)				
არ.მთ.არქიტექტ.	მ.ნიკოლაიშვილი						
არ.მთ.კონსტრ.	ე.ნონერია						
			არქიტექტურული ნაწილი	დაკვეთა №			
			გეგმა +3.30 ნიშნულზე	სტადია	ფურც.	ფ-ბი	მასშტაბი
შეასრულა	მ.ნიკოლაიშვილი						
შეამოწმა	მახარობლიშვილი		საიდენტ.კოდი 404862038	შპს “დმ სტუდია“			

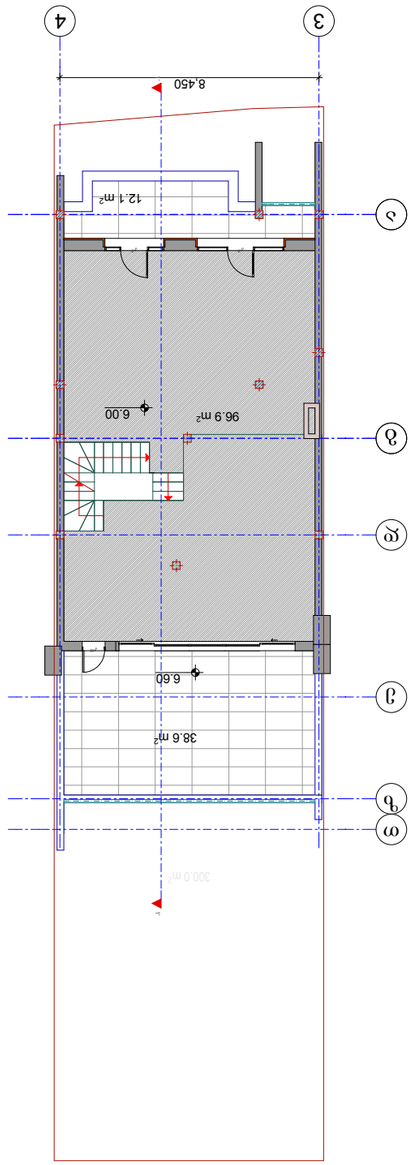
8.450
12.1 m²
6.00
96.9 m²
6.60
38.6 m²
300.0 m²

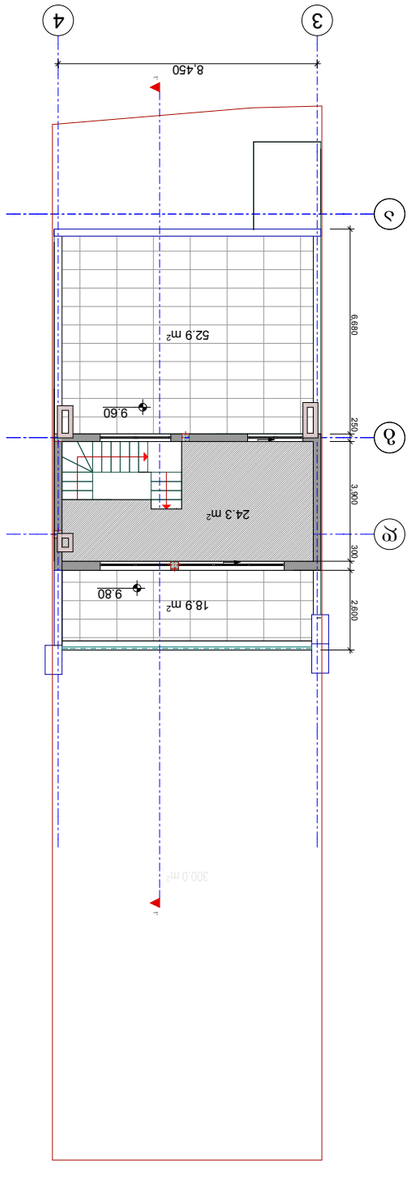





























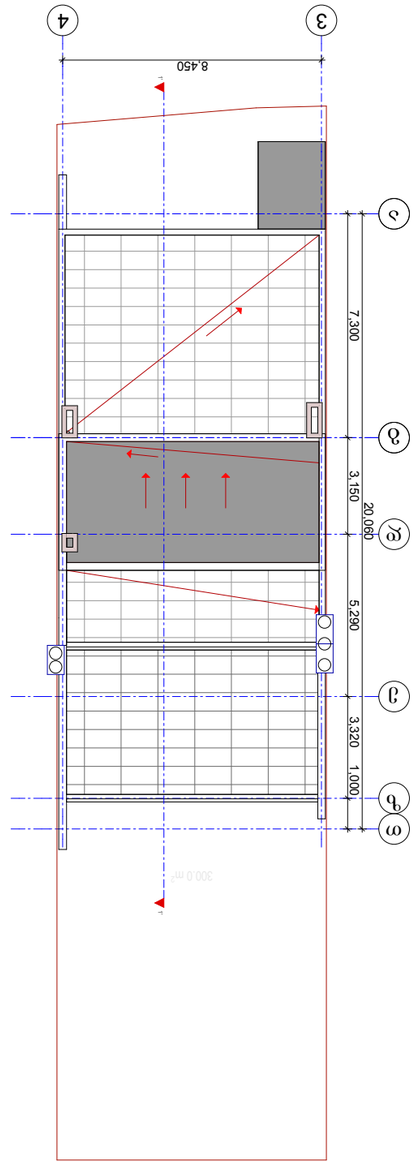
4
3
8.450
7,300
20,060
3,150
5,290
3,320
1,000
300.0 m²
