ფორმატი PAPER SIZE		პროექტის № PROJECT #
A-3		


პირობითი აღნიშვნები LEGEND

278

მანძილი საკადასტრო საზღვრამდე

1 სართული -2.90

კიბის უჯრედის და სადარბაზო - 26.9 m²
პარკინგი - 273.6 m²

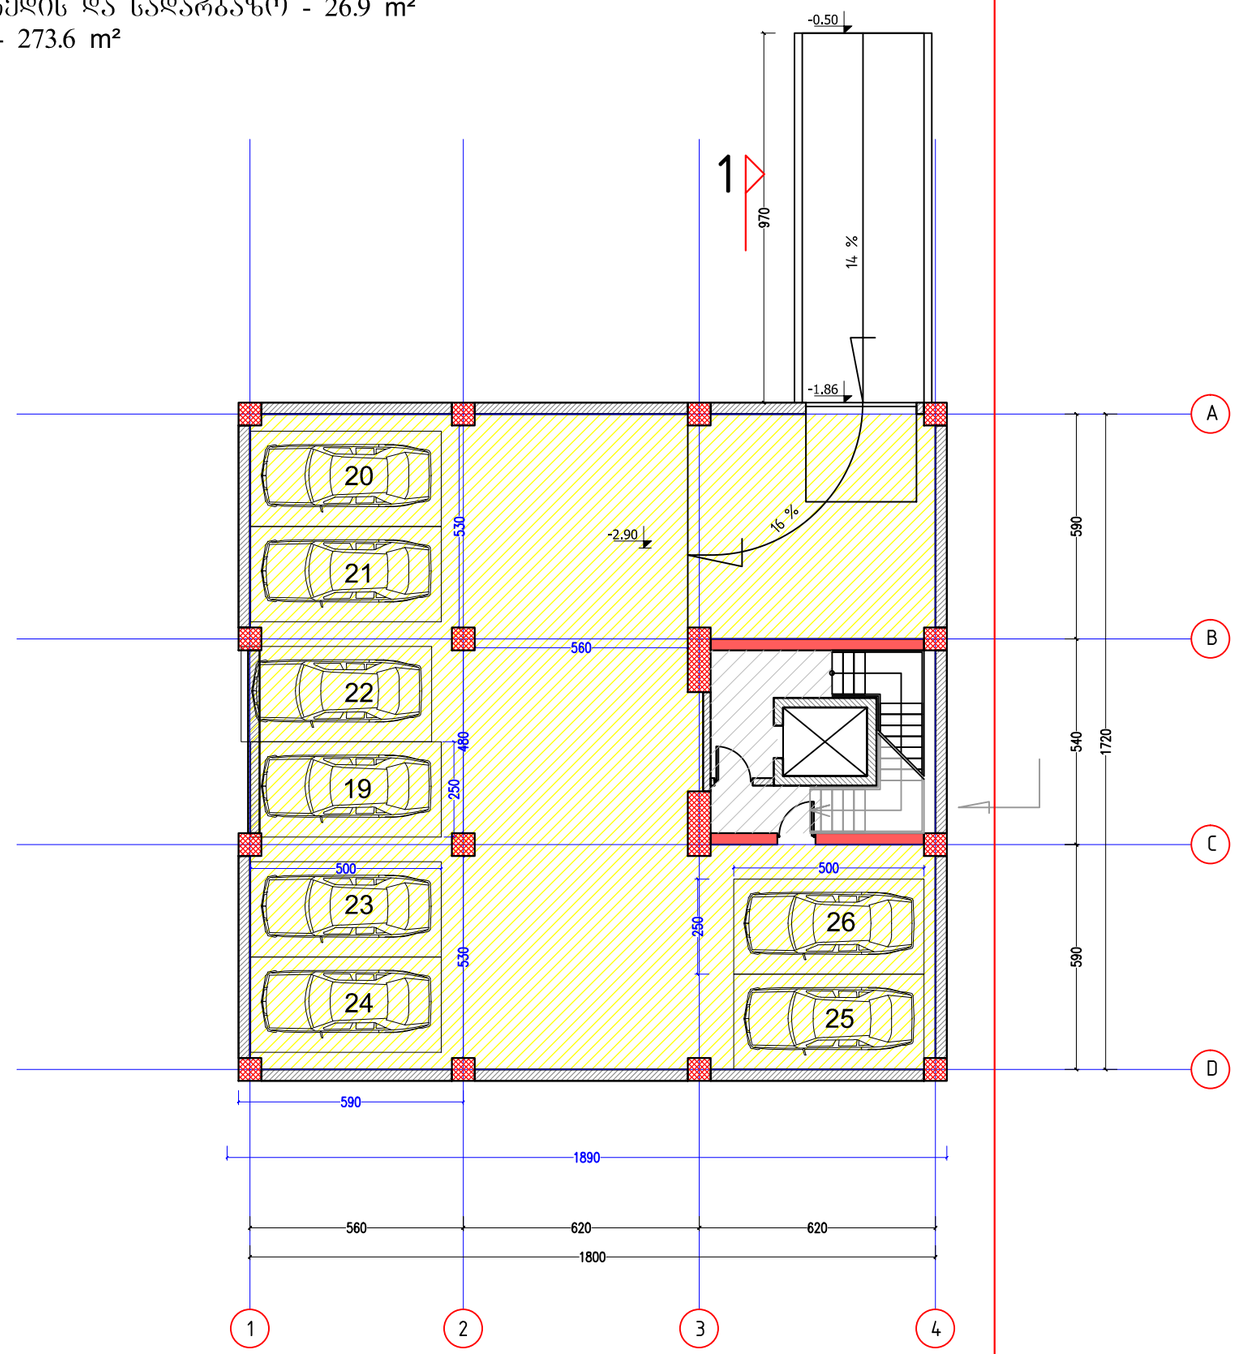

1

	NAME	
დირექტორი	გ. ჭუმბურიძე	
მთ. არქიტექტორი	გ. ჭუმბურიძე	
ავტორი	გ. ჭუმბურიძე	
	ბ. კალანდაძე	
მთ. კონსტრუქტორი	ხ. პაპაშვილი	
დაამუშავა	ბ. კალანდაძე	

დამკვეთი CLIENT: შპს "კომფორტ პლიუსი"

პროექტი PROJECT: მრავალბინიანი საცხოვრებელი სახლი

მისამართი ADDRESS: ცდადიანის გამზირი N265-267

GRC Ltd
Digomi IV/18/48
Tbilisi, Georgia
T: 252 08 10
E mail: grc_studio@yahoo.com

არქიტექტურული ნაწილი ARCHITECTURE

მასშტაბი SCALE: 1:100


თარიღი DATE OF ISSUE: 15.04.2016

ნახაზი DRWG.: -1 სართულის გეგმა

პორექტირება REVISIONS

№	პორექტ. REV.	თარიღი DATE
1		
2		
3		
4		
5		
6		

ინდექსი INDEX | ფურც. PAGES

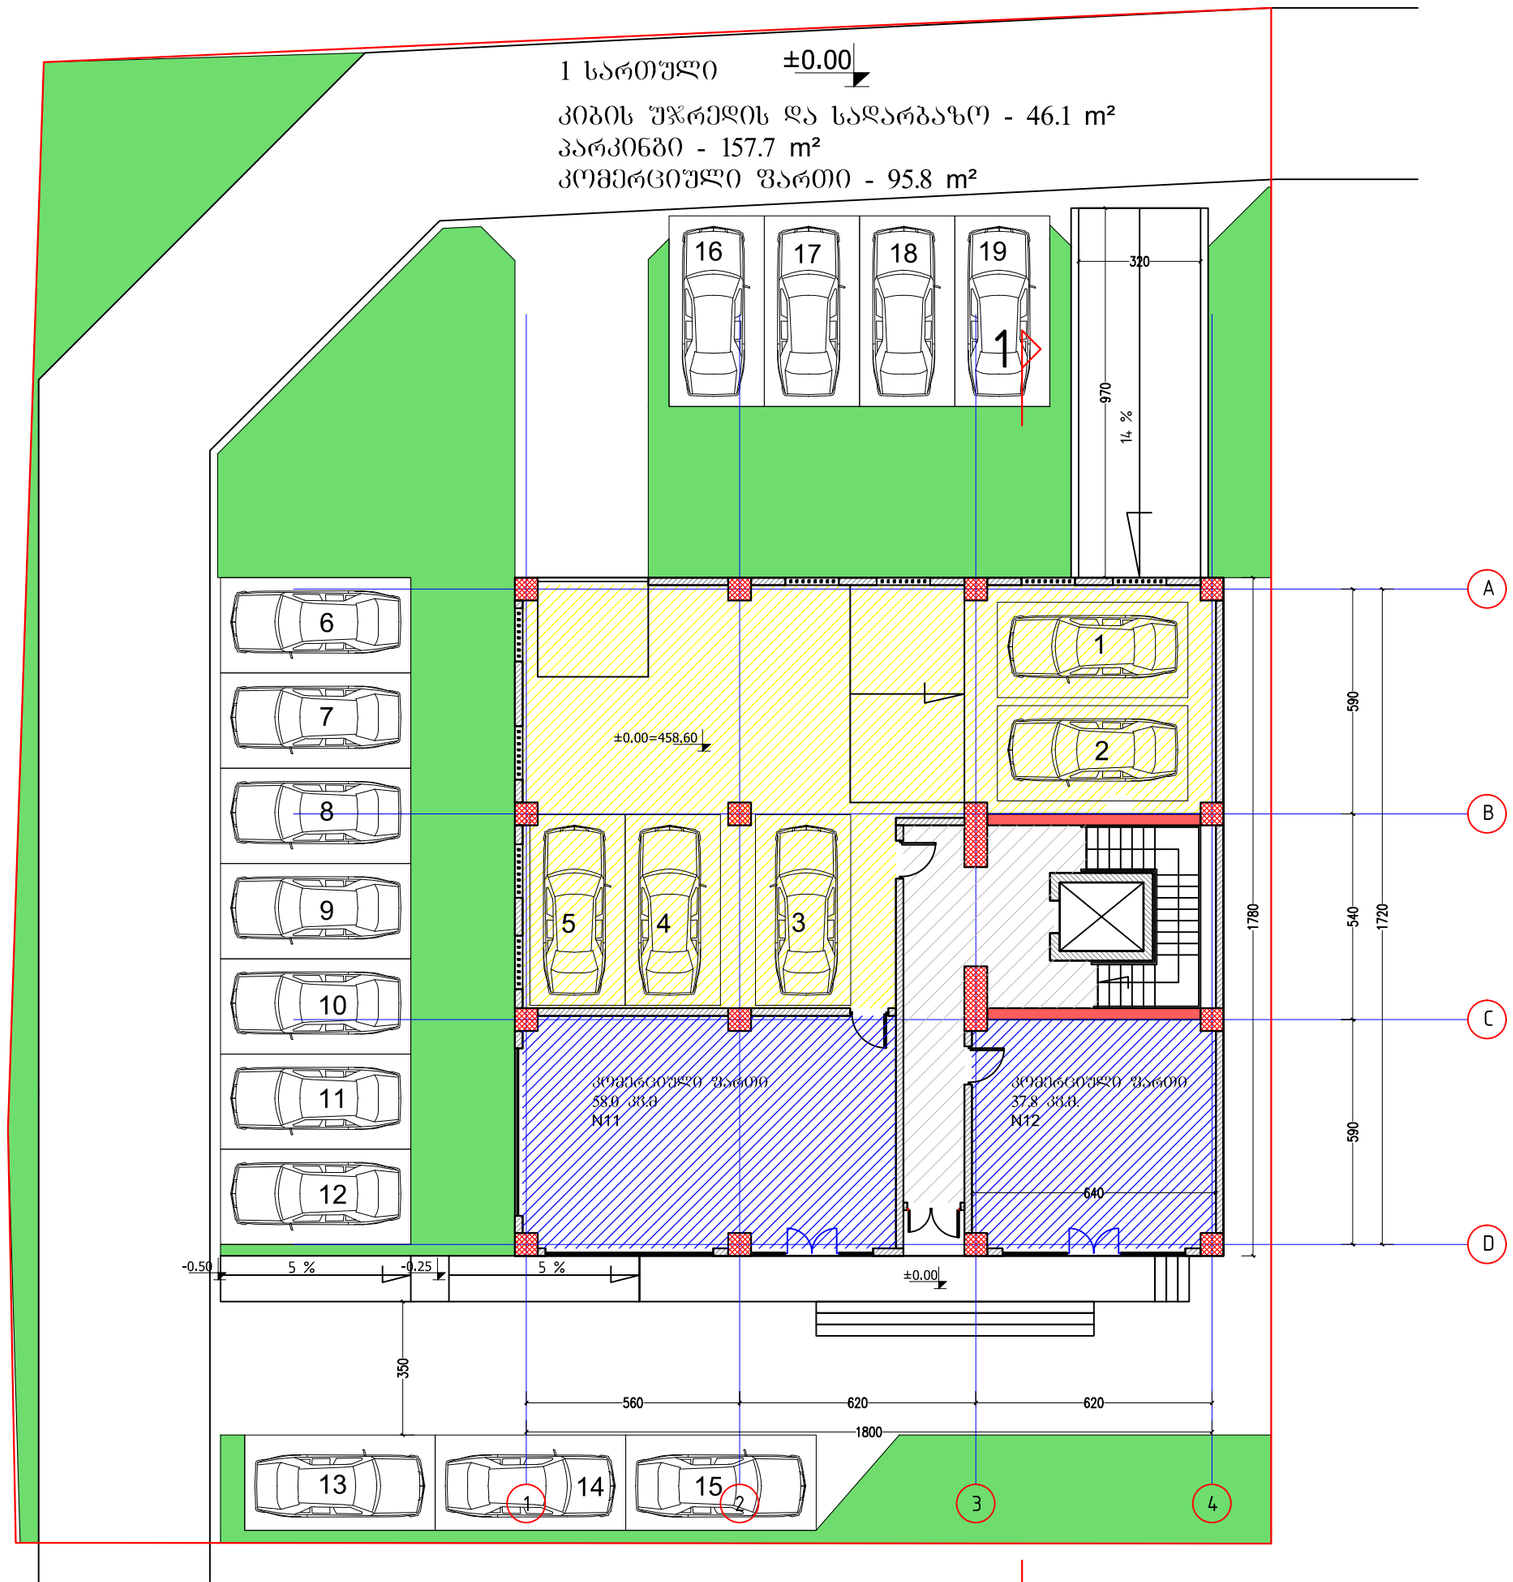

ფორმატი PAPER SIZE		პროექტის № PROJECT #
A-3		

პირობითი აღნიშვნები LEGEND

კ2-ის საანგარიშო ფართი

1 სართული

164.4 m²

კ1-ის საანგარიშო ფართი

347.3 m²

დამკვეთი CLIENT	შპს "კომფორტ პლიუსი"
პროექტი PROJECT	მრავალბინიანი საცხოვრებელი სახლი
მისამართი ADDRESS	ცდადიანის გამზირი N265-267

	NAME	
დირექტორი	გ. ჭუმბურიძე	
მთ. არქიტექტორი	გ. ჭუმბურიძე	
ავტორი	გ. ჭუმბურიძე	
	ბ. კალანდაძე	
მთ. კონსტრუქტორი	ს. პაპაშვილი	
დაამუშავა	ბ. კალანდაძე	

GRC Ltd
Digomi IV/18/48
Tbilisi, Georgia
T: 252 08 10
E mail: grc_studio@yahoo.com

არქიტექტურული ნაწილი
ARCHITECTURE

მასშტაბი SCALE	1:100	თარიღი DATE OF ISSUE	15.04.2016

ნახაზი DRWG.

1 სართულის გეგმა


რედაქტირება REVISIONS		
№	რედაქტ. REV.	თარიღი DATE
1		
2		
3		
4		
5		
6		

ინდექსი INDEX	ფურც. PAGES

2 სართული

5.60

კიბის უჯრედის და სადარბაზო - 38.7 m²
საცხოვრებელი ფართი - 290.9 m²
საზაფხულო ფართი - 57.0 m²

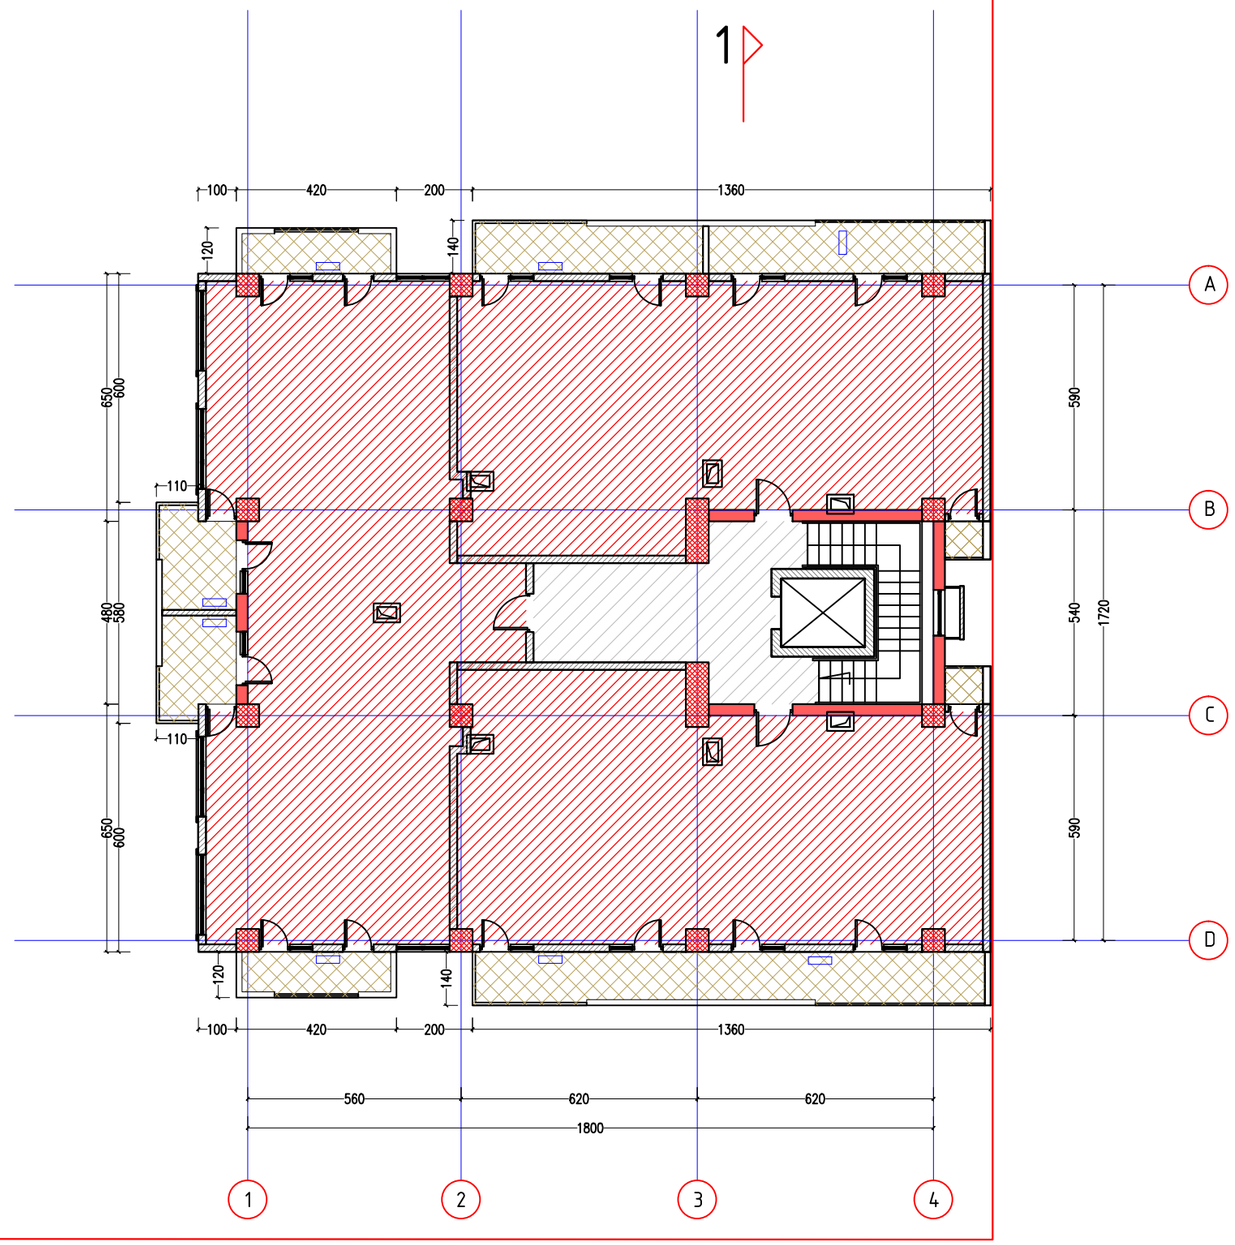

1

ფორმატი PAPER SIZE		პროექტის № PROJECT #
A-3		

პირობითი აღნიშვნები LEGEND

კონდიცირების აპრეგატები

კ2-ის საანგარიშო ფართი

352.4 m²

დამკვეთი CLIENT: შპს "კომფორტ პლიუსი"

პროექტი PROJECT: მრავალბინიანი საცხოვრებელი სახლი

მისამართი ADDRESS: ცდადიანის გამზირი N265-267

	NAME	
დირექტორი	გ. ჭუმბურიძე	
მთ. არქიტექტორი	გ. ჭუმბურიძე	
ავტორი	გ. ჭუმბურიძე	
	ბ. კალანდაძე	
მთ. კონსტრუქტორი	ს. პაპაშვილი	
დაამუშავა	ბ. კალანდაძე	

GRC Ltd
Digomi IV/18/48
Tbilisi, Georgia
T: 252 08 10
E mail: grc_studio@yahoo.com

არქიტექტურული ნაწილი ARCHITECTURE

მასშტაბი SCALE: 1:100

თარიღი DATE OF ISSUE: 15.04.2016

ნახაზი DRWG.: 2 სართულის გეგმა


პორტირება REVISIONS		
№	პორტ. REV.	თარიღი DATE
1		
2		
3		
4		
5		
6		

ინდექსი INDEX | ფურც. PAGES

3 სართული

8.75

კიბის შეჯრედის და სადარბაზო - 38.7 m²
საცხოვრებელი ფართი - 323.5 m²
საზაფხულო ფართი - 42.7 m²

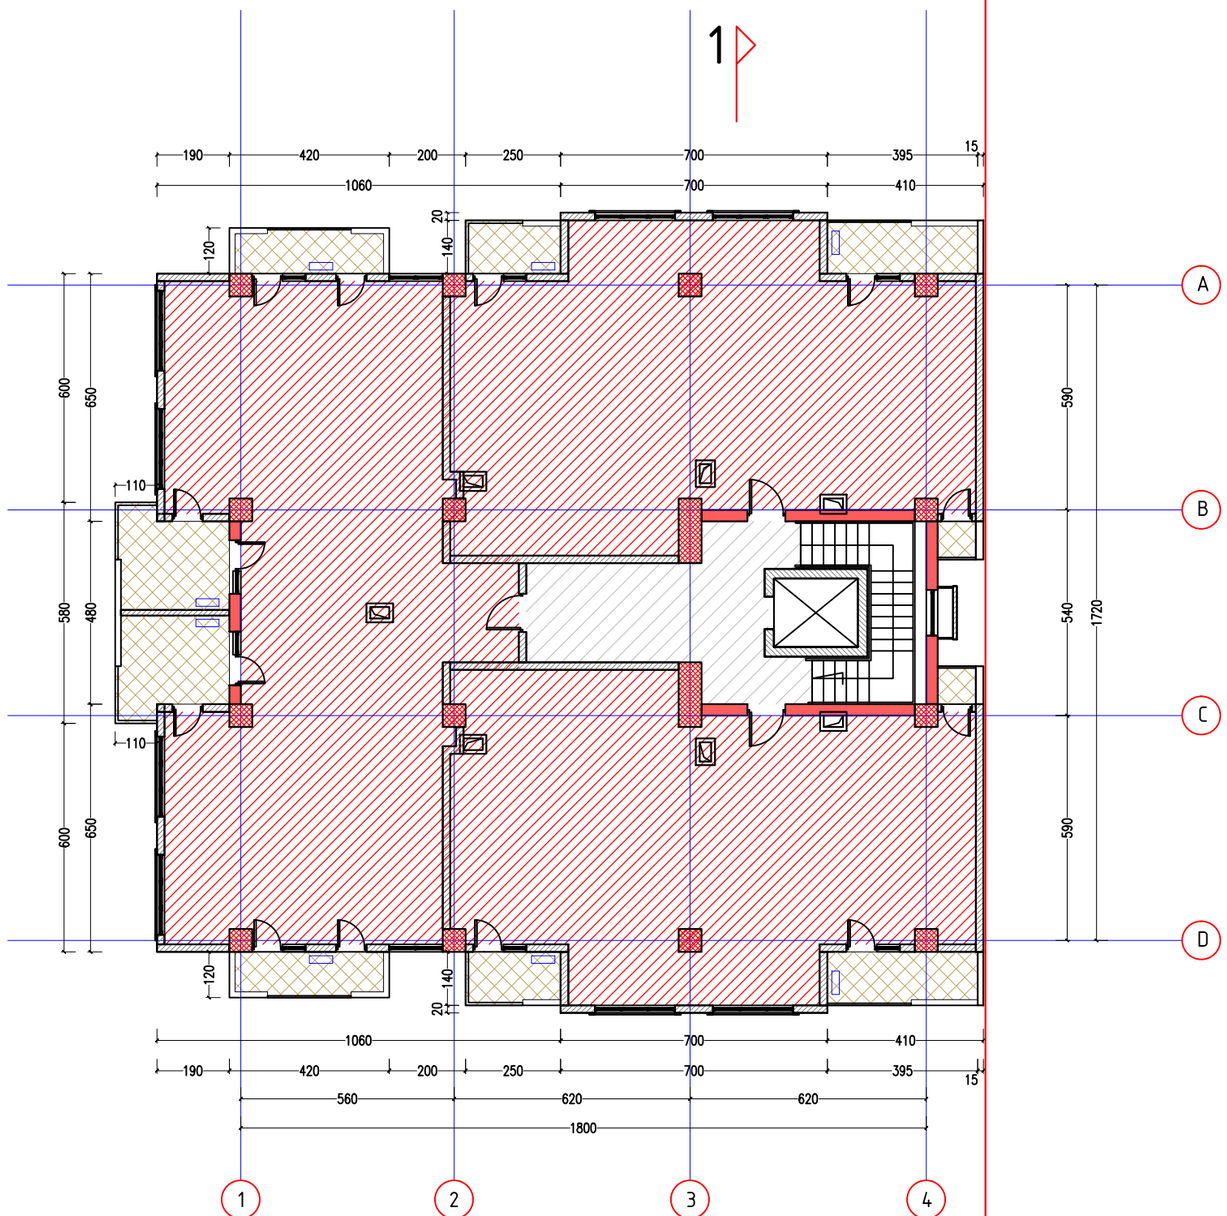

1


ფორმატი PAPER SIZE		პროექტის № PROJECT #
A-3		

პირობითი აღნიშვნები LEGEND

კონდიციონერების აბრეშატები

კ2-ის საანგარიშო ფართი

3 სართული

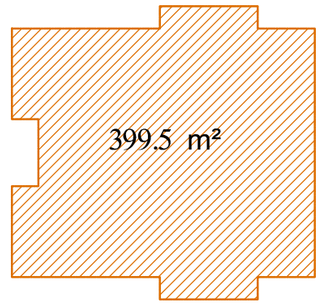

დამკვეთი CLIENT: შპს "კომფორტ პლიუსი"

პროექტი PROJECT: მრავალბინიანი საცხოვრებელი სახლი

მისამართი ADDRESS: ცდადიანის გამზირი N265-267

	NAME	
დირექტორი	გ. ჭუმბურიძე	
მთ. არქიტექტორი	გ. ჭუმბურიძე	
ავტორი	გ. ჭუმბურიძე	
	ბ. კალანდაძე	
მთ. კონსტრუქტორი	ს. პაპაშვილი	
დაამუშავა	ბ. კალანდაძე	

GRC Ltd
Digomi IV/18/48
Tbilisi, Georgia
T: 252 08 10
E mail: grc_studio@yahoo.com

არქიტექტურული ნაწილი ARCHITECTURE

მასშტაბი SCALE	1:100	თარიღი DATE OF ISSUE	15.04.2016

ნახაზი DRWG.: 3 სართულის გეგმა

პორექტირება REVISIONS


№	პორექტ. REV.	თარიღი DATE
1		
2		
3		
4		
5		
6		

ინდექსი INDEX | ფურც. PAGES

4 სართული

11.90

კიბის უჯრედის და სადარბაზო - 38.7 m²
საცხოვრებელი ფართი - 323.5 m²
საზაფხულო ფართი - 42.7 m²

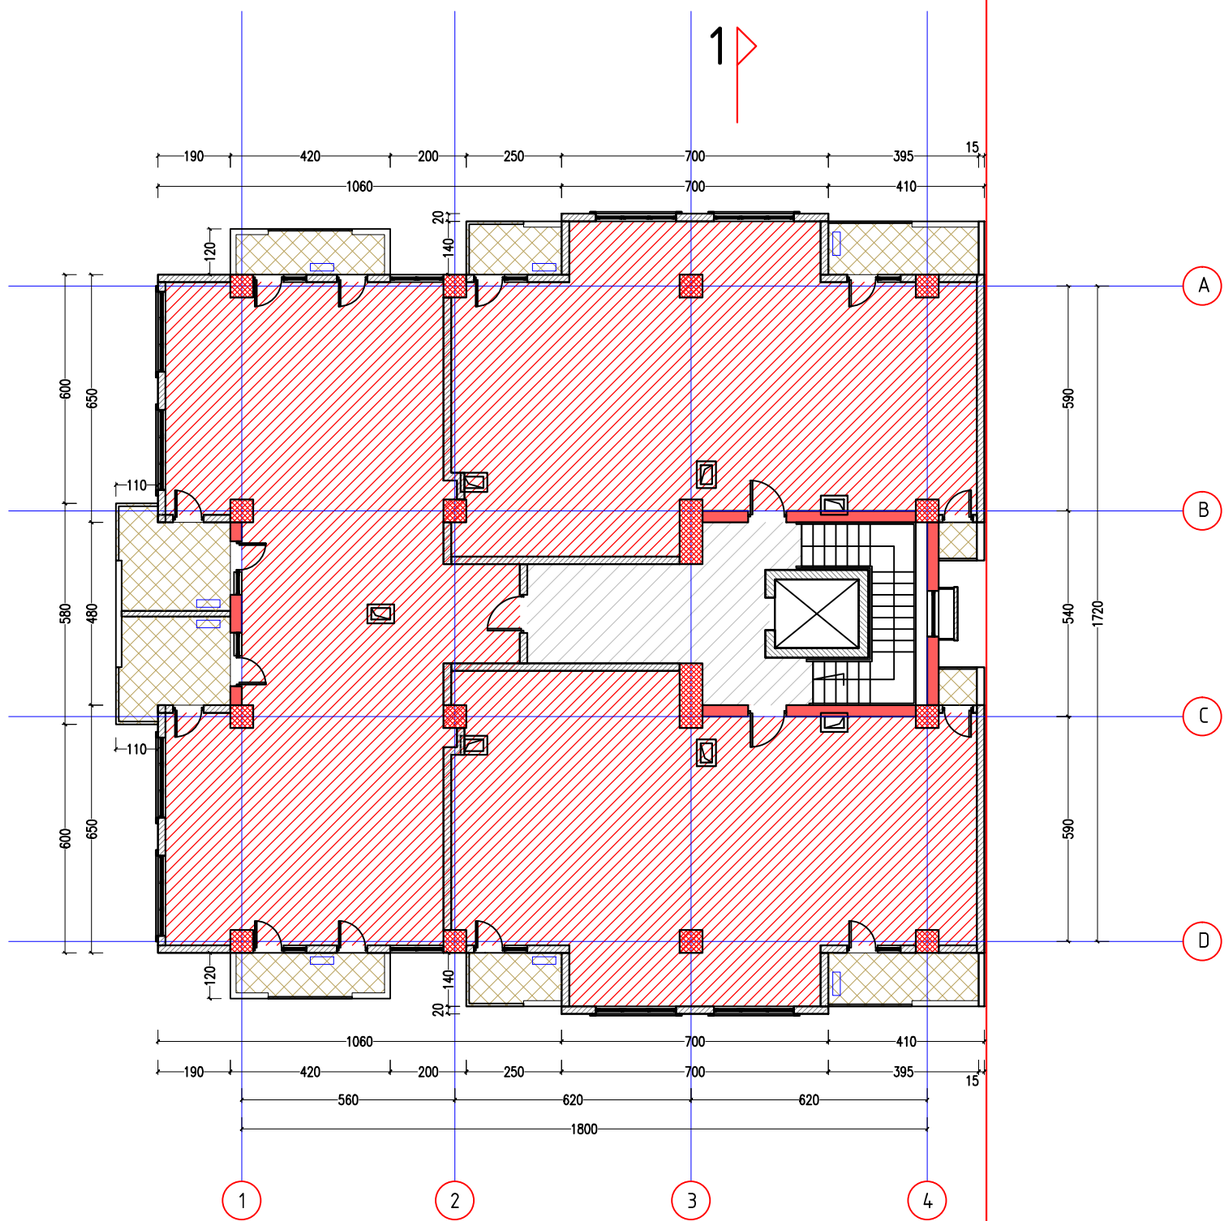

1

ფორმატი PAPER SIZE		პროექტის № PROJECT #
A-3		

ჰორიზონტი ადნიშვნები LEGEND

კონდიციონერების აბრეშატები

კ2-ის საანგარიშო ფართი

4 სართული

399.5 m²

დამკვეთი CLIENT	შპს "კომფორტ პლიუსი"
პროექტი PROJECT	მრავალბინიანი საცხოვრებელი სახლი
მისამართი ADDRESS	ც.დადიანის გამზირი N265-267

	NAME	
დირექტორი	გ. ჭუმბურიძე	
მთ. არქიტექტორი	გ. ჭუმბურიძე	
ავტორი	გ. ჭუმბურიძე	
	ბ. კალანდაძე	
მთ. კონსტრუქტორი	ს. პაპაშვილი	
დაამუშავა	ბ. კალანდაძე	

GRC Ltd
Digomi IV/18/48
Tbilisi, Georgia
T: 252 08 10
E mail: grc_studio@yahoo.com

არქიტექტურული ნაწილი
ARCHITECTURE

მასშტაბი SCALE	1:100	თარიღი DATE OF ISSUE	15.04.2016

ნახაზი DRWG.

4 სართულის გეგმა

რედაქტირება REVISIONS


№	პროექტ. REV.	თარიღი DATE
1		
2		
3		
4		
5		
6		

ინდექსი INDEX ფურც. PAGES

5 სართული

15.05

კიბის შჯრედის და სადარბაზო - 38.7 m²
საცხოვრებელი ფართი - 323.5 m²
საზაფხულო ფართი - 42.7 m²

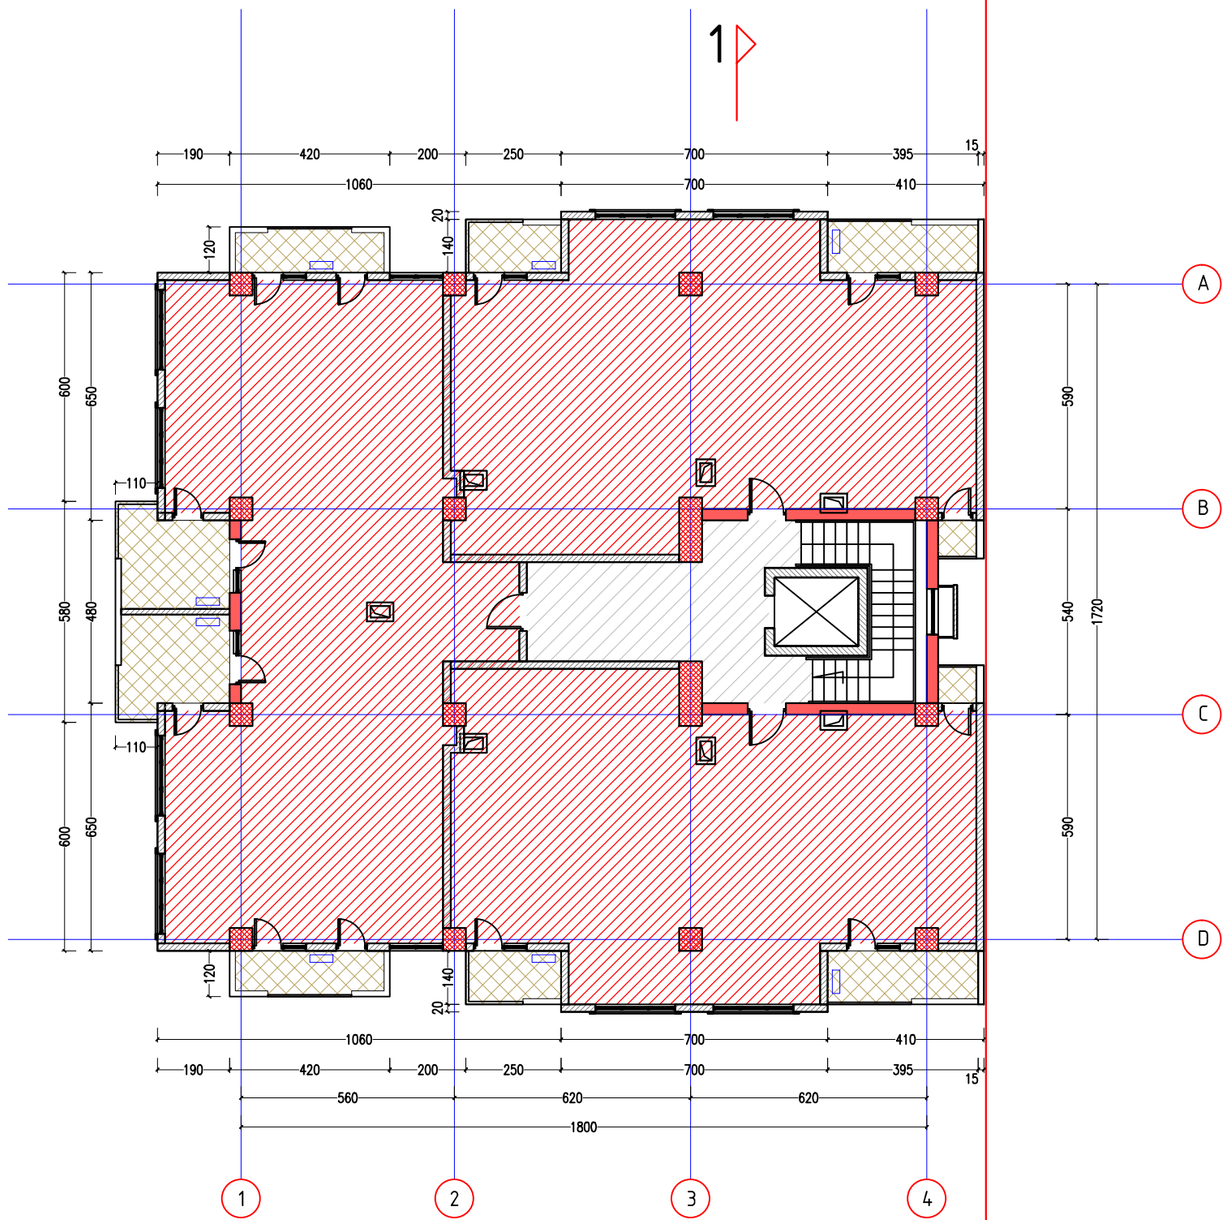

1


ფორმატი PAPER SIZE		პროექტის № PROJECT #
A-3		

პირობითი აღნიშვნები LEGEND

კონდიციონერების აბრევიატურები

კ2-ის საანგარიშო ფართი

5 სართული

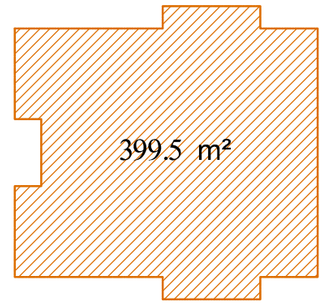

დამკვეთი CLIENT	შპს "კომფორტ პლიუსი"	
პროექტი PROJECT	მრავალბინიანი საცხოვრებელი სახლი	
მისამართი ADDRESS	ცდადიანის გამზირი N265-267	
	NAME	
დირექტორი	გ. ჭუმბურიძე	
მთ. არქიტექტორი	გ. ჭუმბურიძე	
ავტორი	გ. ჭუმბურიძე	
	ბ. კალანდაძე	
მთ. კონსტრუქტორი	ს. პაპაშვილი	
დაამუშავა	ბ. კალანდაძე	

GRC Ltd
Digomi IV/18/48
Tbilisi, Georgia
T: 252 08 10
E mail: grc_studio@yahoo.com

არქიტექტურული ნაწილი
ARCHITECTURE

მასშტაბი SCALE	1:100	თარიღი DATE OF ISSUE	15.04.2016

ნახაზი DRWG.

5 სართულის გეგმა


რედაქტირება REVISIONS		
№	პროექტ. REV.	თარიღი DATE
1		
2		
3		
4		
5		
6		

ინდექსი INDEX ფურც. PAGES

6 სართული

18.20

კიბის უჯრედის და სადარბაზო - 38.7 m²
საცხოვრებელი ფართი - 323.5 m²
საზაფხულო ფართი - 42.7 m²

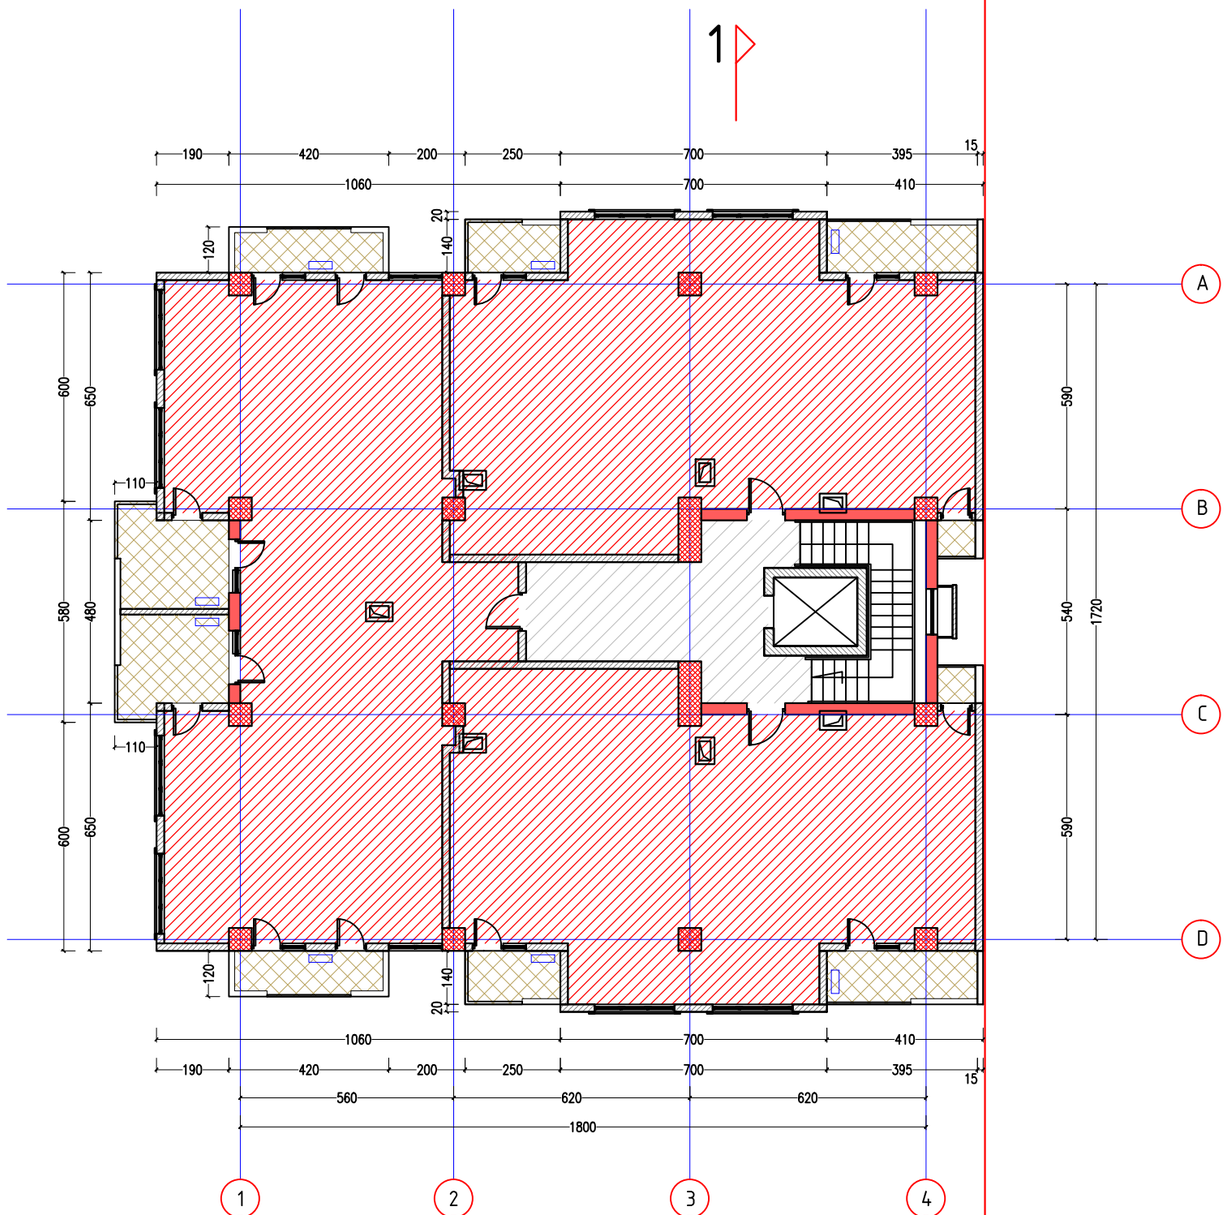

1


ფორმატი PAPER SIZE	A-3
პროექტის № PROJECT #	

პირობითი აღნიშვნები LEGEND

კონდიციონერების აბრებატები

კ2-ის საანგარიშო ფართი

6 სართული

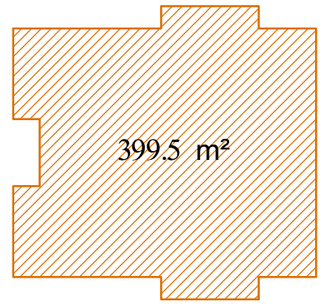

დამკვეთი CLIENT	შპს "კომფორტ პლიუსი"
პროექტი PROJECT	მრავალბინიანი საცხოვრებელი სახლი
მისამართი ADDRESS	ცდადიანის გამზირი N265-267

	NAME	
დირექტორი	გ. ჭუმბურიძე	
მთ. არქიტექტორი	გ. ჭუმბურიძე	
ავტორი	გ. ჭუმბურიძე	
	ბ. კალანდაძე	
მთ. კონსტრუქტორი	ს. პაპაშვილი	
დაამუშავა	ბ. კალანდაძე	

GRC Ltd
Digomi IV/18/48
Tbilisi, Georgia
T: 252 08 10
E mail: grc_studio@yahoo.com

არქიტექტურული ნაწილი
ARCHITECTURE

მასშტაბი SCALE	1:100	თარიღი DATE OF ISSUE	15.04.2016

ნახაზი DRWG.
6 სართულის გეგმა

პორექტირება REVISIONS


№	პორექტ. REV.	თარიღი DATE
1		
2		
3		
4		
5		
6		

ინდექსი INDEX ფურც. PAGES

7 სართული

21.35

კიბის უჯრედის და სადარბაზო - 38.7 m²
საცხოვრებელი ფართი - 323.5 m²
საზაფხულო ფართი - 42.7 m²

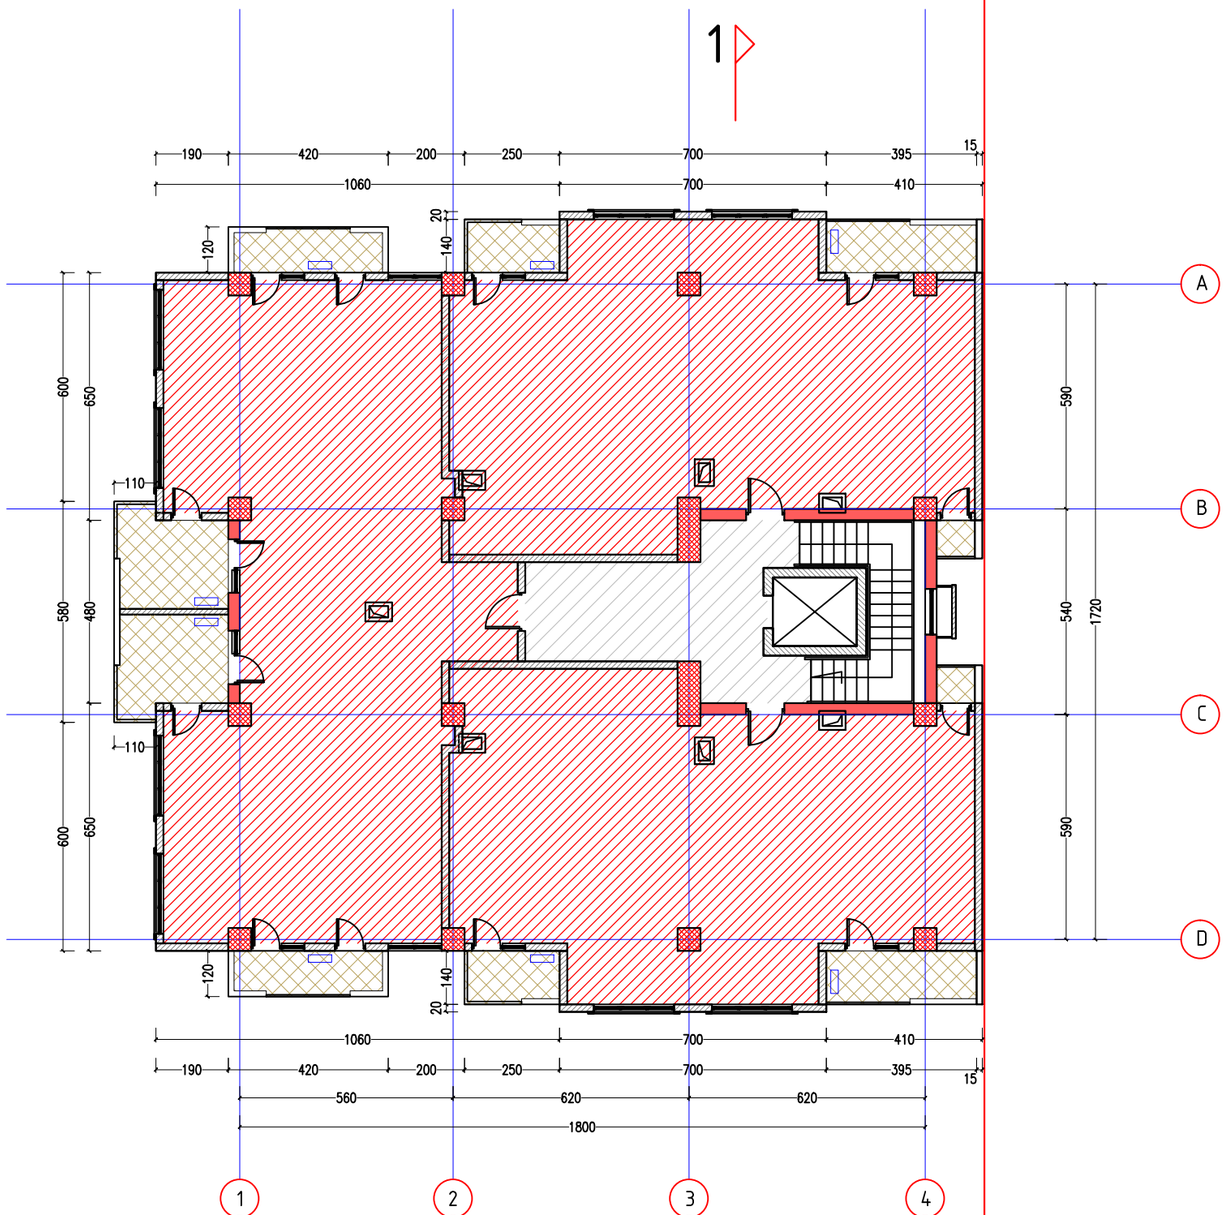

1

ფორმატი
PAPER SIZE
A-3

პროექტის №
PROJECT #

პირობითი აღნიშვნები LEGEND

კონდიციონერების აბრეშატები

კ2-ის საანგარიშო ფართი

7 სართული

399.5 m²

დამკვეთი
CLIENT
შპს "კომფორტ პლიუსი"

პროექტი
PROJECT
მრავალბინიანი საცხოვრებელი სახლი

მისამართი
ADDRESS
ცდადიანის გამზირი N265-267

	NAME	
დირექტორი	გ. ჭუმბურიძე	
მთ. არქიტექტორი	გ. ჭუმბურიძე	
ავტორი	გ. ჭუმბურიძე	
	ბ. კალანდაძე	
მთ. კონსტრუქტორი	ს. პაპაშვილი	
დაამუშავა	ბ. კალანდაძე	

GRC Ltd
Digomi IV/18/48
Tbilisi, Georgia
T: 252 08 10
E mail: grc_studio@yahoo.com

არქიტექტურული ნაწილი
ARCHITECTURE

მასშტაბი SCALE 1:100

თარიღი DATE OF ISSUE 15.04.2016

ნახაზი DRWG.
7 სართულის გეგმა


რედაქტირება REVISIONS

№	რედაქტ. REV.	თარიღი DATE
1		
2		
3		
4		
5		
6		

ინდექსი INDEX ფურც. PAGES

IIX სართული 24.50

კიბის შეჯრედის და სადარბაზო - 38.7 m²
საცხოვრებელი ფართი - 300.6 m²
საზაფხულო ფართი - 58.5 m²

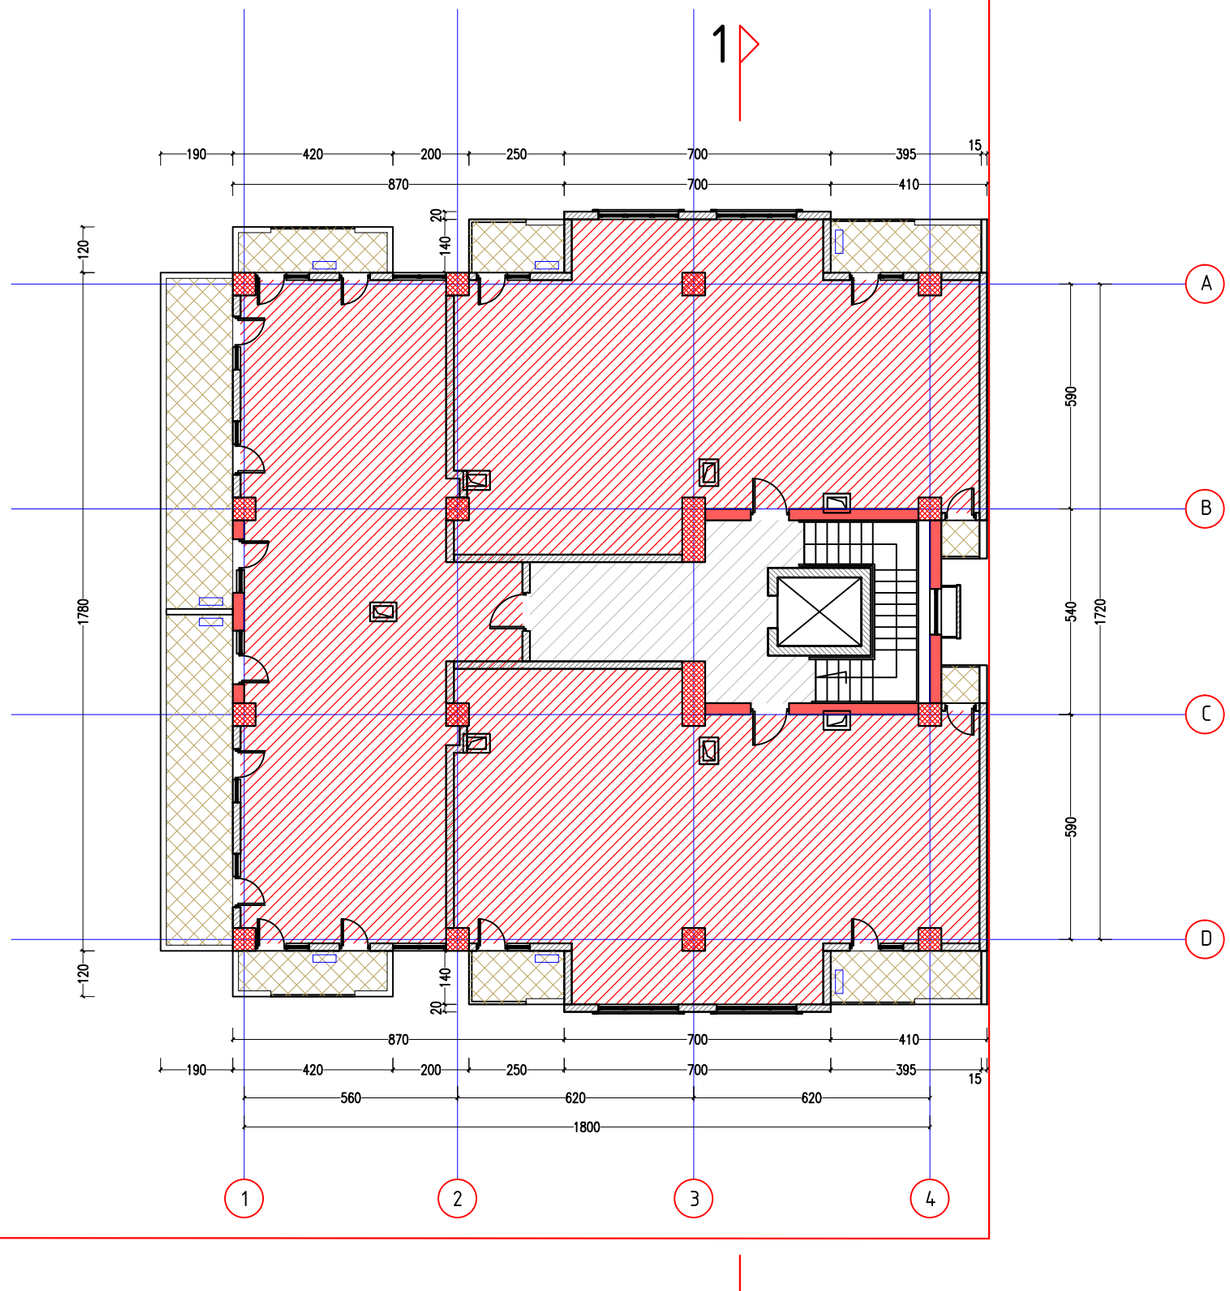

ფორმატი
PAPER SIZE
A-3

პროექტის №
PROJECT #

პირობითი აღნიშვნები LEGEND

კონდიციონერების აბრეშატები

კ2-ის საანგარიშო ფართი

IIX სართული

374.8 m²

დამკვეთი
CLIENT
შპს "კომფორტ პლიუსი"

პროექტი
PROJECT
მრავალბინიანი საცხოვრებელი სახლი

მისამართი
ADDRESS
ცდადიანის გამზირი N265-267

	NAME	
დირექტორი	გ. ჭუმბურიძე	
მთ. არქიტექტორი	გ. ჭუმბურიძე	
ავტორი	გ. ჭუმბურიძე	
	ბ. კალანდაძე	
მთ. კონსტრუქტორი	ს. პაპაშვილი	
დაამუშავა	ბ. კალანდაძე	

GRC Ltd
Digomi IV/18/48
Tbilisi, Georgia
T: 252 08 10
E mail: grc_studio@yahoo.com

არქიტექტურული ნაწილი
ARCHITECTURE

მასშტაბი SCALE 1:100

თარიღი DATE OF ISSUE 15.04.2016

ნახაზი DRWG.

8 სართულის გეგმა

პორექტირება REVISIONS


№	პორექტ. REV.	თარიღი DATE
1		
2		
3		
4		
5		
6		

ინდექსი INDEX ფურც. PAGES

IX სართული

27.65

კიბის უჯრედის და სადარბაზო - 38.7 m²
საცხოვრებელი ფართი - 279.0 m²
საზაფხულო ფართი - 66.4 m²

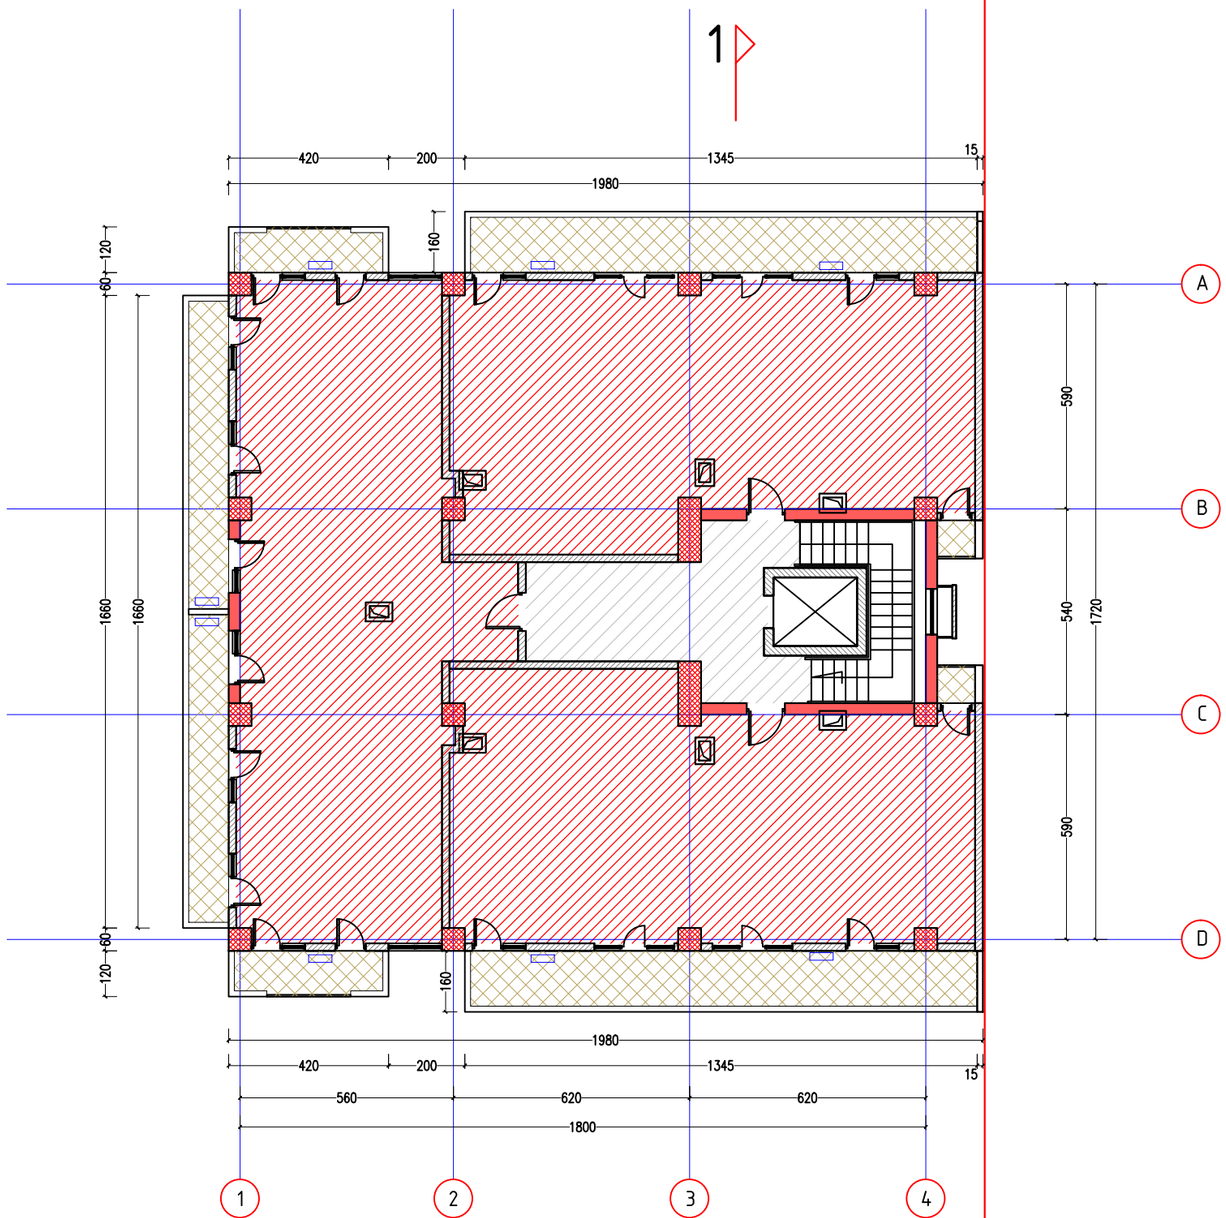

1

ფორმატი PAPER SIZE	A-3
პროექტის № PROJECT #	

პირობითი აღნიშვნები LEGEND

კონდიციონერების აბრეშატები

კ2-ის საანგარიშო ფართი

IX სართული

352.4 m²

დამკვეთი CLIENT	შპს "კომფორტ პლიუსი"
პროექტი PROJECT	მრავალბინიანი საცხოვრებელი სახლი
მისამართი ADDRESS	ცდადიანის გამზირი N265-267

	NAME	
დირექტორი	გ. ჭუმბურიძე	
მთ. არქიტექტორი	გ. ჭუმბურიძე	
ავტორი	გ. ჭუმბურიძე	
	ბ. კალანდაძე	
მთ. კონსტრუქტორი	ს. პაპაშვილი	
დაამუშავა	ბ. კალანდაძე	

GRC Ltd
Digomi IV/18/48
Tbilisi, Georgia
T: 252 08 10
E mail: grc_studio@yahoo.com

არქიტექტურული ნაწილი ARCHITECTURE


მასშტაბი SCALE	1:100
ნახაზი DRWG.	9 სართულის გეგმა
თარიღი DATE OF ISSUE	15.04.2016

კორექტირება REVISIONS		
№	კორექტ. REV.	თარიღი DATE
1		
2		
3		
4		
5		
6		

ინდექსი INDEX	ფურც. PAGES

მანსარდის სართული 30.80

კიბის შჯრედის და სადარბაზო - 38.7 m²
საცხოვრებელი ფართი - 232.3 m²
საზაფხულო ფართი - 32.9 m²

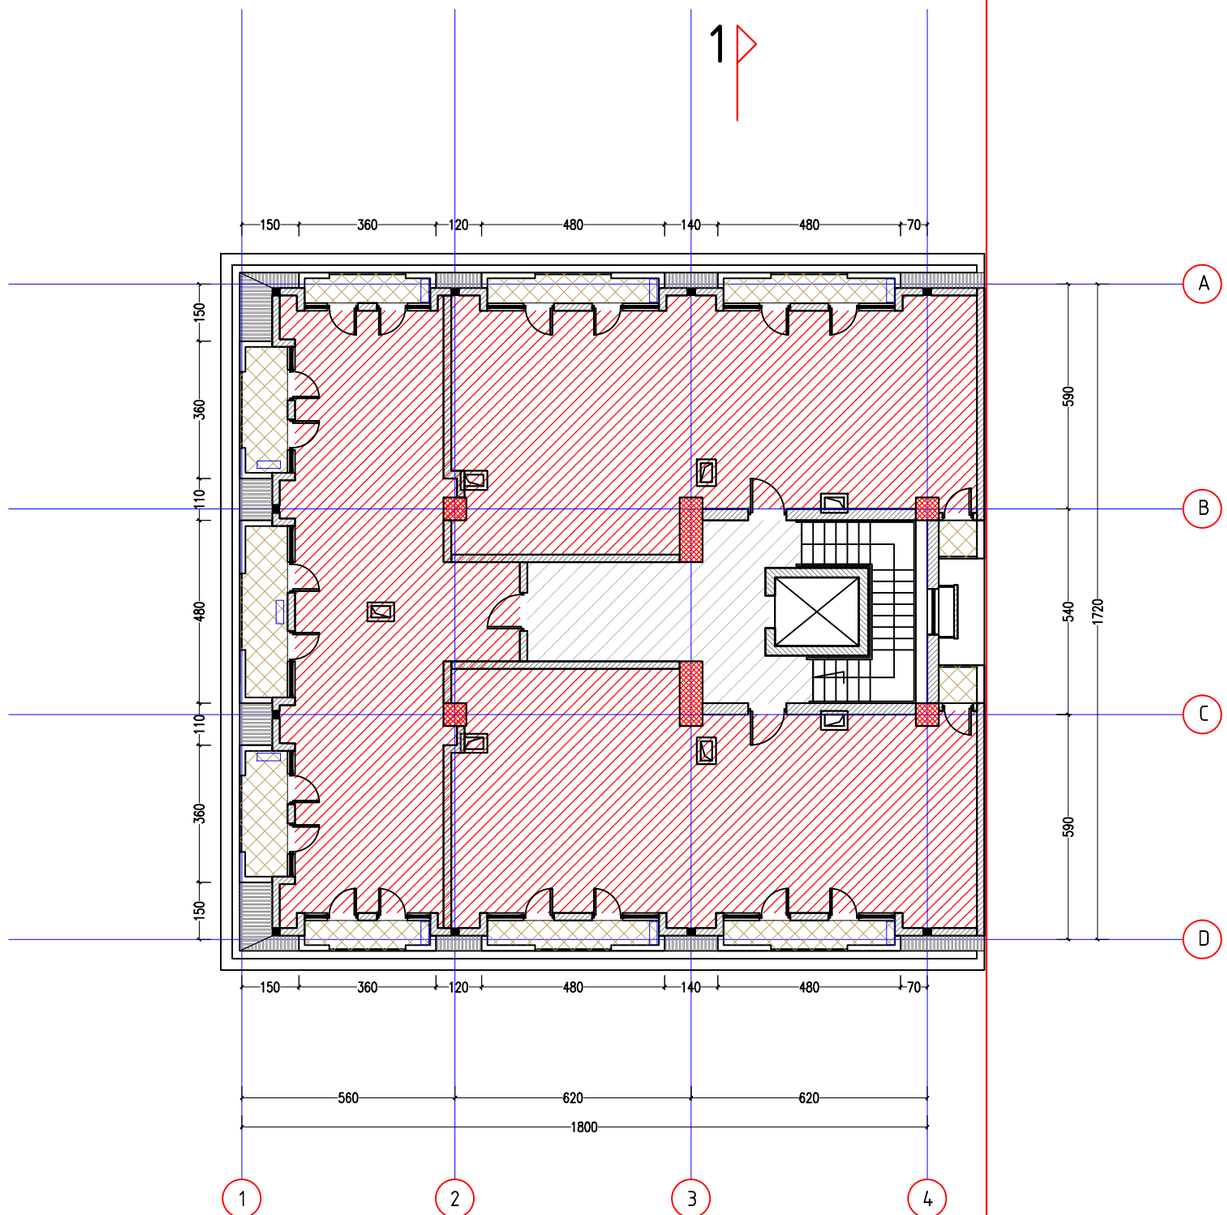

1

ფორმატი PAPER SIZE	A-3
პროექტის № PROJECT #	

პირობითი აღნიშვნები LEGEND

კონდიციონერების აბრეზატები

კ2-ის საანგარიშო ფართი

მანსარდის სართული

332.9 m² / 2 = 166.4 m²

დამკვეთი CLIENT	შპს "კომფორტ პლიუსი"
პროექტი PROJECT	მრავალბინიანი საცხოვრებელი სახლი
მისამართი ADDRESS	ცდადიანის გამზირი N265-267

	NAME	
დირექტორი	გ. ჭუმბურიძე	
მთ. არქიტექტორი	გ. ჭუმბურიძე	
ავტორი	გ. ჭუმბურიძე	
	ბ. კალანდაძე	
მთ. კონსტრუქტორი	ს. პაპაშვილი	
დაამუშავა	ბ. კალანდაძე	

GRC Ltd
Digomi IV/18/48
Tbilisi, Georgia
T: 252 08 10
E mail: grc_studio@yahoo.com

არქიტექტურული ნაწილი ARCHITECTURE

მასშტაბი SCALE	1:100	თარიღი DATE OF ISSUE	15.04.2016

ნახაზი DRWG.
მანსარდის სართულის გეგმა


REVISIONS		
№	კორექტ. REV.	თარიღი DATE
1		
2		
3		
4		
5		
6		

ინდექსი INDEX	ფურც. PAGES

ფორმატი PAPER SIZE		პროექტის № PROJECT #
A-3		

ჰორიზონტი ალნიშვნები LEGEND

გადახურვა

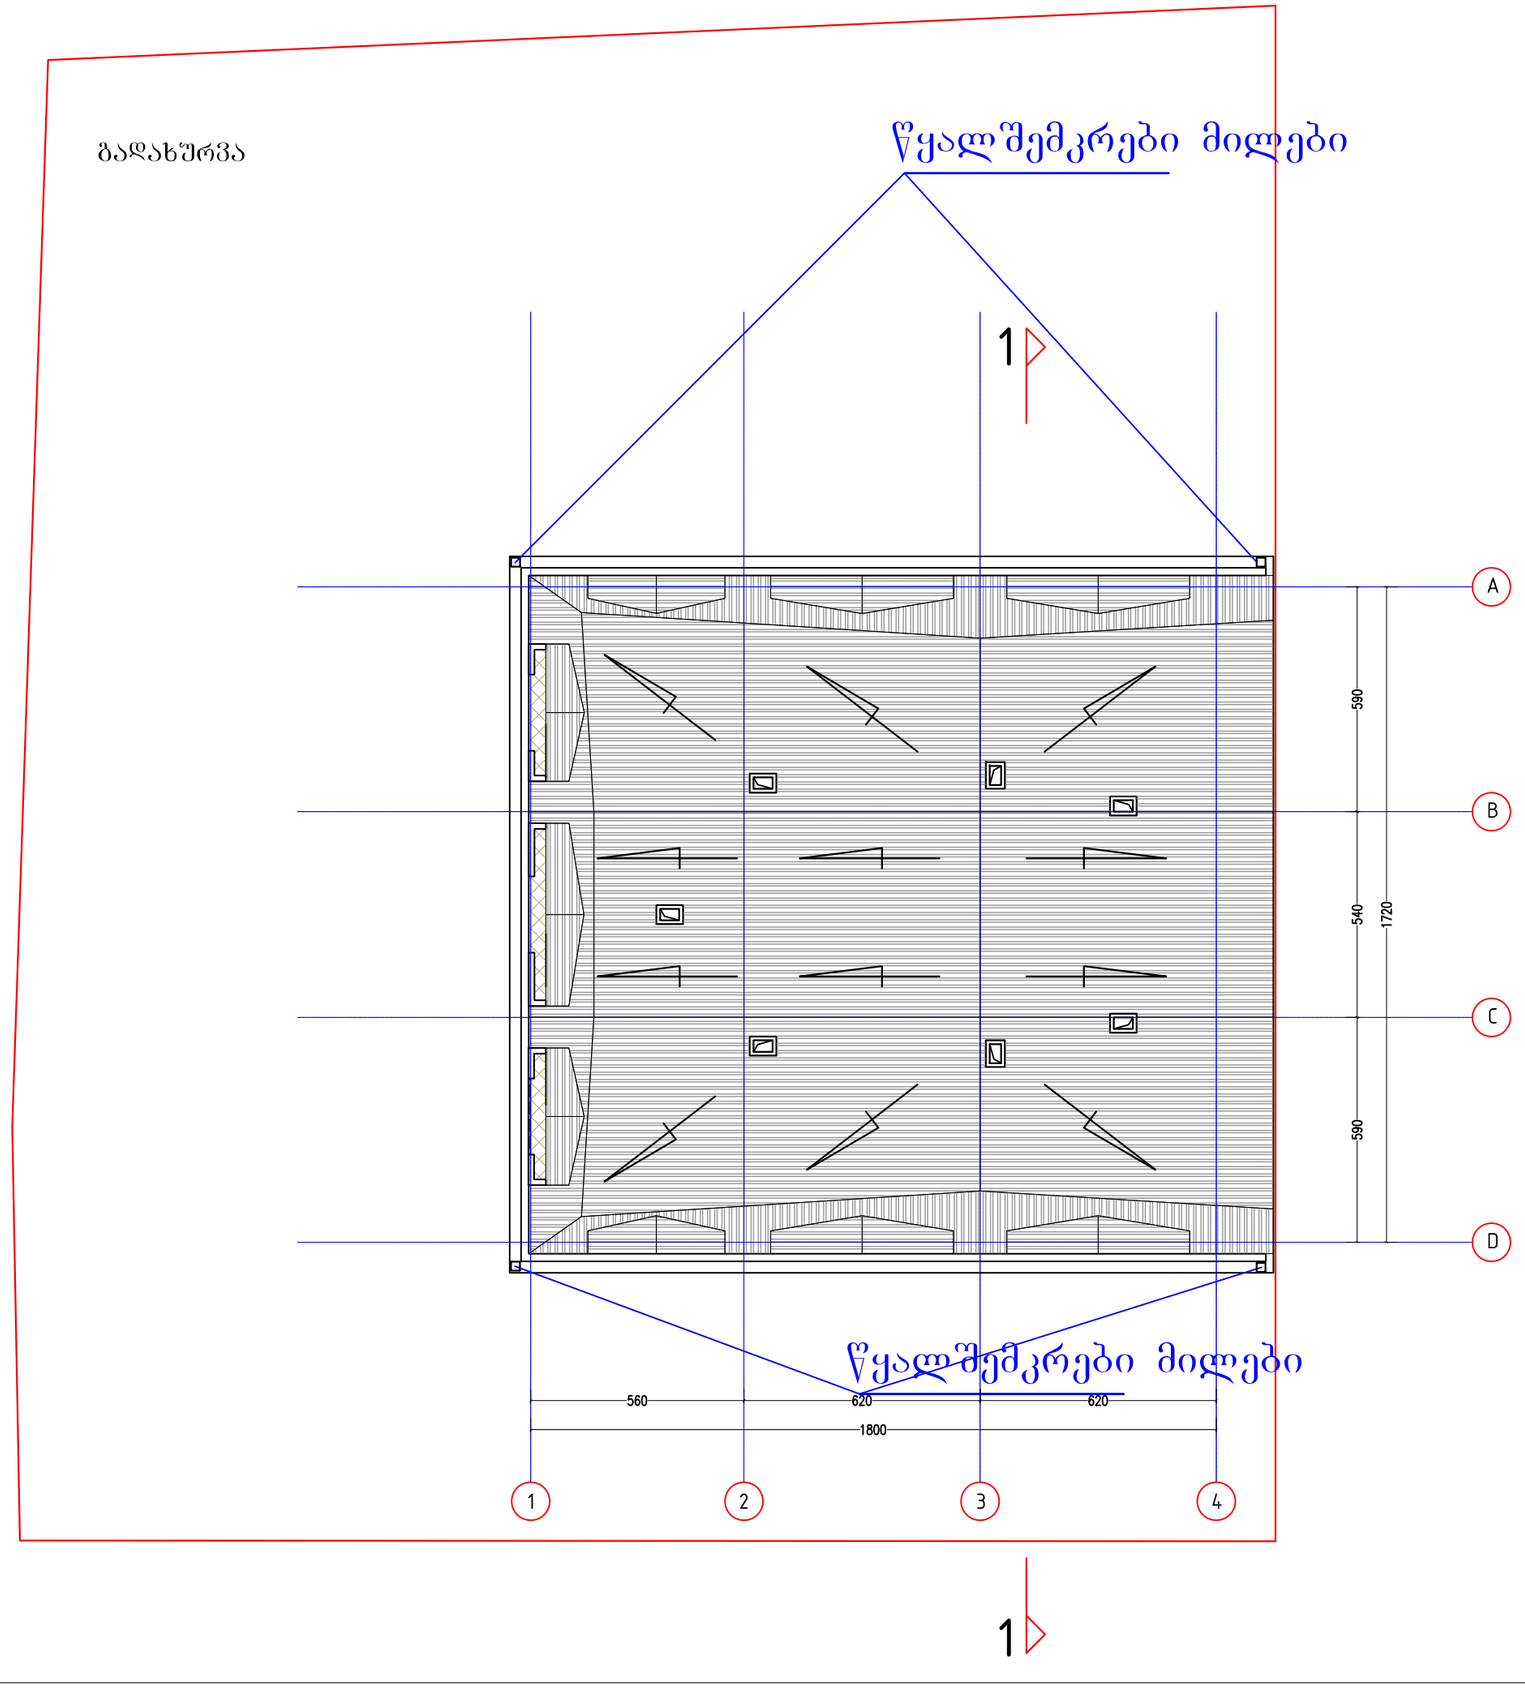

დამკვეთი CLIENT	შპს "კომფორტ პლიუსი"	
პროექტი PROJECT	მრავალბინიანი საცხოვრებელი სახლი	
მისამართი ADDRESS	ც.დადიანის გამზირი N265-267	
	NAME	
დირექტორი	გ. ჭუმბურიძე	
მთ. არქიტექტორი	გ. ჭუმბურიძე	
ავტორი	გ. ჭუმბურიძე	
	ბ. კალანდაძე	
მთ. კონსტრუქტორი	ს. პაპაშვილი	
დაამუშავა	ბ. კალანდაძე	

GRC Ltd
Digomi IV/18/48
Tbilisi, Georgia
T: 252 08 10
E mail: grc_studio@yahoo.com

არქიტექტურული ნაწილი
ARCHITECTURE

მასშტაბი SCALE	1:100	თარიღი DATE OF ISSUE	15.04.2016

ნახაზი DRWG.

სახურავის გეგმა

პორექტირება REVISIONS

№	პორექტ. REV.	თარიღი DATE
1		
2		
3		
4		
5		
6		

ინდექსი INDEX	ფურც. PAGES