ავტოფარეხის გეგმა -3.20 ნიშნული.

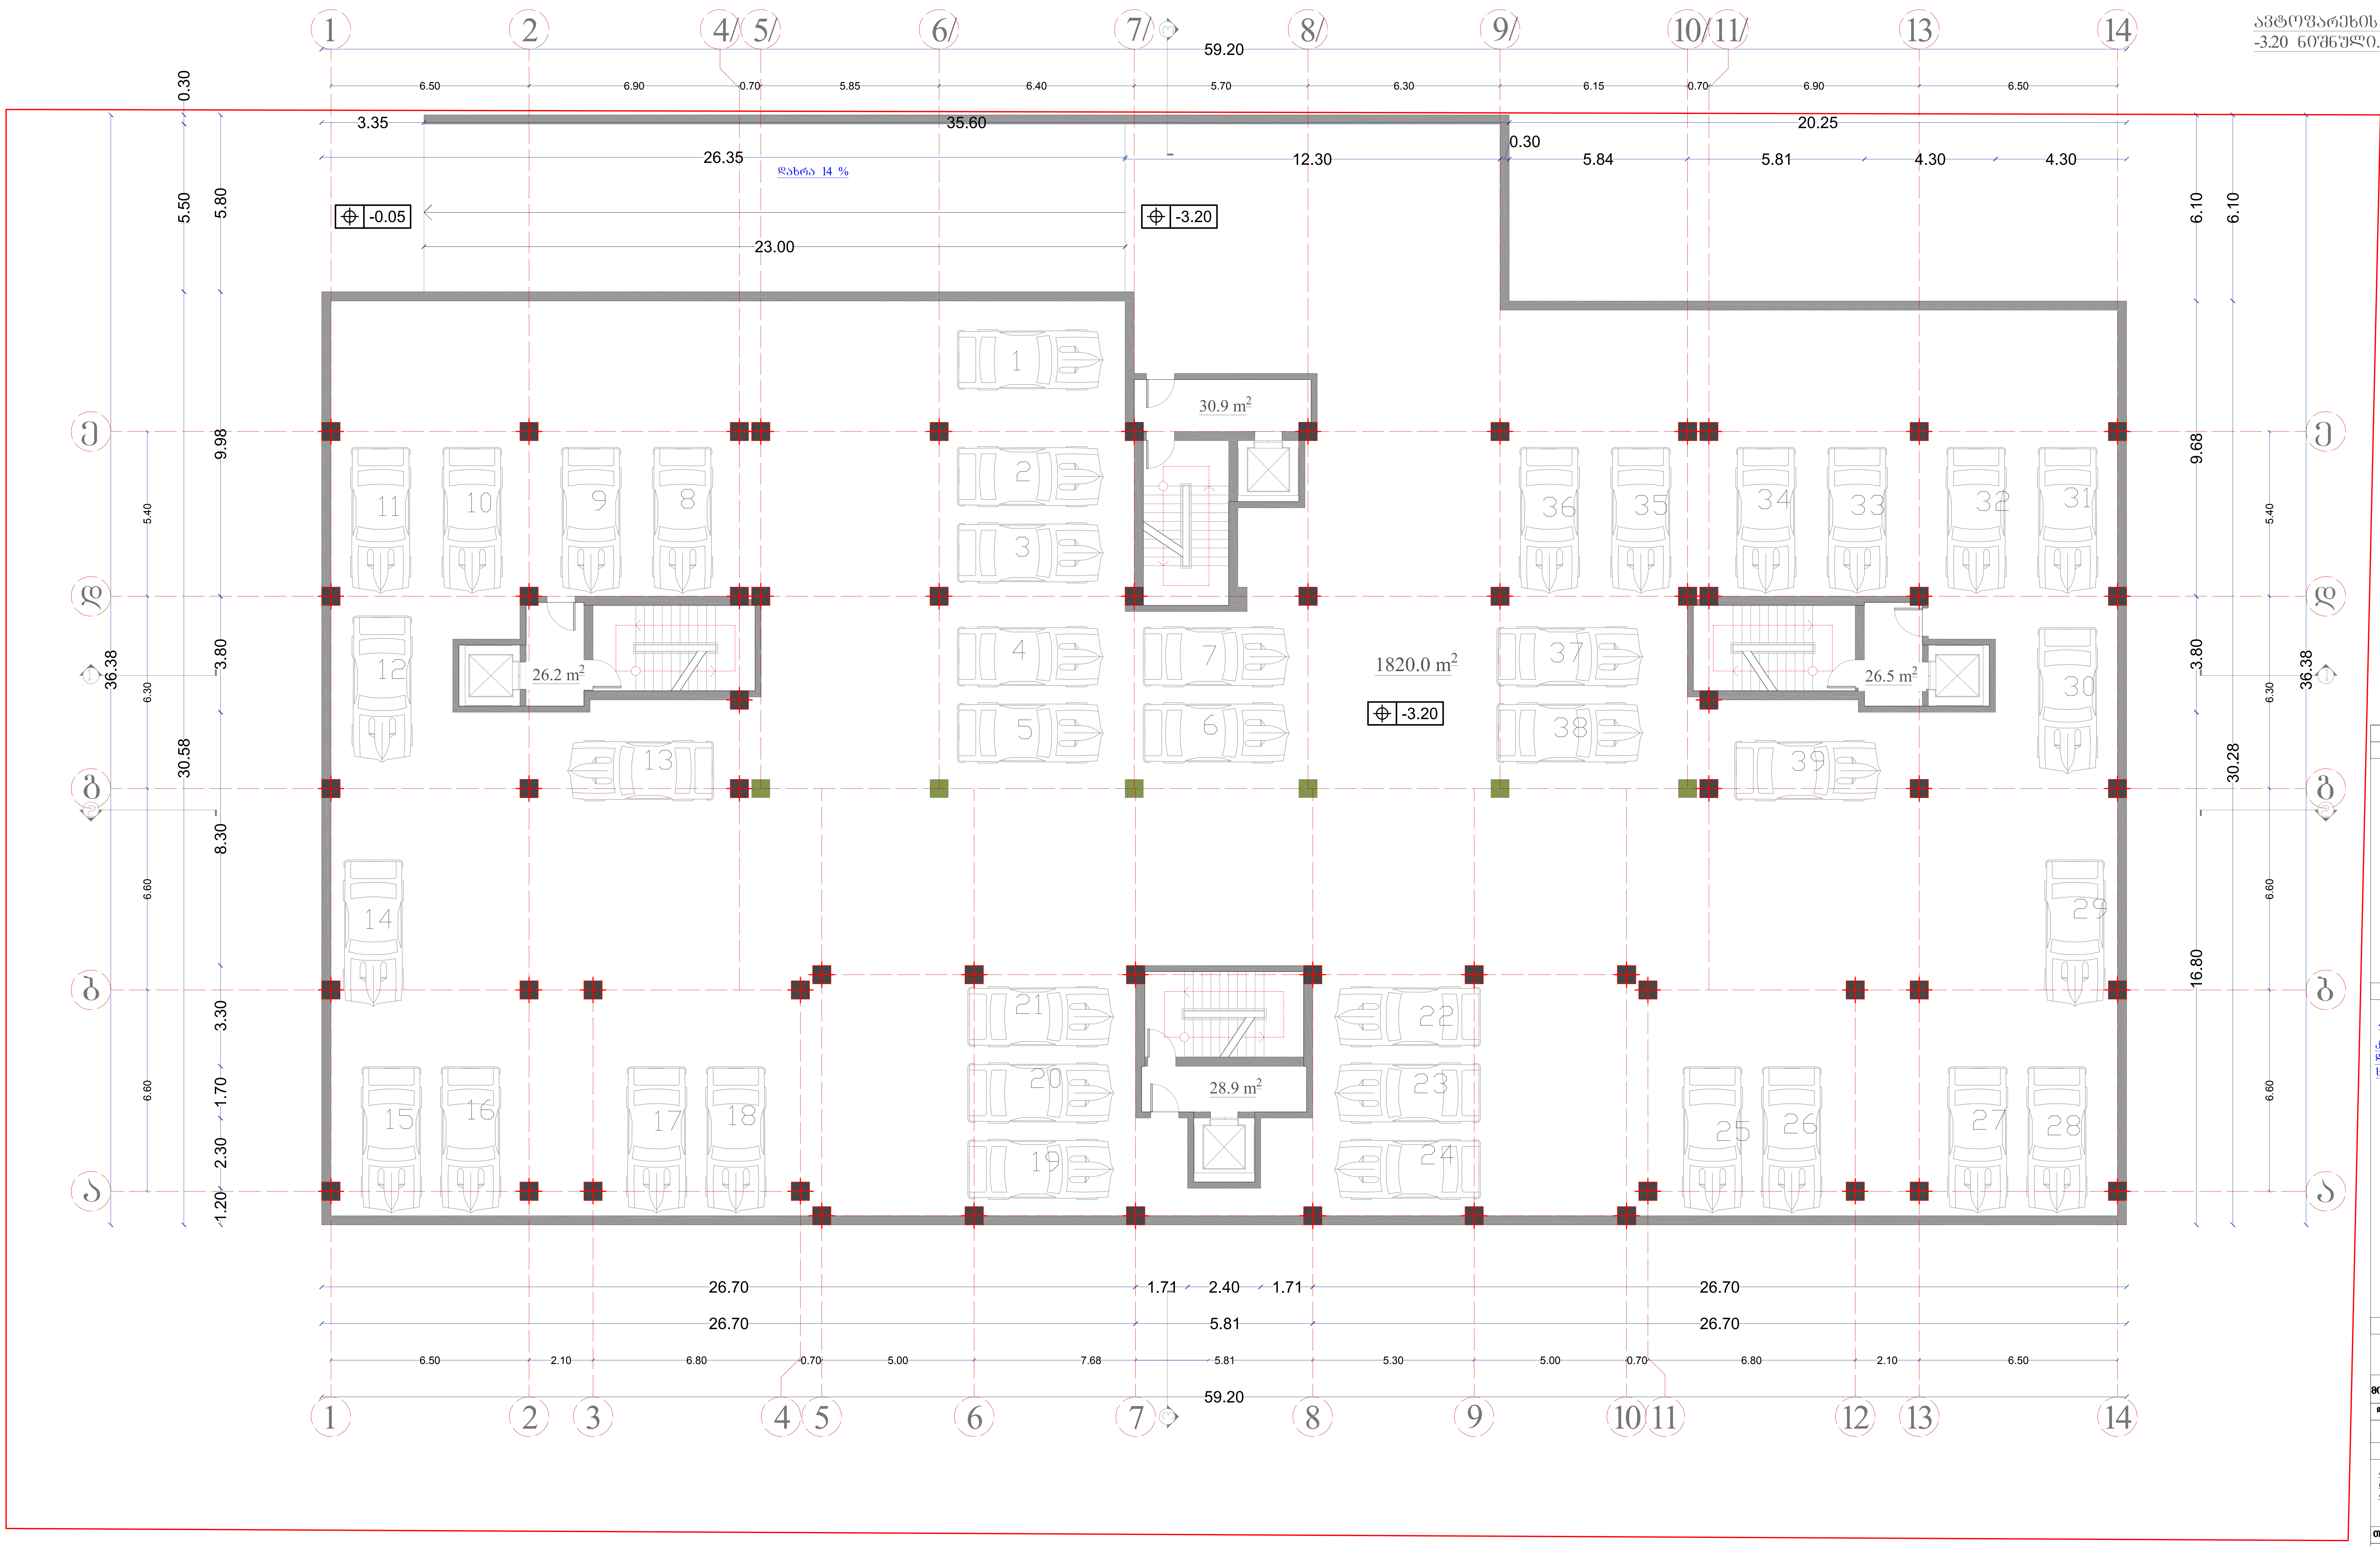

თბილისი 2016 წ	
პირობითი აღნიშვნები	
ე ქ ს პ ლ ი კ ა ც ი ა	
ავტოფარეხი 1707.8 m^2	
კიბის უჯრედის, ლიფტისა და სადარბაზოს ფ. 112.5 m^2	
შენიშვნა	
მისამართი	ქ.თბილისი, სოფელი დიღომი, ნაკვ. 01.72.14.035.753
დამკვეთი	
პროექტის სახელი	
მრავალფუნქციური შენობის (კომერციული, საცხოვრებელი) პროექტი	

თანამდებობა	გვარი	ხელმოწერა
ავტორი	თ. ესიავა	
დაამუშავა	თ. ესიავა	

ი/მ. თენგიზ ესიავა
ელ. ფოსტა
Tengoge@mail.ru
ტელ. +995 579 985 995
ს/კ 02001003670

მასშტაბი	ავტოფარეხის გეგმა	
1:100		
სტადია	ფურცლის №	ფურცლები
მ.პ.	1	

1 სართულის გეგმა (ავტოფარეხი კომერციული), 0.00 ნიშნული.

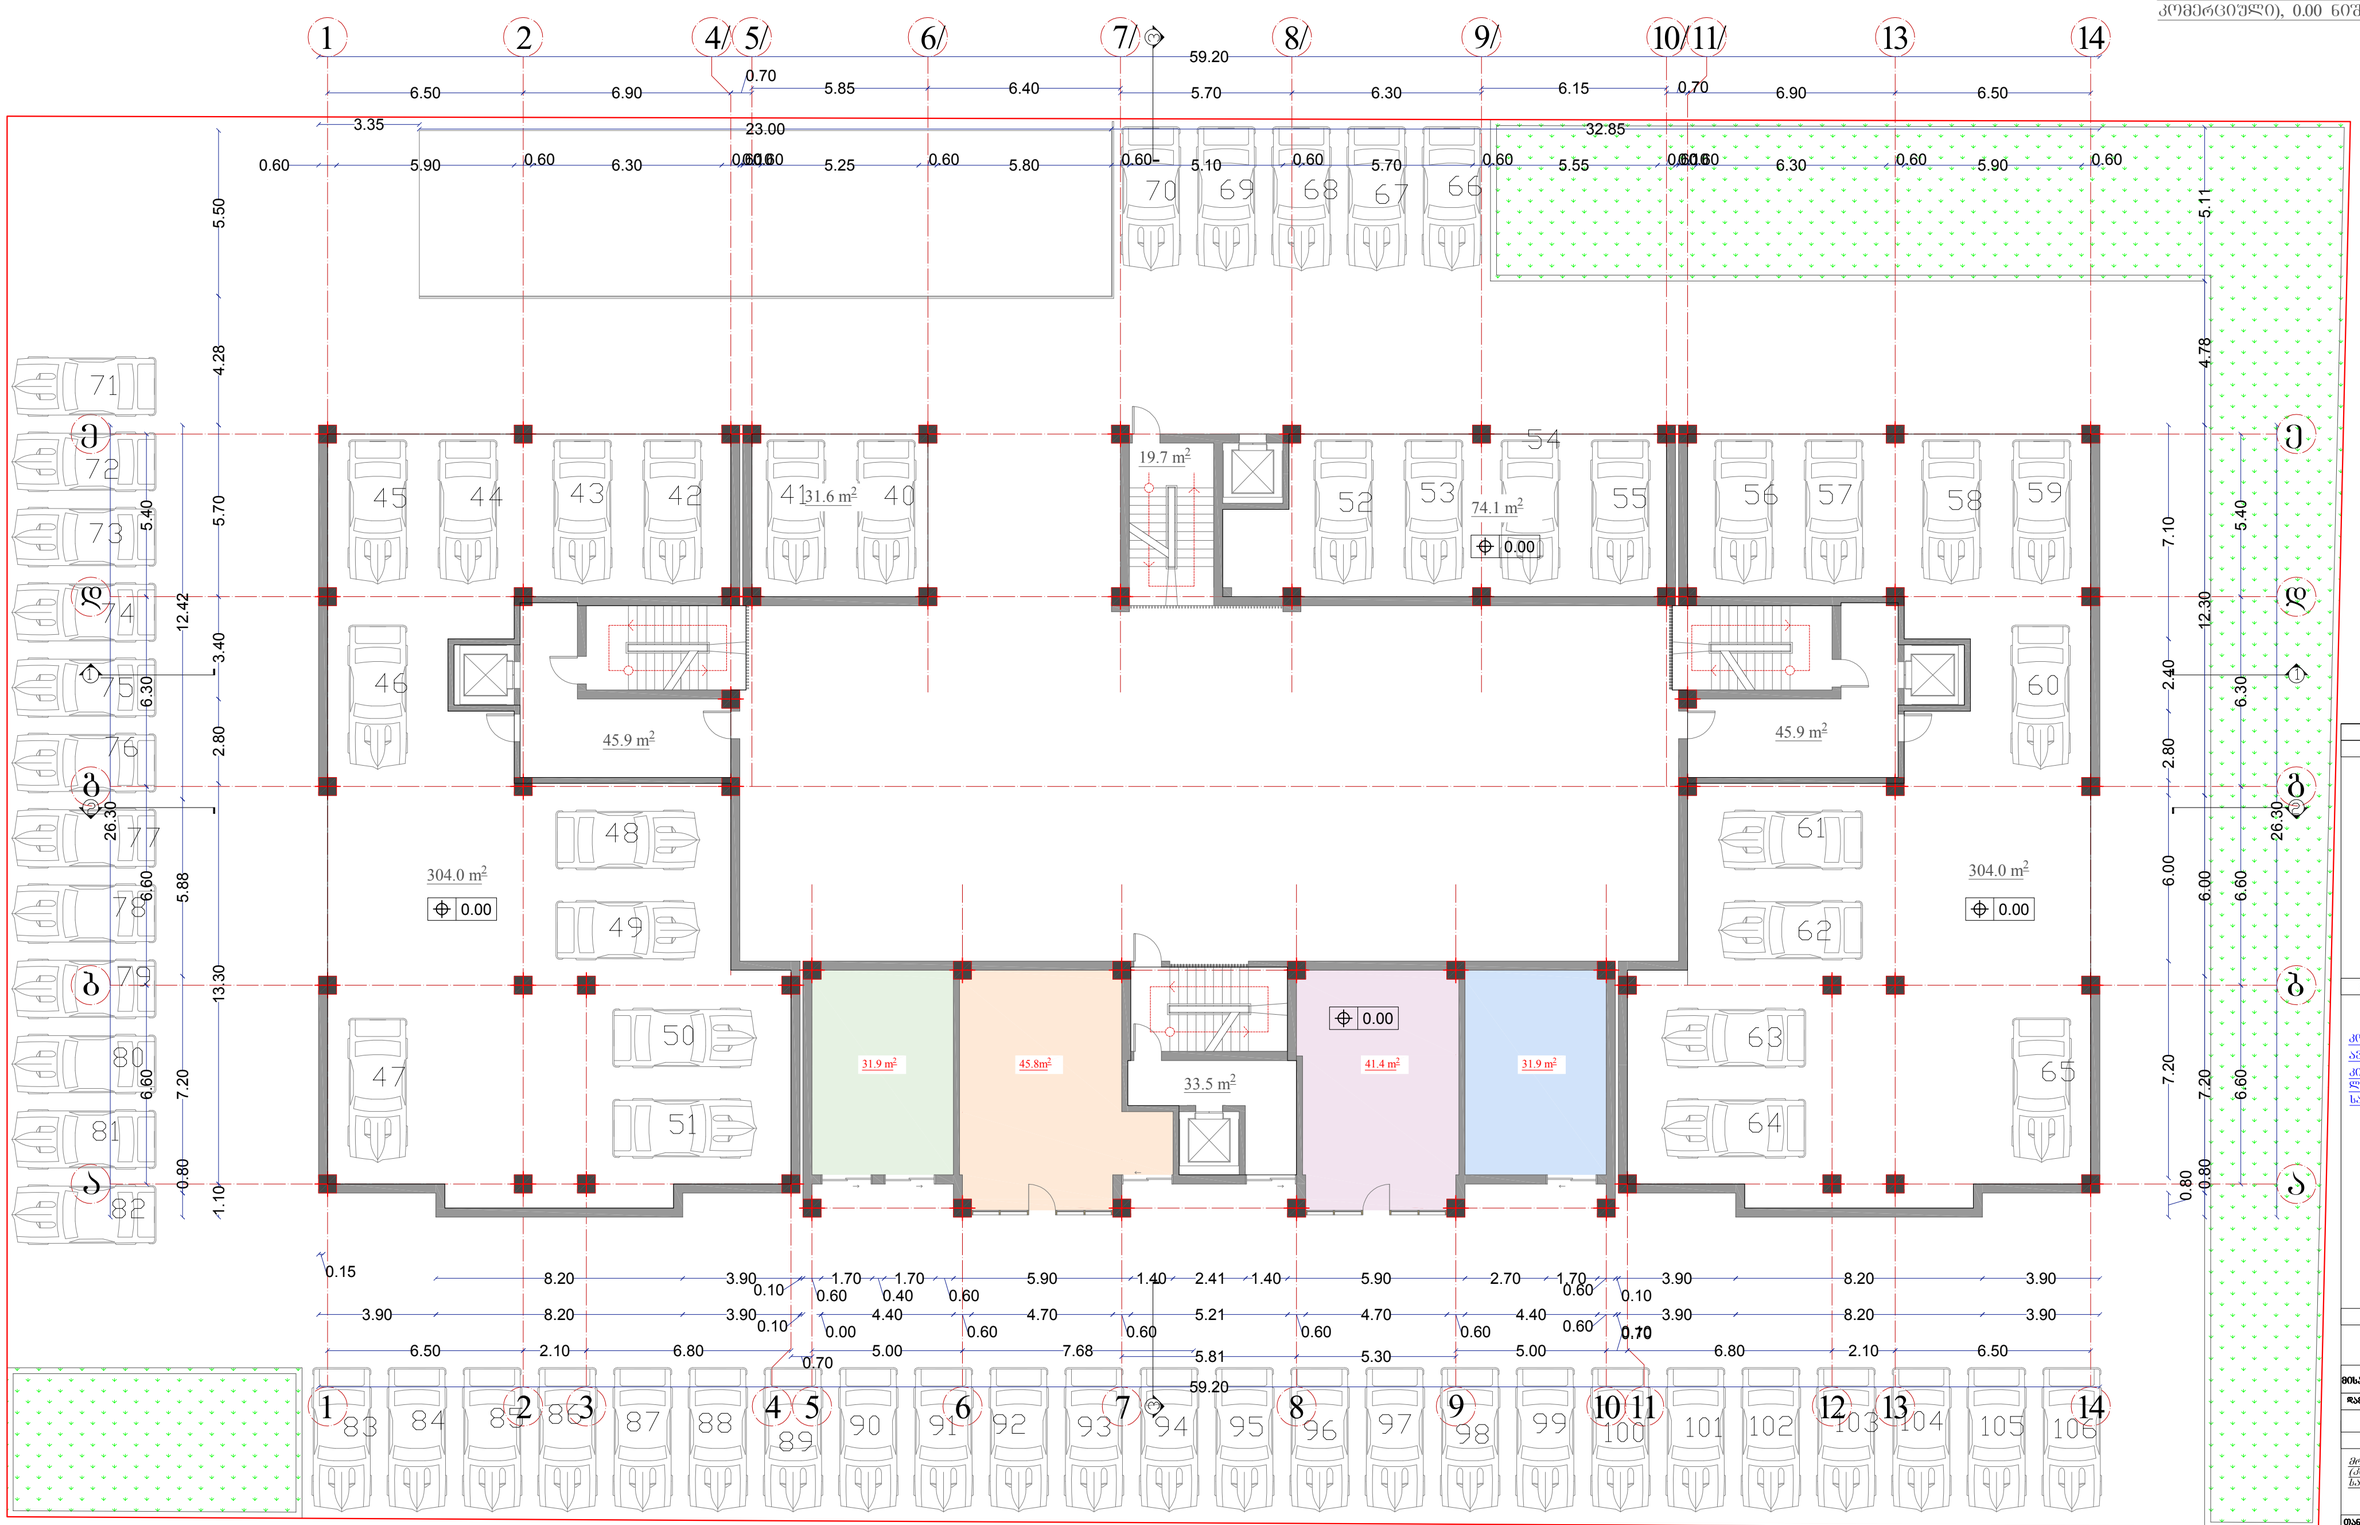

თბილისი 2016 წ	
პროექტის ავტორები	
ნაწილის დასახელება	
პროექტის ძირითადი მონაცემები	
კომპანიის დასახელება	
ხელმძღვანელი	
შემსრულებელი	

2 სართულის გეგმა
(საცხოვრებელი), 3.50 ნიშნული.



	თბილისი 2016 წ.
პროექტის ავტორები	
	ტექნიკური პარამეტრების განსაზღვრის არეალი
ძირითადი ტექნიკური მაჩვენებლები	
საცხოვრებელი	953.0 m²
საზოგადოებრივი	83.0 m²
მამის შვილების, ლეგიონერისა და სამეფოსაზრის ქ.	170.0 m²
შენობა-ნაგებობა	
მისამართი	ქ.თბილისი, სოფელი ფონიჭალა, ნაკ. 01.72.14.035.753
დამკვეთი	
პროექტის სახელწოდება	მრავალფუნქციური შენობის (კომპლექსი) საცხოვრებელი პროექტი

თანამდებობა	გვარი	ხელმოწერა
არქიტექტორი	ი. ჭანავა	
დაკვეთა	ი. ჭანავა	

ი.ჭ. ილიაშვილის ჭანავა
ტელ. 599 ქალაქი
Tengoge@mail.ru
ტელ. +995 579 985 995
ს/ნ 02001003670

მასშტაბი	2 სართულის გეგმა (საცხოვრებელი)
1:100	
სტადია	ნუსხური № ნუსხური
ფ.ა.	3

3 სართულის გეგმა
(საცხოვრებელი), 6.70 ნიშნული.



თბილისი 2016 წ

პირობითი აღნიშვნები

ტექნიკური აგრეგატების განთავსების არეალი

ე ქ ს პ ლ ი კ ა ც ი ა

საცხოვრებელი 953.0 m²
საზაფხულო 83.0 m²
კიბის უჯრედის, ლიფტისა და სადარბაზოს ფ. 170.0 m²

შენიშვნა

მისამართი	ქ.თბილისი, სოფელი დიღომი, ნაკვ. 01.72.14.035.753
დამკვეთი	

პროექტის სახელი

მრავალფუნქციური შენობის (კომერციული, საცხოვრებელი) პროექტი

თანამდებობა	**გვარი**	**ხელმოწერა**
ავტორი	თ. ესიავა	
დაამუშავა	თ. ესიავა	

ი/მ. თენგიზ ესიავა
ელ. ფოსტა
Tengoge@mail.ru
ტელ. +995 579 985 995
ს/კ **02001003670**

მასშტაბი	3 სართულის გეგმა (საცხოვრებელი)	
1:100		
სტადია	ფურცლის №	ფურცლები
მ.პ.	4	

4 სართულის გეგმა
(საცხოვრებელი), 9.90 ნიშნული.



	თბილისი 2016 წ.
პროექტის ავტორები	
	ტექნიკური პარამეტრების განსაზღვრის არეალი
	ძირითადი ტექნიკური მაჩვენებლები
	საცხოვრებელი 953.0 m²
	სახანძრო 83.0 m²
	ბინის შიგნიდან, ლიფტისა და საკიბოსა 170.0 m²
შპს	
მისამართი	ქ.თბილისი, სოფელი ფონიჭალა, ნაკ. 01.72.14.035.753
დაგეგმილი	
პროექტის სახელწოდება	მრავალფუნქციური შენობის (კომერციული, საცხოვრებელი) პროექტი

თანამდებობა	გვარი	ხელმოწერა
ავტორი	ი. შიანავა	
დაამოწმა	ი. შიანავა	

ი.შიანავა
ტელ. +995 579 985 995
e-mail: Tengope@mail.ru

შპს 02001003670	
ობიექტი	4 სართულის გეგმა (საცხოვრებელი)
1:100	
სტადია	ნუსხური № ნუსხური
ფ.ა.	5

5 სართულის გეგმა
(საცხოვრებელი), 13.10 ნიშნული.



	თბილისი 2016 წ

პირობითი აღნიშვნები

ტექნიკური აგრეგატების განთავსების არეალი

ე ქ ს პ ლ ი კ ა ც ი ა

საცხოვრებელი 953.0 m²
საზაფხულო 83.0 m²
კიბის უჯრედის, ლიფტისა და სადარბაზოს ფ. 170.0 m²

შენიშვნა

მისამართი	ქ.თბილისი, სოფელი დიღომი, ნაკვ. 01.72.14.035.753
დამკვეთი	

პროექტის სახელი

მრავალფუნქციური შენობის (კომერციული, საცხოვრებელი) პროექტი

თანამდებობა	**გვარი**	**ხელმოწერა**
ავტორი	თ. ესიავა	
დაამუშავა	თ. ესიავა	

ი/მ. თენგიზ ესიავა
ელ. ფოსტა
Tengoge@mail.ru
ტელ. +995 579 985 995
ს/კ 02001003670

მასშტაბი	5 სართულის გეგმა (საცხოვრებელი)	
1:100		
სტადია	ფურცლის №	ფურცლები
მ.პ.	6	

6 სართულის გეგმა
(საცხოვრებელი), 16.30 ნიშნული.

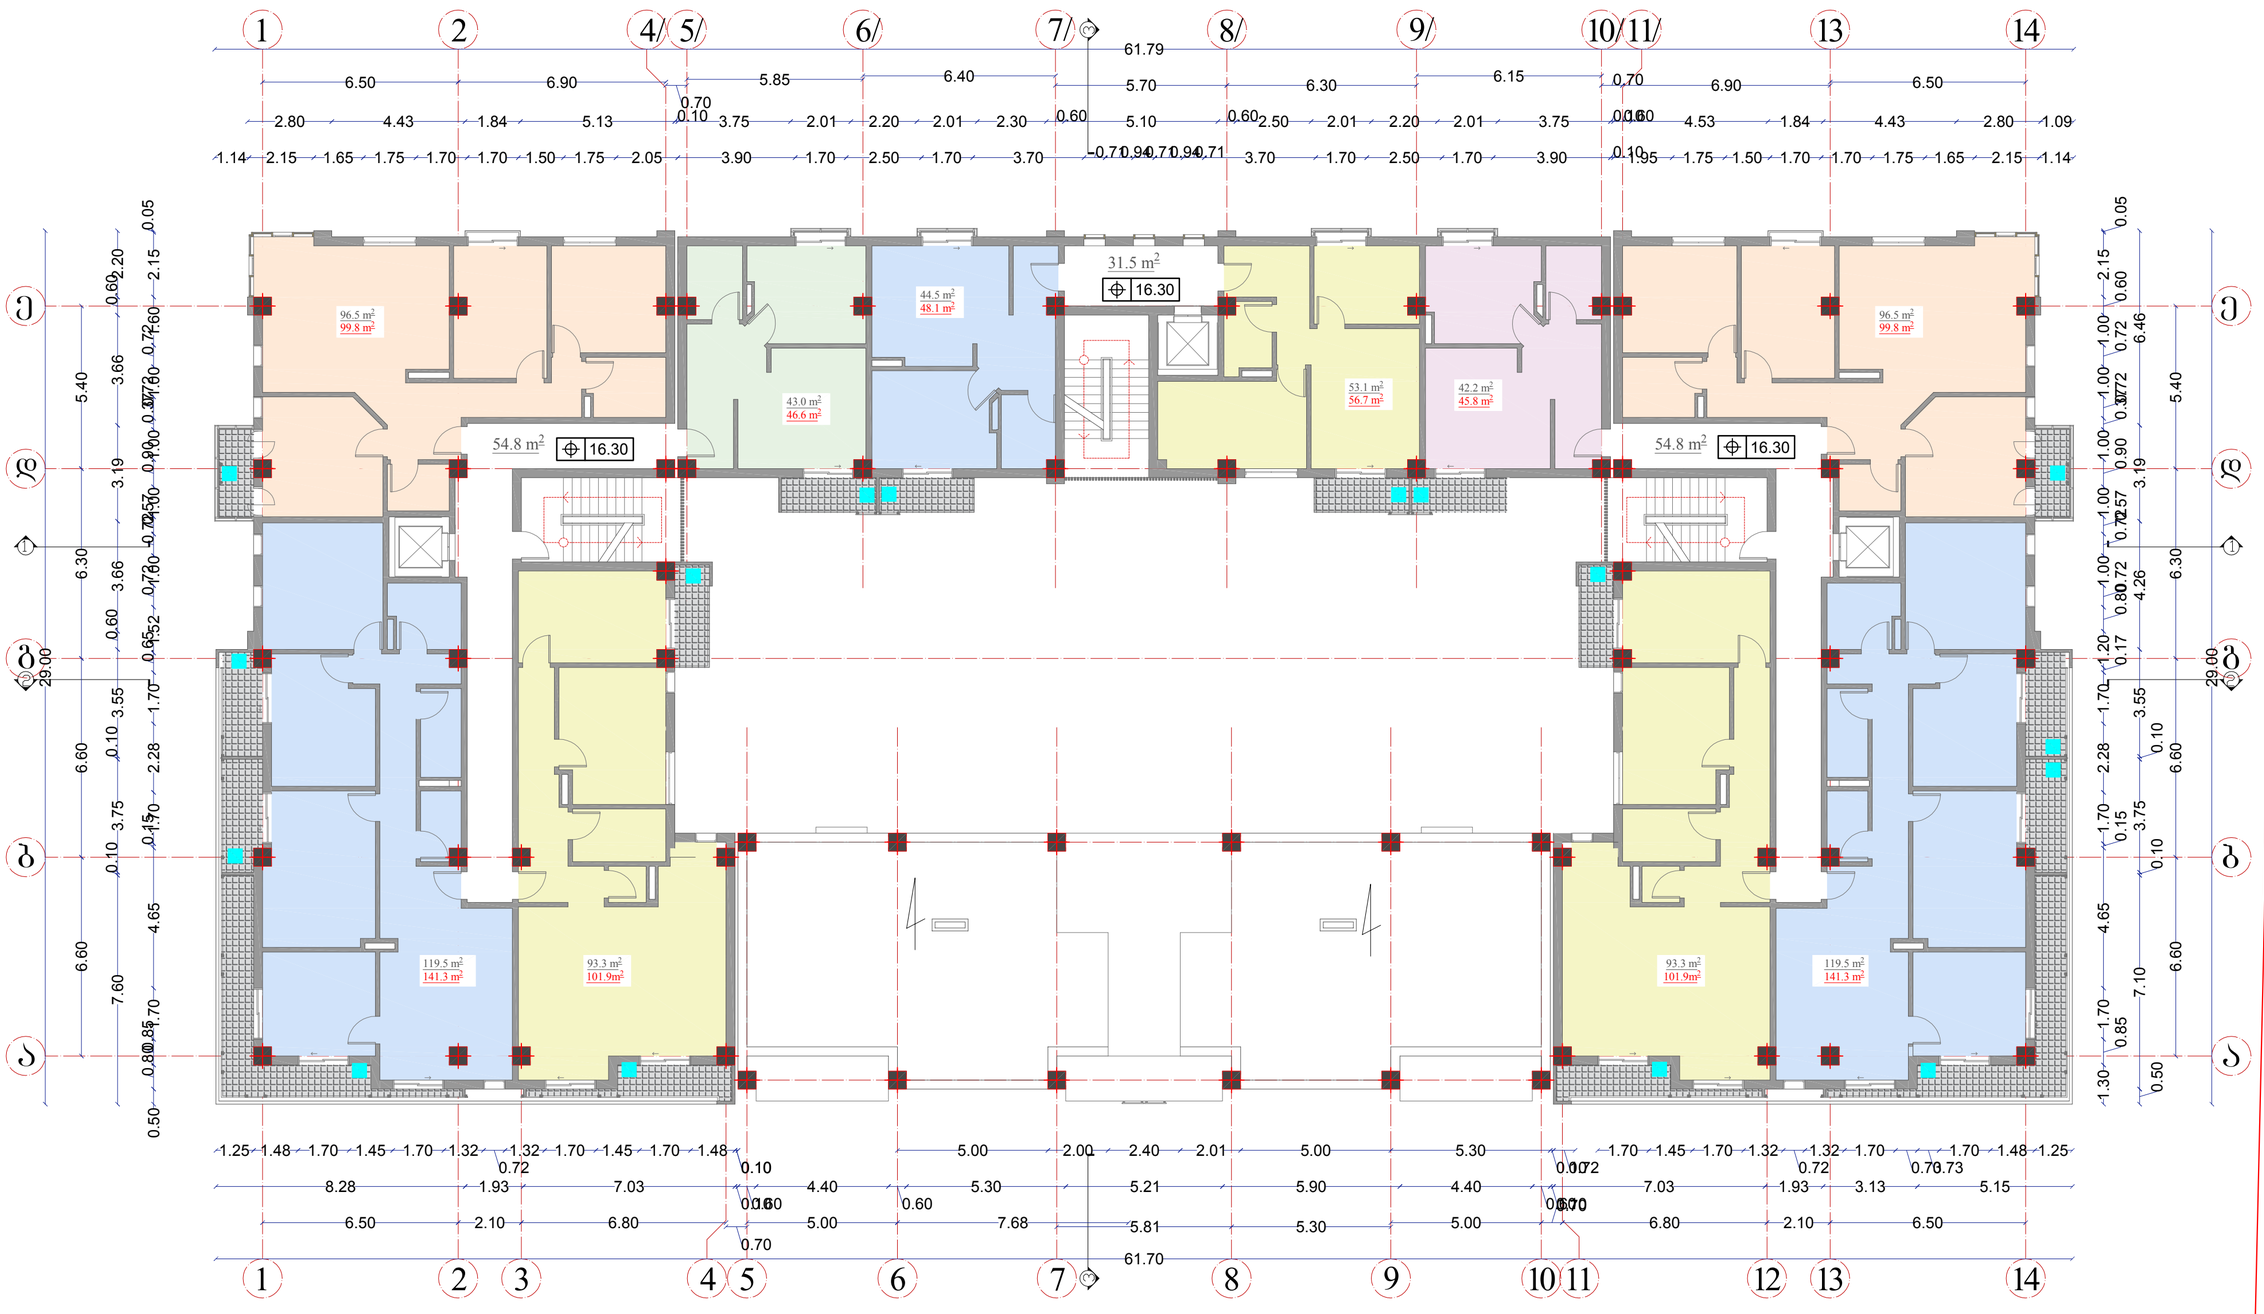

	თბილისი 2016 წ
პროექტის ავტორები	
	ტექნიკური ამოცანების განაწილების არეალი

ე ქ ს პ ლ ი კ ა ც ი ა

საცხოვრებლები 801.4 m²
საზაფხულეები 89.8 m²
ბინის ჭერების ღია ტერასა და საღებავის წ. 141.1 m²

შენობა

მისამართი	ქ.თბილისი, სოფელი დიდუბე, ნაკ. 01.72.14.035.753
დაკვეთა	
პროექტის სახელი	

მრავალფენიანი შენობის (საცხოვრებელი) პროექტი

თანამდებობა	გვარი	ხელმოწერა
ავტორი	ი. ჭილაძე	
შემოწმა	ი. ჭილაძე	

ი.ჭ. ილიაზის ჭილაძე
ქალ. ზუგდიდი
Tengoge@mail.ru
ტელ. +995 579 985 995

პ/პ	02001003670
მასშტაბი	6 სართულის გეგმა (საცხოვრებლები)
1:100	
ფაილის	შეკვრების N შეკვრების
8.ა.	7

7 სართულის გეგმა
(საცხოვრებელი), 19.50 ნიშნული.

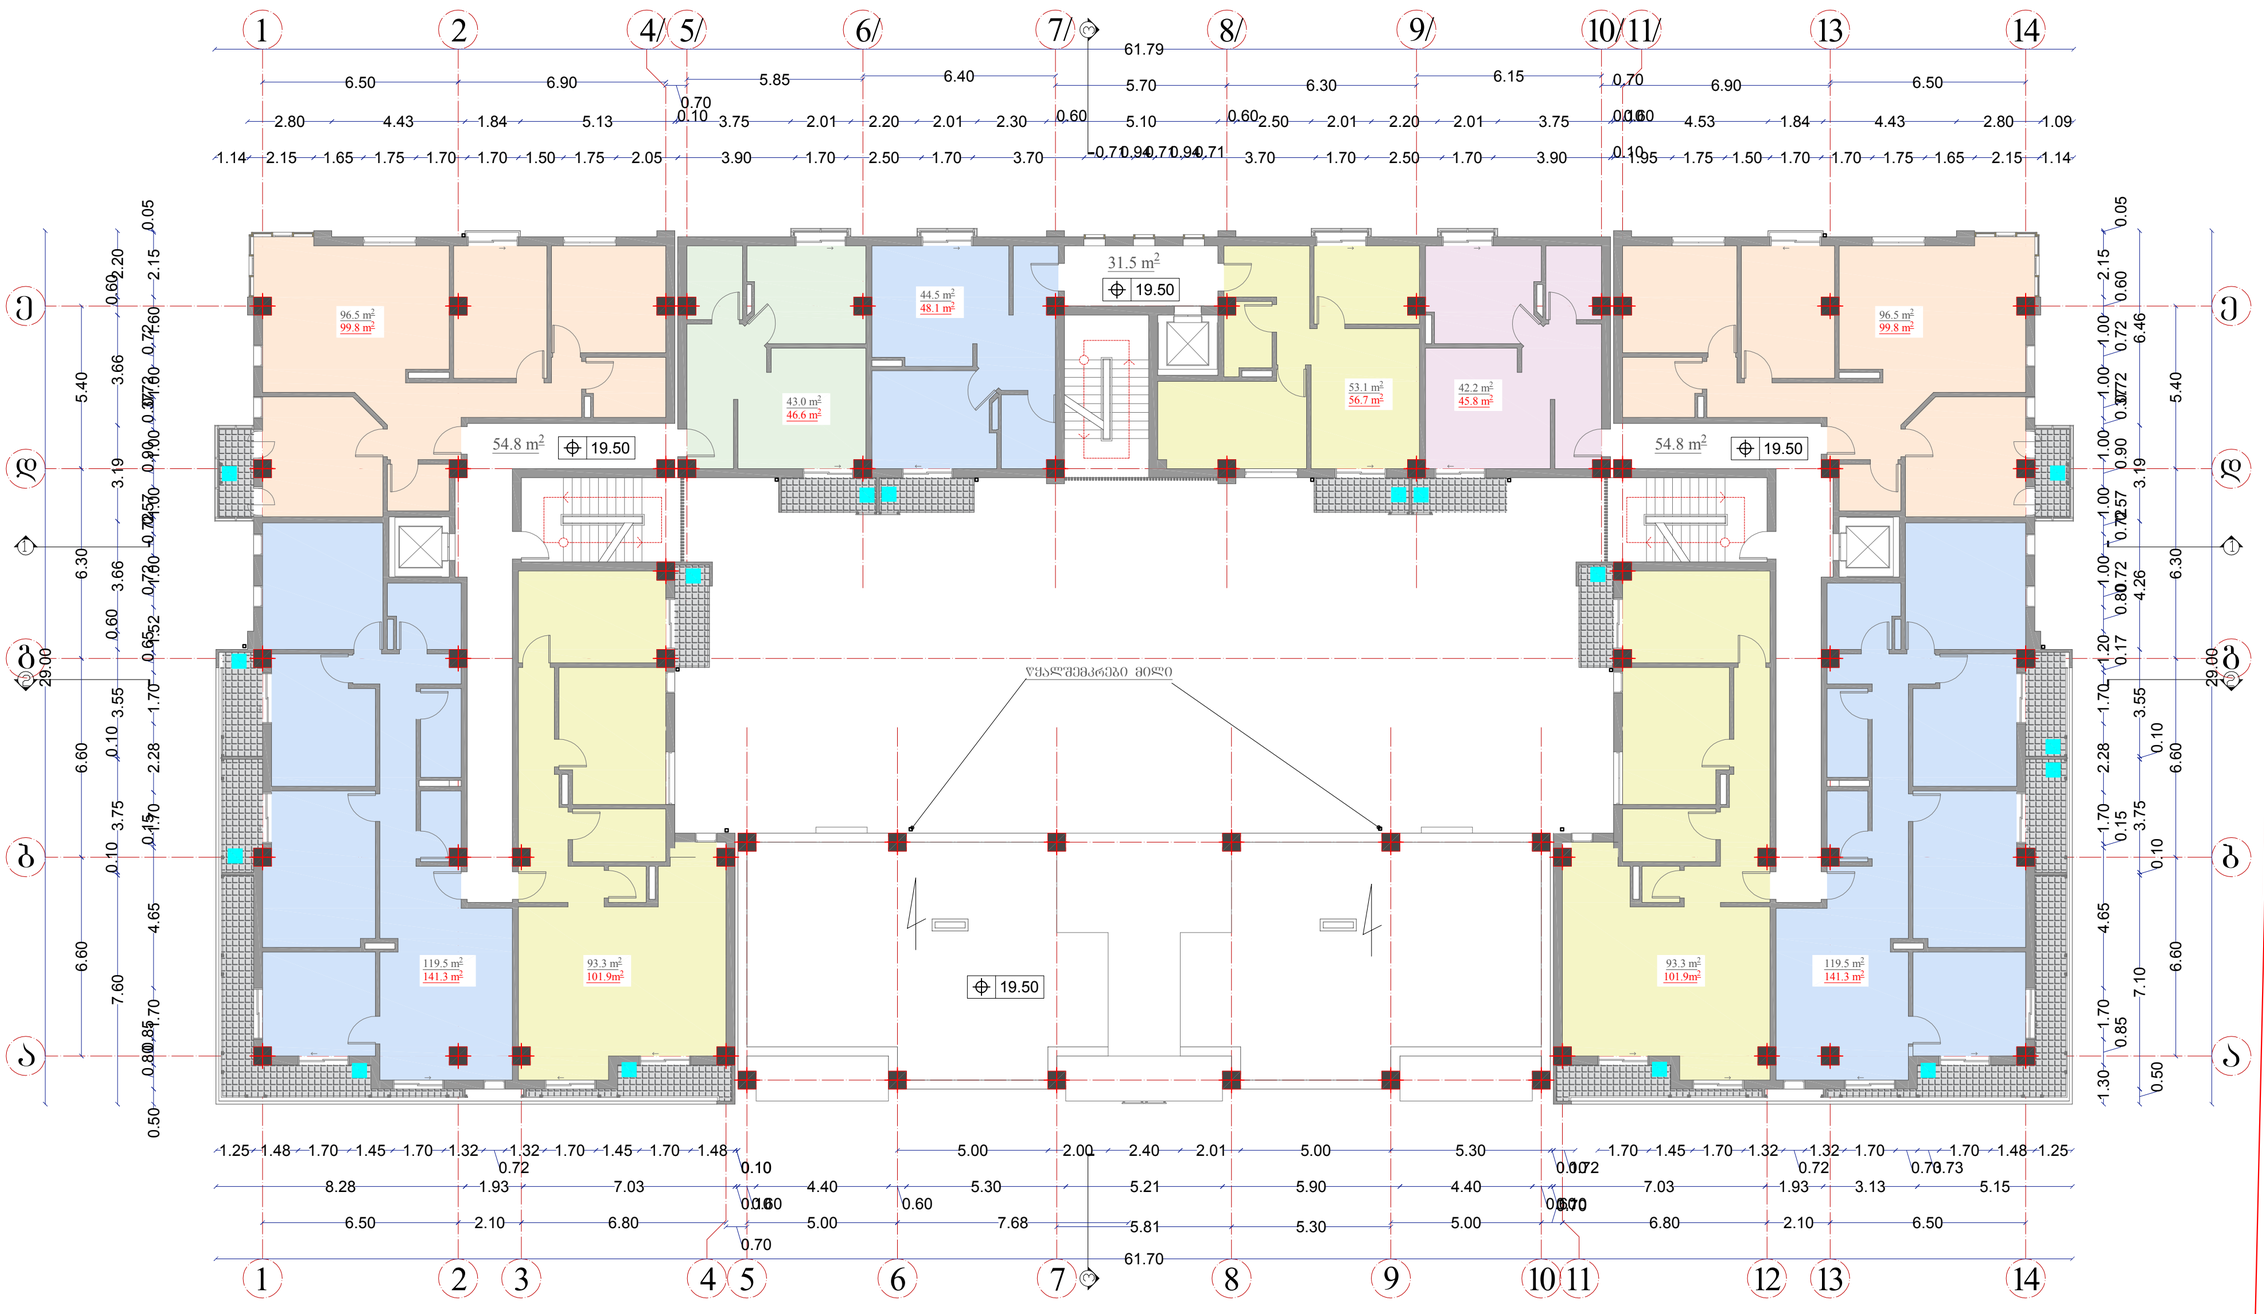

	თბილისი 2016 წ
პირველადი ანლიზებით	
	ტექნიკური ამოცანატების განაცხადის არეალი

ე ქ ს პ ლ ი კ ა ც ი ა

საცხოვრებლები 801.4 m²
საზოგადოების 89.8 m²
ქობის შეკრების, ლიფტისა და საკომპრესორის წ. 141.1 m²

შენობა

მისამართი	ქ.თბილისი, სოფელი დიდუბე, ნაკ. 01.72.14.035.753
დაკვეთა	

პროექტის სახელი

მრავალფენიანი მონოლითური მონოლითის (არმირებული) საცხოვრებელი) პროექტი

თანამდებობა	გვარი	ხელმოწერა
პროექტი	ი. ქობაძე	
შეამოწმა	ი. ქობაძე	

ი.ქ. ილიაზ ქობაძის ქუჩა, ზუგდიდი
Tengoge@mail.ru
ტელ. +995 579 985 995
ს/კ 02001003670

მასშტაბი	7 სართულის გეგმა (საცხოვრებლები)
1:100	
ფაილის	შეკვრების N	შეკვრების
ზ.ა.	8	

სახურავის გეგმა

1 2 4/ 5/ 6/ 7/ 8/ 9/ 10/ 11/ 13 14

6.50 6.90 0.70 5.85 6.40 5.70 6.30 6.15 0.70 6.90 6.50

2.20 0.10 12.25 6.30 12.45 0.10 12.00 1.09

2.20 2.30 10.10 11.95 6.30 12.16 10.10 2.30 2.20 1.09

წყალშემკრები მილი

წყალშემკრები მილი

22.70

წყალშემკრები მილი

წყალშემკრები მილი

წყალშემკრები მილი

22.70

22.70

19.50

ა ბ გ დ ე

2.20 5.40 6.30 6.60 1.30

7.90 3.80 13.81 6.60 1.30

2.20 5.70 11.70 3.80 2.20 13.51 0.80

2.20 5.40 6.30 29.00 6.60 13.80 6.60 0.80 1.30

1.25 3.90 8.20 3.90 5.30 5.00 6.41 5.00 5.30 3.90 8.20 3.90 1.25

6.50 2.10 6.80 0.70 5.00 5.30 5.81 5.30 5.00 0.70 6.80 2.10 6.50

17.25 0.10 27.10 0.00 17.25

61.70

1 2 3 4 5 6 7 8 9 10 11 12 13 14

თარიღი	2016 წ. იანვარი
პროექტი	პირუტყვის ალნობისა

ე ქ ს პ ლ ი კ ა ც ი ა

სანებართვო	801.4 m²
სახურავის	89.8 m²
ქვაბის შენობის, ლითონის და სალარაჯის	141.1 m²

შპს "ტექნიკა"

მისამართი	ქ.თბილისი, სოფელი ფონიჭალა, ნაკ. 01.72.14.035.753
ზედამხედველი	
პროექტის სახელი	

ბინა/საწარმოში შიდა ქსელის (ელექტრო) სანებართვო პროექტის

თანამდებობა	გვარი	ხელმოწერა
ავტორი	ი. ქამუსა	
დამკვეთი	ი. ქამუსა	

შპს "ტექნიკა" ქამუსა
ქალ. ფონიჭალა
Tengoge@mail.ru
ტელ. +995 579 985 995
ს/კ 02001003670

მასშტაბი	სახურავის გეგმა
1:100	
სტადია	შეთანხმების № შეთანხმების
მ.პ.	9