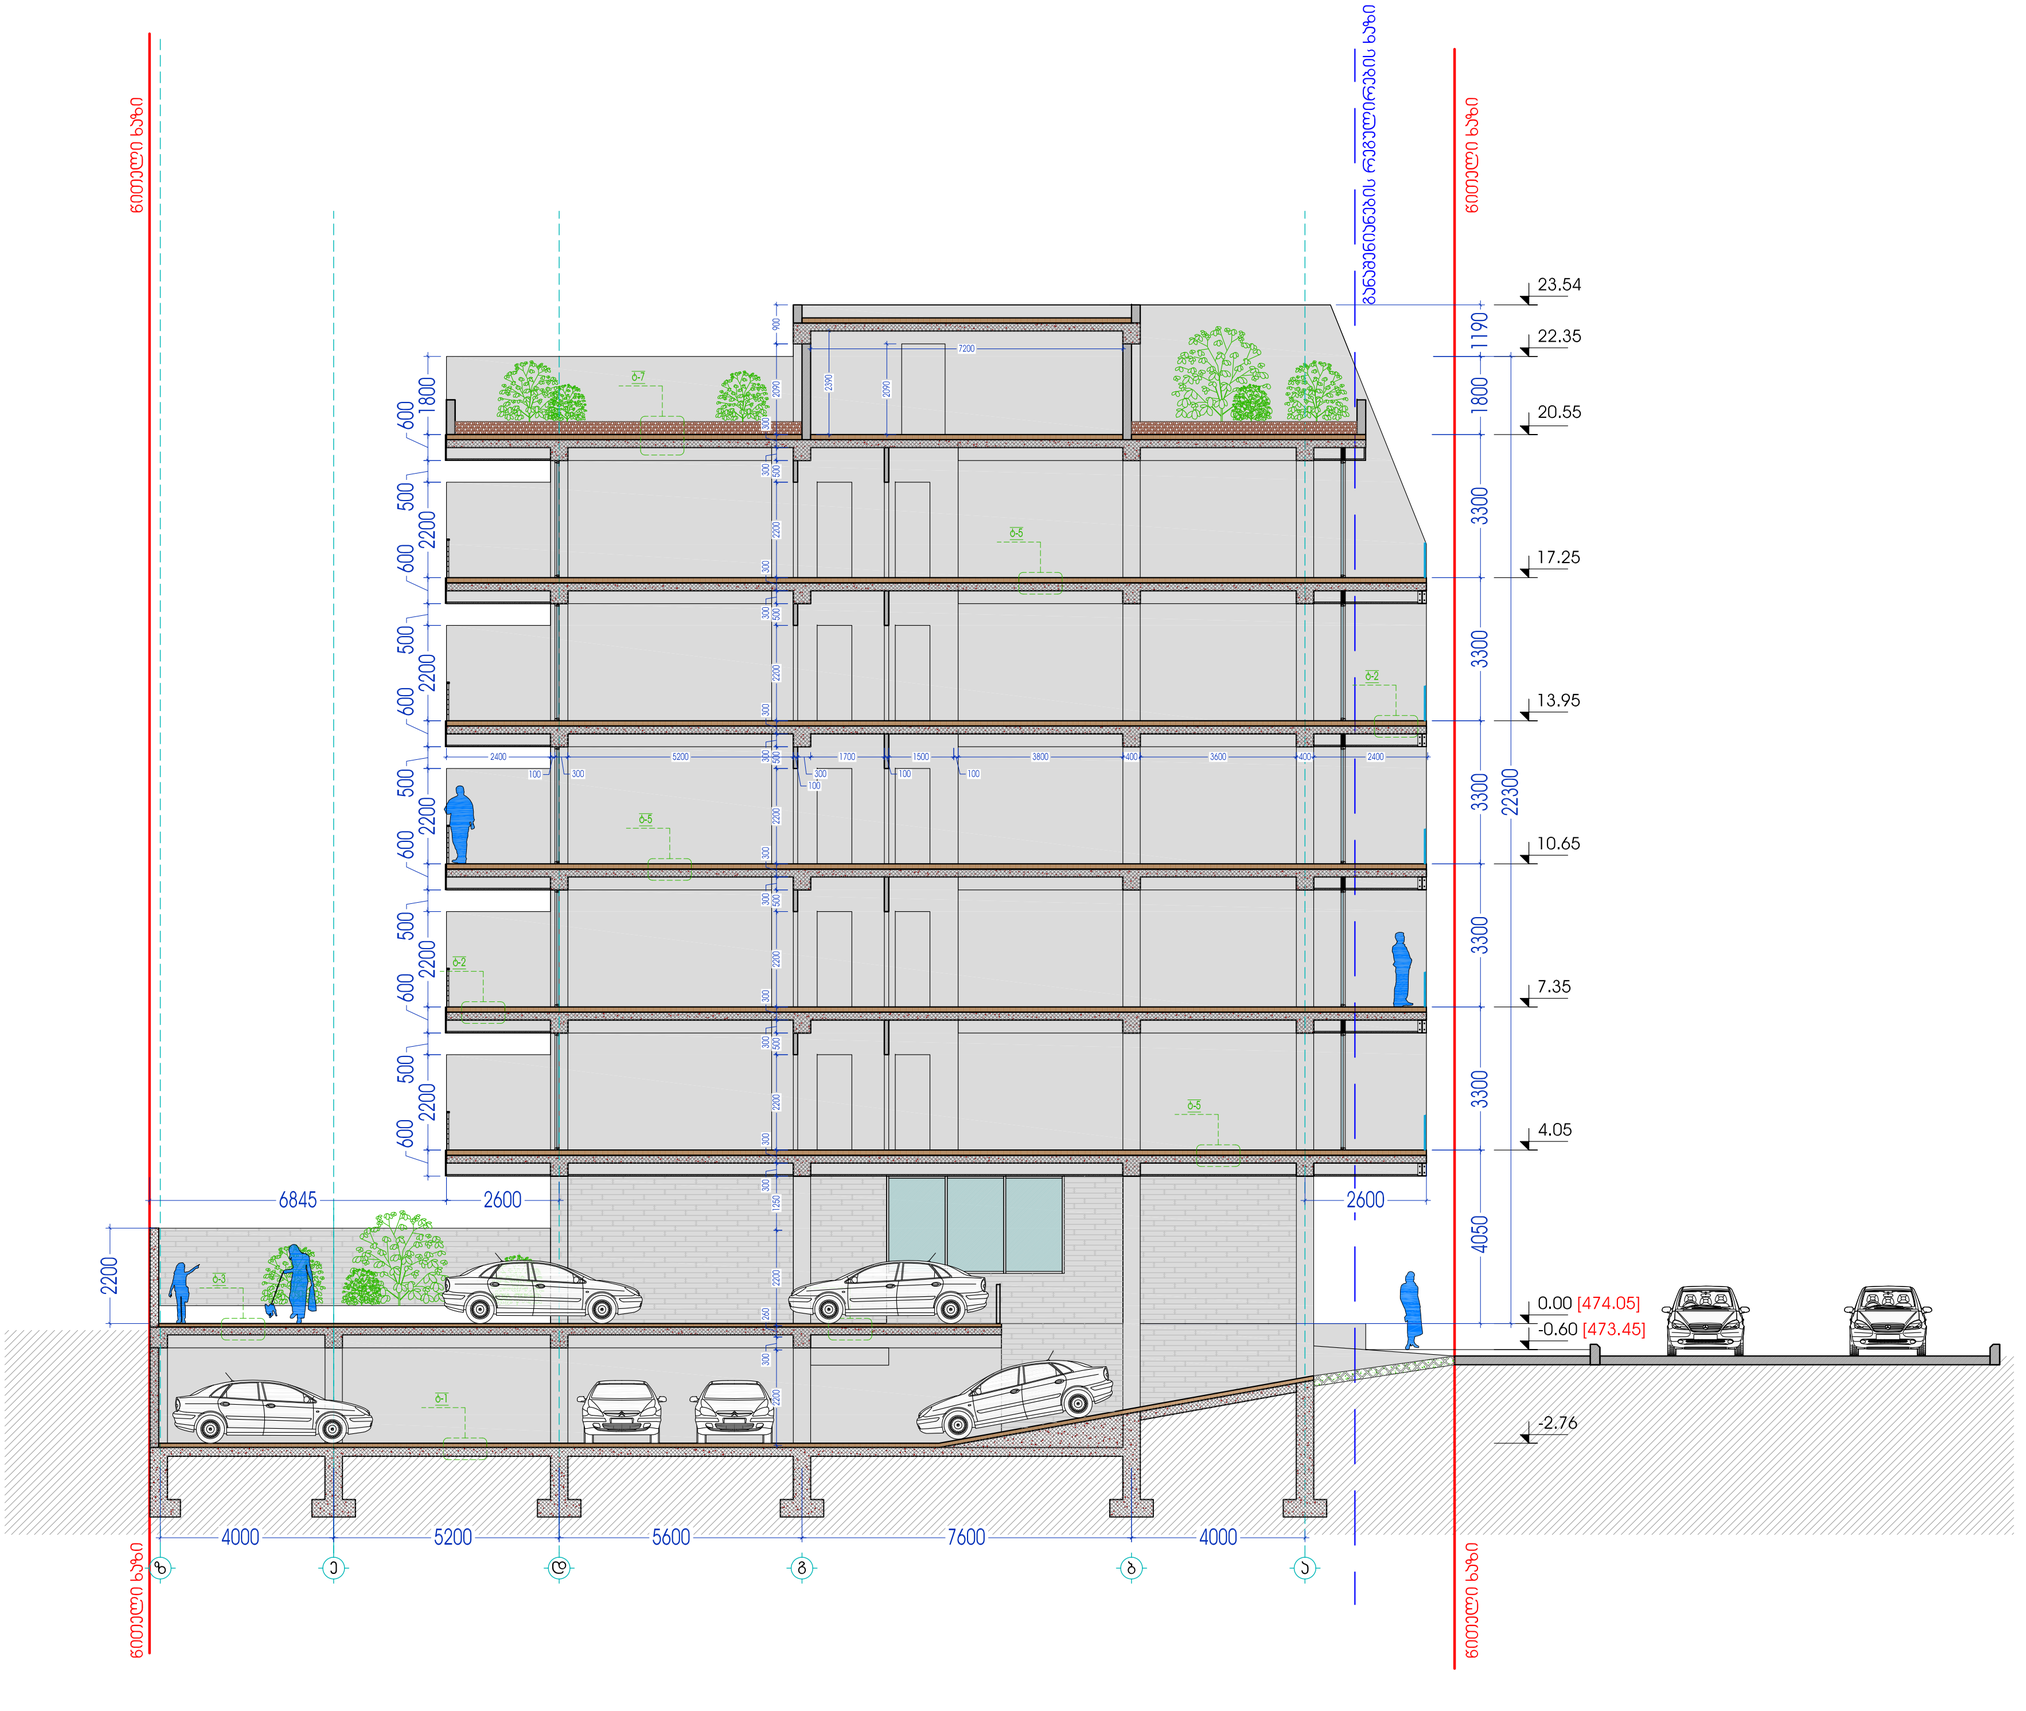


მანიშნებელი:

პირობითი აღნიშვნები:

102 - სათავსის ნომერი

44.7 მ² - სათავსის ფართი

ბ-1 - იატაკის ტიპი

- პარ-ფანჯრების და ვიტრაჟების ტიპები

- კედლების ტიპები

0.00 - ფართის ნიშნული

1 - ღერძის მაჩვენებელი

1 - ჭრილის მაჩვენებელი

- რკ/ბ პოლონა/კედელი

- ბლოკის კედელი

იატაკის ტიპები:

ბ-1 - ბეტონის იატაკი
ბ-2 - ყინვაგამძლე კერამოგრანიტი 600X600
ბ-3 - სათამაშო მოედნის საფარი
ბ-4 - კერამოგრანიტი 600X600
ბ-5 - ხის იატაკი
ბ-6 - კერამოგრანიტი 300X300
ბ-7 - სახერავის გამწვანება

დამკვეთი:
ამხანაგობა "ონიაშვილის 26"

მისამართი:
ქ. თბილისი ო.ონიაშვილის ქუჩა №26

ობიექტი:
მრავალბინიანი საცხოვრებელი სახლი


სტადია:
მუშა პროექტი

ფურცლის დასახელება:
ჭრილი "1-1"

მასშტაბი: 1:100	ფურცლის: A2	
თანამდებობა	სახელი,გვარი	ხელმოწერა
პრ.ხელმძღვან.	თ. ჯვანალიანი	
პრ. მთ. არქიტექ.	თ. ჯვანალიანი	
პროექტორი	ვ. მესხიშვილი	
მშენარული	ვ. მესხიშვილი	

თარიღი	ფურცლის №	ფურც. რაოდ.
18/07/ 2015	A-23	A-31

109°
architect
თბილისი, ზაქარიაძის ქ.21
ტელეფონი: 2(32) 25 31 88 / 25 19 04

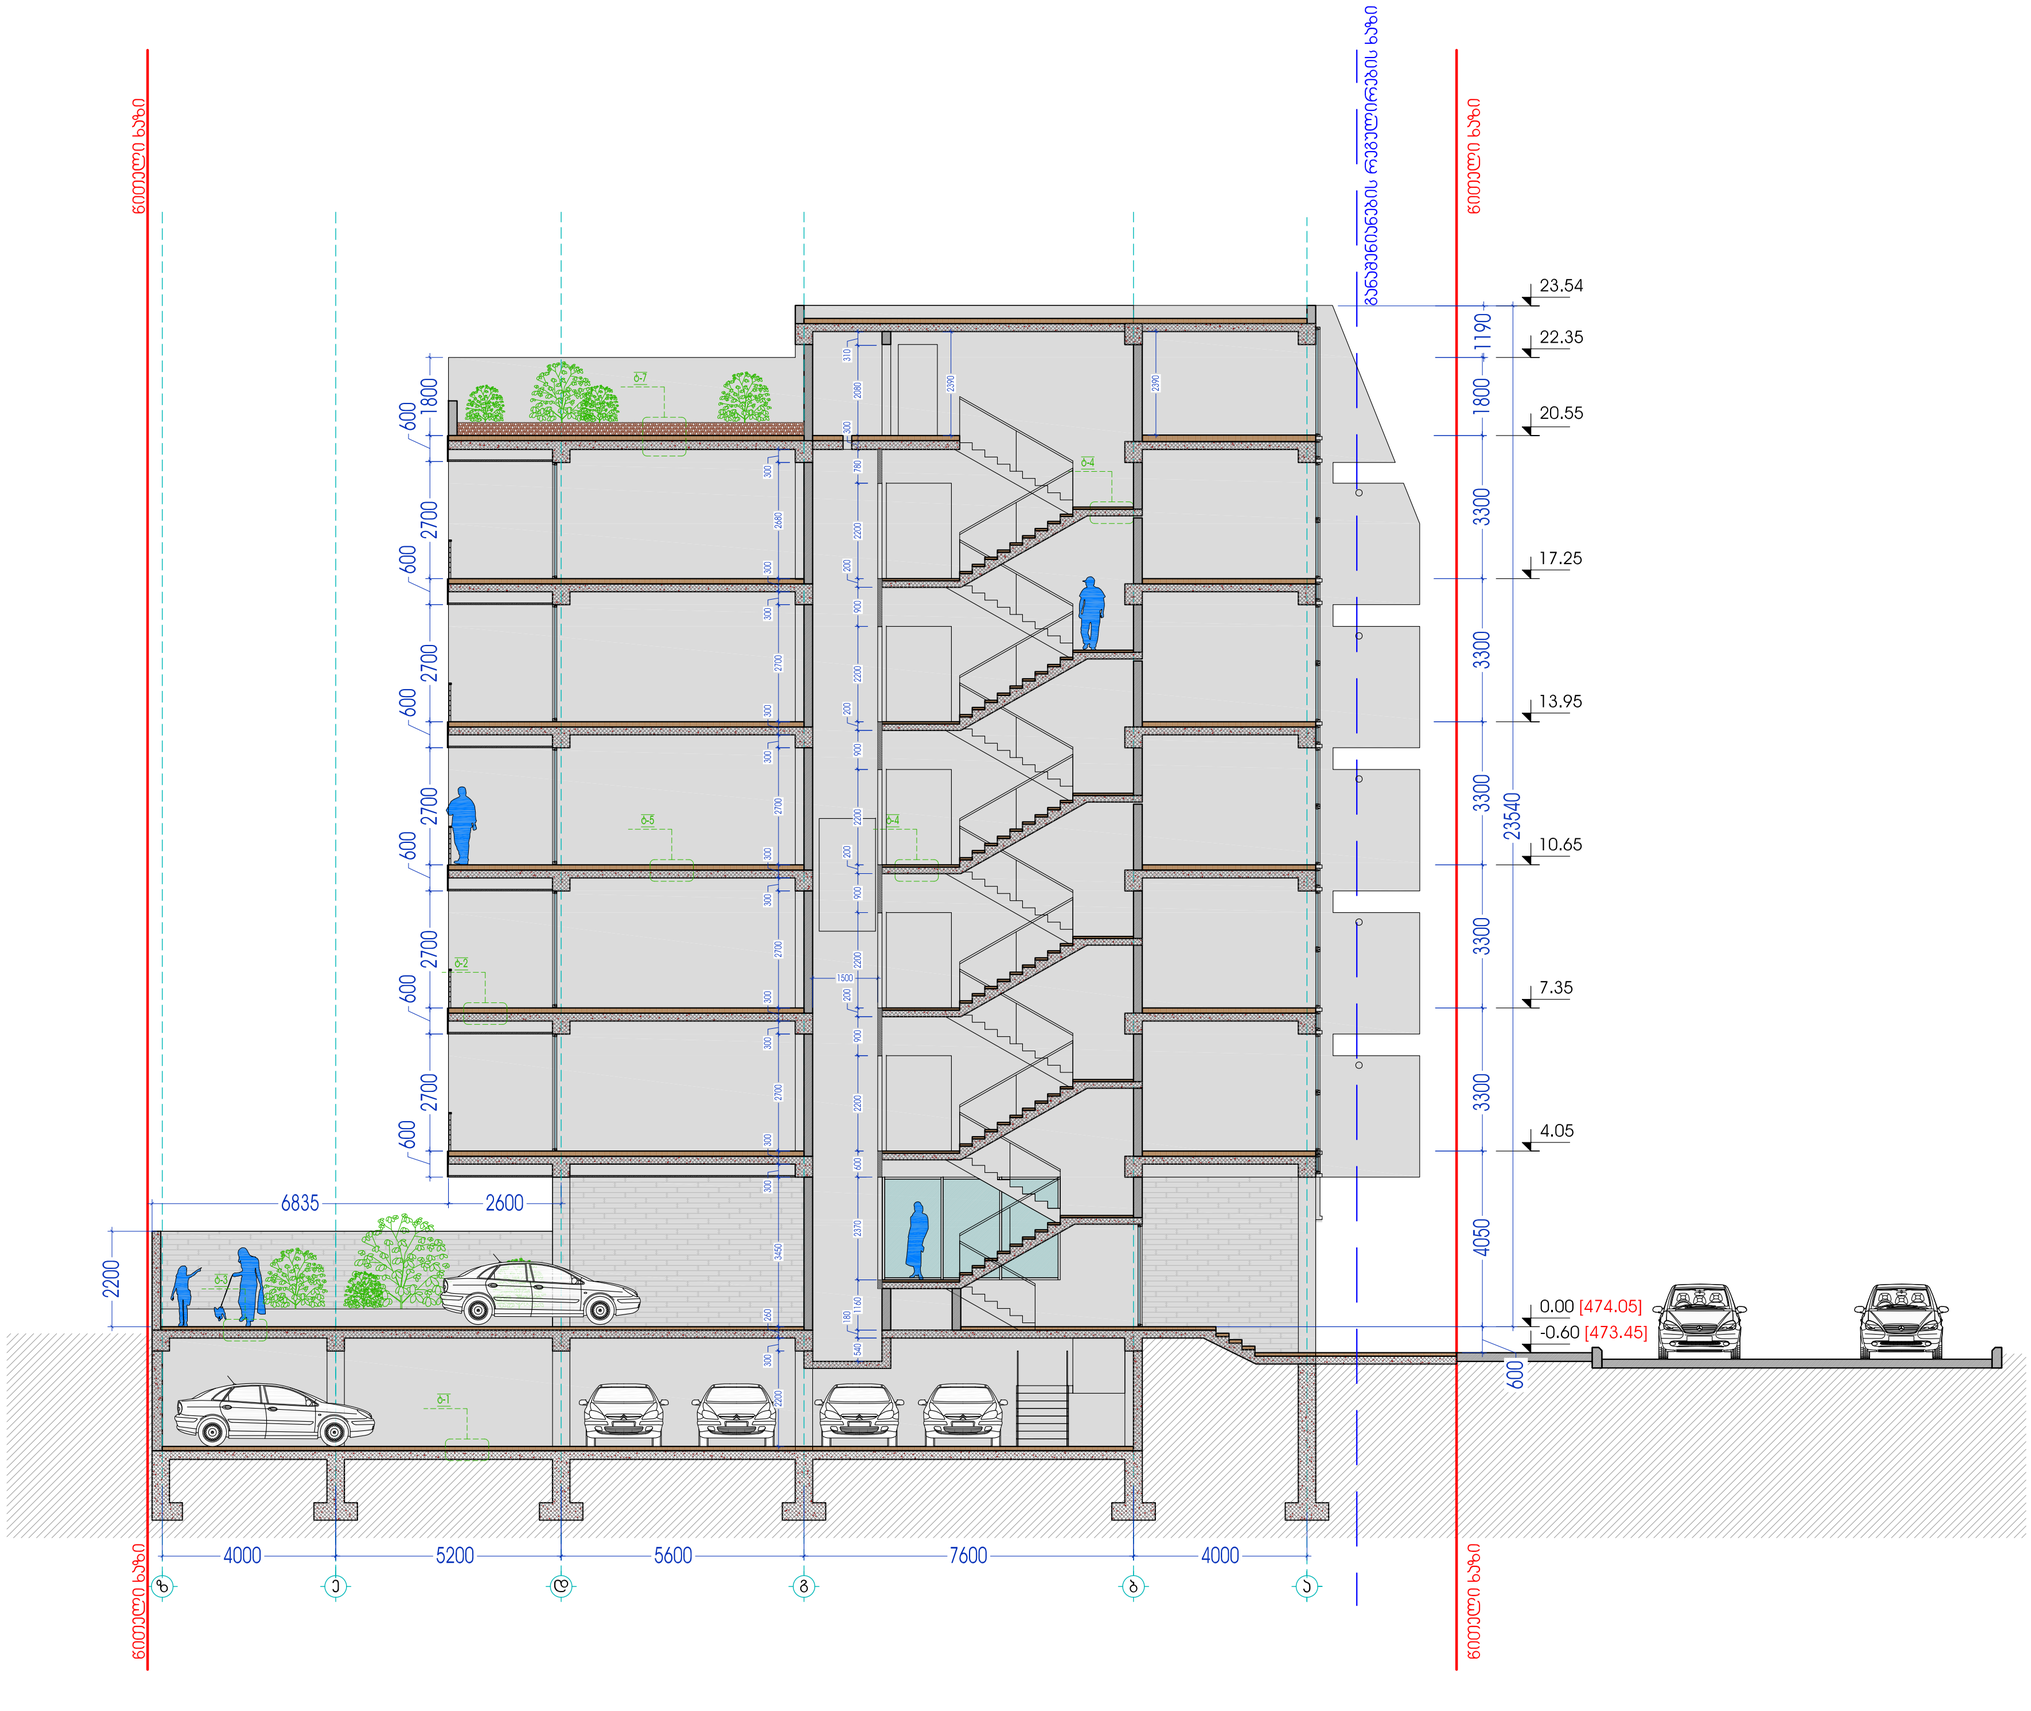

ნებისმიერი ტიპის გამოყენება, კოპირება, გავრცელება, გადაცემა, ასევე ნებისმიერი სხვა ქმედება, რომელიც ავტორის უფლებებს ლახავს, აკრძალულია და ისჯება კანონით.

შენიშვნა:

პირობითი აღნიშვნები:

102 - სათავსის ნომერი
44.7 მ² - სათავსის ფართი
ბ-1 - იატაკის ტიპი
- კარ-ფანჯრების და ვიტრაჟების ტიპები
- კედლების ტიპები
0.00 - ფართის ნიშნული
- ღერძის მაჩვენებელი
- ჭრილის მაჩვენებელი
- რკინა ბეტონა/კედელი
- ბლოკის კედელი

იატაკის ტიპები:

ბ-1 - ბეტონის იატაკი
ბ-2 - ყინვაგამძლე კერამოგრანიტი 600X600
ბ-3 - სათამაშო მოედნის საფარი
ბ-4 - კერამოგრანიტი 600X600
ბ-5 - ხის იატაკი
ბ-6 - კერამოგრანიტი 300X300
ბ-7 - სახერხის გამწვანება

დასახელება:
ამხანაგობა "ონიაშვილის 26"

მისამართი:
ქ. თბილისი ო.ონიაშვილის ქუჩა №26

ობიექტი:
მრავალბინიანი საცხოვრებელი სახლი

სტადია:
მუშა პროექტი

ფურცლის დასახელება:
ჭრილი "2-2"


მასშტაბი:	ფურცელი:
1:100	A2

თანამდებობა	სახელი,გვარი	ხელმოწერა
პრ.ხელმძღვან.	თ. ჯვანალიანი	
პრ. მთ. პრინც.	თ. ჯვანალიანი	
პროექტირების	ვ. მეისურაძე	
შესრულა	ვ. მეისურაძე	

თარიღი	ფურცლის №	ფურც. რაოდ.
18/07/2015	A-24	A-31

109°
architect
თბილისი, საქართველო, ქ.21

ნებისმიერი გამოყენება, კოპირება, გავრცელება, გადაცემა, ასევე ნებისმიერი სხვა ქმედება, რომელიც ავტორის უფლებებს ლახავს, აკრძალულია და ისჯება კანონით.

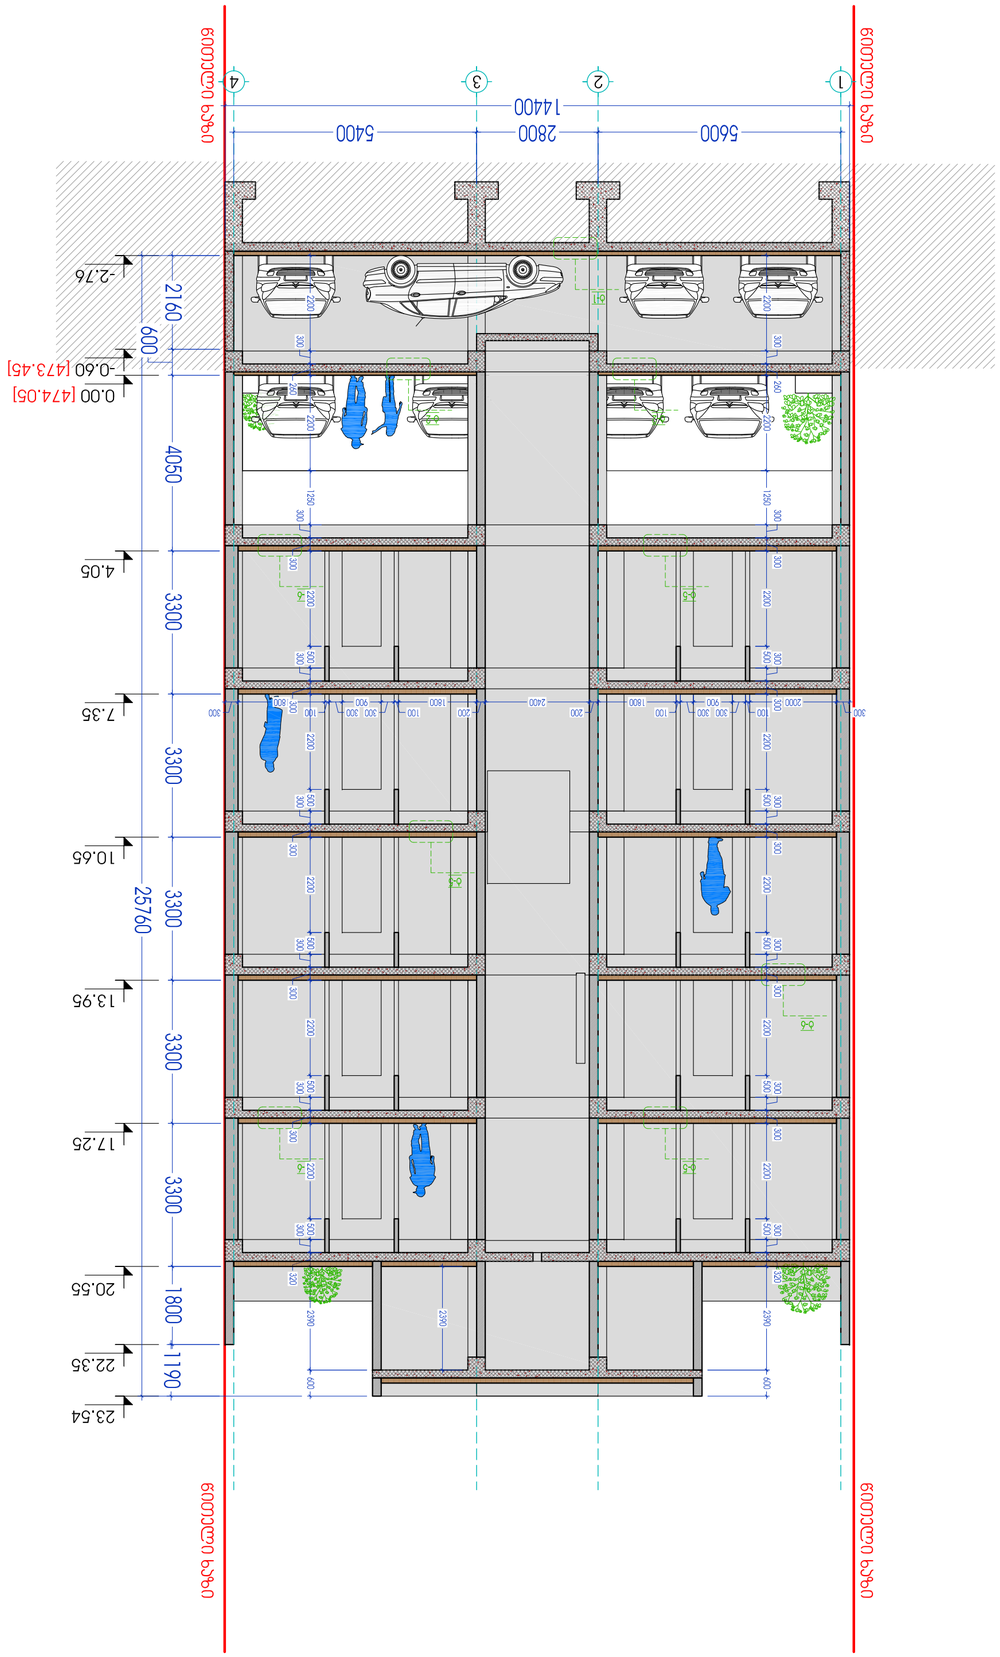
















