საპროექტო გენგეგმა

კომპანიის დირექტორი: კახა ბაკურაძე		ნახაზის სათაური: საპროექტო გენგეგმა	რიცხვი:10/04/2016	შენობა: 1 მასშტაბი:1:200
არქიტექტორი: გიორგი ჯუმბურიძე		პროექტის სათაური: სამანქანო პანდუსის პროექტი		სტადია A-1
დამკვეთი: შპს მედისონი		მისამართი: ქ.თბილისი ვაჟა შავველას №83/11		საკ.კოდი: 01.14.04. 005.004

არსებული გეგმა

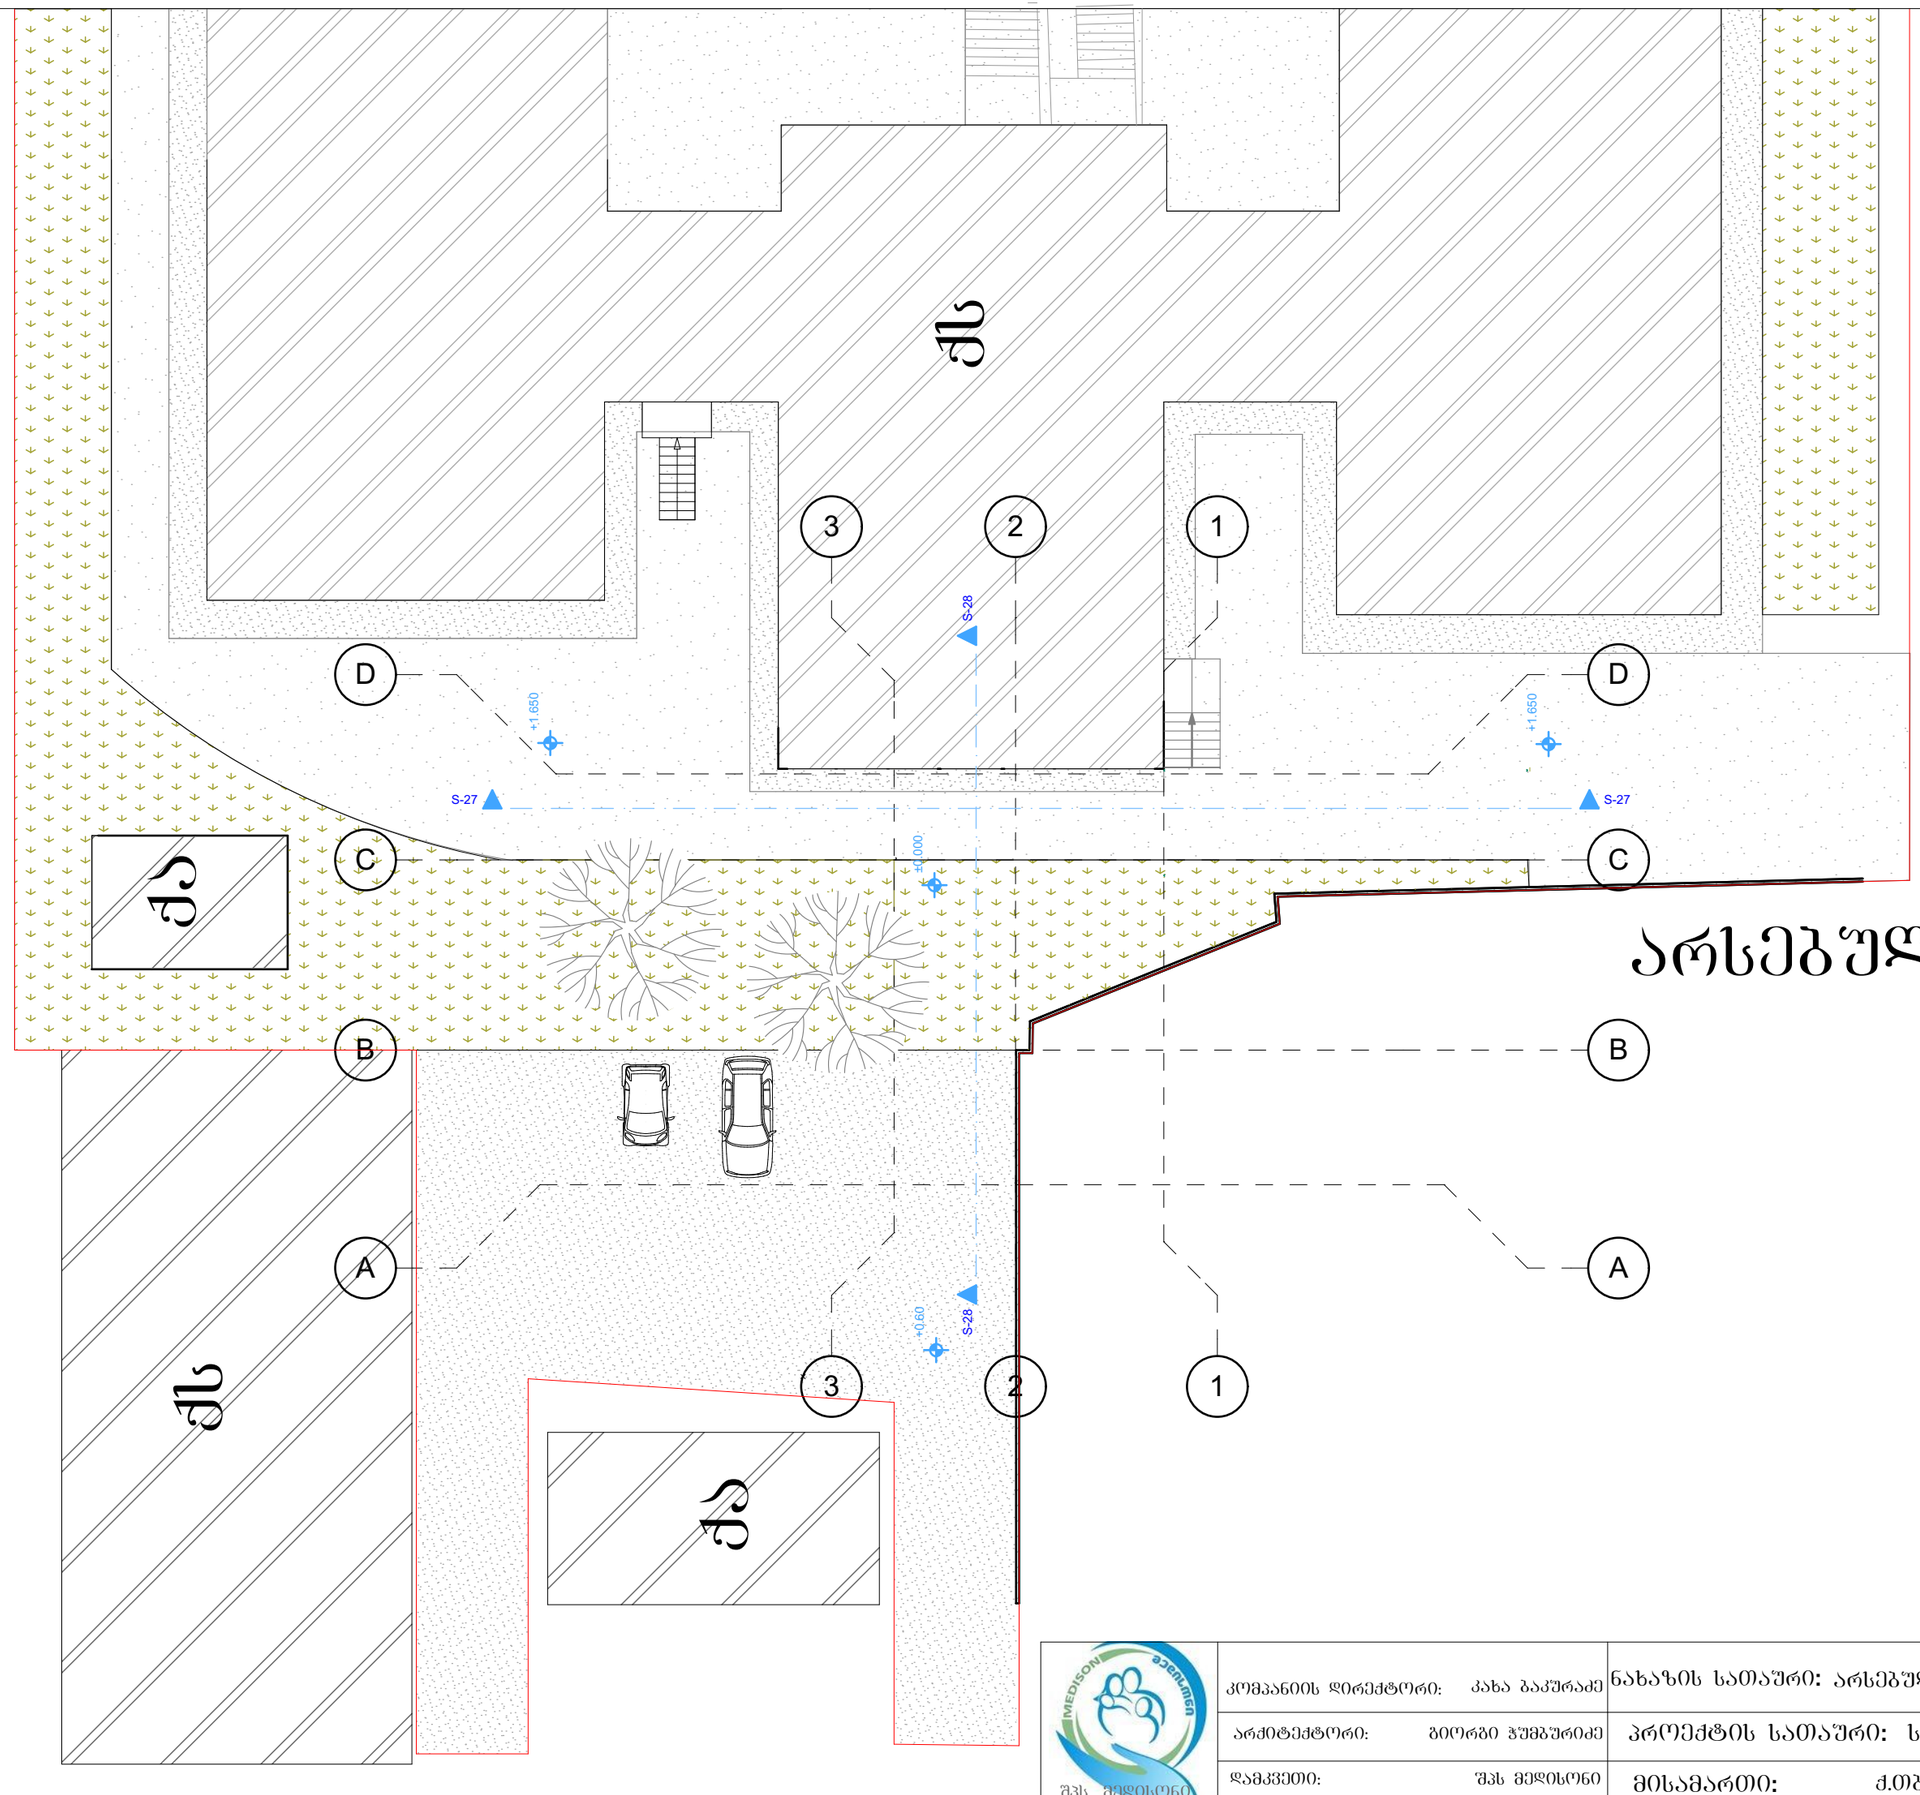

კომპანიის დირექტორი: ქახა ბაკურაძე	ნახაზის სათაური: არსებული გეგმა	რიცხვი:10/04/2016	შენობა: 1 მასშტაბი:1:200	
არქიტექტორი: ბიორგი ჭუმბურიძე	პროექტის სათაური: სამანქანო პანდუსის პროექტი		სტადია A-2	
დამკვეთი: შპს მედისონი	მისამართი: ქ.თბილისი ვაჟა შაველას №83/11		საკ.კოდი: 01.14.04. 005.004	