


მიწისქვეშა სართული (90 მანქანა)
(–3.3 ნიშნულზე)

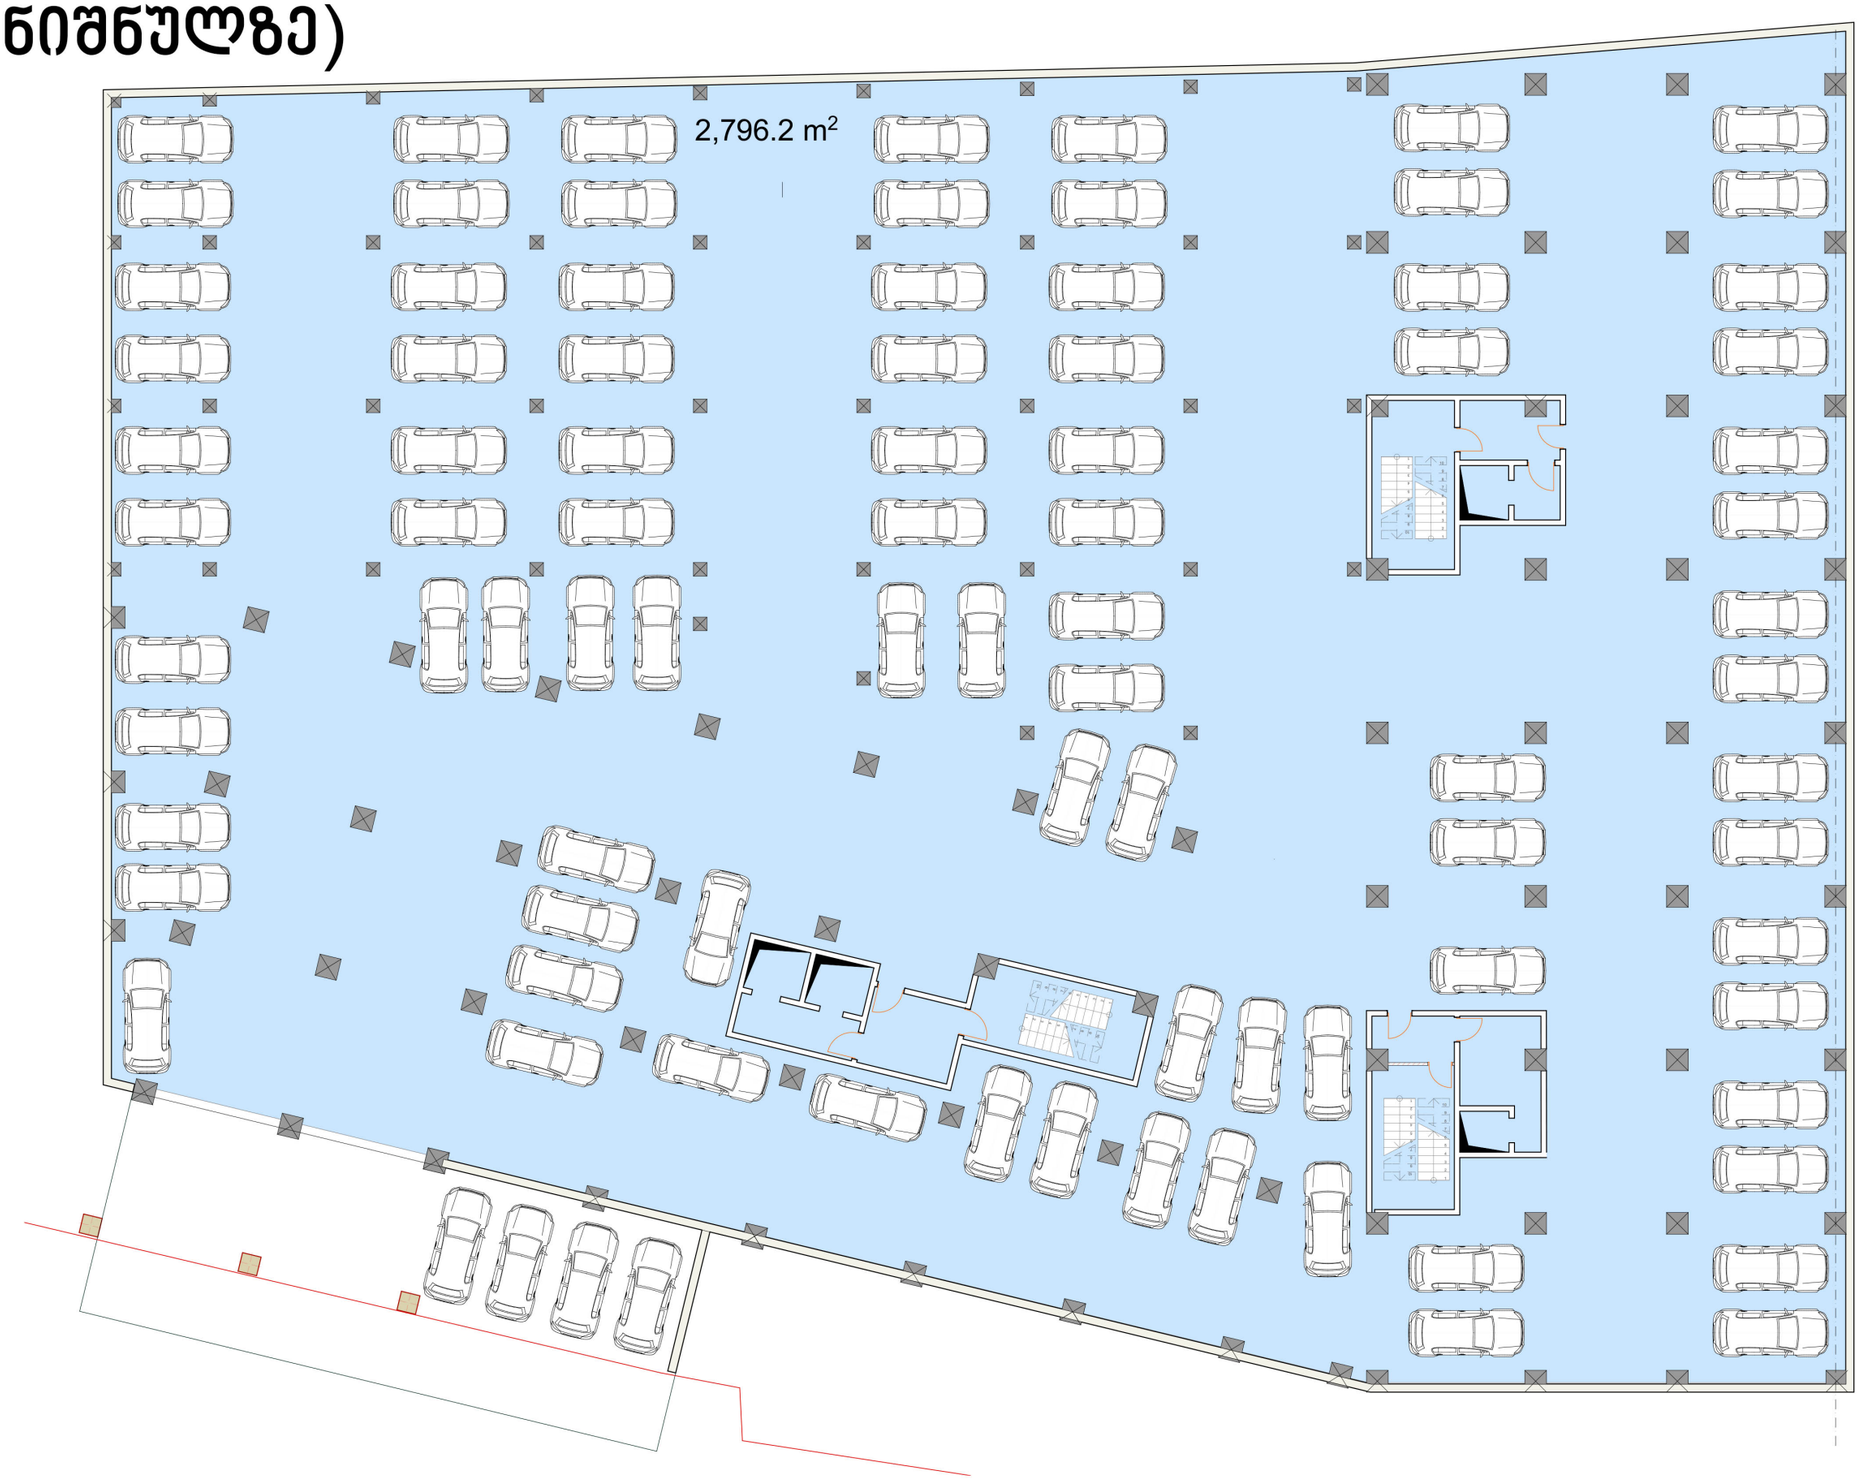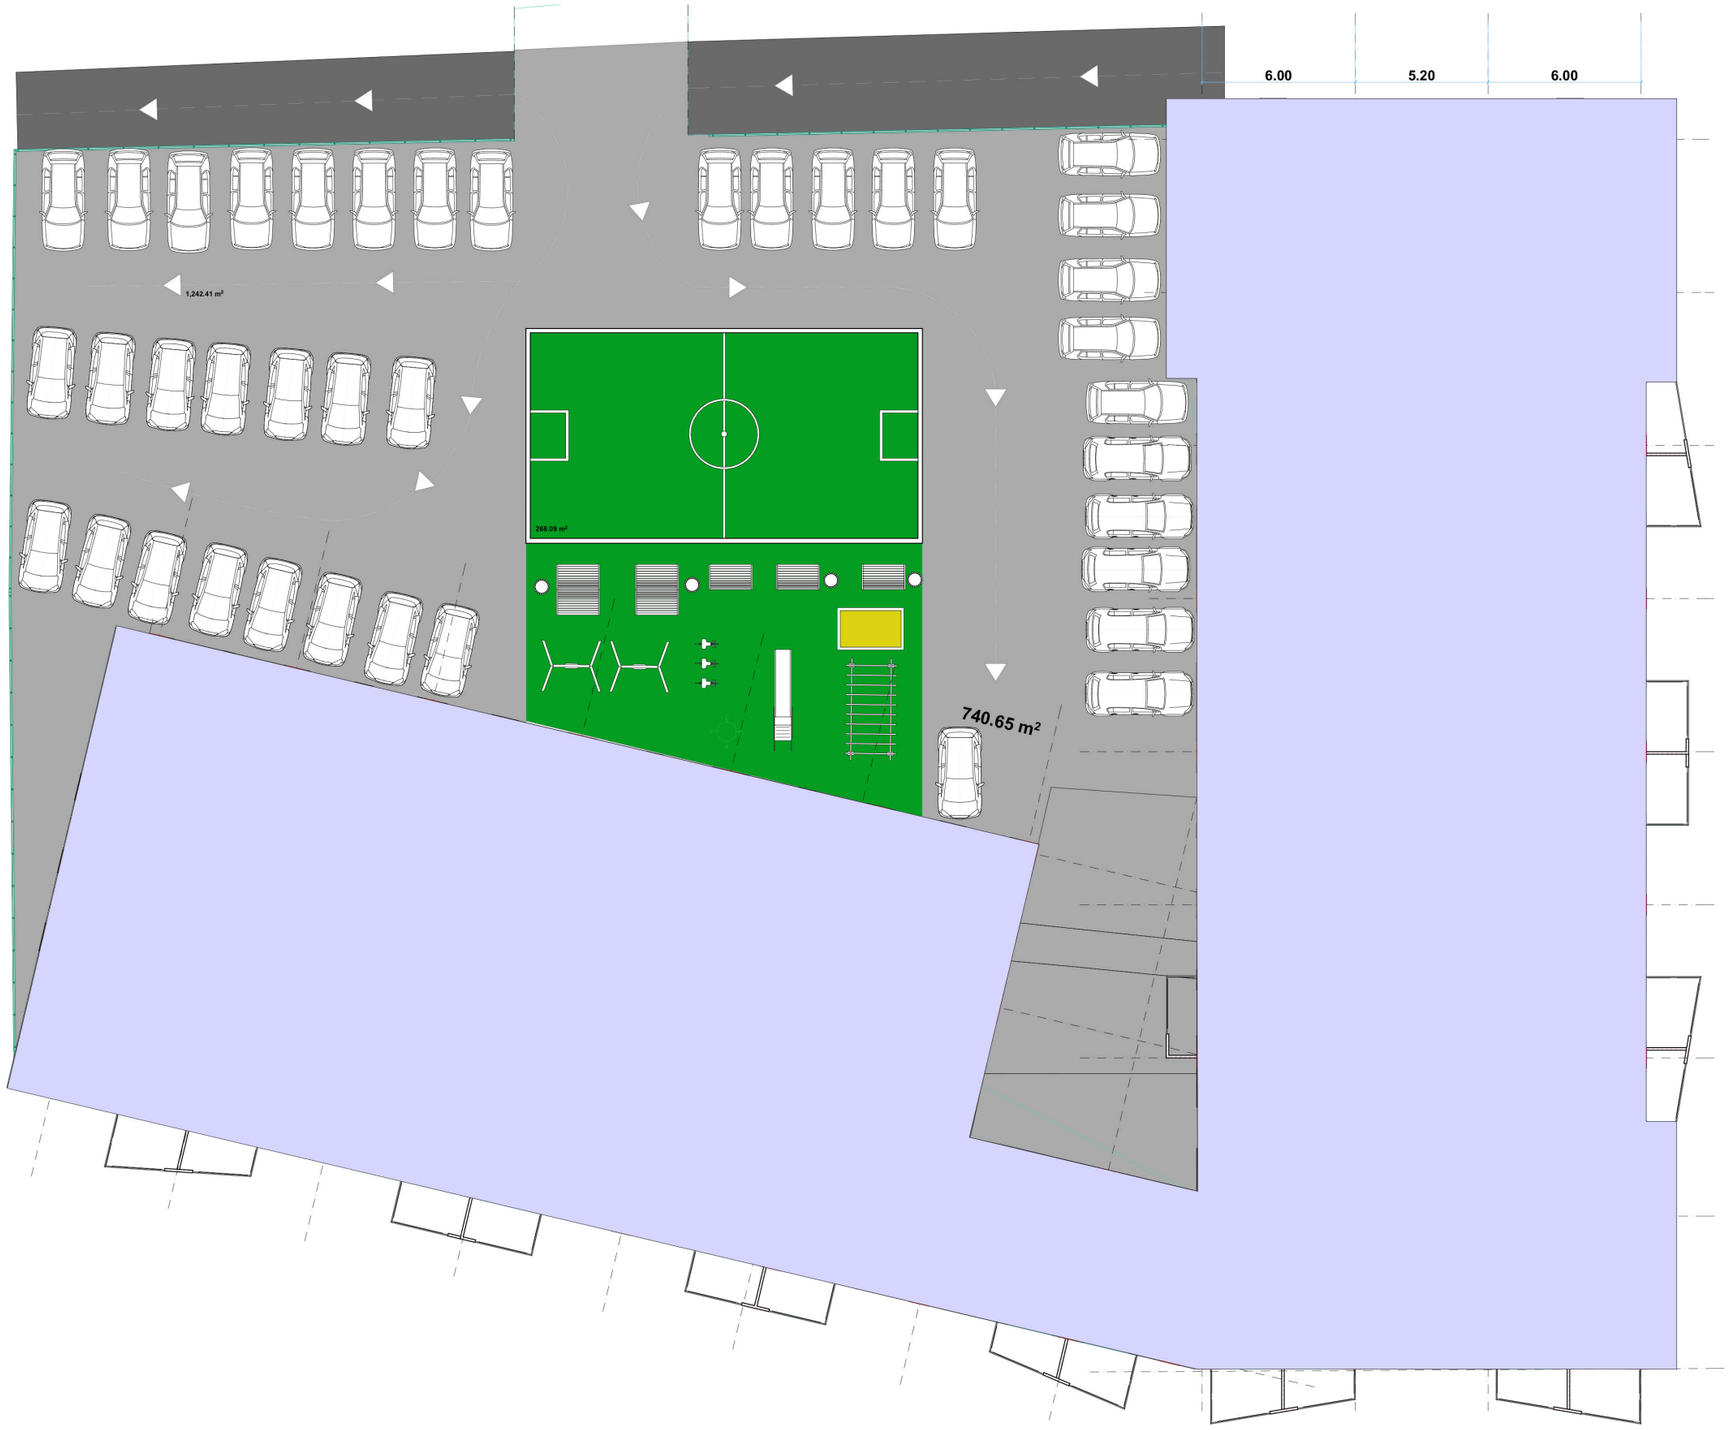

სართული +3.3 ნიშნულზე (39 მანქანა)

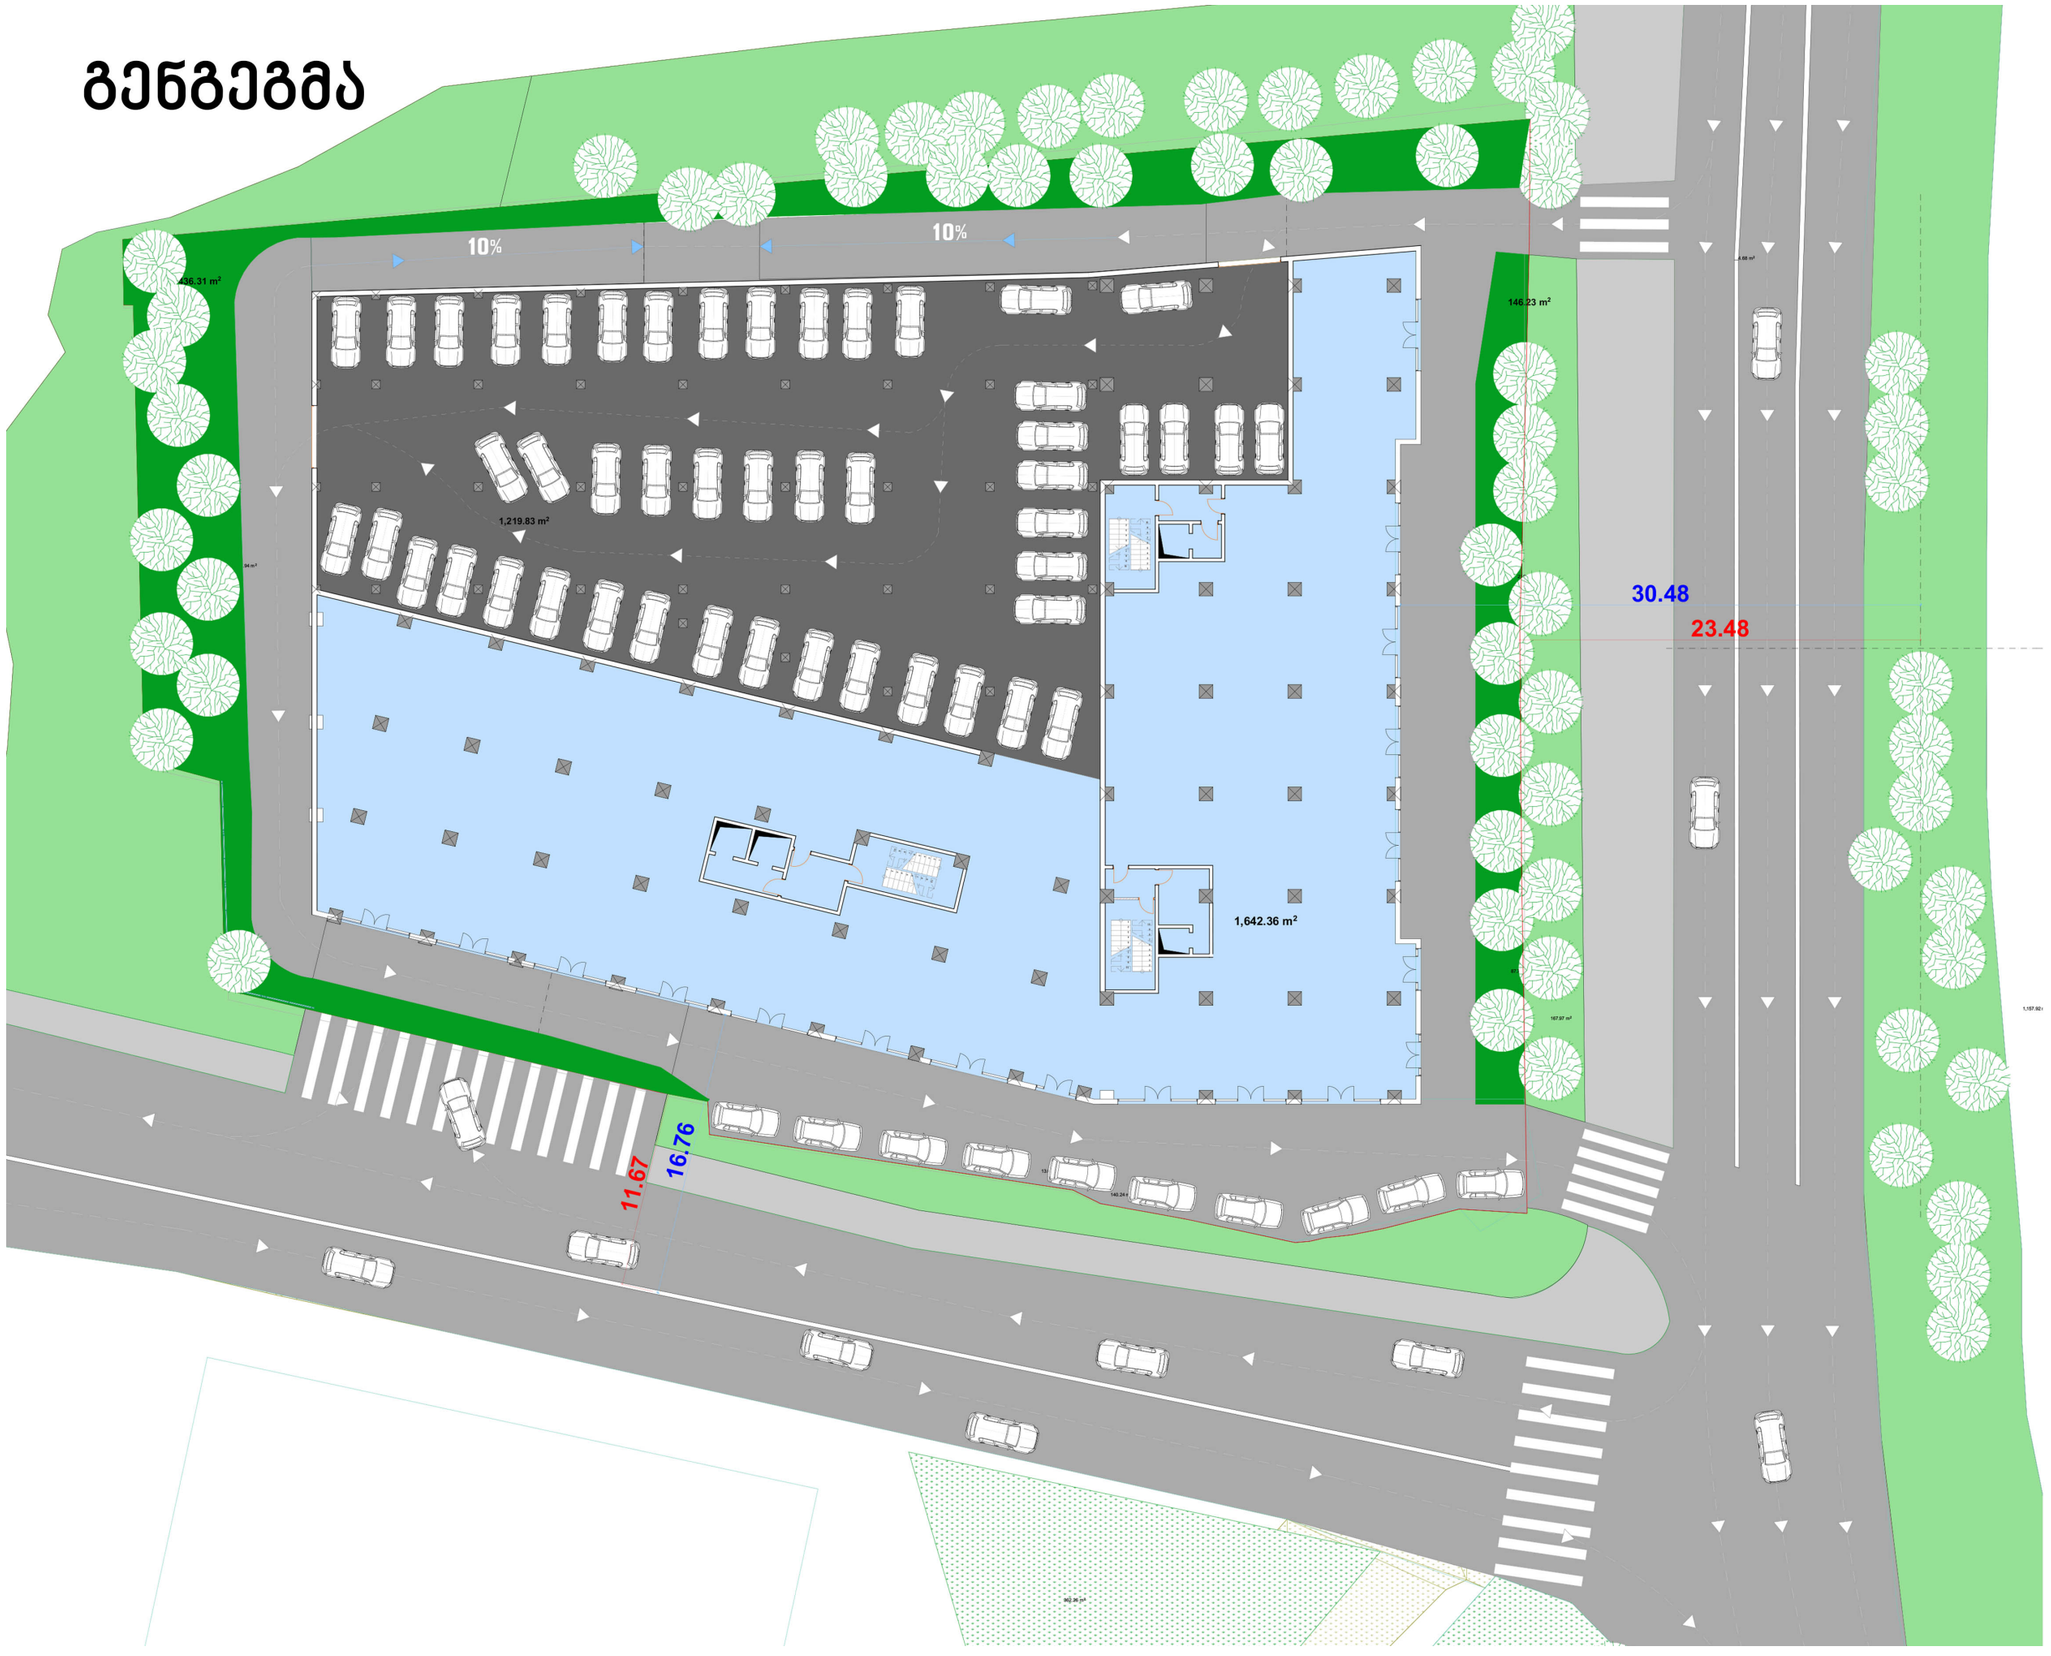

გენგეგმა


10%
10%
426.31 m²
146.23 m²
1,219.83 m²
1,642.36 m²
30.48
23.48
16.76
11.67

ტიპიური სართულის გეგმა

