
W r i l i "1-1"

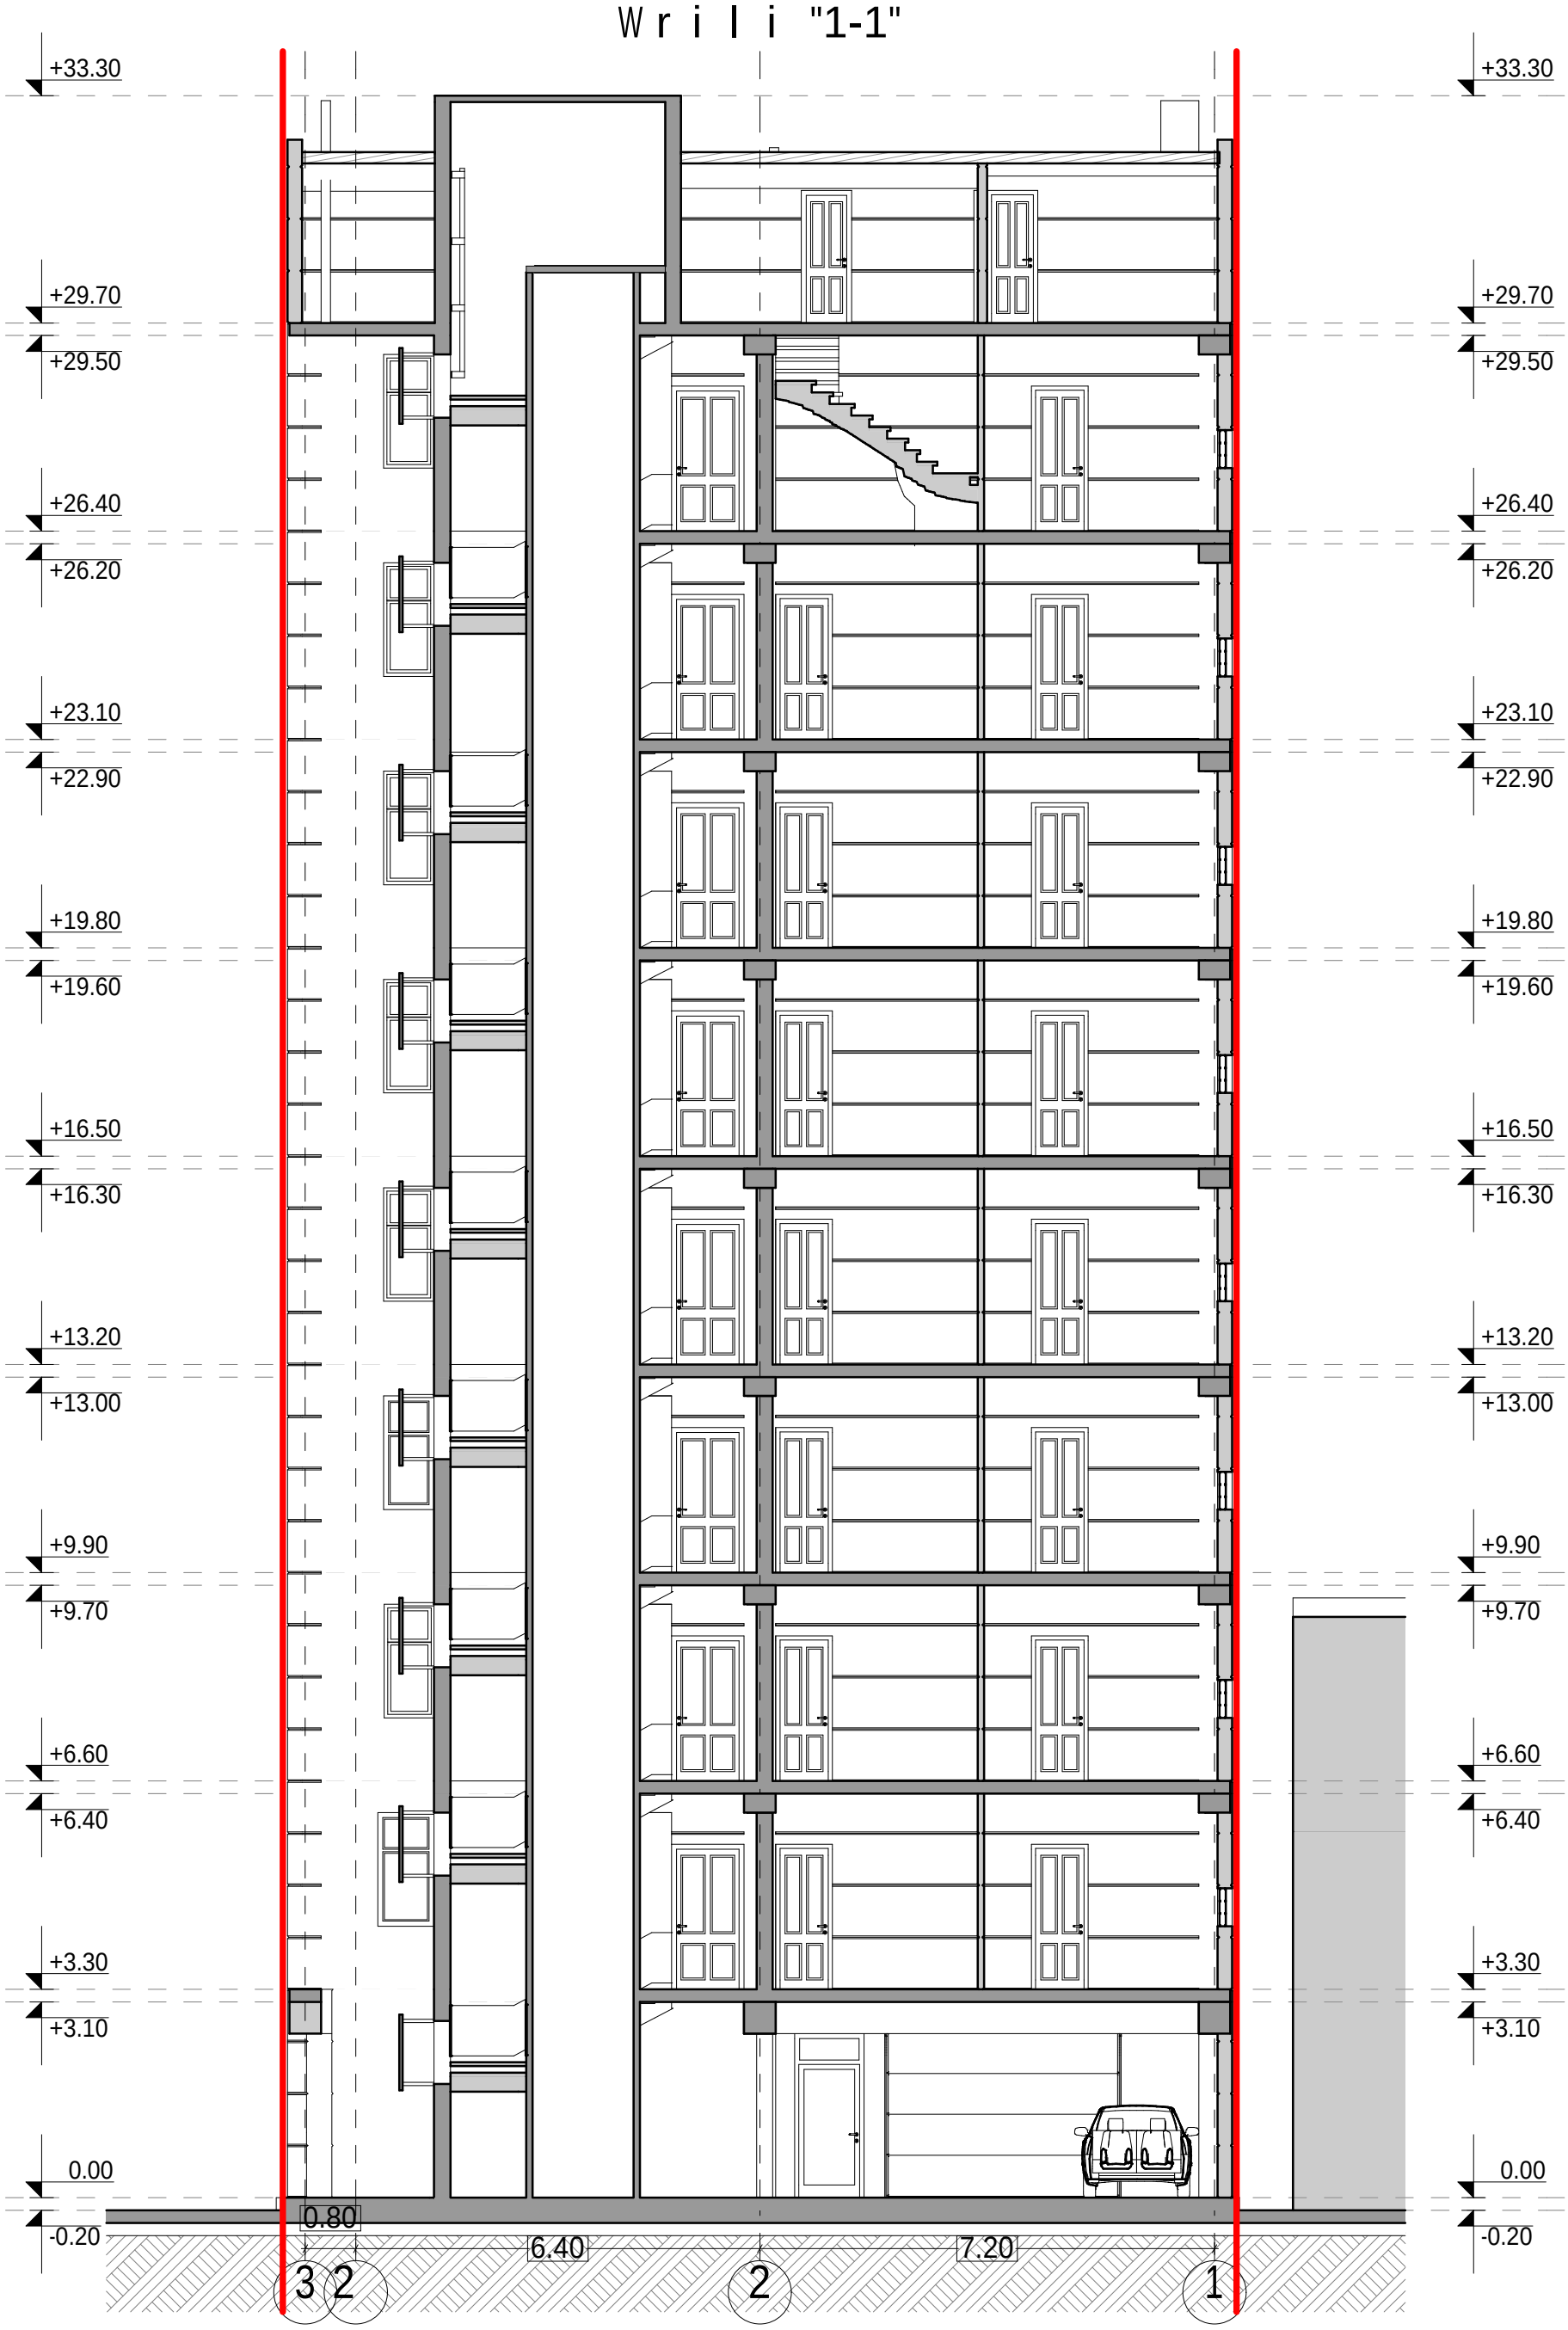


T a n a m d e b o b a	g v a r i	x e l m o w e r a
d i r e q t o r i	o . g a b u n i a	
a r q i t e q t o r i	i . x a v T a s i	

d a m k v e T i	q a r T l o s y o r a n a S v i l i
m i s a m a r T i	c a g a r e l i s q . # 3 5
p r o e q t i s s a x e l i	
m r a v a l b i n i a n i s a c x o v r e b e l i s a x l i	

m a s S t a b i	META Studio	
1:100		
s t a d i a	f u r c l i s #	f o r m a t i
m.p.		**A3**

W r i l i "2-2"

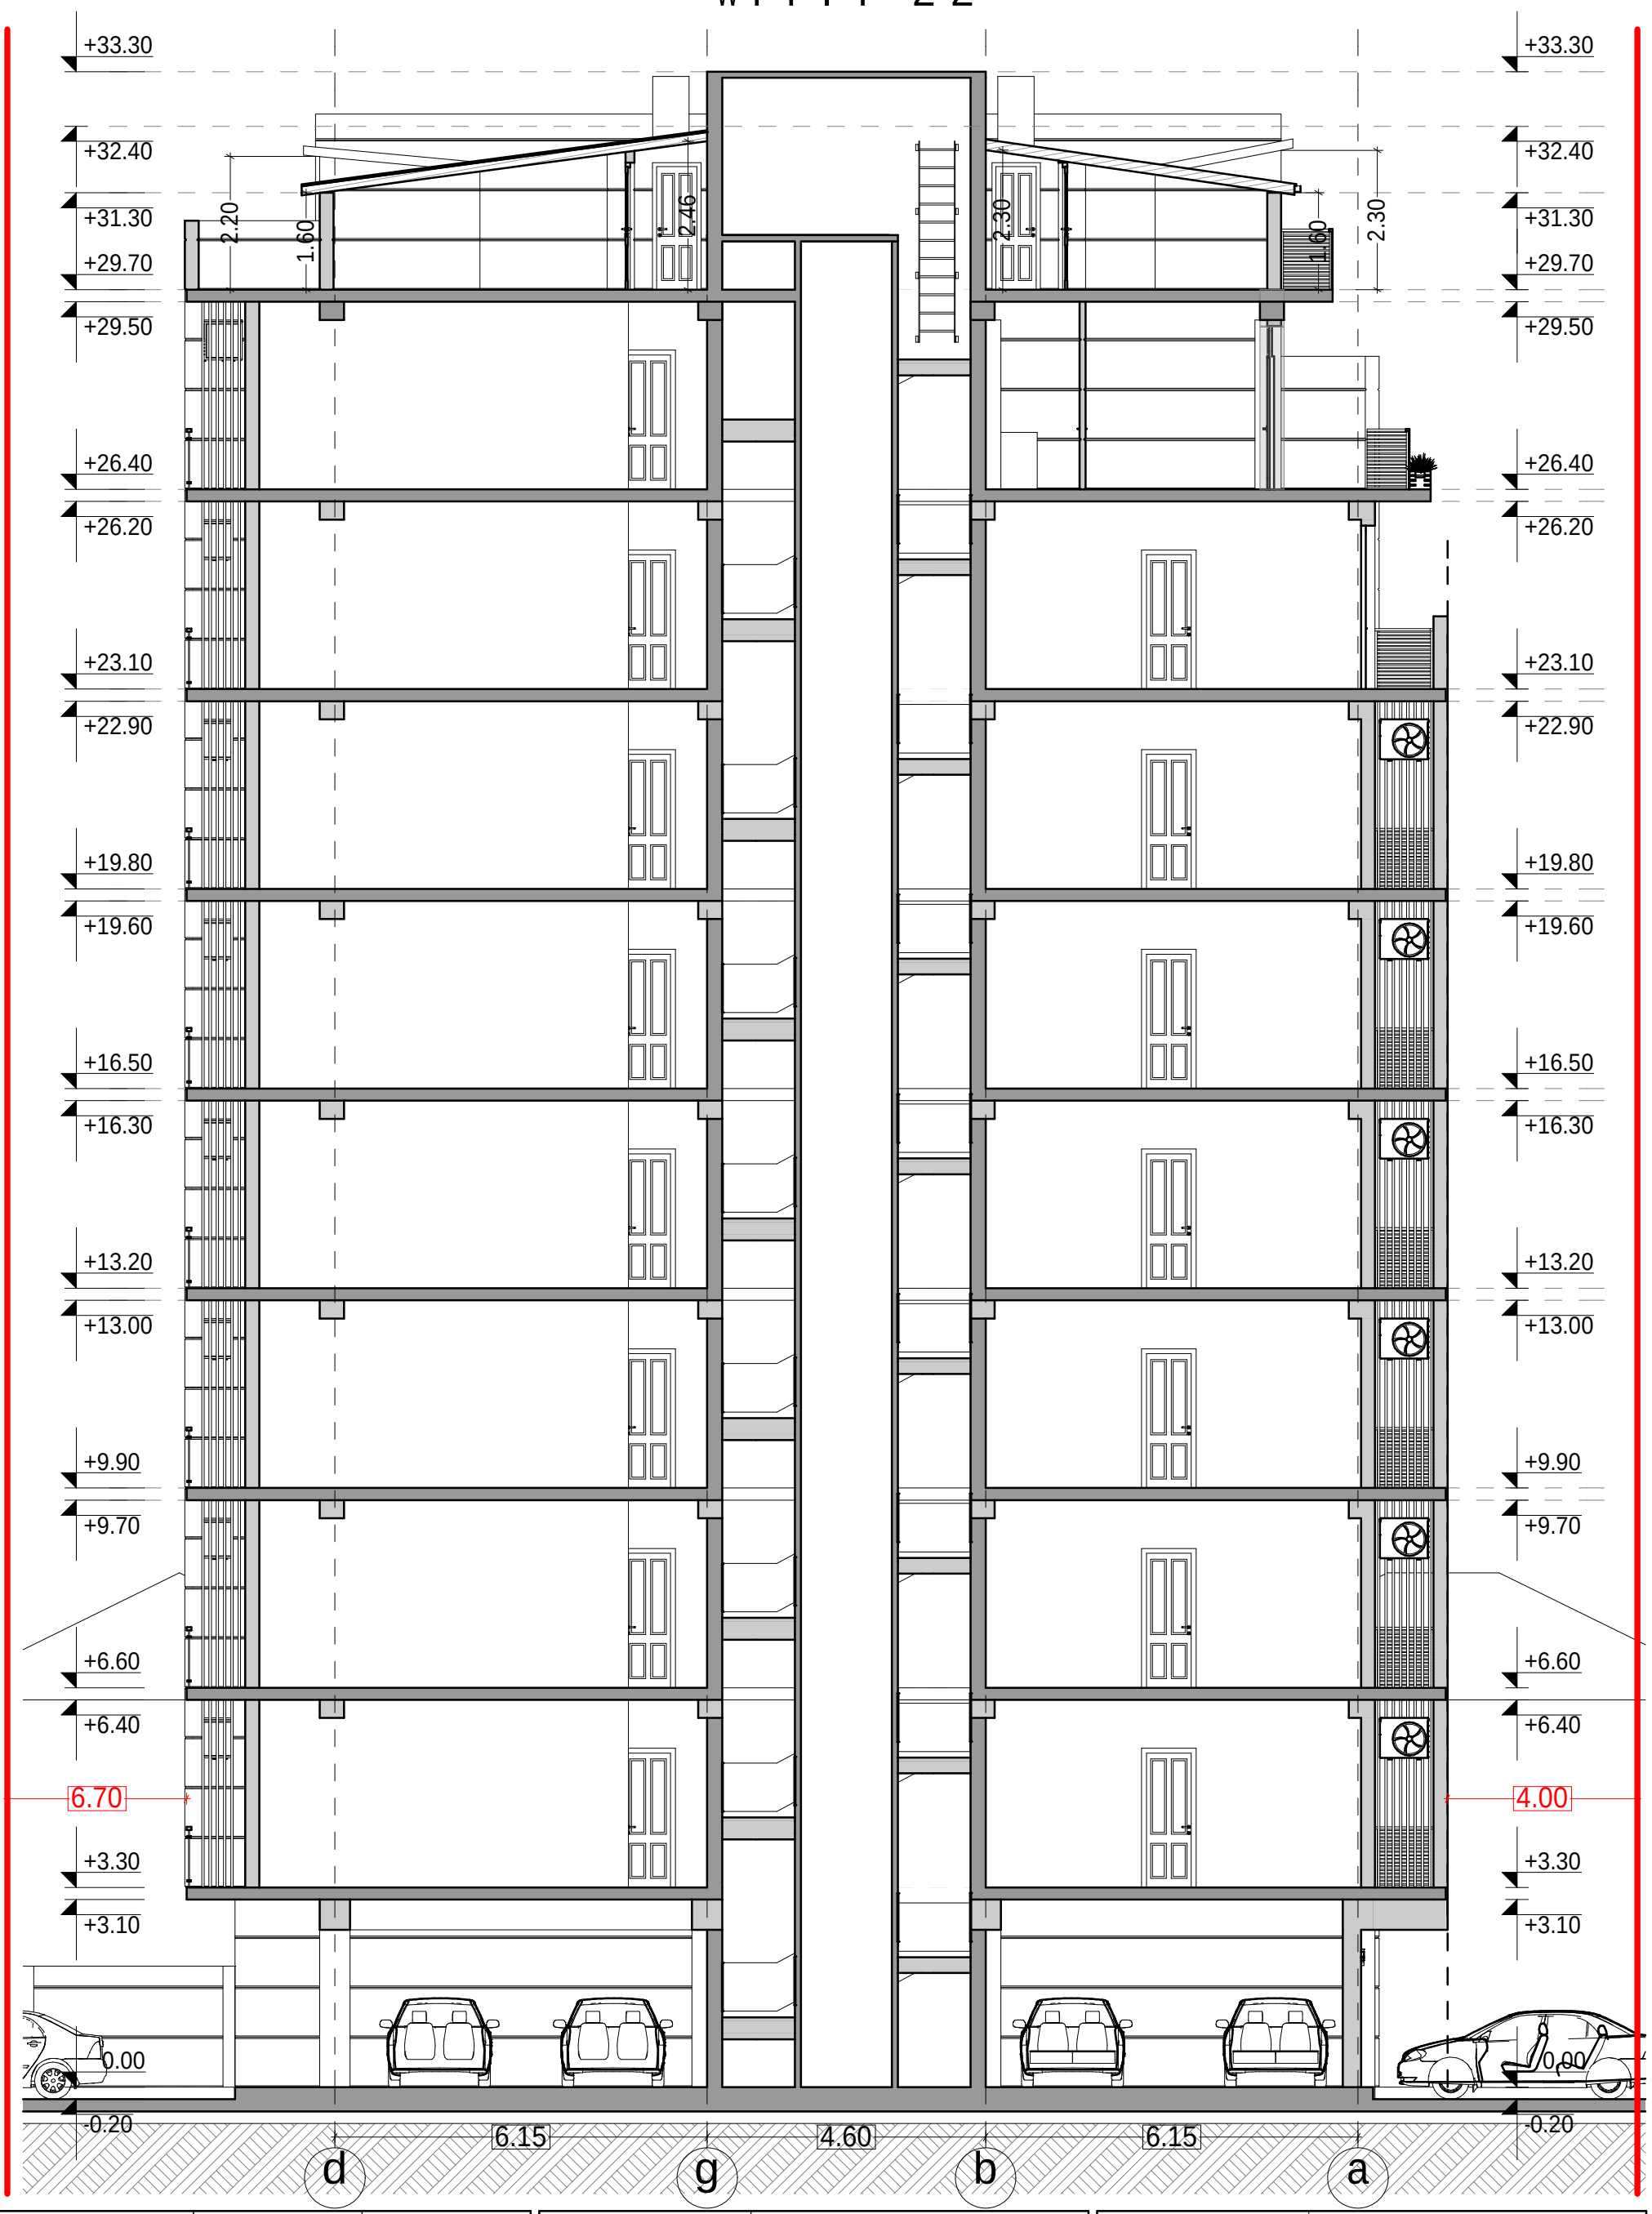



Tanamdeboba	gvari	xelmowera
direqtori	o.gabunia	
arqiteqtori	i.xavTasi	

damkveTi	qarTlosyoranaSvili
misamarTi	cagarelisq. #35
proeqtis saxeli	
mravalbiniani sacxovrebeli saxli	

masStabi		
1:100		
stadia	furclis #	formati
m.p.		A3

mansardissarTulissaSualo
simaRlissaangariSokrokebi
(ganSla)

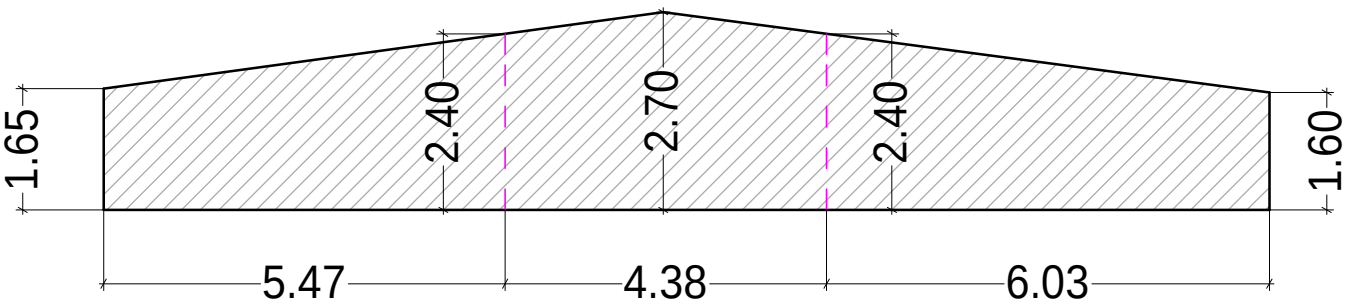

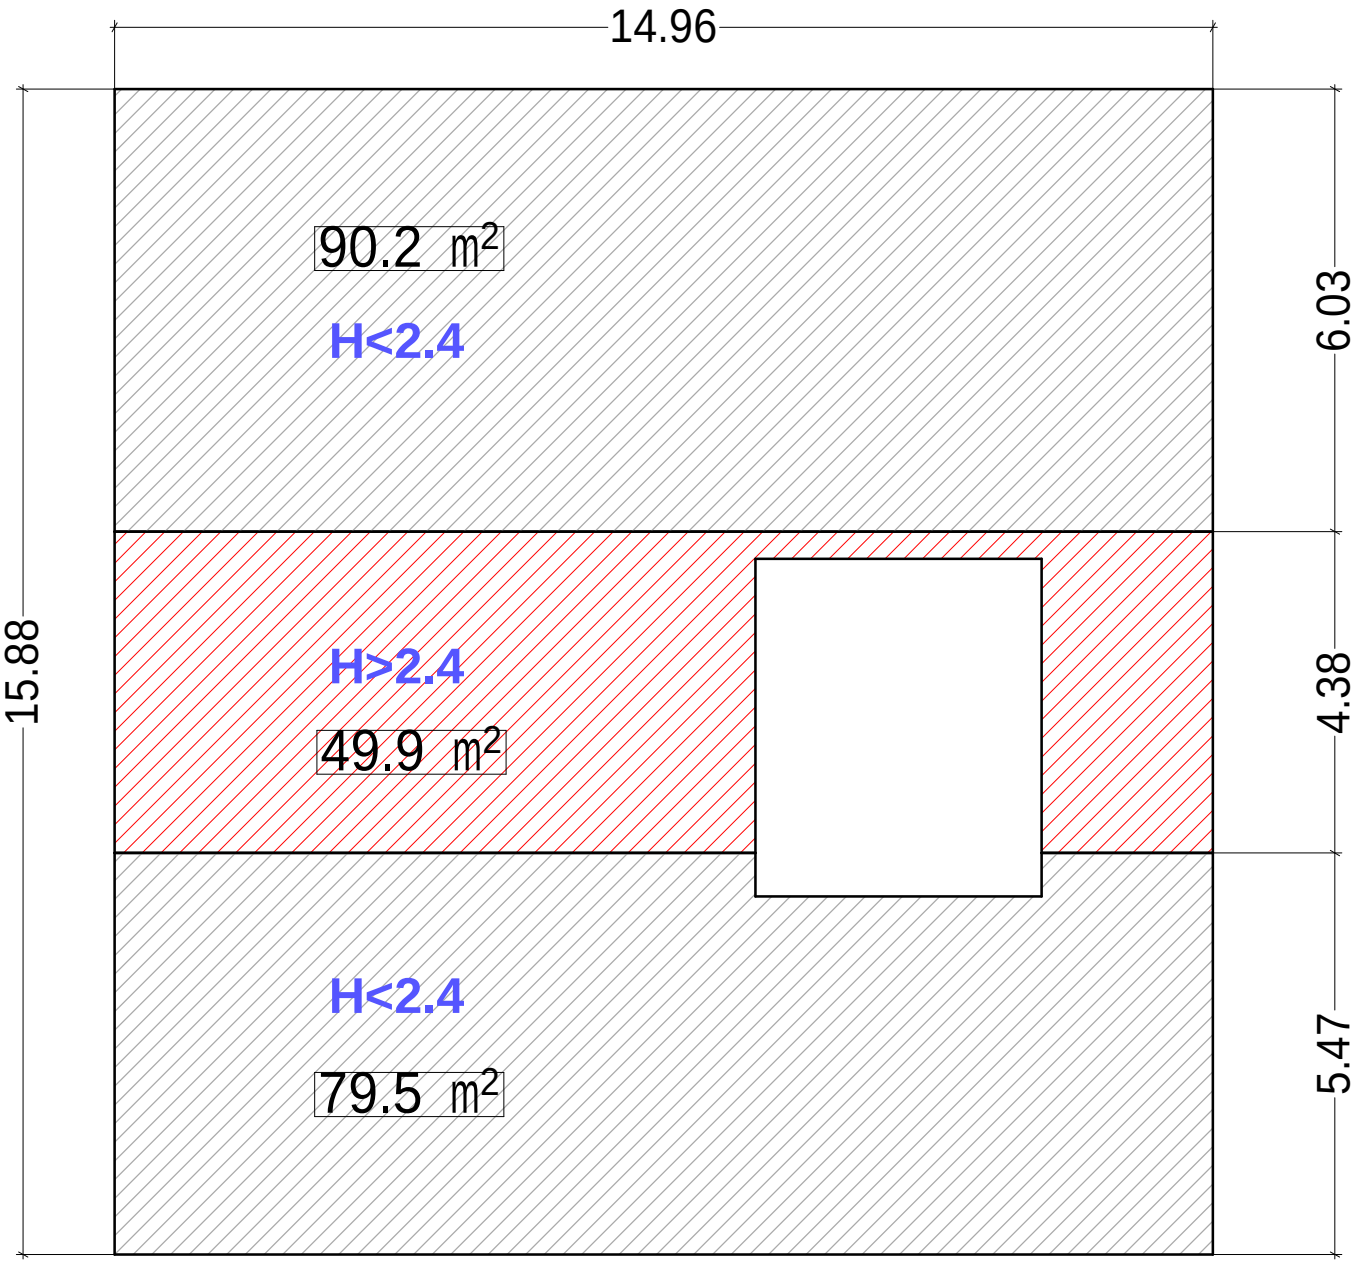

80.2+49.9+79.5=219.6 / 4 =54.9 X 3 =164.7

164.7 = 3/4 H<2.4

Tanamdeboba	gvari	xelmowera
direqtori	o.gabunia	
arqiteqtori	i.xavTasi	

damkveTi	qarTlosyoranaSvili
misamarTi	cagarelisq. #35
proeqtissaxeli	
mravalbiniani sacxovrebeli saxli	

masStabi	
1:100	META Studio
stadia	furclis # / formati
m.p.	A3