

ფასადი 1-5




შპს ემ დი ეს			მრავალბინიანი საცხოვრებელი სახლის პროექტი	
დირექტორი	ს.შვალბლიშვილი		ქალაქი თბილისი ი.აბაშიძის ქუჩა №60	სტადია: პტექტი
მთავარი არქიტექტორი	ს.შვალბლიშვილი		ფასადი 1-5	დაკმ. ფურცელი №
თანაავტორი	ქრობიტაშვილი		მასშტაბი 1:100	2016წ.

ფასადი 5-1




შპს ემ დი ეს			მრავალბინიანი საცხოვრებელი სახლის პროექტი	
დირექტორი	ს.მგალობლიშვილი		ქალაქი თბილისი ი.აბაშიძის ქუჩა №60	სტადია: პტექტი
მთავარი არქიტექტორი	ს.მგალობლიშვილი		ფასადი 5-1	დაკმ- ფურცელი №
თანაავტორი	ქრობიტაშვილი		მასშტაბი 1:100	2016წ.

ფასადი ა-დ

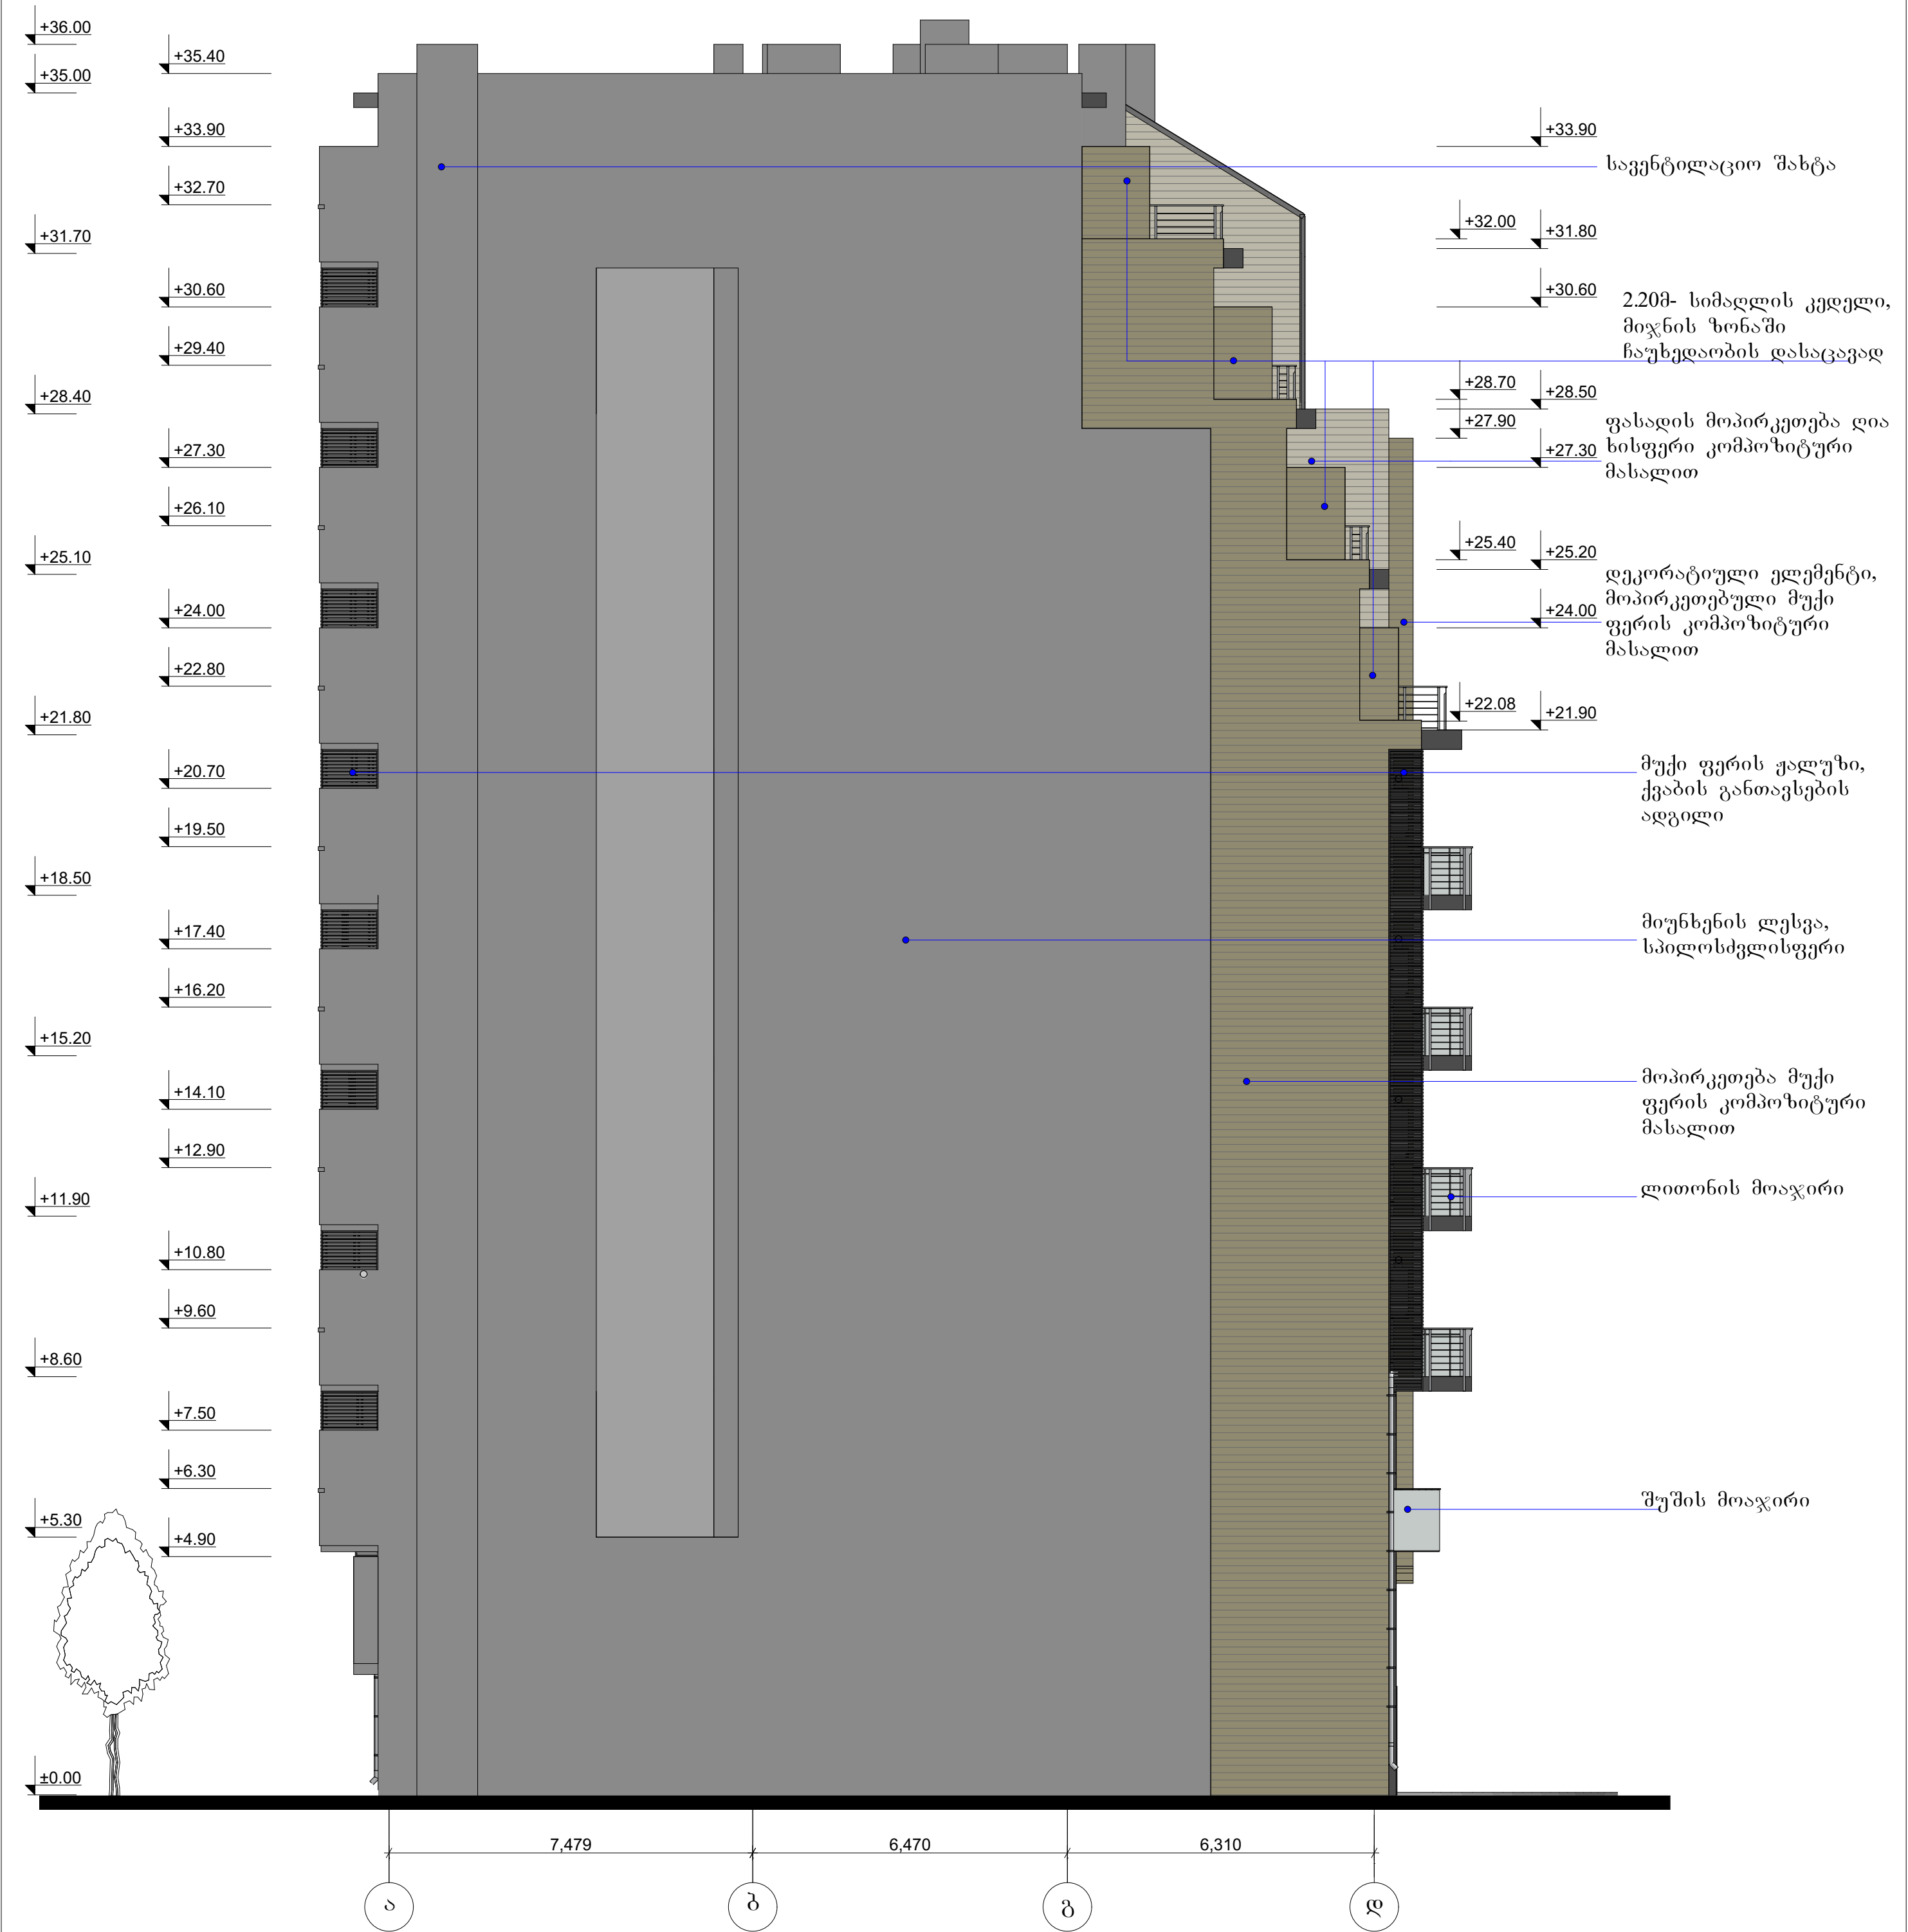

შპს ემ დი ეს			მრავალბინიანი საცხოვრებელი სახლის პროექტი	
დირექტორი	ს.შვალაბლიშვილი		ქალაქი თბილისი ი.აბაშიძის ქუჩა №60	სტადია: პტექტი
მთავარი არქიტექტორი	ს.შვალაბლიშვილი		ფასადი ა-დ	დაკმ ფურცელი №
თანაავტორი	ქრობიტაშვილი		მასშტაბი 1:100	2016წ.

ფასადი დ-ა

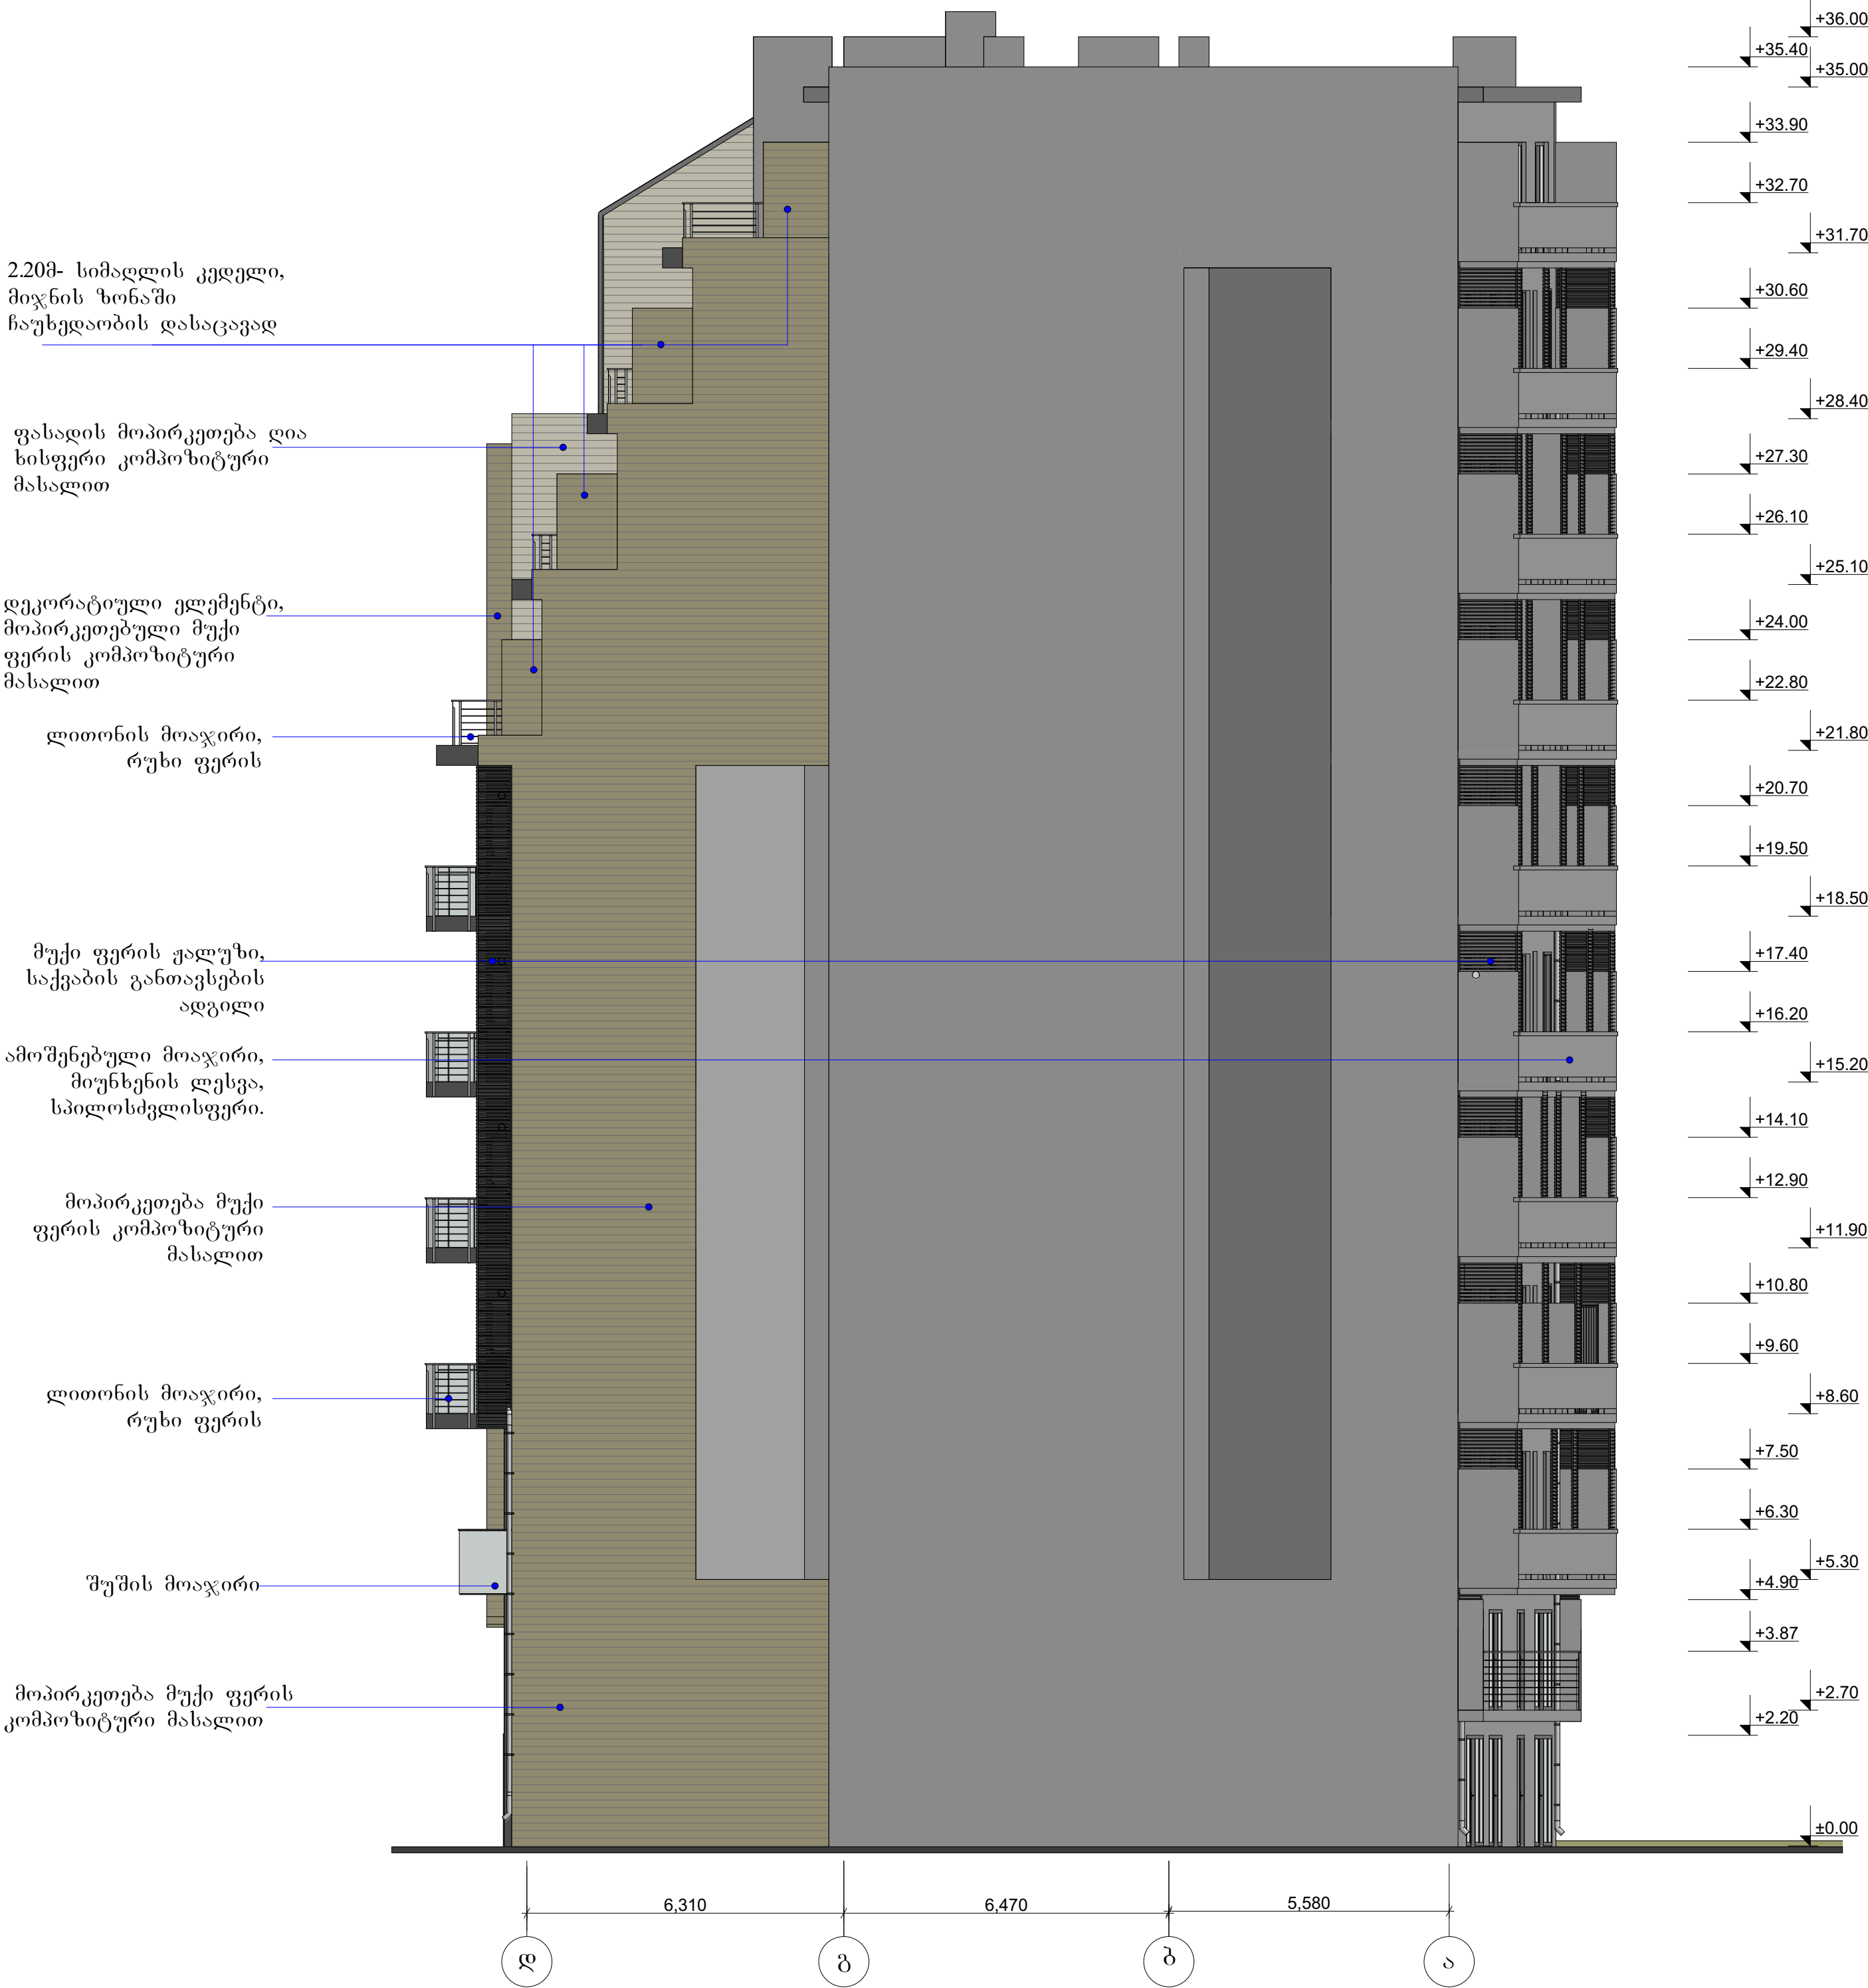

შპს ემ დი ეს			მრავალბინიანი საცხოვრებელი სახლის პროექტი	
დირექტორი	ს.მგალობლიშვილი		ქალაქი თბილისი ი.აბაშიძის ქუჩა №60	სტადია: პტექტი
მთავარი არქიტექტორი	ს.მგალობლიშვილი		ფასადი დ-ა	დაკვ. ფურცელი №
თანაავტორი	ქრობიტაშვილი		მასშტაბი 1-100	2016წ.