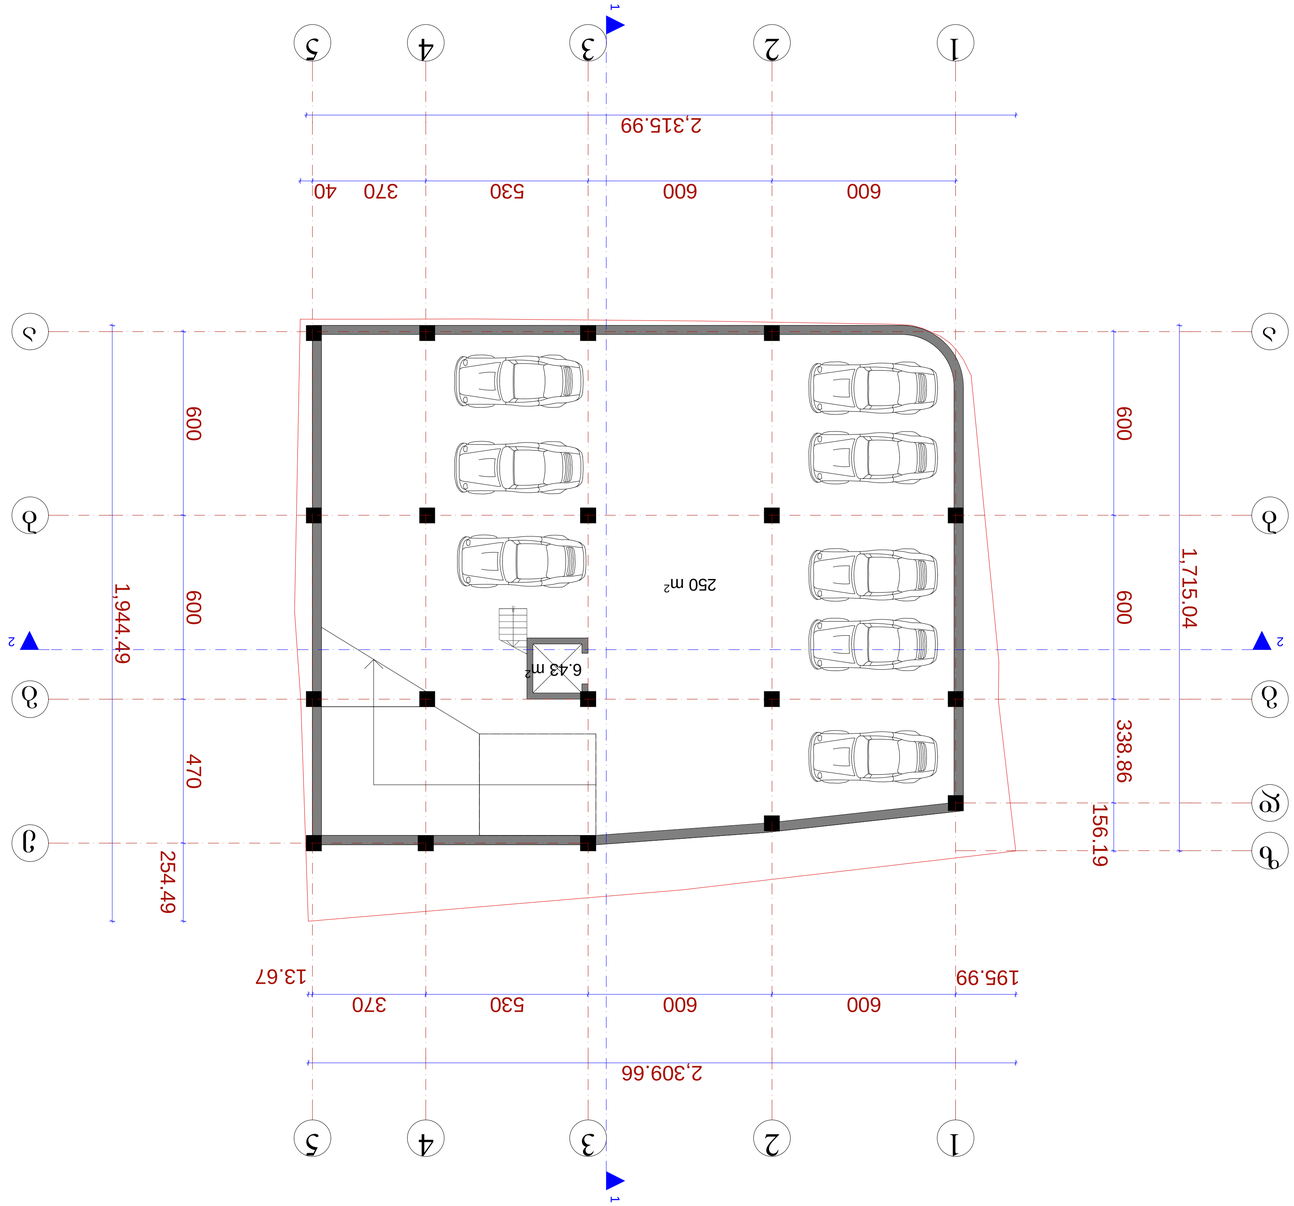



გეგმა -3.00 ნიშნულზე მ.: 1-100

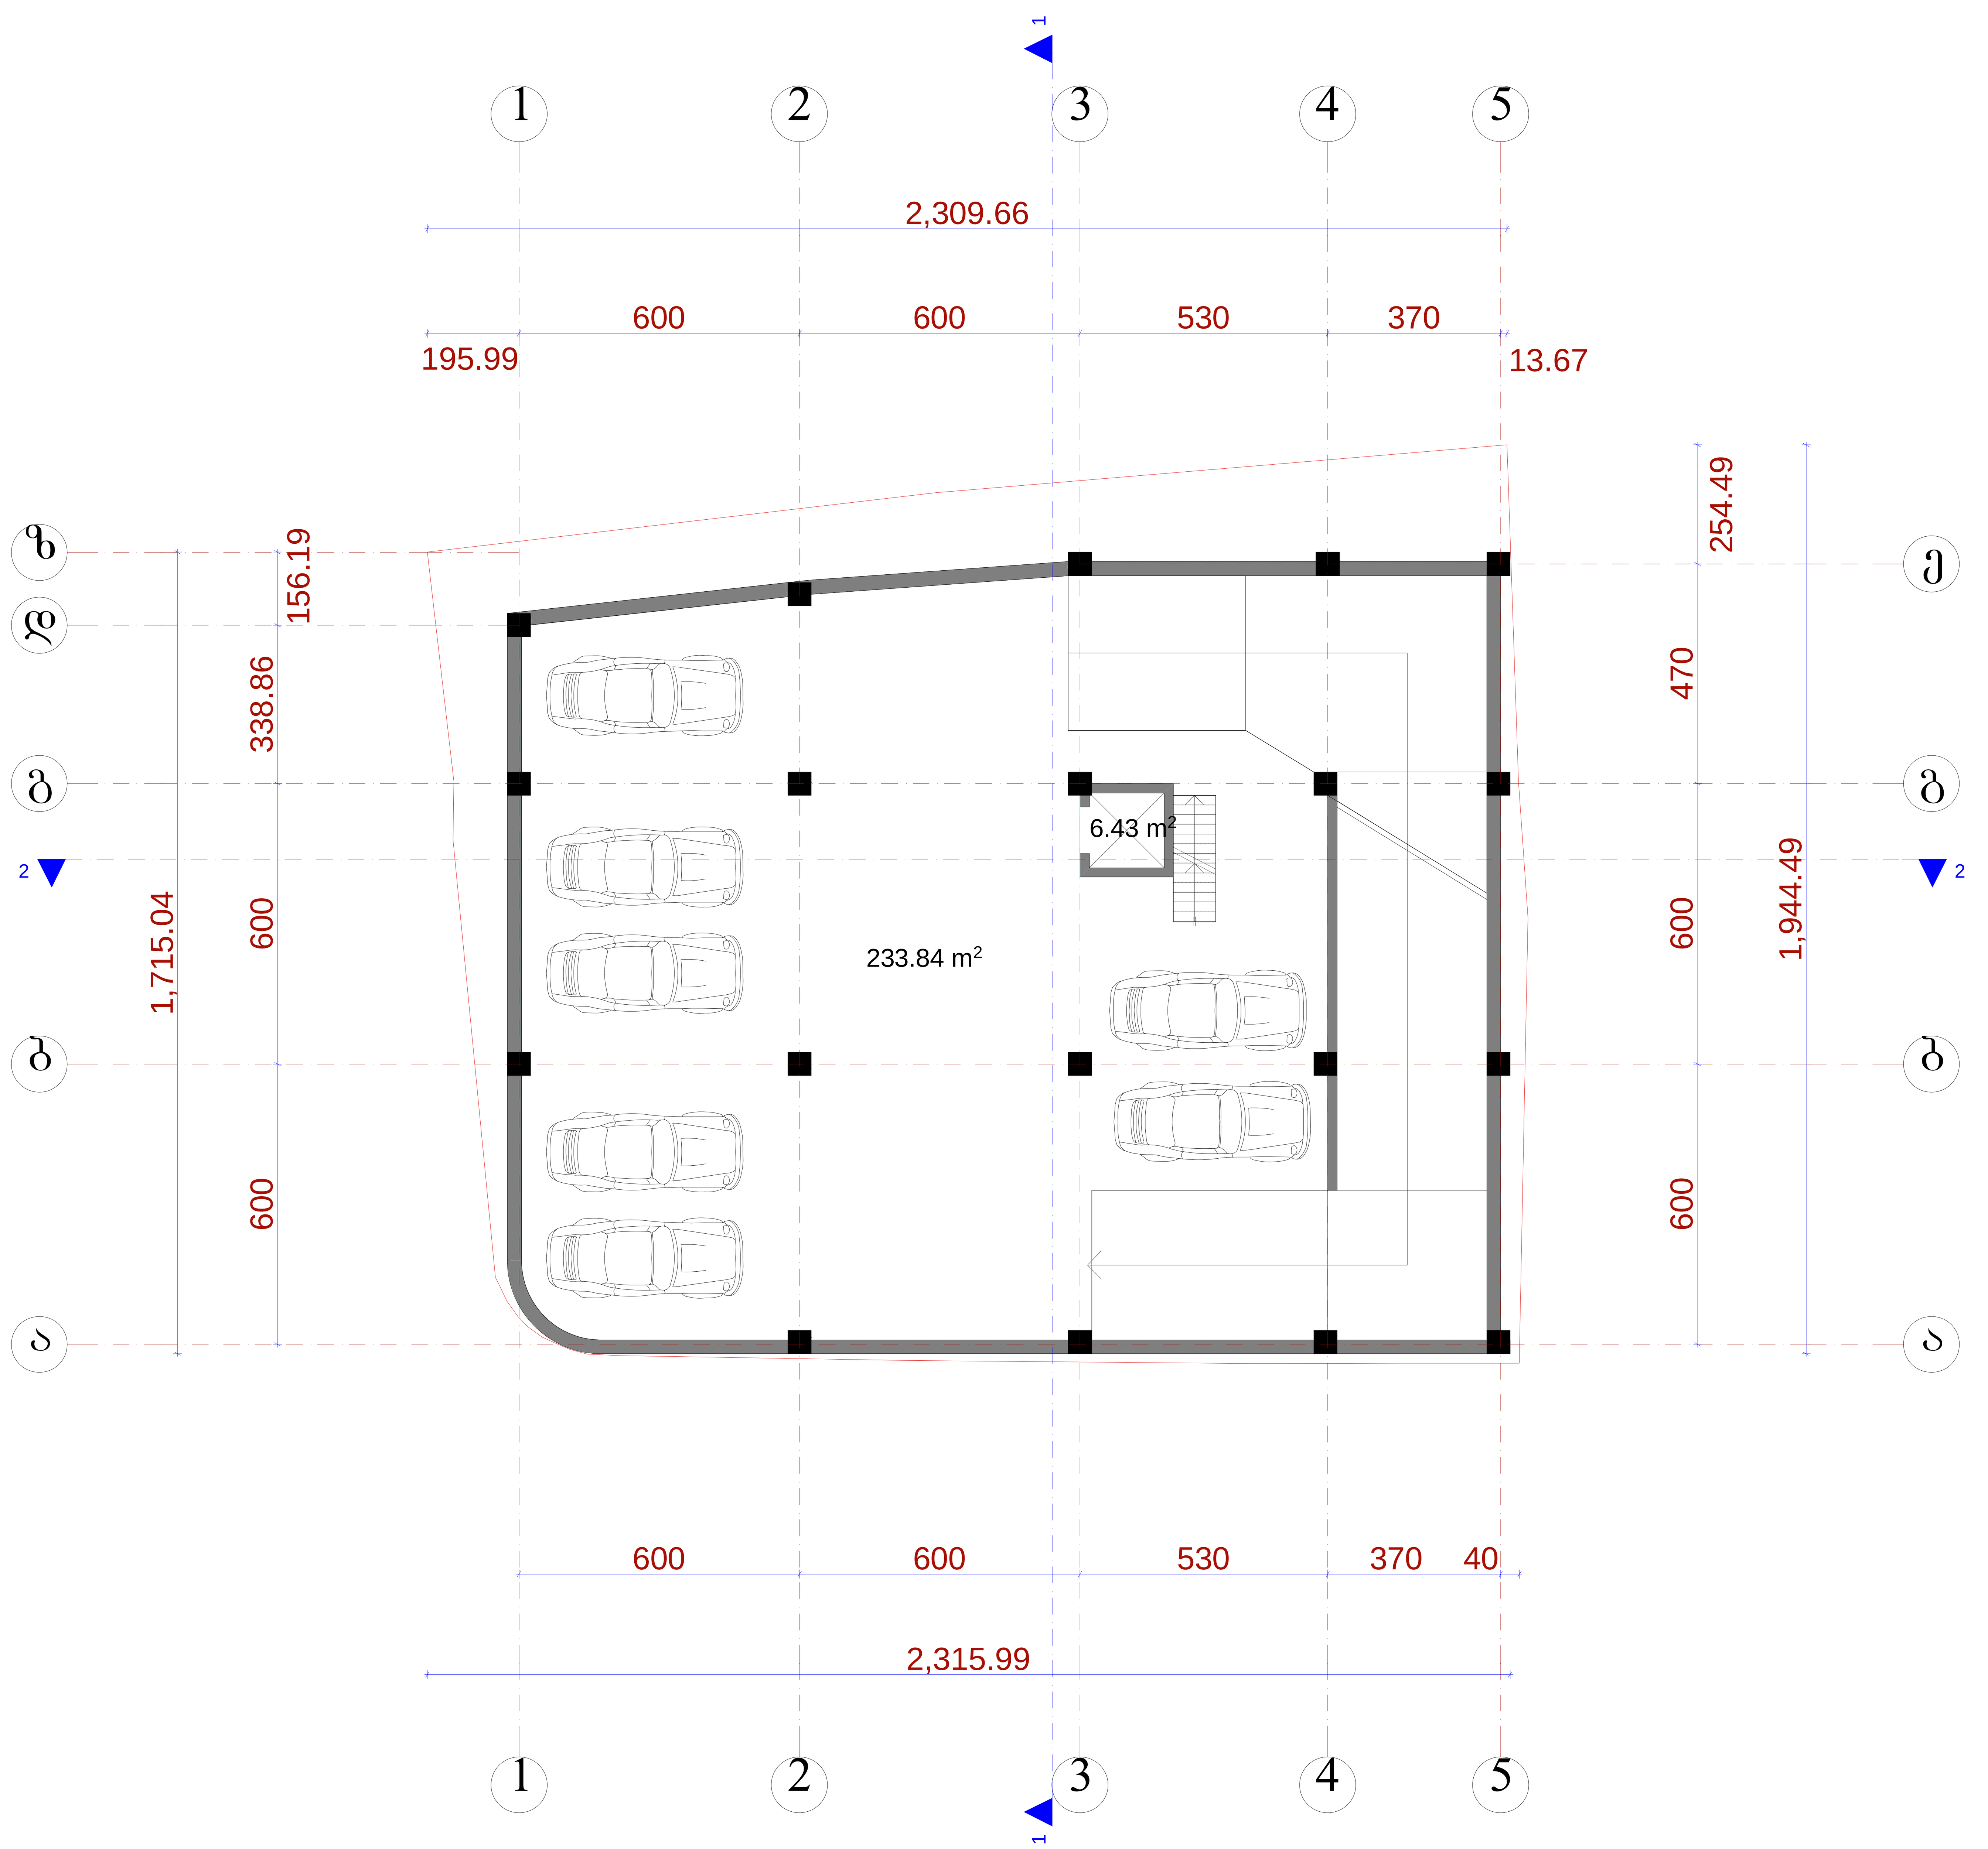

	შ.პ.ს. „ამფიონი"					
დირექტორი		მ.ჩხაიძე	მრავალბინიანი საცხოვრებელი სახლი ვაკე-საბურთალოს რ-ში, ბარნოვის ქ. №84			
პრ.მთ.არქიტ		მ.ჩხაიძე				
პრ.ავტორი		ნ.სვანიძე				
შეასრულა		მ.აბაიშვილი	მ 1:100	სტადია	ფურც.	ფურც.რ.
პრ.მთ. კონს.		მ.მექვაბიშვილი	გეგმა -3.00 ნიშნულზე	პრ.		
შეამოწმა		მ.ჩხაიძე		დაკვეთა №		


გეგმა 4.95 ნიშნულზე მ: 1-100

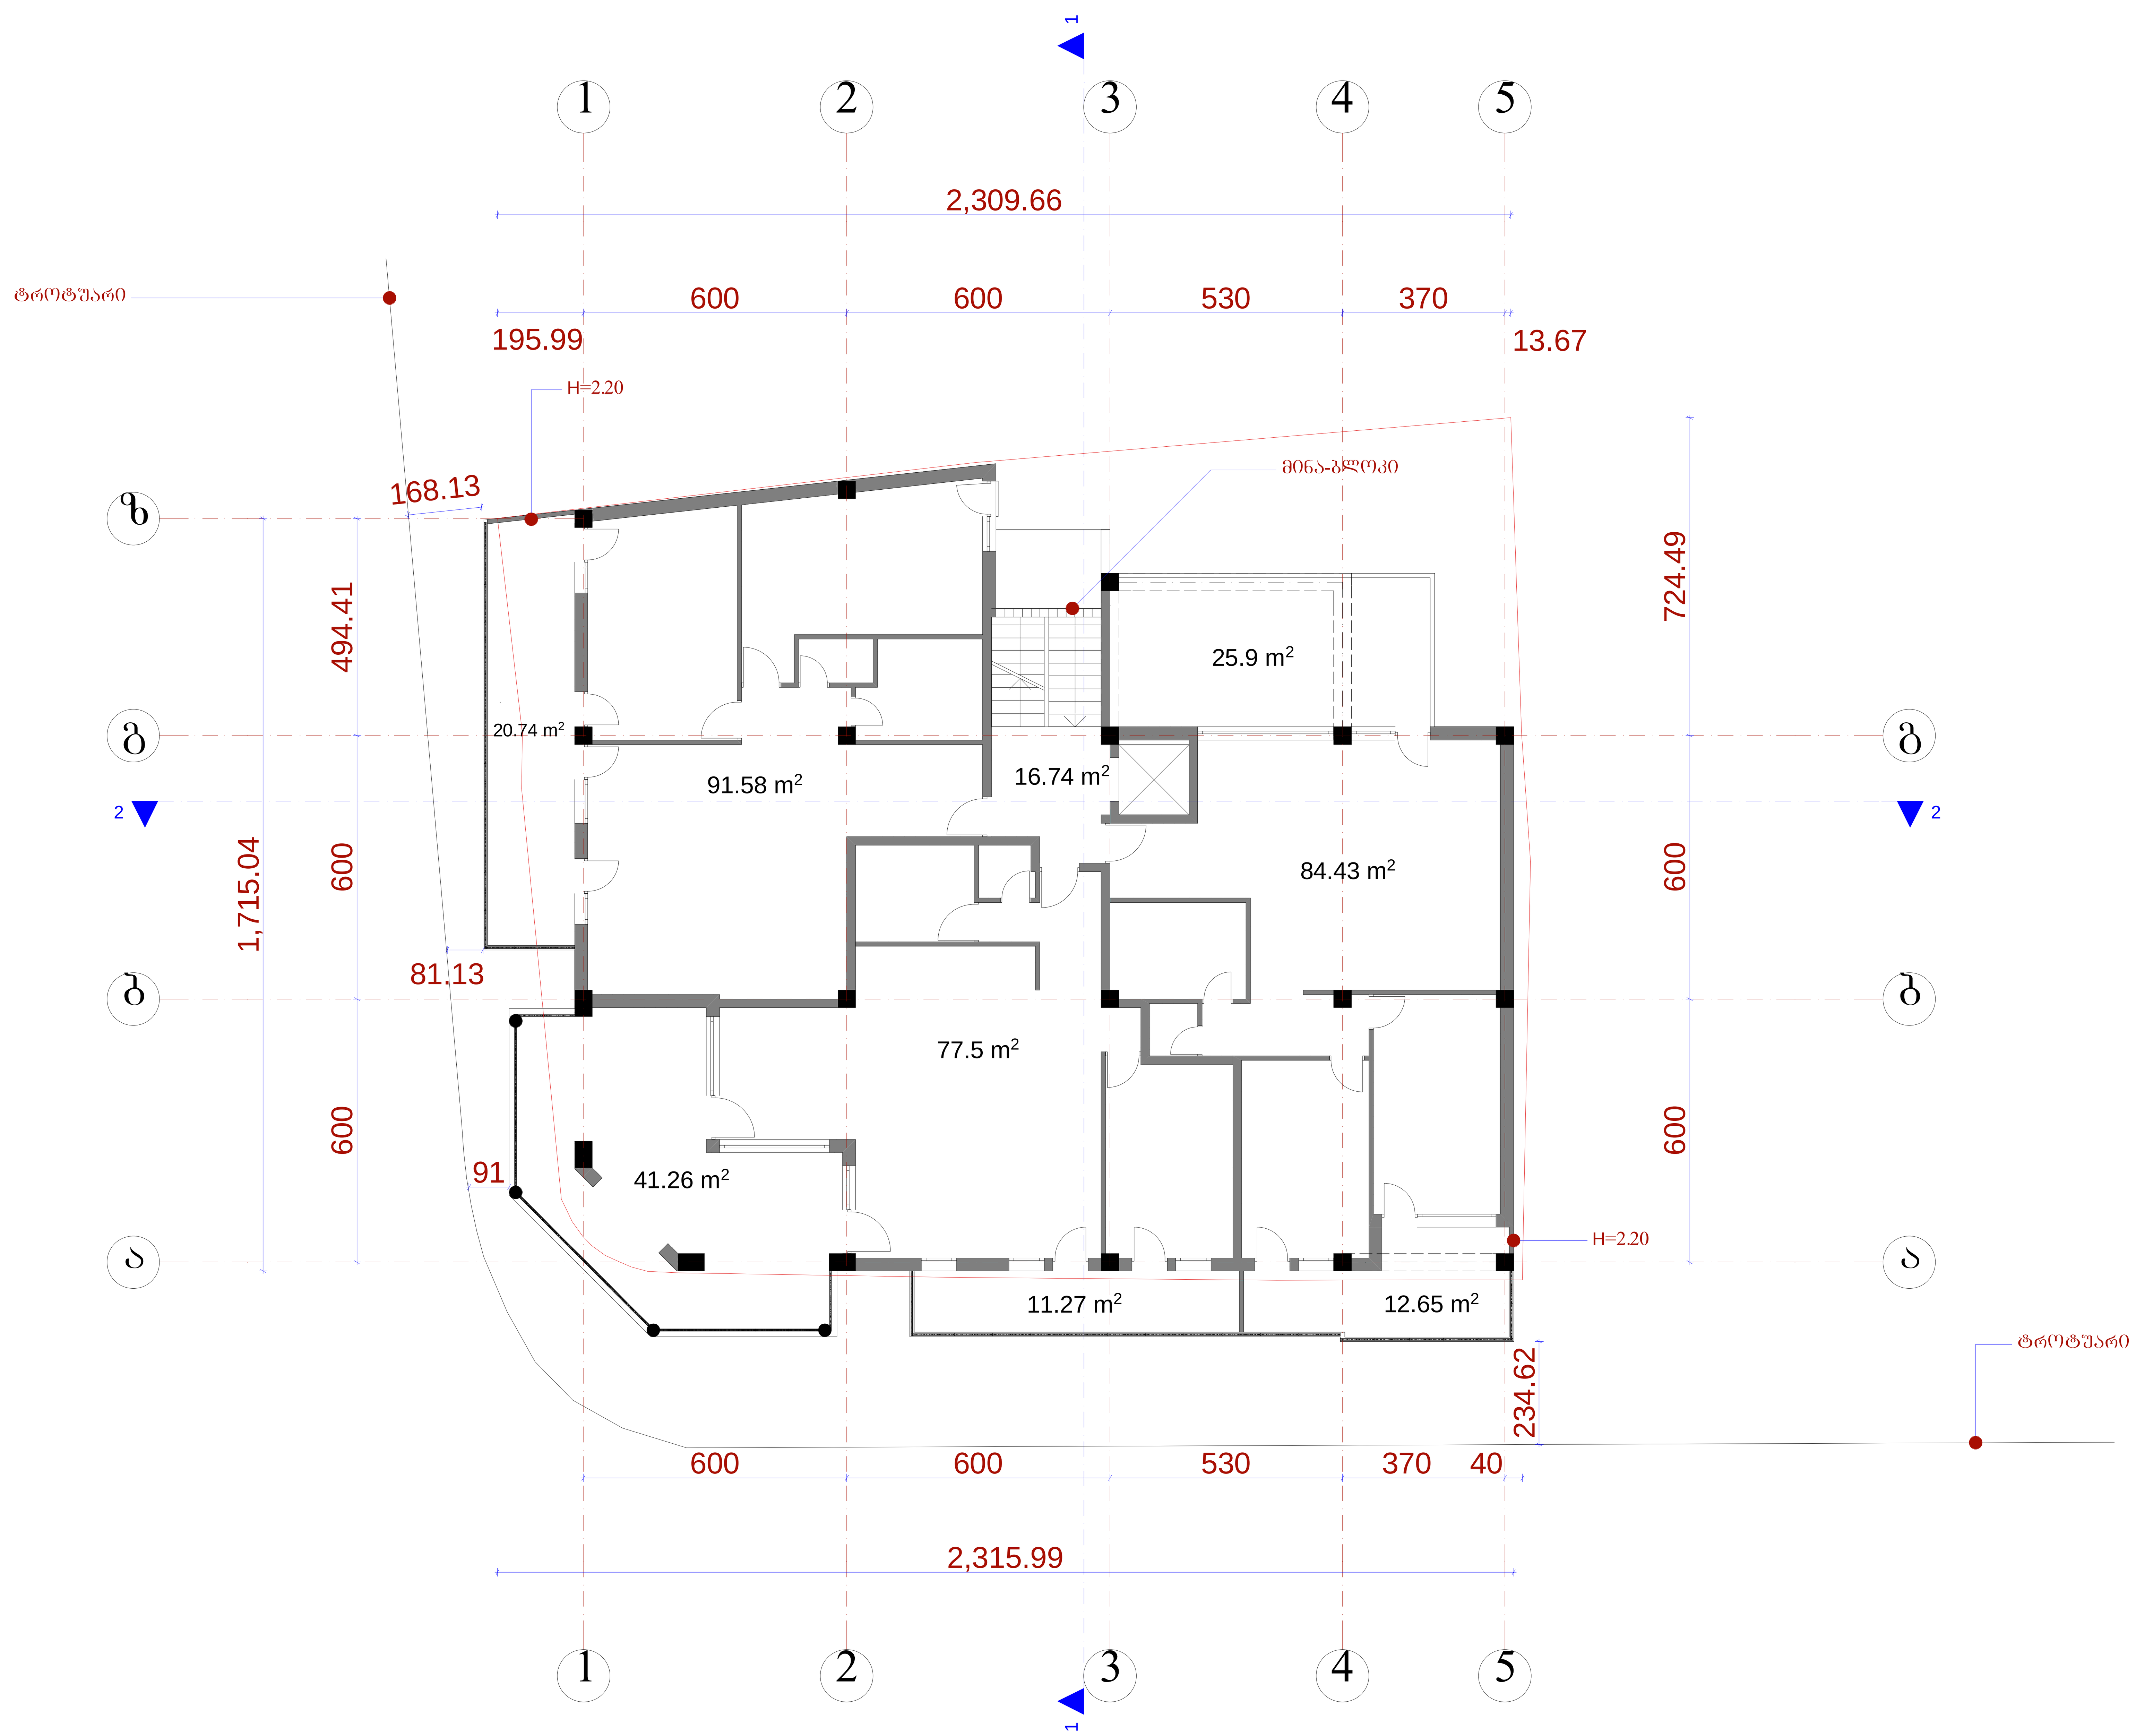

	შ.პ.ს. „ამფიონი"				
დირექტორი		მ.ჩხაიძე	მრავალბინიანი საცხოვრებელი სახლი ვაკე-საბურთალოს რ-ში, ბარნოვის ქ. №84		
პრ.მთ.არქიტ		მ.ჩხაიძე			
პრ.ავტორი		ნ.სვანიძე			
შეასრულა		მ.აბაიშვილი	მ 1:100	სტადია	ფურც.	ფურც.რ.
პრ.მთ. კონს.		მ.მექვაბიშვილი	გეგმა 4.95 ნიშნულზე	პრ.		
შეამოწმა		მ.ჩხაიძე		დაკვეთა №		

გეგმა 8.25 ნიშნულზე მ.: 1-100

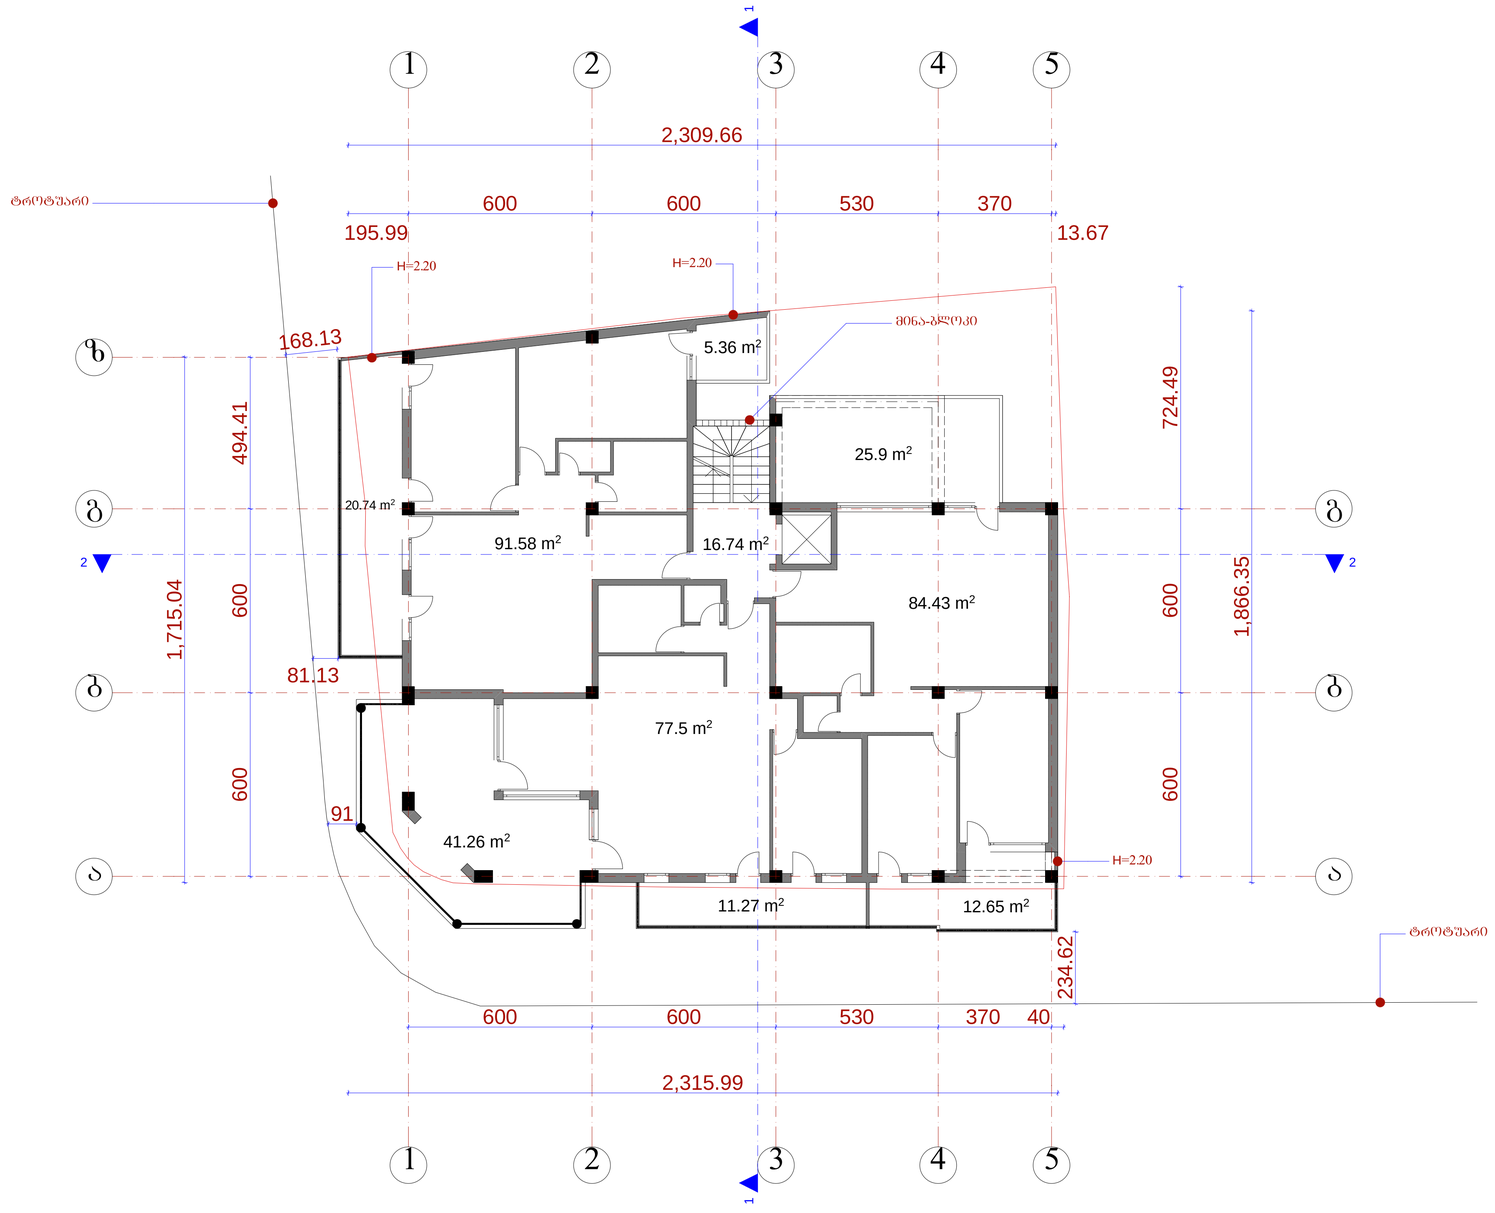

	შ.პ.ს. „ამფიონი"				
დირექტორი		მ.ხახაიძე	მრავალბინიანი საცხოვრებელი სახლი ვაკე-საბურთალოს რ-ში, ბარნოვის ქ. №84		
არ.მთ.არქიტ		მ.ხახაიძე			
პრ.აქტორი		ნ.სვანიძე			
შესრულა		მ.აბაიშვილი	მ 1:100	სტადიაშუალ.	შუალრ.
არ.მთ. კონს.		მ.მელქაბაიშვილი	გეგმა 8.25 ნიშნულზე	არ.	
შესამოწმა		მ.ხახაიძე		დაგეგმია №	

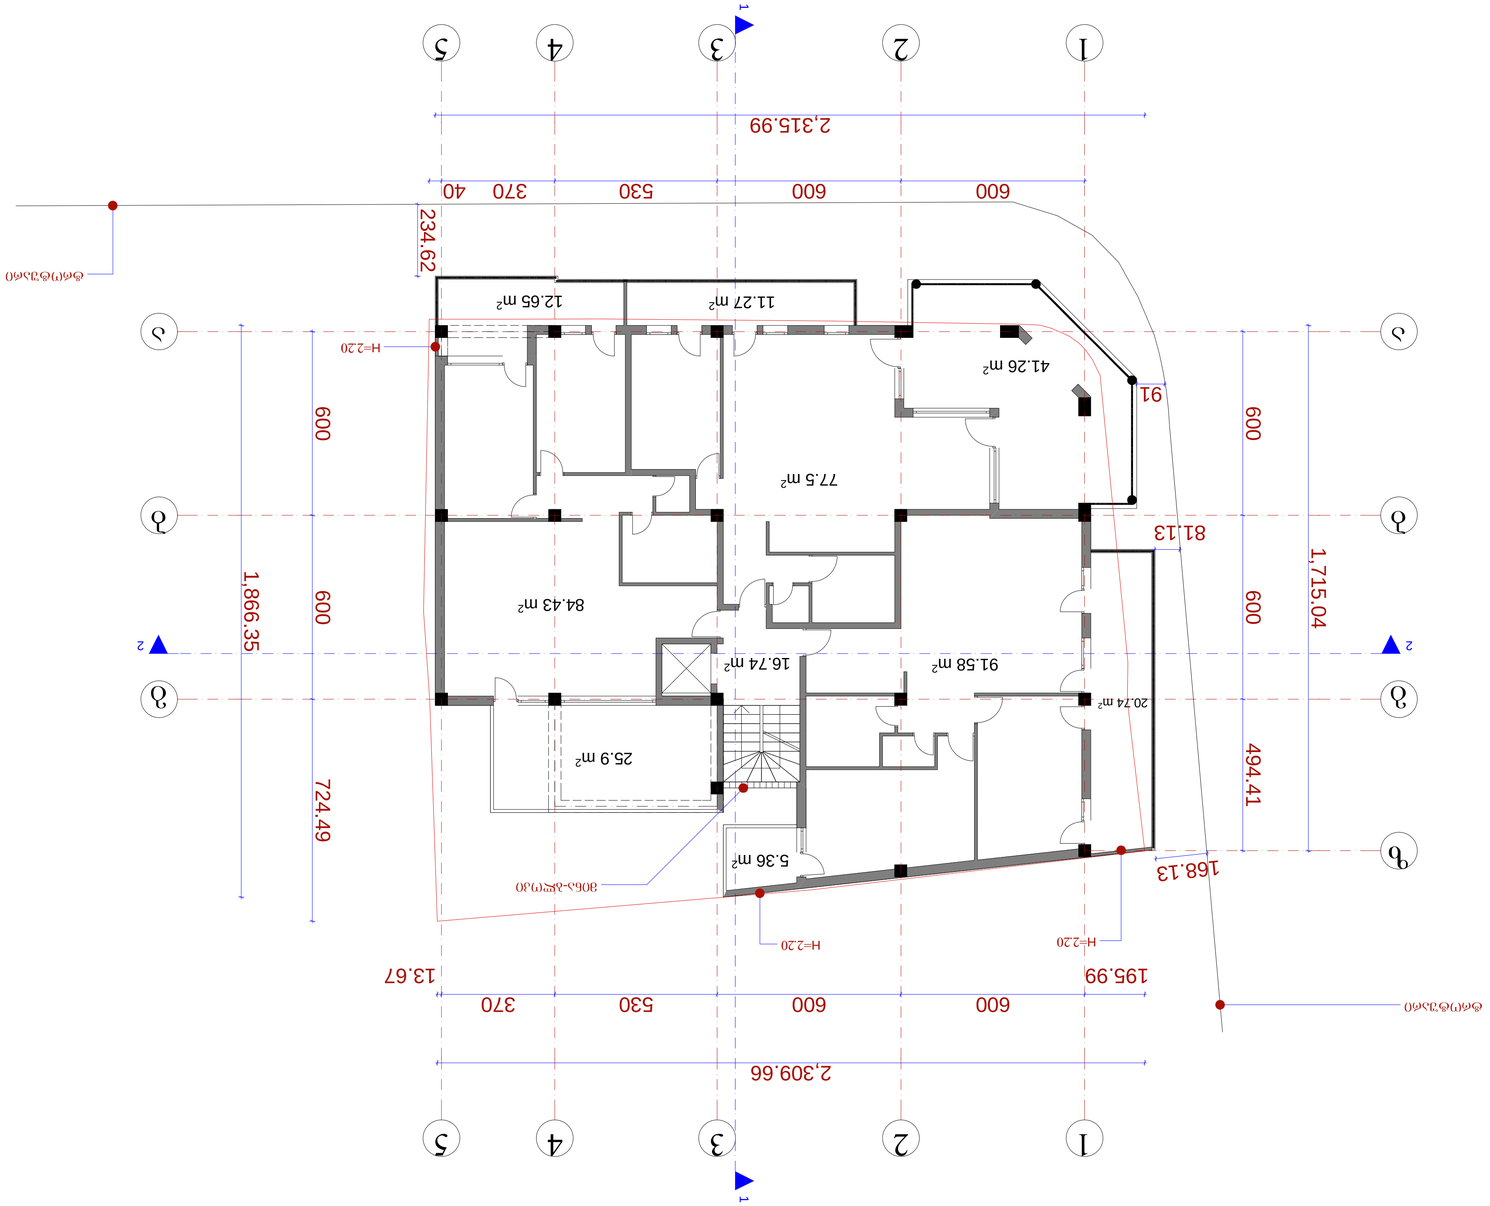




გეგმა 18.15 ნიშნულზე მ.: 1-100

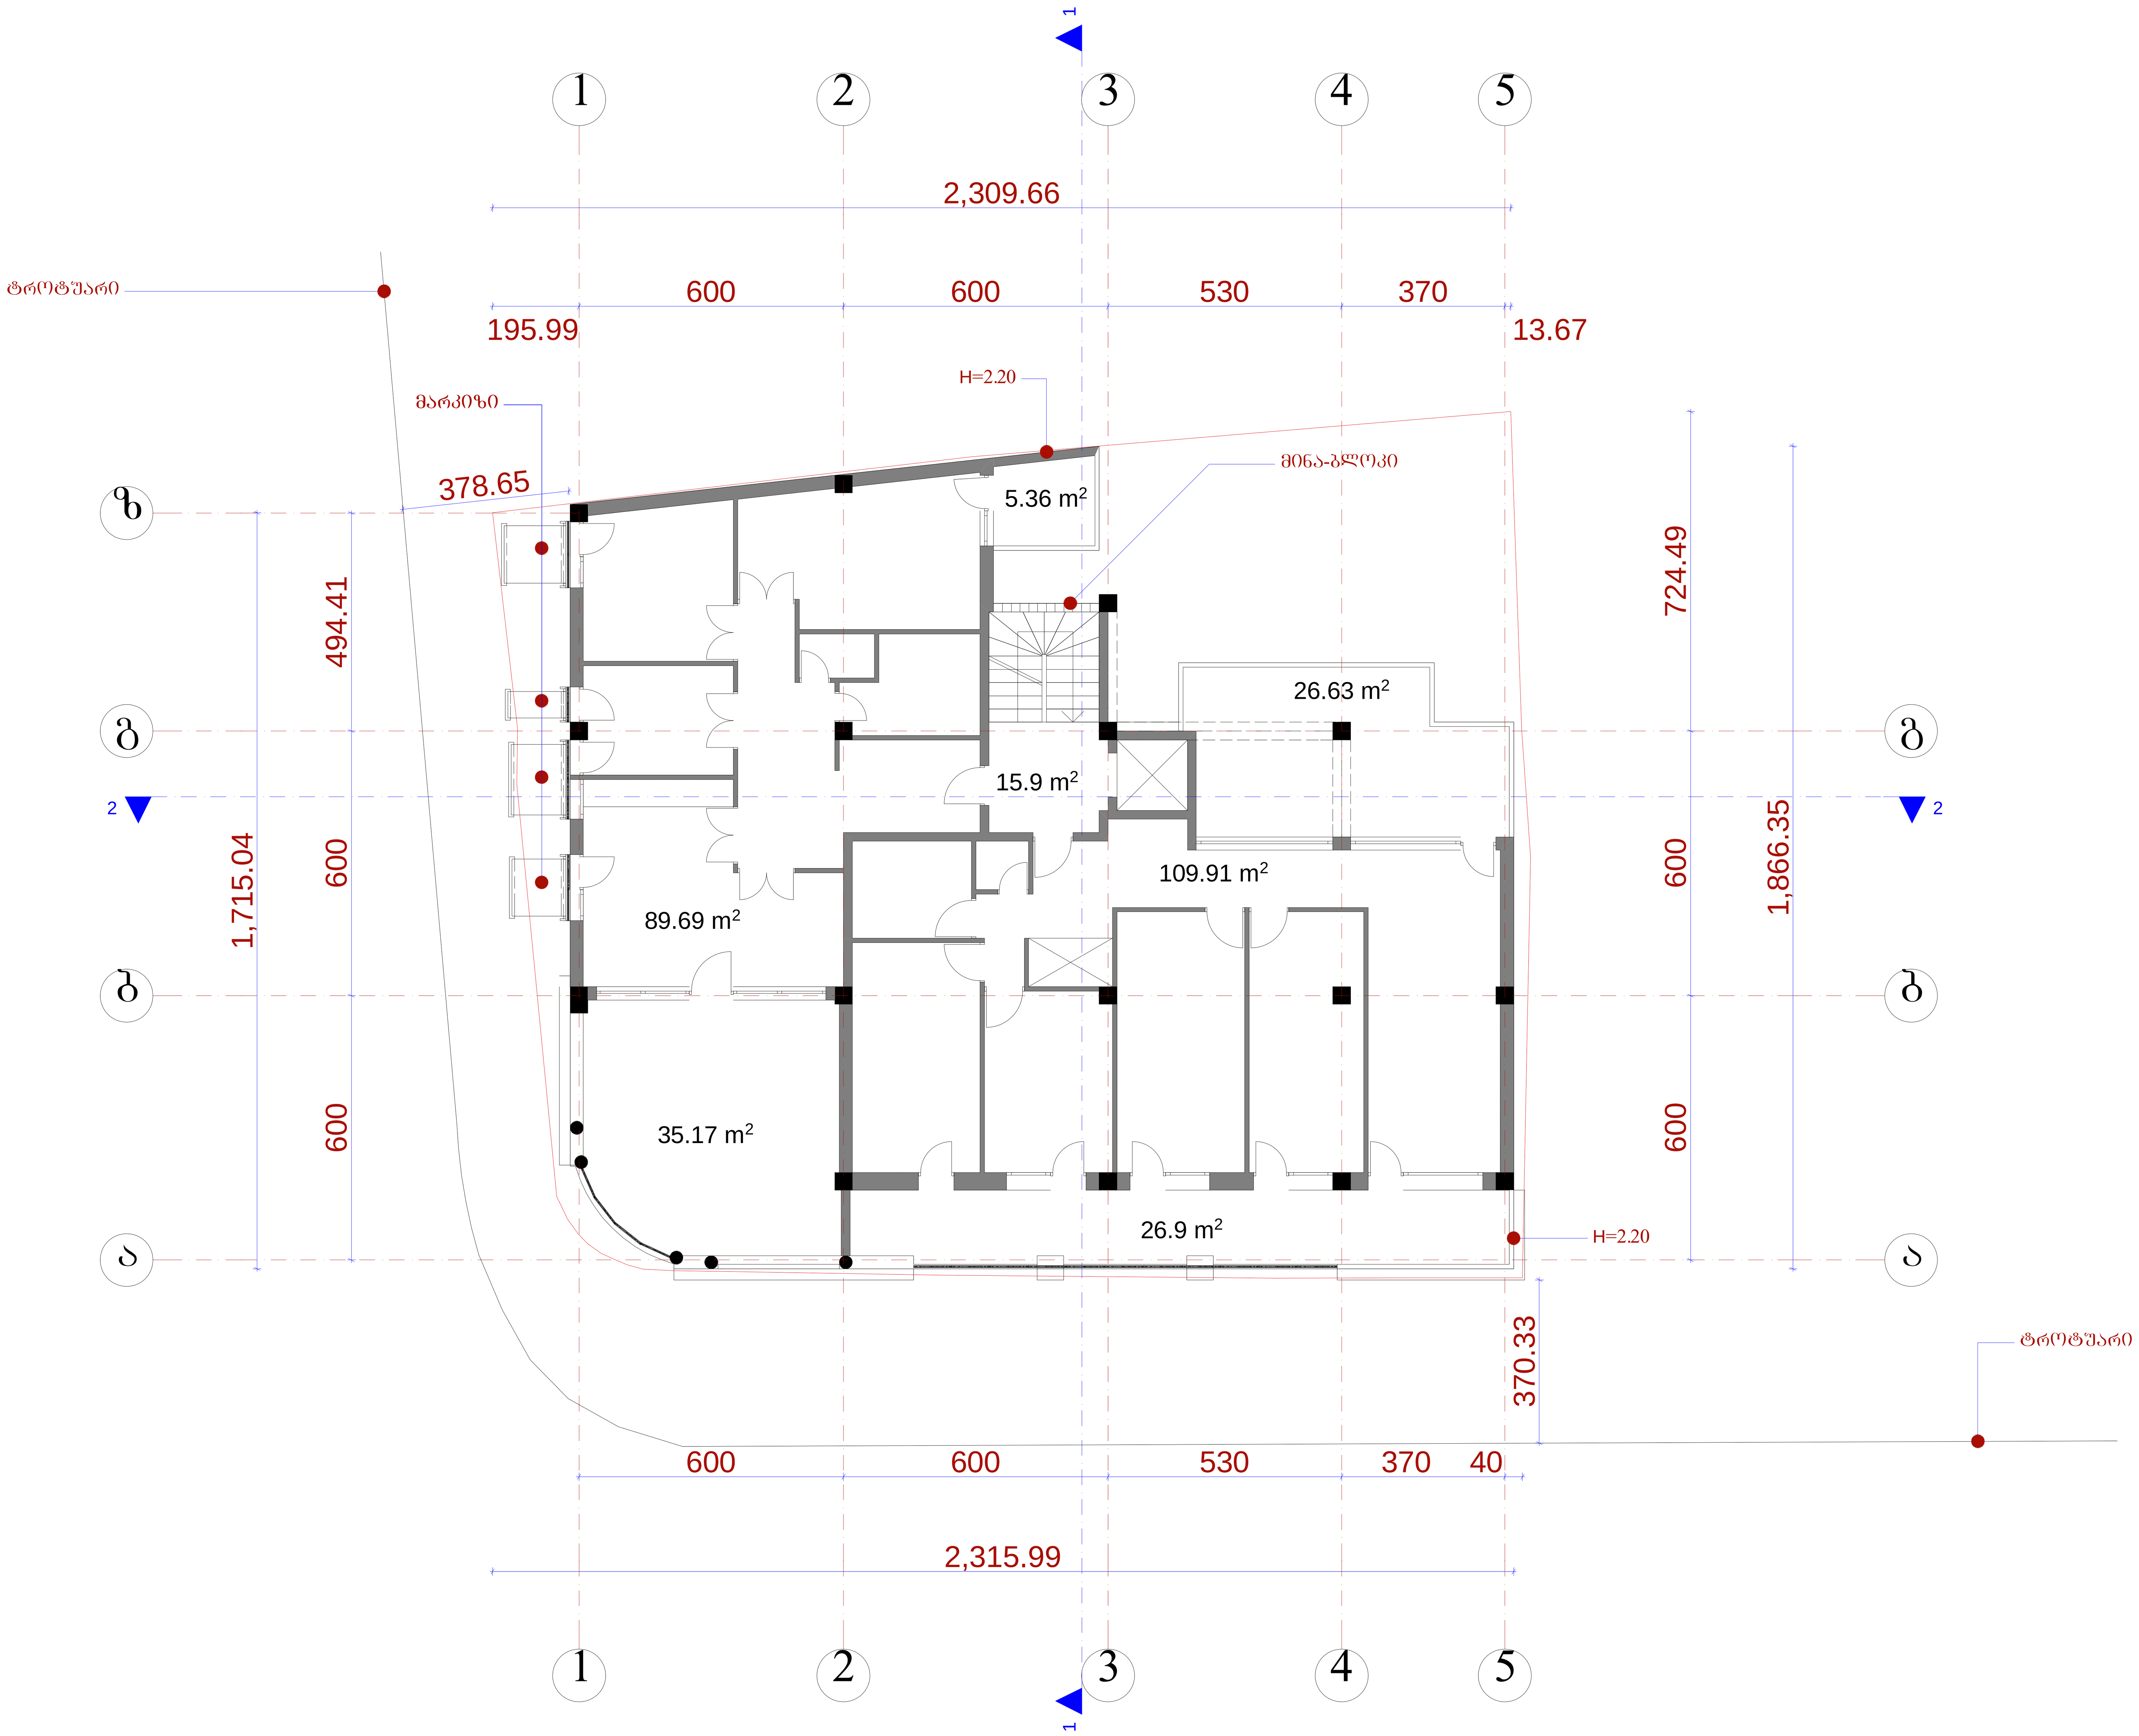

	შ.პ.ს. „ამფიონი"			
დირექტორი	მ.ჩხაიძე	მრავალბინიანი საცხოვრებელი სახლი ვაკე-საბურთალოს რ-ში, ბარნოვის ქ. №84		
პრ.მთ.არქიტ	მ.ჩხაიძე			
პრ.ავტორი	ნ.სვანიძე			
შეასრულა	მ.აბაიშვილი	მ 1:100	სტადია ფურც.	ფურც.რ.
პრ.მთ. კონს.	მ.მექვაბიშვილი	გეგმა 18.15 ნიშნულზე	პრ.	
შეამოწმა	მ.ჩხაიძე		დაკვეთა №	

ბეჭმა 21.45 ნიშნულზე მ.: 1-100

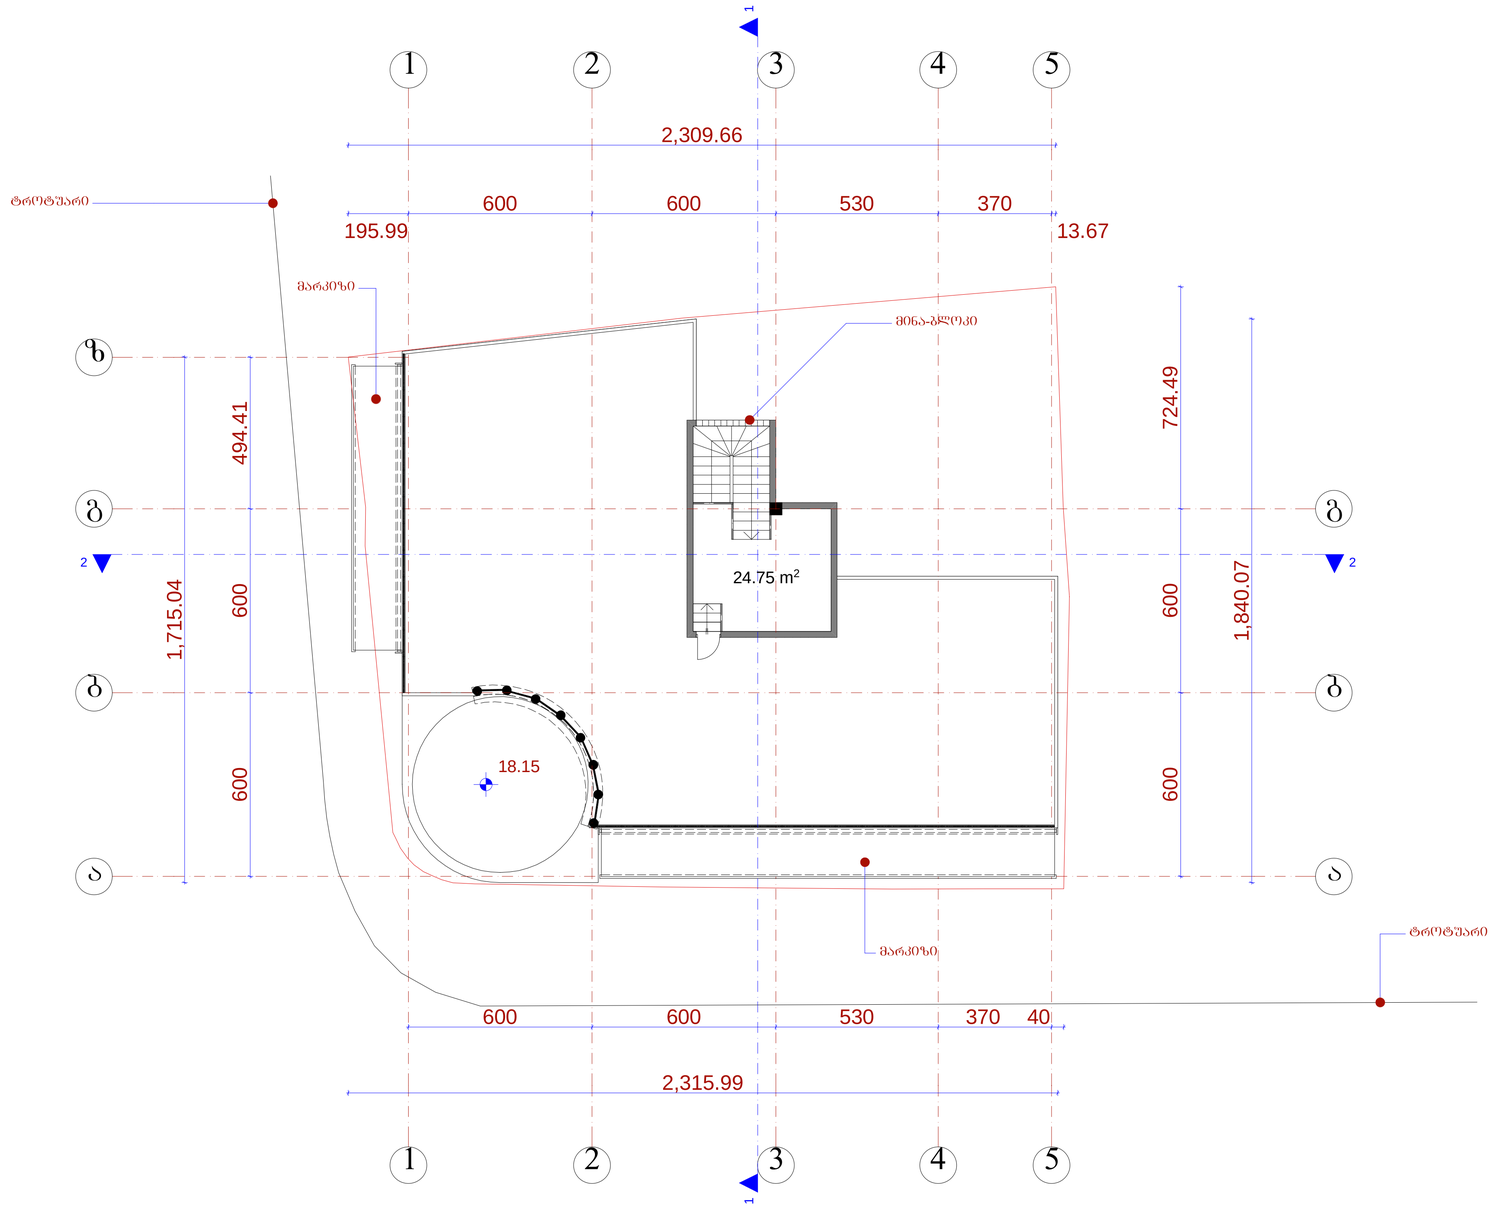

	შ.პ.ს. „ამფიონი"				
დირექტორი		მჭახიძე	მრავალბინიანი საცხოვრებელი სახლი ვაკე-საბურთალოს რ-ში, ბარნოვის ქ. №84		
არ.მთ.არქიტ		მჭახიძე			
არ.ავტორი		ნ.ხვანიძე			
შესრულა		მ.აბაიშვილი	მ 1:100	სტადია	ფურც.	ფურც.
არ.მთ. კონს.		მ.მექვაბიშვილი	ბეჭმა 21.45 ნიშნულზე	არ.		
შეამოწმა		მჭახიძე		დაკვეთა №		

