

წინანდლის ქ. №9 (01.17.13.001.328)

Line Table						
LINE	LENGTH	BEARING	X-START	Y-START	X-END	Y-END
L1	10.85	S00°00'00"E	4615259.84	485761.78	4615248.99	485761.78
L2	2.93	S88°02'42"W	4615248.99	485761.78	4615248.89	485758.85
L3	3.74	S00°00'00"E	4615248.89	485758.85	4615245.15	485758.85
L4	8.78	S00°00'00"E	4615245.15	485758.85	4615236.38	485758.85
L5	17.47	S00°00'00"E	4615236.38	485758.85	4615218.90	485758.85
L6	44.84	S89°55'09"W	4615218.90	485758.85	4615218.84	485714.01
L7	31.94	N89°00'37"W	4615218.84	485714.01	4615219.39	485682.07
L8	1.66	N00°00'00"E	4615219.39	485682.07	4615221.05	485682.07
L9	4.51	N70°56'07"E	4615221.05	485682.07	4615222.53	485686.33
L10	5.00	N49°54'23"E	4615222.53	485686.33	4615225.75	485690.15
L11	10.52	N46°08'56"E	4615225.75	485690.15	4615233.04	485697.74
L12	1.76	N33°48'28"E	4615233.04	485697.74	4615234.50	485698.72
L13	5.94	N22°15'00"W	4615234.50	485698.72	4615240.00	485696.47
L14	1.25	N59°29'41"E	4615240.00	485696.47	4615240.63	485697.54
L15	3.73	N14°20'22"E	4615240.63	485697.54	4615244.24	485698.47
L16	15.66	N05°37'32"E	4615244.24	485698.47	4615259.82	485700.00
L17	0.82	N82°02'30"W	4615259.82	485700.00	4615259.93	485699.19
L18	0.47	N03°22'07"E	4615259.93	485699.19	4615260.41	485699.22
L19	1.10	S84°31'35"E	4615260.41	485699.22	4615260.30	485700.31
L20	14.67	N14°54'30"E	4615260.30	485700.31	4615274.48	485704.09
L21	12.79	N01°08'38"E	4615274.48	485704.09	4615287.27	485704.35
L22	28.82	N01°09'11"E	4615287.27	485704.35	4615316.08	485704.93
L23	6.91	S89°52'35"E	4615316.08	485704.93	4615316.07	485711.84
L24	36.48	S89°32'12"E	4615316.07	485711.84	4615315.77	485748.32
L25	7.42	S89°55'25"E	4615315.77	485748.32	4615315.76	485755.73
L26	2.86	S89°54'07"E	4615315.76	485755.73	4615315.76	485758.59
L27	7.52	S01°40'42"W	4615315.76	485758.59	4615308.24	485758.37
L28	14.03	S01°39'15"W	4615308.24	485758.37	4615294.22	485757.97
L29	3.55	S01°41'33"W	4615294.22	485757.97	4615290.67	485757.86
L30	7.02	N89°28'13"E	4615290.67	485757.86	4615290.73	485764.88
L31	11.22	S00°50'40"E	4615290.73	485764.88	4615279.52	485765.05
L32	9.64	S00°33'54"W	4615279.52	485765.05	4615269.88	485764.95
L33	3.17	N90°00'00"W	4615269.88	485764.95	4615269.88	485761.78
L34	4.36	S00°00'00"E	4615269.88	485761.78	4615265.53	485761.78
L35	5.69	S00°00'00"E	4615265.53	485761.78	4615259.84	485761.78

4615350

485700

14ძხ.

10ძხ

10ძახ

ძახ

ძახ

გენგეგმა მ. 1:500

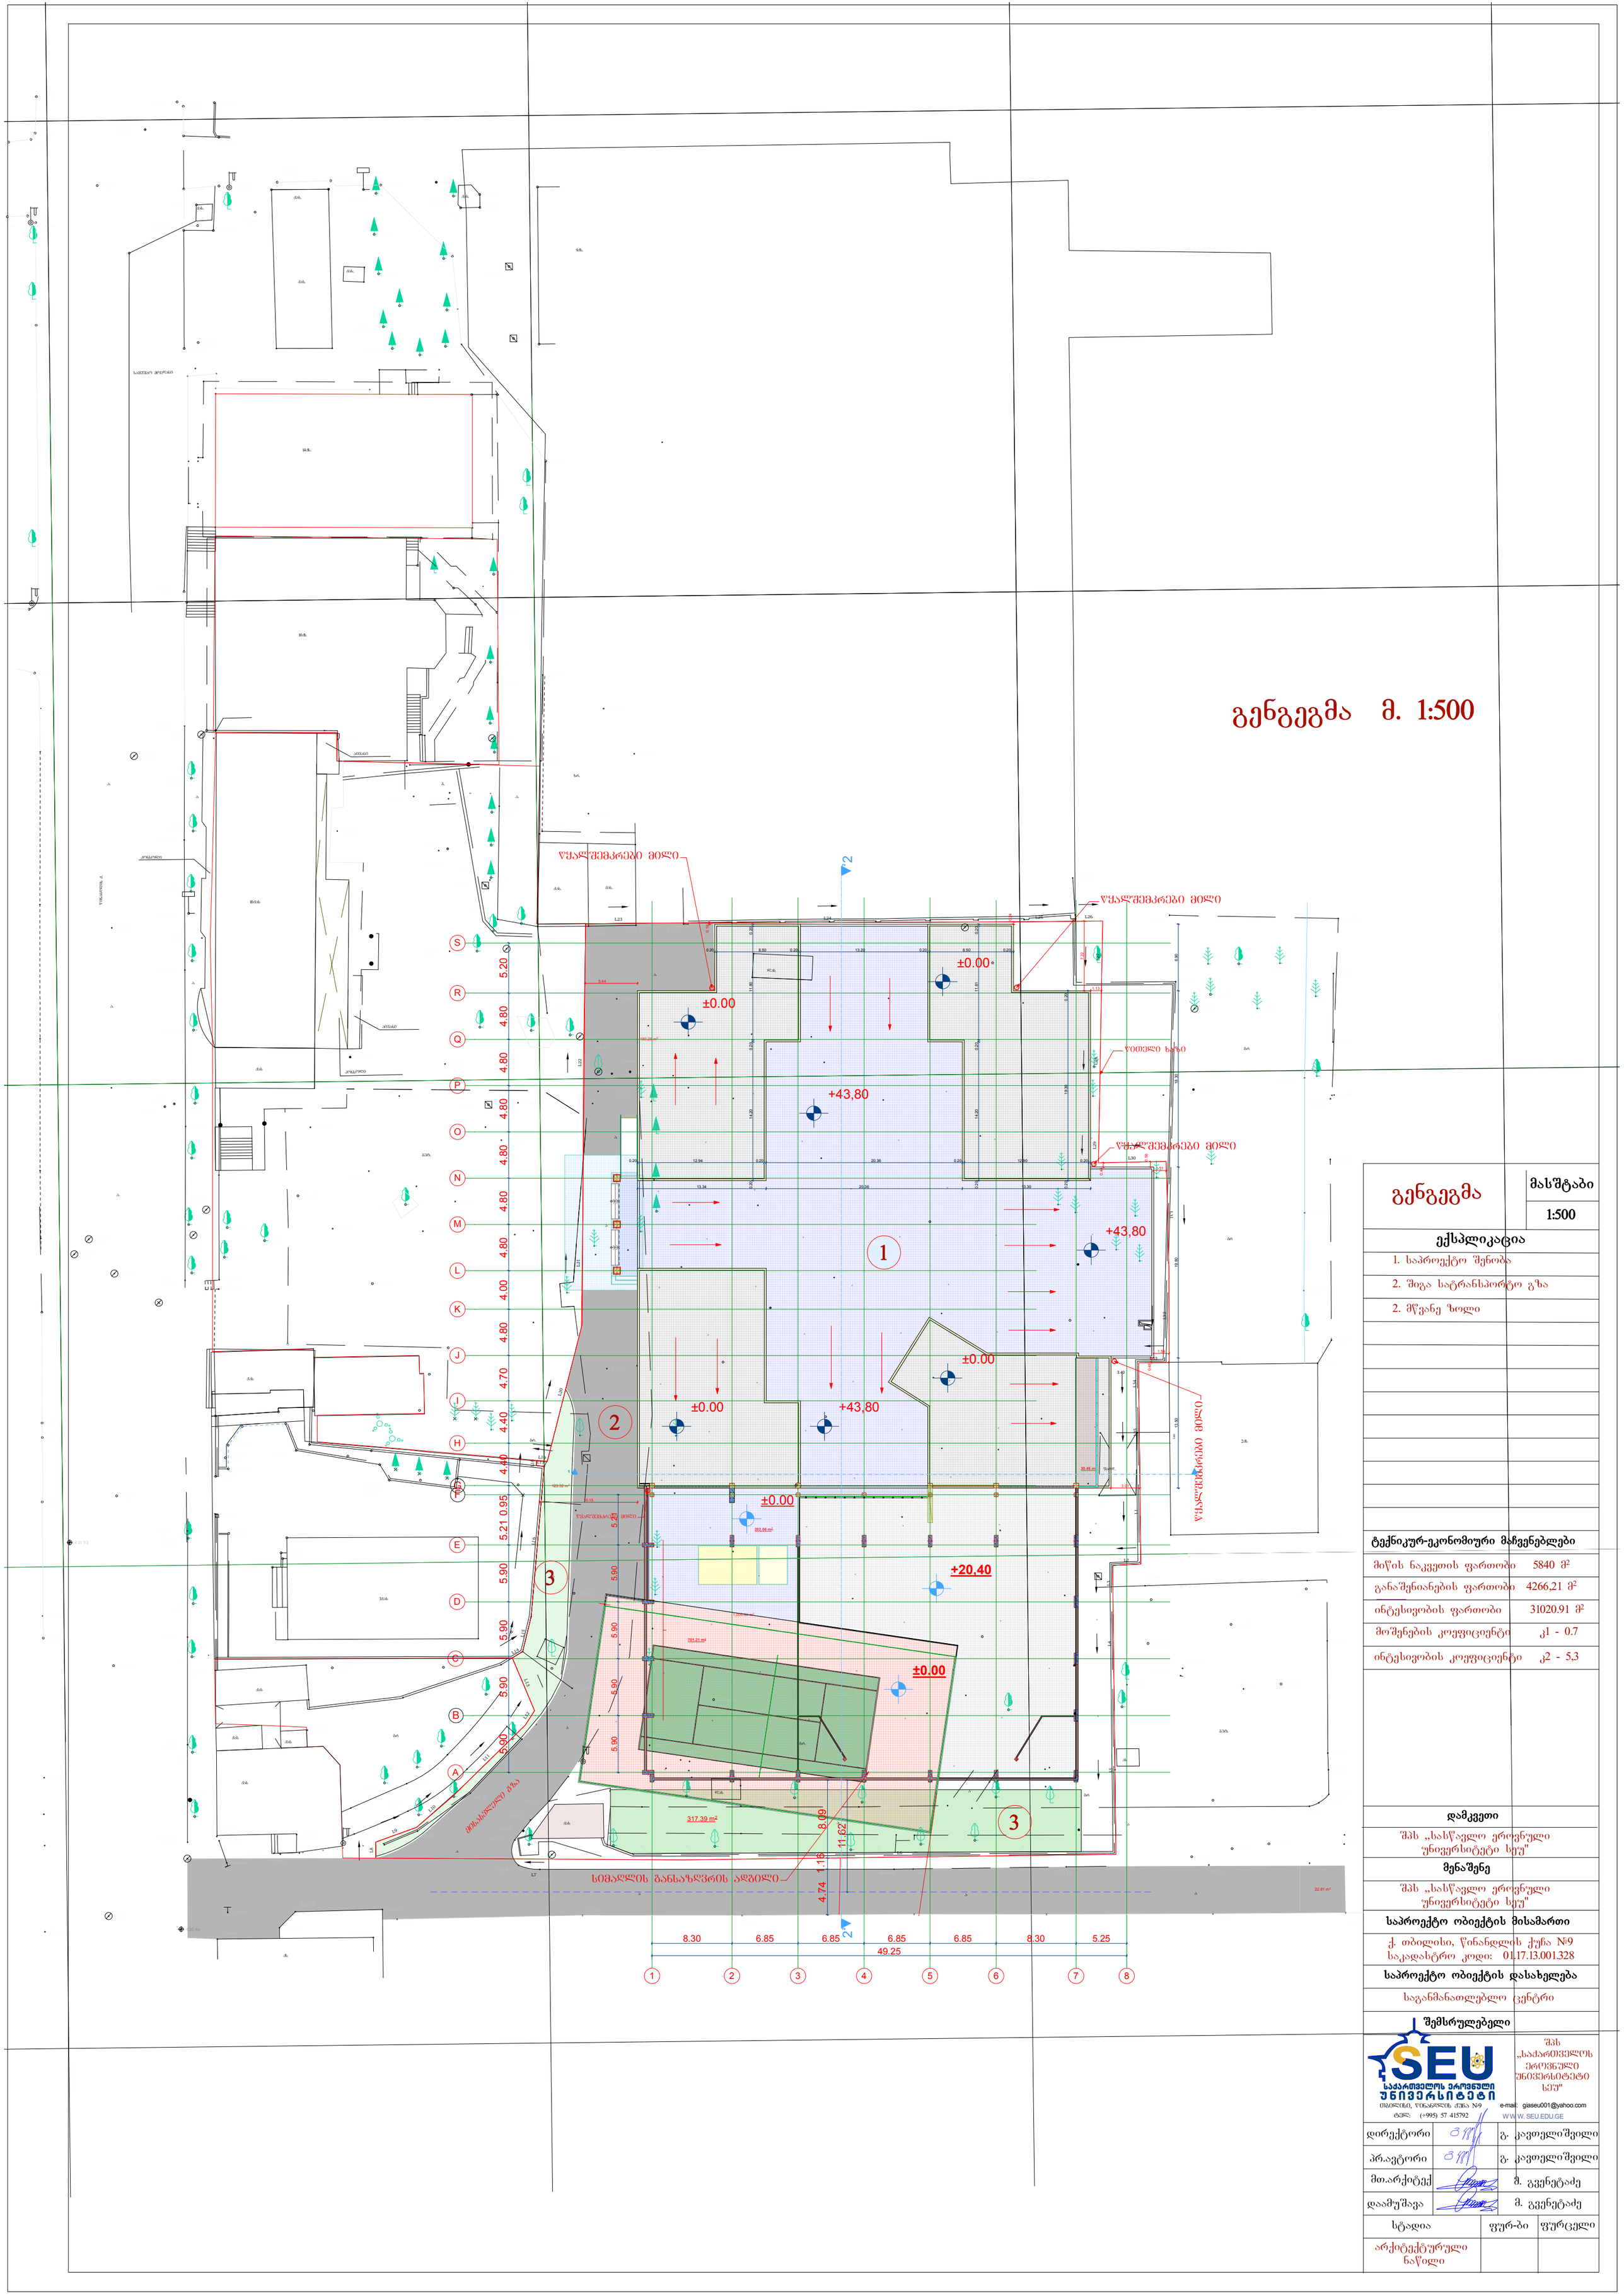

გენგეგმა	მასშტაბი 1:500

ექსპლიკაცია

1. საპროექტო შენობა
2. შიგა სატრანსპორტო გზა
2. მწვანე ზოლი

ტექნიკურ-ეკონომიური მაჩვენებლები

მიწის ნაკვეთის ფართობი	5840 მ²
განაშენიანების ფართობი	4266,21 მ²
ინტენსივობის ფართობი	31020.91 მ²
მოშენების კოეფიციენტი	კ1 - 0.7
ინტენსივობის კოეფიციენტი	კ2 - 5,3

დამკვეთი

შპს „სასწავლო ეროვნული უნივერსიტეტი სეუ"

მენაშენე

შპს „სასწავლო ეროვნული უნივერსიტეტი სეუ"

საპროექტო ობიექტის მისამართი

ქ. თბილისი, წინანდლის ქუჩა №9
საკადასტრო კოდი: 01.17.13.001.328

საპროექტო ობიექტის დასახელება

საგანმანათლებლო ცენტრი

შემსრულებელი

შპს „საქართველოს ეროვნული უნივერსიტეტი სეუ"
თბილისი, წინანდლის ქუჩა №9
ტელ: (+995) 57 415792
e-mail: giaseu001@yahoo.com
WWW.SEU.EDU.GE

დირექტორი		გ. ქავთელიშვილი
პრ.ავტორი		გ. ქავთელიშვილი
მთ.არქიტექ		მ. გვენეტაძე
დაამუშავა		მ. გვენეტაძე

სტადია	ფურ-ბი	ფურცელი
არქიტექტურული ნაწილი		