ფასადი ა-გ ღერძებში მ-1:100

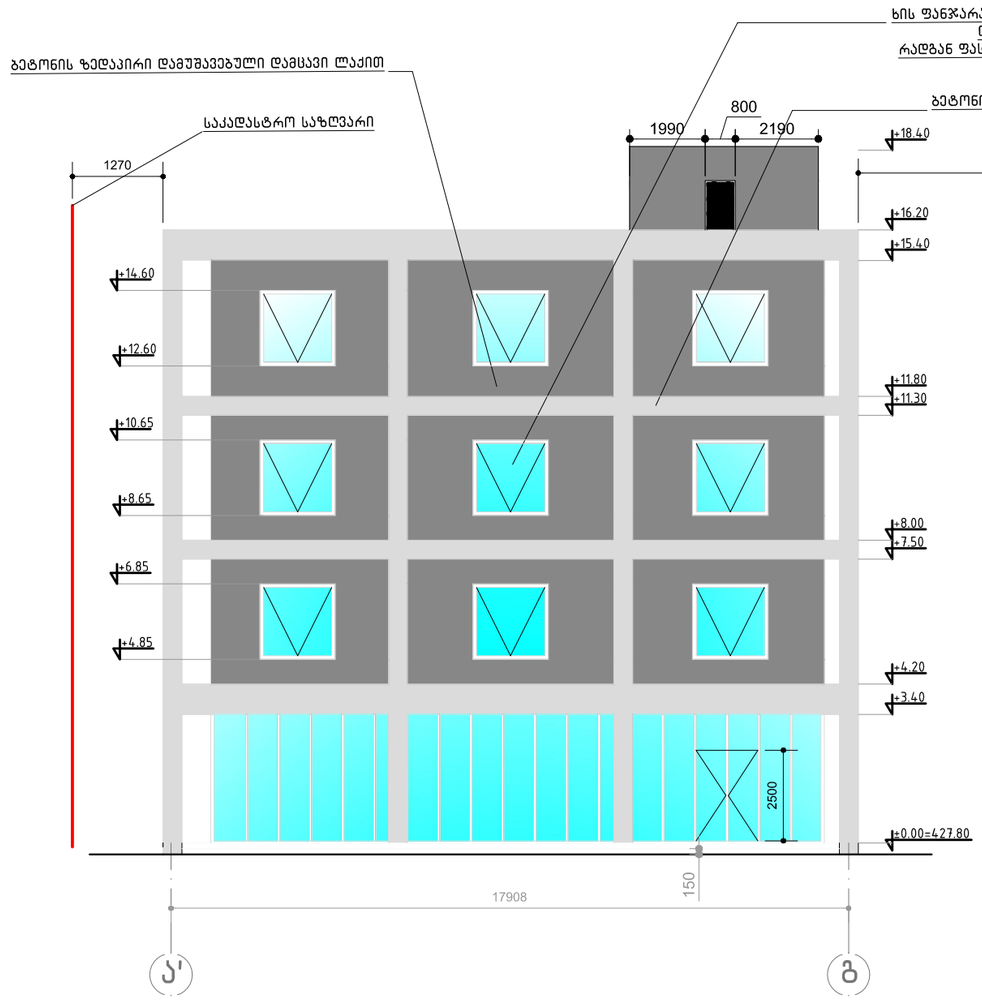

ფორმატი	A-3
ფურცელი	---
ბვეიდი	---

ობიექტის დასახელება:

ნახაზის დასახელება:

ფასადი ა-გ ღერძებში მ-1:100

პირობითი აღნიშვნა

შენიშვნა

პოზიცია	ბვეიდი	ხელმოწერა
ხელმძღვანელი	ლ.ჩაბანავა	
მთ. არქიტექტორი	ლ.ჩაბანავა	
არქიტექტორი	ნ.ქარდავი	

NSSTUDIO
ARCHITECTURE & DESIGN
შ.პ.ს "ნს სტუდიო"
0179 თბილისი ჭავჭავაძის #34
პან: 570 444 588
E-mail: info@nsstudio.ge

	1:100	თარიღი 22.04.2016

ფასადი 4-1 ღერძებში მ-1:100

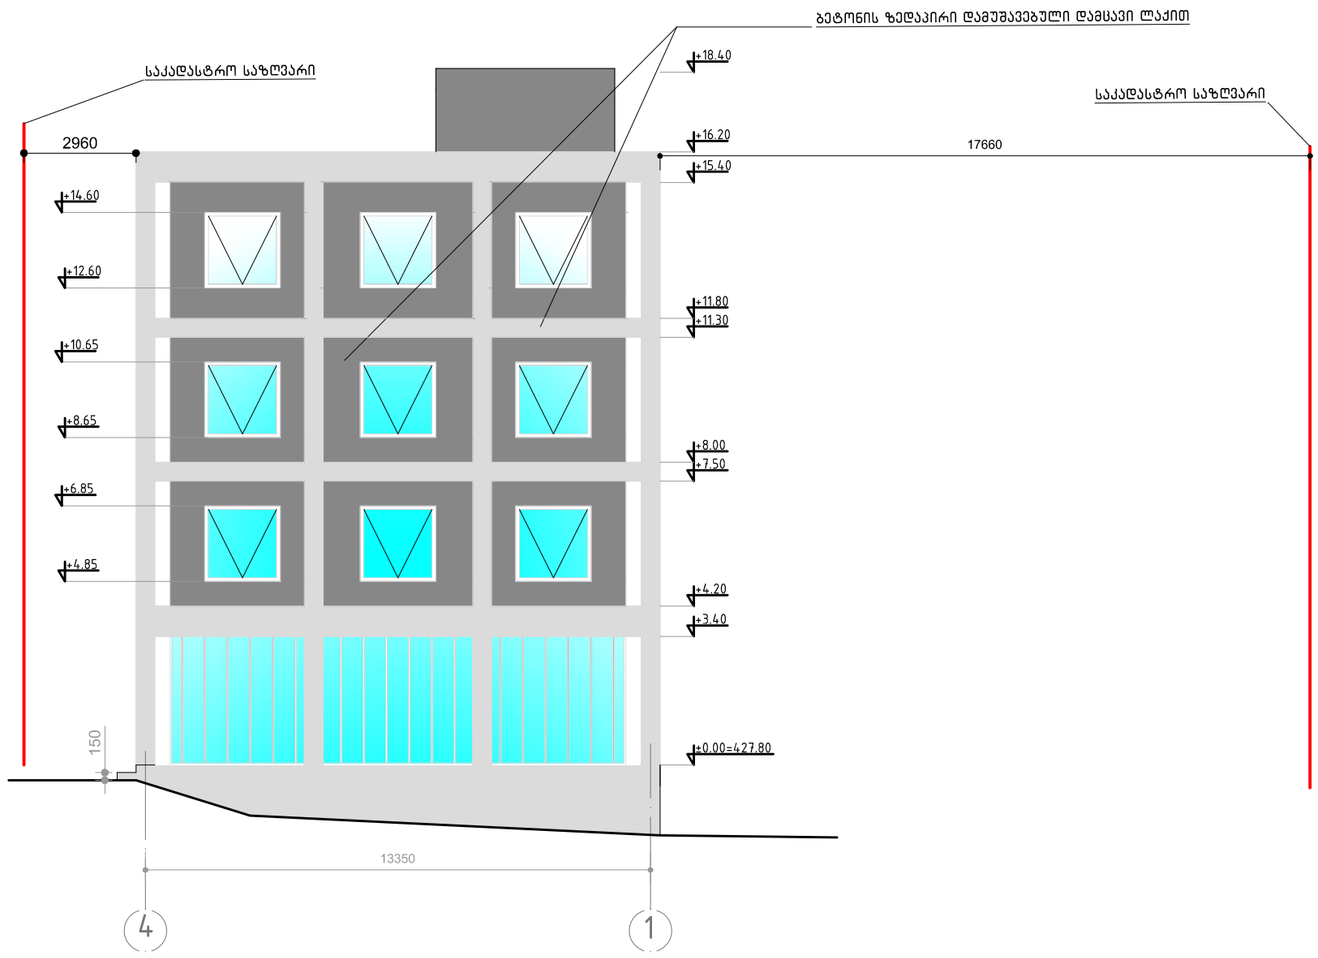

ფორმატი	A-3
ფურცელი	---
ბვეიჰი	---

ობიექტის დასახელება:

ნახაზის დასახელება:

ფასადი 4-1 ღერძებში მ-1:100

პირობითი აღნიშვნა

შენიშვნა

პოზიცია	ბვეიჰი	ხელმოწერა
ხელმძღვანელი	ლ.ჩაბანავა	
მთ. არქიტექტორი	ლ.ჩაბანავა	
არქიტექტორი	ნ.ქინქლაძე	

NSSTUDIO
ARCHITECTURE & DESIGN

შ.პ.ს "ნს სტუდიო"
0179 თბილისი ჭავჭავაძის #34
ს/კ: 570 444 588
E-mail: info@nsstudio.ge

	1:100	თებერვალი 22.04.2016

ფასადი გ-ა ღერძებში მ-1:100

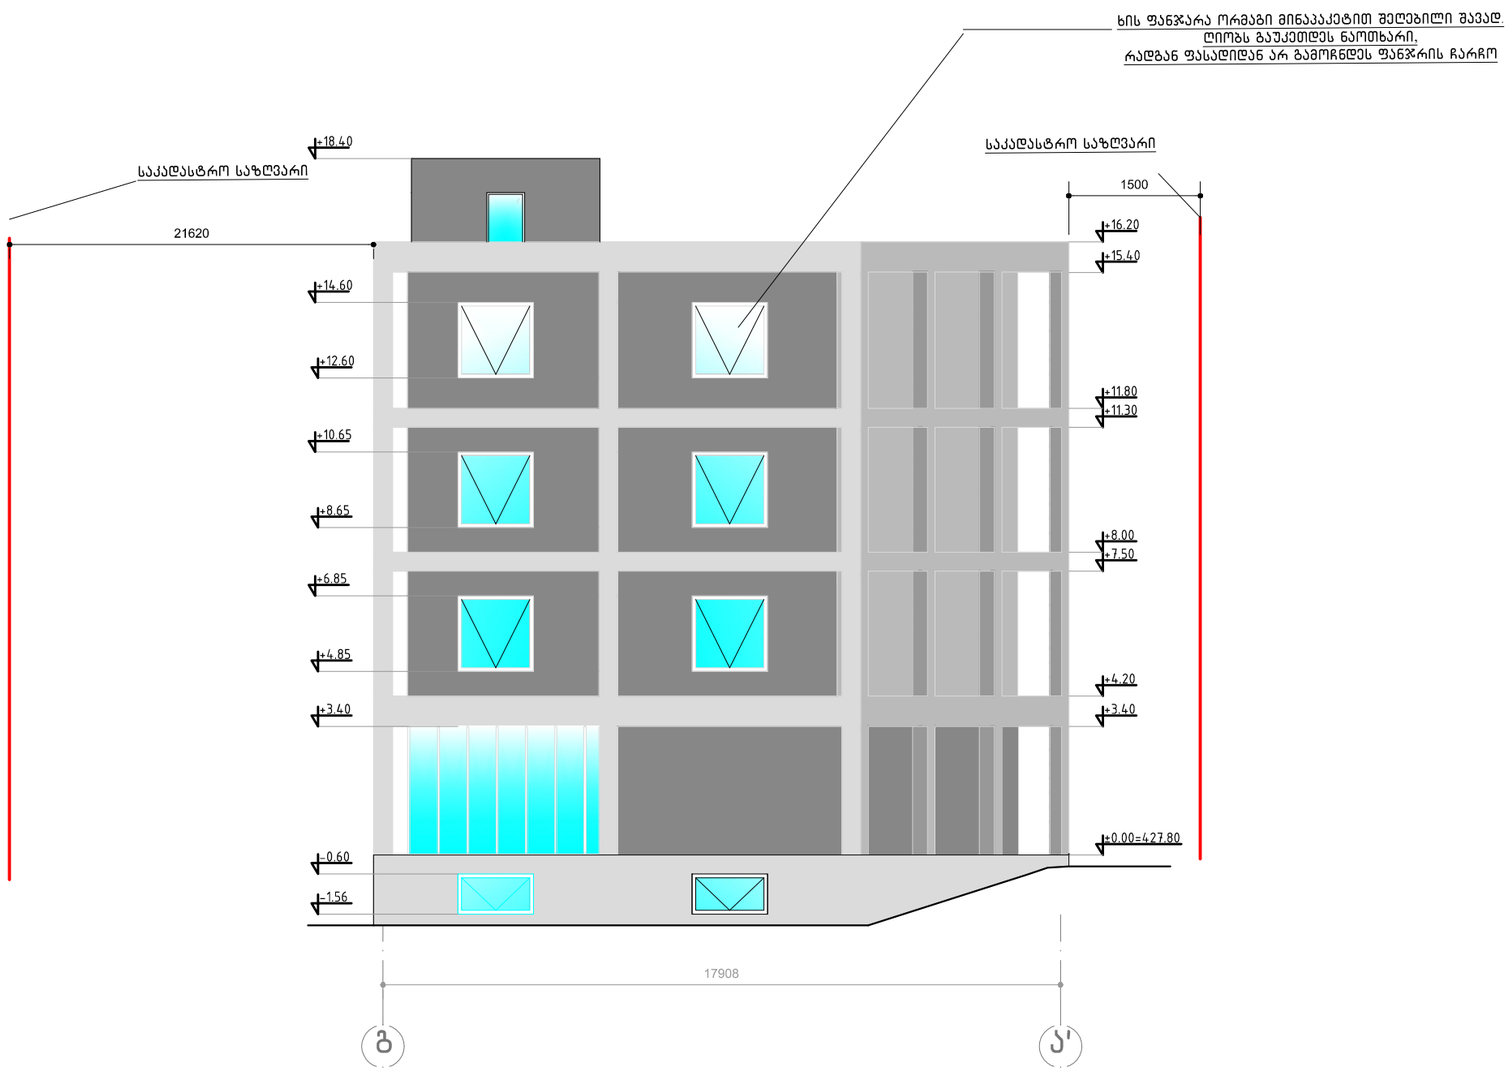

ფორმატი	A-3
ფურცელი	---
ბვეხდი	---

ობიექტის დასახელება:

ნახაზის დასახელება:

ფასადი გ-ა ღერძებში მ-1:100

პირობითი აღნიშვნა

შენიშვნა

პოზიცია	ბვეხი	ხელმოწერა
ხელმძღვანელი	ლ.ჩაბანავა	
მთ. არქიტექტორი	ლ.ჩაბანავა	
არქიტექტორი	ნ.ქარდავი	

NSSTUDIO
ARCHITECTURE & DESIGN

შ.პ.ს "ნს სტუდიო"
ს/კ: 570 444 588
E-mail: info@nsstudio.ge

	1:100	თარიღი 22.04.2016

ფასადი 1-4 ღერძებში მ-1:100

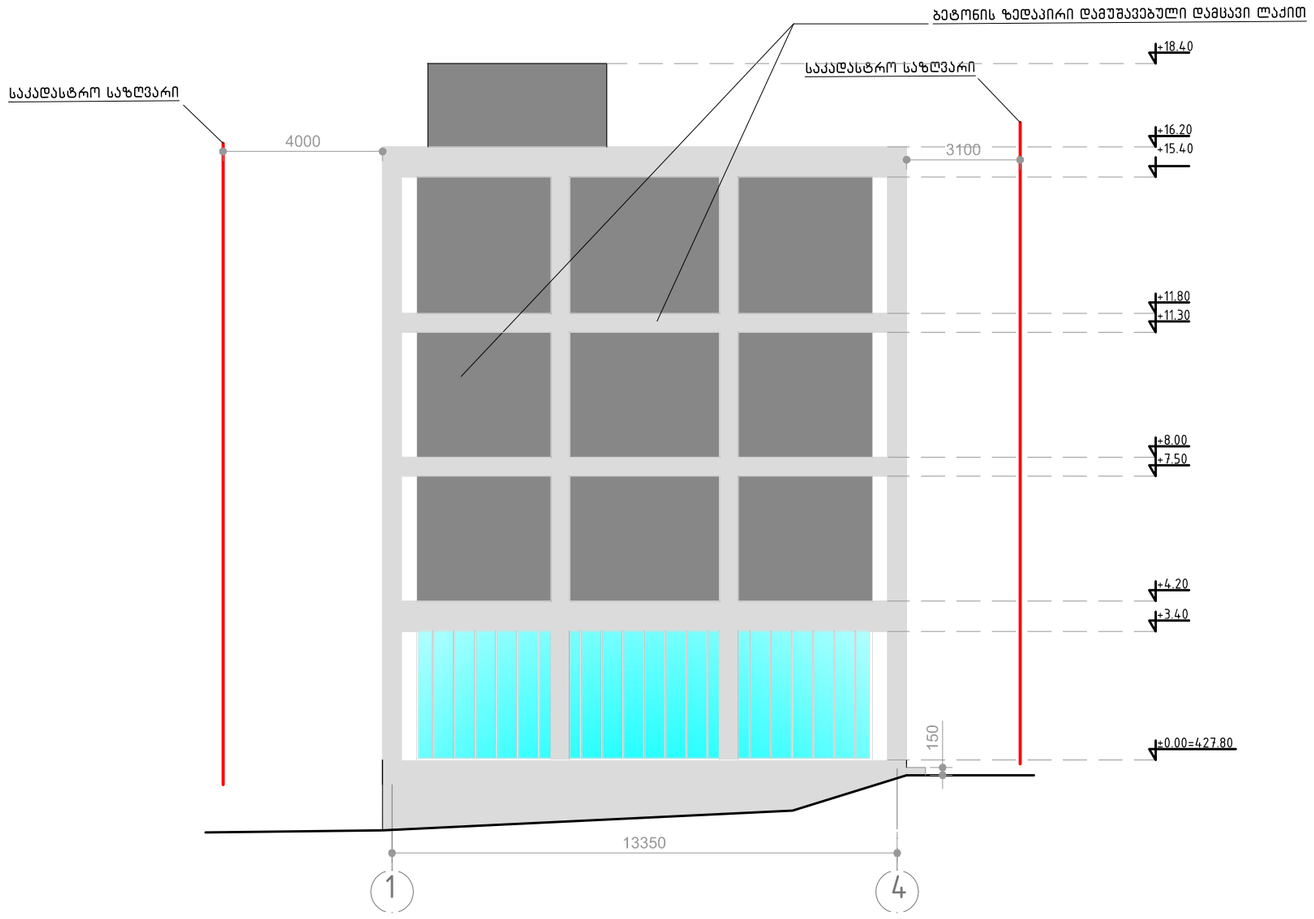

ფორმატი	A-3
ფურცელი	---
ბვეიჰი	---

ობიექტის დასახელება:

ნახაზის დასახელება:

ფასადი 1-4 ღერძებში მ-1:100

პირობითი აღნიშვნა

შენიშვნა

პოზიცია	ბვეიჰი	ხელმოწერა
ხელმძღვანელი	ლ.ჩაბანაძე	
მთ. არქიტექტორი	ლ.ჩაბანაძე	
არქიტექტორი	ნ.ქუნდარია	

STUDIO
ARCHITECTURE & DESIGN

შ.პ.ს "ნს სტუდიო"
ტელ: 570 444 588
E-mail: info@nsstudio.ge

	1:100	თარიღი 22.04.2016