"შ ე თ ა ნ ხ მ ე ბ უ ლ ი ა"

ქ. თბილისის მუნიციპალიტეტის მერიის
ტრანსპორტის სამსახურის
უფროსის მოადგილე

მ. პამპურიძე

"შ ე თ ა ნ ხ მ ე ბ უ ლ ი ა"

ქ. თბილისის საკრებულო კოლეგიის
მთავარი სამმართველოს უფროსის
მოადგილე

ლ. ჯოხაძე

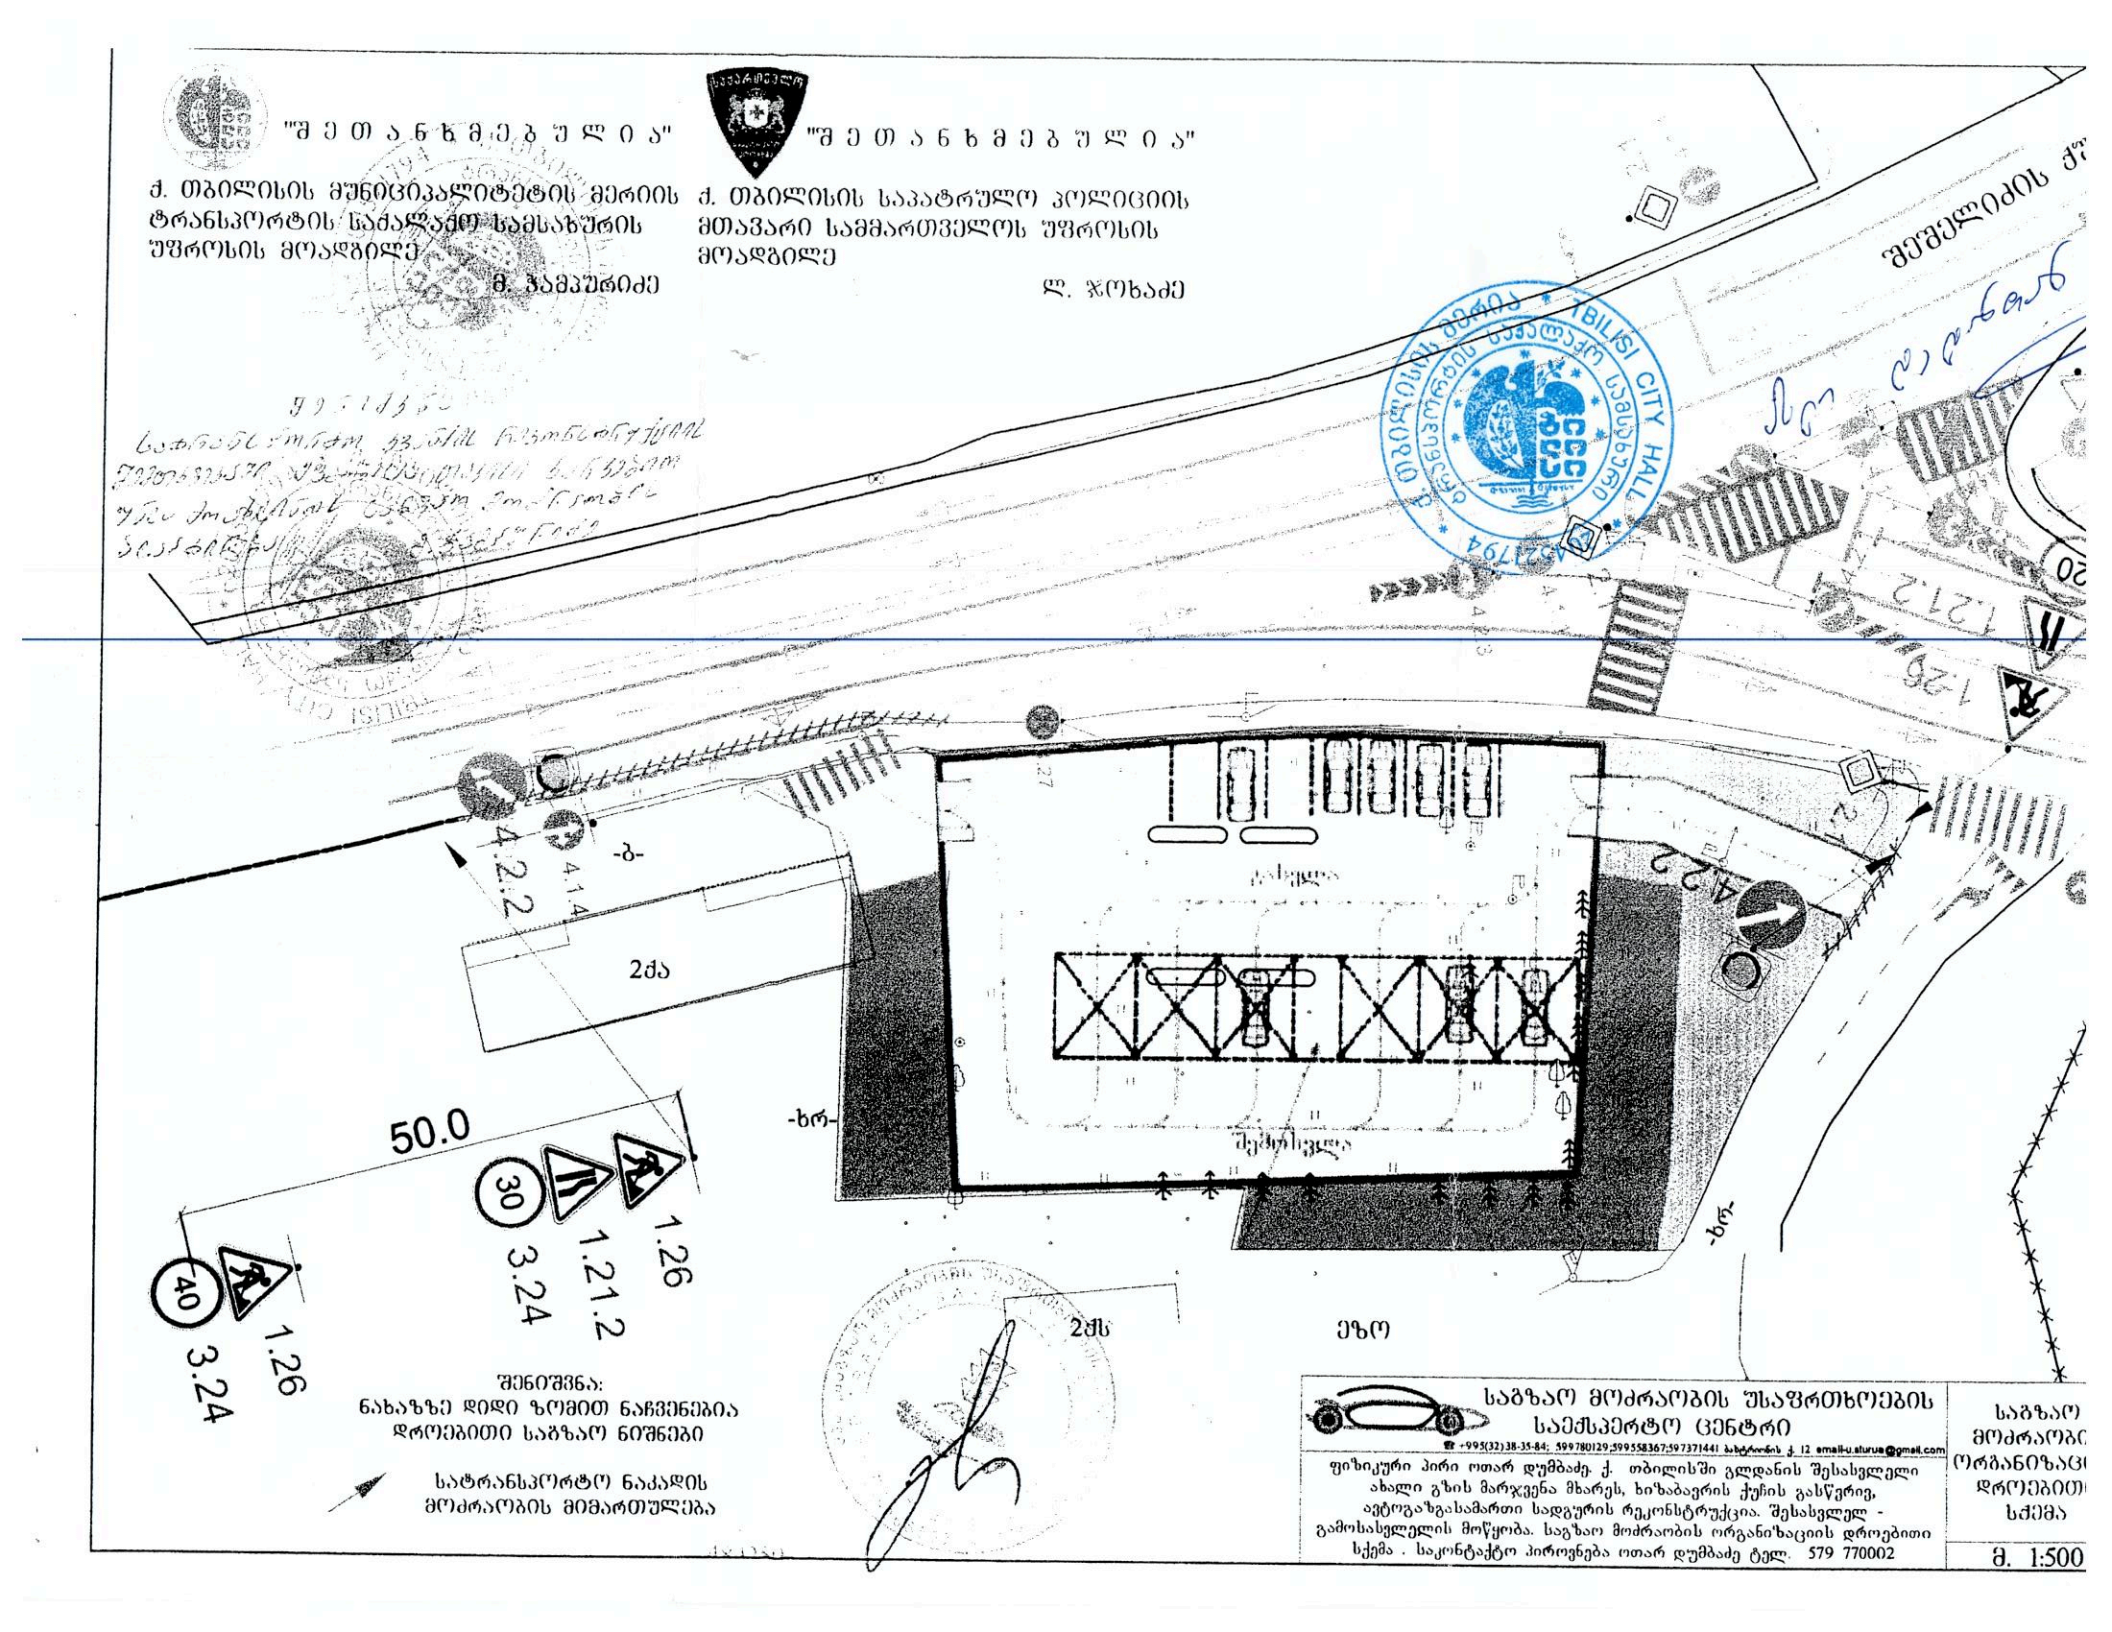

შენიშვნა:
ნახაზზე დიდი ზომით ნაჩვენებია
დროებითი საბზაო ნიშნები

სატრანსპორტო ნაკადის
მოძრაობის მიმართულება

საბზაო მოძრაობის უსაფრთხოების
სამშენებლო ცენტრი

☎ +995(32)38-35-84; 599780129;599558367;597371441 ბახტრიონის ქ. 12 email-u.sturua@gmail.com

ფიზიკური პირი ოთარ დუმბაძე. ქ. თბილისში გლდანის შესახვევი
ახალი გზის მარჯვენა მხარეს, ხიხაბაურის ქუჩის გასწვრივ,
ავტოგაზგასამართი სადგურის რეკონსტრუქცია. შესახვევი -
გამოსახვევის მოწყობა. საგზაო მოძრაობის ორგანიზაციის დროებითი
სქემა . საკონტაქტო პიროვნება ოთარ დუმბაძე ტელ. 579 770002

საბზაო
მოძრაობი
ორგანიზაც
დროებით
სქემა

მ. 1:500

"შ ე თ ა ნ ხ მ ე ბ უ ლ ი ა"

ქ. თბილისის მუნიციპალიტეტის მერიის ტრანსპორტის საქალაქო სამსახურის უფროსის მოადგილე

მ. ჯამბურიძე

"შ ე თ ა ნ ხ მ ე ბ უ ლ ი ა"

ქ. თბილისის საპატრულო პოლიციის მთავარი სამმართველოს უფროსის მოადგილე

ლ. ჯოხაძე

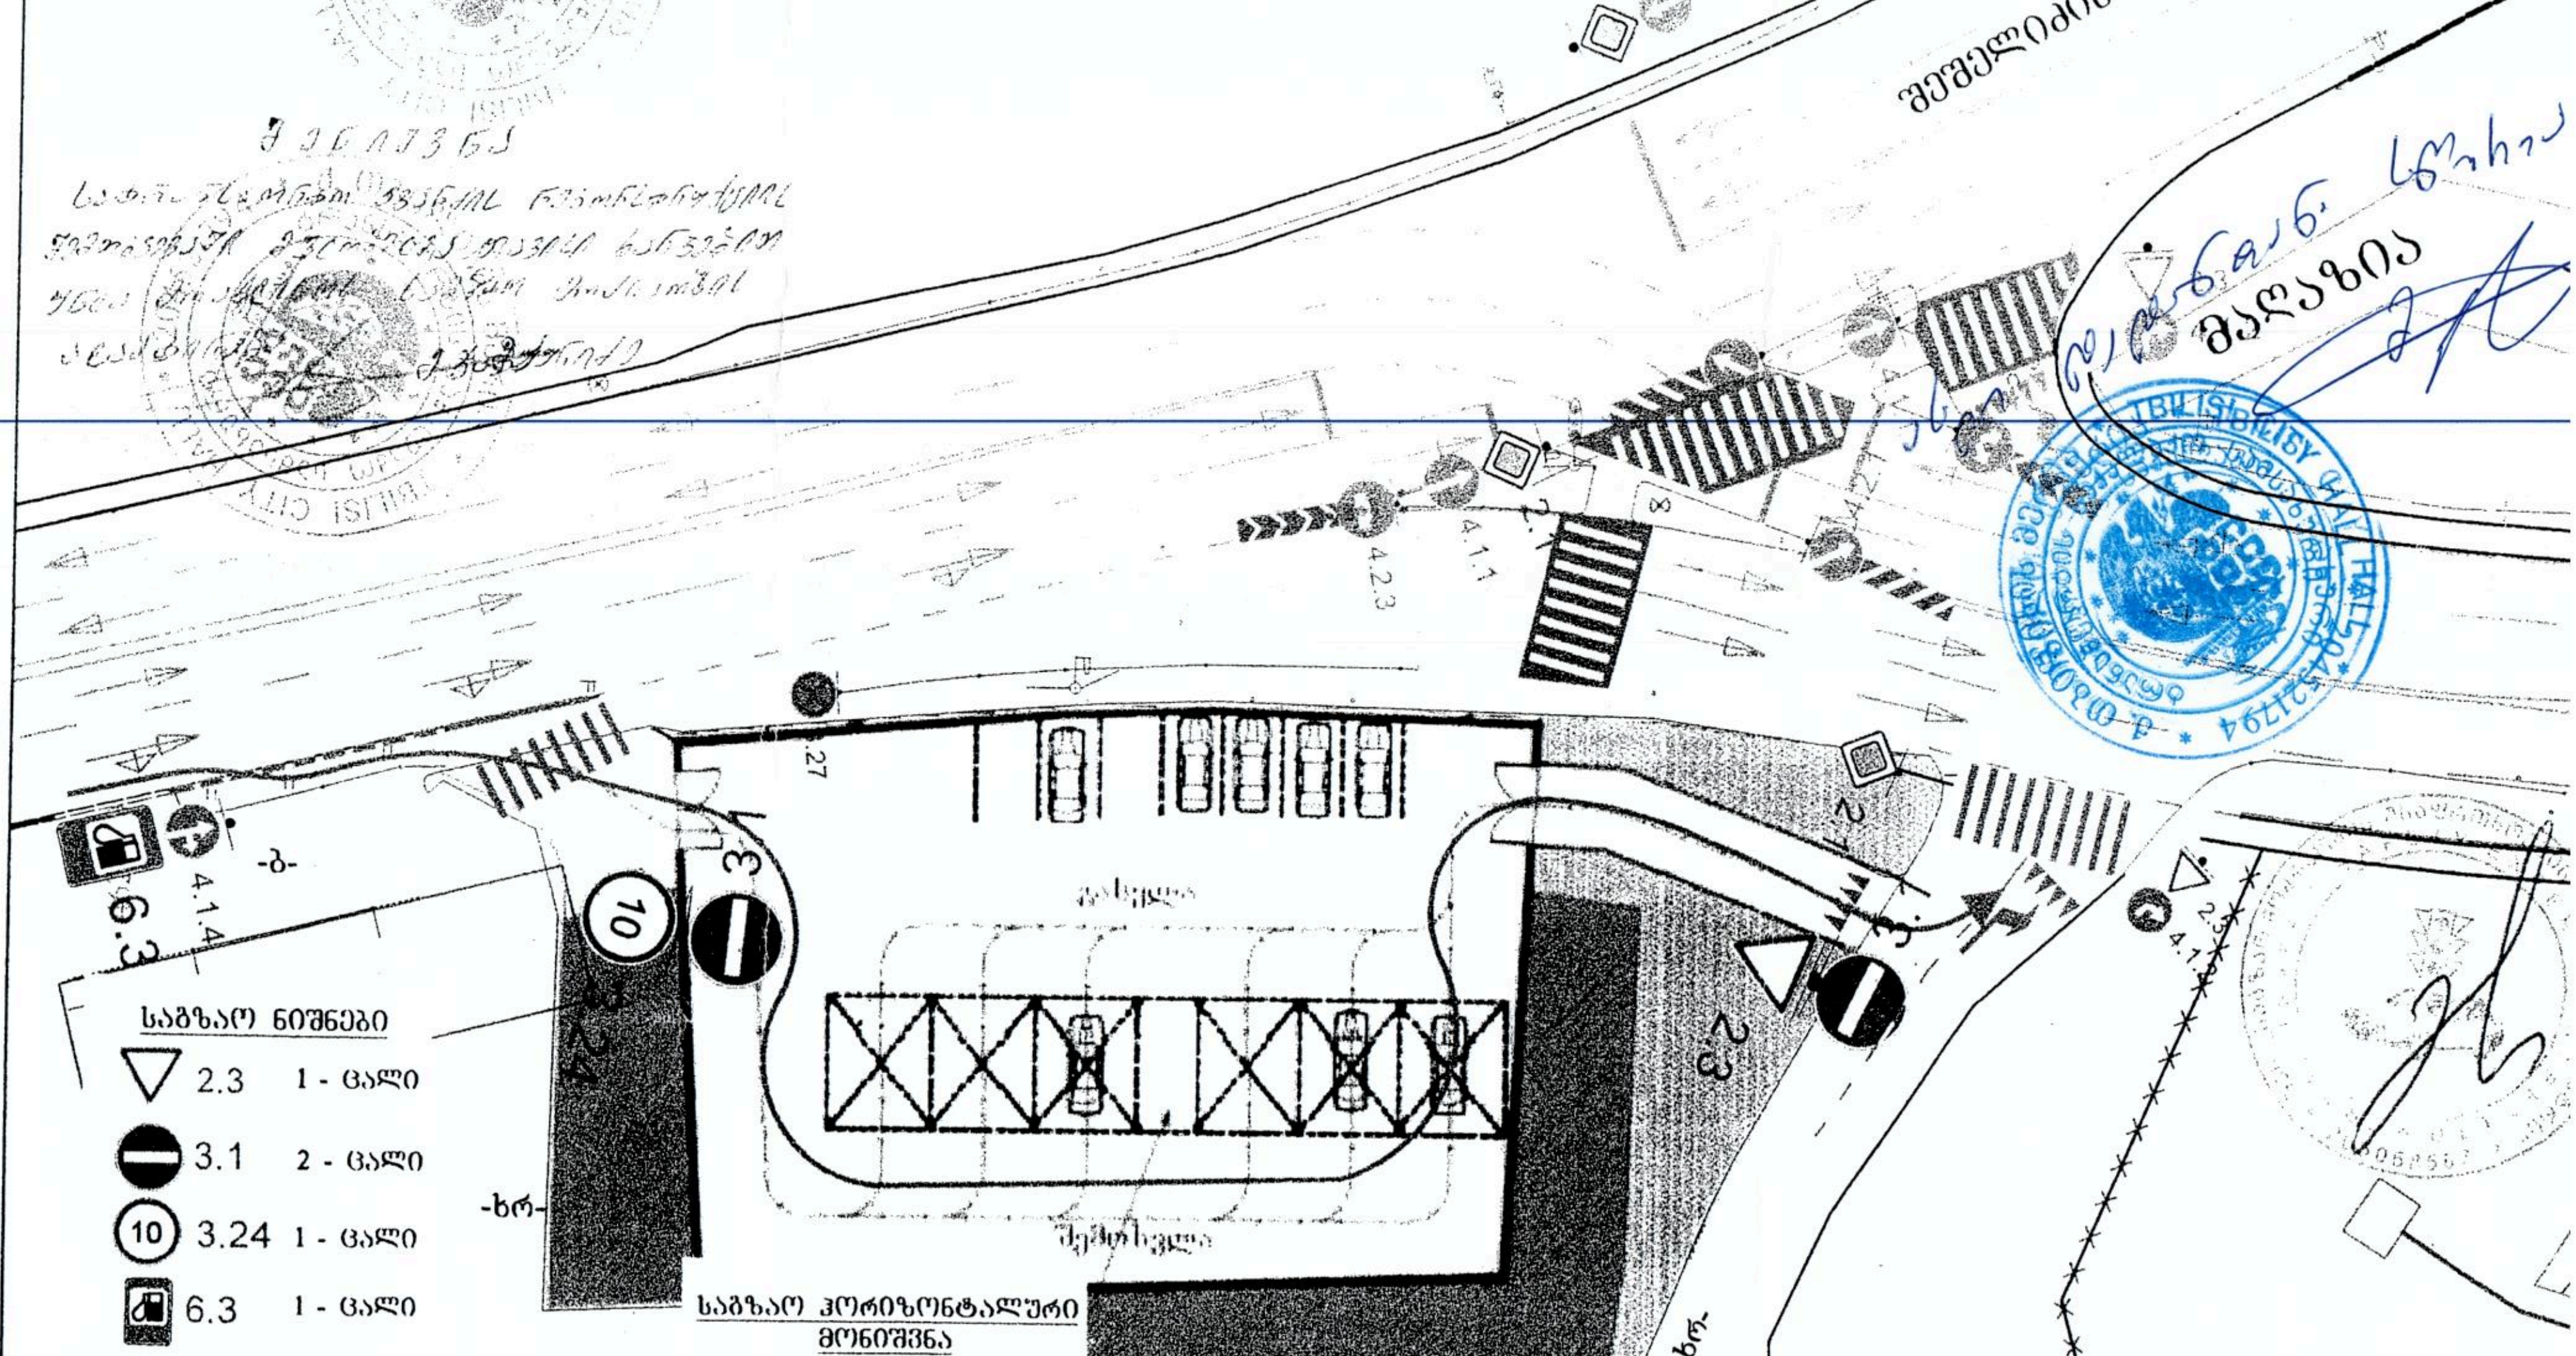

საგზაო ნიშნები

▽	2.3	1 - ცალი
⛔	3.1	2 - ცალი
⑩	3.24	1 - ცალი
⛽	6.3	1 - ცალი

საგზაო ჰორიზონტალური მონიშვნა

1.1	6 მ.
1.8	16 მ.
1.13	4 ც.
1.14	8 ც.

შენიშვნა:
ნახაზზე დიდი ზომით ნაჩვენებია ახალი საგზაო ნიშნები

სატრანსპორტო ნაკადის მოძრაობის მიმართულება

საგზაო მოძრაობის უსაფრთხოების საექსპერტო ცენტრი

☎ +995(32)38-35-84; 599780129;599558367;597371441 ხიზანიშვილის ქ. 12 email-u.sturua@gmail.com

ფიზიკური პირი ოთარ დუმბაძე. ქ. თბილისში გლდანის შესასვლელი ახალი გზის მარჯვენა მხარეს, ხიზაბავრის ქუჩის გასწვრივ, ავტოგაზგასამართი სადგურის რეკონსტრუქცია. შესასვლელ - გამოსასვლელის მოწყობა. საგზაო მოძრაობის ორგანიზაციის სქემა. საკონტაქტო პიროვნება ოთარ დუმბაძე ტელ. 579 770002

საგზაო მოძრაობ[illegible] ორგანიზაც[illegible] სქემა

მ. 1:500

ქ. თბილისის მუნიციპალიტეტის
მერიის ტრანსპორტის საქალაქო
სამსახური

KA010182127334015

№1991

24 / აგვისტო / 2015 წ.

ირაკლი გელაშვილი [redacted]

ქალაქ თბილისის მუნიციპალიტეტის მერიის ტრანსპორტის საქალაქო სამსახურში შემოსული თქვენი მ/წლის 12 აგვისტოს განცხადების (რეგისტრაციის № 1412/12; 12.08.2015) პასუხად გაცნობებთ, რომ თენგიზ შეშელიძისა და რამაზ შენგელიას (შეშელიძე-გობრონიძის ქუჩების დამაკავშირებელი გზა) ქუჩის გადაკვეთაზე მუდმივად მოძრაობს გაჯერებული სატრანსპორტო ნაკადები, ჩვენი სამსახურის მიერ განხორციელებული მონიტორინგის შედეგად გამოიკვეთა რომ საათში მოძრაობს 2500-3000 მანქანა ერთი მიმართულებით, რაც ბუნებრივია პიკის საატებში იწვევს საცობებს, რის გამოც აუცილებელია ზემოთაღნიშნული გზაჯვარედინის რეკონსტრუქცია, რასაც თავის მხრივ ეთანხმება კეთილმოწყობის საქალაქო სამსახურიც (წერილის #12/15049954-17; 04.08.2015), თუმცა, აღნიშნულ კვანძზე, მოძრაობის განტვირთვის მიზნით საჭირო სამუშაოების ჩატარება ამ ეტაპისთვის არ იგეგმება.

ყოველივე ზემოთქმულის გათვალისწინებით მოქალაქე ზაზა ანდრიაშვილის საკუთრებაში არსებულ მიწის ნაკვეთზე (ს/კ 01.11.12.021.086) ჩასატარებელ სამშენებლო-სარეკონსტრუქციო სამუშაოების საგზაო მოძრაობის ორგანიზების დროებითი და მუდმივი სქემა სამსახურის მიერ შეთანხმდა იმ პირობით, რომ აღნიშნული სატრანსპორტო კვანძის რეკონსტრუქციის შემთხვევაში მიწის მფლობელი თავისი ხარჯებით მოახდენს საგზაო მოძრაობის ადაპტირებას, ხოლო, იმ შემთხვევაში თუ ვერ მოხერხდა ან თუ შეუძლებელი იქნება მისი ადაპტირება სატრანსპორტო გადაწყვეტასთან მიმართებაში, თვითმმართველობის მიერ, მიწის მონაცვლეობის შემთხვევაში თავისი ხარჯებით მოასდენს ტერიტორიაზე განთავსებული შენობა-ნაგებობის დემონტაჟს და სხვა ადგილზე გადატანას (მონტაჟს).

ტრანსპორტის საქალაქო სამსახურის უფროსის
მოადგილე მალხაზ ჭამპურიძე