ტოპოგრაფიული

გეგმა



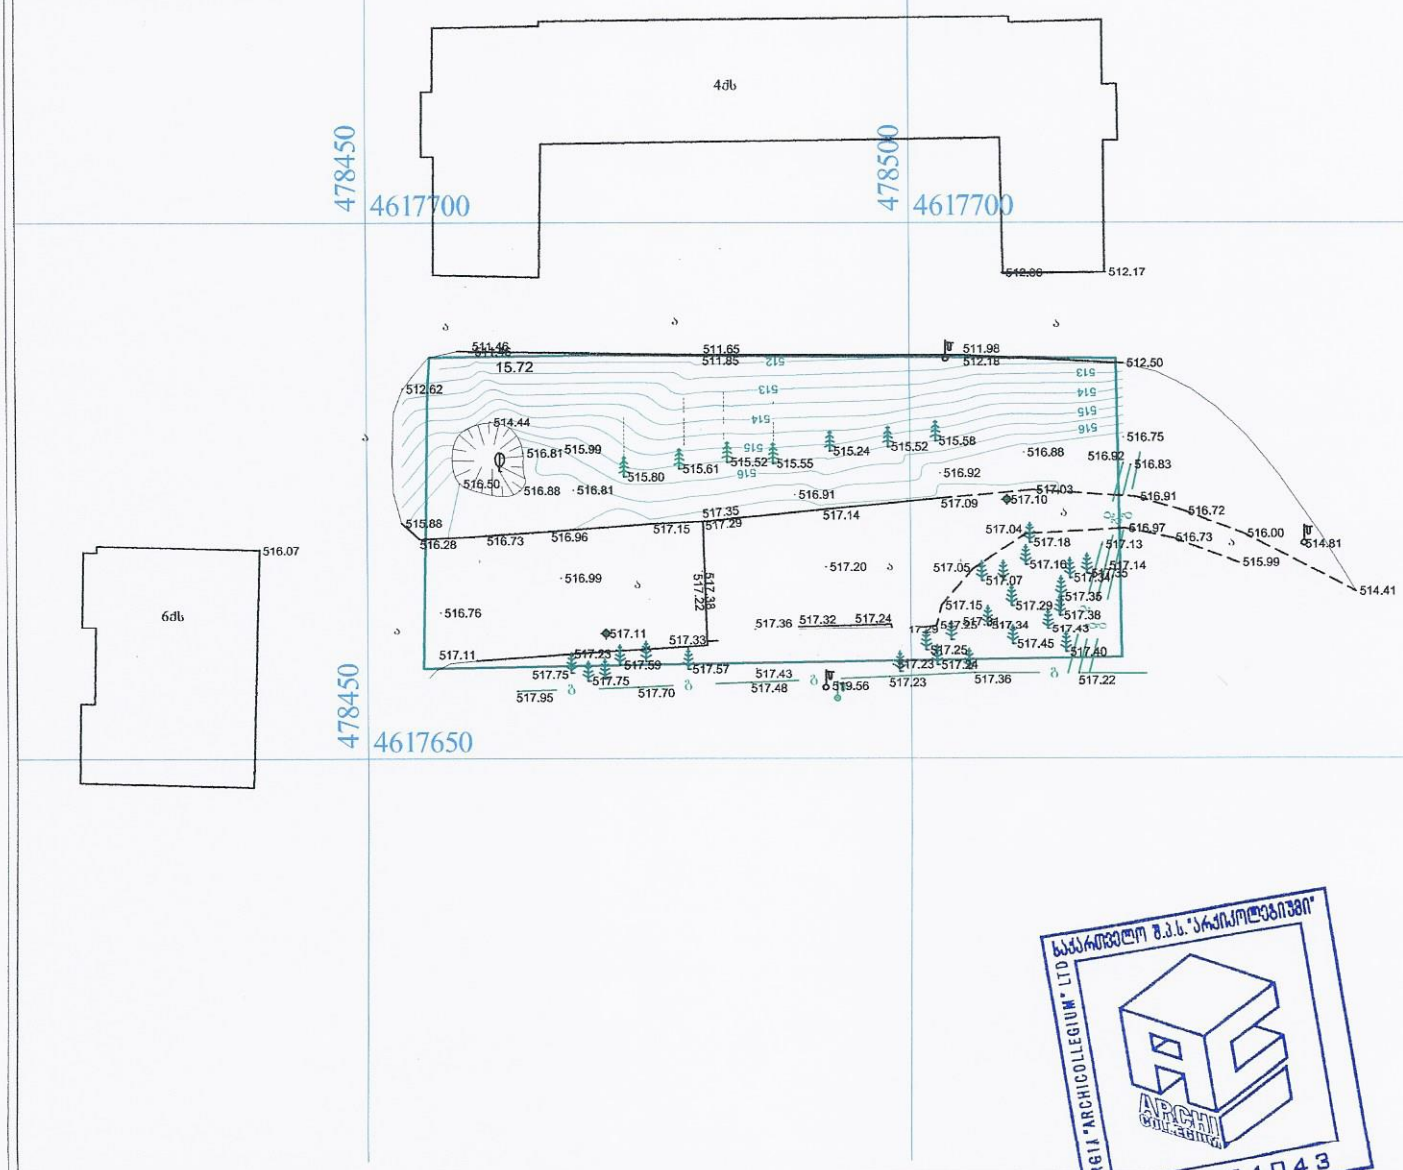

დამკვეთი		მიწის ნაკვეთის წარმოს კომპ. არასასურველი სამეურნეო დანიშნულების			
მისამართი	თბილისი, ჭავჭავაძის გამზ. დოსაფის შენობის მიმდებარედ.	ნაკვეთის ნომერი	01. 14. 07. 011. 001	შესრულა	ა.თევზაძე
აზომვა ჩატარდა 05.11.2013				კომპ.უზრუნვ.	ა.თევზაძე
				1:500	06.11.2013

ელექტრო განაწილების ლამპიონი | მეზამთრიდი | ქვის, პეტონის კალელი (ღობე) | მეტალის ღობე | სანიაღვრე კანალიზაცია | ხეები | ბოძი | ბაზი | ელექტრო ტრანსფორმატორი | ხეები | ხის ღობე | მავთულის ღობე | შეკალული კანალიზაცია | შენობა | მშენებარე | საპაპირო ელექტრო გაყვანილობა | ბუჩქები | სამაგრი კალელი | წყალგაყვანილობა | წარდული