ქ. თბილისის მერია
სსიპ თბილისის არქიტექტურის სამსახური

ქობილისი, ქუჩა ლერმონტოვი №10, (01.15.05.078.011) ,
შ.პ.ს აქტივების მართვისა და განვითარების კომპანიის (405007200)
საკუთრებაში არსებული 1363კვ.მ. არასასოფლო-სამეურნეო
დანიშნულების მიწის ნაკვეთის და მისი მიმდებარე ტერიტორიის ტოპოგრაფიული

გეგმა

სამსახურის უფროსი: /----------/

საფუძველი:

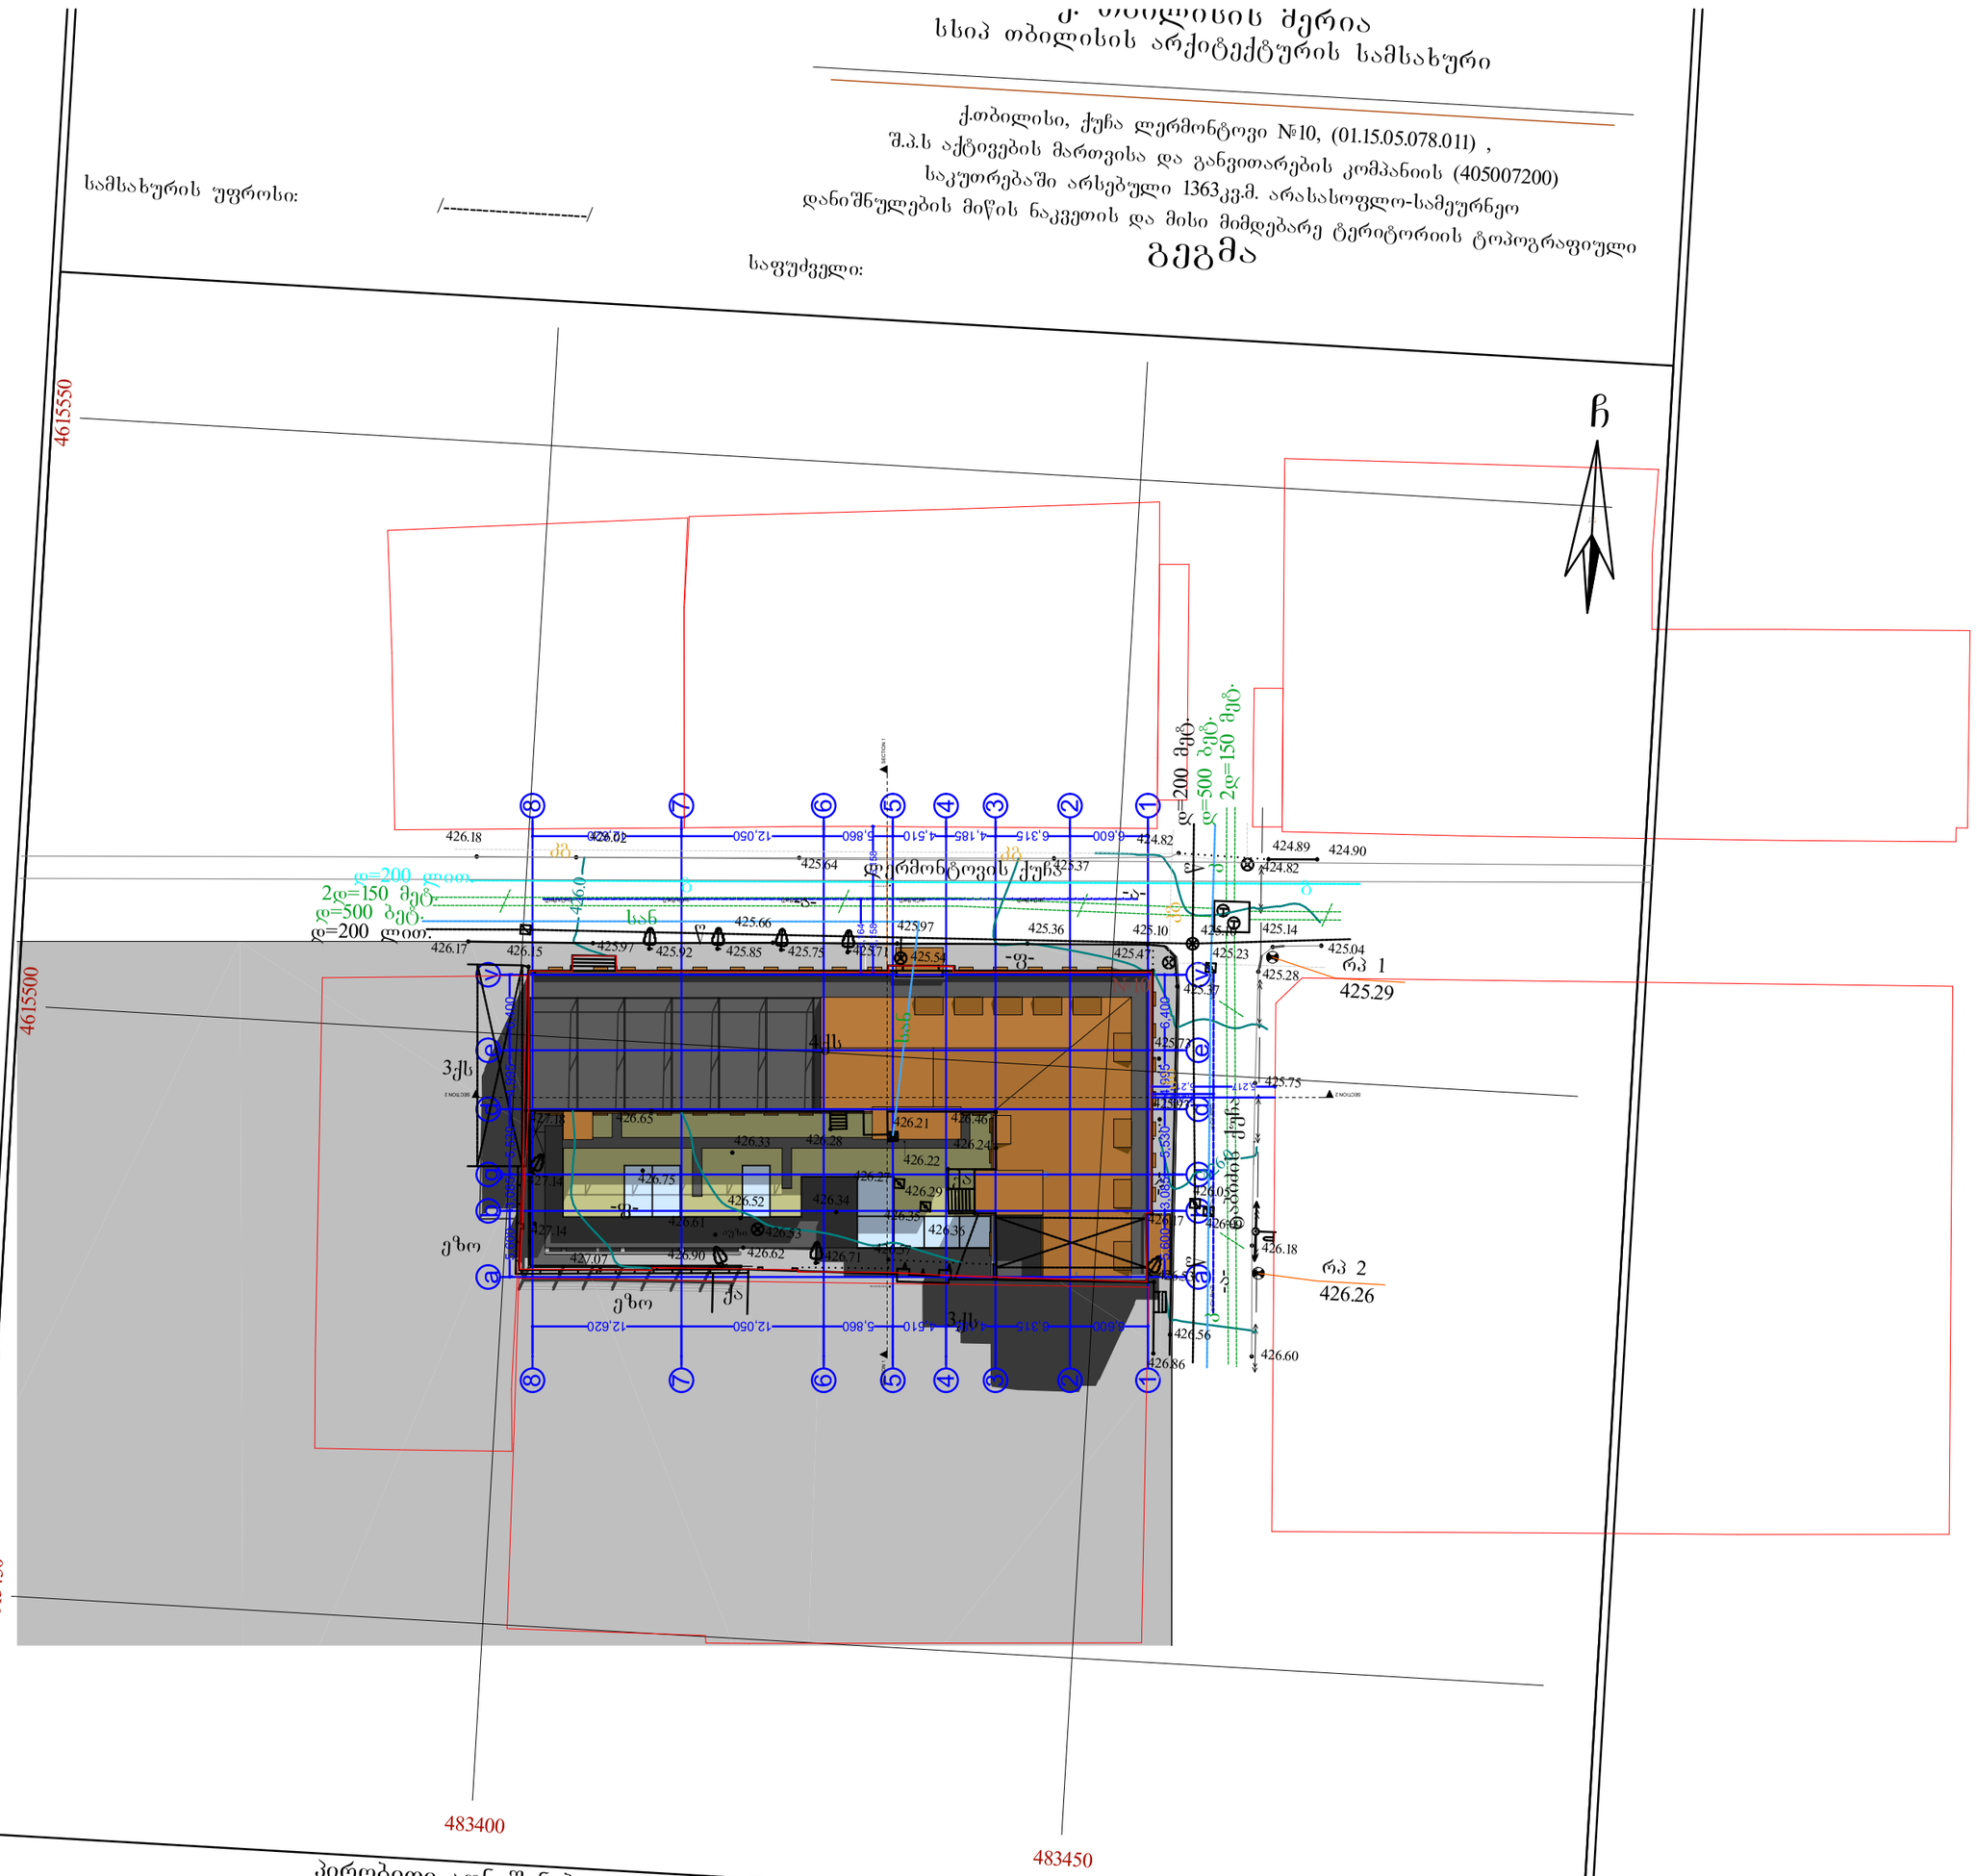

პირობითი აღნიშვნები

WGS 1984 -ის კოორდინატთა სისტემის UTM პროექცია

ქს	საცხ. შენობა	ხის ღობე	წ	წყალგაყვანილობა
ქა	არასაცხ. შენობა	ღობე	გ	გაზი
	ფარდული	ქვის კედელი	კ	კანალიზაცია
	მშენებარე შენობა	ქვედელი	სან	სანიაღვრე
	საერანსფორ. ჯიხური	ფსალტე	კბ	ქაშირგაბმულობა
	ხეები	რკინიგზა		
	გარე განათება	საქმოვალყურეო ჭები		
		ელ. გადამცემი ხაზი	თბ	ელ. ქსელები გაობობა

შენიშვნა: 1) ——— გეგმაზე დატანილია საჯარო რეესტრში რეგისტრირებული ნაკვეთის ს

2) მიწის სამაშ

შპს „ნიუ პოინტ“
საქართველო, თბილისი, საბურთალოს ქ. N44;
ტელ: +995 32 2945808; მობ: 557 704433;
Ltd `NewPoint~
44 saburTalo street, Tbilisi, Georgia,
tel: +995 32 2945808; cell phone: +995 557 704433;
info@newpoint.ge

ნპპ. ნეპოინტ-გე		
დირექტორი:		გ. კირკიტაძე
ა.ზომა:		ჰ. გასპარიანი
დახაზა:		

გეგმა მ. 1:500

ავტორის ადმინისტრირება

შენობა-ნაგებობა

ავტორის საავტორო

AB5
შ. პ. ს. „ი. პ. ა. 5. არქიტექტორის ჭ. 14. 0179
ობიექტი

დირექტორი: გ. ფოლადაშვილი

არქიტექტორი: ხ.ბერიძე

არქიტექტორი: ლ. ფოლადაშვილი

ქ. თბილისის მერიის სსიპ თბილისის არქიტექტურის სამსახურის ქ. 10

არქიტექტურული ნაწილი

ნახაზი
გეგმა

ფურცელი .04 (45)

მასშტაბი 1:500 ფორმატი A2

4/25/2016

ავტორის საავტორო

შენობა-ნაგებობა

ავტორის ადმინისტრირება













ზონალური რუქა მ. 1:200

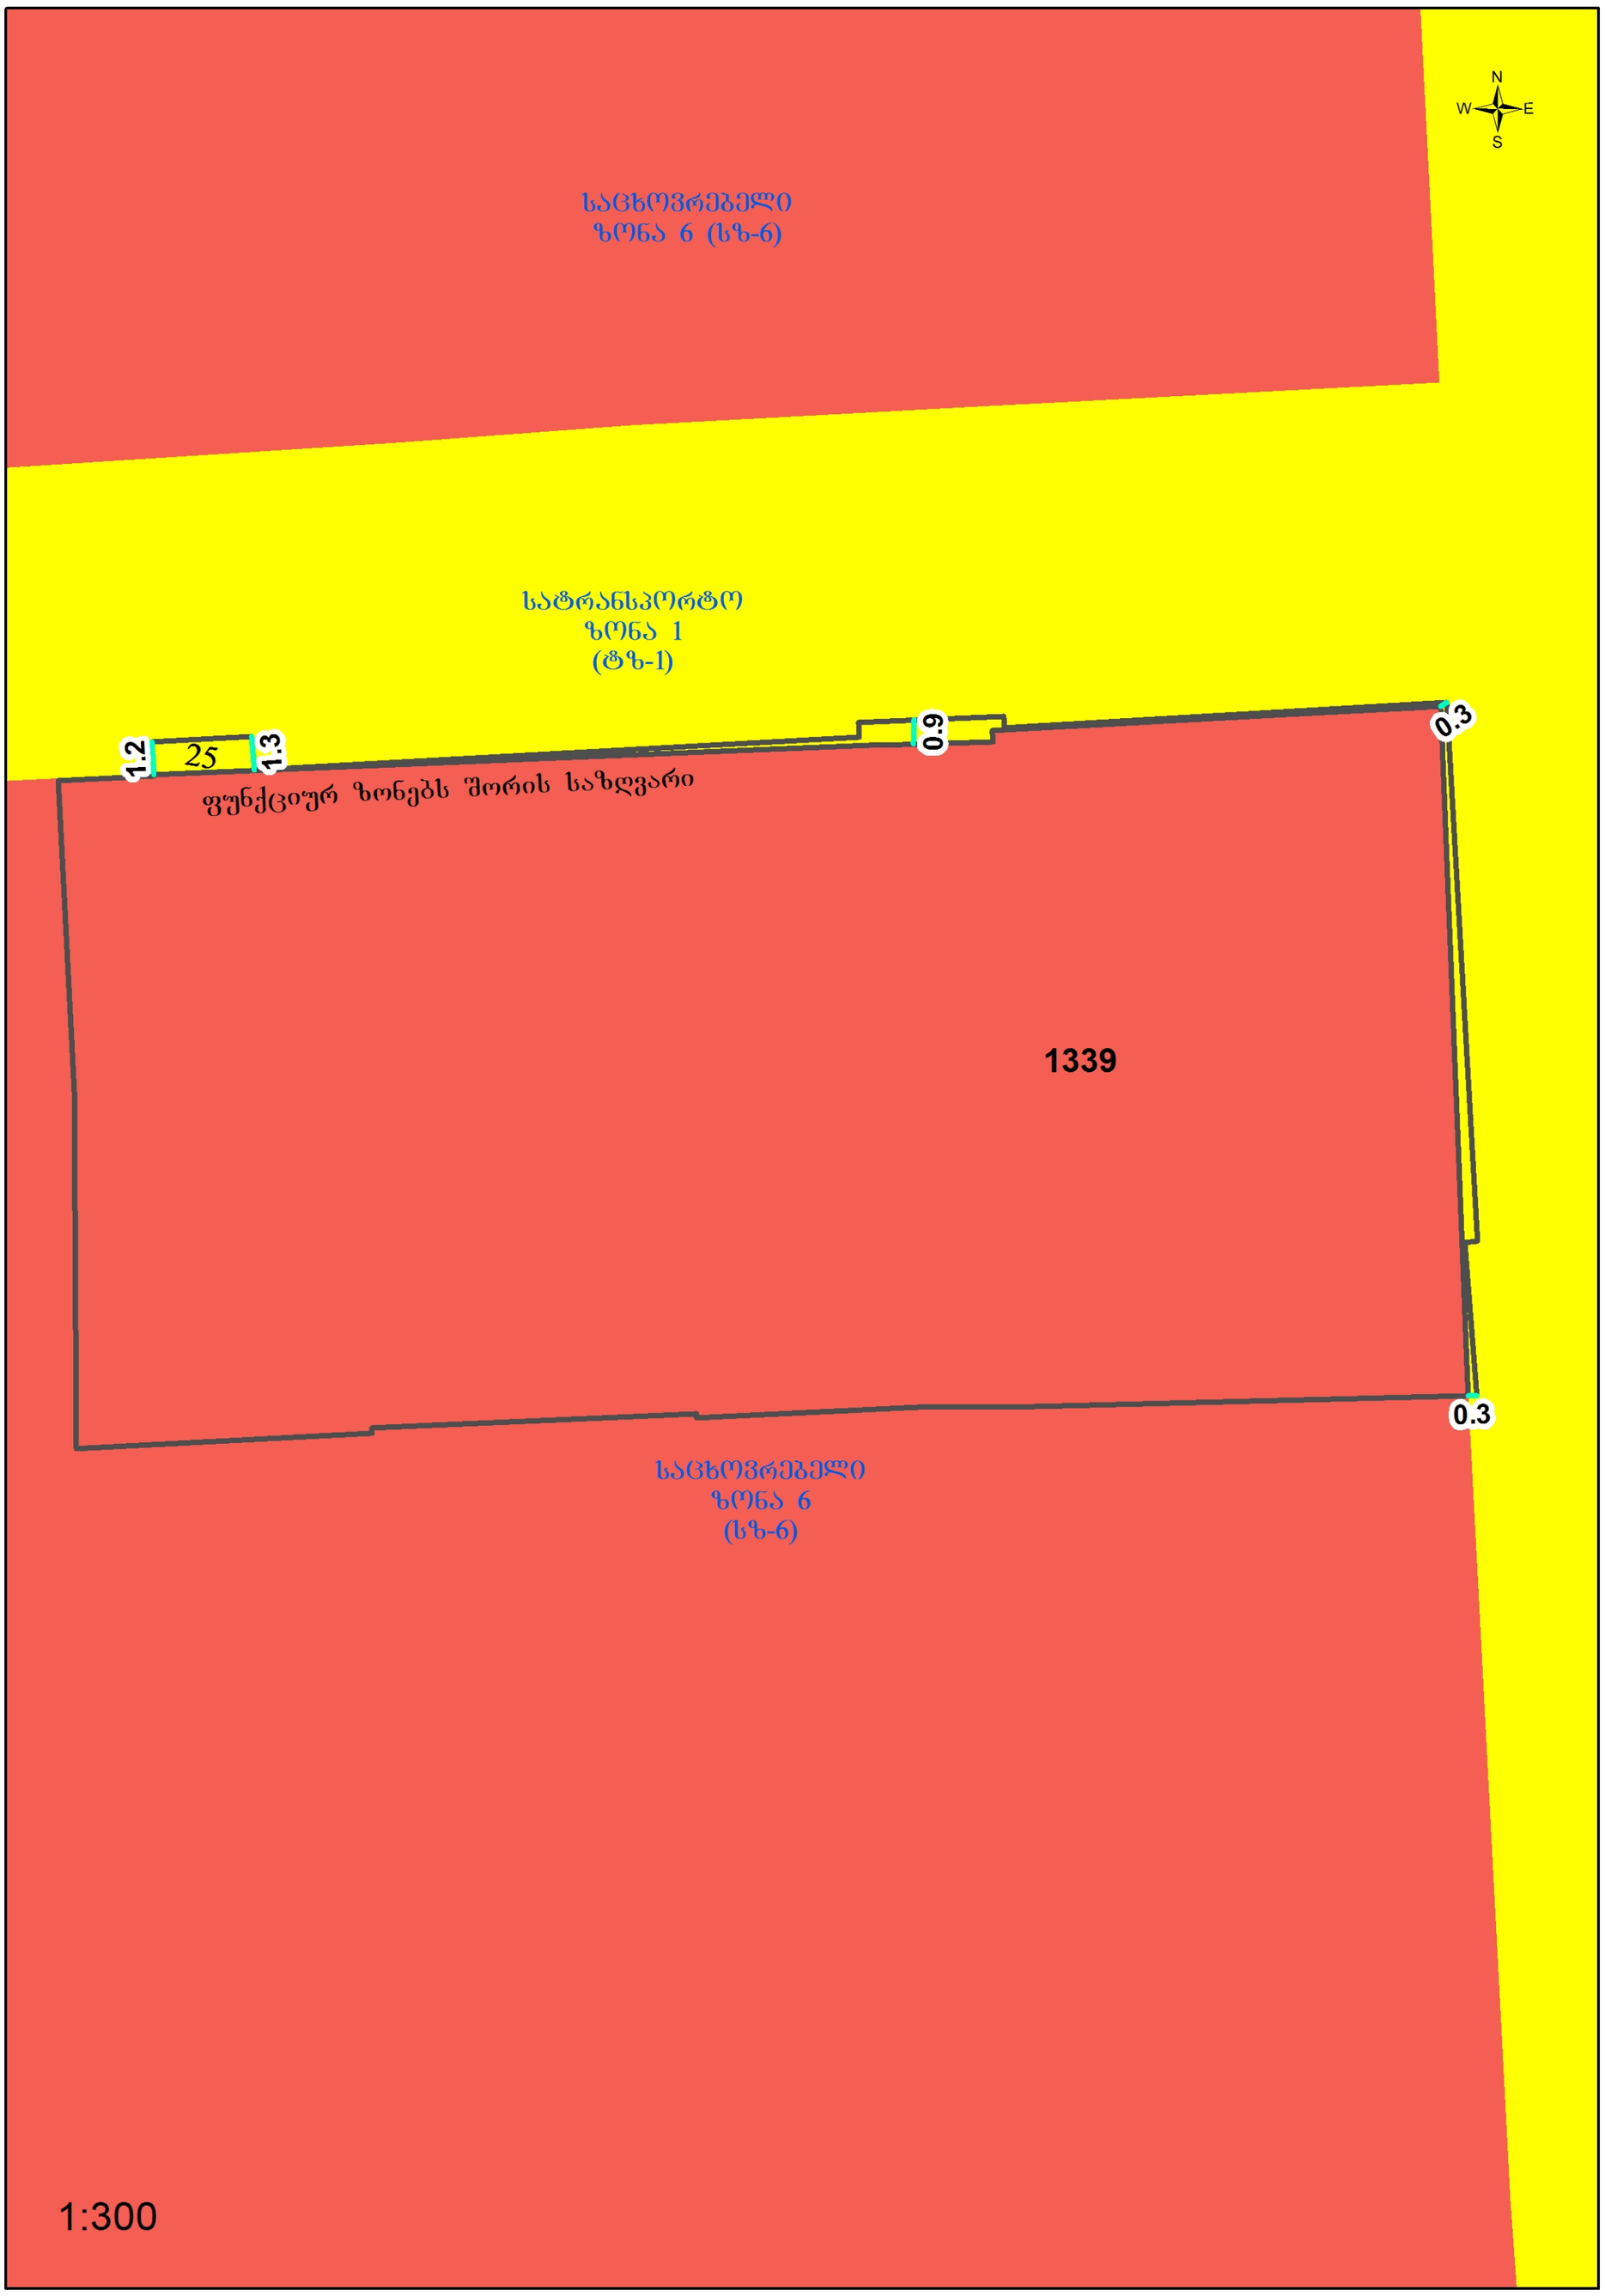

შენიშვნები:	ექსპლიკაცია:	პირობითი აღნიშვნები:	AB5 შ. პ. ს. ეი ბი 5, არაგვისის ქ. 14, 0179 თბილისი დირექტორი: დ.ლოსაბერიძე არქიტექტორი: ს.გასვიანი არქიტექტორი: დ. ლოსაბერიძე დამკვეთი: შპს "ლერმონტი"	პროექტის სახელწოდება: სასტუმროს პროექტი ქ.თბილისი, ლერმონტოვის ქ. 10 არქიტექტურული ნაწილი ნახაზი: ზონირების რუქა ფურცელი: .05 (45) მასშტაბი: 1:200 ფორმატი: ა2 4/25/2016