GSPublisherVersion 0.0.100.100

ი. ბარნაბიშვილი ნ. ალექსიადისი

ARCHITECTURE

სახელი, გვარი ხელმოწერა

თარიღი
DATE OF ISSUE

მუშა პროექტი

სტადია ინდექსი ფურც

.

კორექტ

. თარიღი

ნახაზი
DRWG

.

12345

კორექტირება

PAGES

REVISIONS

REV

. DATE

STAGE INDEX

არქიტექტურული ნაწილი

მრავალპროფილური რეფერალური

საავადმყოფო 300 საწოლზე

Multi

-პროფილედ Referral Clinic
300 beds

Working Draft

Name, შურნამე შიგნატურე I. Barnabishvili N. Aleksiadis

Section

ჭრილი

დ. ცანავა D. ჩანავა თ. ჯომარჯიძე თ. ჟომარჯიდზე

29

.02

.2016

A - 442

ქ. თბილისი, ქინძმარაულის I შესახვევი, #1 (ნაკვ 05/059)
ტელ.: 577 53 30 88

ქ. თბილისი, ქინძმარაულის I შესახვევი, #1
საკადასტრო კოდით: 01

. 19

.35

.005

.090

თბილისი, Kindzmarauli I #

1

Cadastral code: 01

. 19

.35

.005

.090

ნ. ალექსიადისი N. Aleksiadis

შენიშვნები NOTES

ფორმატი
PAPER SIZE

დაკვეთა

#
CONTRACT

#

ფაილის სახელი
FILE NAME

პროექტის

#
PROJECT

#

A

-
2

+

2

.050

X

0

.420

... ...
...

პირობითი აღნიშვნები LEGEND 1. 2. 3. 4.

masS

.

SCALE

sapr. xelmZRv

.

1 : 100

მისამართი
ADDRESS

პროექტი
PROJECT

სიტუაციური სქემა
KEY PLAN

თანამდებობა
Position

Head of design group

შეასრულა

Performing work
შეამოწმა

Checked by

კონსტრუქტორი

Constructor
მთ. ტექნოლოგი

Chief Technologist

პრ. მთ, არქ

.

Chief Architect E-mail: shdidbaridze

@evex

.ge

შპს."უნიმედი კახეთი

"

დირექტორი:

შ. დიდბარიძე პირადი

#60001074344

s

r

qc

p

D' o

C' n

m

B' l

k

i

j

h

g

f

e

d

c

b

a

6 400 6 400 6 400 6 400 6 400 6 400 1 750 12 850 1 250 6 400 6 400 6 400 6 400 6 400 6 400 6 400 6 400

±0.000(+406.75)

+3.300

+6.600

+9.900

+13.200

+16.500

+19.800

+23.100

+23.500

±0.000(+406.75)

+3.300

+6.600

+9.900

+13.200

+16.500

+19.800

+23.100

+23.500

+24.500

-3.300

±0.000(+406.75)

+3.300

+6.600

+23.500

1 090 75 425 40 150 13 300 52 500 797 13 338

40 150 400 12 900 2 900 400 3 050 33 361 12 789

99 936 32 039 50 197

-0.200

+3.100

+6.400

+7.300

+9.700

+13.000

+16.300

+19.600

+22.900

-0.200

+3.100

+6.400

+9.700

+13.000

+16.300

+19.600

+22.900

-0.200

+3.100

+6.400

ჭრილი

/ფასადი

S

/

E

-001

მასშტაბი 1

:100

A - 15

საპროექტო

აღმოსავლეთ ფასადის ჭრილი/ფასადი S/E-001

მასშტაბი 1:100

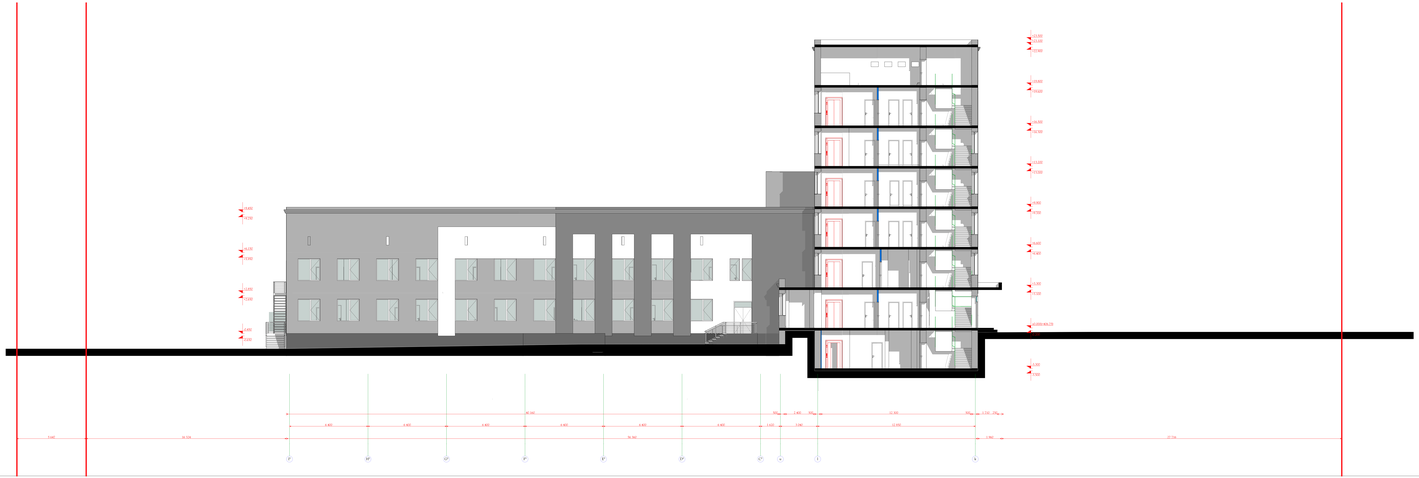

GSPublisherVersion 0.0.100.100

ი. ბარნაბიშვილი ნ. ალექსიადისი

ARCHITECTURE

სახელი, გვარი ხელმოწერა

თარიღი
DATE OF ISSUE

მუშა პროექტი

სტადია ინდექსი ფურც

.

კორექტ

. თარიღი

ნახაზი
DRWG

.

12345

კორექტირება

PAGES

REVISIONS

REV

. DATE

STAGE INDEX

არქიტექტურული ნაწილი

მრავალპროფილური რეფერალური

საავადმყოფო 300 საწოლზე

Multi

-პროფილედ Referral Clinic
300 beds

Working Draft

Name, შურნამე შიგნატურე I. Barnabishvili N. Aleksiadis

Section

ჭრილი

დ. ცანავა D. ჩანავა თ. ჯომარჯიძე თ. ჟომარჯიდზე

29

.02

.2016

A - 442

ქ. თბილისი, ქინძმარაულის I შესახვევი, #1 (ნაკვ 05/059)
ტელ.: 577 53 30 88

ქ. თბილისი, ქინძმარაულის I შესახვევი, #1
საკადასტრო კოდით: 01

. 19

.35

.005

.090

თბილისი, Kindzmarauli I #

1

Cadastral code: 01

. 19

.35

.005

.090

ნ. ალექსიადისი N. Aleksiadis

შენიშვნები NOTES

ფორმატი
PAPER SIZE

დაკვეთა

#
CONTRACT

#

ფაილის სახელი
FILE NAME

პროექტის

#
PROJECT

#

A

-
2

+

2

.050

X

0

.420

... ...
...

პირობითი აღნიშვნები LEGEND 1. 2. 3. 4.

masS

.

SCALE

sapr. xelmZRv

.

1 : 100

მისამართი
ADDRESS

პროექტი
PROJECT

სიტუაციური სქემა
KEY PLAN

თანამდებობა
Position

Head of design group

შეასრულა

Performing work
შეამოწმა

Checked by

კონსტრუქტორი

Constructor

მთ. ტექნოლოგი

Chief Technologist

პრ. მთ, არქ

.

Chief Architect E-mail: shdidbaridze

@evex

.ge

შპს."უნიმედი კახეთი

"

დირექტორი:

შ. დიდბარიძე პირადი

#60001074344

I

"

H

"

G

"

F

"

E

"

D

"

C

"

u

l

k

6 400 6 400 6 400 6 400 6 400 6 400 1 620 3 040 12 850

-0.450

+2.850

+6.150

+9.450

-0.650

+2.650

+5.950

+9.250

-3.300

±0.000(+406.75)

+3.300

+6.600

+9.900

+13.200

+16.500

+19.800

+23.100

+23.500

5 647 16 324 56 360 1 960 27 716

40 160 500 2 400 500 12 300 500 1 710 250

-3.500

-0.200

+3.100

+6.400

+9.700

+13.000

+16.300

+19.600

+22.900

ჭრილი

/ფასადი

S

/

E

-002

მასშტაბი 1

:100

A - 20

საპროექტო

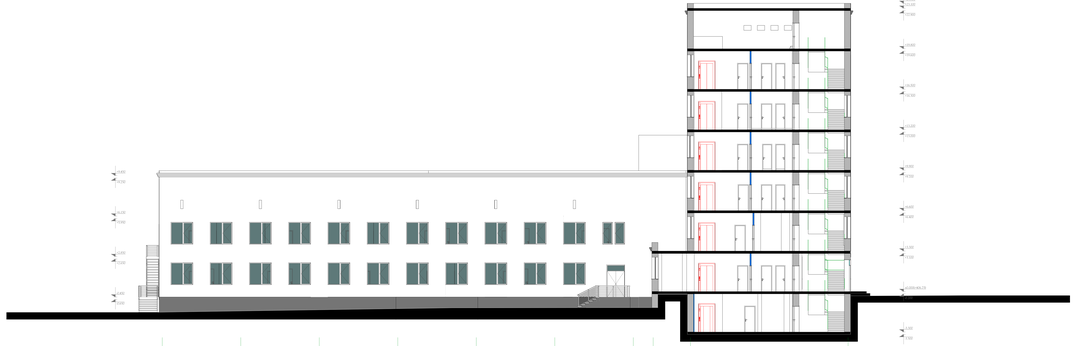

GSPublisherVersion 0.0.100.100

ი. ბარნაბიშვილი ნ. ალექსიადისი

ARCHITECTURE

სახელი, გვარი ხელმოწერა

თარიღი
DATE OF ISSUE

მუშა პროექტი

სტადია ინდექსი ფურც

.

კორექტ

. თარიღი

ნახაზი
DRWG

.

12345

კორექტირება

PAGES

REVISIONS

REV

. DATE

STAGE INDEX

არქიტექტურული ნაწილი

მრავალპროფილური რეფერალური

საავადმყოფო 300 საწოლზე

Multi

-პროფილედ Referral Clinic
300 beds

Working Draft

Name, შურნამე შიგნატურე I. Barnabishvili N. Aleksiadis

Section

ჭრილი

დ. ცანავა D. ჩანავა თ. ჯომარჯიძე თ. ჟომარჯიდზე

29

.02

.2016

A - 442

ქ. თბილისი, ქინძმარაულის I შესახვევი, #1 (ნაკვ 05/059)
ტელ.: 577 53 30 88

ქ. თბილისი, ქინძმარაულის I შესახვევი, #1
საკადასტრო კოდით: 01

. 19

.35

.005

.090

თბილისი, Kindzmarauli I #

1

Cadastral code: 01

. 19

.35

.005

.090

ნ. ალექსიადისი N. Aleksiadis

შენიშვნები NOTES

ფორმატი
PAPER SIZE

დაკვეთა

#
CONTRACT

#

ფაილის სახელი
FILE NAME

პროექტის

#
PROJECT

#

A

-
2

+

2

.050

X

0

.420

... ...
...

პირობითი აღნიშვნები LEGEND 1. 2. 3. 4.

masS

.

SCALE

sapr. xelmZRv

.

1 : 100

მისამართი
ADDRESS

პროექტი
PROJECT

სიტუაციური სქემა
KEY PLAN

თანამდებობა
Position

Head of design group

შეასრულა

Performing work
შეამოწმა

Checked by

კონსტრუქტორი

Constructor

მთ. ტექნოლოგი

Chief Technologist

პრ. მთ, არქ

.

Chief Architect E-mail: shdidbaridze

@evex

.ge

შპს."უნიმედი კახეთი

"

დირექტორი:

შ. დიდბარიძე პირადი

#60001074344

I

"

H

"

G

"

F

"

E

"

D

"

C

"

u

l

k

6 400 6 400 6 400 6 400 6 400 6 400 1 620 3 040 12 850

-0.450

+2.850

+6.150

+9.450

-0.650

+2.650

+5.950

+9.250

-3.300

±0.000(+406.75)

+3.300

+6.600

+9.900

+13.200

+16.500

+19.800

+23.100

+23.500

56 360

40 160 500 2 400 500 12 300 500

5 647 16 324 1 960 27 716

-3.500

-0.200

+3.100

+6.400

+9.700

+13.000

+16.300

+19.600

+22.900

არსებული ჭრილი

/ფასადი

S

/

E

-002'

მასშტაბი 1

:100

GSPublisherVersion 0.0.100.100

ი. ბარნაბიშვილი ნ. ალექსიადისი

ARCHITECTURE

სახელი, გვარი ხელმოწერა

თარიღი
DATE OF ISSUE

მუშა პროექტი

სტადია ინდექსი ფურც

.

კორექტ

. თარიღი

ნახაზი
DRWG

.

12345

კორექტირება

PAGES

REVISIONS

REV

. DATE

STAGE INDEX

არქიტექტურული ნაწილი

მრავალპროფილური რეფერალური

საავადმყოფო 300 საწოლზე

Multi

-პროფილედ Referral Clinic
300 beds

Working Draft

Name, შურნამე შიგნატურე I. Barnabishvili N. Aleksiadis

Section

ჭრილი

დ. ცანავა D. ჩანავა თ. ჯომარჯიძე თ. ჟომარჯიდზე

29

.02

.2016

A - 442

ქ. თბილისი, ქინძმარაულის I შესახვევი, #1 (ნაკვ 05/059)
ტელ.: 577 53 30 88

ქ. თბილისი, ქინძმარაულის I შესახვევი, #1
საკადასტრო კოდით: 01

. 19

.35

.005

.090

თბილისი, Kindzmarauli I #

1

Cadastral code: 01

. 19

.35

.005

.090

ნ. ალექსიადისი N. Aleksiadis

შენიშვნები NOTES

ფორმატი
PAPER SIZE

დაკვეთა

#
CONTRACT

#

ფაილის სახელი
FILE NAME

პროექტის

#
PROJECT

#

A

-
2

+

2

.050

X

0

.420

... ...
...

პირობითი აღნიშვნები LEGEND 1. 2. 3. 4.

masS

.

SCALE

sapr. xelmZRv

.

1 : 100

მისამართი
ADDRESS

პროექტი
PROJECT

სიტუაციური სქემა
KEY PLAN

თანამდებობა
Position

Head of design group

შეასრულა

Performing work
შეამოწმა

Checked by

კონსტრუქტორი

Constructor
მთ. ტექნოლოგი

Chief Technologist

პრ. მთ, არქ

.

Chief Architect E-mail: shdidbaridze

@evex

.ge

შპს."უნიმედი კახეთი

"

დირექტორი:

შ. დიდბარიძე პირადი

#60001074344

j

k

l

m

n

o

p

q

r

s

2 700 12 850 1 750 6 400 6 400 6 400 6 400 6 400 6 400

-3.300

±0.000(+406.75)

+3.300

+6.600

+9.900

+13.200

+16.500

+19.800

+23.100

+23.500

-3.300

±0.000(+406.75)

+3.300

+6.600

+9.900

+13.200

+16.500

+19.800

+23.100

+23.500

3 050 3 300 500 12 300 500 40 150 1 525

60 285 3 050 3 300 13 300 40 150 1 525 57 850 390 19 860

-3.500

-0.200

+3.100

+6.400

+9.700

+13.000

+16.300

+19.600

+22.900

-3.500

-0.200

+3.100

+6.400

+9.700

+13.000

+16.300

+19.600

+22.900

ჭრილი

/ფასადი

S

/

E

-003

მასშტაბი 1

:100

A - 17

საპროექტო

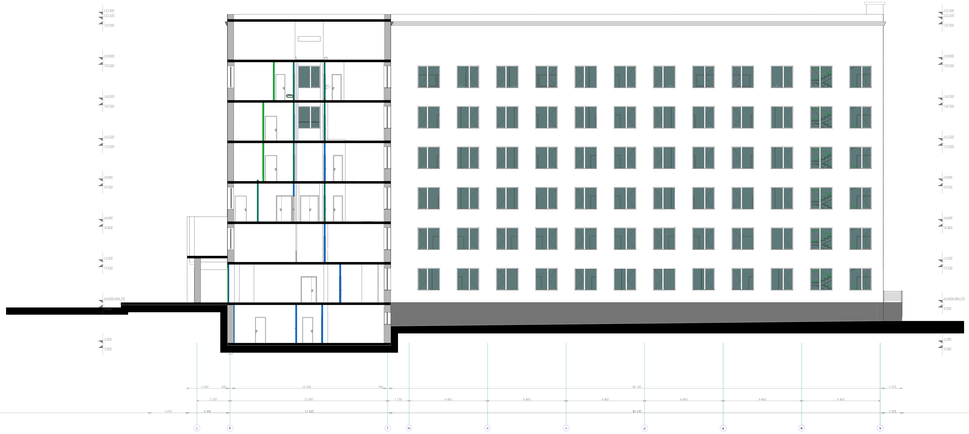

პროექტი ჭრილი/ფასადი S/E-03

მასშტაბი 1:100

საპროექტო ჭრილი/ფასადი S/E-004

მასშტაბი 1:100

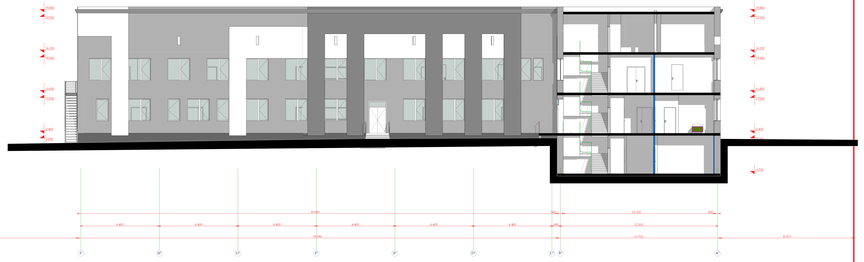

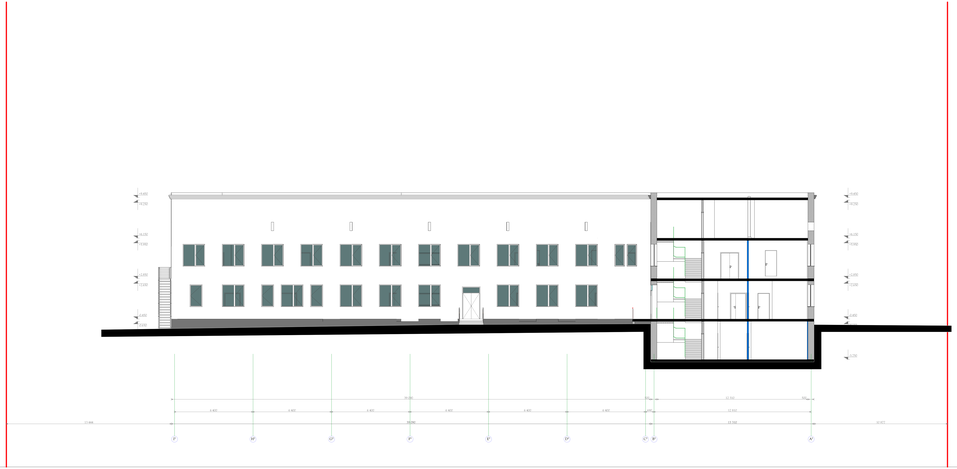

GSPublisherVersion 0.0.100.100

ი. ბარნაბიშვილი ნ. ალექსიადისი

ARCHITECTURE

სახელი, გვარი ხელმოწერა

თარიღი
DATE OF ISSUE

მუშა პროექტი

სტადია ინდექსი ფურც

.

კორექტ

. თარიღი

ნახაზი
DRWG

.

12345

კორექტირება

PAGES

REVISIONS

REV

. DATE

STAGE INDEX

არქიტექტურული ნაწილი

მრავალპროფილური რეფერალური

საავადმყოფო 300 საწოლზე

Multi

-პროფილედ Referral Clinic
300 beds

Working Draft

Name, შურნამე შიგნატურე I. Barnabishvili N. Aleksiadis

Section

ჭრილი

დ. ცანავა D. ჩანავა თ. ჯომარჯიძე თ. ჟომარჯიდზე

29

.02

.2016

A - 442

ქ. თბილისი, ქინძმარაულის I შესახვევი, #1 (ნაკვ 05/059)
ტელ.: 577 53 30 88

ქ. თბილისი, ქინძმარაულის I შესახვევი, #1
საკადასტრო კოდით: 01

. 19

.35

.005

.090

თბილისი, Kindzmarauli I #

1

Cadastral code: 01

. 19

.35

.005

.090

ნ. ალექსიადისი N. Aleksiadis

შენიშვნები NOTES

ფორმატი
PAPER SIZE

დაკვეთა

#
CONTRACT

#

ფაილის სახელი
FILE NAME

პროექტის

#
PROJECT

#

A

-
2

+

2

.050

X

0

.420

... ...
...

პირობითი აღნიშვნები LEGEND 1. 2. 3. 4.

masS

.

SCALE

sapr. xelmZRv

.

1 : 100

მისამართი
ADDRESS

პროექტი
PROJECT

სიტუაციური სქემა
KEY PLAN

თანამდებობა
Position

Head of design group

შეასრულა

Performing work
შეამოწმა

Checked by

კონსტრუქტორი

Constructor

მთ. ტექნოლოგი

Chief Technologist

პრ. მთ, არქ

.

Chief Architect E-mail: shdidbaridze

@evex

.ge

შპს."უნიმედი კახეთი

"

დირექტორი:

შ. დიდბარიძე პირადი

#60001074344

I

"

H

"

G

"

F

"

E

"

D

"

C

"

B

"

A

"

6 400 6 400 6 400 6 400 6 400 6 400 690 12 810

-0.450

+2.850

+6.150

+9.450

-0.650

+2.650

+5.950

+9.250

-3.750

-0.450

+2.850

+6.150

+9.450

-0.650

+2.650

+5.950

+9.250

39 090 500 12 310 500

13 444 39 090 13 310 10 877

არსებული ჭრილი

/ფასადი

S

/

E

-004'

მასშტაბი 1

:100

GSPublisherVersion 0.0.100.100

ი. ბარნაბიშვილი ნ. ალექსიადისი

ARCHITECTURE

სახელი, გვარი ხელმოწერა

თარიღი
DATE OF ISSUE

მუშა პროექტი

სტადია ინდექსი ფურც

.

კორექტ

. თარიღი

ნახაზი
DRWG

.

12345

კორექტირება

PAGES

REVISIONS

REV

. DATE

STAGE INDEX

არქიტექტურული ნაწილი

მრავალპროფილური რეფერალური

საავადმყოფო 300 საწოლზე

Multi

-პროფილედ Referral Clinic
300 beds

Working Draft

Name, შურნამე შიგნატურე I. Barnabishvili N. Aleksiadis

Section

ჭრილი

დ. ცანავა D. ჩანავა თ. ჯომარჯიძე თ. ჟომარჯიდზე

29

.02

.2016

A - 442

ქ. თბილისი, ქინძმარაულის I შესახვევი, #1 (ნაკვ 05/059)
ტელ.: 577 53 30 88

ქ. თბილისი, ქინძმარაულის I შესახვევი, #1
საკადასტრო კოდით: 01

. 19

.35

.005

.090

თბილისი, Kindzmarauli I #

1

Cadastral code: 01

. 19

.35

.005

.090

ნ. ალექსიადისი N. Aleksiadis

შენიშვნები NOTES

ფორმატი
PAPER SIZE

დაკვეთა

#
CONTRACT

#

ფაილის სახელი
FILE NAME

პროექტის

#
PROJECT

#

A

-
2

+

2

.050

X

0

.420

... ...
...

პირობითი აღნიშვნები LEGEND 1. 2. 3. 4.

masS

.

SCALE

sapr. xelmZRv

.

1 : 100

მისამართი
ADDRESS

პროექტი
PROJECT

სიტუაციური სქემა
KEY PLAN

თანამდებობა
Position

Head of design group

შეასრულა

Performing work
შეამოწმა

Checked by

კონსტრუქტორი

Constructor

მთ. ტექნოლოგი

Chief Technologist

პრ. მთ, არქ

.

Chief Architect E-mail: shdidbaridze

@evex

.ge

შპს."უნიმედი კახეთი

"

დირექტორი:

შ. დიდბარიძე პირადი

#60001074344

k

A

"

B

"

C

"

D

"

E

"

F

"

G

"

H

"

I

"

4 010 12 810 690 6 400 6 400 6 400 6 400 6 400 6 400

±0.000(+406.75)

+3.300

+6.600

+9.900

+13.200

+16.500

+19.800

+20.100

+23.100

+23.500

-0.450

+2.850

+6.150

+9.450

-0.650

+2.650

+5.950

+9.250

3 961 500 8 170 500 3 640 500 39 090

55 087 11 547 3 961 13 310 39 090 17 891 58 727

-0.200

+3.100

+6.400

+9.700

+13.000

+15.500

+15.900

+16.300

+19.600

+22.900

-3.750

-0.450

+2.850

+6.150

+9.450

-0.650

+2.650

+5.950

+9.250

ჭრილი

/ფასადი

S

/

E

-005

მასშტაბი 1

:100

A - 19

საპროექტო

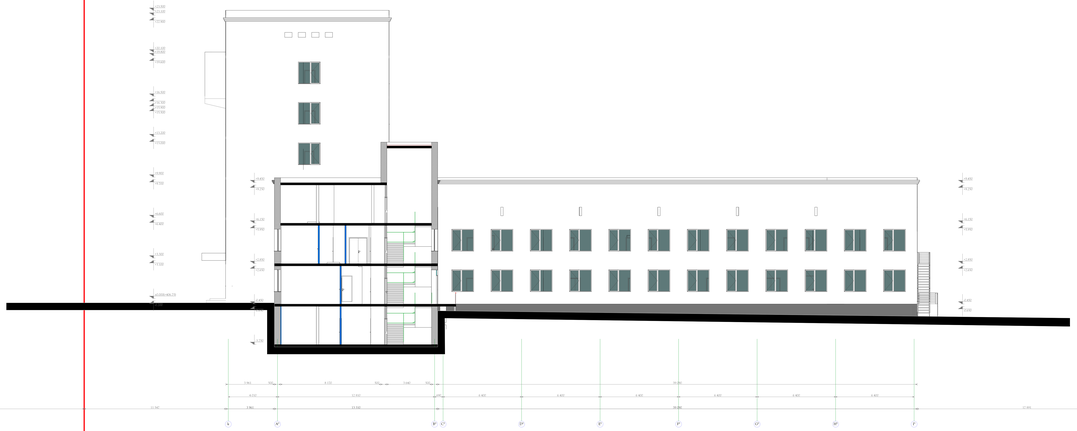

GSPublisherVersion 0.0.100.100

ი. ბარნაბიშვილი ნ. ალექსიადისი

ARCHITECTURE

სახელი, გვარი ხელმოწერა

თარიღი
DATE OF ISSUE

მუშა პროექტი

სტადია ინდექსი ფურც

.

კორექტ

. თარიღი

ნახაზი
DRWG

.

12345

კორექტირება

PAGES

REVISIONS

REV

. DATE

STAGE INDEX

არქიტექტურული ნაწილი

მრავალპროფილური რეფერალური

საავადმყოფო 300 საწოლზე

Multi

-პროფილედ Referral Clinic
300 beds

Working Draft

Name, შურნამე შიგნატურე I. Barnabishvili N. Aleksiadis

Section

ჭრილი

დ. ცანავა D. ჩანავა თ. ჯომარჯიძე თ. ჟომარჯიდზე

29

.02

.2016

A - 442

ქ. თბილისი, ქინძმარაულის I შესახვევი, #1 (ნაკვ 05/059)
ტელ.: 577 53 30 88

ქ. თბილისი, ქინძმარაულის I შესახვევი, #1
საკადასტრო კოდით: 01

. 19

.35

.005

.090

თბილისი, Kindzmarauli I #

1

Cadastral code: 01

. 19

.35

.005

.090

ნ. ალექსიადისი N. Aleksiadis

შენიშვნები NOTES

ფორმატი
PAPER SIZE

დაკვეთა

#
CONTRACT

#

ფაილის სახელი
FILE NAME

პროექტის

#
PROJECT

#

A

-
2

+

2

.050

X

0

.420

... ...
...

პირობითი აღნიშვნები LEGEND 1. 2. 3. 4.

masS

.

SCALE

sapr. xelmZRv

.

1 : 100

მისამართი
ADDRESS

პროექტი
PROJECT

სიტუაციური სქემა
KEY PLAN

თანამდებობა
Position

Head of design group

შეასრულა

Performing work
შეამოწმა

Checked by

კონსტრუქტორი

Constructor

მთ. ტექნოლოგი

Chief Technologist

პრ. მთ, არქ

.

Chief Architect E-mail: shdidbaridze

@evex

.ge

შპს."უნიმედი კახეთი

"

დირექტორი:

შ. დიდბარიძე პირადი

#60001074344

k

A

"

B

"

C

"

D

"

E

"

F

"

G

"

H

"

I

"

4 010 12 810 690 6 400 6 400 6 400 6 400 6 400 6 400

±0.000(+406.75)

+3.300

+6.600

+9.900

+13.200

+16.500

+19.800

+20.100

+23.100

+23.500

-0.450

+2.850

+6.150

+9.450

-0.650

+2.650

+5.950

+9.250

3 961 500 8 170 500 3 640 500 39 090

55 087 11 547 3 961 13 310 39 090 17 891 58 727

-0.200

+3.100

+6.400

+9.700

+13.000

+15.500

+15.900

+16.300

+19.600

+22.900

-3.750

-0.450

+2.850

+6.150

+9.450

-0.650

+2.650

+5.950

+9.250

არსებული ჭრილი

/ფასადი

S

/

E

-005'

მასშტაბი 1

:100

ჭრილი 1-1

მასშტაბი 1:100

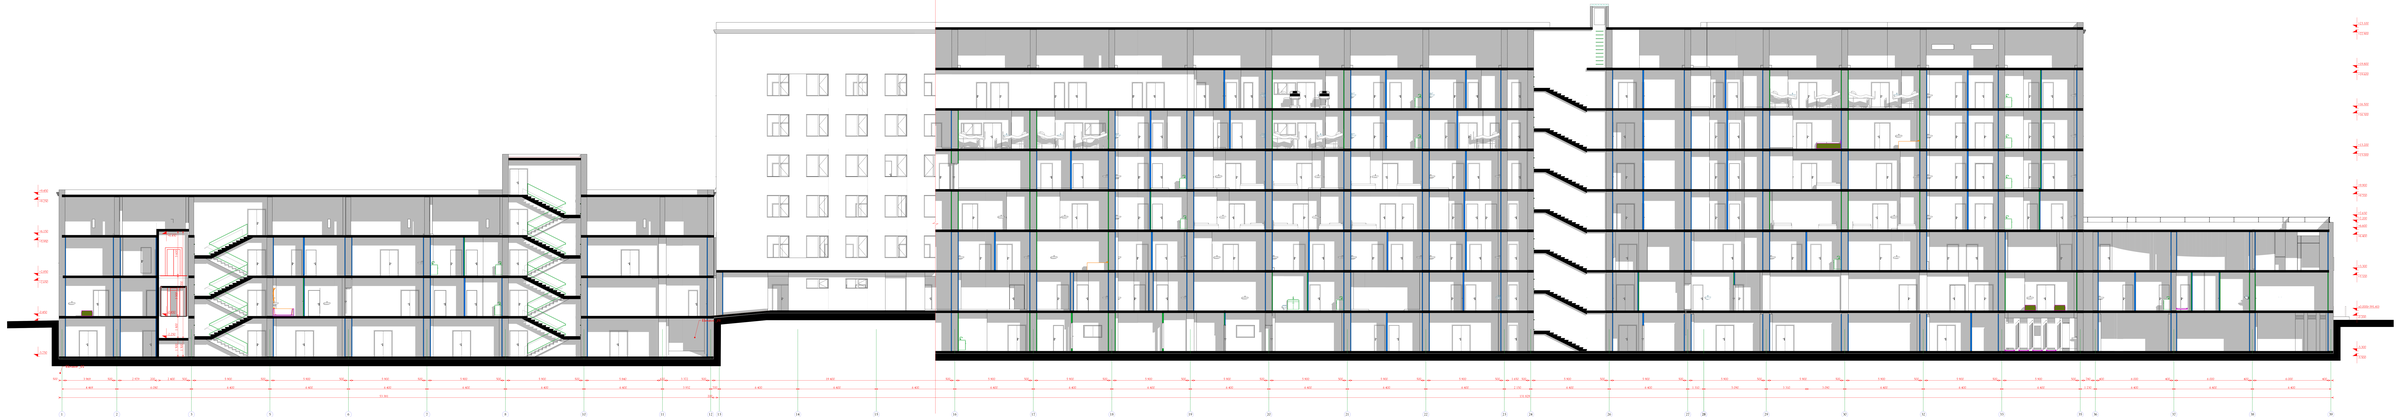

საპროექტო ჭრილი S-002

მასშტაბი 1 :100

ფორმატი PAPER SIZE	ხელშეკრ. № CONTRACT №	პროექტის № PROJECT №	ფაილის სახელი FILE NAME
A-3	...	...	...

პირობითი აღნიშვნები LEGEND

შენიშვნები NOTES

1.
2.
3.
4.

სიტუაციური სქემა
KEY PLAN

პროექტი PROJECT
მრავალპროფილური რეფერალური საავადმყოფო 300 საწოლზე

Multi-profiled Referral Clinic
300 beds

მისამართი ADDRESS
ქ. თბილისი, ქინძმარაულის I შესახვევი, № 1
საკადასტრო კოდით: 01.19.35.005.090

Tbilisi, Kindzmarauli I # 1

Cadastral code: 01.19.35.005.090

თანამდებობა Position	სახელი, გვარი Name, Surname	ხელმოწერა Signature
სპარ. ხელმძღვ. Head of design group	ი. ბარნაბიშვილი I. Barnabishvili	
არ. მთ. არქ. Chief Architect	ნ. ალექსიადისი N. Aleksiadis	
კონსტრუქტორი Constructor	დ. ცანავა D. Canava	
მთ. ტექნოლოგი Chief Technologist	თ. ჯომარჯიძე T. Jomarjidze	
შემსრულა Performing work	ნ. ალექსიადისი N. Aleksiadis	
შემოწმა Checked by		

შპს."ენიმედი კახეთი"
დირექტორი: მ. დიდებარიძე პირადი #60001074344
ქ. თბილისი, ქინძმარაულის I შესახვევი, №1 (ნაკვ 05/059)
ტელ.: 577 53 30 88
E-mail: shdidbaridze@evex.ge

არქიტექტურული ნაწილი
ARCHITECTURE

მასშ. SCALE	1 : 100	თარიღი DATE OF ISSUE	29.02.2016

ნახაზი DRWG.
გეგმა
Plan level

კორექტირება REVISIONS

№	კორექტ. REV.	თარიღი DATE
1		
2		
3		
4		
5		

სტადია STAGE	ინდექსი INDEX	ფურც. PAGES
მუშა პროექტი Working Draft	A - 22	A - 442

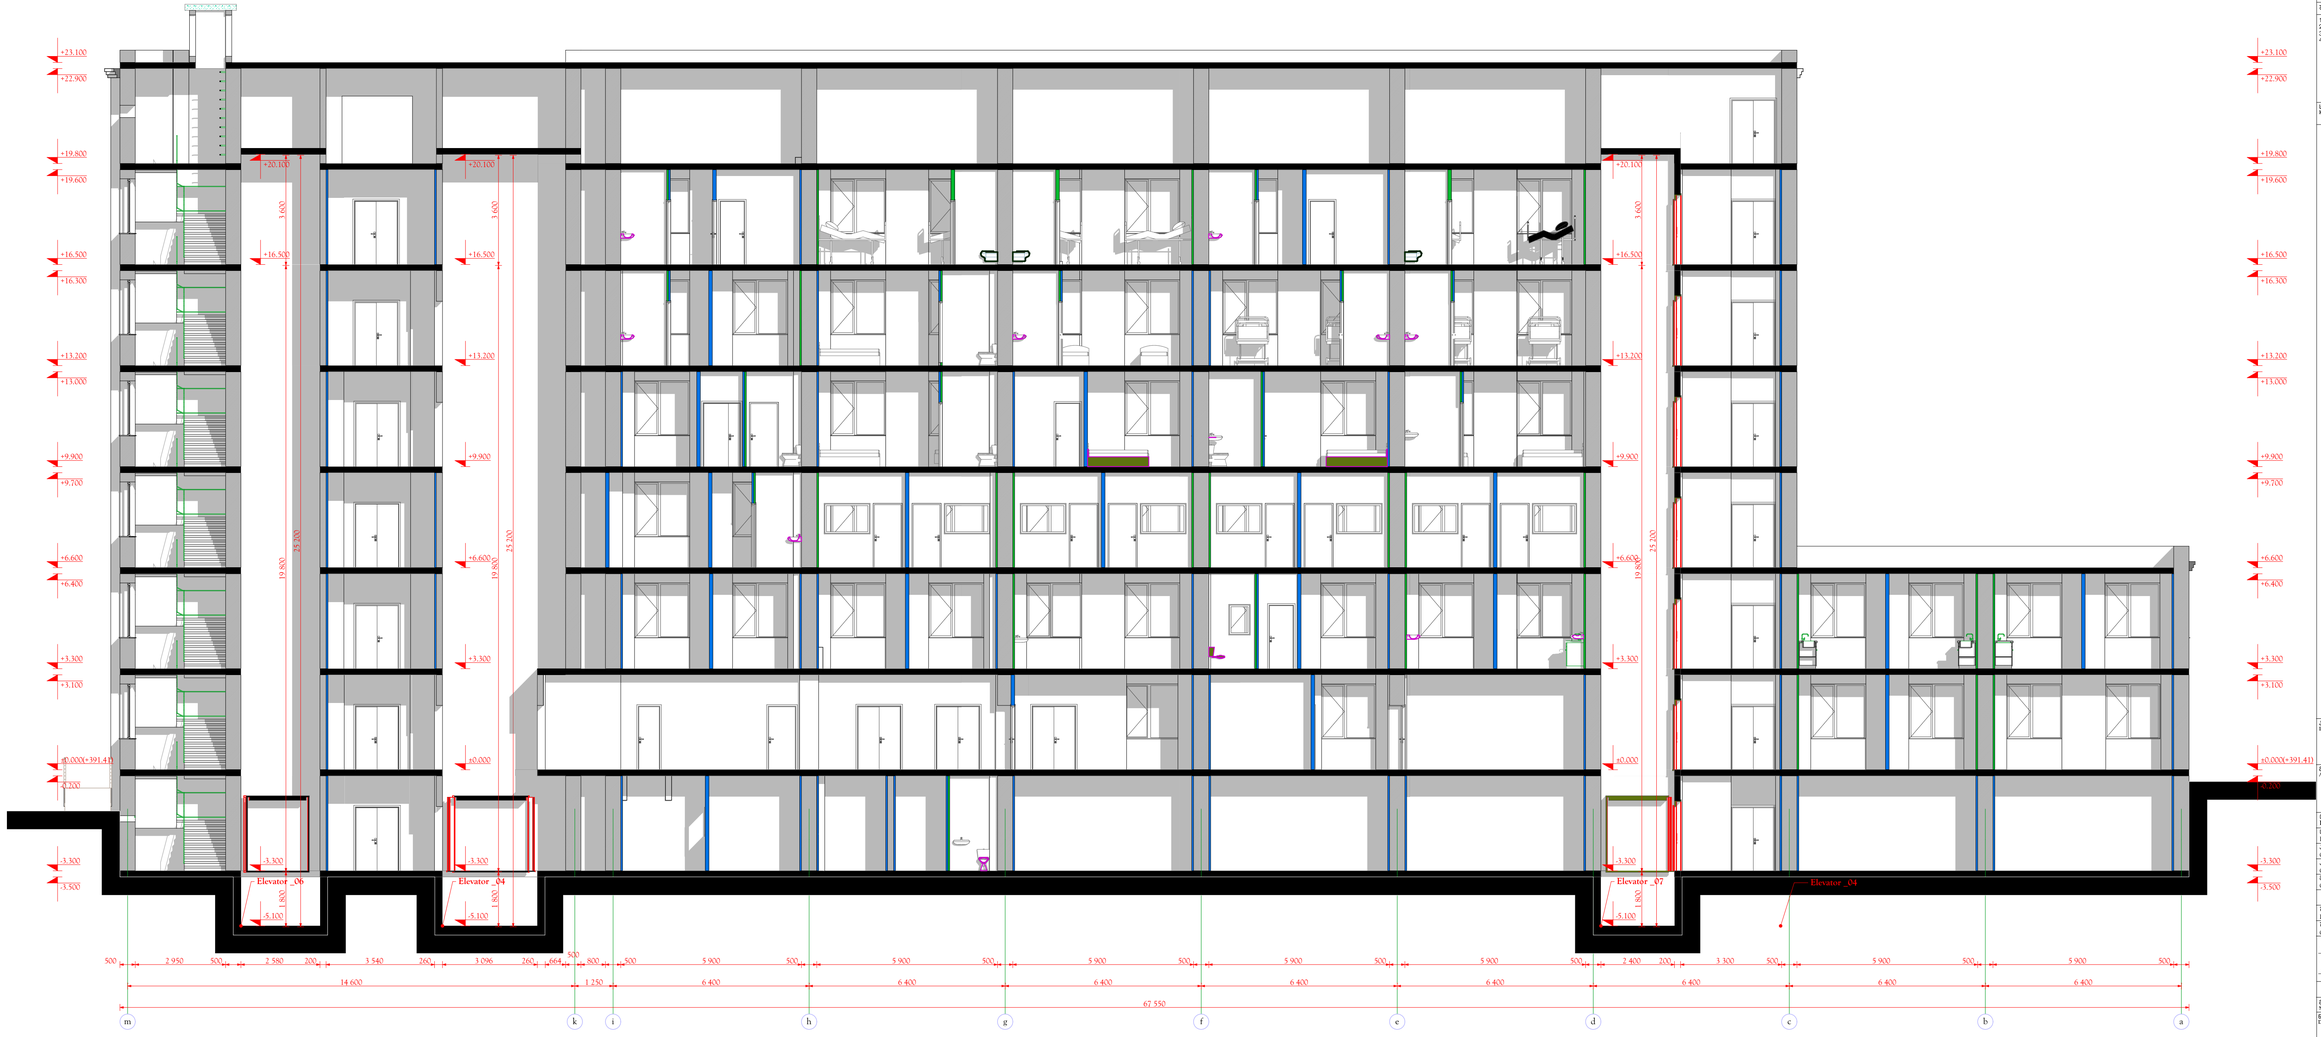

GSPublisherVersion 0.0.100.100

ი. ბარნაბიშვილი

ნ. ალექსიადისი

ARCHITECTURE

სახელი, გვარი ხელმოწერა

თარიღი
DATE OF ISSUE

მუშა პროექტი

სტადია ინდექსი ფურც.

კორექტ. თარიღი

ნახაზი
DRWG.

1

2

3

4

5

კორექტირება

PAGES

REVISIONS

REV. DATE

STAGE INDEX

არქიტექტურული ნაწილი

მრავალპროფილური რეფერალური

საავადმყოფო 300 საწოლზე

Multi-პროფილედ Referral Clinic
300 beds

Working Draft


I. Barnabishvili

N. Aleksiadis

Section

ჭრილი

დ. ცანავა
თ. ჯომარჯიძე

T. Jomarjidze

29.02.2016

A - 442

ქ. თბილისი, ქინძმარაულის I შესახვევი,
#1 (ნაკვ 05/059)
ტელ.: 577 53 30 88

ქ. თბილისი, ქინძმარაულის I შესახვევი,
#1
საკადასტრო კოდით: 01.19.35.005.090

თბილისი, Kindzmarauli I # 1

Cadastral code: 01.19.35.005.090

ნ. ალექსიადისი
N. Aleksiadis

შენიშვნები NOTES

ფორმატი
PAPER SIZE

დაკვეთა #
CONTRACT #

ფაილის სახელი
FILE NAME

პროექტის #
PROJECT #
A-2+
0.841X0.420

... ...
...

პირობითი აღნიშვნები LEGEND

1.
2.
3.
4.

masS.
SCALE

sapr. xelmZRv.

1 : 100

მისამართი
ADDRESS

პროექტი
PROJECT

სიტუაციური სქემა
KEY PLAN

თანამდებობა
Position

Head of design group

შეასრულა

Performing work
შეამოწმა

Checked by

კონსტრუქტორი
Constructor
მთ. ტექნოლოგი

Chief Technologist

პრ. მთ, არქ.
Chief Architect

E-mail: shdidbaridze@evex.ge

შპს."უნიმედი კახეთი"
დირექტორი: შ. დიდბარიძე პირადი #60001074344

m k i h g f e d c b a

14 600 1 250 6 400 6 400 6 400 6 400 6 400 6 400 6 400 6 400

-3.300

±0.000(+391.41)

+3.300

+6.600

+9.900

+13.200

+16.500

+19.800

+23.100

-5.100

-3.300

+16.500

+20.1001 800 19 800 3 600

25 200

-5.100

-3.300

±0.000

+3.300

+6.600

+9.900

+13.200

+16.500

+20.100 1 800 19 800 3 600

25 200

-5.100

-3.300

±0.000

+3.300

+6.600

+9.900

+13.200

+16.500

+20.1001 800 19 800 3 600

25 200

-3.300

±0.000(+391.41)

+3.300

+6.600

+9.900

+13.200

+16.500

+19.800

+23.100

67 550

500 2 950 500 2 580 200 3 540 260 3 096 260 664

500
800 500 5 900 500 5 900 500 5 900 500 5 900 500 5 900 500 2 400 200 3 300 500 5 900 500 5 900 500

-3.500

-0.200

+3.100

+6.400

+9.700

+13.000

+16.300

+19.600

+22.900

-3.500

-0.200

+3.100

+6.400

+9.700

+13.000

+16.300

+19.600

+22.900

Elevator _06 Elevator _04 Elevator _07 Elevator _04

ჭრილი შ-003

მასშტაბი 1 :100

A - 23

ჭრილი S-004

მასშტაბი 1 :100

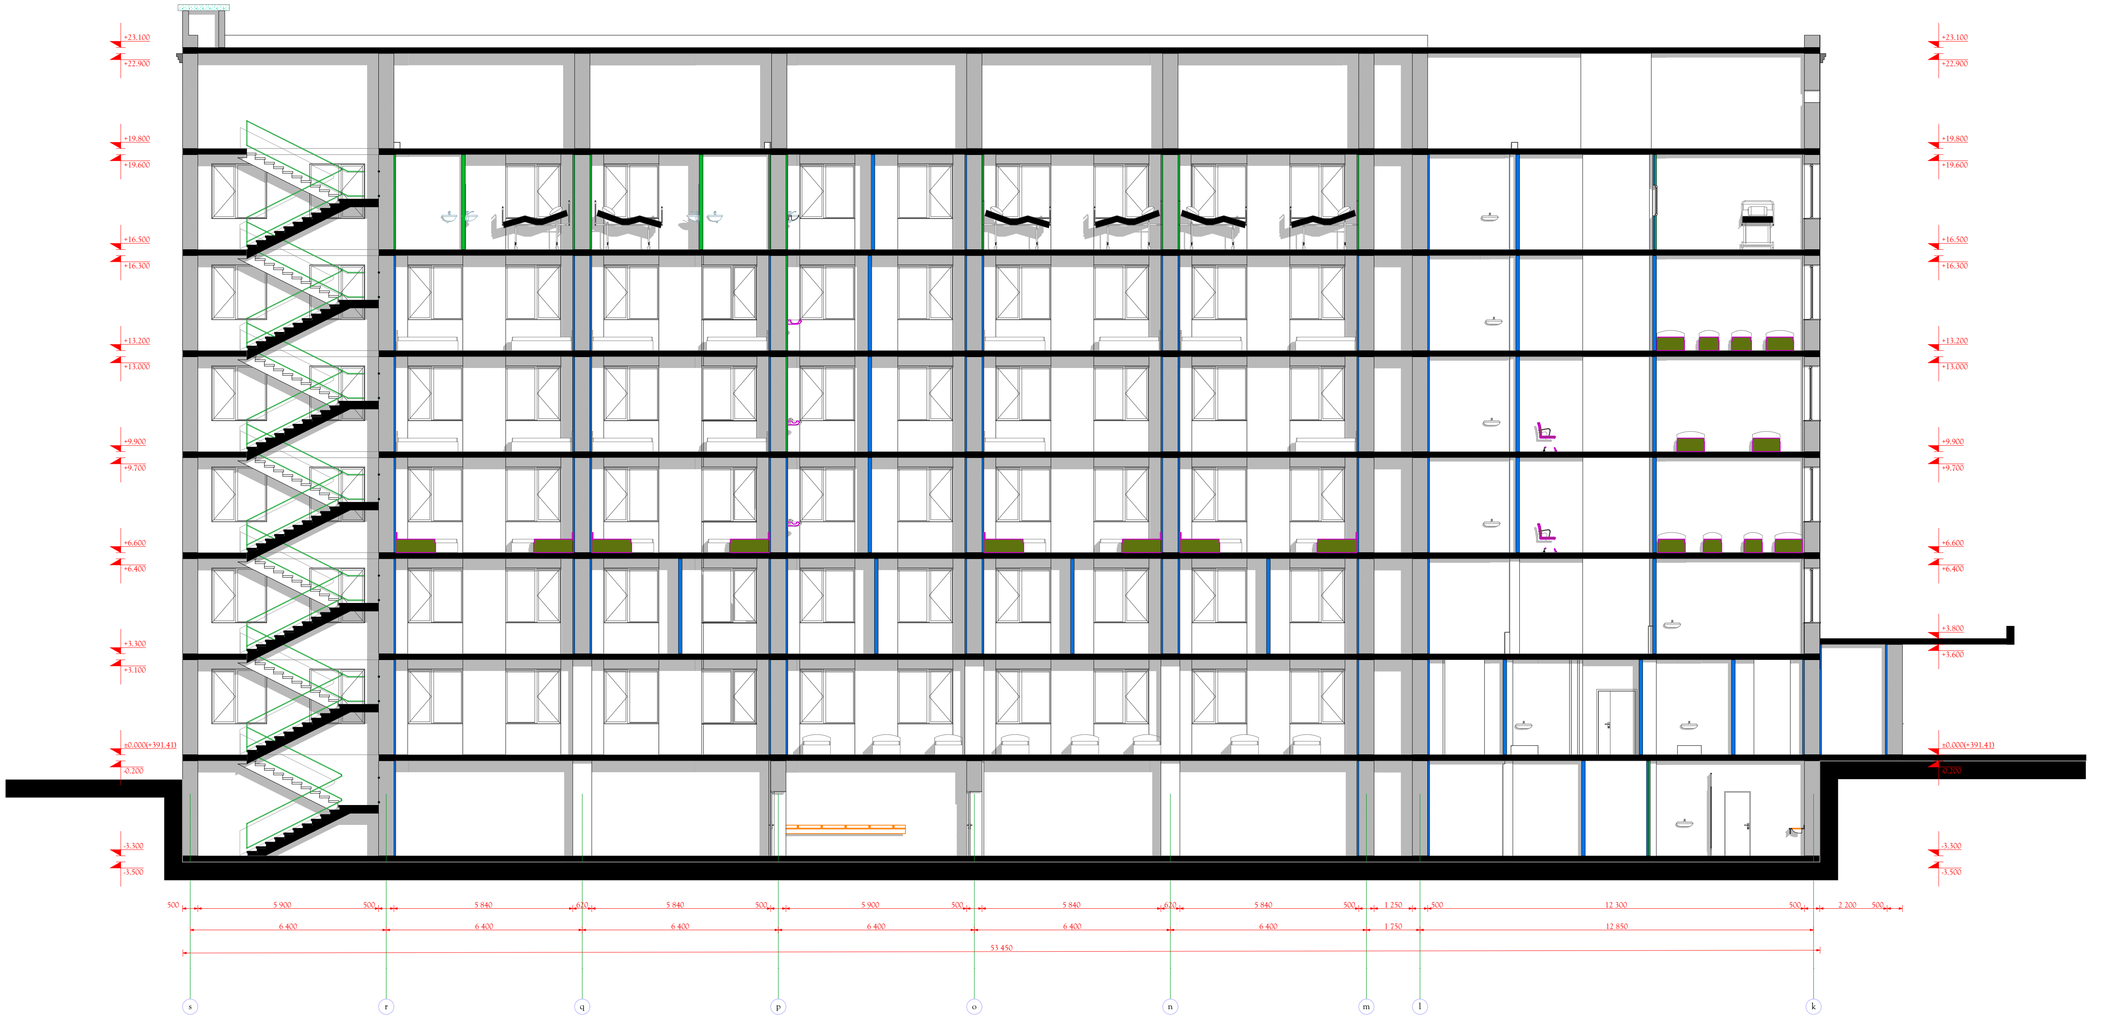

ფორმატი PAPER SIZE	ხელშეკრ. № CONTRACT №	პროექტის № PROJECT №	ფაილის სახელი FILE NAME
A-2+ 0,841X0,420	...	...	...

ლეგენდა LEGEND

შენიშვნები NOTES

1.
2.
3.
4.

სიტუაციური სქემა KEY PLAN

პროექტი PROJECT	მრავალპროფილური რეფერალური საავადმყოფო 300 საწოლზე Multi-profiled Referral Clinic 300 beds
მისამართი ADDRESS	ქ. თბილისი, კინძმარაულის 1 შესახვევი, №1 საკადასტრო კოდი: 01.19.35.005.090 Tbilisi, Kindzmarauli 1 st 1 Cadastral code: 01.19.35.005.090

პოზიცია Position	სახელი, გვარი Name, Surname	ხელმოწერა Signature


არქიტექტურული ნაწილი ARCHITECTURE

მასშტ. SCALE	1 : 100	შეტანის DATE OF ISSUE	29.02.2016

ნახაზის DRAWG.: ჭრილი Section

REVISIONS			
№	კორექტ. REV.	შეტანის DATE	
1			
2			
3			
4			
5			

სტადია STAGE	ინდექსი INDEX	ფურც. PAGES
მუშა პროექტი Working Draft	A - 24	A - 442

საპროექტო ჭრილი S-005

მასშტაბი 1 :100

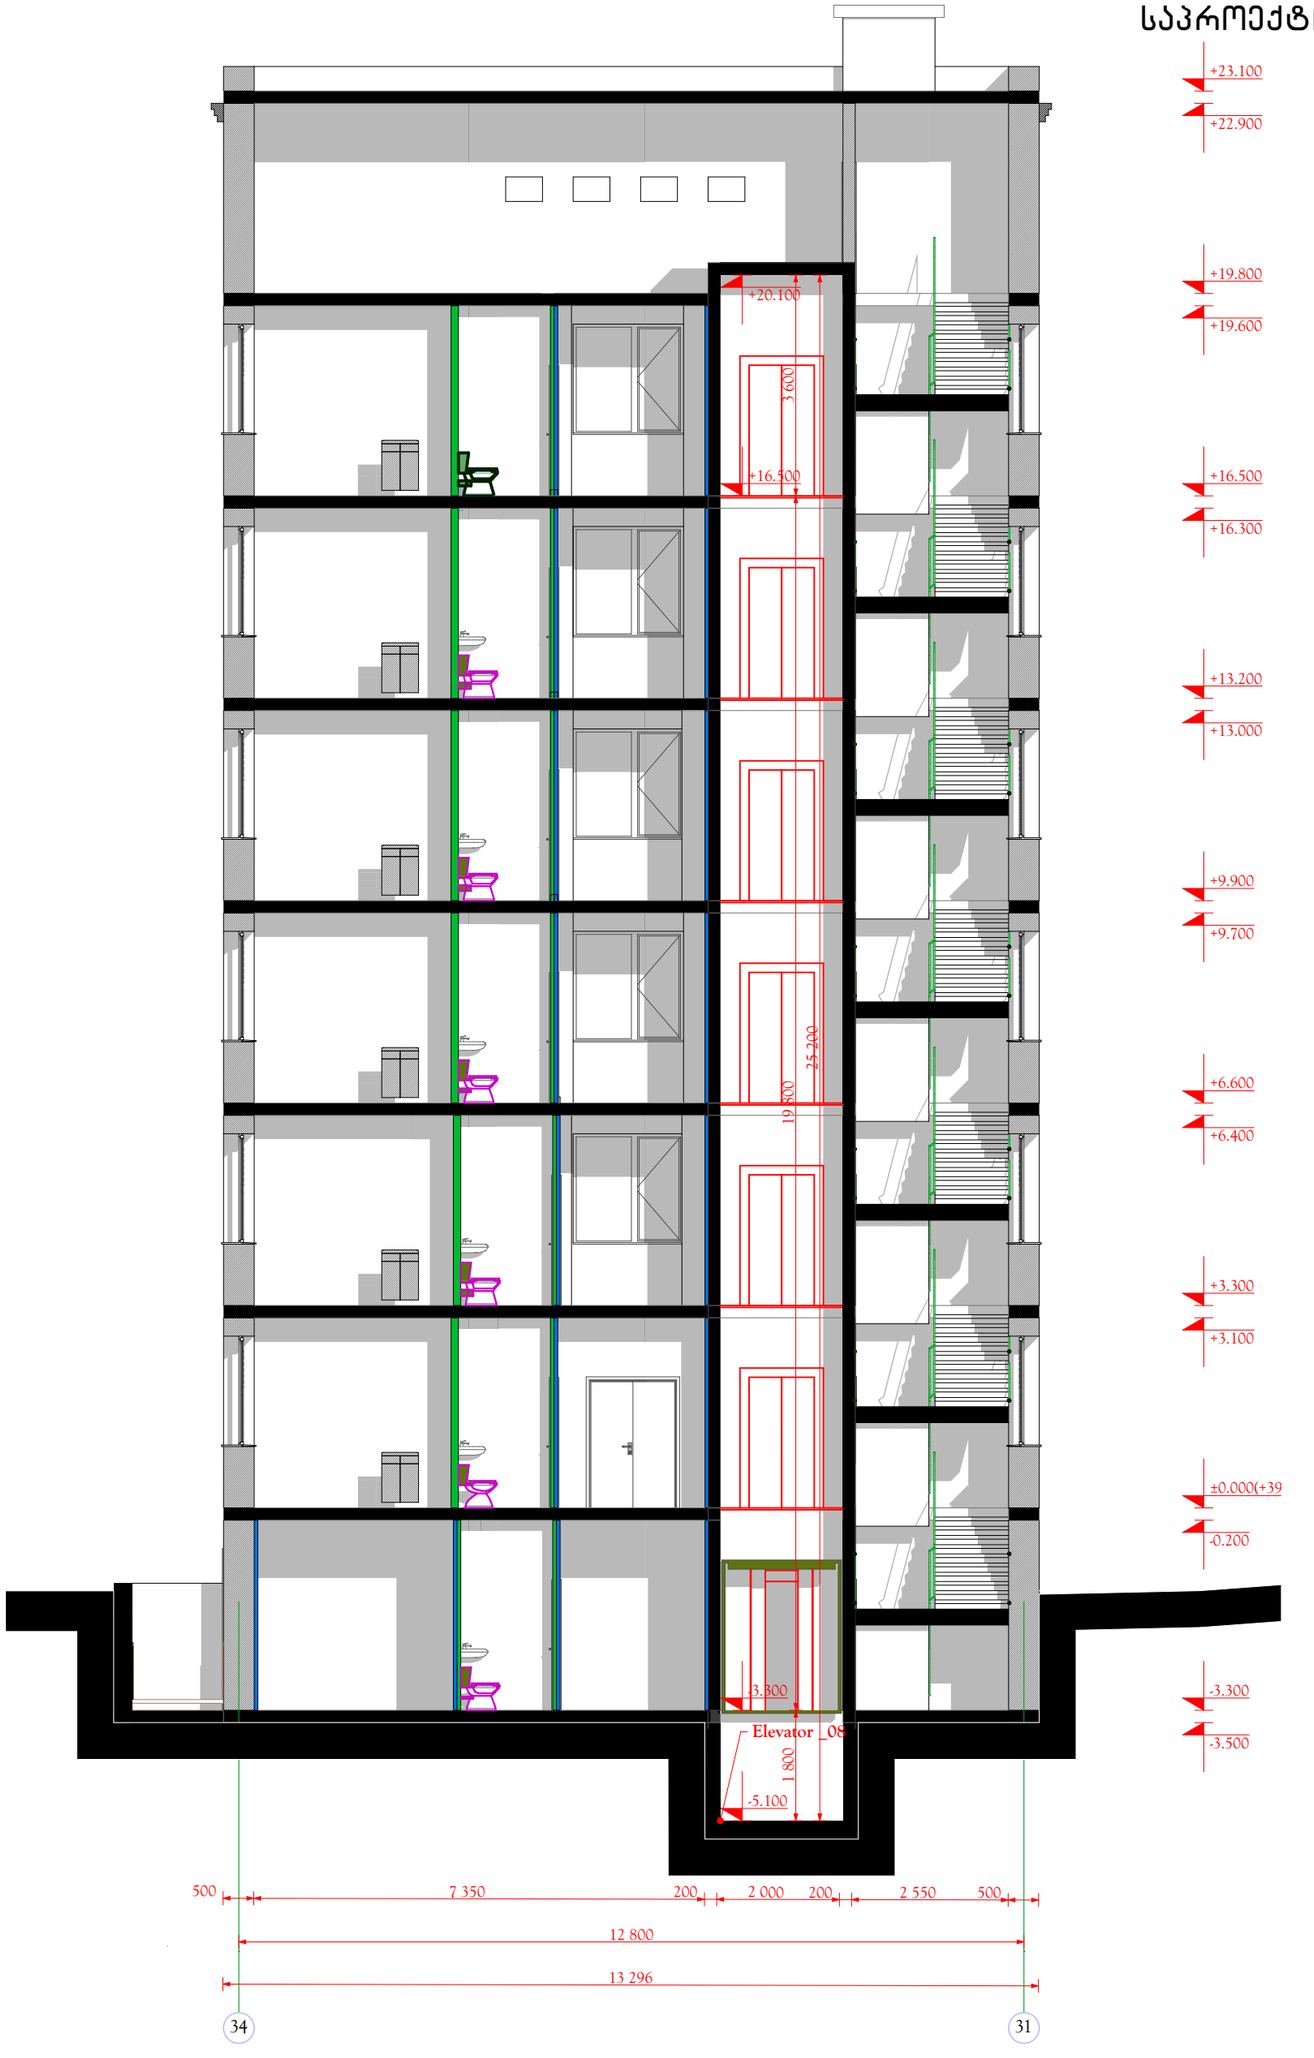

ფორმატი PAPER SIZE	ხელშეკრ. № CONTRACT №	პროექტის № PROJECT №	ფაილის სახელი FILE NAME
A-3	...	...	...

პირობითი აღნიშვნები LEGEND

შენიშვნები NOTES

1.
2.
3.
4.

სიტუაციური სქემა
KEY PLAN

პროექტი PROJECT

მრავალპროფილური რეფერალური საავადმყოფო 300 საწოლზე

Multi-profiled Referral Clinic 300 beds

მისამართი ADDRESS

ქ. თბილისი, ყინძმარაულის I შესახვევი, № 1
საკადასტრო კოდი: 01.19.35.005.090

Tbilisi, Kindzmarauli I # 1
Cadastral code: 01.19.35.005.090

თანამდებობა Position	სახელი, გვარი Name, Surname	ხელმოწერა Signature
სპარ. ხელმძღვ. Head of design group	ი. ბარნაბიშვილი I. Barnabishvili	
პრ. მთ. არქ. Chief Architect	ნ. ალექსიადისი N. Aleksiadis	
კონსტრუქტორი Constructor	დ. ცანავა D. Canava	
მთ. ტექნოლოგი Chief Technologist	თ. ჯომარჯიძე T. Jomarjidze	
შემსრულა Performing work	ნ. ალექსიადისი N. Aleksiadis	
შემოწმა Checked by		

შპს."უნიმედი ჯგუფი"
დირექტორი: მ. დიდებარიძე პირადი #60001074344
ქ. თბილისი, ყინძმარაულის I შესახვევი, №1 (ნაკვ 05/059)
ტელ.: 577 53 30 88
E-mail: shdidbaridze@evex.ge

არქიტექტურული ნაწილი
ARCHITECTURE

მასშ. SCALE	1 : 100	თარიღი DATE OF ISSUE	29.02.2016

ნახაზი DRWG.
გეგმა Plan level

კორექტირება REVISIONS

№	კორექტ. REV.	თარიღი DATE
1		
2		
3		
4		
5		

სტადია STAGE	ინდექსი INDEX	ფურც. PAGES
მუშა პროექტი Working Draft	A - 25	A - 442

საპროექტო ჭრილი S-006

მასშტაბი 1 :100

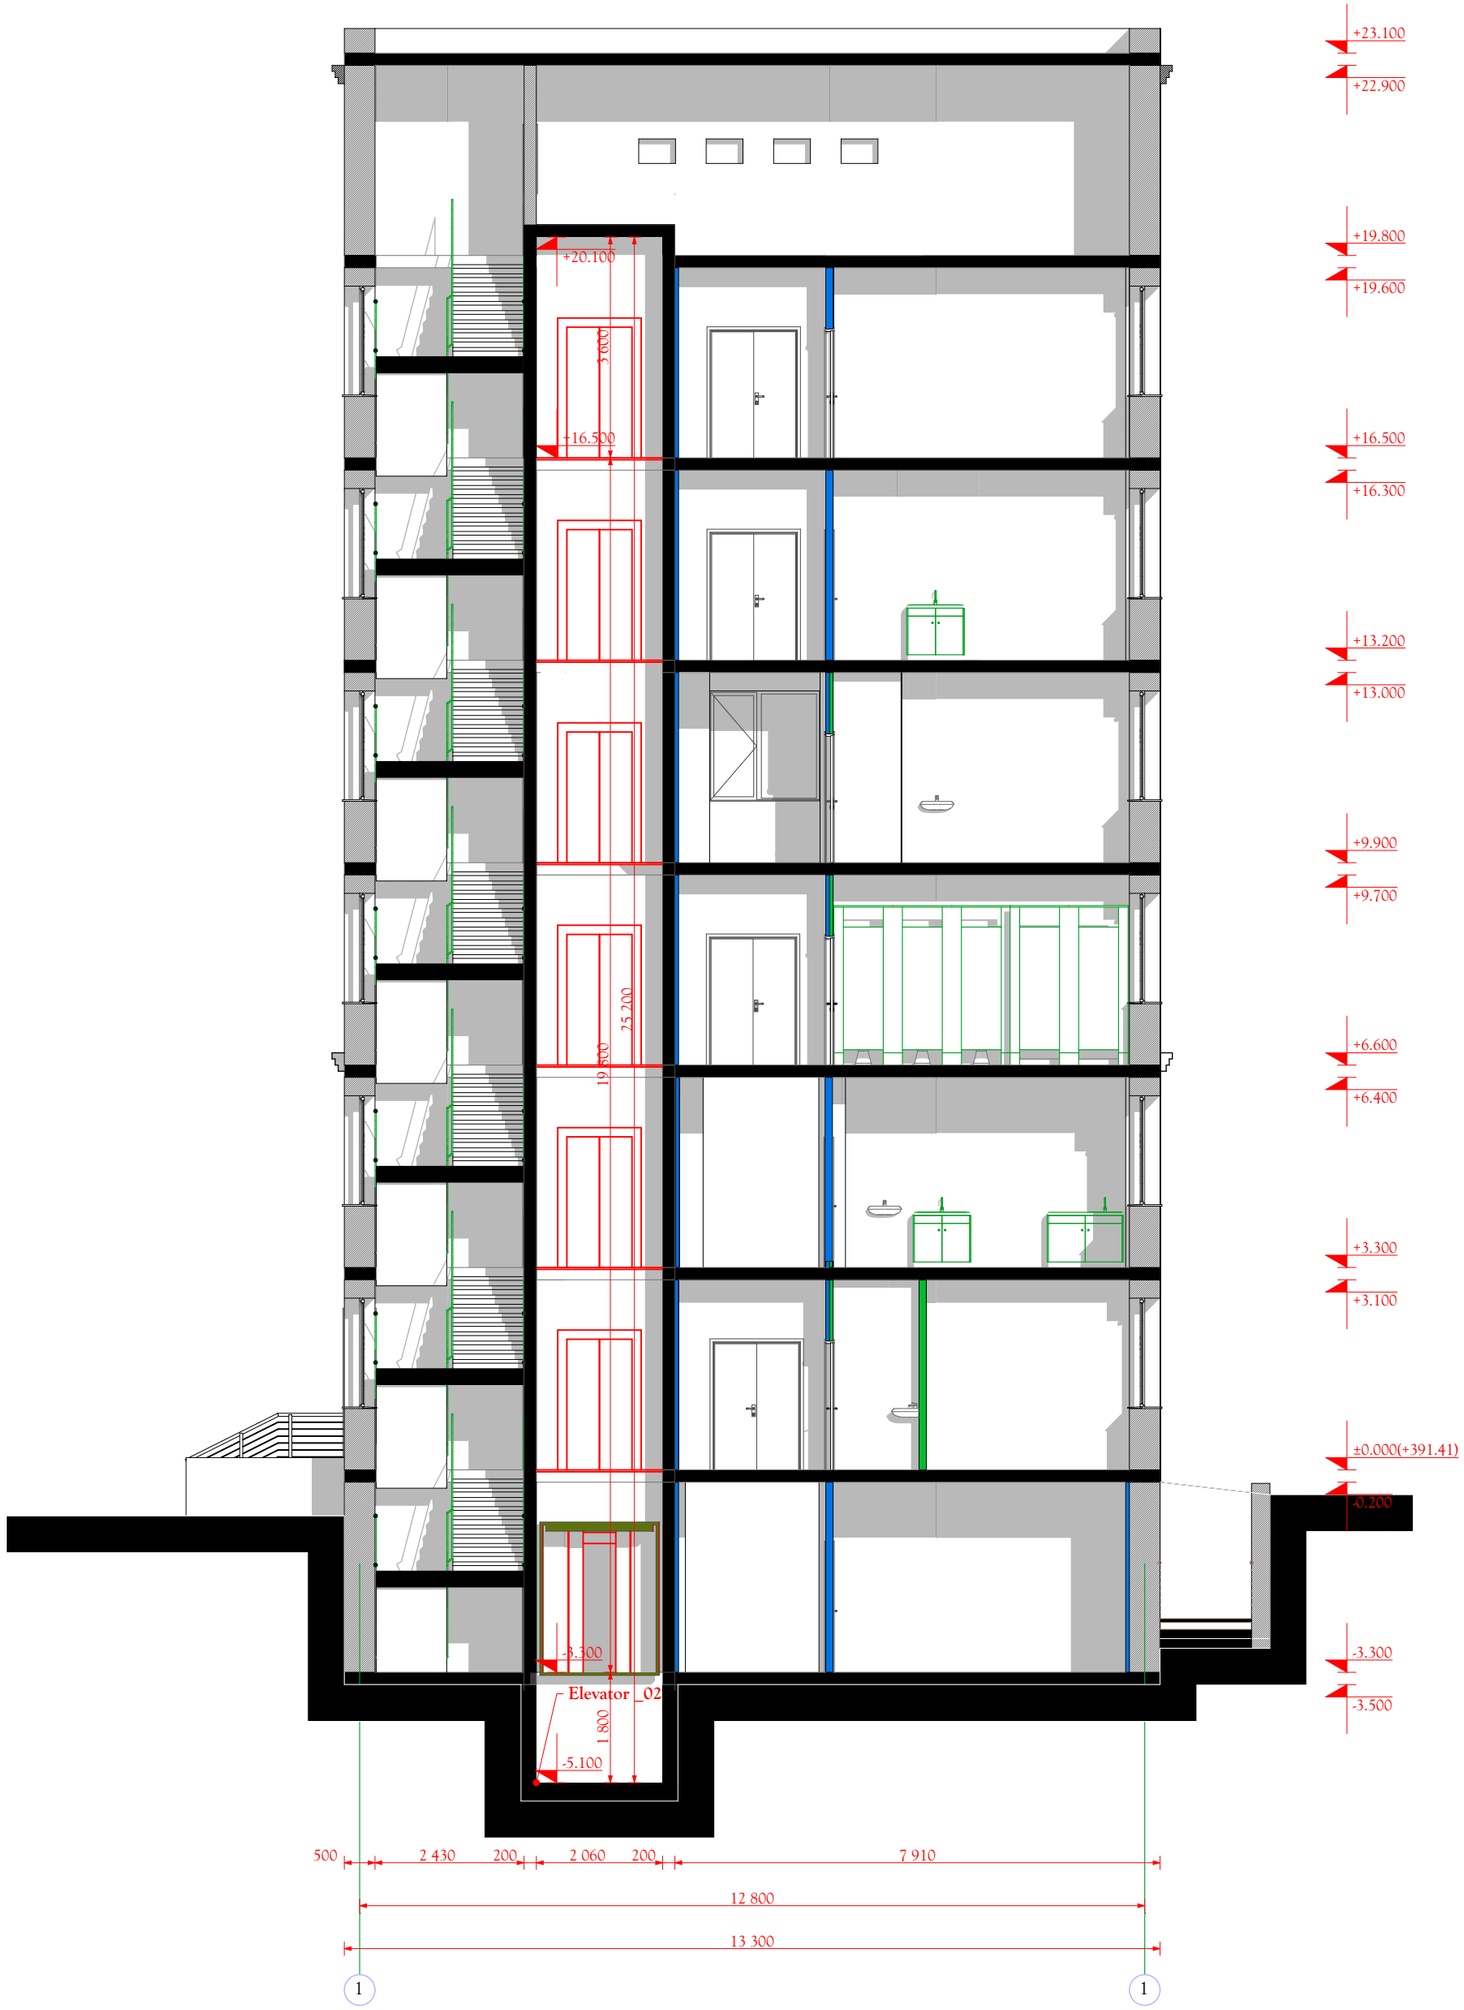

ფორმატი PAPER SIZE	ხელშეკრ. № CONTRACT №	პროექტის № PROJECT №	ფაილის სახელი FILE NAME
A-3	...	...	...

პირობითი აღნიშვნები LEGEND

შენიშვნები NOTES

1.
2.
3.
4.

სიტუაციური სქემა
KEY PLAN

პროექტი PROJECT
მრავალპროფილური რეფერალური საავადმყოფო 300 საწოლზე

Multi-profiled Referral Clinic
300 beds

მისამართი ADDRESS
ქ. თბილისი, ქინძმარაულის I შესახვევი, №1
საკადასტრო კოდით: 01.19.35.005.090

Tbilisi, Kindzmarauli I # 1
Cadastral code: 01.19.35.005.090

თანამდებობა Position	სახელი, გვარი Name, Surname	ხელმოწერა Signature
სპარ. ხელმძღვ. Head of design group	ი. ბარნაბიშვილი I. Barnabishvili	
არ. მთ. არქ. Chief Architect	ნ. ალექსიადისი N. Aleksiadis	
კონსტრუქტორი Constructor	დ. ყანაყა D. Canava	
მთ. ტექნოლოგი Chief Technologist	თ. ჯომარჯიძე T. Jomarjidze	
შემსრულა Performing work	ნ. ალექსიადისი N. Aleksiadis	
შემოწმა Checked by		

შპს."უნივერსი ჯახთი"
დირექტორი: ბ. დიდბარიძე პირადი #60001074344
ქ. თბილისი, ქინძმარაულის I შესახვევი, №1 (ნაკვ 05/059)
ტელ.: 577 53 30 88
E-mail: shdidbaridze@evex.ge

არქიტექტურული ნაწილი
ARCHITECTURE

მასშ. SCALE	1 : 100	თარიღი DATE OF ISSUE	29.02.2016

ნახაზი DRWG.
გეგმა Plan level

კორექტირება REVISIONS

№	კორექტ. REV.	თარიღი DATE
1		
2		
3		
4		
5		

სტადია STAGE	ინდექსი INDEX	ფურც. PAGES
მუშა პროექტი Working Draft	A - 26	A - 442

საპროექტო ჭრილი S-007

მასშტაბი 1 :100

ფორმატი PAPER SIZE	ხელშეკრულების № CONTRACT №	პროექტის № PROJECT №	ფაილის სახელი FILE NAME
A-2	...	...	...

პირობითი აღნიშვნები LEGEND

შენიშვნები NOTES

1.
2.
3.
4.

სიტუაციური სქემა
KEY PLAN

პროექტი PROJECT
მრავალპროფილური რეფერალური საავადმყოფო 300 ადგილზე

Multi-profiled Referral Clinic
300 beds

მისამართი ADDRESS
ქ. თბილისი, ქინძმარაულის I შესახვევი, № 1
საკადასტრო კოდი: 01.19.35.005.090

Tbilisi, Kindzmarauli I # 1
Cadastral code: 01.19.35.005.090

თანამდებობა Position	სახელი, გვარი Name, Surname	ხელმოწერა Signature
საპრ. ხელმძღვ. Head of design group	ი. ბარნაბიშვილი I. Barnabishvili	
პრ. მთ. არქ. Chief Architect	ნ. ალექსიაძის N. Aleksiadis	
კონსტრუქტორი Constructor	დ. ცანავა D. Canava	
მთ. ტექნოლოგი Chief Technologist	თ. ჯოჯუაძიძე T. Jojuaidze	
შემსრულებელი Performing work	ნ. ალექსიაძის N. Aleksiadis	
შემოწმებულია Checked by		

ქ. თბილისი, ქინძმარაულის I შესახვევი, №1 (ნაკ 05/059)
ტელ.: 577 53 30 88

არქიტექტურული ნაწილი
ARCHITECTURE

მასშტ. SCALE	1 : 100	თარიღი DATE OF ISSUE	29.02.2016

ნახაზი DRWG.

კორექტირება REVISIONS

№	კორექტ. REV.	თარიღი DATE
1		
2		
3		
4		
5		

სტადია STAGE	ინდექსი INDEX	ფურც. PAGES
მუშა პროექტი Working Draft	A - 29	A - 442

საპროექტო საქვაბის შენობა

ჭრილი S-0001

მასშტაბი 1 :100

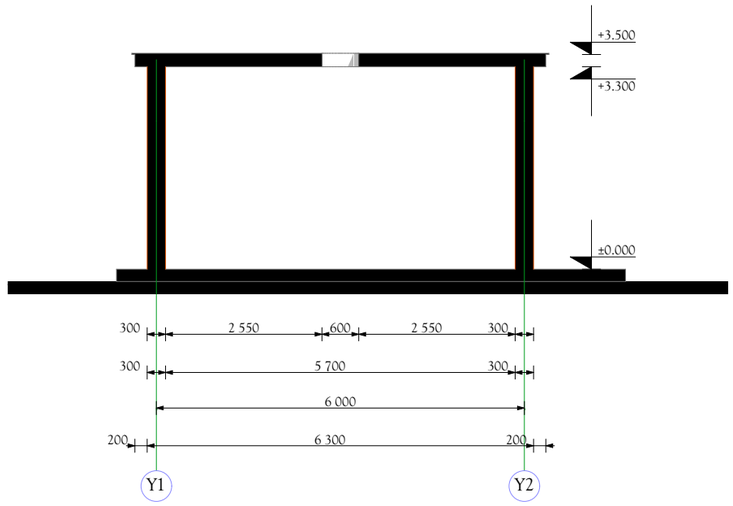

ფორმატი PAPER SIZE	ხელშეკრ. № CONTRACT №	პროექტის № PROJECT №	ფაილის სახელი FILE NAME
A-3	...	...	...

პირობითი აღნიშვნები LEGEND

შენიშვნები NOTES

1.
2.
3.
4.

სიტუაციური სქემა
KEY PLAN

პროექტი PROJECT
მრავალპროფილური რეფერალური საავადმყოფო 300 საწოლზე

Multi-profiled Referral Clinic
300 beds

მისამართი ADDRESS
ქ. თბილისი, ქინძმარაულის I შესახვევი, № 1
საკადასტრო კოდით: 01.19.35.005.090

Tbilisi, Kindzmarauli I # 1

Cadastral code: 01.19.35.005.090

თანამდებობა Position	სახელი, გვარი Name, Surname	ხელმოწერა Signature
სპარ. ხელმძღვ. Head of design group	ი. ბარნაბიშვილი I. Barnabishvili	
არ. მთ. არქ. Chief Architect	ნ. ალექსიადისი N. Aleksiadis	
კონსტრუქტორი Constructor	დ. ცანავა D. Canava	
მთ. ტექნოლოგი Chief Technologist	თ. ჯომარჯიძე T. Jomarjidze	
შეასრულა Performing work	ნ. ალექსიადისი N. Aleksiadis	
შეამოწმა Checked by		

შპს."უნიმედი კახეთი"
დირექტორი: მ. დიდებარიძე პირადი #60001074344

ქ. თბილისი, ქინძმარაულის I შესახვევი, №1 (ნაკამ 05/059)

ტელ.: 577 53 30 88

E-mail: shdidbaridze@evex.ge

არქიტექტურული ნაწილი
ARCHITECTURE

მასშ. SCALE	1 : 100	თარიღი DATE OF ISSUE	29.02.2016

ნახაზი DRWG.

გეგმა
Plan level

კორექტირება REVISIONS

№	კორექტ. REV.	თარიღი DATE
1		
2		
3		
4		
5		

სტადია STAGE	ინდექსი INDEX	ფურც. PAGES
მუშა პროექტი Working Draft		A - 442

საპროექტო საგენერატოროს შენობა

ჭრილი S-0001

მასშტაბი 1 :100

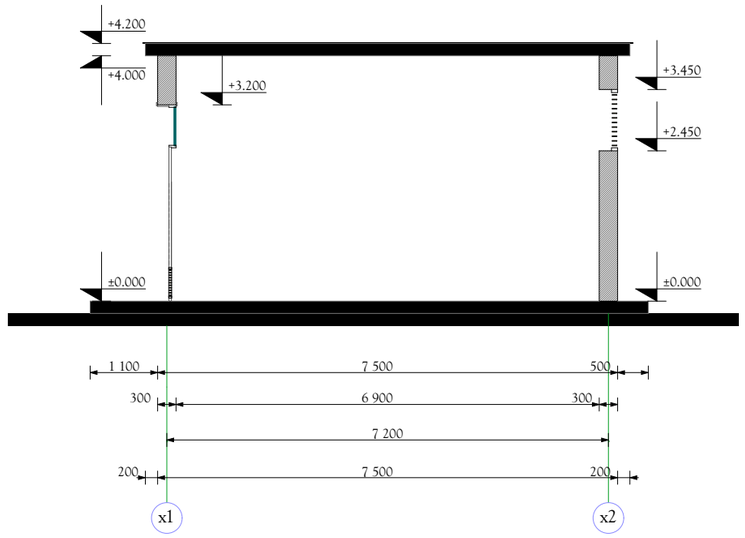

ფორმატი PAPER SIZE	დაკვეთა № CONTRACT №	პროექტის № PROJECT №	ფაილის სახელი FILE NAME
A-3	...	...	...

ᲐᲘᲠᲝᲑᲘᲗᲘ ᲐᲦᲜᲘᲨᲕᲜᲔᲑᲘ LEGEND

ᲨᲔᲜᲘᲨᲕᲜᲔᲑᲘ NOTES

1.
2.
3.
4.

ᲡᲘᲢᲣᲐᲪᲘᲣᲠᲘ ᲡᲥᲔᲛᲐ
KEY PLAN

ᲞᲠᲝᲔᲥᲢᲘ PROJECT
ᲛᲠᲐᲕᲐᲚᲞᲠᲝᲤᲘᲚᲣᲠᲘ ᲠᲔᲤᲔᲠᲐᲚᲣᲠᲘ ᲡᲐᲐᲕᲐᲓᲛᲧᲝᲤᲝ 300 ᲡᲐᲬᲝᲚᲖᲔ

Multi-profiled Referral Clinic
300 beds

ᲛᲘᲡᲐᲛᲐᲠᲗᲘ ADDRESS
ქ. თბილისი, ქინძმარაულის I შესახვევი, № 1
ᲡᲐᲙᲐᲓᲐᲡᲢᲠᲝ ᲙᲝᲓᲘᲗ: 01.19.35.005.090

Tbilisi, Kindzmarauli I # 1

Cadastral code: 01.19.35.005.090

თანამდებობა Position	სახელი, გვარი Name, Surname	ხელმოწერა Signature
სპარ. ხელმძღ. Head of design group	ი. ბარნაბიშვილი I. Barnabishvili	
არ. მთ. არქ. Chief Architect	ნ. ალექსიადისი N. Aleksiadis	
კონსტრუქტორი Constructor	დ. ცანავა D. Canava	
მთ. ტექნოლოგი Chief Technologist	თ. ჯომარჯიძე T. Jomarjidze	
შეასრულა Performing work	ნ. ალექსიადისი N. Aleksiadis	
შეამოწმა Checked by		

შპს."უნიმედი ჯგუფი"
დირექტორი: მ. დიდზარიძე პირადი #60001074344

ქ. თბილისი, ქინძმარაულის I შესახვევი, №1 (ნაკამ 05/059)

ტელ.: 577 53 30 88

E-mail: shdidbaridze@evex.ge

ᲐᲠᲥᲘᲢᲔᲥᲢᲣᲠᲣᲚᲘ ᲜᲐᲬᲘᲚᲘ
ARCHITECTURE

მასშ. SCALE	1 : 100	თარიღი DATE OF ISSUE	29.02.2016

ნახაზი DRWG.

გეგმა
Plan level

ᲙᲝᲠᲔᲥᲢᲘᲠᲔᲑᲐ REVISIONS

№	კორექტ. REV.	თარიღი DATE
1		
2		
3		
4		
5		

სტადია STAGE	ინდექსი INDEX	ფურც. PAGES
მუშა პროექტი Working Draft		A - 442

აზომვითი ნახაზები დემონტაჟის ჩასატარებლად. არსებული საქვაბე ჭრილი S- 01

მასშტაბი 1 :100

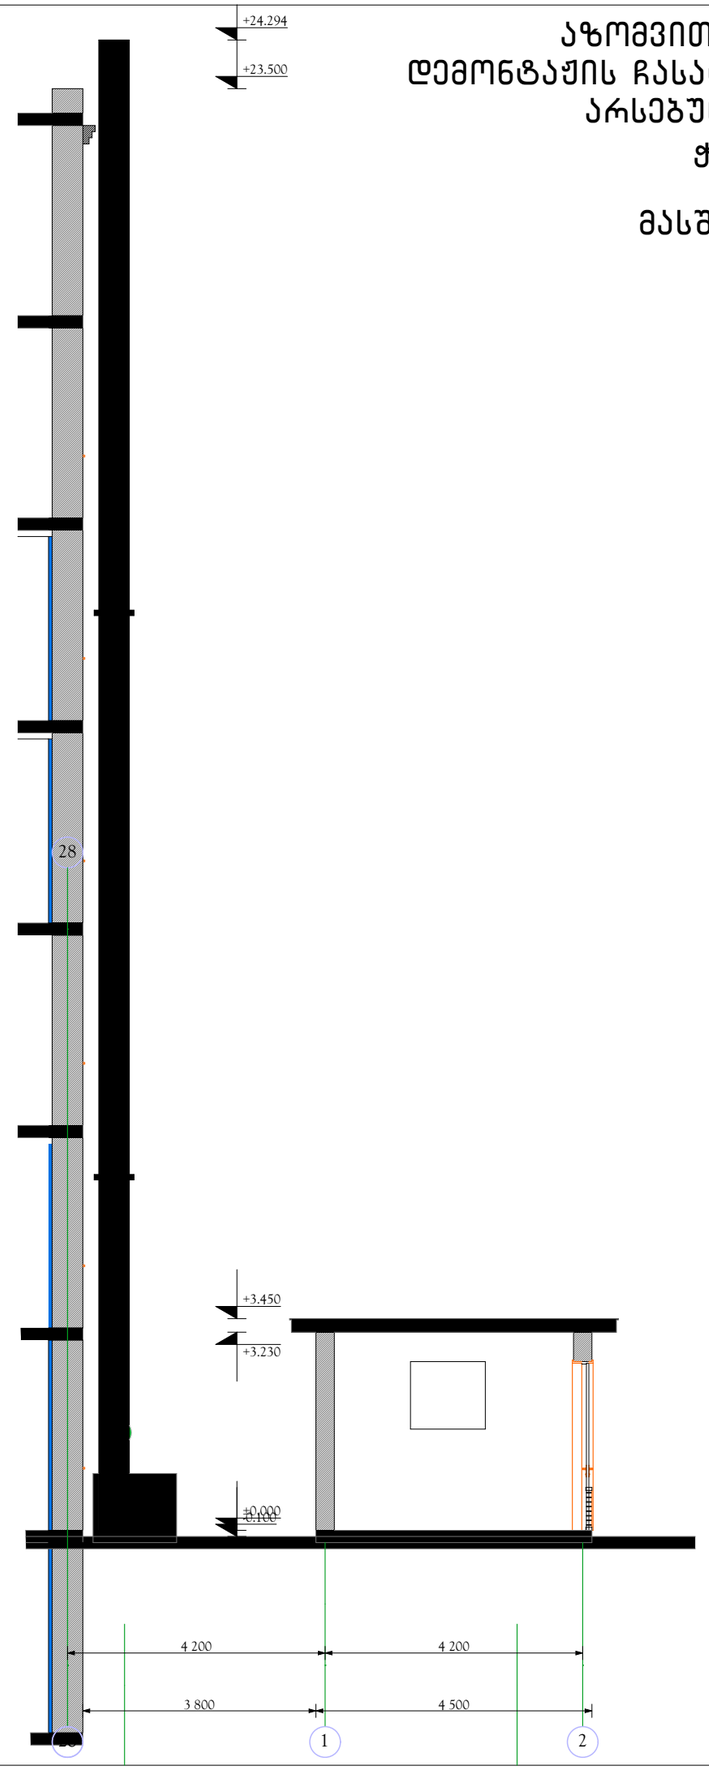

ფორმატი PAPER SIZE	ხელშეკრულების № CONTRACT №	პროექტის № PROJECT №	ფაილის სახელი FILE NAME
A-3	...	...	...

პირობითი აღნიშვნები LEGEND

შენიშვნები NOTES

1.
2.
3.
4.

სიტუაციური სქემა
KEY PLAN

პროექტი PROJECT
მრავალპროფილური რეფერალური საავადმყოფო 300 საწოლზე

Multi-profiled Referral Clinic
300 beds

მისამართი ADDRESS
ქ. თბილისი, ქინძმარაულის I შესახვევი, № 1
საკადასტრო კოდით: 01.19.35.005.090

Tbilisi, Kindzmarauli I # 1
Cadastral code: 01.19.35.005.090

თანამდებობა Position	სახელი, გვარი Name, Surname	ხელმოწერა Signature
შეასრულა Performing work	ნ. ალექსიადისი N. Aleksiadis	
შეამოწმა Checked by		

შპს."უნივერსი კახეთი" - SUNSTONE MEDICAL" (ს/კ: 404865981)
დირექტორი: ქ. შარანია
ქ. თბილისი, ქინძმარაულის I შესახვევი. №1 (ნაკ 05/059)
ტელ.: 577 53 30 88
E-mail: shdidbaridze@evex.ge

არქიტექტურული ნაწილი
აზომვითი ნახაზი

მასშ. SCALE		თარიღი DATE OF ISSUE	29.02.2016

ნახაზი DRWG.

გეგმა Plan level

კორექტირება REVISIONS

№	კორექტ. REV.	თარიღი DATE
1		
2		
3		
4		
5		

სტადია STAGE	ინდექსი INDEX	ფურც. PAGES
მუშა პროექტი Working Draft	A - 434	A -

აზომვითი ნახაზები დემონტაჟის ჩასატარებლად არსებული აფთიაქის და საცხობის

ჭრილი S- 01

მასშტაბი 1 :100

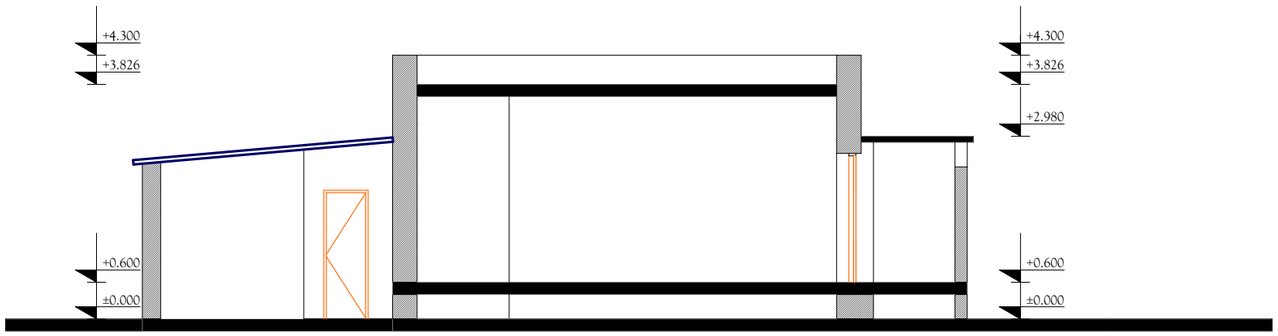

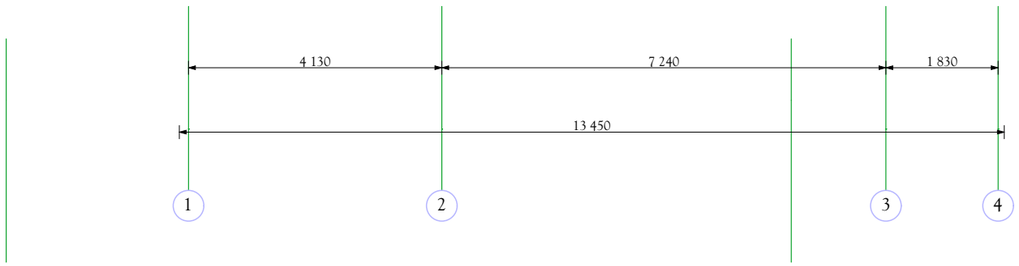

ფორმატი PAPER SIZE	დაკვეთა № CONTRACT №	პროექტის № PROJECT №	ფაილის სახელი FILE NAME
A-3	...	...	...

პირობითი აღნიშვნები LEGEND

შენიშვნები NOTES

1.
2.
3.
4.

სიტუაციური სქემა
KEY PLAN

პროექტი PROJECT
მრავალპროფილური რეფერალური საავადმყოფო 300 საწოლზე

Multi-profiled Referral Clinic 300 beds

მისამართი ADDRESS
ქ. თბილისი, ქინძმარაულის I შესახვევი, № 1
საკადასტრო კოდით: 01.19.35.005.090

Tbilisi, Kindzmarauli I # 1

Cadastral code: 01.19.35.005.090

თანამდებობა Position	სახელი, გვარი Name, Surname	ხელმოწერა Signature
შესრულა Performing work	ნ. ალექსიადისი N. Aleksiadis	
შეამოწმა Checked by		

შპს."უნიკალი კახეთი" - SUNSTONE MEDICAL" (b/g: 404865981)
დირექტორი: ქ. შარანგია
ქ. თბილისი, ქინძმარაულის I შესახვევი, №1 (ნაკ 05/059)
ტელ.: 577 53 30 88
E-mail: shdidbaridze@evex.ge

არქიტექტურული ნაწილი
აზომვითი ნახაზი

მასშ. SCALE		თარიღი DATE OF ISSUE	29.02.2016

ნახაზი DRWG.
გეგმა Plan level

კორექტირება REVISIONS

№	კორექტ. REV.	თარიღი DATE
1		
2		
3		
4		
5		

სტადია STAGE	ინდექსი INDEX	ფურც. PAGES
მუშა პროექტი Working Draft		A-