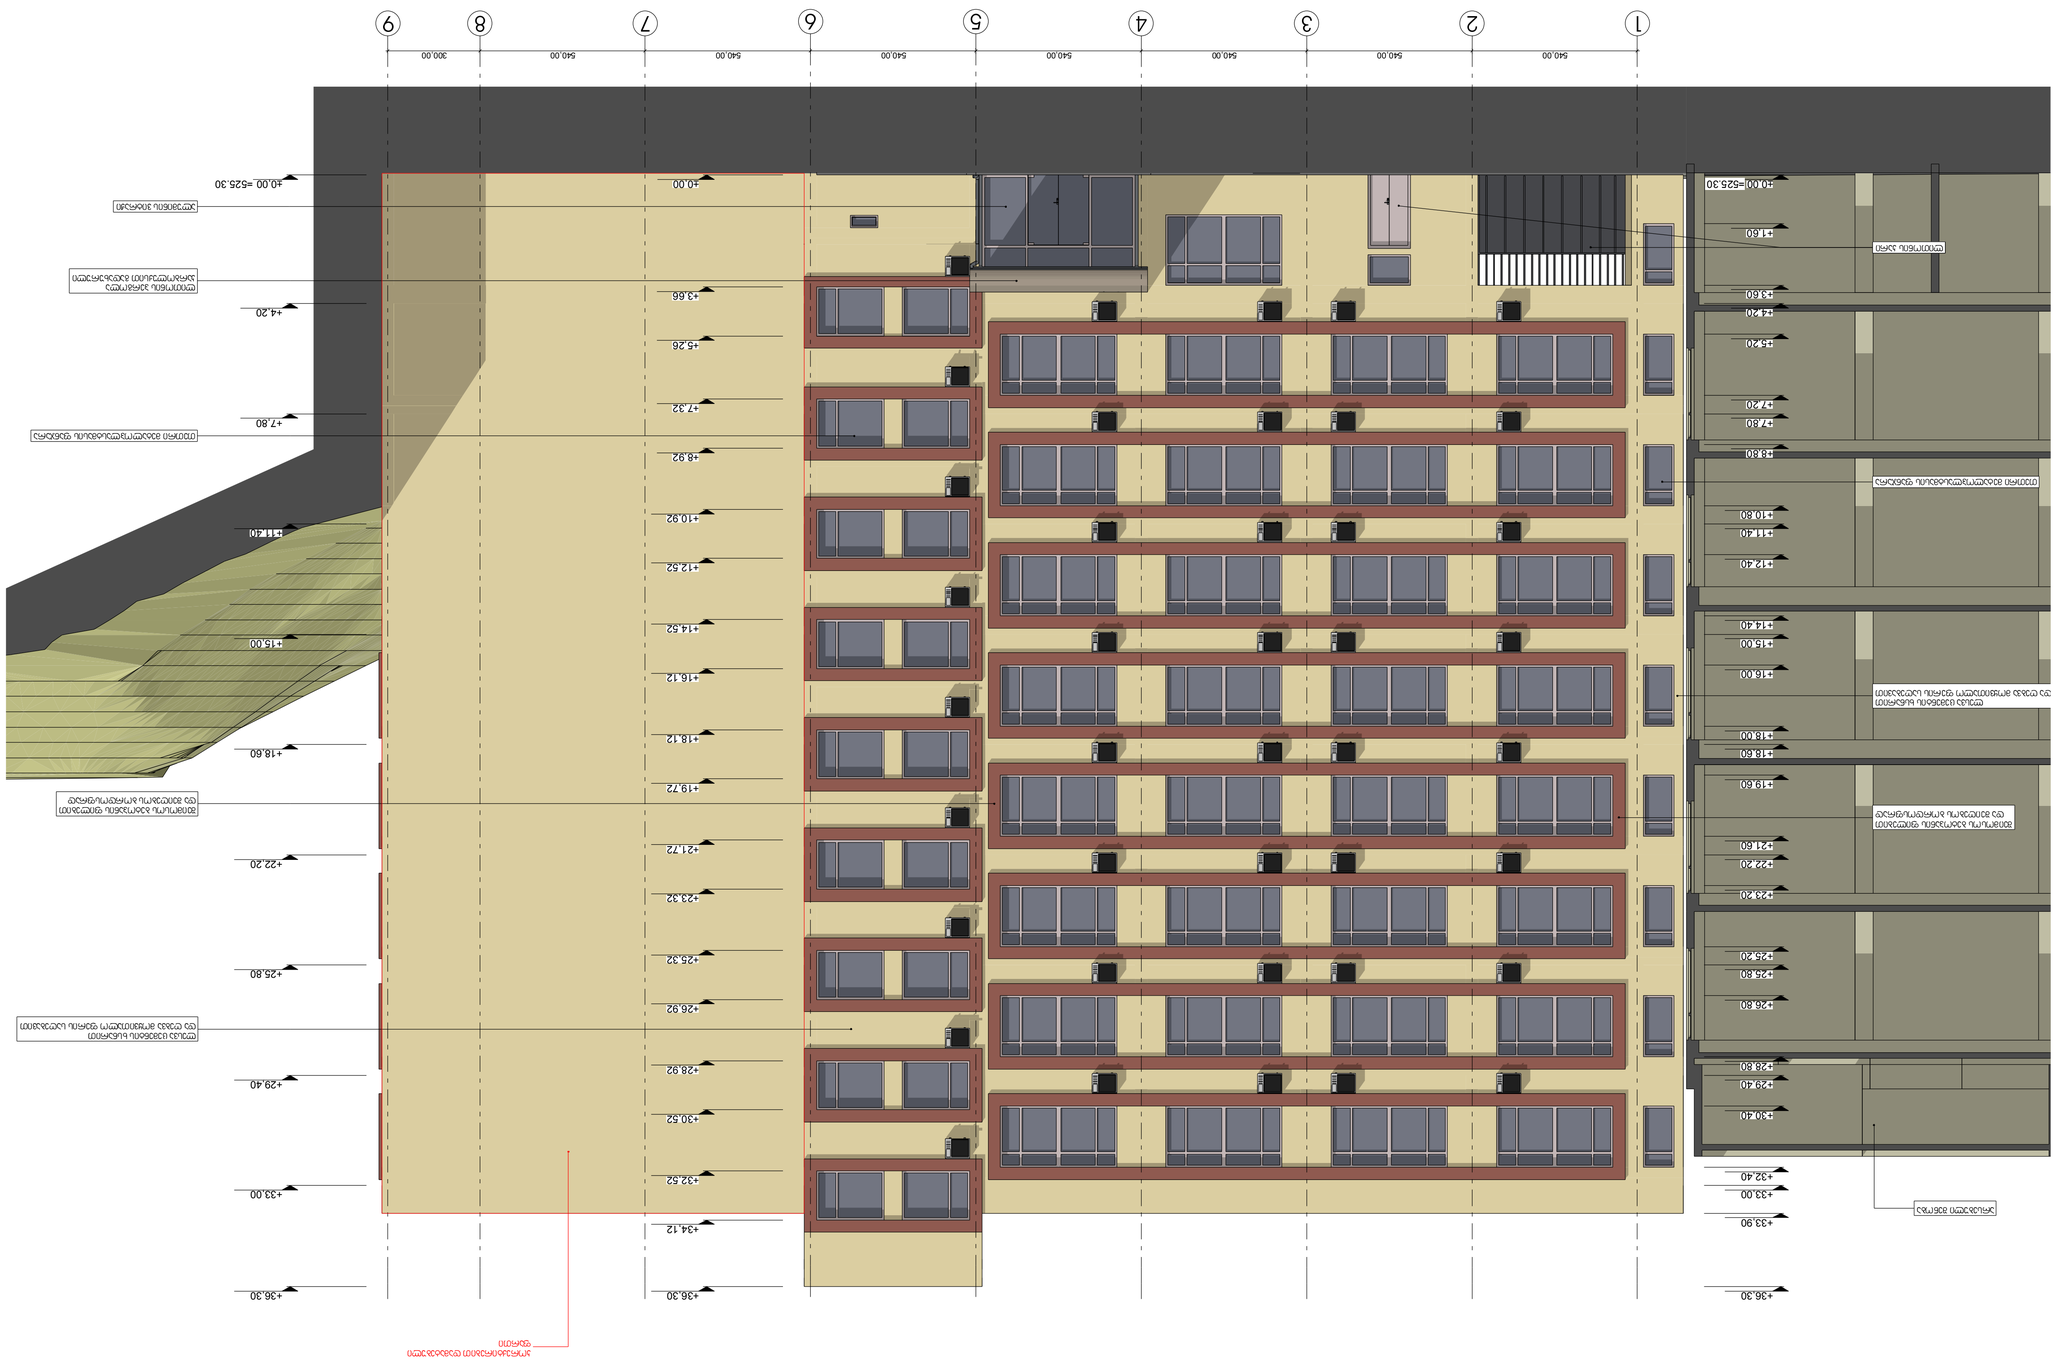


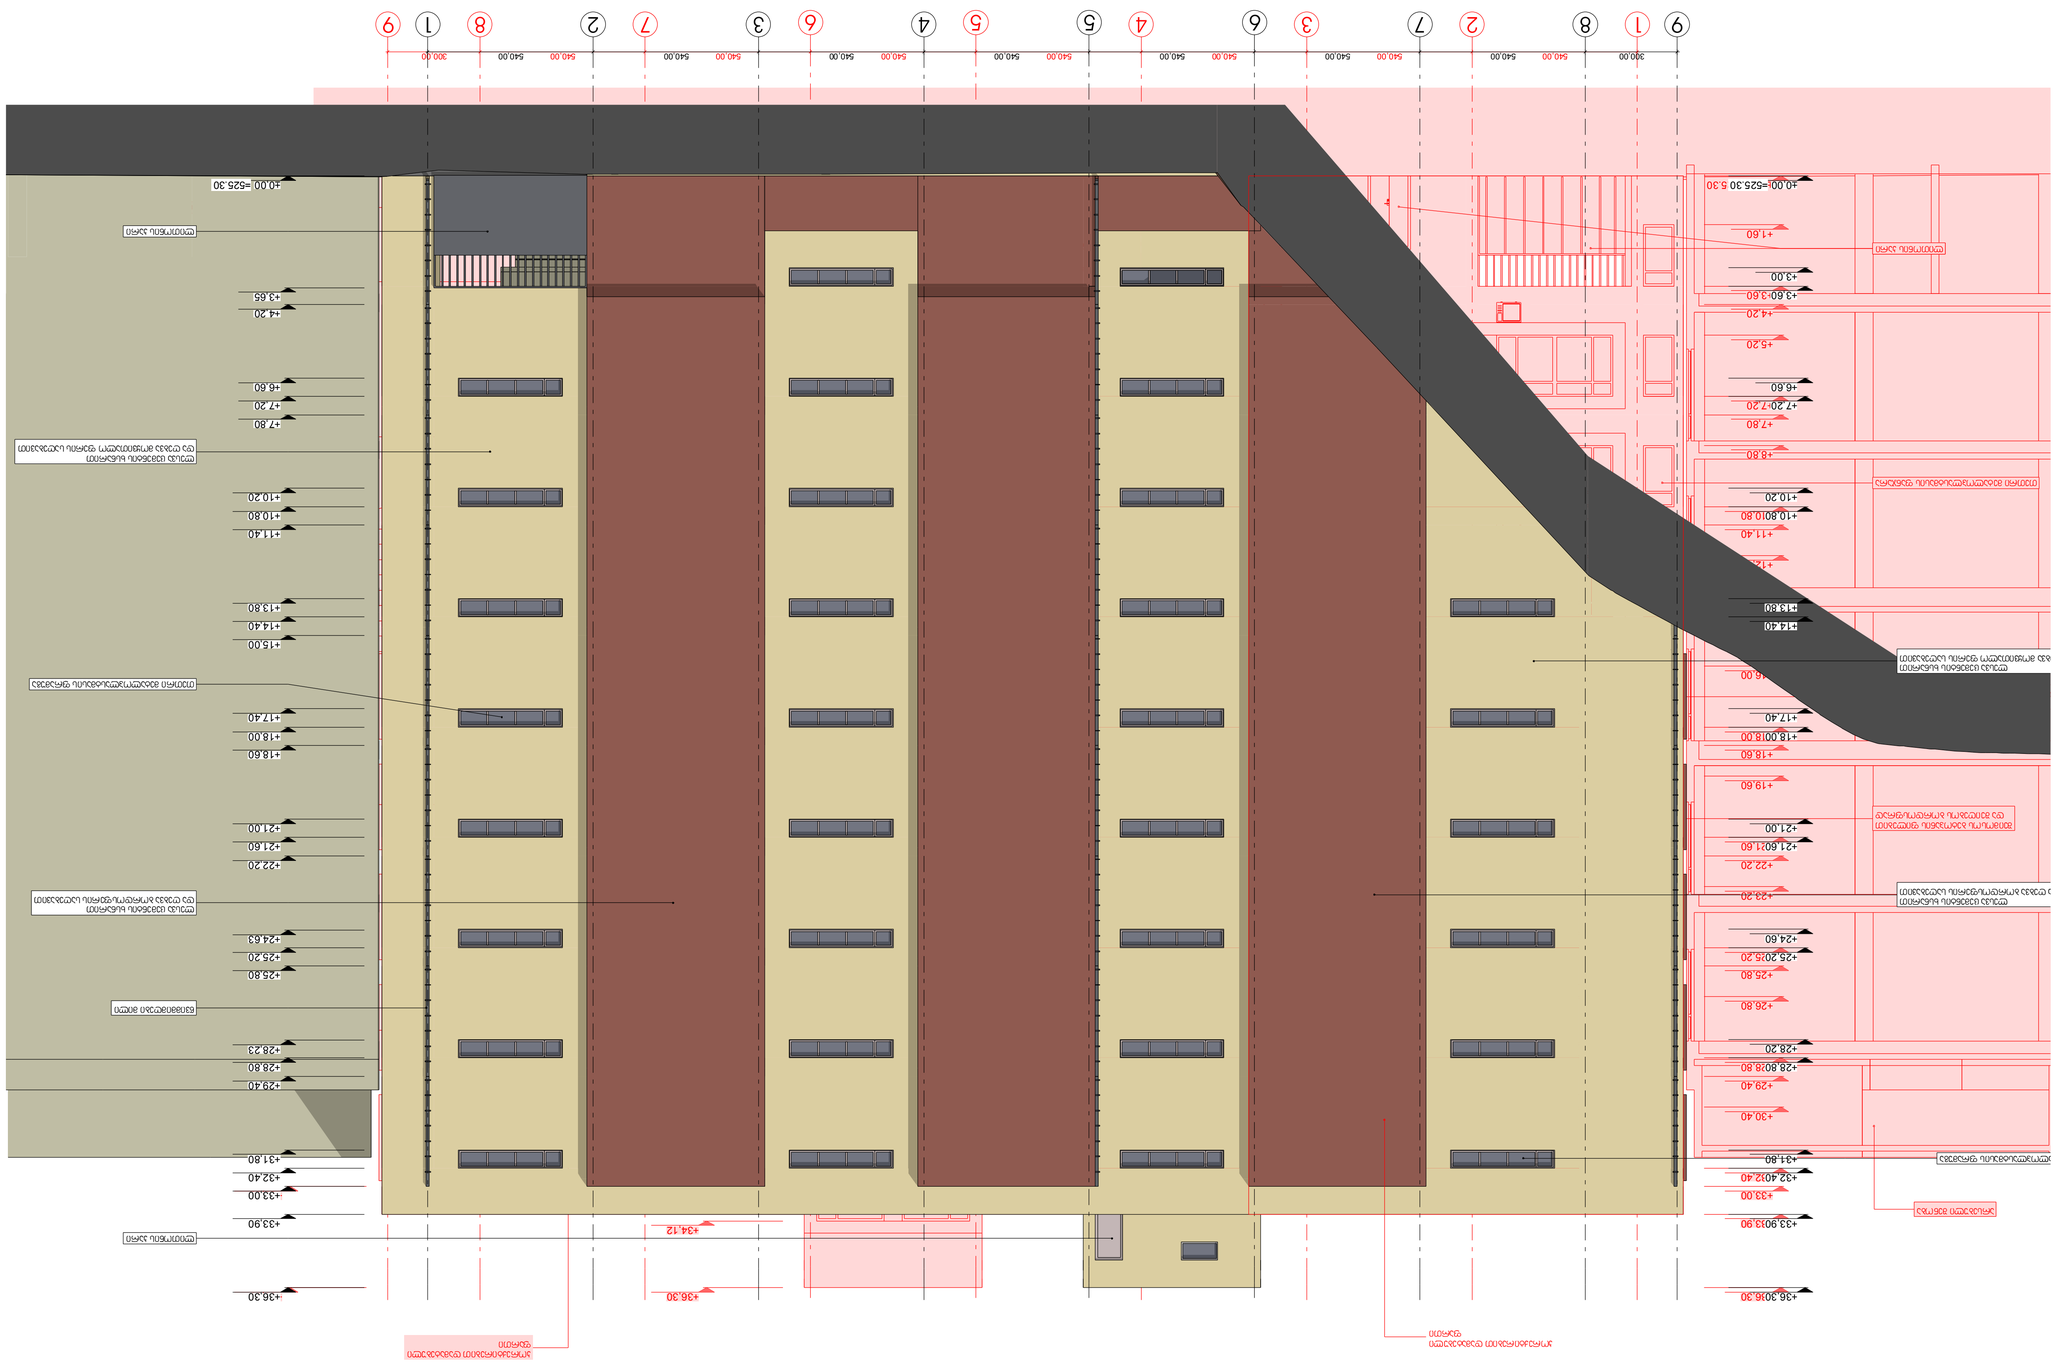
9 1 8 2 7 3 6 4 5 4 6 3 5 7 2 8 1 9
300.00 540.00 540.00 540.00 540.00 540.00 540.00 540.00 540.00 540.00 540.00 540.00 300.00
+10.00=525.30 5.30
+1.60
+3.00
+3.60 3.60
+4.20
+5.20
+6.60
+7.20 7.20
+7.80
+8.80
+10.00 10.80
+10.20
+11.40
+13.80
+14.40
+16.00
+17.40
+18.00 18.00
+18.60
+19.60
+21.00
+21.60 1.60
+22.20
+23.20
+24.60
+25.20 5.20
+25.80
+26.80
+28.20
+28.80 8.80
+29.40
+30.40
+31.80
+32.40 32.40
+33.00
+33.90 33.90
+36.30 36.30
+34.12
+36.30
+4.20
+3.65
+7.80
+7.20
+6.60
+10.20
+10.80
+11.40
+15.00
+14.40
+13.80
+18.60
+18.00
+21.00
+21.60
+22.20
+24.63
+25.20
+25.80
+28.23
+28.80
+29.40
+31.80
+32.40
+33.00
+33.90
+36.30

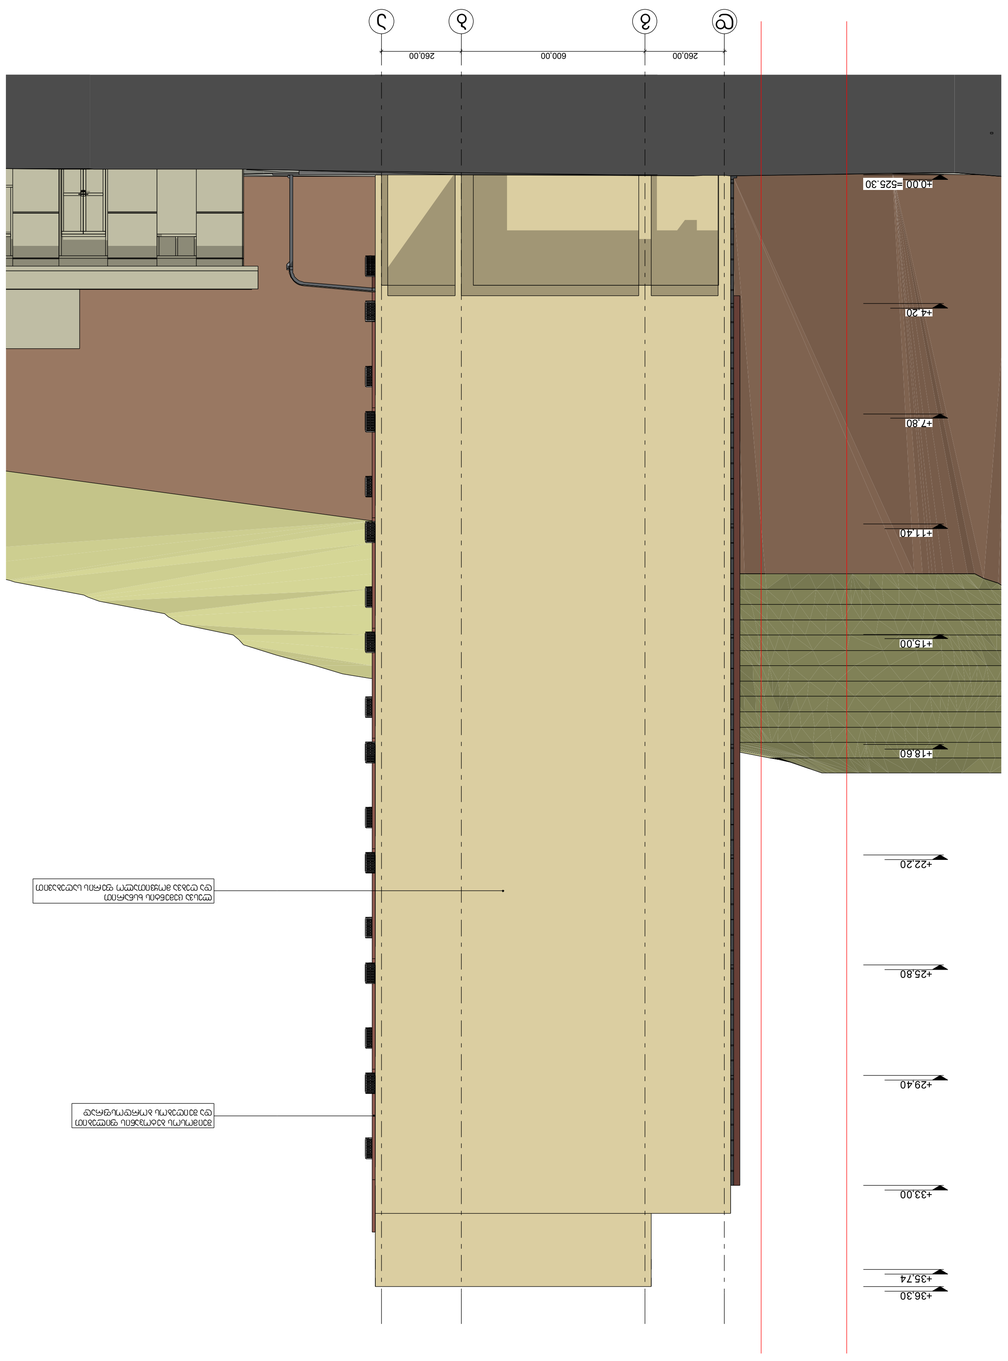
+0.00
+4.20
+7.80
+11.40
+15.00
+16.00
+18.00
+18.60
+19.60
+21.60
+22.20
+23.20
+25.20
+25.80
+26.80
+28.80
+29.40
+30.40
+32.40
+33.00
+33.90
+36.30
+0.00
+4.20
+7.40
+11.40
+15.00
+18.60
+22.20
+25.80
+29.40
+33.00
+36.30
-525.30
260.00
600.00
260.00
