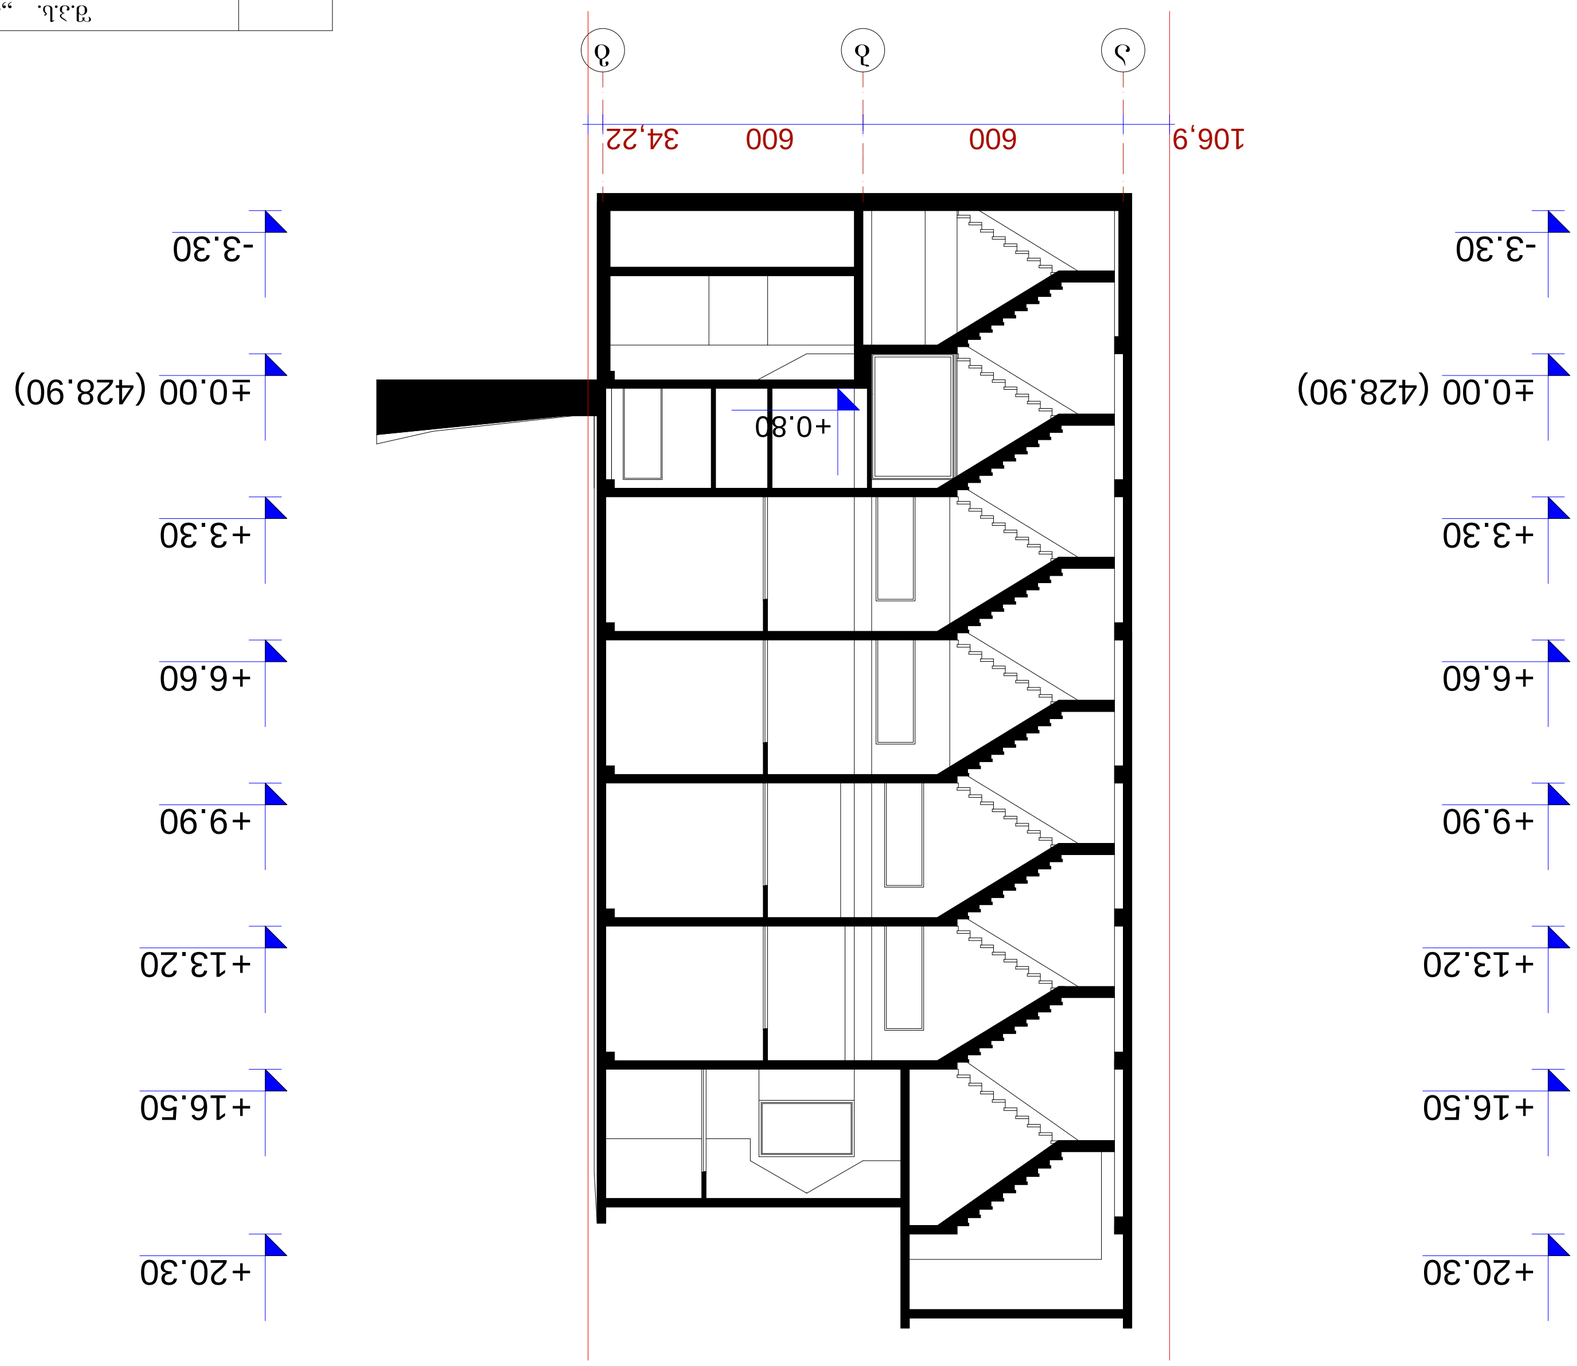

ჭრილი 1-1 მ.: 1:100

		ჭრილი 1-1	

ჭრილი 2-2 მ.: 1:100

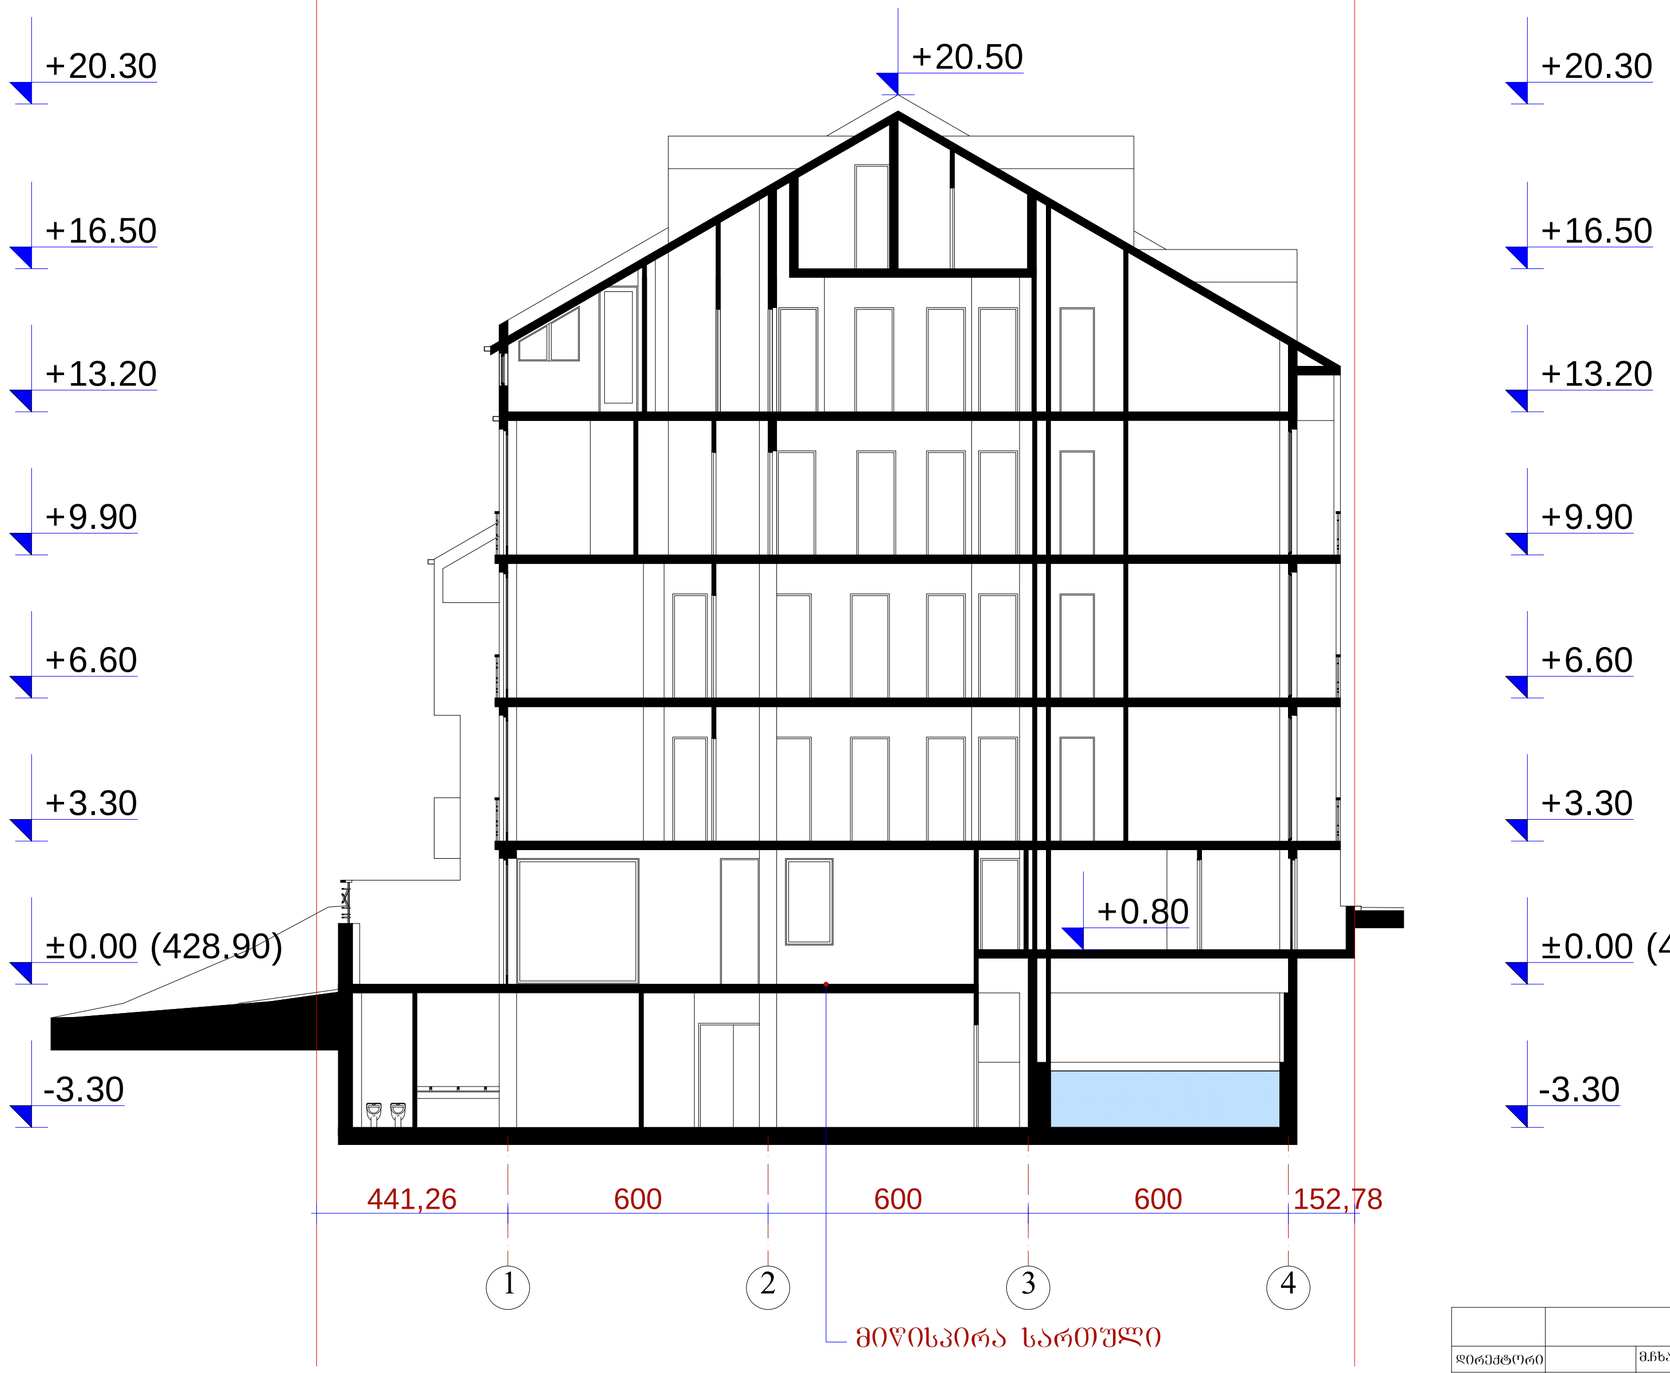

		შ.პ.ს. „ამფიონი"			
დირექტორი		მ.ჩხაიძე	ქ. თბილისი, ქუჩა ნიორაძე, №4/ ქ. თბილისი, ნიორაძის №4-ის მიმდებარედ ს/კ 01.17.01.102.032 (კორექტირებული)		
არ.მთ.არქიტ		მ.ჩხაიძე			
არ.ავტორი		ნ.სვანიძე			
შესასრულა		მ.აბაიშვილი	მ 1:100	სტადია	შუალ.	შუალ.
არ.მთ. კონს.		მ.მექმაბიშვილი	ჭრილი 2-2	არ.		
შეამოწმა		მ.ჩხაიძე		დაკვეთა №		

ჭრილი 3-3 მ.: 1:100

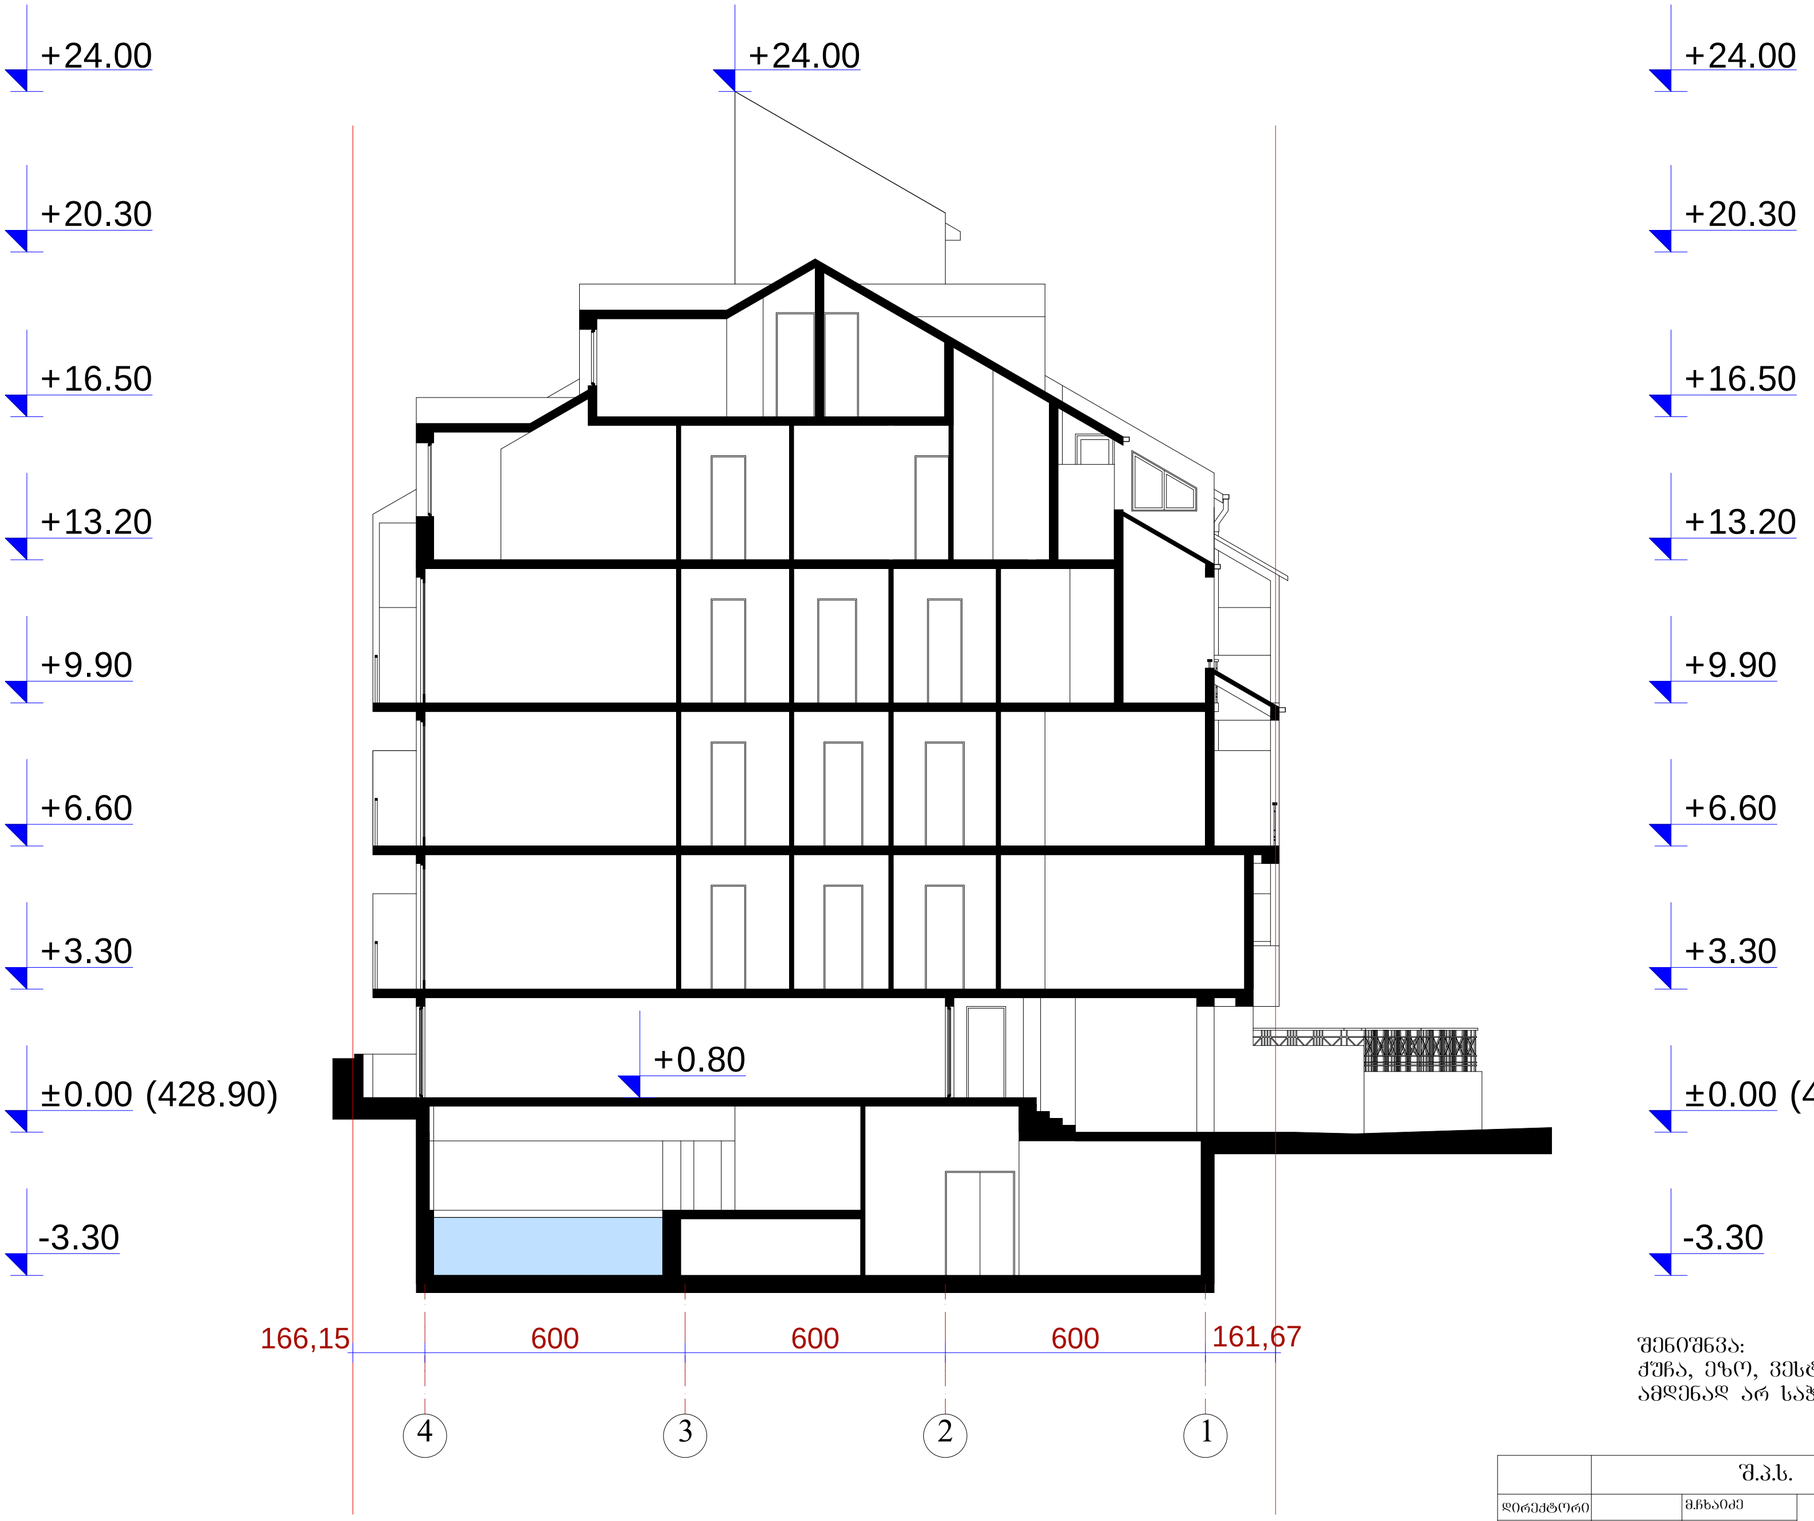

შენიშვნა:
ქუჩა, ეზო, ვესტიბიული არის ერთ დონეზე და ამდენად არ საჭიროებს პანდუსის მოწყობას

		შ.პ.ს. „ამფიონი"			
დირექტორი		მ.ჩხაიძე	ქ. თბილისი, ქუჩა ნიორაძე, №4/ ქ. თბილისი, ნიორაძის №4-ის მიმდებარედ ს/კ 01.17.01.102.032 (კორექტირებული)		
არქიტექტორი		მ.ჩხაიძე			
არქიტექტორი		ნ.სვანიძე			
შემსრულებელი		მ.აბაიშვილი	მ 1:100	სტადია	სულ.	სულ.რ.
პროექტის ხელმძღვანელი		მ.მელქაბაიშვილი	ჭრილი 3-3	არქ.		
შემოწმება		მ.ჩხაიძე		დაკვეთა №		