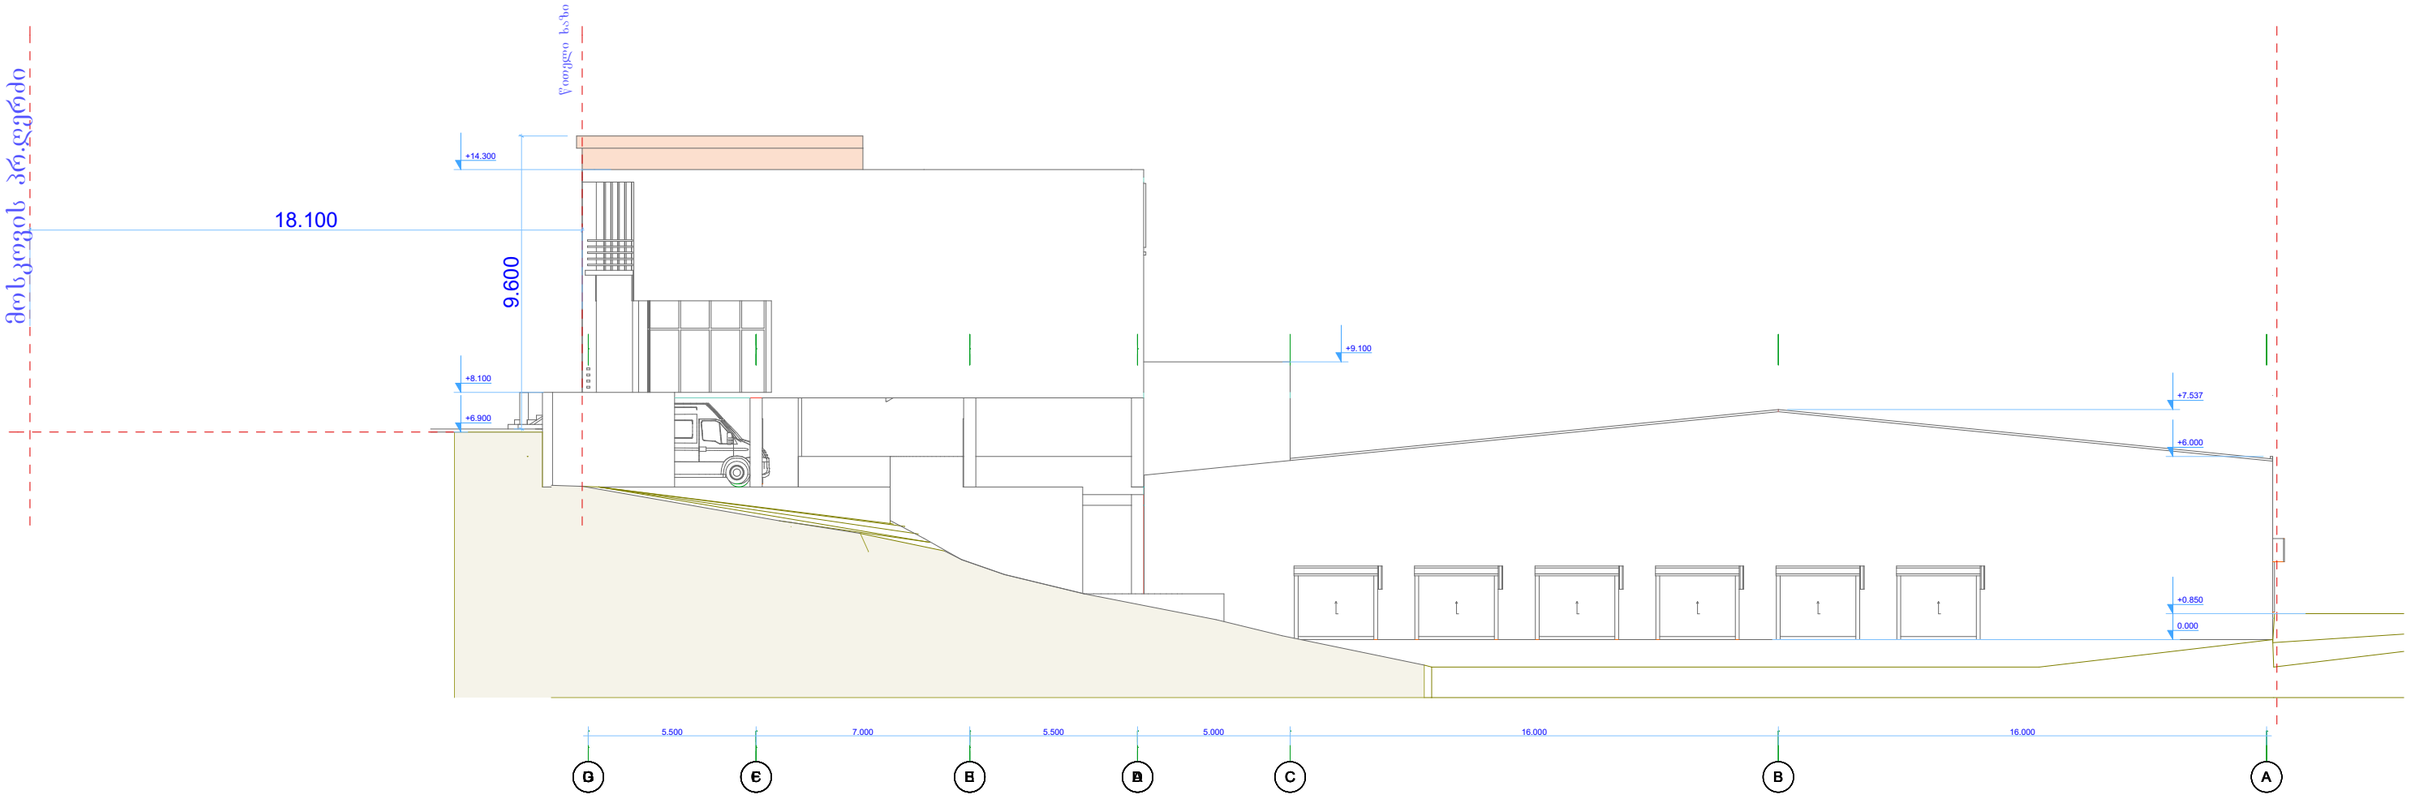

H=L/0.4 ***H=18.1/0.4*** დასაშვები ***H=45.25***მ ათვისებული ***H=9.6***მ