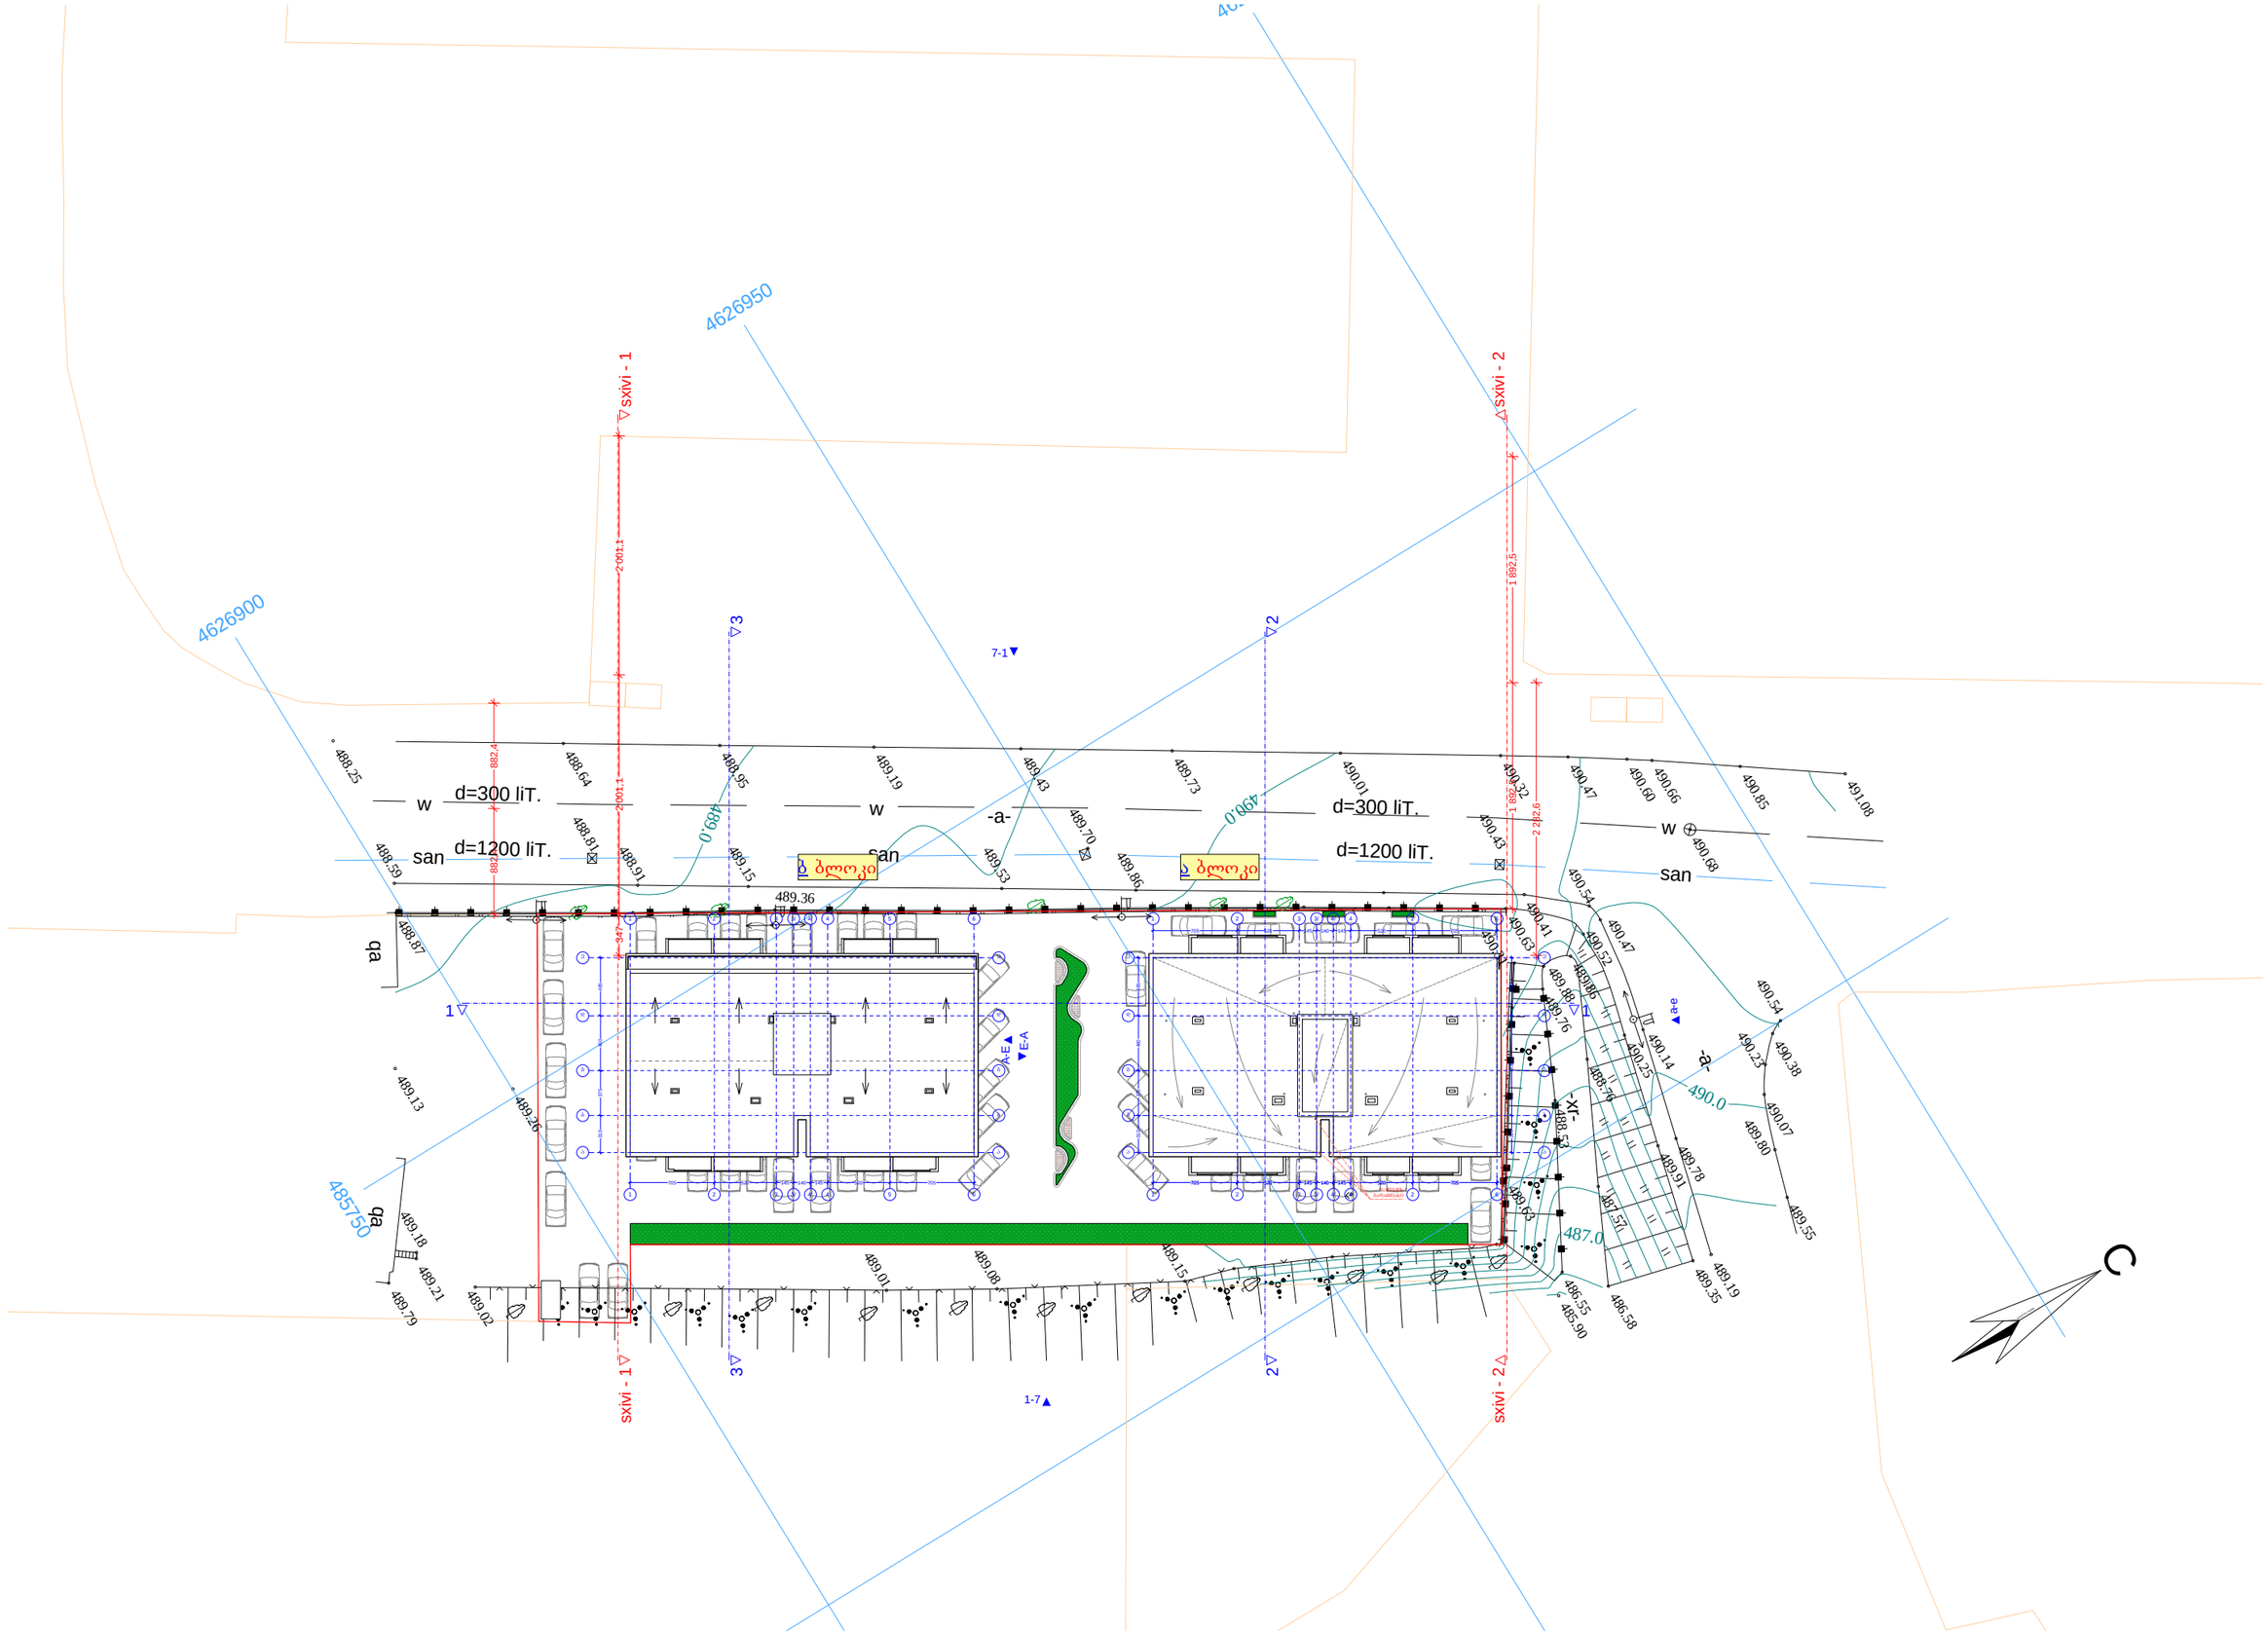

4626950
4626900
4625750
sxivi - 1
sxivi - 2
d=300 liT.
d=1200 liT.
w
san
-a-
qa
-xr-
489.36
490.0
487.0
C

სიმაღლის განმსაზღვრელი (სხივი - 1)

ბ ბლოკი

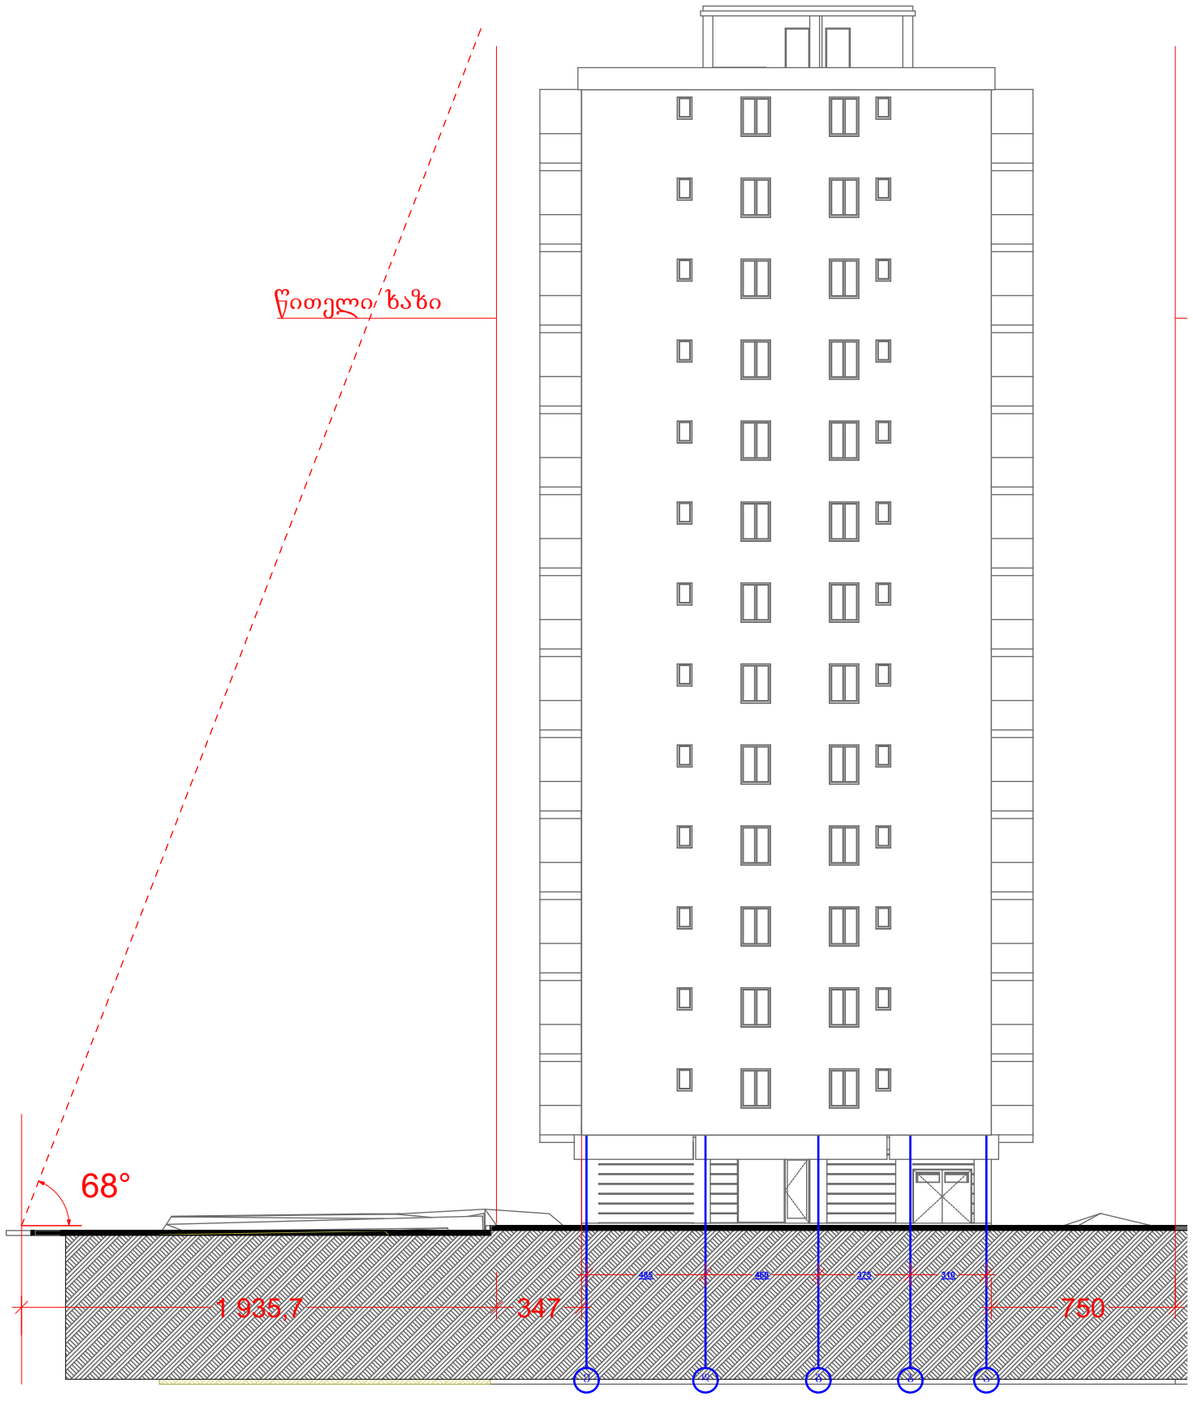

სიმაღლის განმსაზღვრელი (სხივი - 2)

ა ბლოკი

