momava l Si asaSenebe l i
II b l oki

+47.00
+46.30
+45.80
+44.40
+40.80
+37.20
+33.90
+30.60
+27.30
+24.00
+20.70
+17.40
+14.10
+10.80
+7.50
+4.20
±0.00
-0.35
-3.20
-4.00

a b g d' d e

f o r m a t i		daKveTa #	A
A 0			

epsp l ikac i a

p i r obiTi aRniSvnebi

SeniSvna:

1. naxazze sap roeqto Senobis no l i
Seesabameba sboo l utur niSnu l s 356.05
2. naxazze gegmarem u l i
3. naxazis ywa l a cv l i l eba mSeneb l obis
proceSi
SeTanxmebu l i unda iyos proeqtis
avtoriTan.

dankveTi	Sps "jasgo inTerneiSnal hoTe l s end Taue r s"
proeqtis dasaxe l eba	q.Tbi l i si. dasaxe l eba vazisubnis nikoloraioni IV,Si pa t a r a z e qu Ca n i n d o b a r e d n a v a l Funqciuri konp l eqsis t. b l okis proeqti.

Tanamdeboba	gvari	xe l mowera
d i r eqtori	T. kacabe r i Ze	
arqiteqtori	d. iavriani	
arqiteqtori		
konst r uqtor i	t. zaKuta Sv i l i	
daamuSava	d. iavriani	
Seamowma	T. kacabe r i Ze	

Sps "a l fa proj eqt
j o r j ia"

q. Tbi l i si. Co l oyaSvi l is qu Ca
korp #3, b i na # 23-24

s t adi a	naxazis dasaxe l eba
nuSa proeqti	

Tari Ri	f u r c . #	f u r c r a o d .	naxSt abi
2016 w.			1:100

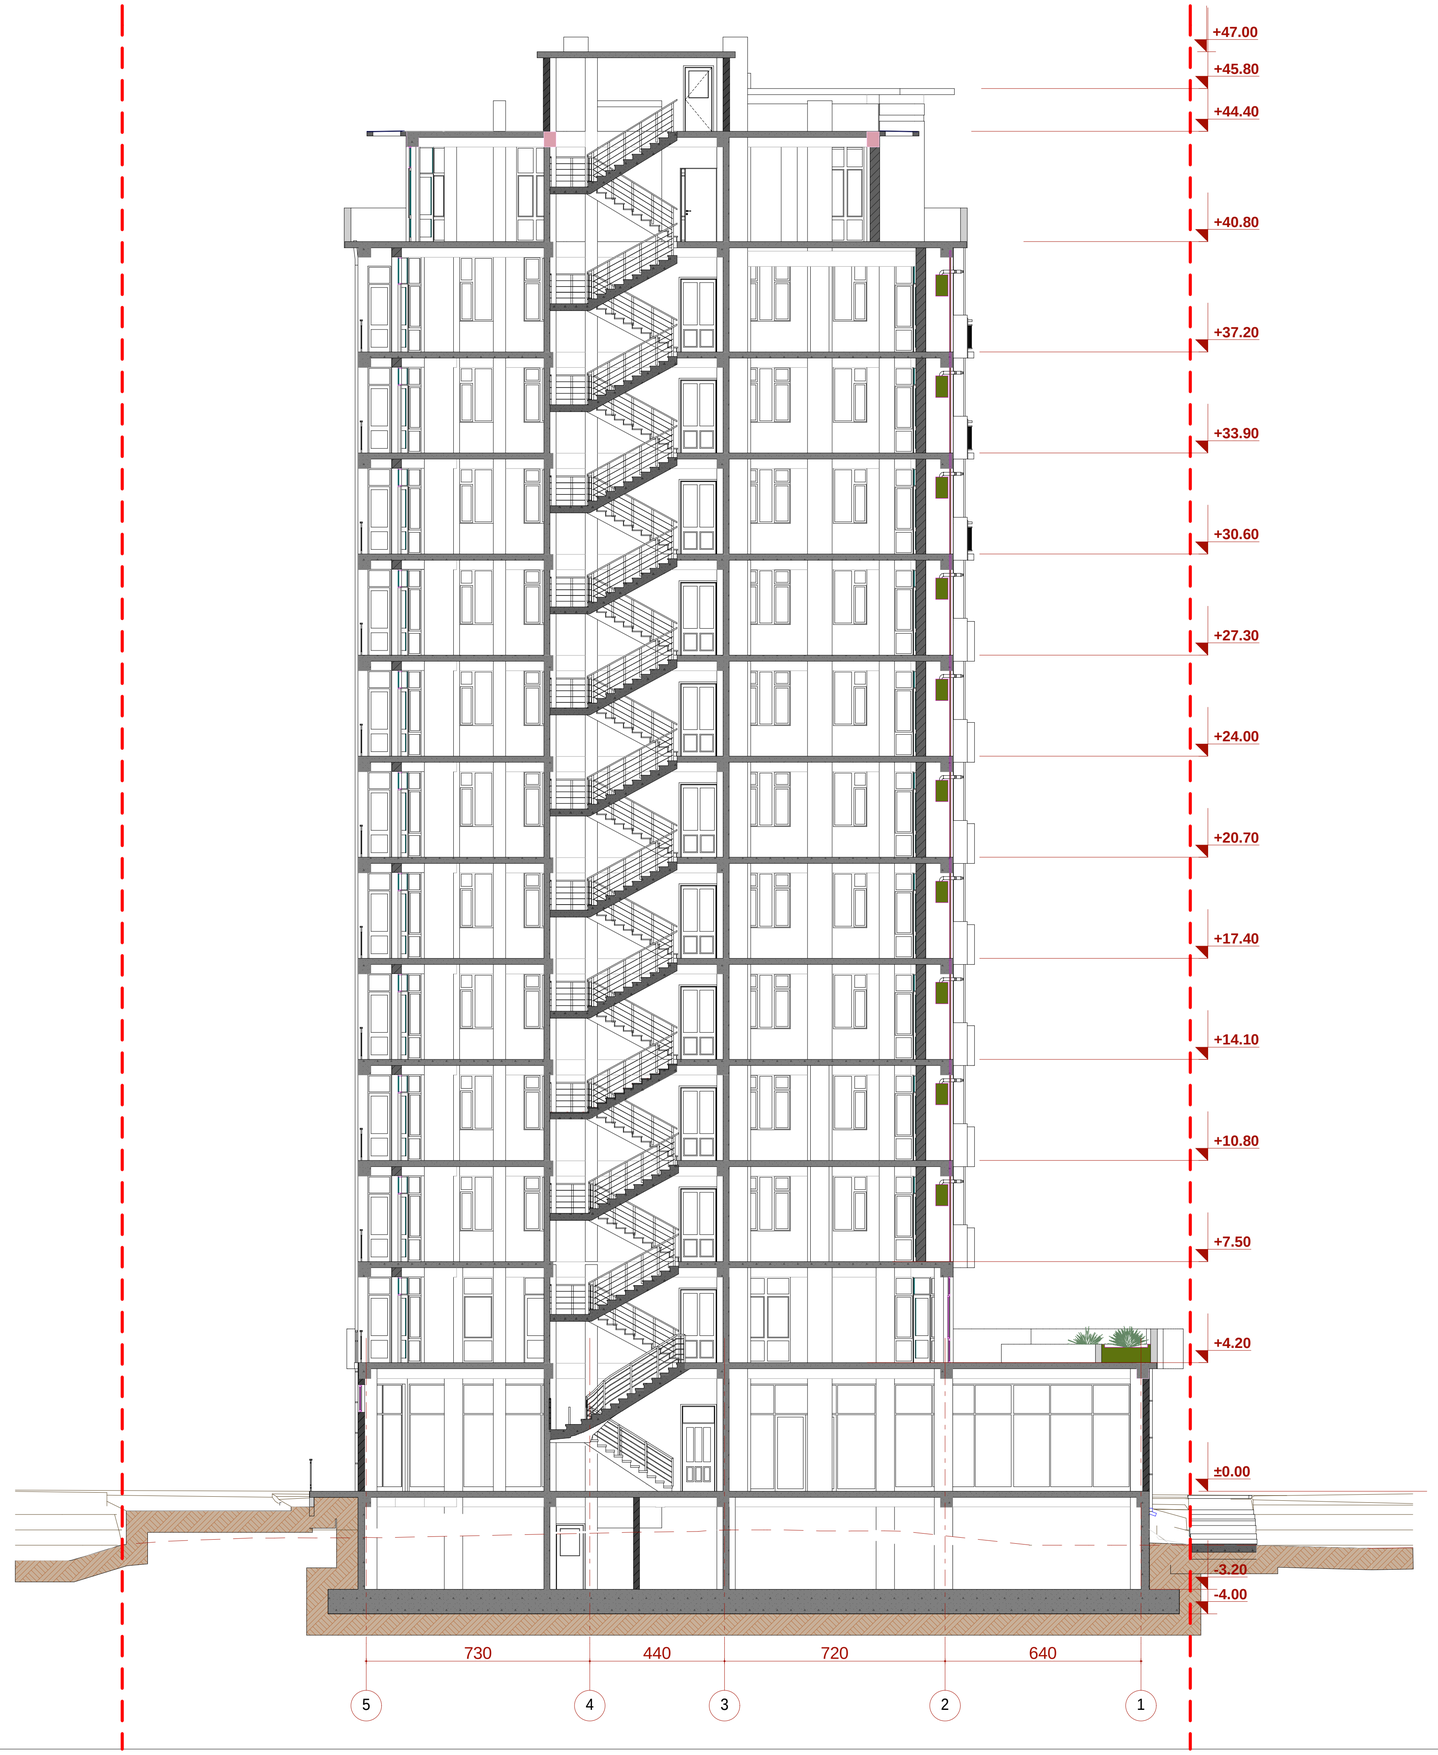

formati	dakveTa #	A
A 1		

eqsplikacia

pirobiTi aRniSvnebi

SeniSvna:

1. naxazze saproeqto Senobis noli Seesabaneba absolutur niSnuls 556.05
2. naxaazze zonebi nocemulia santimetrebSi.
3. naxazis yvela cvlileba mSenebl obis procesSi
SeTanxmebuli unda iyos proeqtis avtorTan.

dankveTi	Sps "gasgo inTerneiSenal hoTels end Tauers"
proeqtis dasaxeleba	q.Tbilisi, dasaxleba vazisubnis mikro/raioni IV,-Si pataraZis quCis mindebared nravalfunqciuri kompleqsis I - blokis proeqti.

Tanandeboba	gvari	xelnowera
direqtori	T. macaberiZe	
arqiteqtori	d. iavriani	
arqiteqtori		
konstruqtori	t. zakutaSvili	
daanuSava	d. iavriani	
Seanowna	T. macaberiZe	

S.p.s. "alfa projeqt jorjia"

q. Tbilisi, ColoyaSvilis quCa korp #3, bina # 23-24

stadia	naxazis dasaxeleba
muSa proeqti	

TariRi	furc. #	furc. raod.	nasStabi
2016 w.			1:100