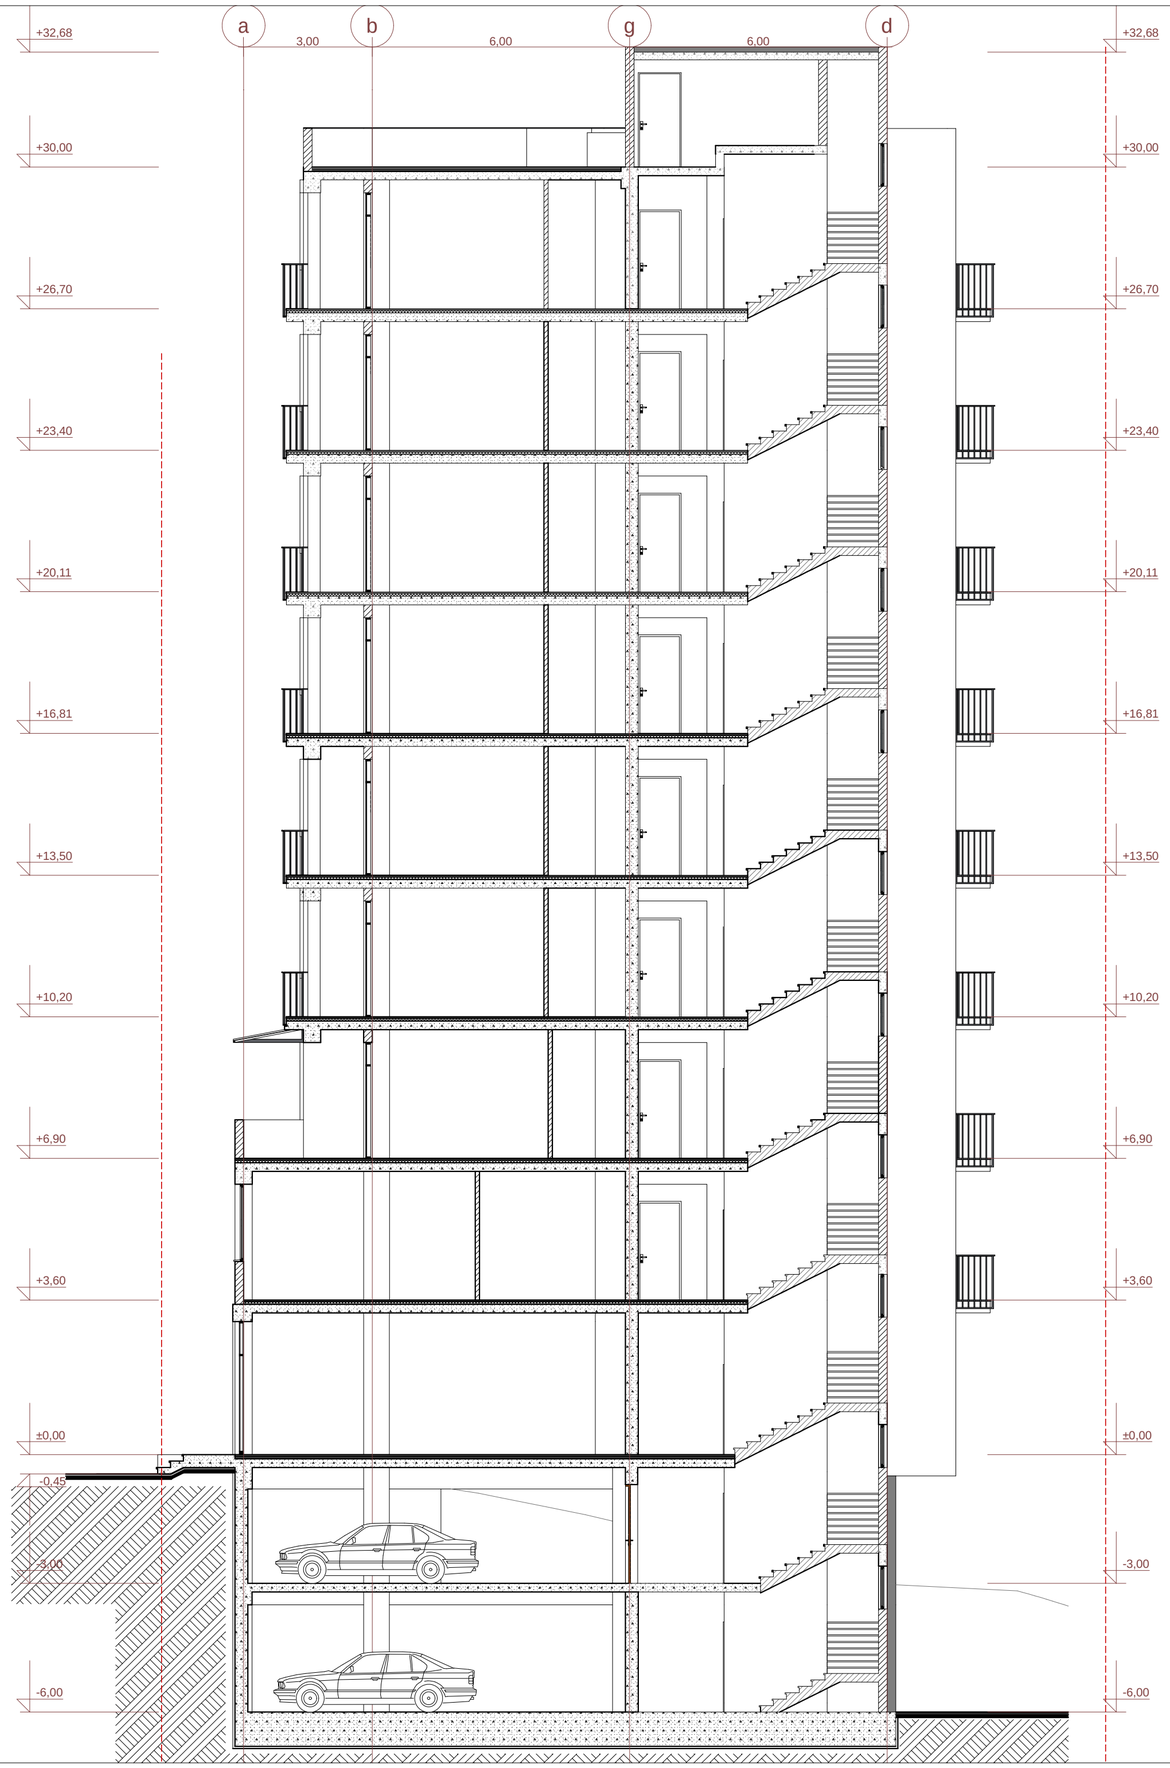

sar Tul is teqnikur-ekonomikuri maCveneblebi

1. naxazze sapr oeqto Senobis nul i Seesabameba abso lutur niSnul s - 403.90
2. naxazze zomebi mocemul iametrebSi
3. naxazisyvel acv l i l ebamSenebl obisas SeTanxmebul i unda iyospr oeqtisavtor Tan

pirobiTiniSnebi:

nakveTisazRvari

ganaSenianebis regul i rebisxazi

eqspl ikaciis numeracia

farTiSida konturze

binis saerTo farTi

arqiteqturul iniSnul i

Wril isxazi

k1 koeficientis saangariSo farTobi

k2 koeficientis saangariSo farTobi

0 1 2 3 4 5 6 7 8 9 10

proeqtis saxel wodeba:

q. Tbil isi, isani-samgoris raioni, wul ukiZis quCa # 15; 17; 17a; 1 mraval funqciuri Senobis (sacxovrebel i, komerciul i) proeqti arqiteqturul i nawil i

S.p.s. "iuei di studia"
mis: vi fSiZis q. #9b
saidenti fikaci o kod i: 206218109
tel ./faqsi: (995 32) 218 33 85
el - fosta: info@uiad.ge

Tanamdeboba	gvari	xel mowera	TariRi
direqtori	n.sixarul iZe		
proeqtis avtorebi	v. vardania		
	a. jobava		
masStabi	1:100	Wril i 1-1	
TariRi			
stadia		furclebi	furclis #
proeqti		25	11.2



sarTulis teqnikur-ekonomikuri maCvenebl ebi

1. naxazze saproeqto Senobis nuli Seesabameba absolutur niSnuls-403.90
2. naxazze zomebi mocemulia metrebSi
3. naxazis yvelacvlileba mSenebl obisas SeTanxmebuli undaiyos proeqtis avtor Tan

pirobiTiniSnebi:

nakveTis sazRvari

ganaSenianebis regulirebis xazi

eqsplikaciis numeracia

bina #7

farTiSida konturze

99,4 m²

binis saerTo farTi

+16,80

arqiteqturuliniSnuli

1/1

Wrilis xazi

452,6 m²

k1 koeficientis saangariSo farTobi

381,9 m²

k2 koeficientis saangariSo farTobi

0 1 2 3 4 5 6 7 8 9 10

proeqtis saxelwodeba:

q. Tbilisi, isani-samgoris raioni, wulukiZis quCa # 15; 17; 17a; 1 mravalfunqciuri Senobis (sacxovrebeli, komerciuli) proeqti arqiteqturuli nawili

UAD STUDIO
Urban & Architectural Design

S.p.s. "iuei di studia"
mis.: yifSiZis q. #9b
saidentifikacio kodi: 206218109
tel./faqsi: (995 32) 218 33 85
el-fosta: info@uad.ge

Tanamdeboba	gvari	xelmowera	TariRi
direqtori	n.sixaruliZe		
proeqtis avtorebi	v. vardania		
	a. jobava		
masStabi	1:100	Wrili 2-2	
TariRi			
stadia		furclebi	furclis #
proeqti		25	13., 11.3