სიტუაციური გეგმა



N

489000

4615350



პირობითი აღნიშვნები					
მიწისქვეშა კომუნიკაციები	ნაკვეთის საზღვარი	ბუჩქი	გეგმურ სიმაღლური წერტილი (რპ)	რკინის ღობე	
(კავკასუს ონლაინი) კავშირგაბმულობა	შენობა	გაზონი	ხეების რიგი	ბორდიური	
გარე განათება	არკა	სამეთვალყურეო ჭები	ტრანსფორმატორი	ბეტონი	
გაზის მილი	ფარდული	ძეგლი	რადიო ან ტელე ანძა	კედელი	
წყლის მილი	კიბე	შადრევანი	ლამპიონები	საყრდენი კედელი	
(კანალიზაცია)	ფოთლოვანი ხე	ონკანი	ელექტრო ბოძი	ბილიკი	
	წიწვოვანი ხე	წყარო ან ჭა	რკინიგზა	გზის კონტური	
	ხეხილის ხე	ბენზინგასამართი სადგური	იზოჰიფსი	ფლატე	
	პალმა	მაღალი ძაბვის გადამცემი	მთავარი იზოჰიფსი	წყლის კონტური	

ტოპოგრაფიული ნახაზი მ 1:500 / რელიეფის კვეთა 0.5მ

L.T.D "Cors Point"
შ.პ.ს. "კორს პოინტი"

	ქ.თბილისი,შარტავას 14ა, ბინა 3ა მობ: 557 44 20 20/ 593 21 75 96 ტელ: 2 18 18 01	
დირექტორი		გ.ხაჩიძე
კომპ. უზრუნველყოფა		ი. მანჯგალაძე
გეოდეზისტი		გ.ხაჩიძე
მისამართი	ქ. თბილისი, ძველა ფულეჰიძე, №15/ქ. თბილისი, ფულეჰიძის ქ. 17/19 ქ. თბილისი, ფულეჰიძის ქუჩა№17ა (01.17.10.012.122)	
დამკვეთი		
	თარიღი	05.01.2015

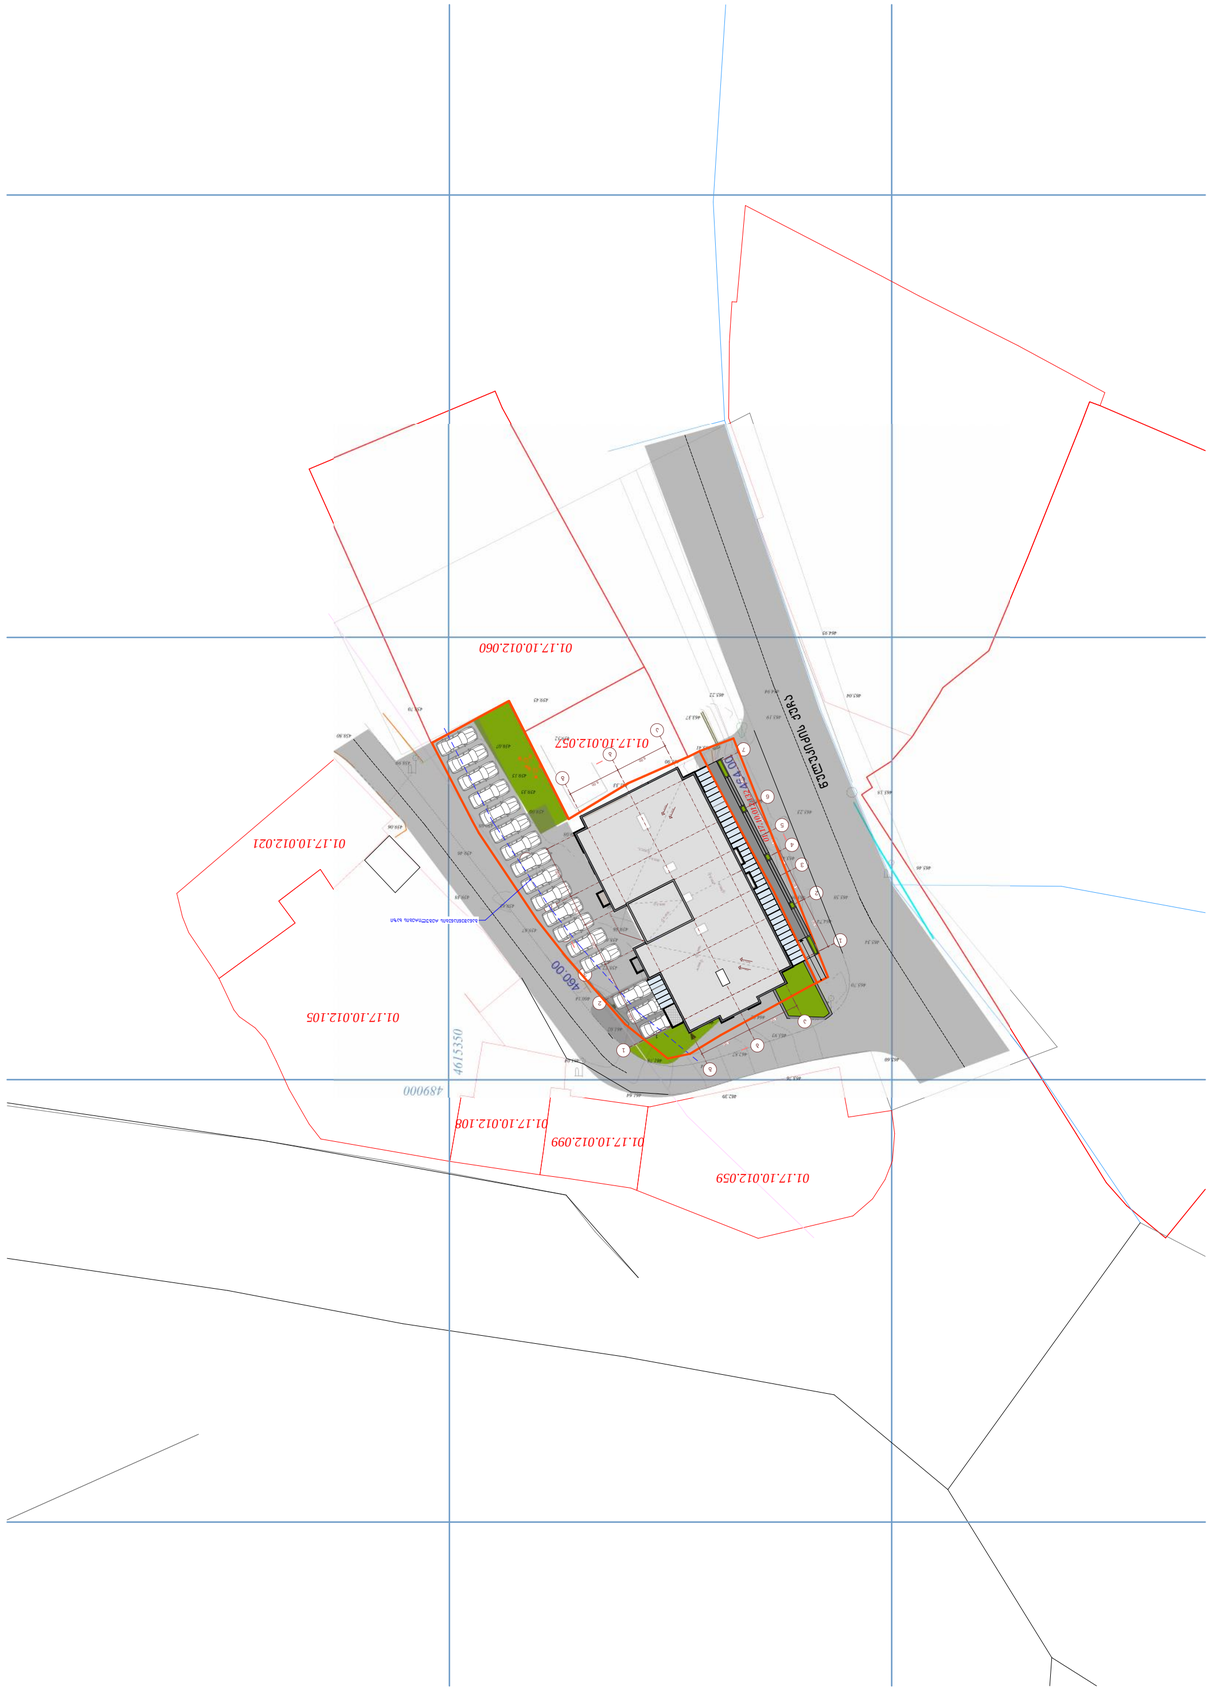



















