ფორმატი PAPER SIZE		პროექტის № PROJECT #
A-3		

პირობითი აღნიშვნები LEGEND

278

მანძილი საკადასტრო საზღვრამდე

1 სართული -2.90

კიბის შესრედის და სადარბაზო - 26.9 m²
პარკინგი - 273.6 m²

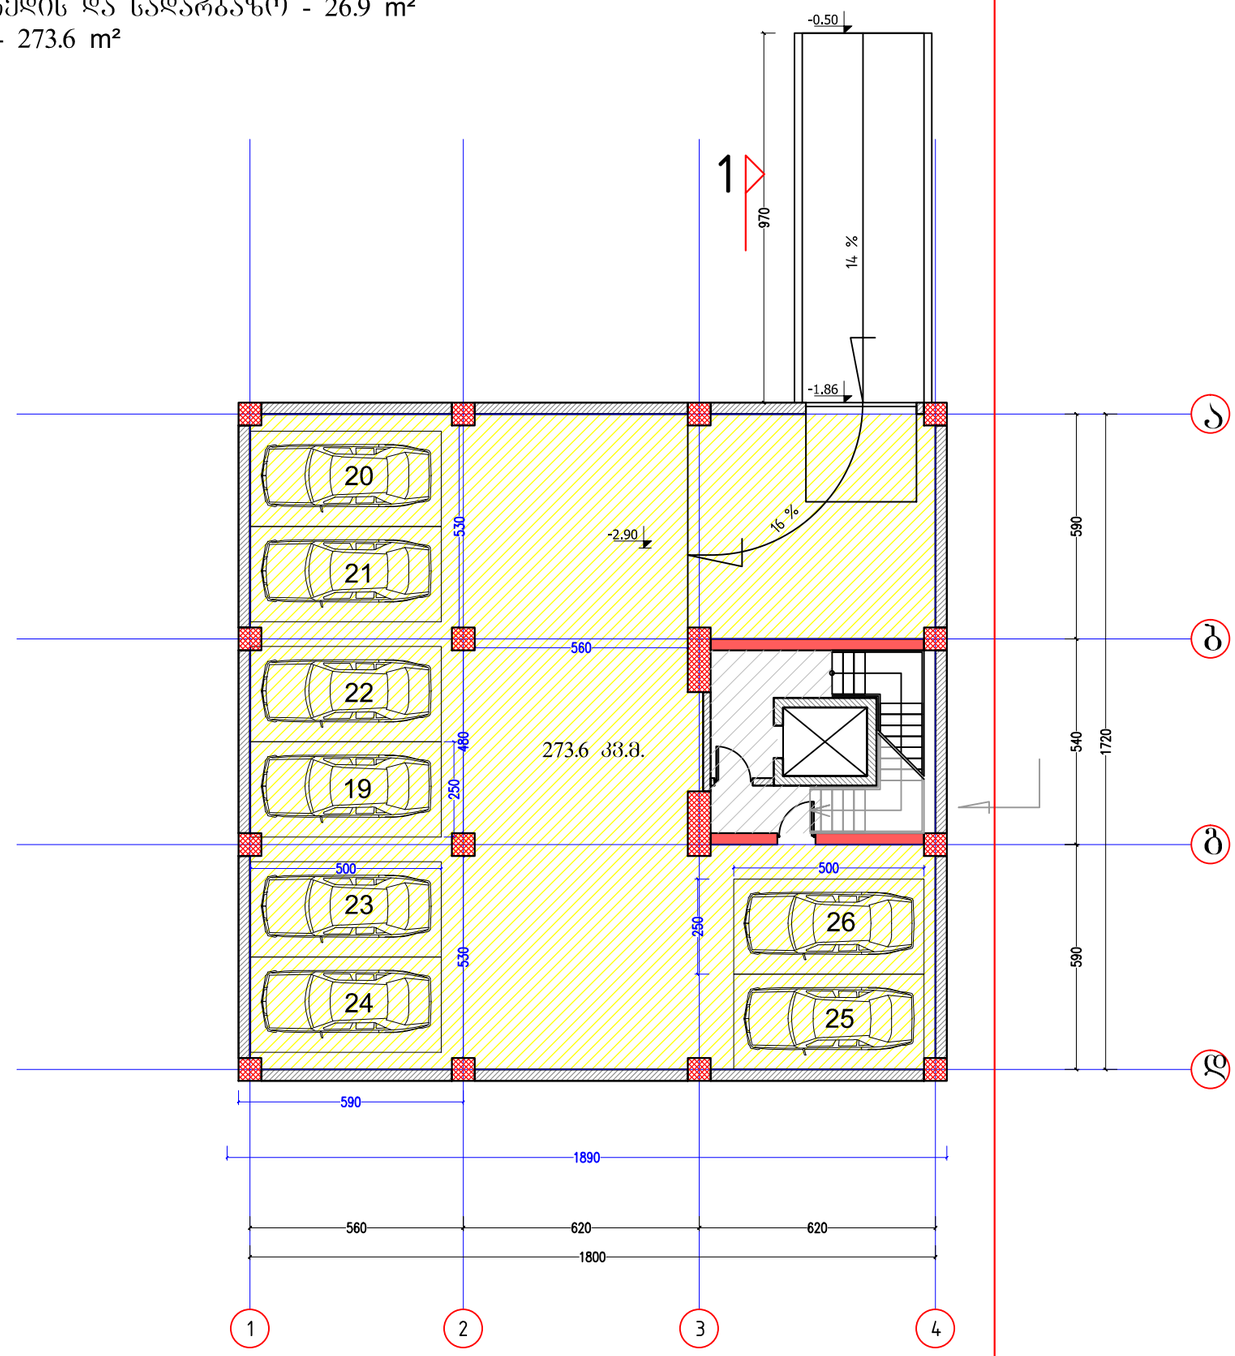

1

დამკვეთი CLIENT	შპს "კომფორტ პლიუსი"	
პროექტი PROJECT	მრავალბინიანი საცხოვრებელი სახლი	
მისამართი ADDRESS	ცდადიანის გამზირი N265-267	
	NAME	
დირექტორი	გ. ჭუმბურიძე	
მთ. არქიტექტორი	გ. ჭუმბურიძე	
ავტორი	გ. ჭუმბურიძე	
	ბ. კალანდაძე	
მთ. კონსტრუქტორი	ხ. პაპაშვილი	
დაამუშავა	ბ. კალანდაძე	

GRC Ltd
Digomi IV/18/48
Tbilisi, Georgia
T: 252 08 10
E mail: grc_studio@yahoo.com

არქიტექტურული ნაწილი
ARCHITECTURE

მასშტაბი SCALE	1:100	თარიღი DATE OF ISSUE	15.04.2016

ნახაზი DRWG.

-1 სართულის გეგმა

რედაქტირება REVISIONS

№	პროექტ. REV.	თარიღი DATE
1		
2		
3		
4		
5		
6		

ინდექსი INDEX	ფურც. PAGES

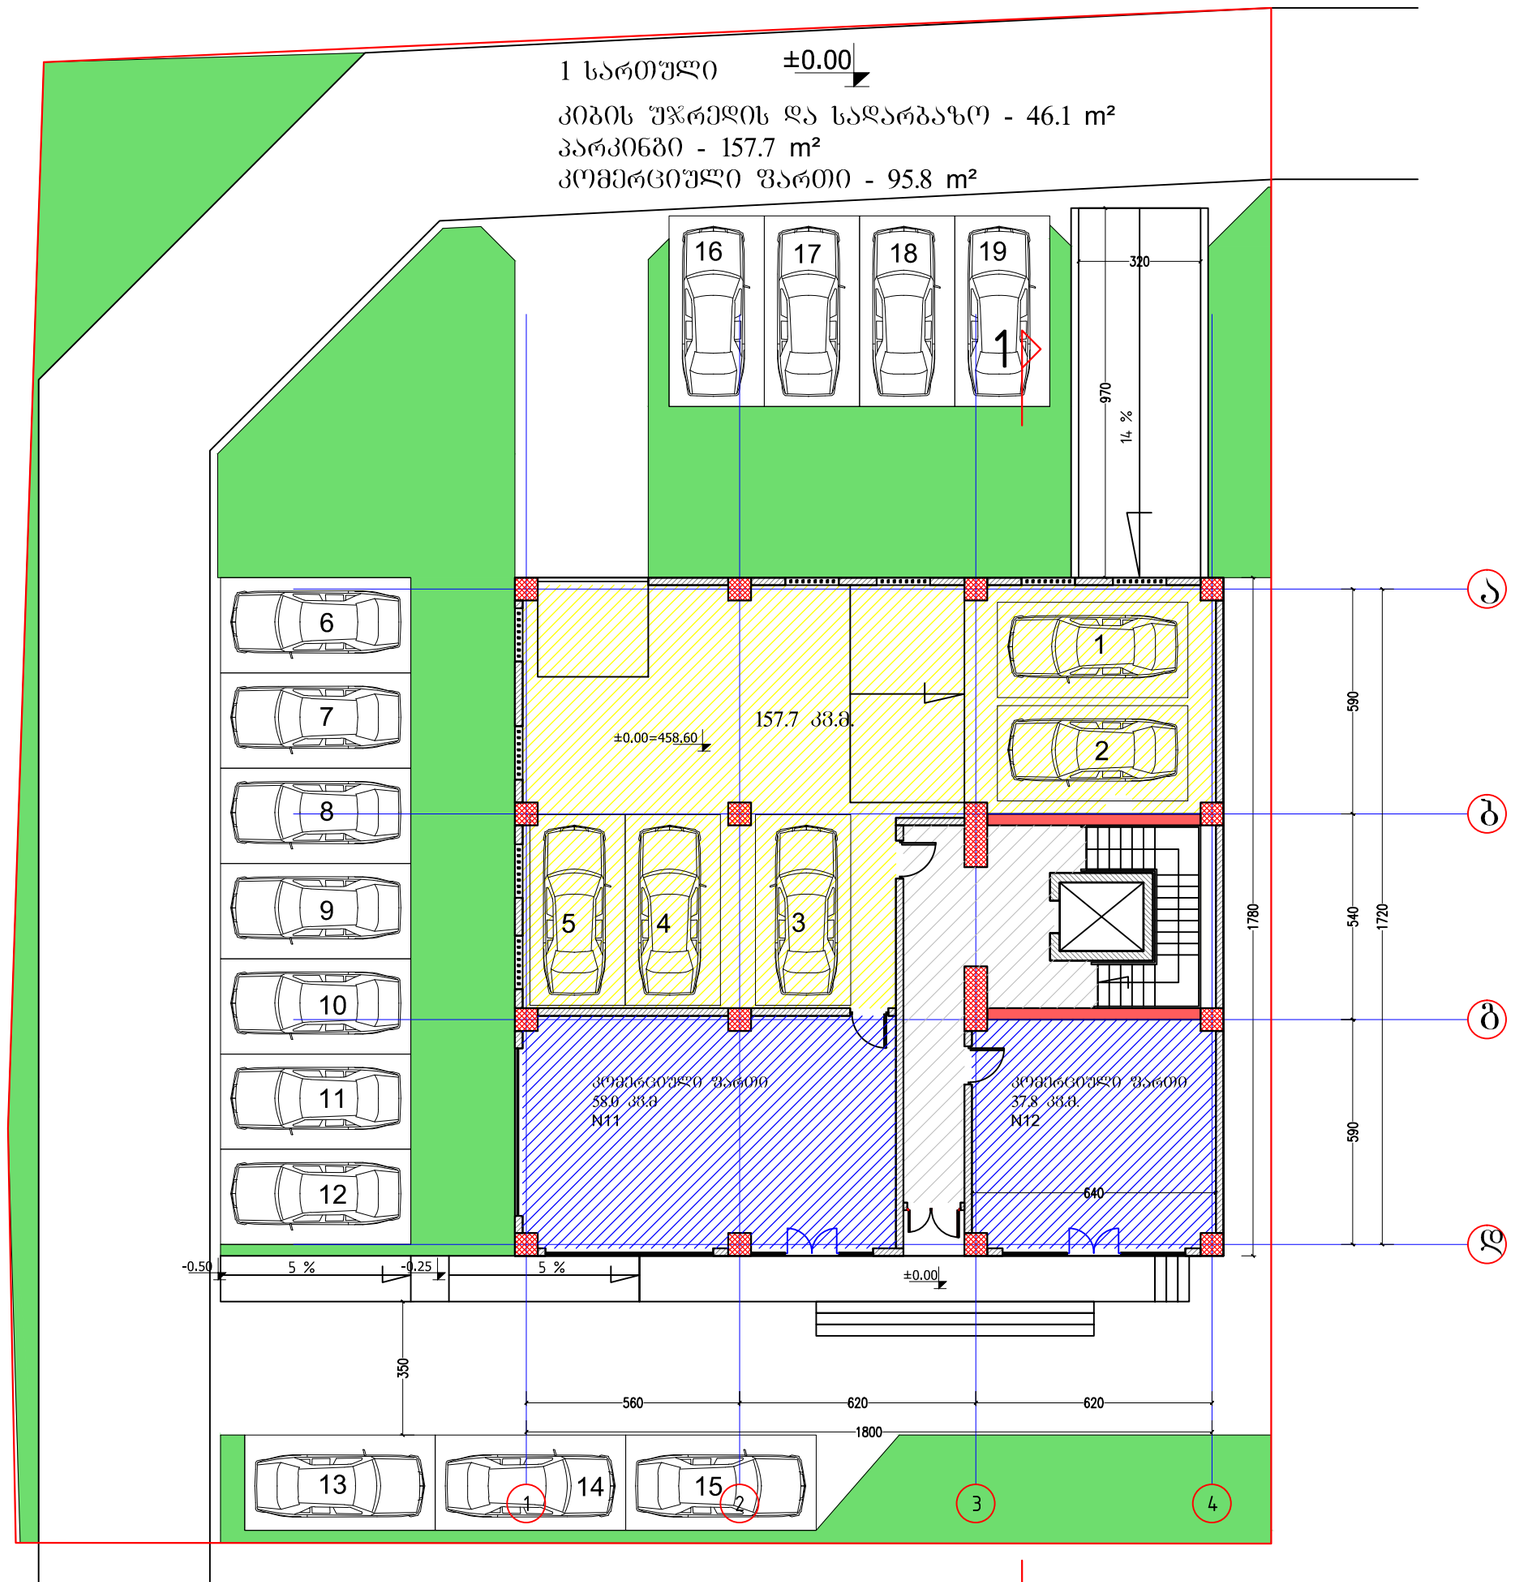

ფორმატი PAPER SIZE		პროექტის № PROJECT #
A-3		

პირობითი აღნიშვნები LEGEND

კ2-ის საანგარიშო ფართი

1 სართული

164.4 m²

კ1-ის საანგარიშო ფართი

347.3 m²

დამკვეთი CLIENT	შპს "კომფორტ პლიუსი"
პროექტი PROJECT	მრავალბინიანი საცხოვრებელი სახლი
მისამართი ADDRESS	ცდადიანის გამზირი N265-267

	NAME	
დირექტორი	გ. ჭუმბურიძე	
მთ. არქიტექტორი	გ. ჭუმბურიძე	
ავტორი	გ. ჭუმბურიძე	
	ბ. კალანდაძე	
მთ. კონსტრუქტორი	ს. პაპაშვილი	
დაამუშავა	ბ. კალანდაძე	

GRC Ltd
Digomi IV/18/48
Tbilisi, Georgia
T: 252 08 10
E mail: grc_studio@yahoo.com

არქიტექტურული ნაწილი ARCHITECTURE

მასშტაბი SCALE	1:100	თარიღი DATE OF ISSUE	15.04.2016

ნახაზი DRWG.

1 სართულის გეგმა

რევიზია REVISIONS		
№	კორექტ. REV.	თარიღი DATE
1		
2		
3		
4		
5		
6		

ინდექსი INDEX	ფურც. PAGES

2 სართული 5.60

კიბის უჯრედის და სადარბაზო - 38.7 m²
საცხოვრებელი ფართი - 286.1 m²
საზაფხულო ფართი - 56.6 m²

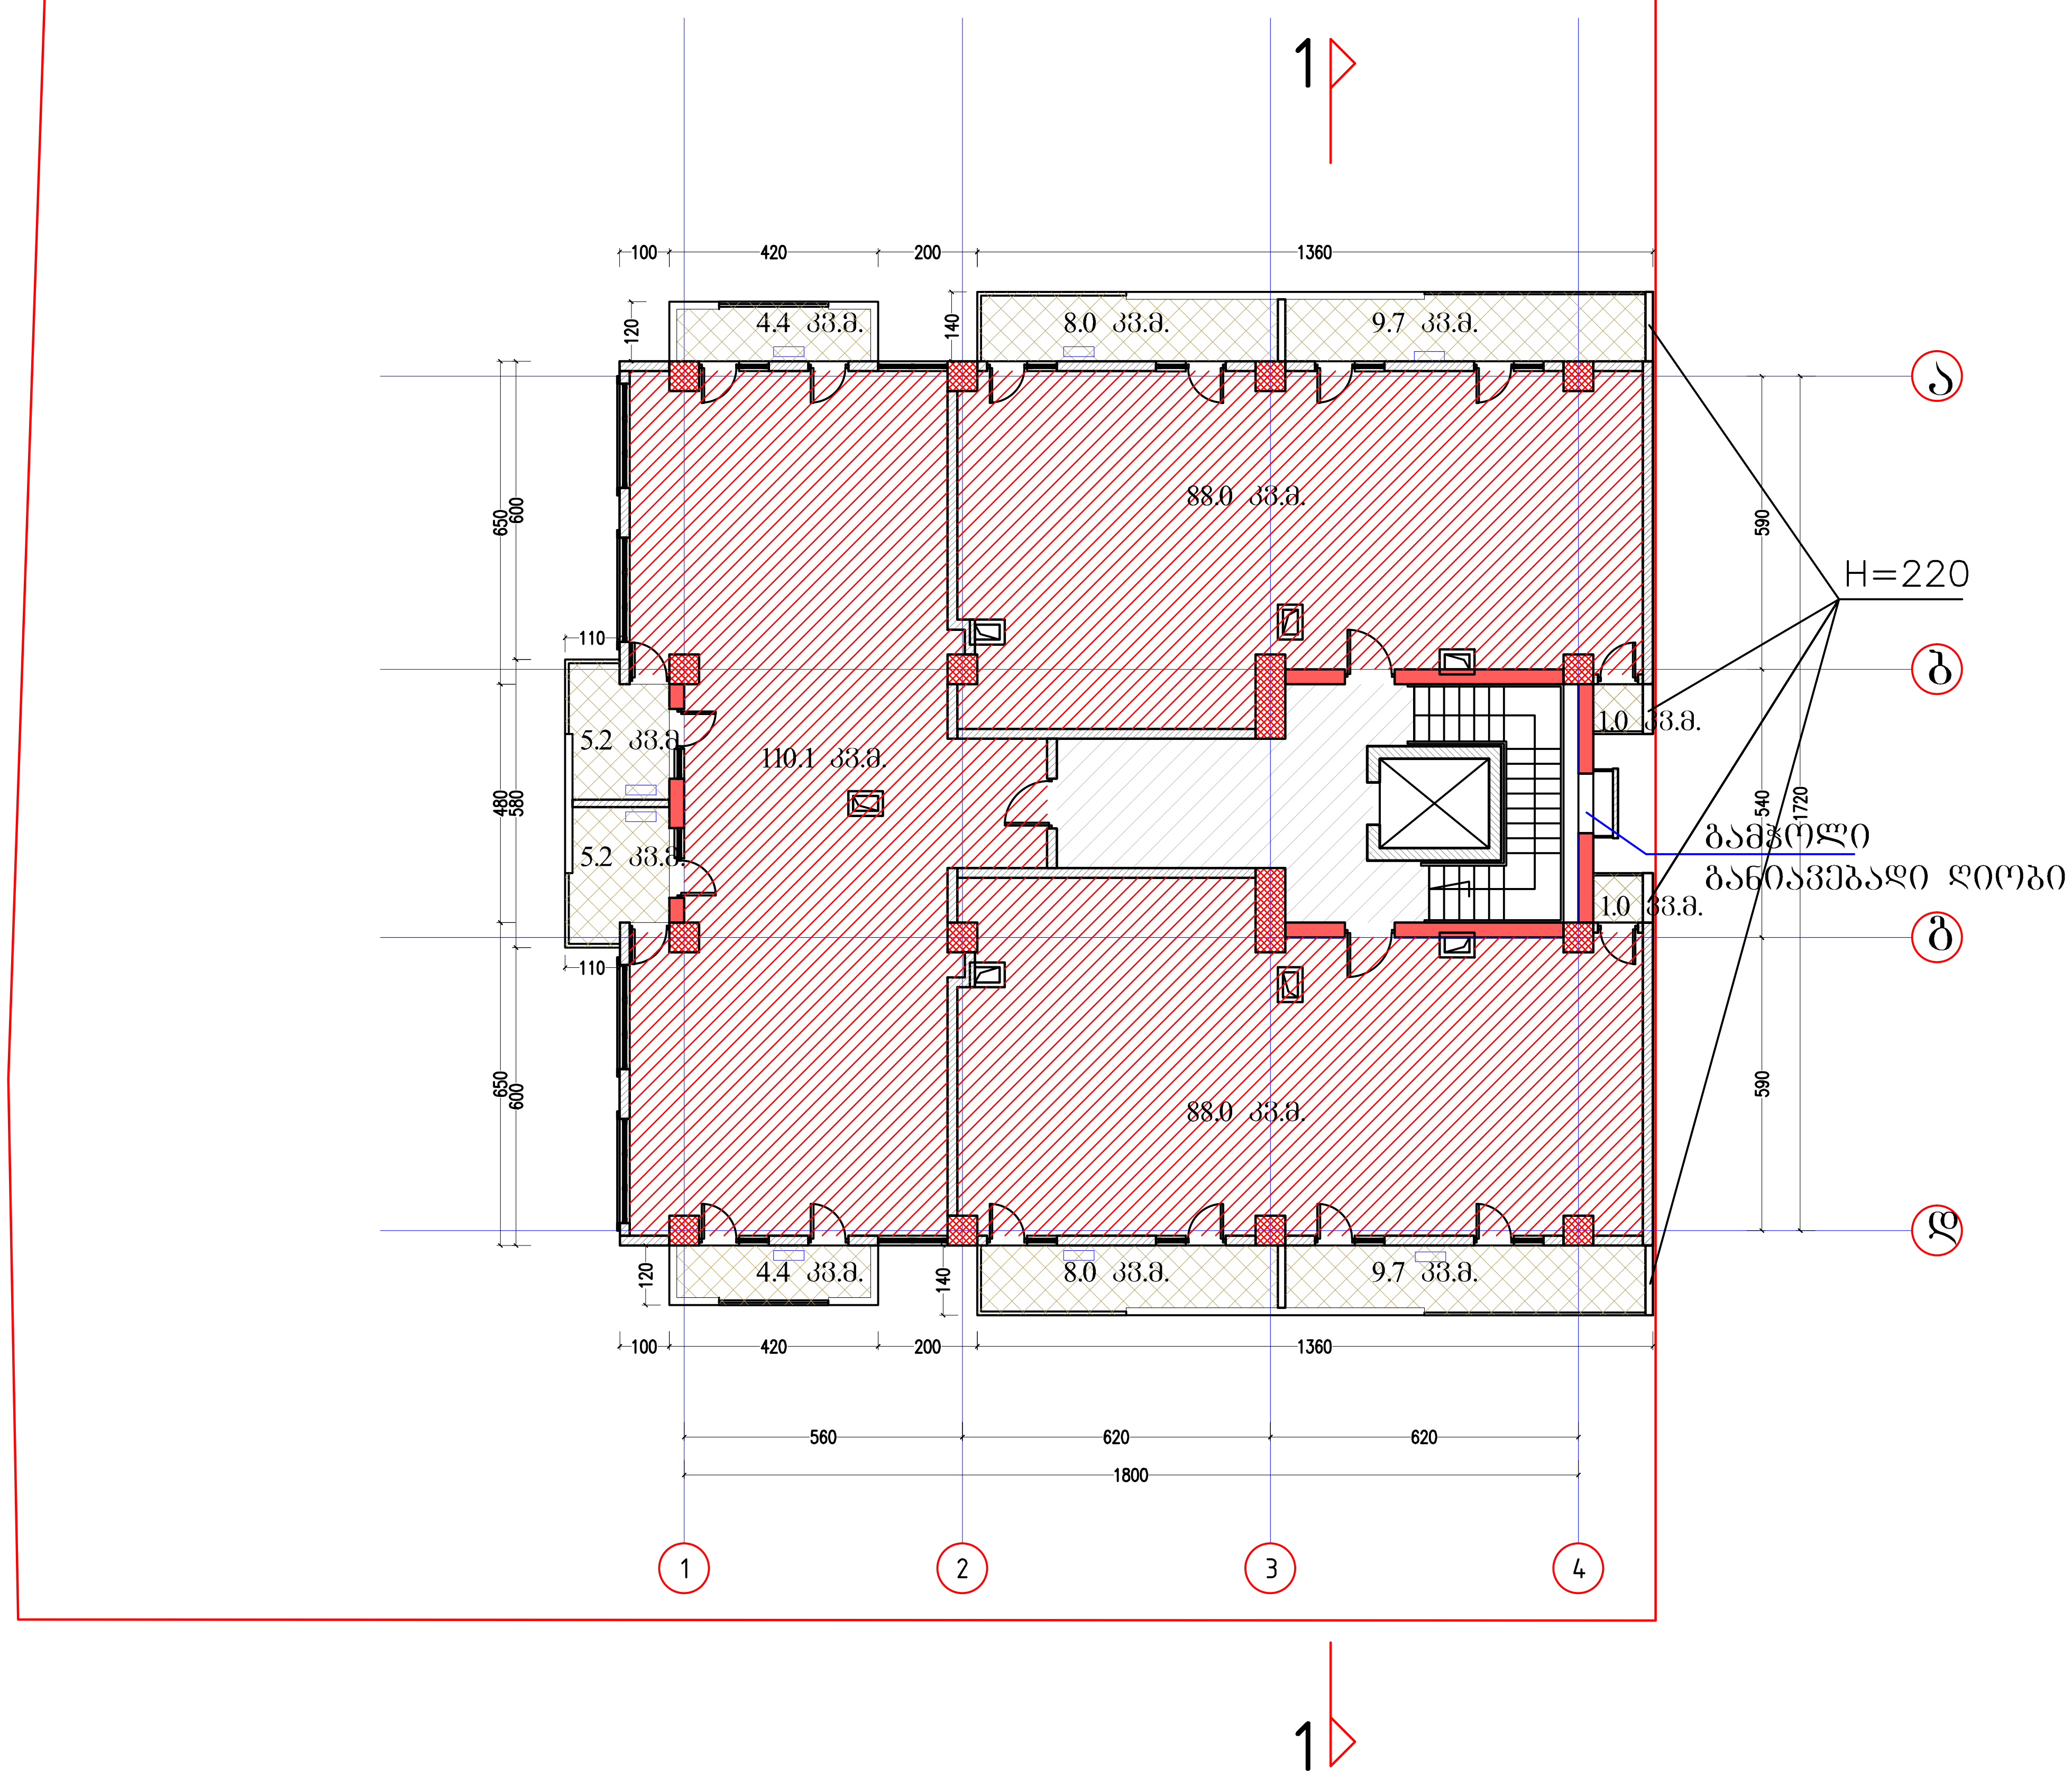

ფორმატი PAPER SIZE	A-3
პროექტის № PROJECT #	

პირობითი აღნიშვნები LEGEND

კონდიციონერის აგრეგატები

კ2-ის საანგარიშო ფართი

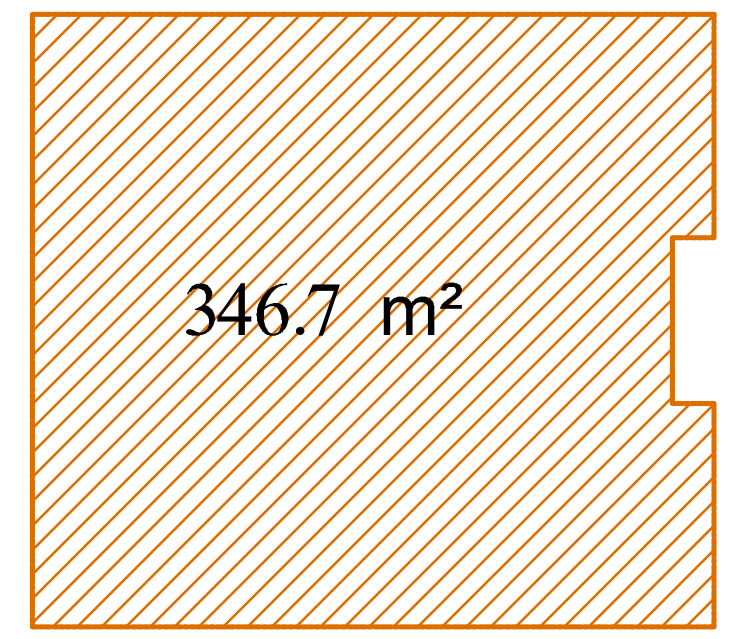

დამკვეთი CLIENT	შპს "კომფორტ პლიუსი"
პროექტი PROJECT	მრავალბინიანი საცხოვრებელი სახლი
მისამართი ADDRESS	ც.დადიანის გამზირი N265-267

	NAME	
დირექტორი	გ. ჭუმბურიძე	
მთ. არქიტექტორი	გ. ჭუმბურიძე	
ავტორი	გ. ჭუმბურიძე	
	ბ. კალანდაძე	
მთ. კონსტრუქტორი	ს. პაპაშვილი	
დაამუშავა	ბ. კალანდაძე	

GRC Ltd
Digomi IV/18/48
Tbilisi, Georgia
T: 252 08 10
E mail: grc_studio@yahoo.com

არქიტექტურული ნაწილი
ARCHITECTURE

მასშტაბი SCALE	1:100	თარიღი DATE OF ISSUE	15.04.2016

ნახაზი DRWG.

2 სართულის გეგმა

კორექტირება REVISIONS

№	კორექტ. REV.	თარიღი DATE
1		
2		
3		
4		
5		
6		

ინდექსი INDEX	ფურც. PAGES

3 სართული

8.75

კიბის უჯრედის და სადარბაზო - 38.7 m²
საცხოვრებელი ფართი - 318.7 m²
საზაფხულო ფართი - 42.8 m²

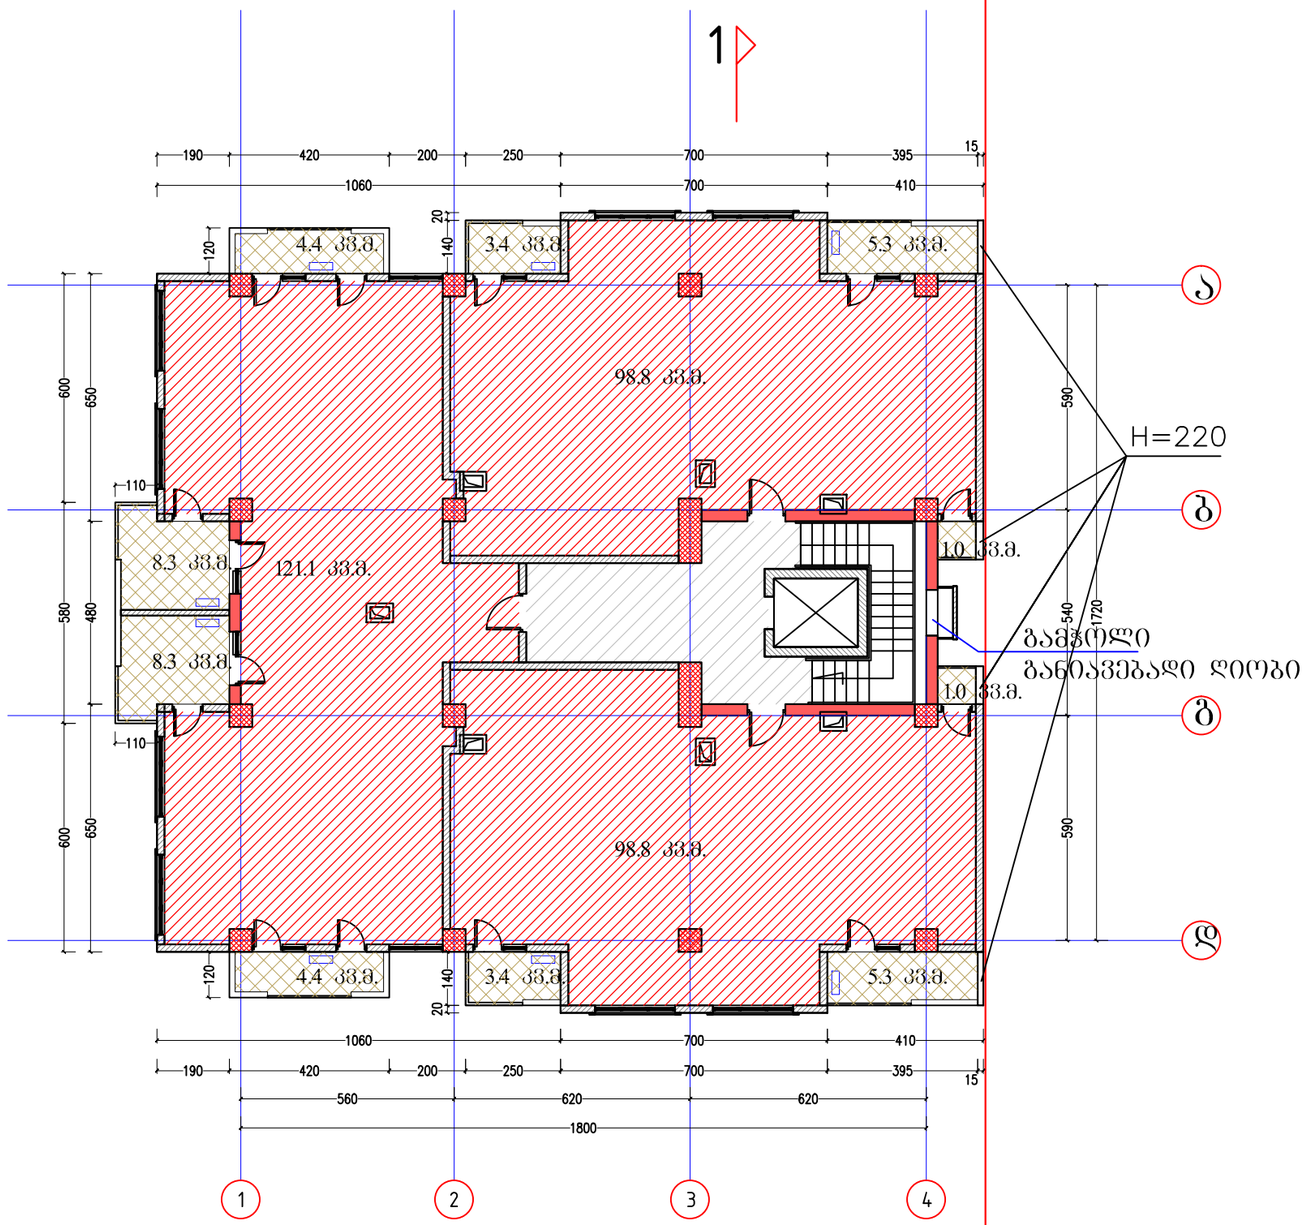

ფორმატი PAPER SIZE	A-3
პროექტის № PROJECT #	

პირობითი აღნიშვნები LEGEND

კონდიციონერის აბრეშატები

კ2-ის საანგარიშო ფართი

3 სართული

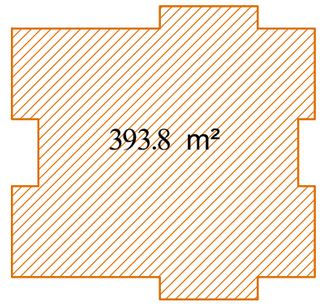

დამკვეთი CLIENT	შპს "კომფორტ პლიუსი"
პროექტი PROJECT	მრავალბინიანი საცხოვრებელი სახლი
მისამართი ADDRESS	ცდადიანის გამზირი N265-267

	NAME	
დირექტორი	გ. ჭუმბურიძე	
მთ. არქიტექტორი	გ. ჭუმბურიძე	
ავტორი	გ. ჭუმბურიძე	
	ბ. კალანდაძე	
მთ. კონსტრუქტორი	ს. პაპაშვილი	
დაამუშავა	ბ. კალანდაძე	

GRC Ltd
Digomi IV/18/48
Tbilisi, Georgia
T: 252 08 10
E mail: grc_studio@yahoo.com

არქიტექტურული ნაწილი
ARCHITECTURE

მასშტაბი SCALE	1:100	თარიღი DATE OF ISSUE	15.04.2016

ნახაზი DRWG.

3 სართულის გეგმა

რედაქტირება REVISIONS		
№	რედაქტ. REV.	თარიღი DATE
1		
2		
3		
4		
5		
6		

ინდექსი INDEX | ფურც. PAGES

4 სართული

11.90

კიბის უჯრედის და სადარბაზო - 38.7 m²
საცხოვრებელი ფართი - 318.7 m²
საზაფხულო ფართი - 42.8 m²

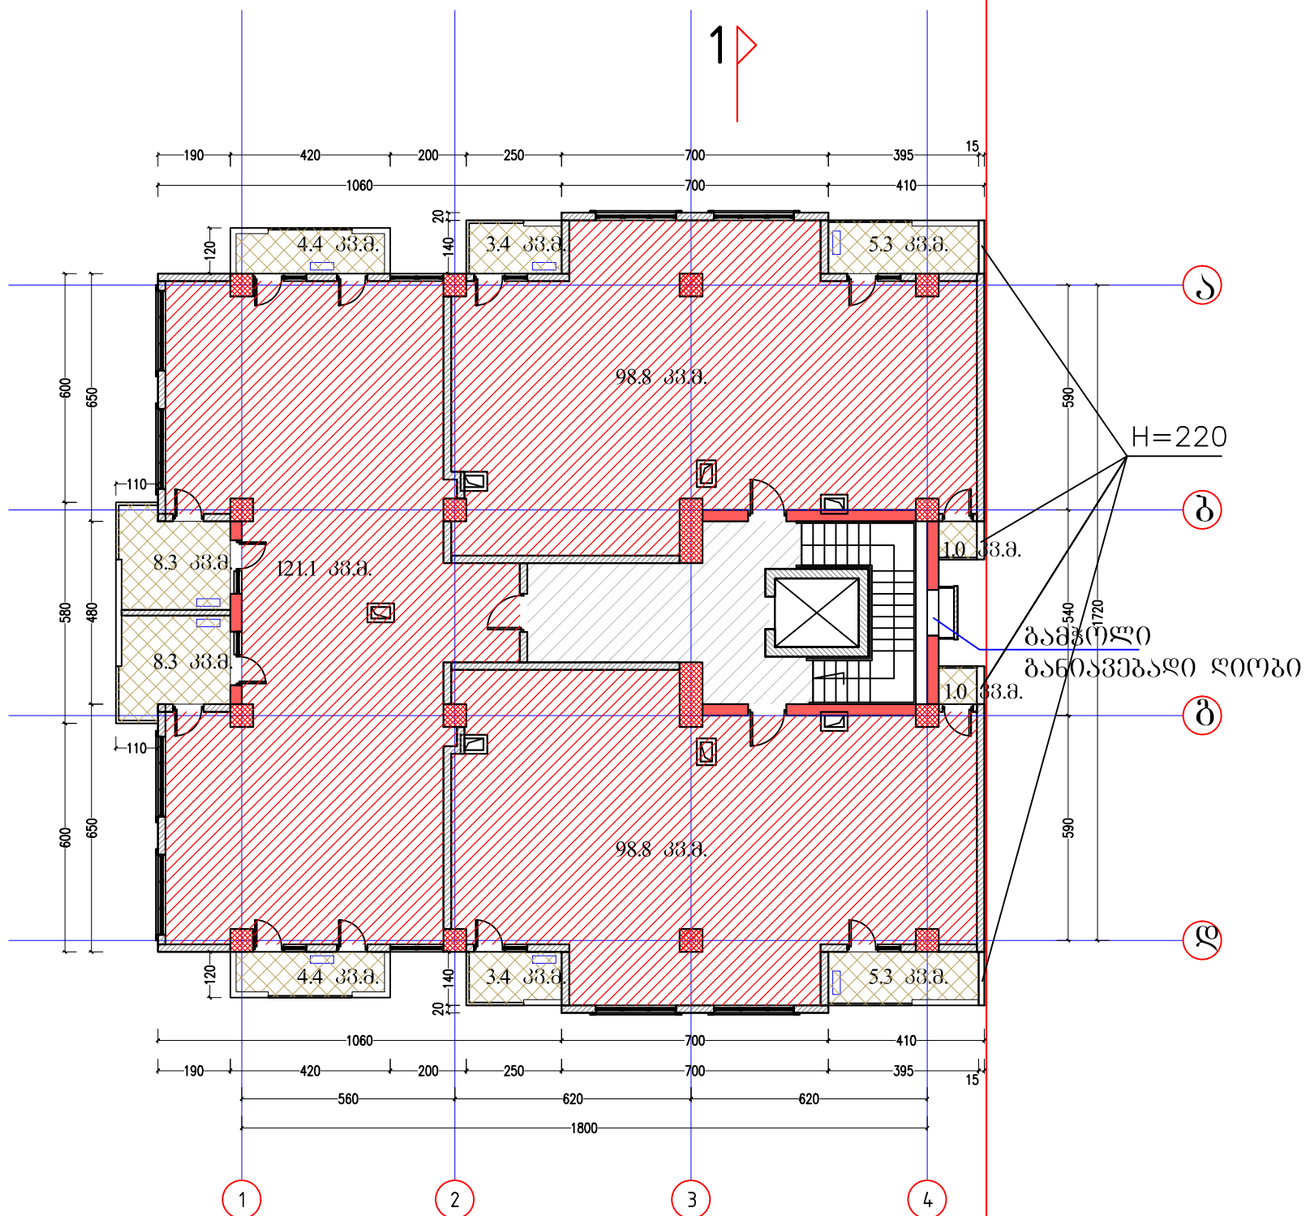

ფორმატი PAPER SIZE		პროექტის № PROJECT #
A-3		

პირობითი აღნიშვნები LEGEND

კონდიციონერების აბრეშატები

კ2-ის საანგარიშო ფართი

4 სართული

393.8 m²

დამკვეთი CLIENT	შპს "კომფორტ პლიუსი"
პროექტი PROJECT	მრავალბინიანი საცხოვრებელი სახლი
მისამართი ADDRESS	ც.დადიანის გამზირი N265-267

	NAME	
დირექტორი	გ. ჭუმბურიძე	
მთ. არქიტექტორი	გ. ჭუმბურიძე	
ავტორი	გ. ჭუმბურიძე	
	ბ. კალანდაძე	
მთ. კონსტრუქტორი	ს. პაპაშვილი	
დაამუშავა	ბ. კალანდაძე	

GRC Ltd
Digomi IV/18/48
Tbilisi, Georgia
T: 252 08 10
E mail: grc_studio@yahoo.com

არქიტექტურული ნაწილი ARCHITECTURE

მასშტაბი SCALE	1:100	თარიღი DATE OF ISSUE	15.04.2016

ნახაზი DRWG.

4 სართულის გეგმა

რედაქტირება REVISIONS

№	რედაქტ. REV.	თარიღი DATE
1		
2		
3		
4		
5		
6		

ინდექსი INDEX ფურც. PAGES

5 სართული

15.05

კიბის უჯრედის და სადარბაზო - 38.7 m²
საცხოვრებელი ფართი - 318.7 m²
საზაფხულო ფართი - 42.8 m²

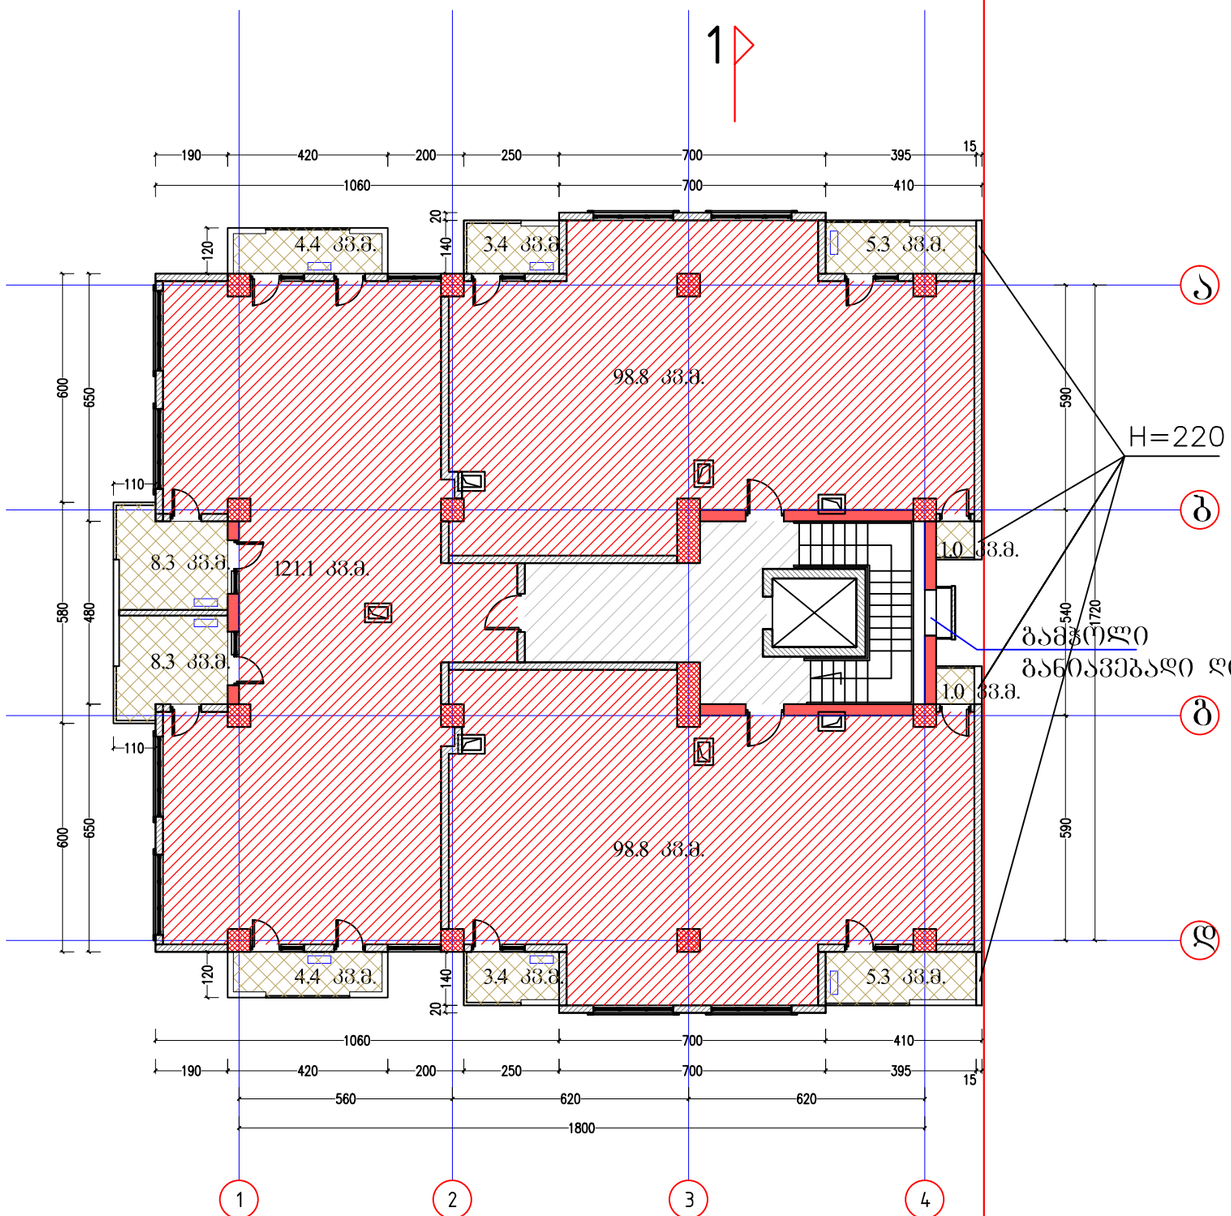

ფორმატი PAPER SIZE A-3

პროექტის № PROJECT #

პირობითი აღნიშვნები LEGEND

კონდიციონერის აბრეშატები

კ2-ის საანგარიშო ფართი

5 სართული

393.8 m²

დამკვეთი CLIENT: შპს "კომფორტ პლიუსი"

პროექტი PROJECT: მრავალბინიანი საცხოვრებელი სახლი

მისამართი ADDRESS: ც.დადიანის გამზირი N265-267

	NAME	
დირექტორი	გ. ჭუმბურიძე	
მთ. არქიტექტორი	გ. ჭუმბურიძე	
ავტორი	გ. ჭუმბურიძე	
	ბ. კალანდაძე	
მთ. კონსტრუქტორი	ს. პაპაშვილი	
დაამუშავა	ბ. კალანდაძე	

GRC Ltd
Digomi IV/18/48
Tbilisi, Georgia
T: 252 08 10
E mail: grc_studio@yahoo.com

არქიტექტურული ნაწილი ARCHITECTURE

მასშტაბი SCALE 1:100

თარიღი DATE OF ISSUE 15.04.2016

ნახაზი DRWG. 5 სართულის გეგმა

პორექტირება REVISIONS

№	პორექტ. REV.	თარიღი DATE
1		
2		
3		
4		
5		
6		

ინდექსი INDEX ფურც. PAGES

6 სართული

18.20

კიბის შეჯრედის და სადარბაზო - 38.7 m²
საცხოვრებელი ფართი - 318.7 m²
საზაფხულო ფართი - 42.8 m²

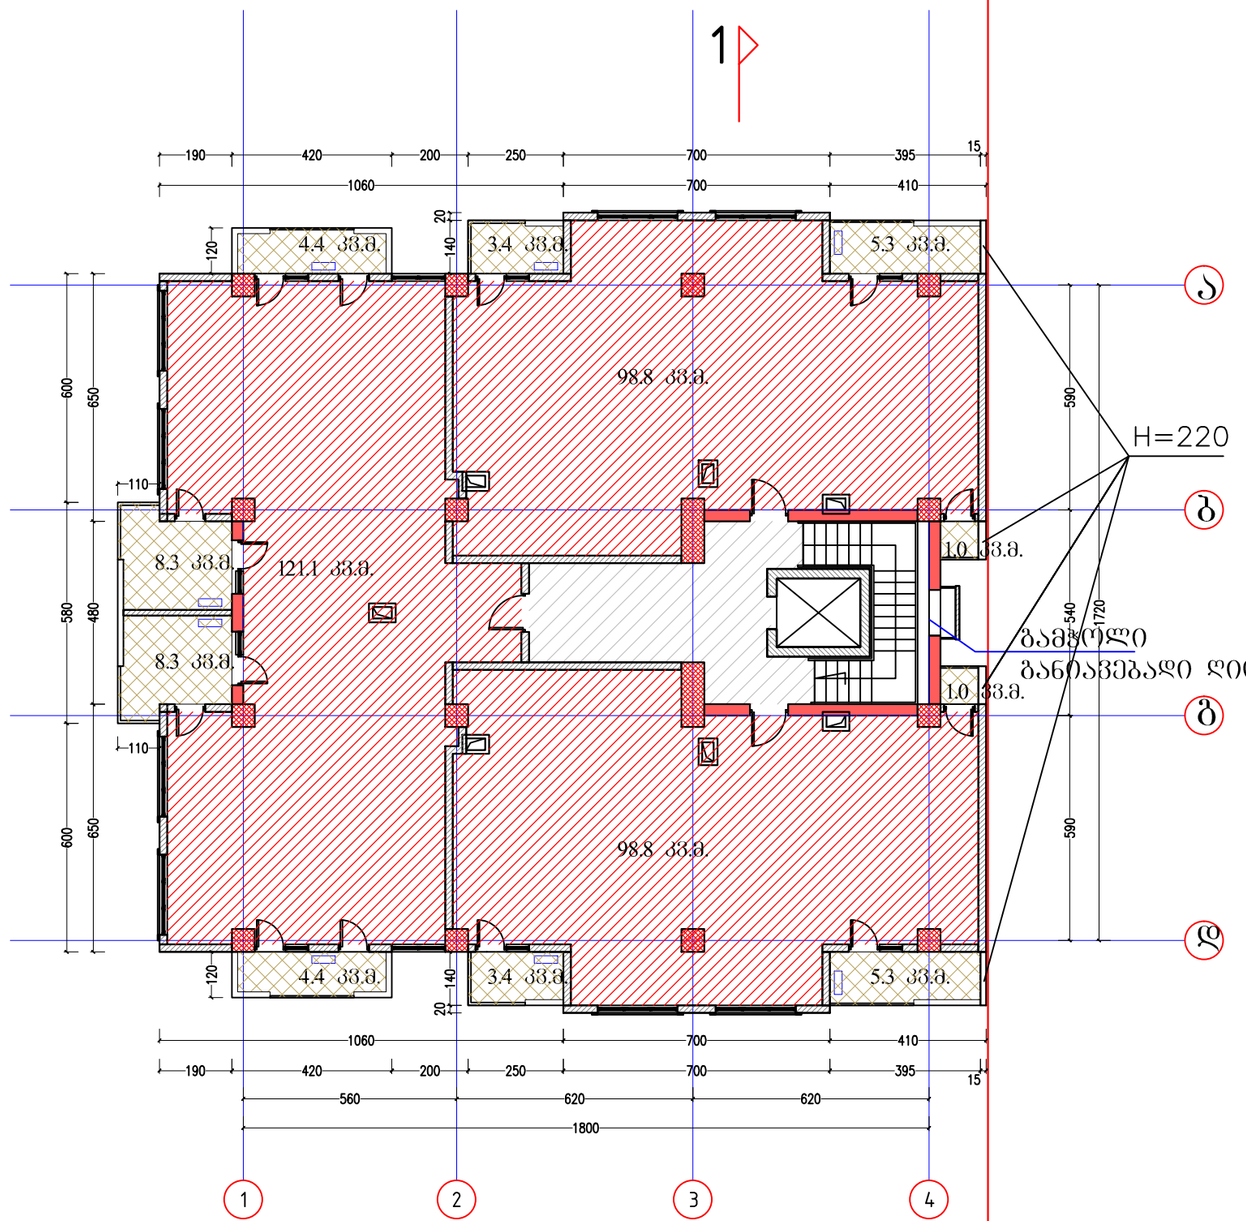

უბი

1

ფორმატი PAPER SIZE	A-3
პროექტის № PROJECT #	

პირობითი აღნიშვნები LEGEND

კონდიციონერების აბრეშატები

კ2-ის საანგარიშო ფართი

6 სართული

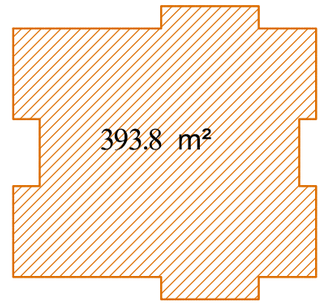

დამკვეთი CLIENT	შპს "კომფორტ პლიუსი"
პროექტი PROJECT	მრავალბინიანი საცხოვრებელი სახლი
მისამართი ADDRESS	ც.დადიანის გამზირი N265-267

	NAME	
დირექტორი	გ. ჭუმბურიძე	
მთ. არქიტექტორი	გ. ჭუმბურიძე	
ავტორი	გ. ჭუმბურიძე	
	ბ. კალანდაძე	
მთ. კონსტრუქტორი	ს. პაპაშვილი	
დაამუშავა	ბ. კალანდაძე	

GRC Ltd
Digomi IV/18/48
Tbilisi, Georgia
T: 252 08 10
E mail: grc_studio@yahoo.com

არქიტექტურული ნაწილი ARCHITECTURE

მასშტაბი SCALE	1:100	თარიღი DATE OF ISSUE	15.04.2016
ნახაზი DRWG.	6 სართულის გეგმა		

პროექტირება REVISIONS

№	პროექტ. REV.	თარიღი DATE
1		
2		
3		
4		
5		
6		

ინდექსი INDEX ფურც. PAGES

7 სართული

21.35

კიბის უჯრედის და სადარბაზო - 38.7 m²
საცხოვრებელი ფართი - 318.7 m²
საზაფხულო ფართი - 42.8 m²

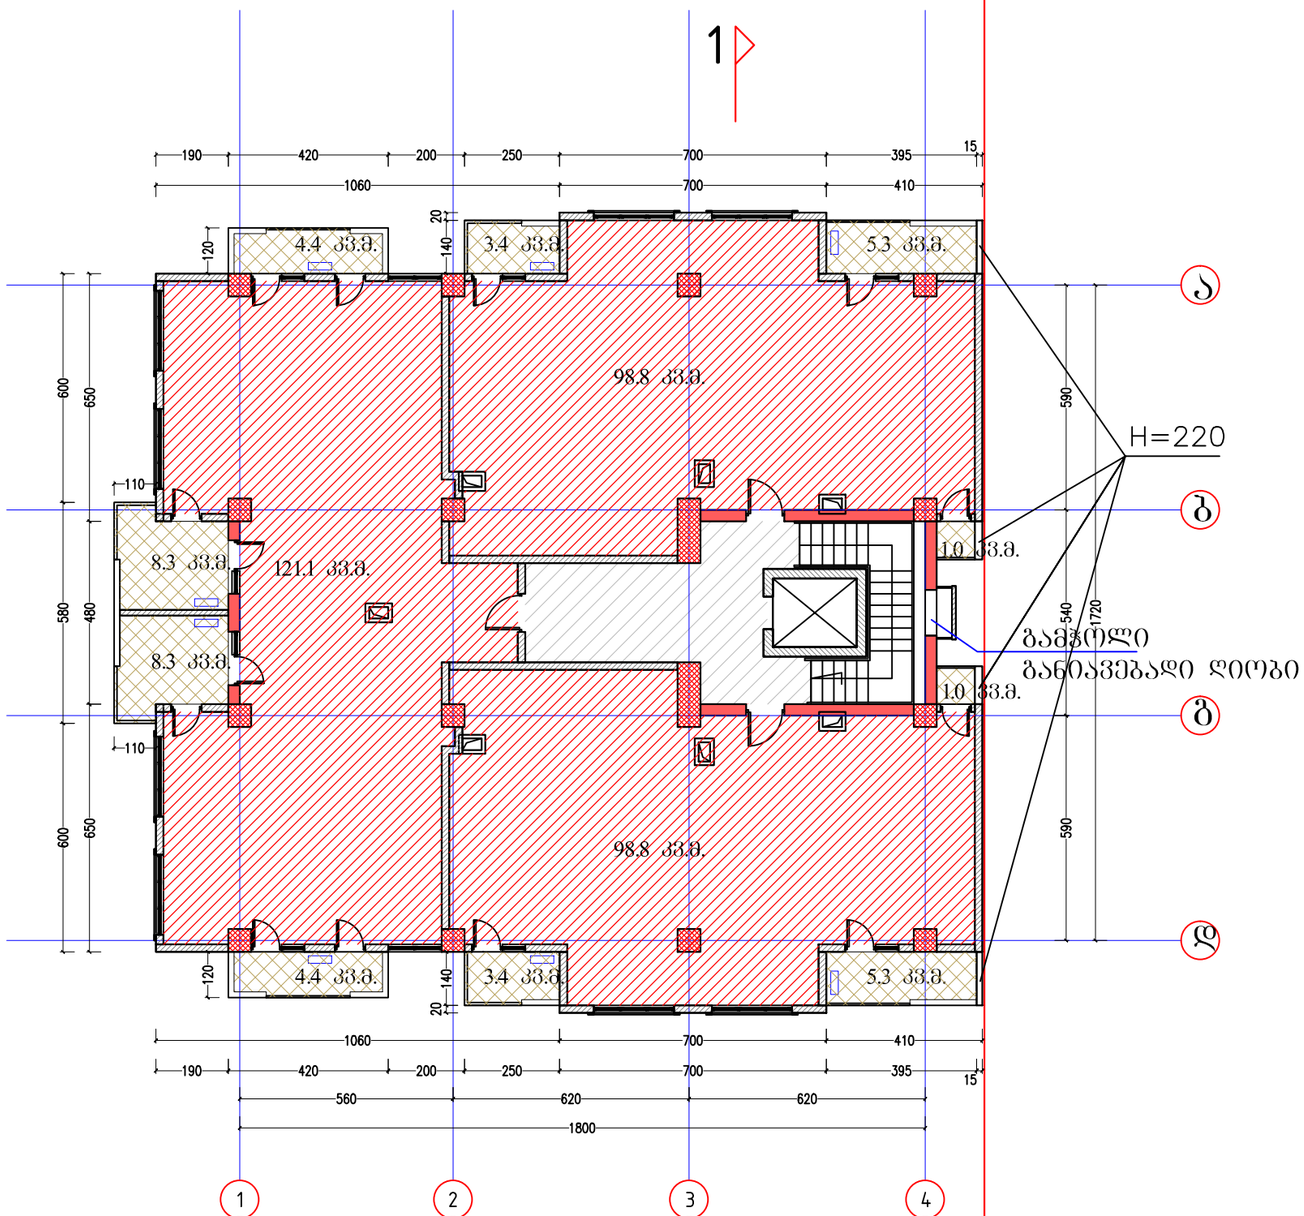

ფორმატი PAPER SIZE	A-3
პროექტის № PROJECT #	

პირობითი აღნიშვნები LEGEND

კონდიციონერების აბრეშატები

კ2-ის საანგარიშო ფართი

7 სართული

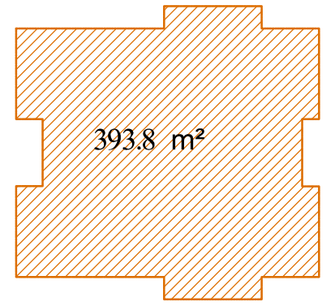

დამკვეთი CLIENT	შპს "კომფორტ პლიუსი"
პროექტი PROJECT	მრავალბინიანი საცხოვრებელი სახლი
მისამართი ADDRESS	ც.დადიანის გამზირი N265-267

	NAME	
დირექტორი	გ. ჭუმბურიძე	
მთ. არქიტექტორი	გ. ჭუმბურიძე	
ავტორი	გ. ჭუმბურიძე	
	ბ. კალანდაძე	
მთ. კონსტრუქტორი	ს. პაპაშვილი	
დაამუშავა	ბ. კალანდაძე	

GRC Ltd
Digomi IV/18/48
Tbilisi, Georgia
T: 252 08 10
E mail: grc_studio@yahoo.com

არქიტექტურული ნაწილი
ARCHITECTURE

მასშტაბი SCALE	1:100
თარიღი DATE OF ISSUE	15.04.2016
ნახაზი DRWG.	7 სართულის გეგმა

პორექტირება REVISIONS		
№	პორექტ. REV.	თარიღი DATE
1		
2		
3		
4		
5		
6		

ინდექსი INDEX ფურც. PAGES

IIX სართული 24.50

კიბის უჯრედის და სადარბაზო - 38.7 m²
საცხოვრებელი ფართი - 295.8 m²
საზაფხულო ფართი - 58.6 m²

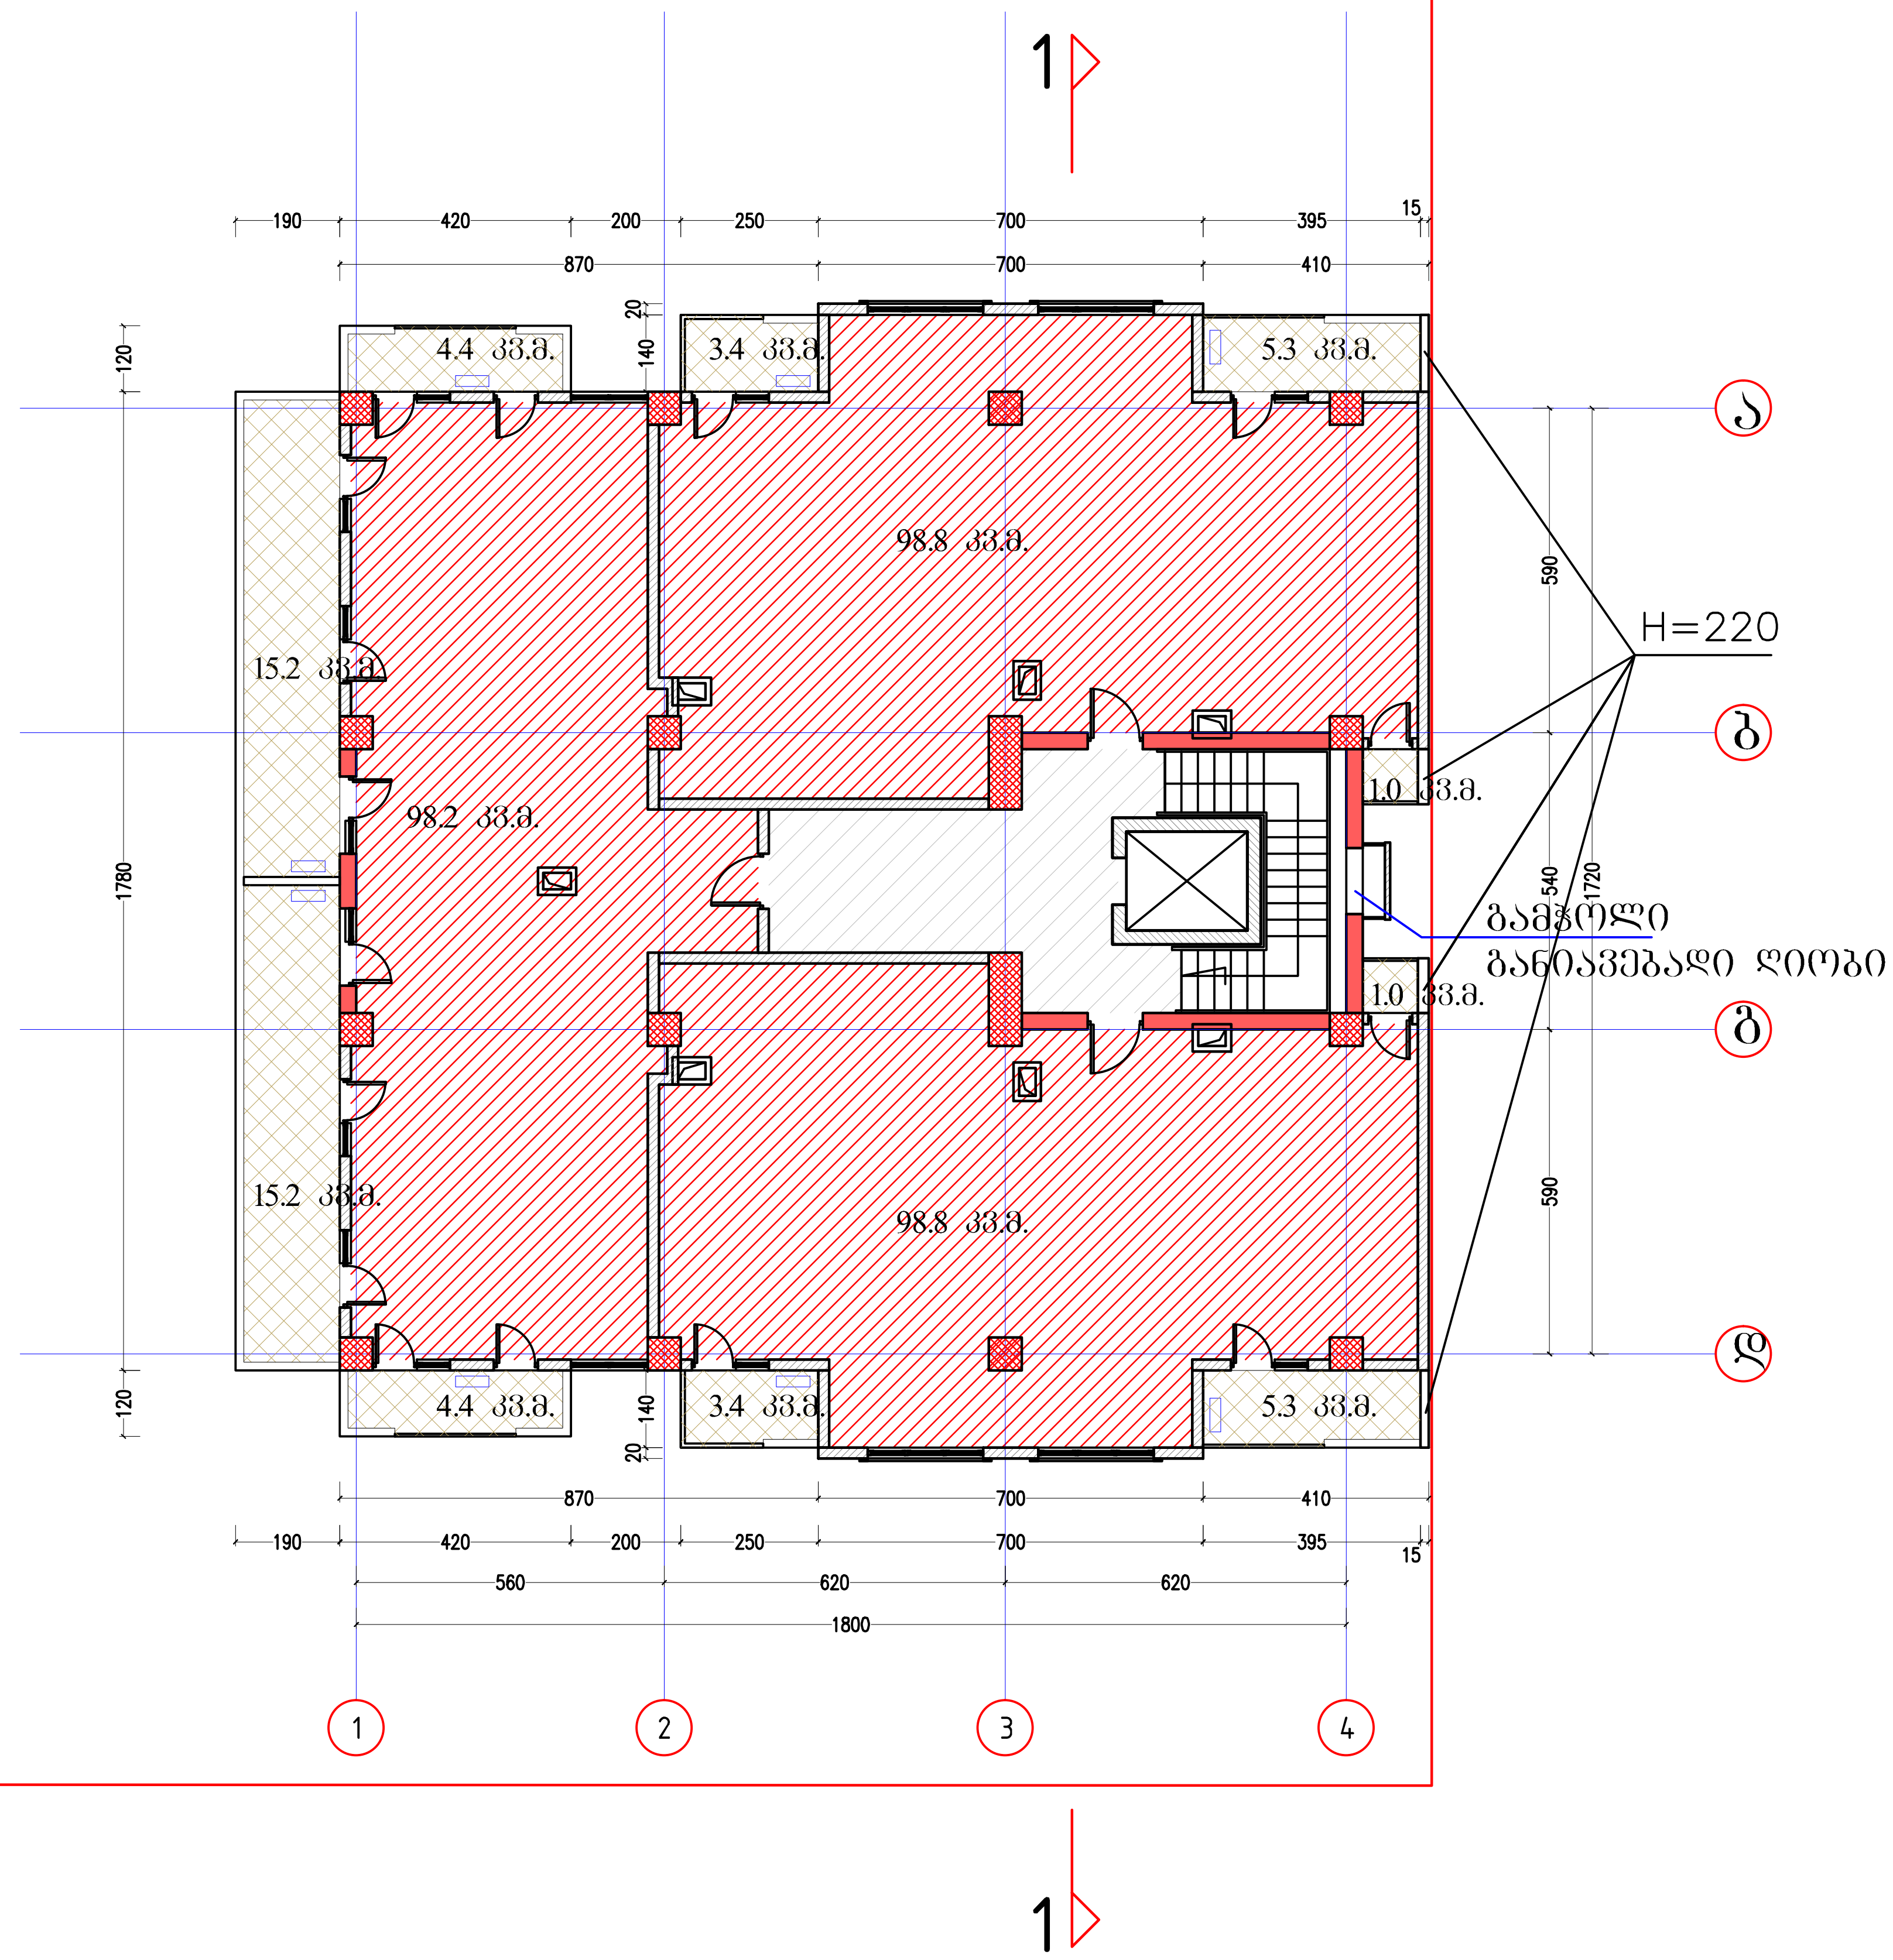

ფორმატი PAPER SIZE	პროექტის № PROJECT #
A-3	

პირობითი აღნიშვნები LEGEND

კონდიციონერის აგრეგატები

კ2-ის საანგარიშო ფართი

IIX სართული

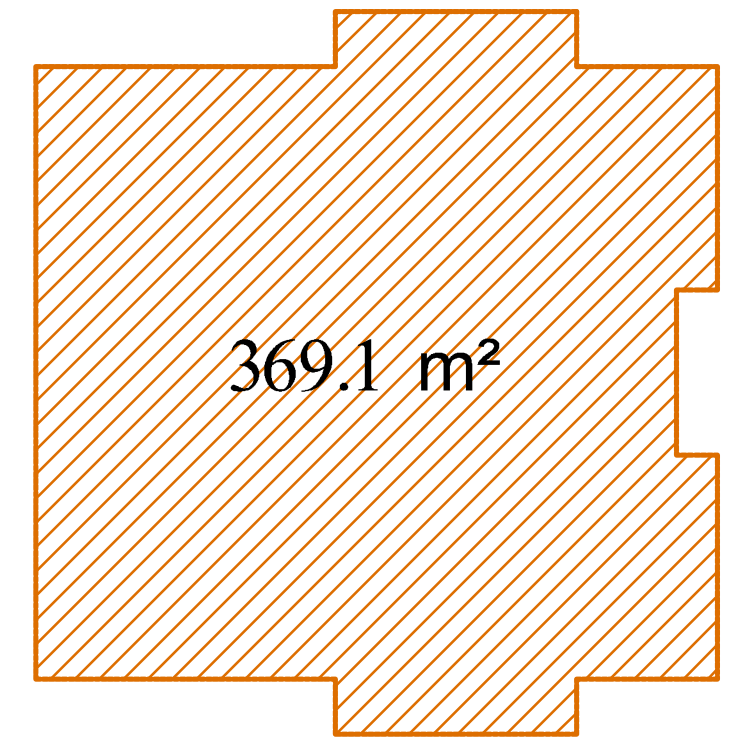

დამკვეთი CLIENT	შპს "კომფორტ პლიუსი"
პროექტი PROJECT	მრავალბინიანი საცხოვრებელი სახლი
მისამართი ADDRESS	ც.დადიანის გამზირი N265-267

	NAME
დირექტორი	გ. ჭუმბურიძე
მთ. არქიტექტორი	გ. ჭუმბურიძე
ავტორი	გ. ჭუმბურიძე
	ბ. კალანდაძე
მთ. კონსტრუქტორი	ს. პაპაშვილი
დაამუშავა	ბ. კალანდაძე

GRC Ltd
Digomi IV/18/48
Tbilisi, Georgia
T: 252 08 10
E mail: grc_studio@yahoo.com

არქიტექტურული ნაწილი
ARCHITECTURE

მასშტაბი SCALE	1:100	თარიღი DATE OF ISSUE	15.04.2016

ნახაზი DRWG.: 8 სართულის გეგმა

კორექტირება REVISIONS

№	კორექტ. REV.	თარიღი DATE
1		
2		
3		
4		
5		
6		

ინდექსი INDEX	ფურც. PAGES

IX სართული

27.65

კიბის უჯრედის და სადარბაზო - 38.7 m²
საცხოვრებელი ფართი - 274.2 m²
საზაფხულო ფართი - 66.4 m²

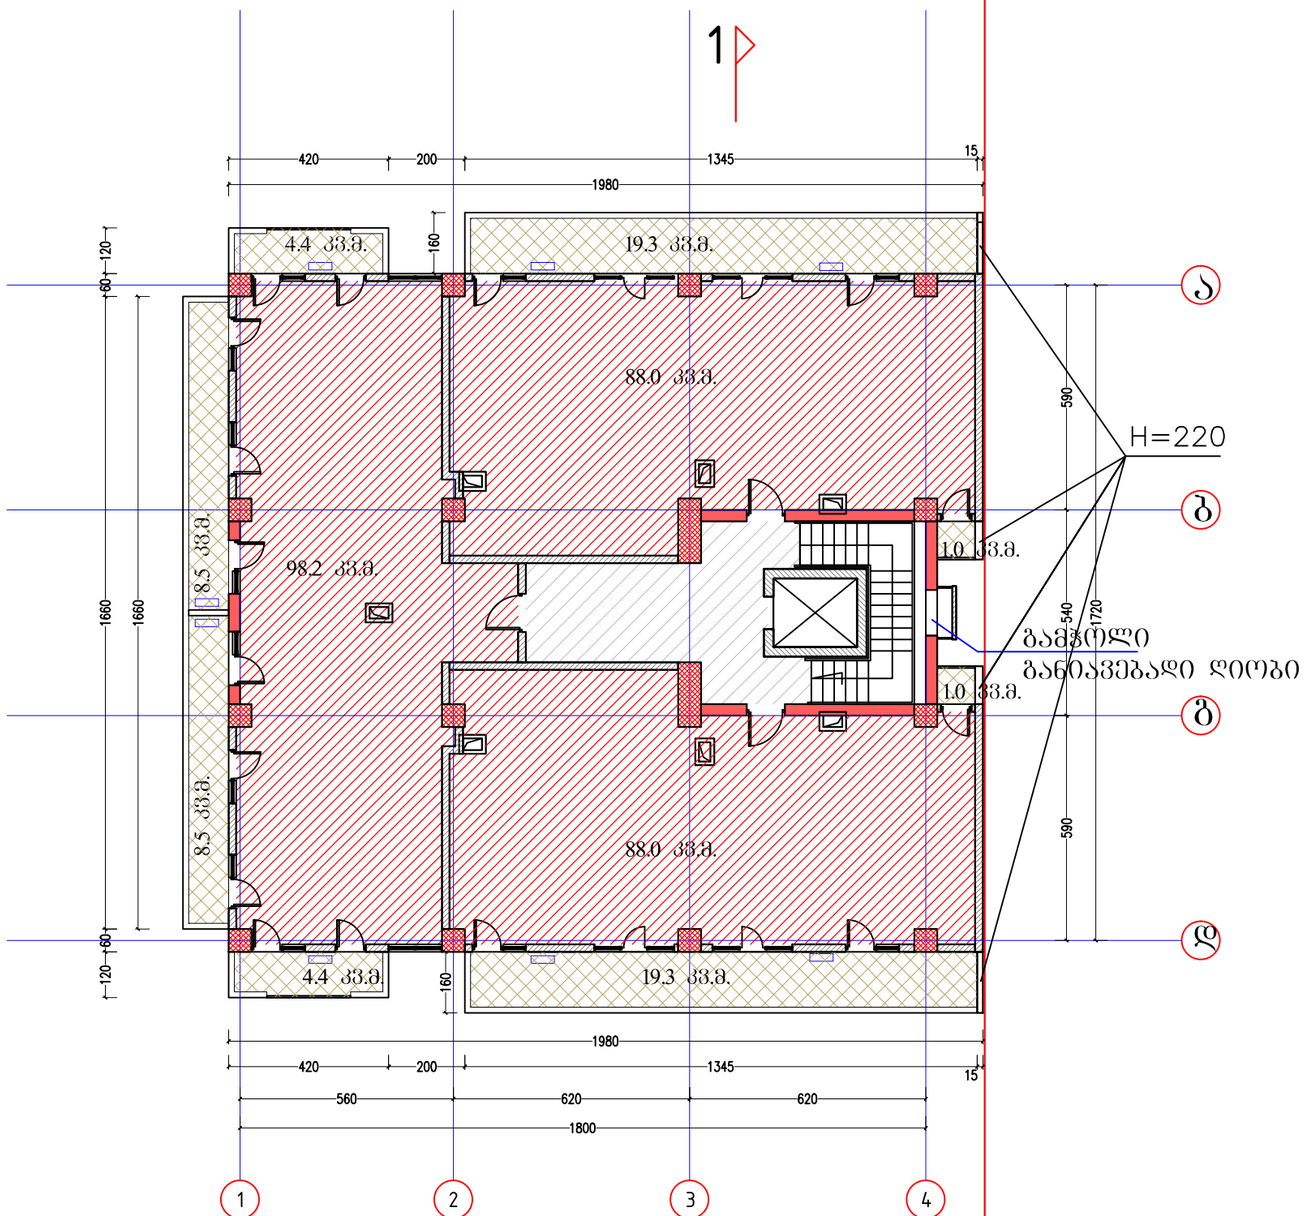

ფორმატი PAPER SIZE	A-3
პროექტის № PROJECT #	

პირობითი აღნიშვნები LEGEND

კონდიციონერების აბრეშატები

კ2-ის საანგარიშო ფართი

IX სართული

346.7 m²

დამკვეთი CLIENT	შპს "კომფორტ პლიუსი"
პროექტი PROJECT	მრავალბინიანი საცხოვრებელი სახლი
მისამართი ADDRESS	ც.დადიანის გამზირი N265-267

	NAME	
დირექტორი	გ. ჭუმბურიძე	
მთ. არქიტექტორი	გ. ჭუმბურიძე	
ავტორი	გ. ჭუმბურიძე	
	ბ. კალანდაძე	
მთ. კონსტრუქტორი	ს. პაპაშვილი	
დაამუშავა	ბ. კალანდაძე	

GRC Ltd
Digomi IV/18/48
Tbilisi, Georgia
T: 252 08 10
E mail: grc_studio@yahoo.com

არქიტექტურული ნაწილი
ARCHITECTURE

მასშტაბი SCALE	1:100
თარიღი DATE OF ISSUE	15.04.2016
ნახაზი DRWG.	9 სართულის გეგმა

კორექტირება REVISIONS

№	კორექტ. REV.	თარიღი DATE
1		
2		
3		
4		
5		
6		

ინდექსი INDEX | ფურც. PAGES

მანსარდის სართული

30.80

კიბის შჯრედის და სადარბაზო - 38.7 m²
საცხოვრებელი ფართი - 251.5 m²
საზაფხულო ფართი - 17.3 m²

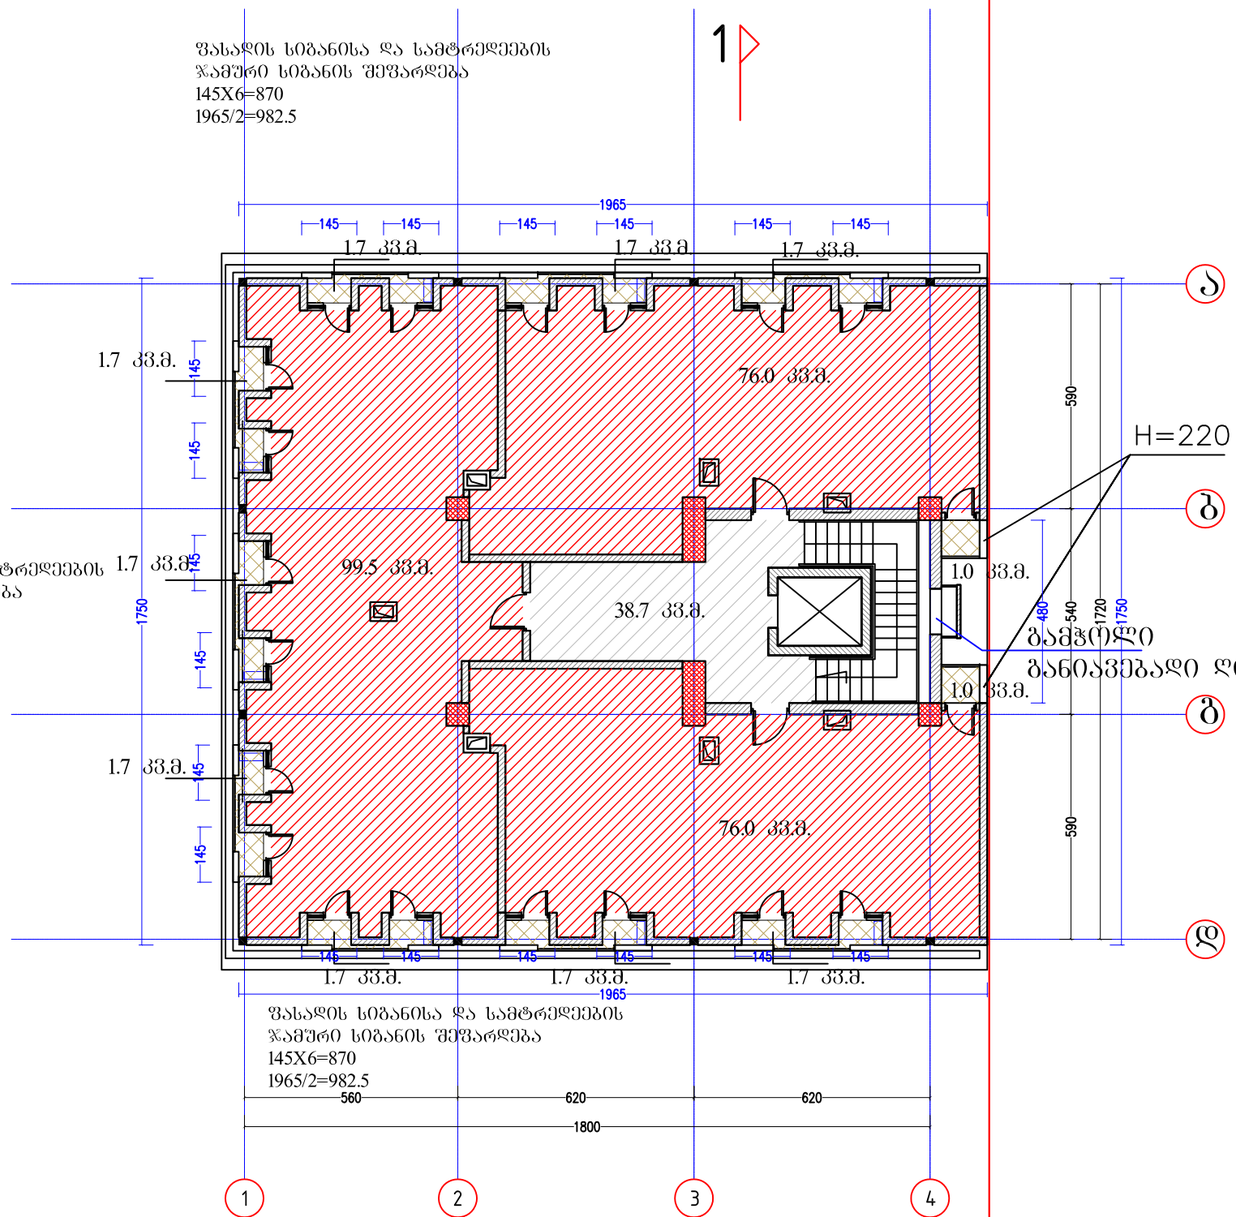

ფასადის სიბანისა და სამტრედეების
ჯამური სიბანის შეფარდება
145X6=870
1965/2=982.5

ფასადის სიბანისა და სამტრედეების
ჯამური სიბანის შეფარდება
145X6=870
1750/2=875

ფორმატი PAPER SIZE		პროექტის № PROJECT #
A-3		

პირობითი აღნიშვნები LEGEND

კონდიციონერების აბრეშატები

კ2-ის საანგარიშო ფართი

მანსარდის სართული

330.2 m² / 2
= 165.1 m²

დამკვეთი CLIENT	შპს "კომფორტ პლიუსი"
პროექტი PROJECT	მრავალბინიანი საცხოვრებელი სახლი
მისამართი ADDRESS	ც.დადიანის გამზირი N265-267

	NAME	
დირექტორი	გ. ჭუმბურიძე	
მთ. არქიტექტორი	გ. ჭუმბურიძე	
ავტორი	გ. ჭუმბურიძე	
	ბ. კალანდაძე	
მთ. კონსტრუქტორი	ს. პაპაშვილი	
დაამუშავა	ბ. კალანდაძე	

GRC Ltd
Digomi IV/18/48
Tbilisi, Georgia
T: 252 08 10
E mail: grc_studio@yahoo.com

არქიტექტურული ნაწილი
ARCHITECTURE

მასშტაბი SCALE	1:100	თარიღი DATE OF ISSUE	15.04.2016

ნახაზი DRWG.
მანსარდის სართულის გეგმა

პორექტირება REVISIONS

№	პორექტ. REV.	თარიღი DATE
1		
2		
3		
4		
5		
6		

ინდექსი INDEX | ფურც. PAGES

გადახურვა

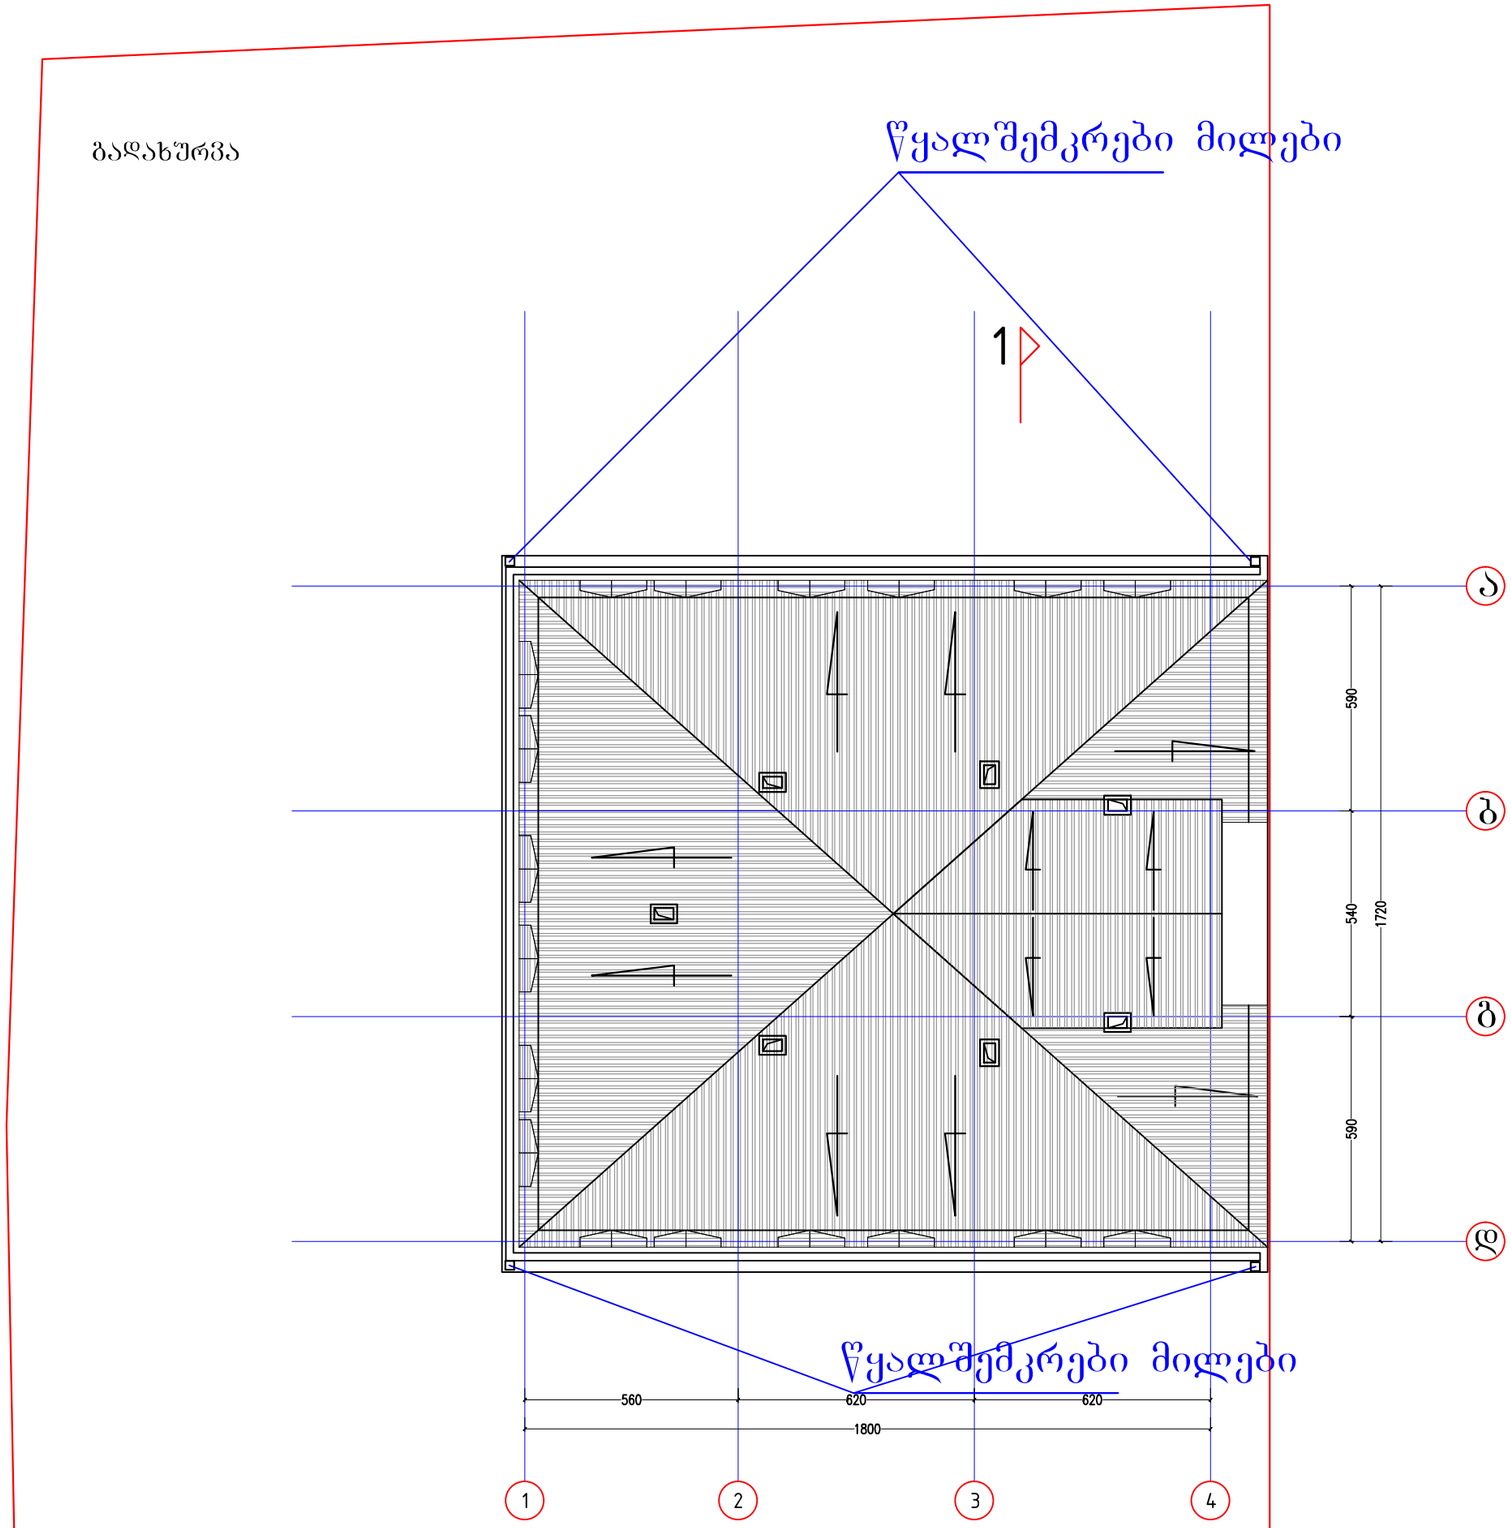

ფასადი

1

ფორმატი PAPER SIZE	პროექტის № PROJECT #
A-3	

პირობითი აღნიშვნები LEGEND

დამკვეთი CLIENT: შპს "კომფორტ პლიუსი"

პროექტი PROJECT: მრავალბინიანი საცხოვრებელი სახლი

მისამართი ADDRESS: ც.დადიანის გამზირი N265-267

	NAME	
დირექტორი	გ. ჭუმბურიძე	
მთ. არქიტექტორი	გ. ჭუმბურიძე	
ავტორი	გ. ჭუმბურიძე	
	ბ. კალანდაძე	
მთ. კონსტრუქტორი	ს. პაპაშვილი	
დაამუშავა	ბ. კალანდაძე	

GRC Ltd
Digomi IV/18/48
Tbilisi, Georgia
T: 252 08 10
E mail: grc_studio@yahoo.com

არქიტექტურული ნაწილი ARCHITECTURE

მასშტაბი SCALE: 1:100

თარიღი DATE OF ISSUE: 15.04.2016

ნახაზი DRWG.

სახურავის გეგმა

პროექტირება REVISIONS		
№	პროექტ. REV.	თარიღი DATE
1		
2		
3		
4		
5		
6		

ინდექსი INDEX ფურც. PAGES