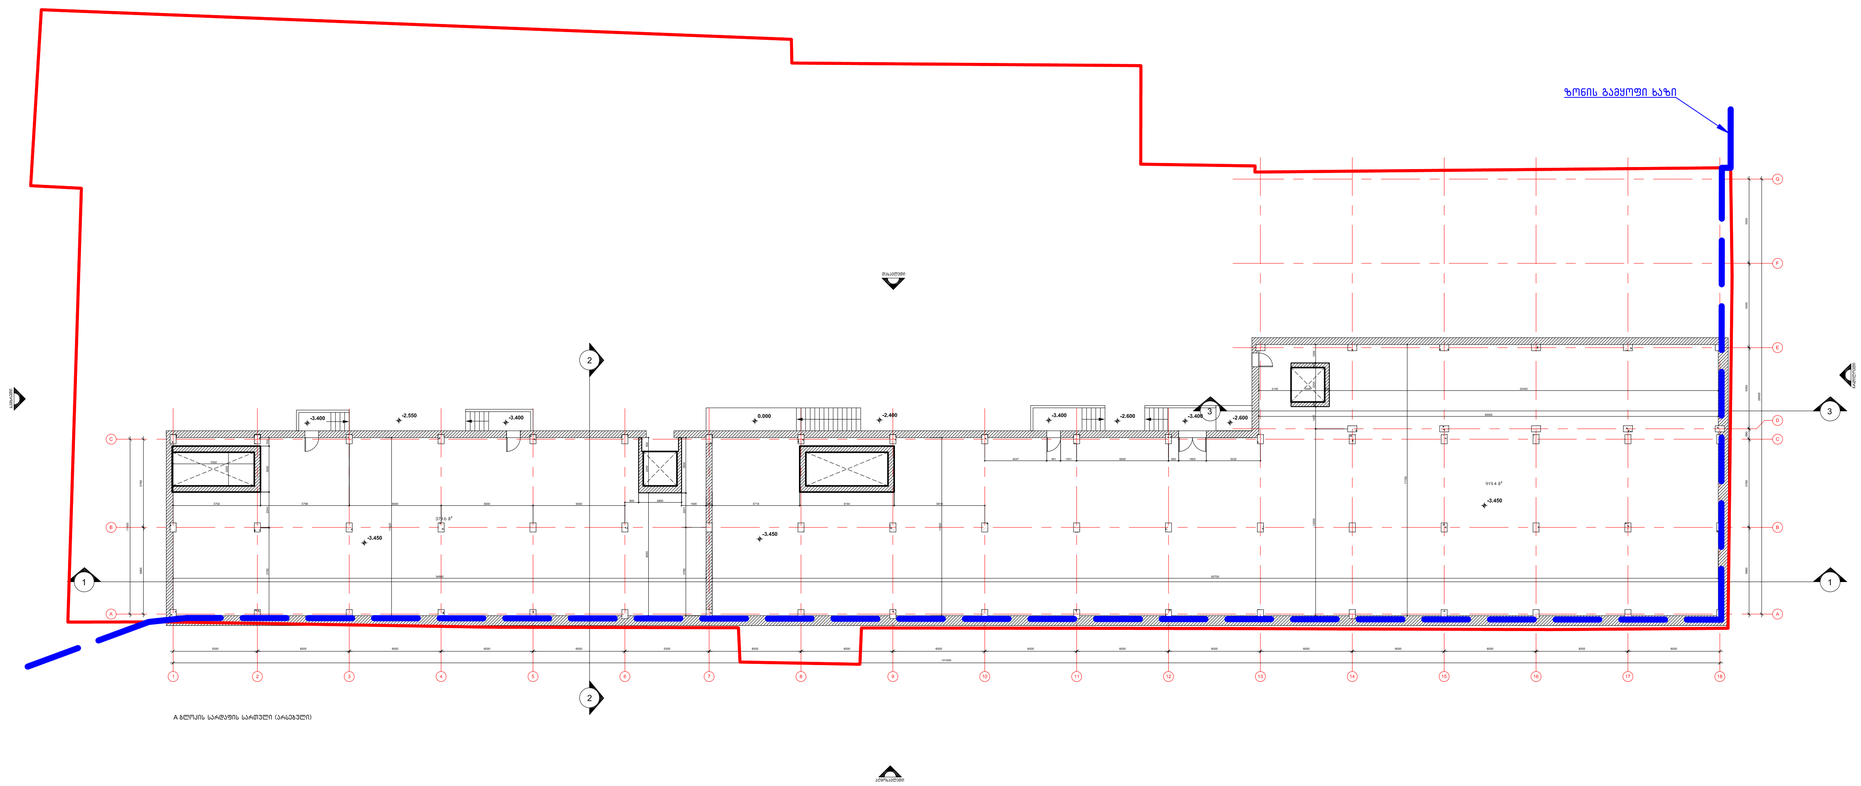

A ბლოკის სარდაფის სართული (არაკეპტი)

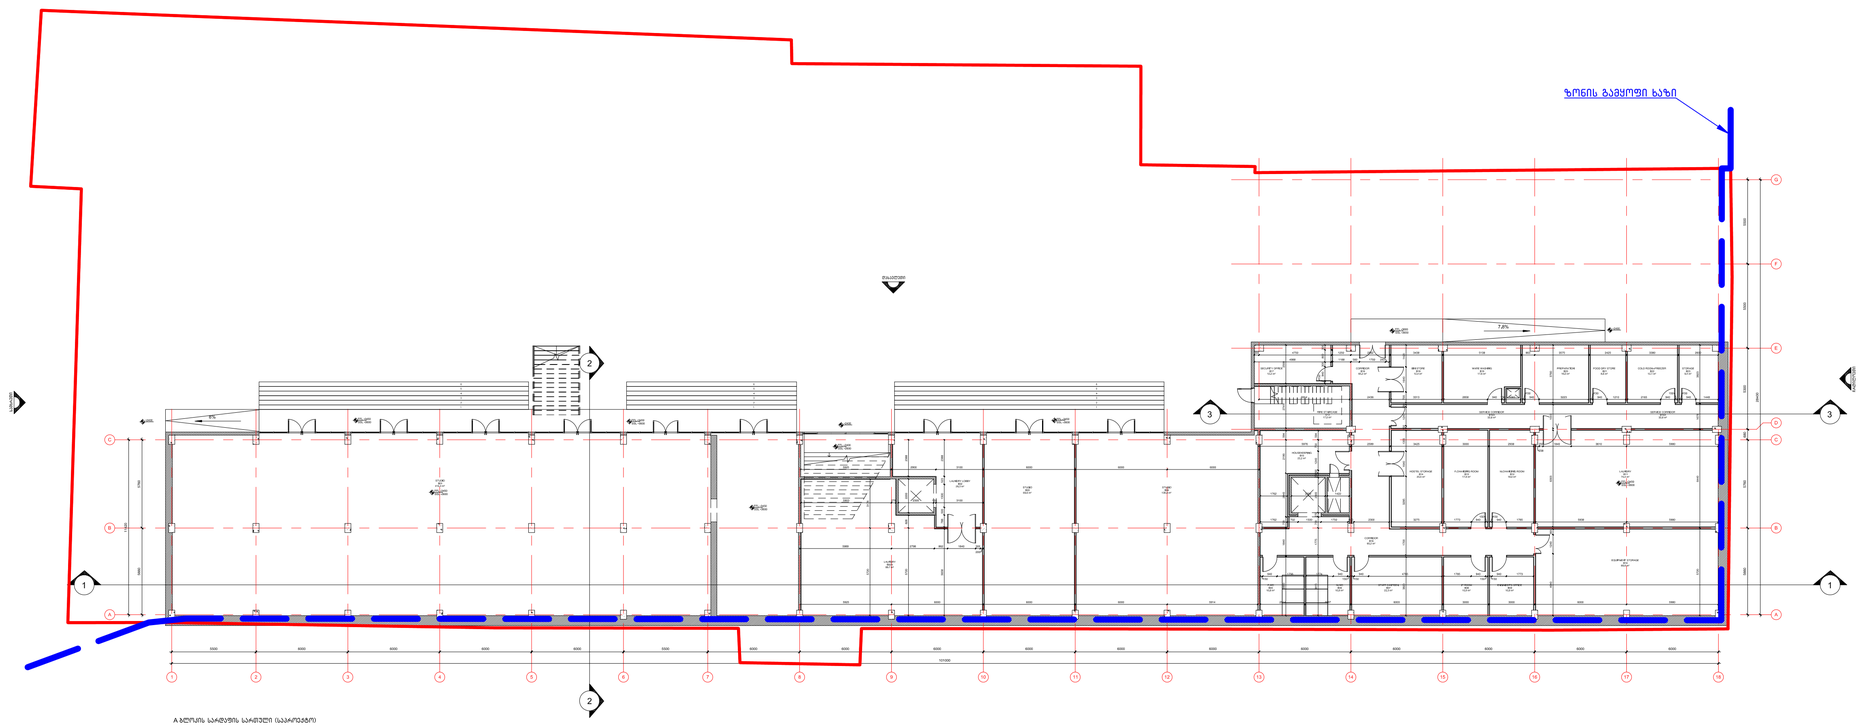

A ბლოკის სარდაფის სართული (საპროექტო)

MUA
MULTIVERSE ARCHITECTURE

ი. ჭავჭავაძის გამზ. 30
0179 თბილისი, საქართველო
ტელ: +995 322 180 188

პროექტი

კომპლექსი

დამკვეთი

შენიშვნა



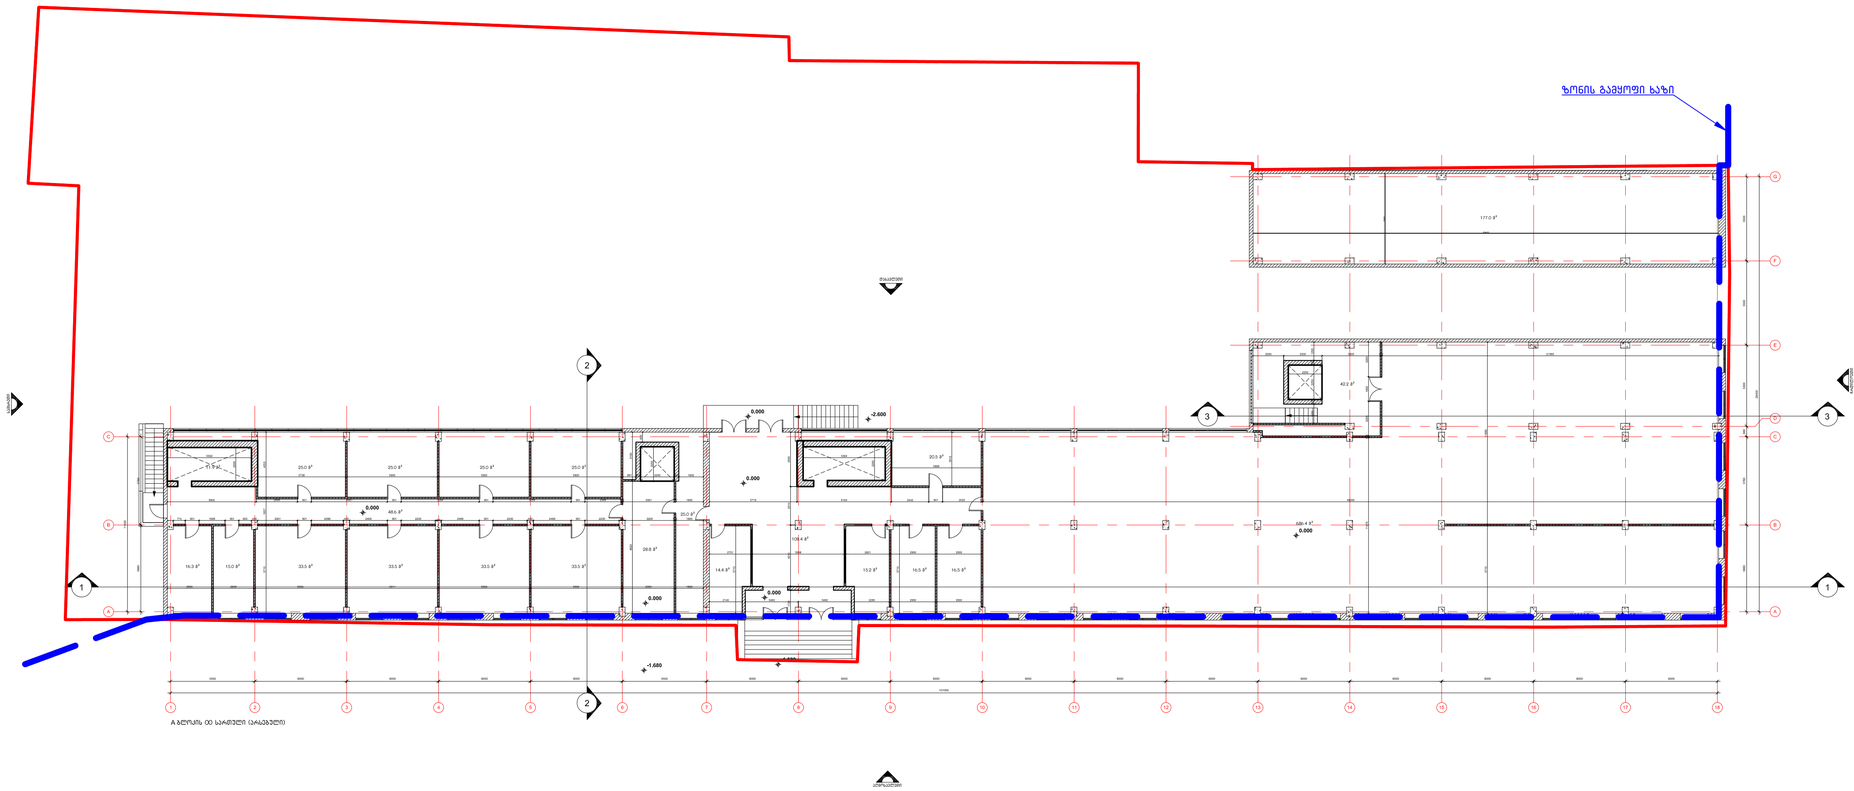

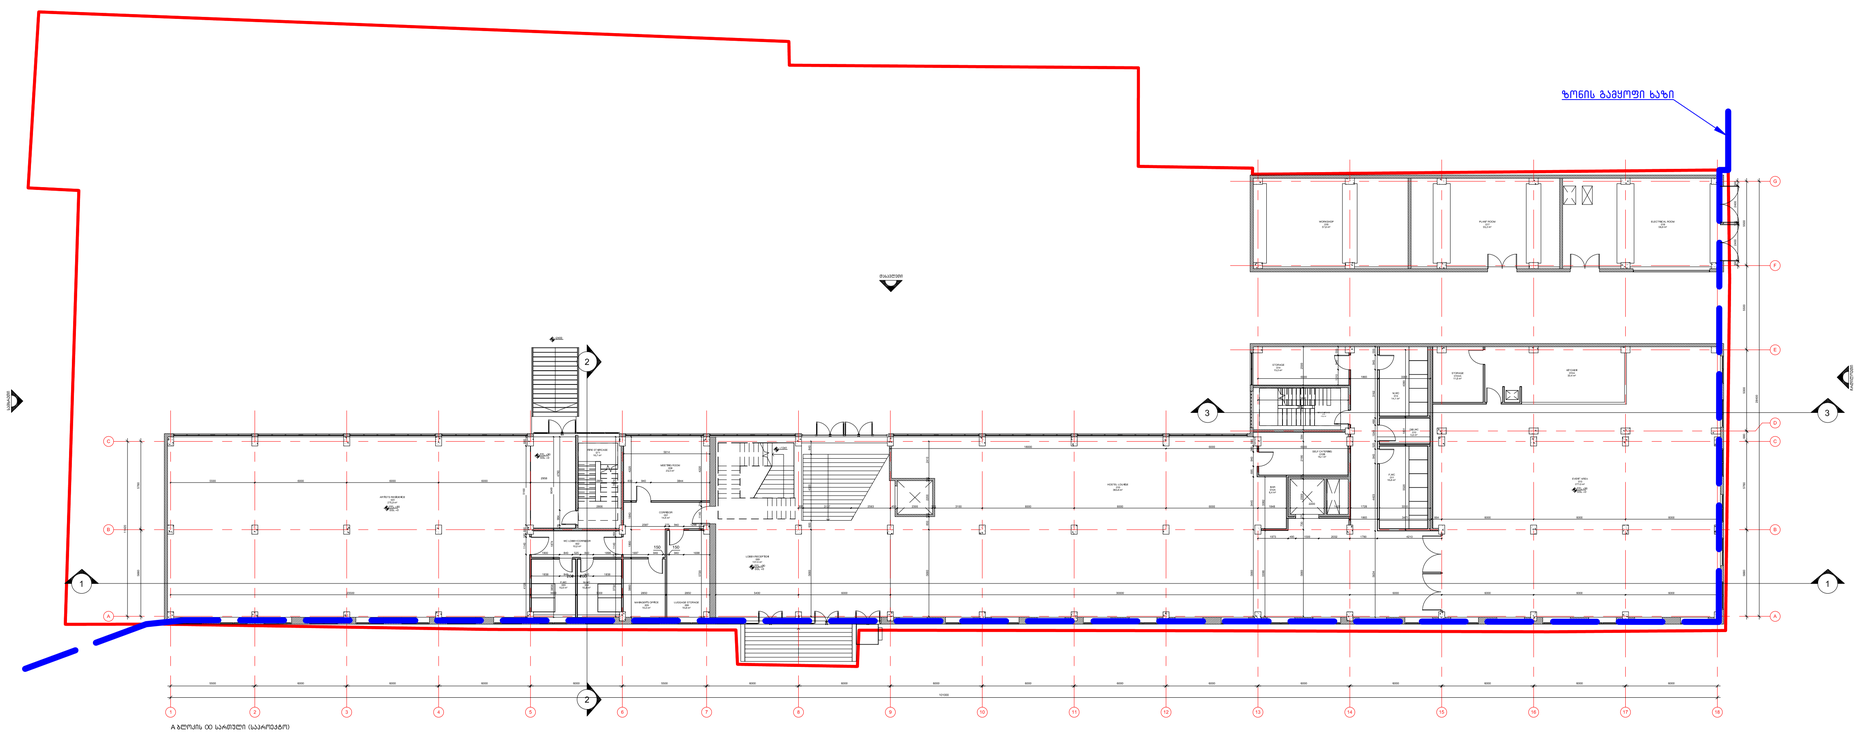

MUA
MULTIVERSE ARCHITECTURE

ი. ჭავჭავაძის გამზ. 30
0179 თბილისი, საკართველო
ტელ: +995 322 180 188

პროექტი

პოსტელი

დამკვეთი

შენიშვნა

დოკუმენტი დაყულია საკეტორო უფლებით და მისი ნებისმიერი ფორმით გამრავლება, კოკირება ან გამრყელება ისრკალება შესაბამისი კანონით.
ნუ ანლებთ ზომას ნახაზიდან. ზომები გადამონმდეს სამშენებლო მოედანზე.
ყველა ცდომილების ან გადახრის შესახებ დაუყოვნებლივ უნდა ეცნობოს საკროვტო ბუნდს.

ლეგენდა

შენიშვნები

რევიზია

ფურცლის იდენტიფიკატორი

დასახელება

A ბლოკი
00 სართულის გეგმა

სტატუსი

არსებული და საკროვტო გეგმა

პროექტის No	მაშტაბი 1:100	ფორმატი
GE084TB		A1

ფურცლის No	თარიღი	რევიზია

MLLTVERSE ARCHITECTURE


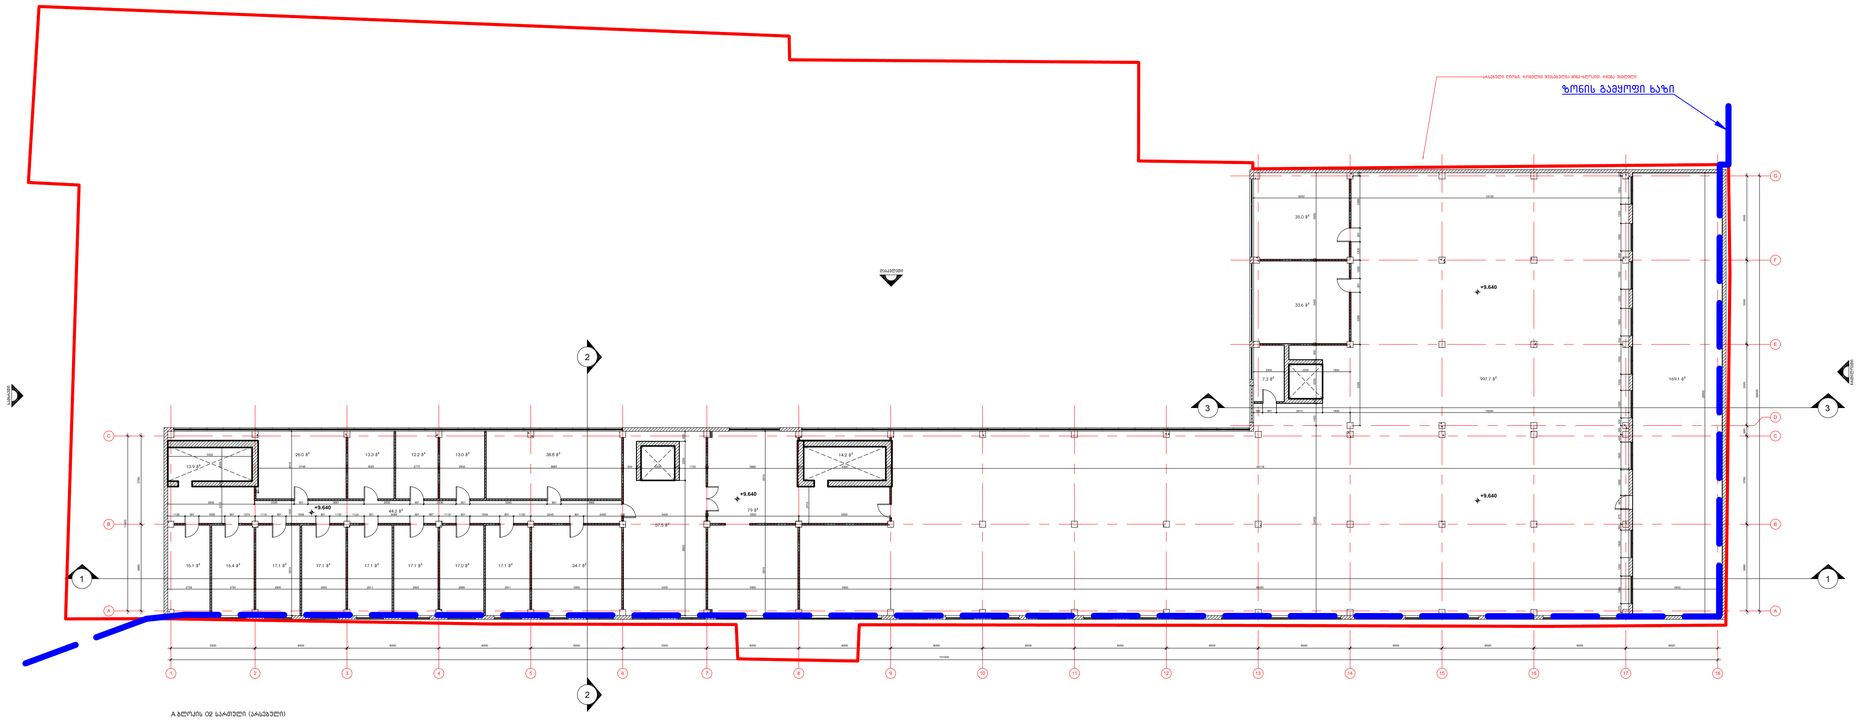

A ბლოკის 02 სართული (არსებული)

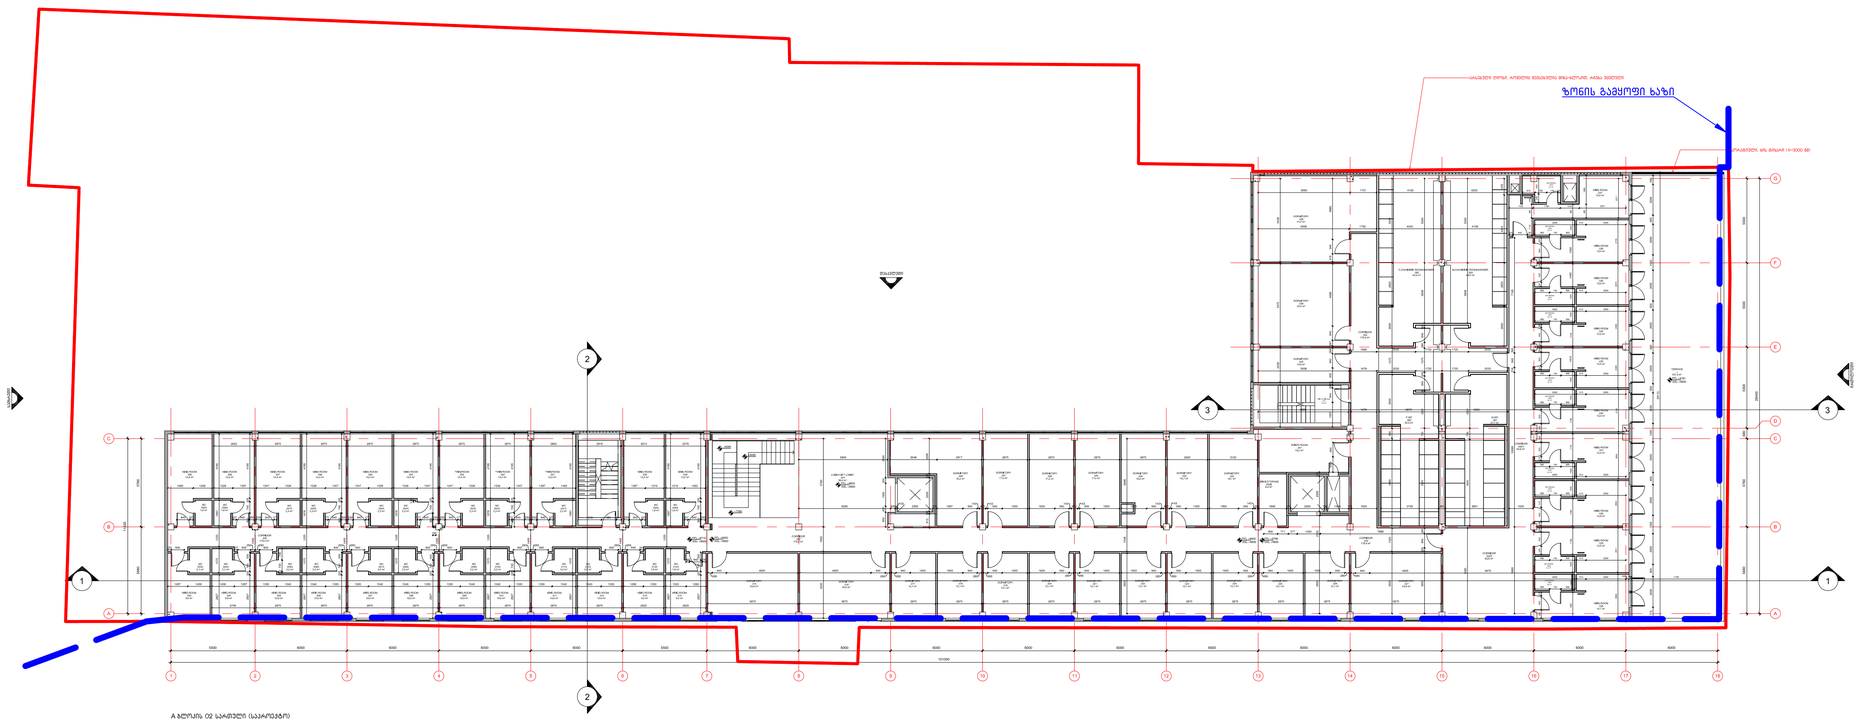

A ბლოკის 02 სართული (საკრომჯი)

MUA
MULTIVERSE ARCHITECTURE

ი. ჭავჭავაძის გამზ. 30
0179 თბილისი, საკართველო
ტელ: +995 322 180 188

პროექტი

კოსტელი

დამკვეთი

შენიშვნა

დოკუმენტი დაყულია საკვტორო უფლებით და მისი ნებისმიერი ფორმით გამრავლება, კოკირება ან გავრცელება ისრკალება შესაბამისი კანონით.
ნუ ანლებთ ზომას ნახაზიდან.
ზომები გადამონმდეს სამშენებლო მოედანზე.
ყველა ცდომილების ან გადახრის შესახებ დაუყოვნებლივ უნდა ეცნობოს საკრომჯტო ბუნდს.

ლეგენდა

შენიშვნები

რევიზია

ფურცლის იდენტიფიკატორი

დასახელება

A ბლოკი
02 სართულის გეგმა

სტატუსი

არსებული და საკრომჯტო გეგმა

პროექტის No	მაშტაბი 1:100	ფორმატი
GE084TB		A1

ფურცლის No	თარიღი	რევიზია

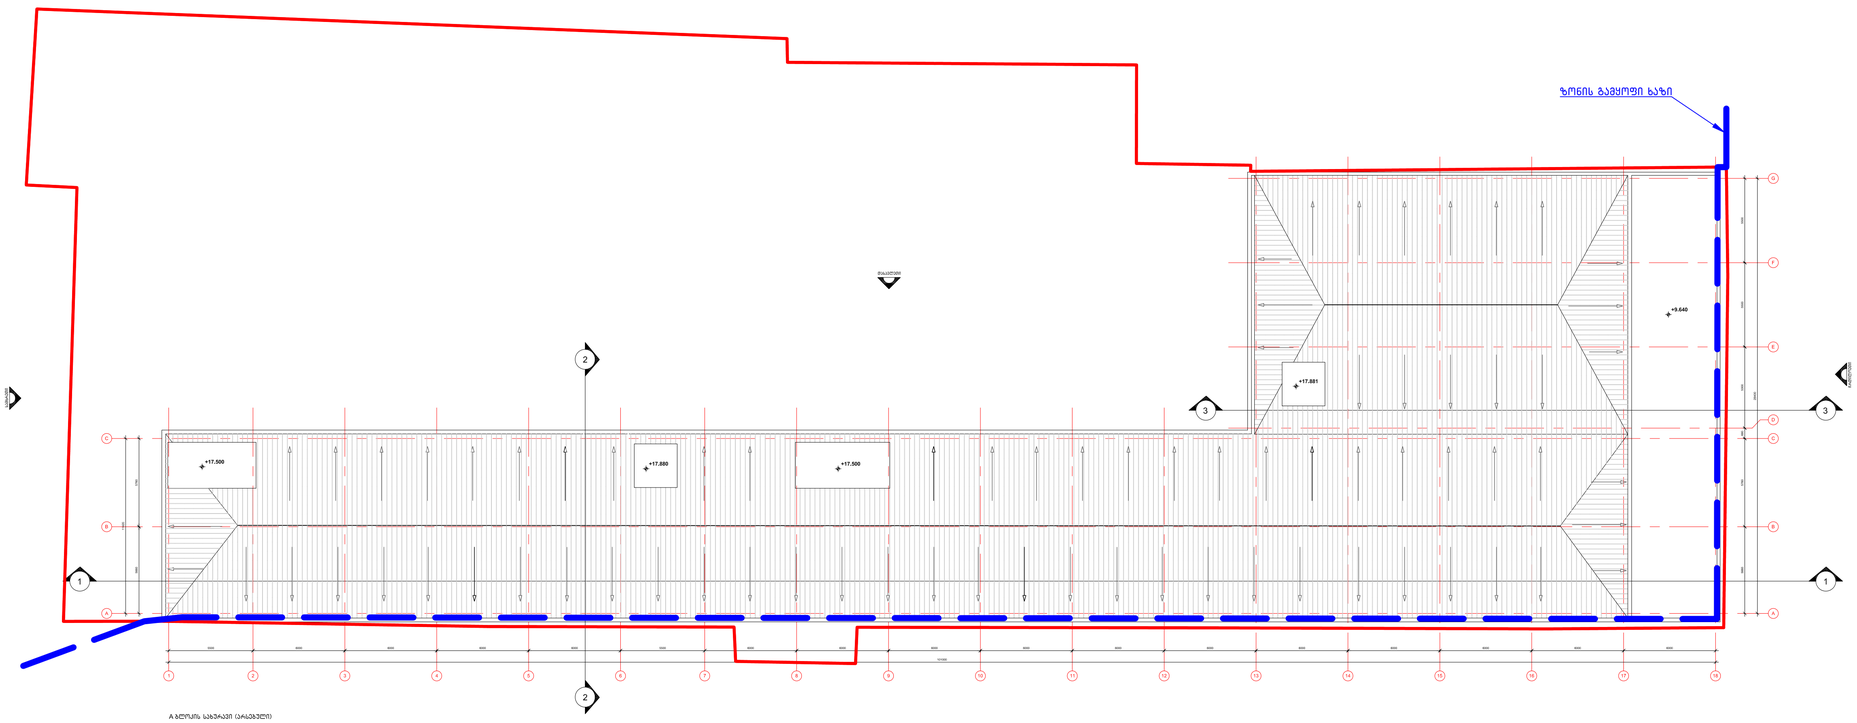

A ბლოკის სახურავი (არსებული)

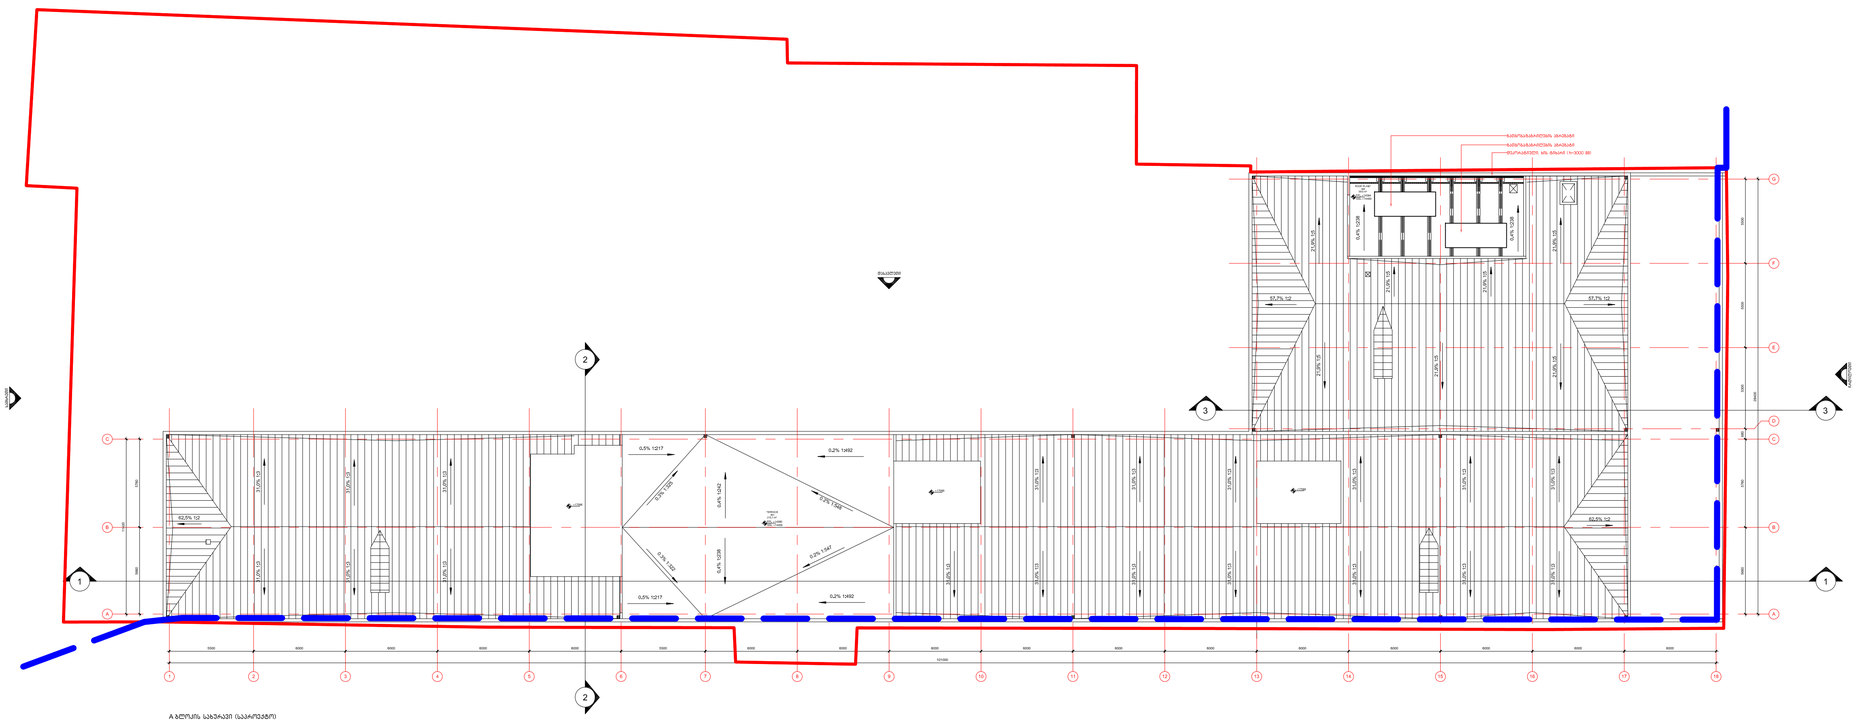

A ბლოკის სახურავი (საკრიფტო)

MUA
MULTIVERSE ARCHITECTURE

ი. ჭავჭავაძის ბაჩხ. 30
0179 თბილისი, საქართველო
ტელ: +995 322 180 188

პროექტი

კოსტელი

დამკვეთი

შენიშვნა

დოკუმენტი დაყულია საავტორო უფლებით და მისი ნებისმიერი ფორმით გამრავლება, კოპირება ან გავრცელება ისრკალება შესაბამისი კანონით.
ნუ ანლებთ ზომას ნახაზიდან.
ზომები გადამონმდეს სამშენებლო მოედანზე.
ყველა სცომილების ან გადახრის შესახებ დაუყოვნებლივ უნდა ეცნობოს საკრიფტო ბუნდს.

ლეგენდა

შენიშვნები

რევიზია

ფურცლის იდენტიფიკატორი

დასახელება

A ბლოკი
სახურავის საროულის გეგმა

სტატუსი

არსებული და საკრიფტო
გეგმა

პროექტის No	მაშტაბი 1:100	ფორმატი
GE084TB		A1

ფურცლის No	თარიღი	რევიზია

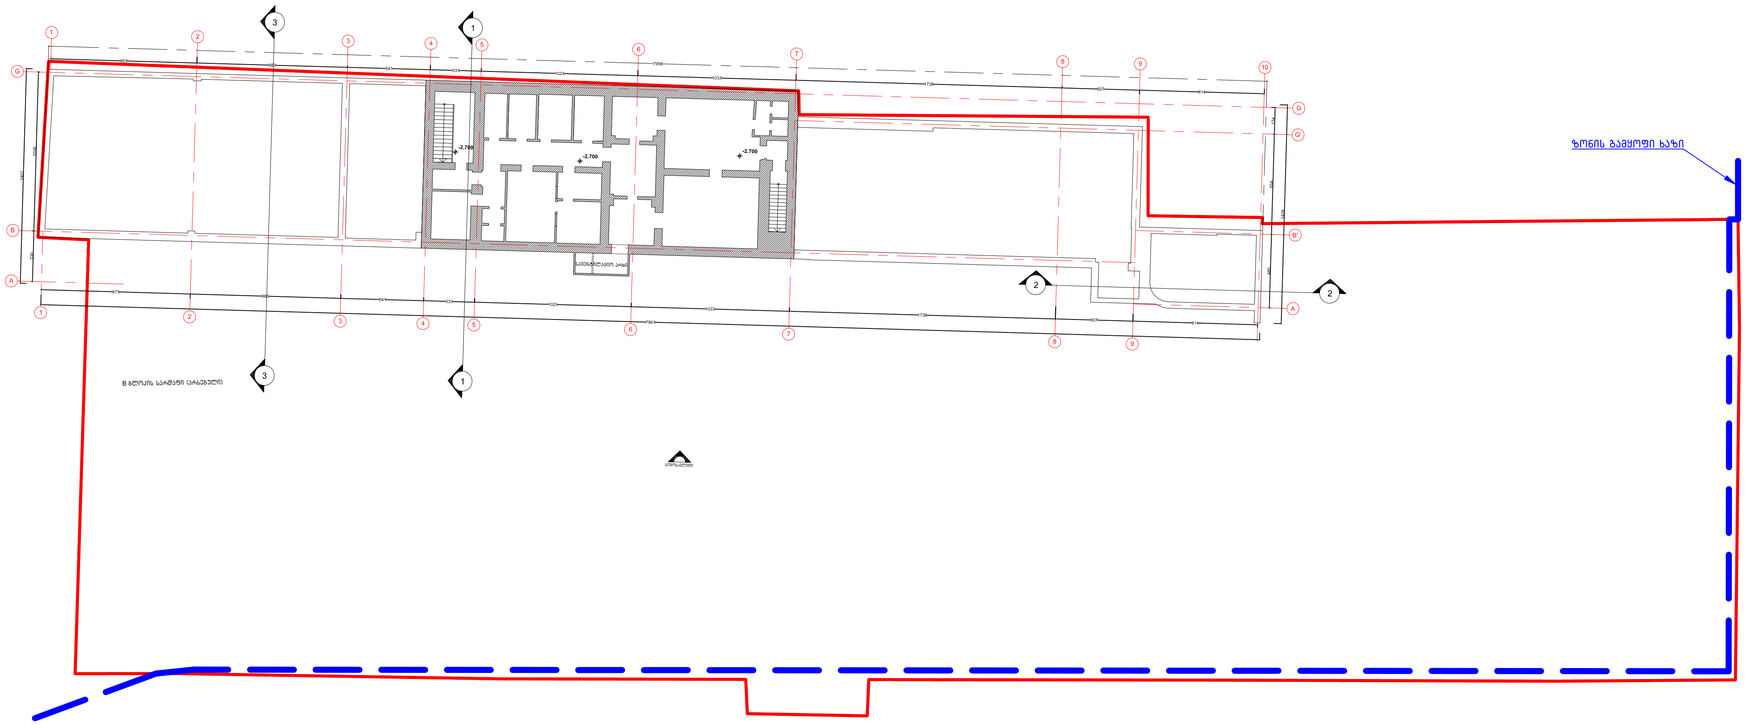

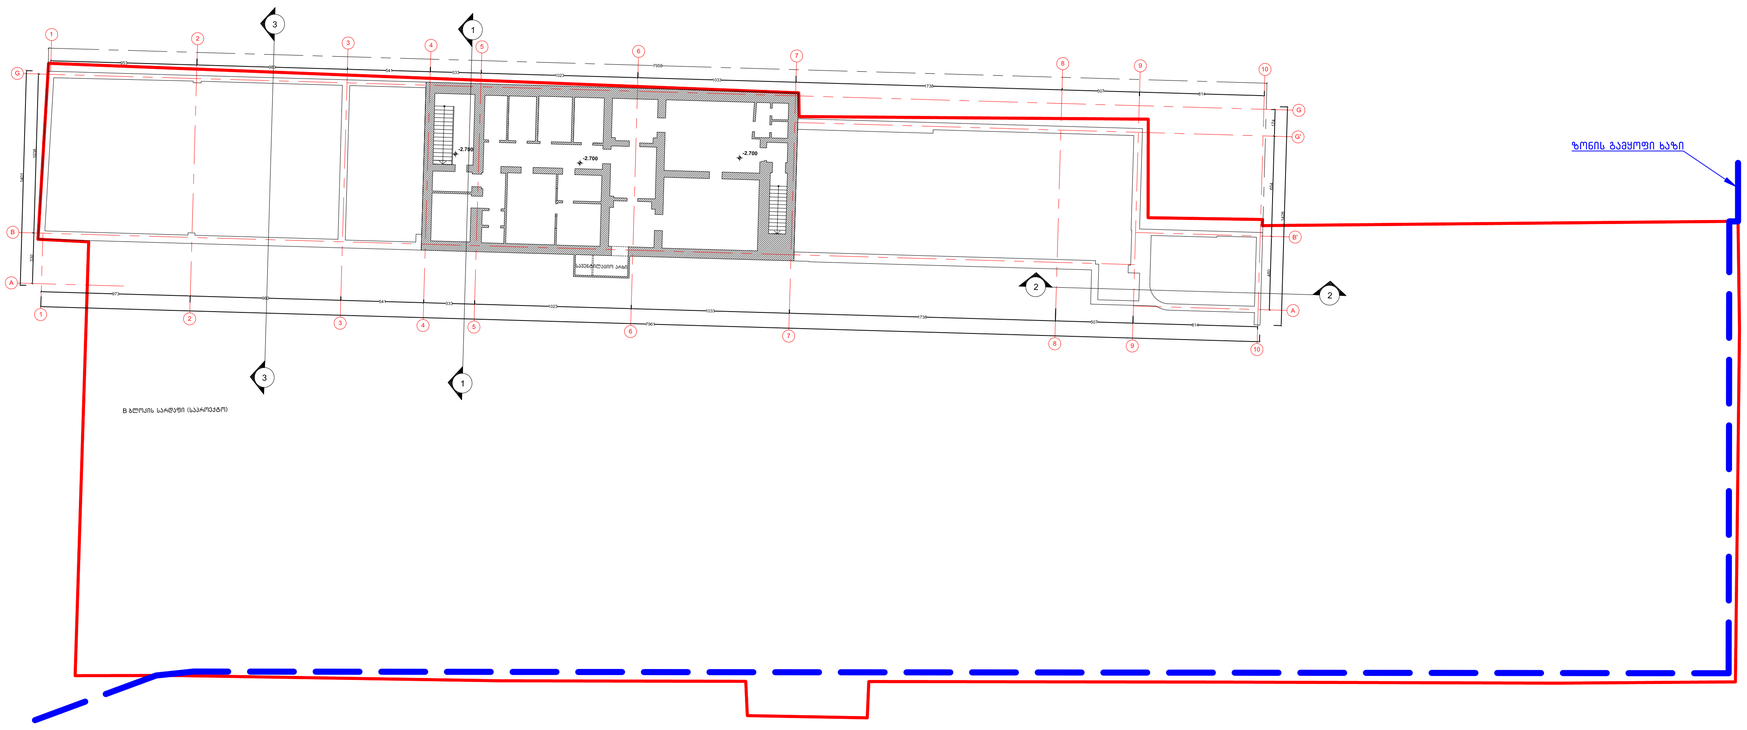

MUA
MULTIVERSE ARCHITECTURE
ი. ჭავჭავაძის ბაჩზ. 30
0179 თბილისი, საქართველო
ტელ: +995 322 180 188

პროექტი

კოსტელი

დამკვეთი

შენიშვნა

დოკუმენტი დაყალია საკეტორო უფლებით და მისი ნებისმიერი ფორმით გამრავლება, კოპირება ან გავრცელება ისრკალება მესაბამისი კანონით.
ნუ ამლებთ ზომას ნახაზიდან. ზომები გადამონმდეს სამშენებლო მოედანზე.
ყველა ცდომილების ან გადახრის შესახებ დაუყოვნებლივ შნდა ეცნობოს საკრომეტო გუნდს.

ლეგენდა

შენიშვნები

რევიზია

ფურცლის იდენტიფიკატორი

დასახელება

B ბლოკი
საძღვრის საძთულის გეგმა

სტატუსი

არსებული და საკრომეტო გეგმა

პროექტის No	მაშტაბი 1:100	ფორმატი
GE084TB		A1

ფურცლის No	თარიღი	რევიზია

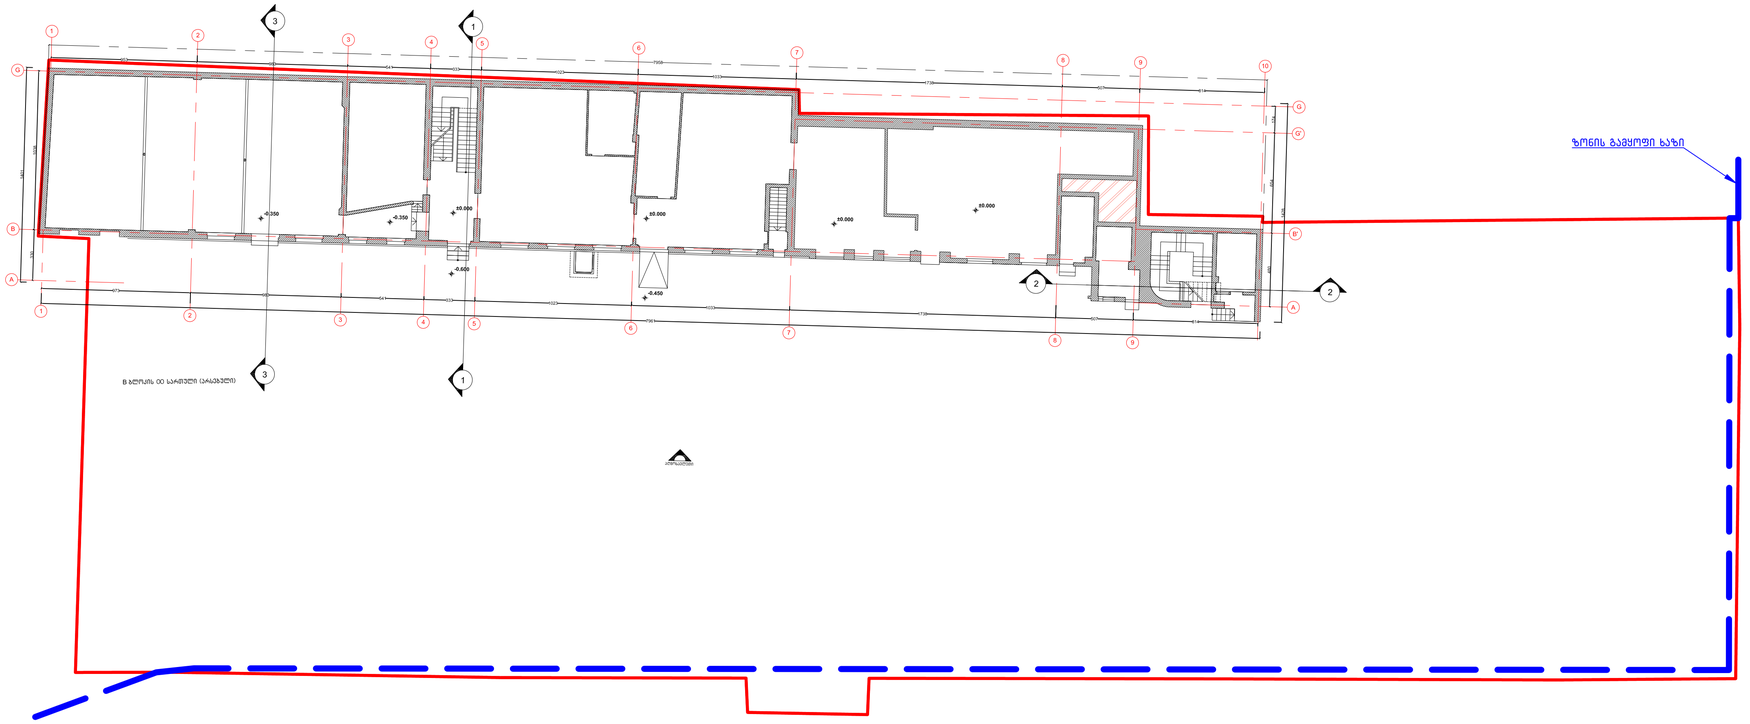

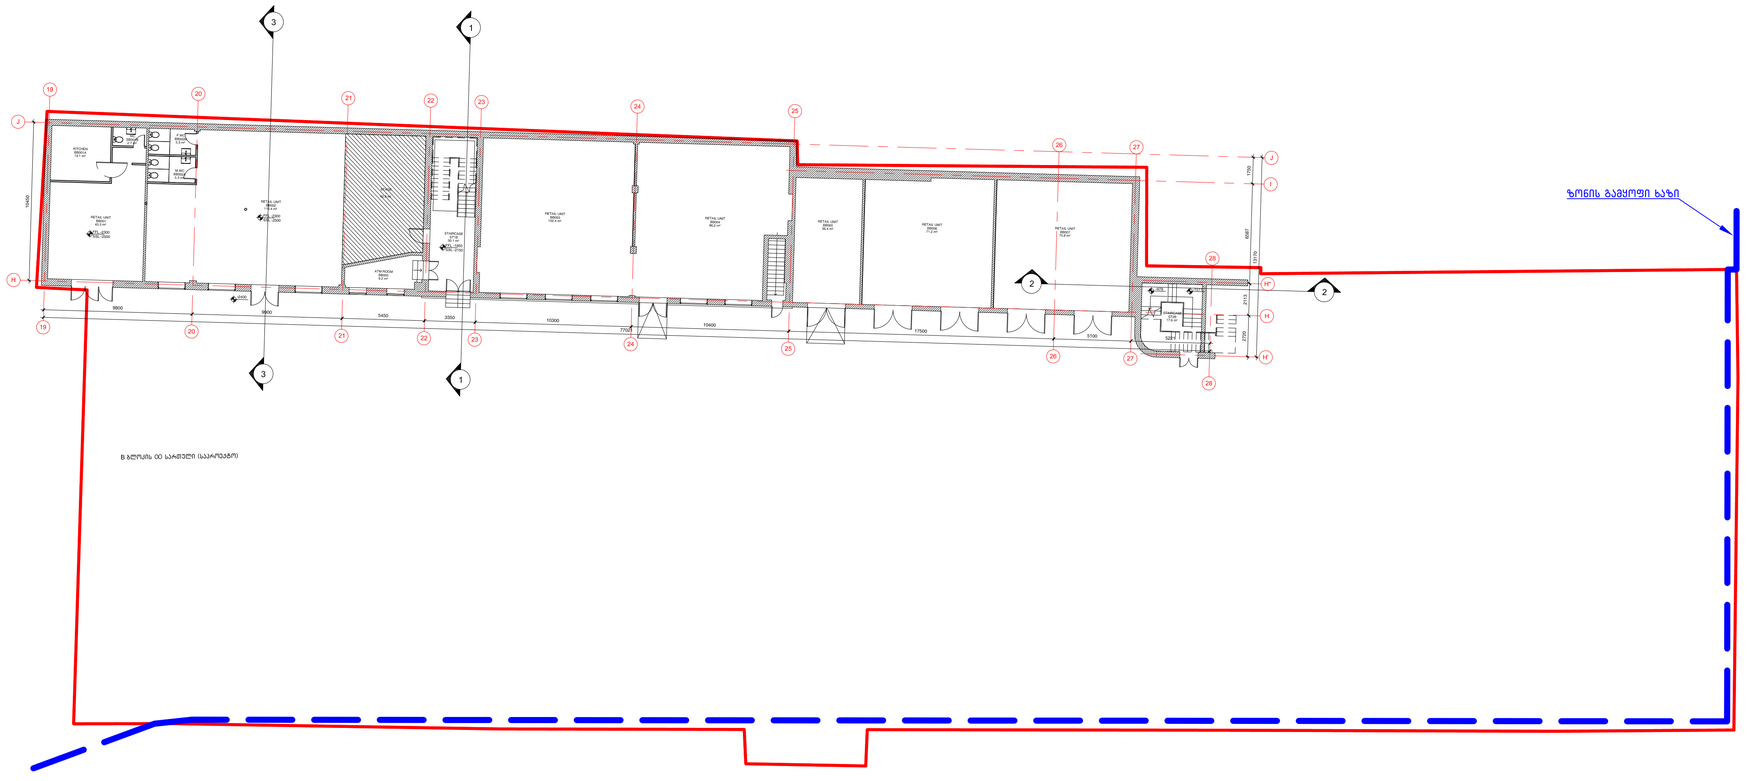

MUA
MULTIVERSE ARCHITECTURE
ი. ჭავჭავაძის ბაჩხ. 30
0179 თბილისი, საკართველო
ტელ: +995 322 180 188

პროექტი

კოსტელი

დამკვეთი

შენიშვნა

დოკუმენტი დაყულია საკეტორო უფლებით და მისი ნებისმიერი ფორმით გამრავლება, კოკირება ან გავრცელება ისრკალება შესაბამისი კანონით.
ნუ ამლებთ ზომას ნახაზიდან. ზომები გადამონმდეს სამშენებლო მოედანზე.
ყველა ცდომილების ან გადახრის შესახებ დაუყოვნებლივ ეცნო ეცნობოს საკრომატო ბუნდს.

ლეგენდა

შენიშვნები

რევიზია

ფურცლის იდენტიფიკატორი

დასახელება

B ბლოკი
00 სართული გეგმა

სტატუსი

არსებული და საკრომატო გეგმა

პროექტის No	მაშტაბი 1:100	ფორმატი
GE084TB		A1

ფურცლის No	თარიღი	რევიზია

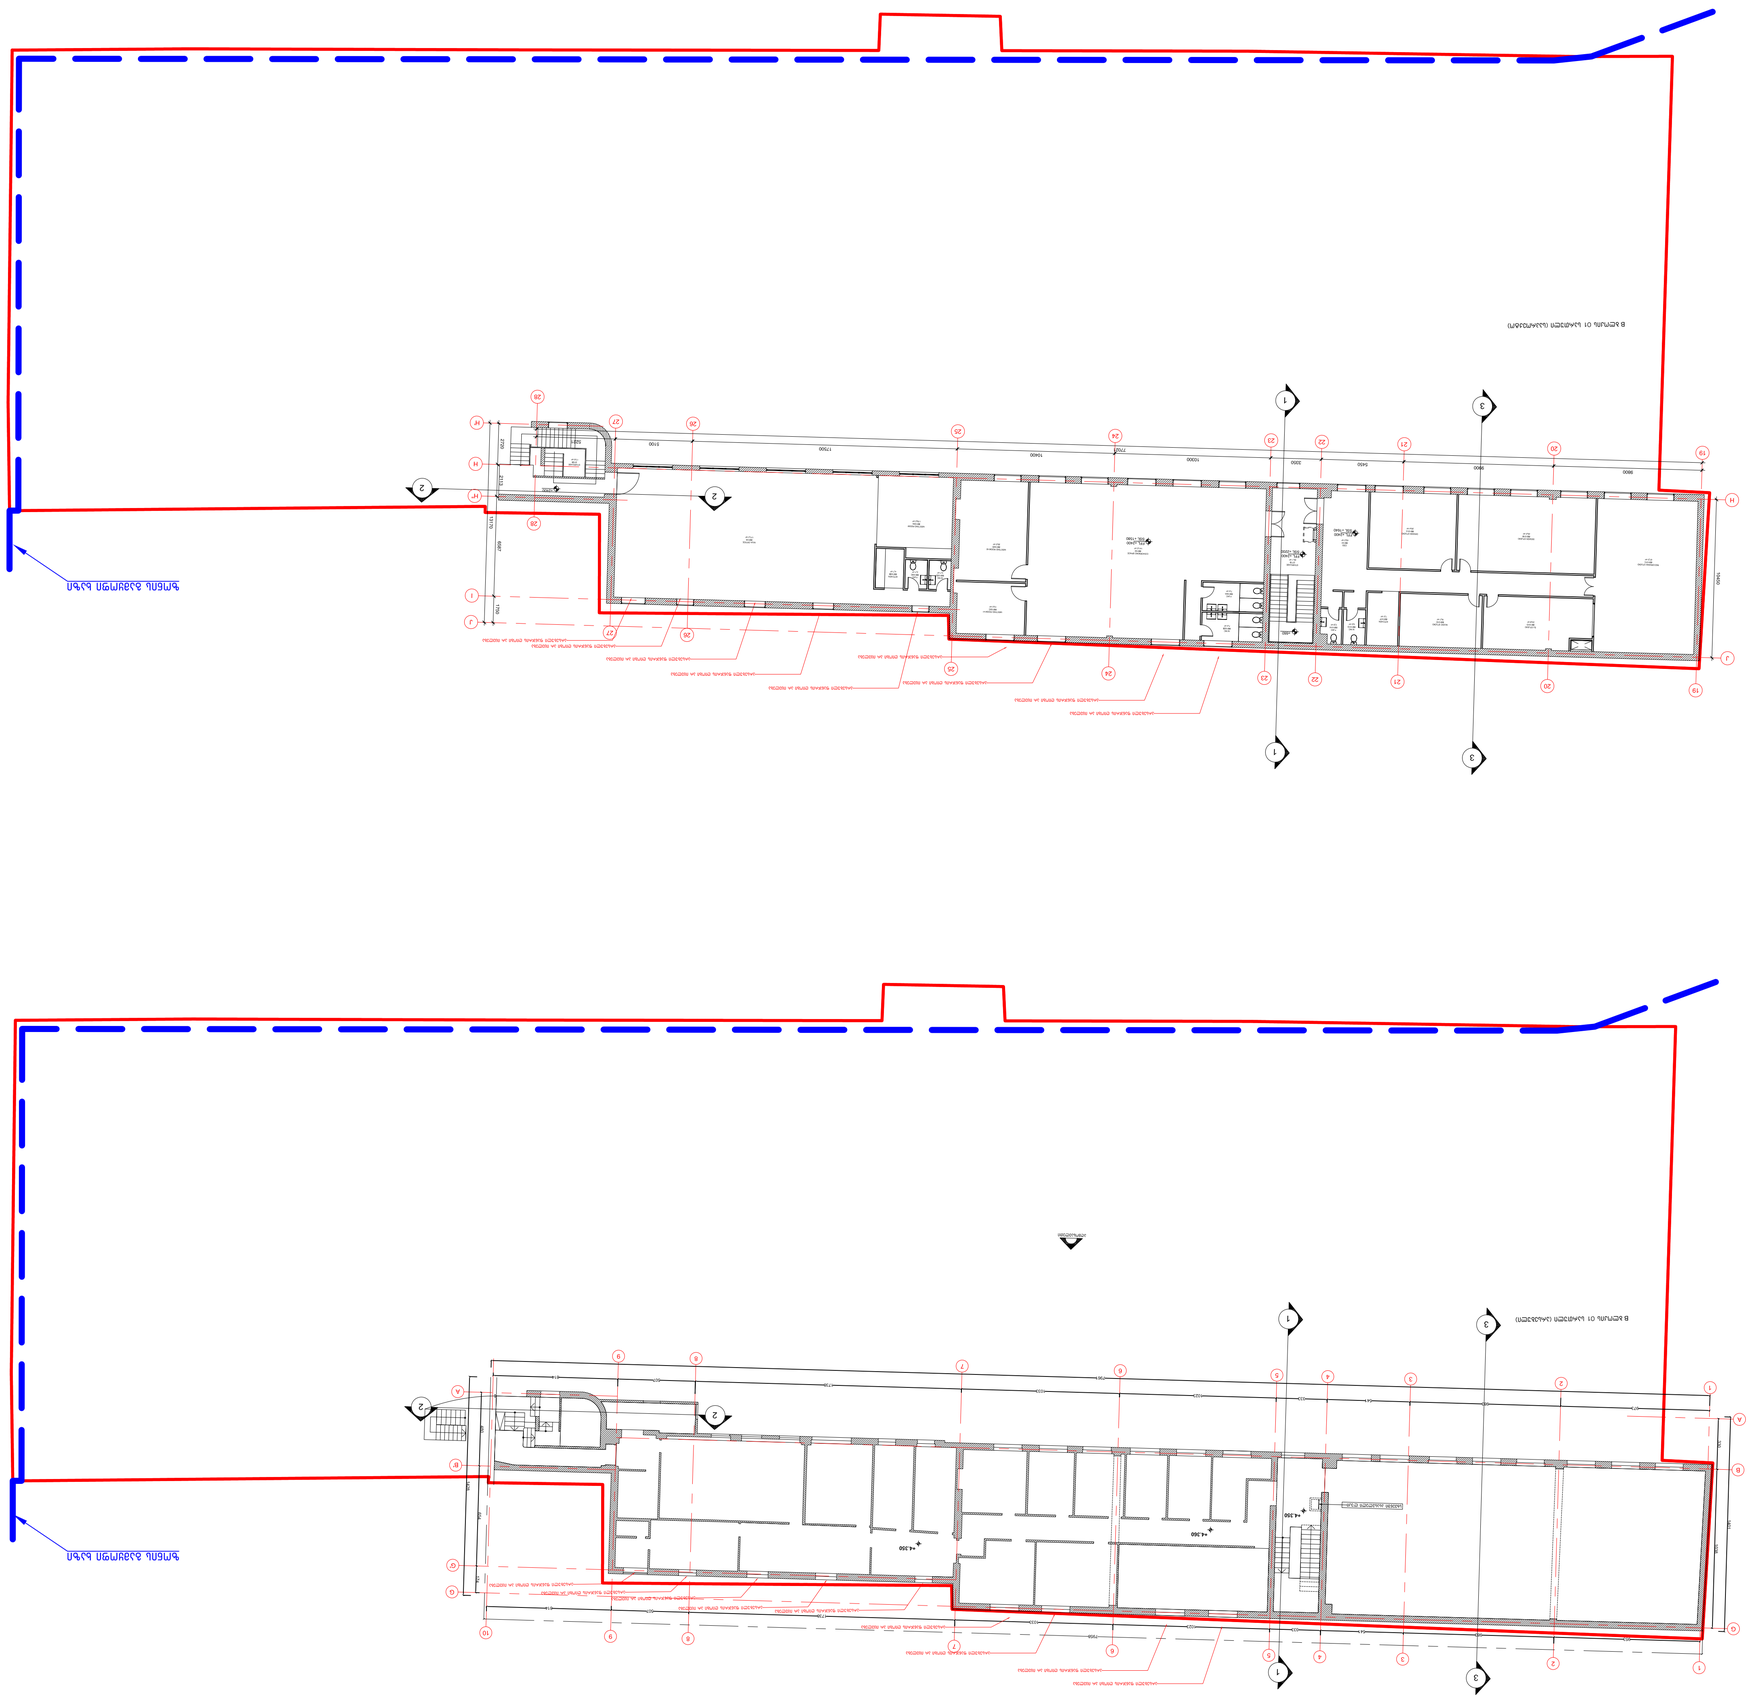

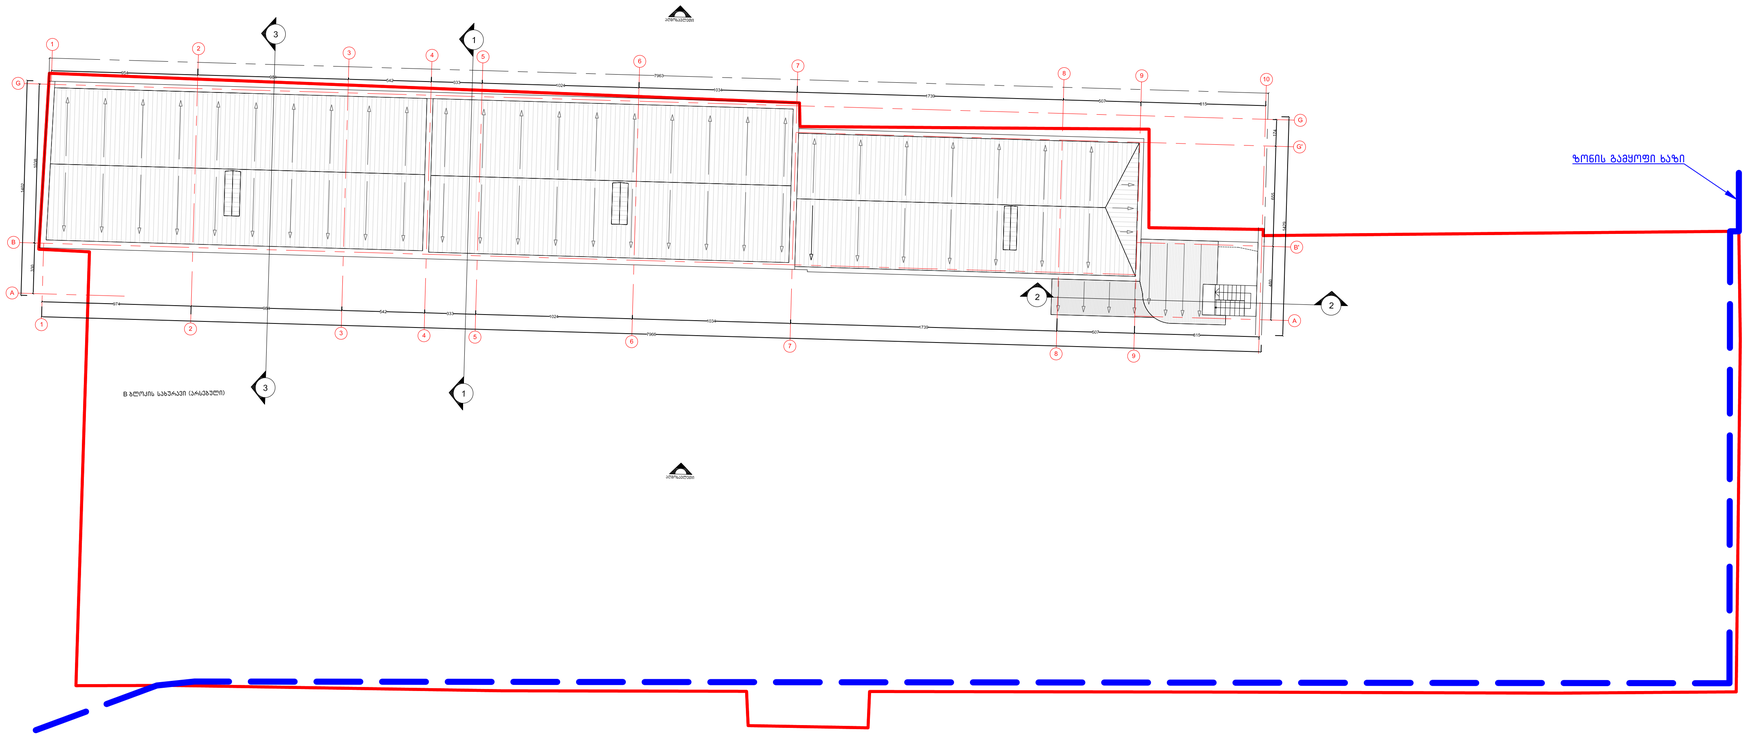

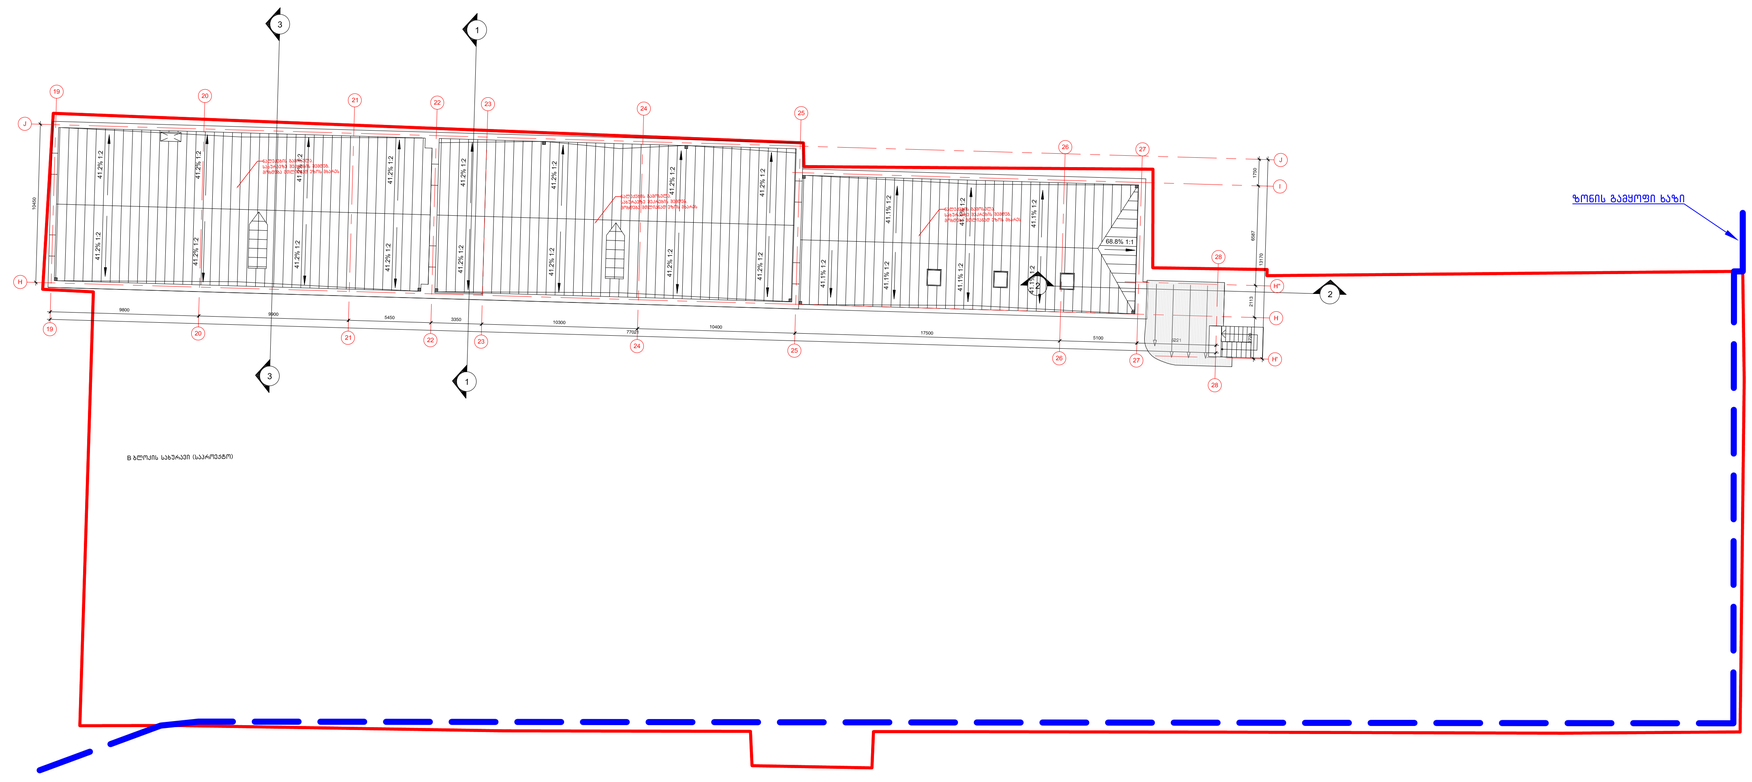

MULTIVERSE ARCHITECTURE
ი. ჭავჭავაძის ბაჩხ. 30
0179 თბილისი, საქართველო
ტელ: +995 322 180 188

პროექტი

კოსტელი

დამკვეთი

შენიშვნა

დოკუმენტი დაყულია საავტორო უფლებით და მისი ნებისმიერი ფორმით გამრავლება, კოკირება ან გავრცელება ისრკალება მესაბამისი კანონით.
ნუ ანლებთ ზომას ნახაზიდან. ზომები გადამოწმდეს სამშენებლო მოედანზე.
ყველა ცდომილების ან გადახრის შესახებ დაუყოვნებლივ შნდა ეცნობოს საკრომჯტო გუნდს.

ლეგენდა

შენიშვნები

რევიზია

ფურცლის იდენტიფიკატორი

დასახელება

B ბლოკი
სახურავის გეგმა

სტატუსი

არსებული და საკრომჯტო
გეგმა

პროექტის No	მაშტაბი 1:100	ფორმატი
GE084TB		A1

ფურცლის No	თარიღი	რევიზია