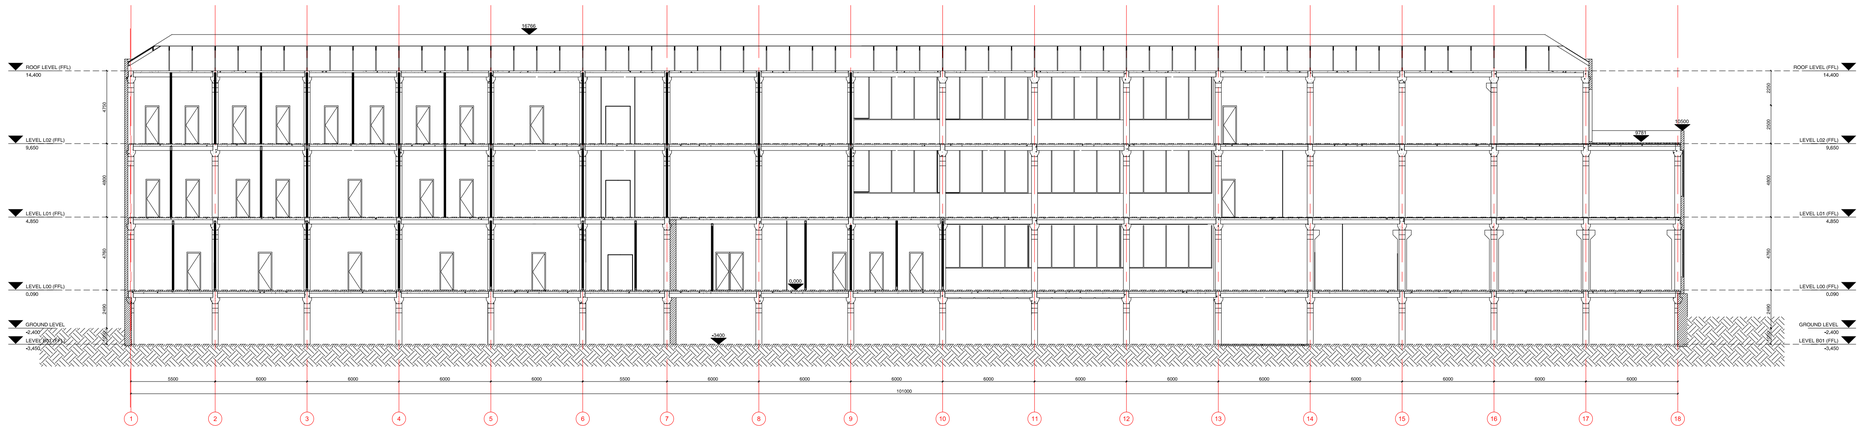

A ბლოკის ჭრილი 1-1 (პარკინგები)

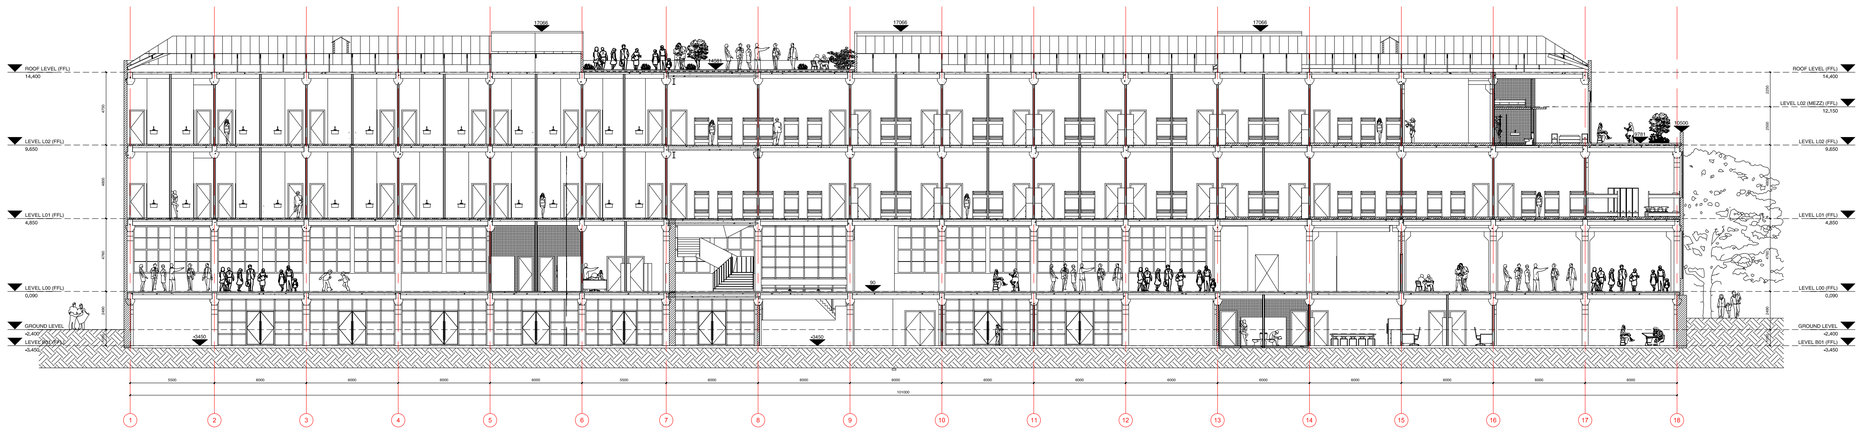


MUA
MULTIVERSE ARCHITECTURE

ი. ჭავჭავაძის გამზ. 30
0179 თბილისი, საქართველო
ტელ: +995 322 180 188

პროექტი

კომპლექსი

დამკვეთი

შენიშვნა

ტრანშეიზის დასუფთავება საავტორო უფლებების და მისი ნებისმიერი ფორმით გამოყენება, კოპირება ან გავრცელება პირველწყაროს მითითების აუცილებლობით და პირდაპირ ზომებს ნახაზიდან. ზომების გადამოწმებას საჭიროებს ნებისმიერი მოდულური ელემენტის ზომა. ყველა ცდომილების ან გამუქარის შესახებ დაუყოვნებლივ უნდა ეცნობოს სპეციალისტ გუნდს.

ლიცენზია

შენიშვნები

რევიზია

ფურცლის იდენტიფიკატორი

დასახელება

A ბლოკი
ჭრილი 1-1

სტატუსი

არსებული და საპროექტო ჭრილი

პროექტის No	მასშტაბი	ფორმატი
	1:100	

GE084TB A1

ფურცლის No	თარიღი	რევიზია

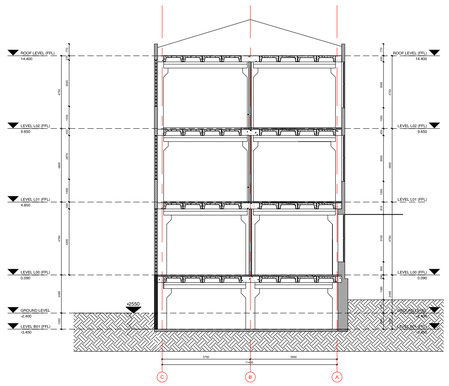

A ბლოკის ჭრილი 2-2 (არსებული)

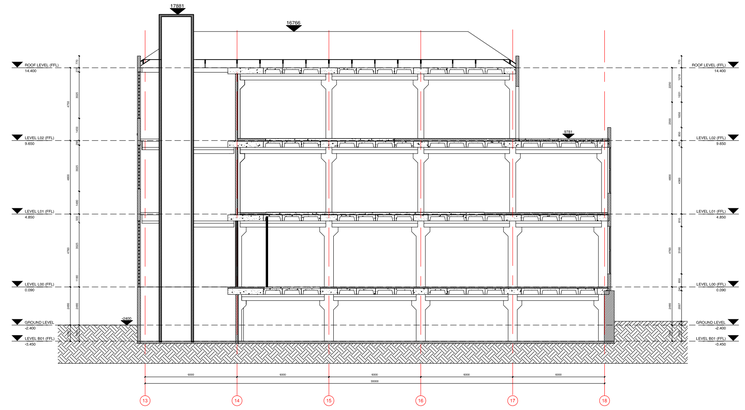

A ბლოკის ჭრილი 3-3 (არსებული)

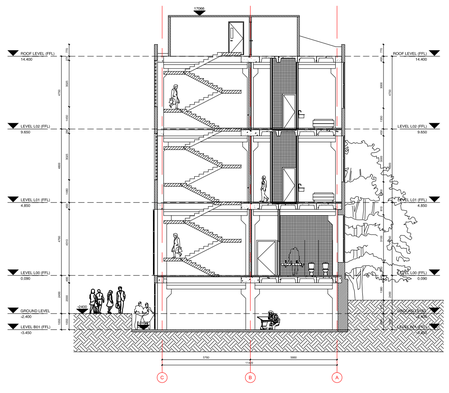

A ბლოკის ჭრილი 2-2 (პროექტი)

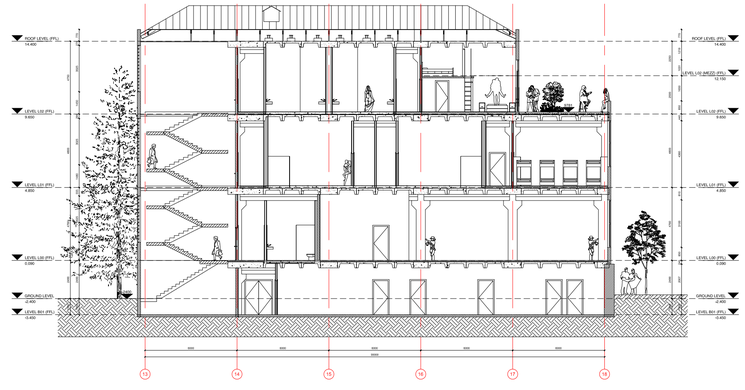

A ბლოკის ჭრილი 3-3 (პროექტი)

MUA
MULTIVERSE ARCHITECTURE

ს. ბაკრაძის ბაზრ. 30
0179 თბილისი, საქართველო
ტელ: +995 322 180 188

პროექტი

კოსტელი

დამკვეთი

შენიშვნა

ტოპოგრაფიის დასულია საკადასტრო აზომვების და მისი ნებისმიერი ფორმით გამრავლება, კოპირება ან გავრცელება ავტორის ნებართვის გარეშე აკრძალულია ნებისმიერი ტიპის ზომის ნახაზიდან, ზომების გადათვლისგან თავი შეიკავეთ. ყველა ცდომილების ან გაუგებრობის შესახებ დაუყოვნებლივ შეგვატყობინეთ.

ლეგენდა

ვერსიები

რევიზია

ფურცლის იდენტიფიკატორი

დასახელება
A ბლოკი
ჭრილი 2-2, 3-3

სტატუსი
არსებული და საპროექტო ჭრილები

პროექტის No | მასშტაბი 1:100 | ფორმატი

GE084TB | A1

ფურცლის No | ფარული | რევიზია























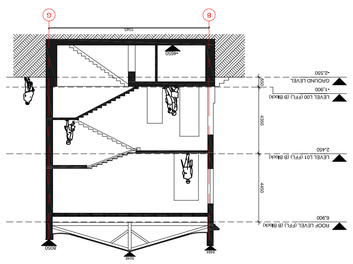


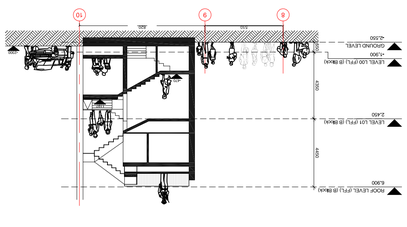


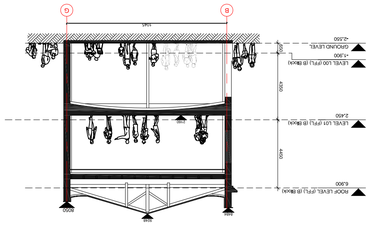


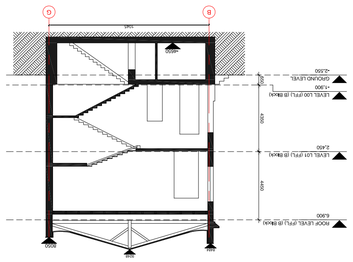


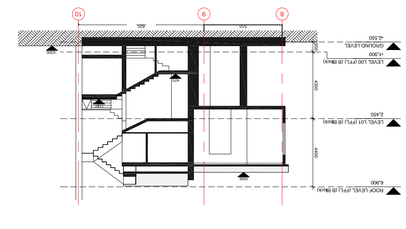


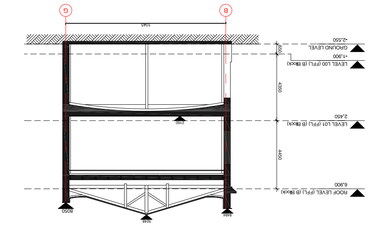




















