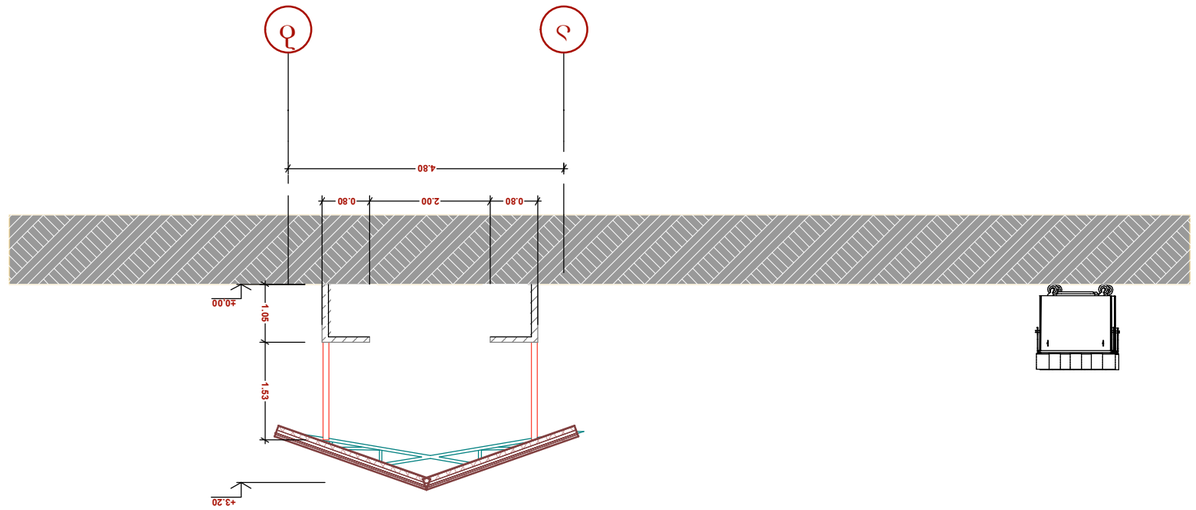

ლაბორატორი:	ბუნ "ეროვნო"	ჯრილი 1-1	ბუნ "city building"	ლიტიტორი:	ბ.ჩოსტიაბრეთი		1:100
ბიბლიოთეკა:	ბლლანის I ბ/ა ქარტოგრაფიული ფაბრიკის ბიბლიოთეკა ნაკიბრეთ: 15/82		ტ. 879 78 08 78 871 44 43 43 ქ. ბარტაბს ქ. №14 ა	ბუნ.ლაბ:	ნ.ლაბლიბრეთი		26.07.2011

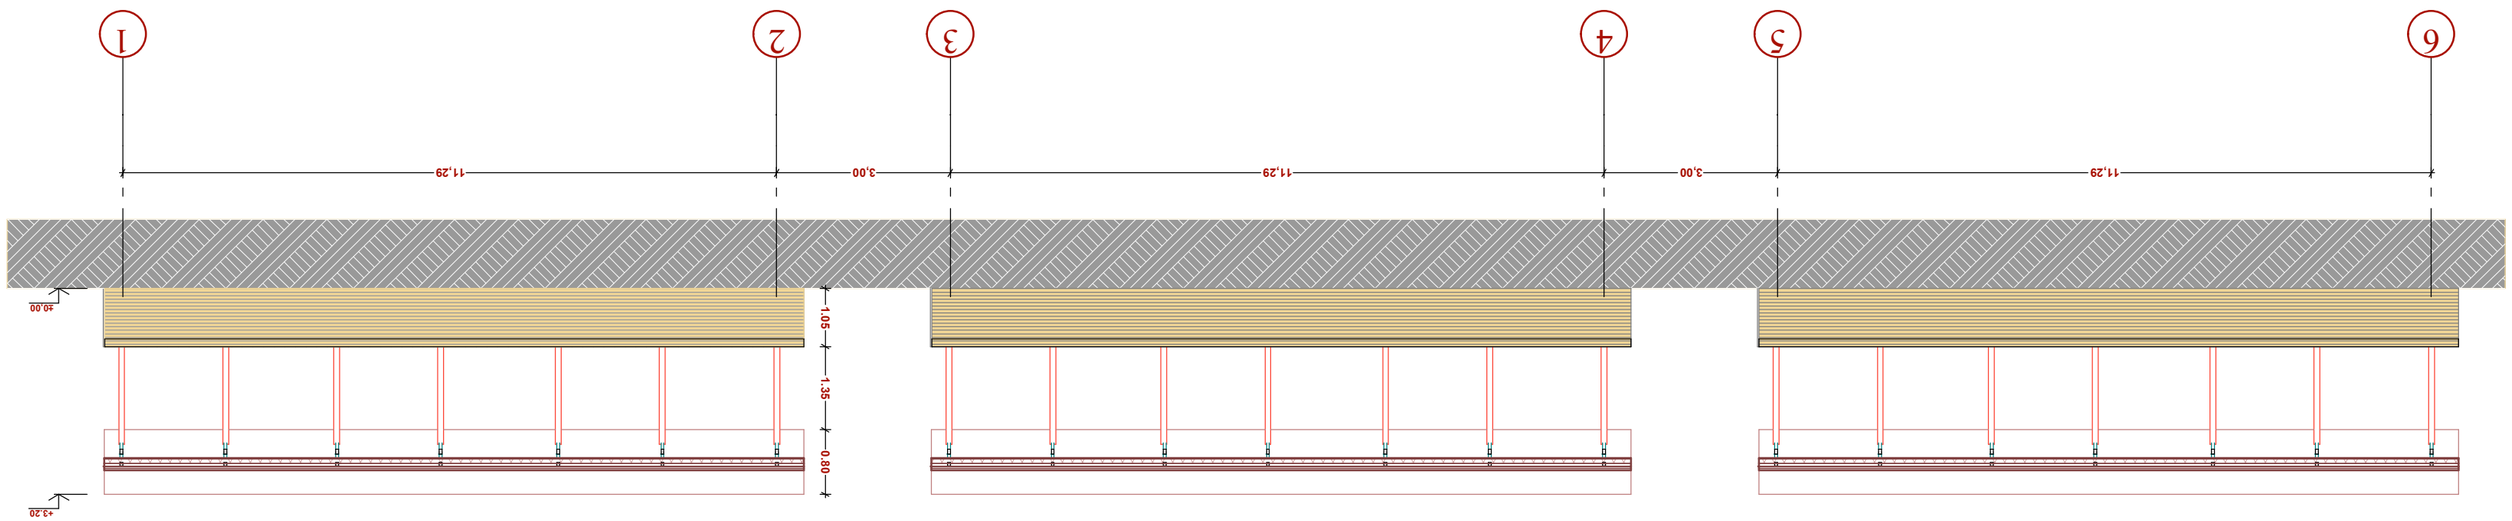

ლაბორატორი:	ბუნ "ეროვნო"	ჯრილი 2-2	ბუნ "city building"	ლიტიტორი:	ბ.ტოსტიაბრლი		1:100
ბიბლიოთეკა:	ბლლანის I ბრ ეროვნოსა ფაბრიკის ბიბლიოთეკა ნაკვეთი: 15/82		ტ. 879 78 08 78 871 44 43 43	ბ. ბარტაბა Ј. №14 ა	ბუნ.ლეკა:	6.ლეკლიბრლი	26.07.2011