ფორმატი	დაკვეთა №	ფაილის სახელი
A-3		

გეგმა -2.70 ნიშნულზე მ=1-150

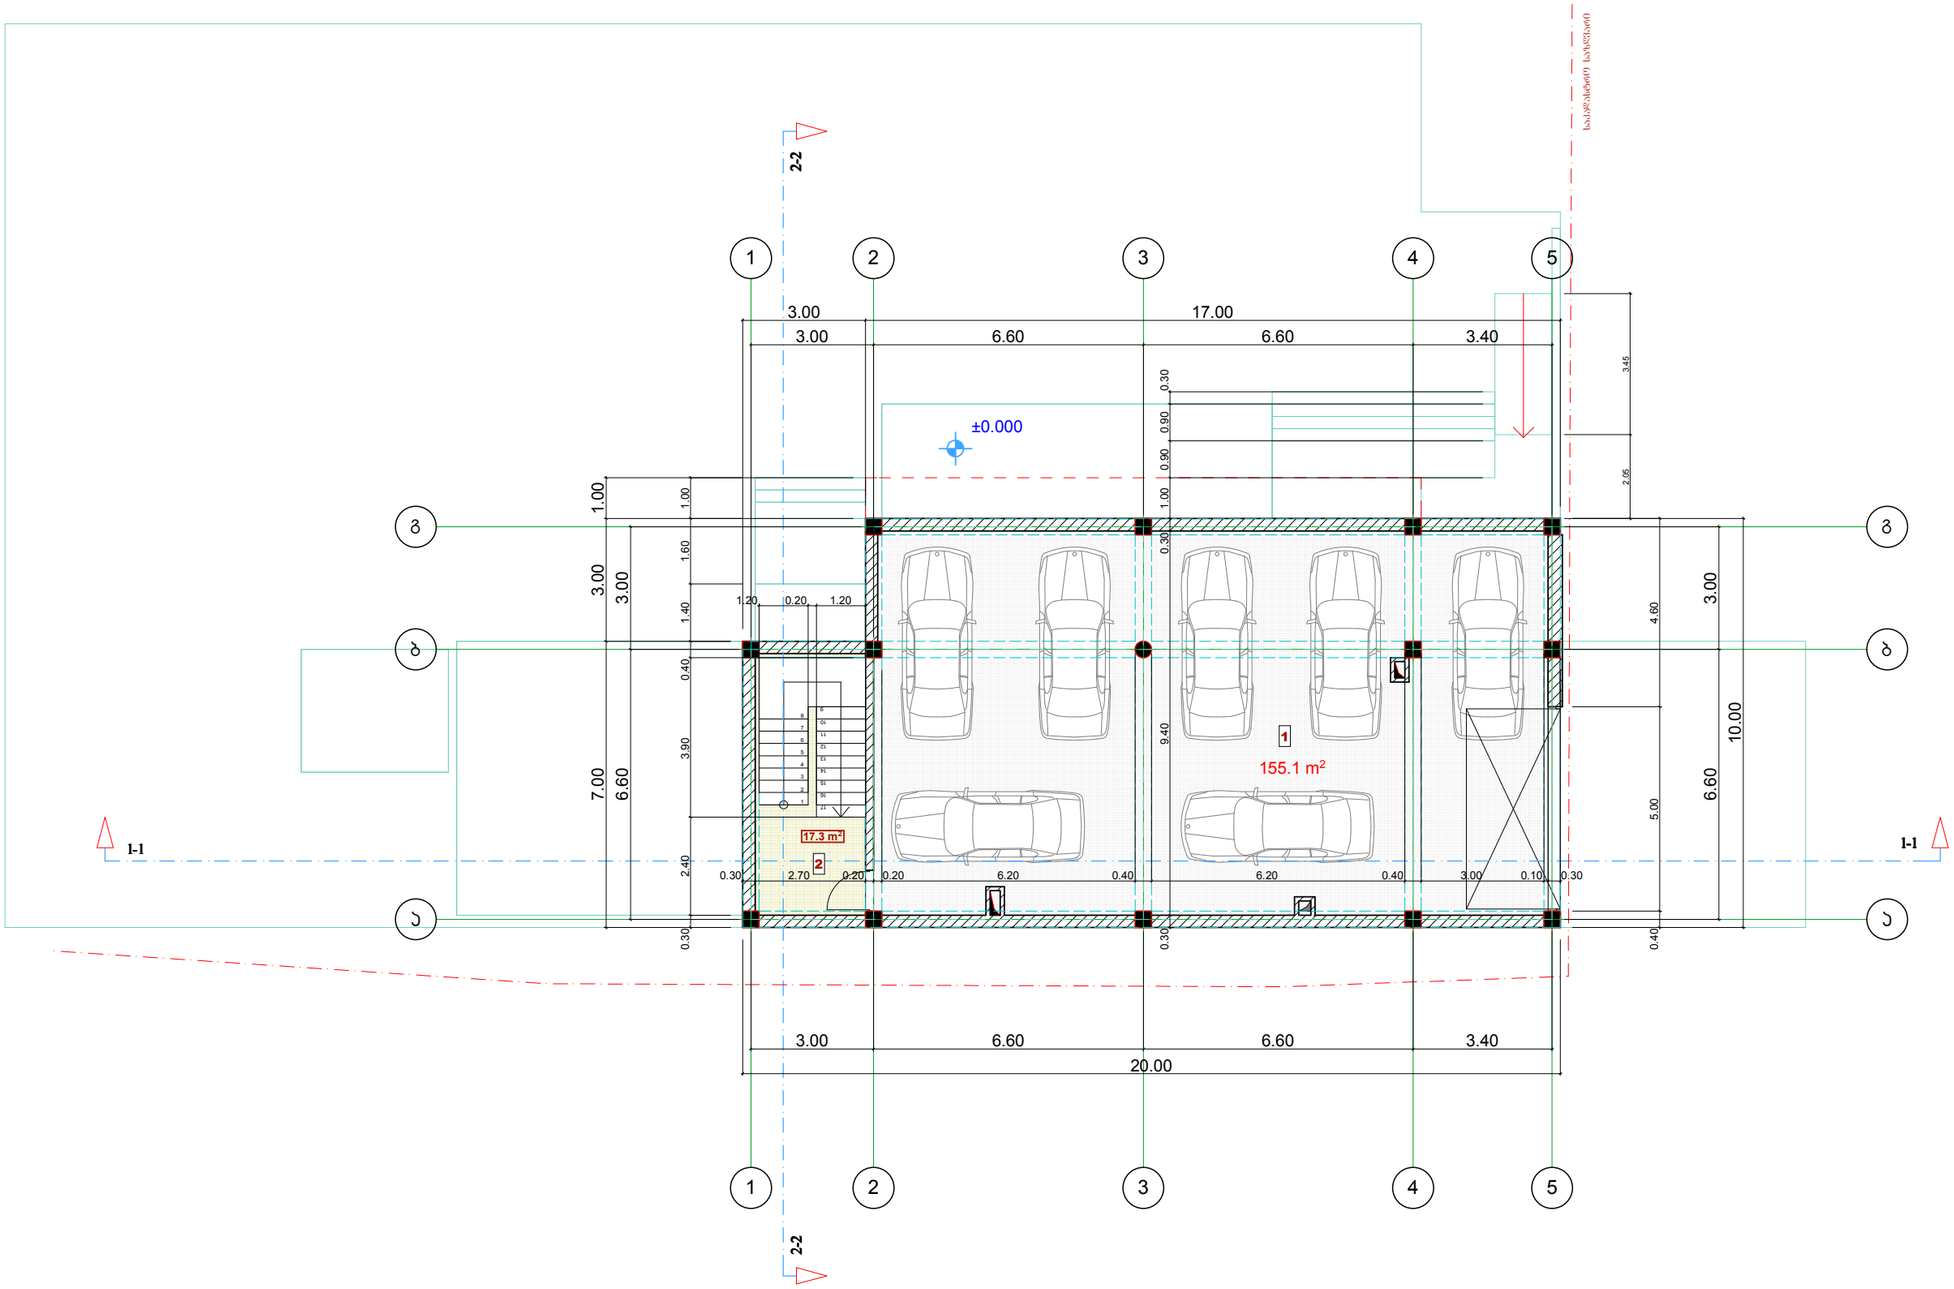

ექსპლიკაცია:

1	ავტოფარეხი - 155.1 კვმ
2	კიბის შეკრედი -17.3 კვმ

ავტოფარეხის ფართობი -448.2 კვმ

კიბის შეკრედი -17.3 კვმ

პირობითი აღნიშვნები

საკადასტრო საზღვარი

P — — ავტოსადგომი

შენიშვნები:

1/ ზომები მოცემულია სანტიმეტრებში

2/ +0.00=487.10

პროექტის სახელწოდება

ქ. თბილისში, ჟიზიყის ჭუჩა №14 -ში შპს "ობერიონი"-ს საოფისე შენობის პროექტი

	გვარი	ხელმოწერა
დირექტორი	ნ.კარანაძე	
მთ. არქიტ.	თ. დათეშაშვილი	
არქიტექტორი	ბ. დათეშაშვილი	
არქიტექტორი		
შესრულა	კ. როქვა	

მისამართი

შპს "NDN.GROUP"

მასშტაბი	1:150	გეგმა
თარიღი	2016	

სტადია	ფურცელი	ფურცლები
ს.პ.	ა-	




























ბეჭმა +3.15 ნიშნულზე მ=1-150

მეორე სართული

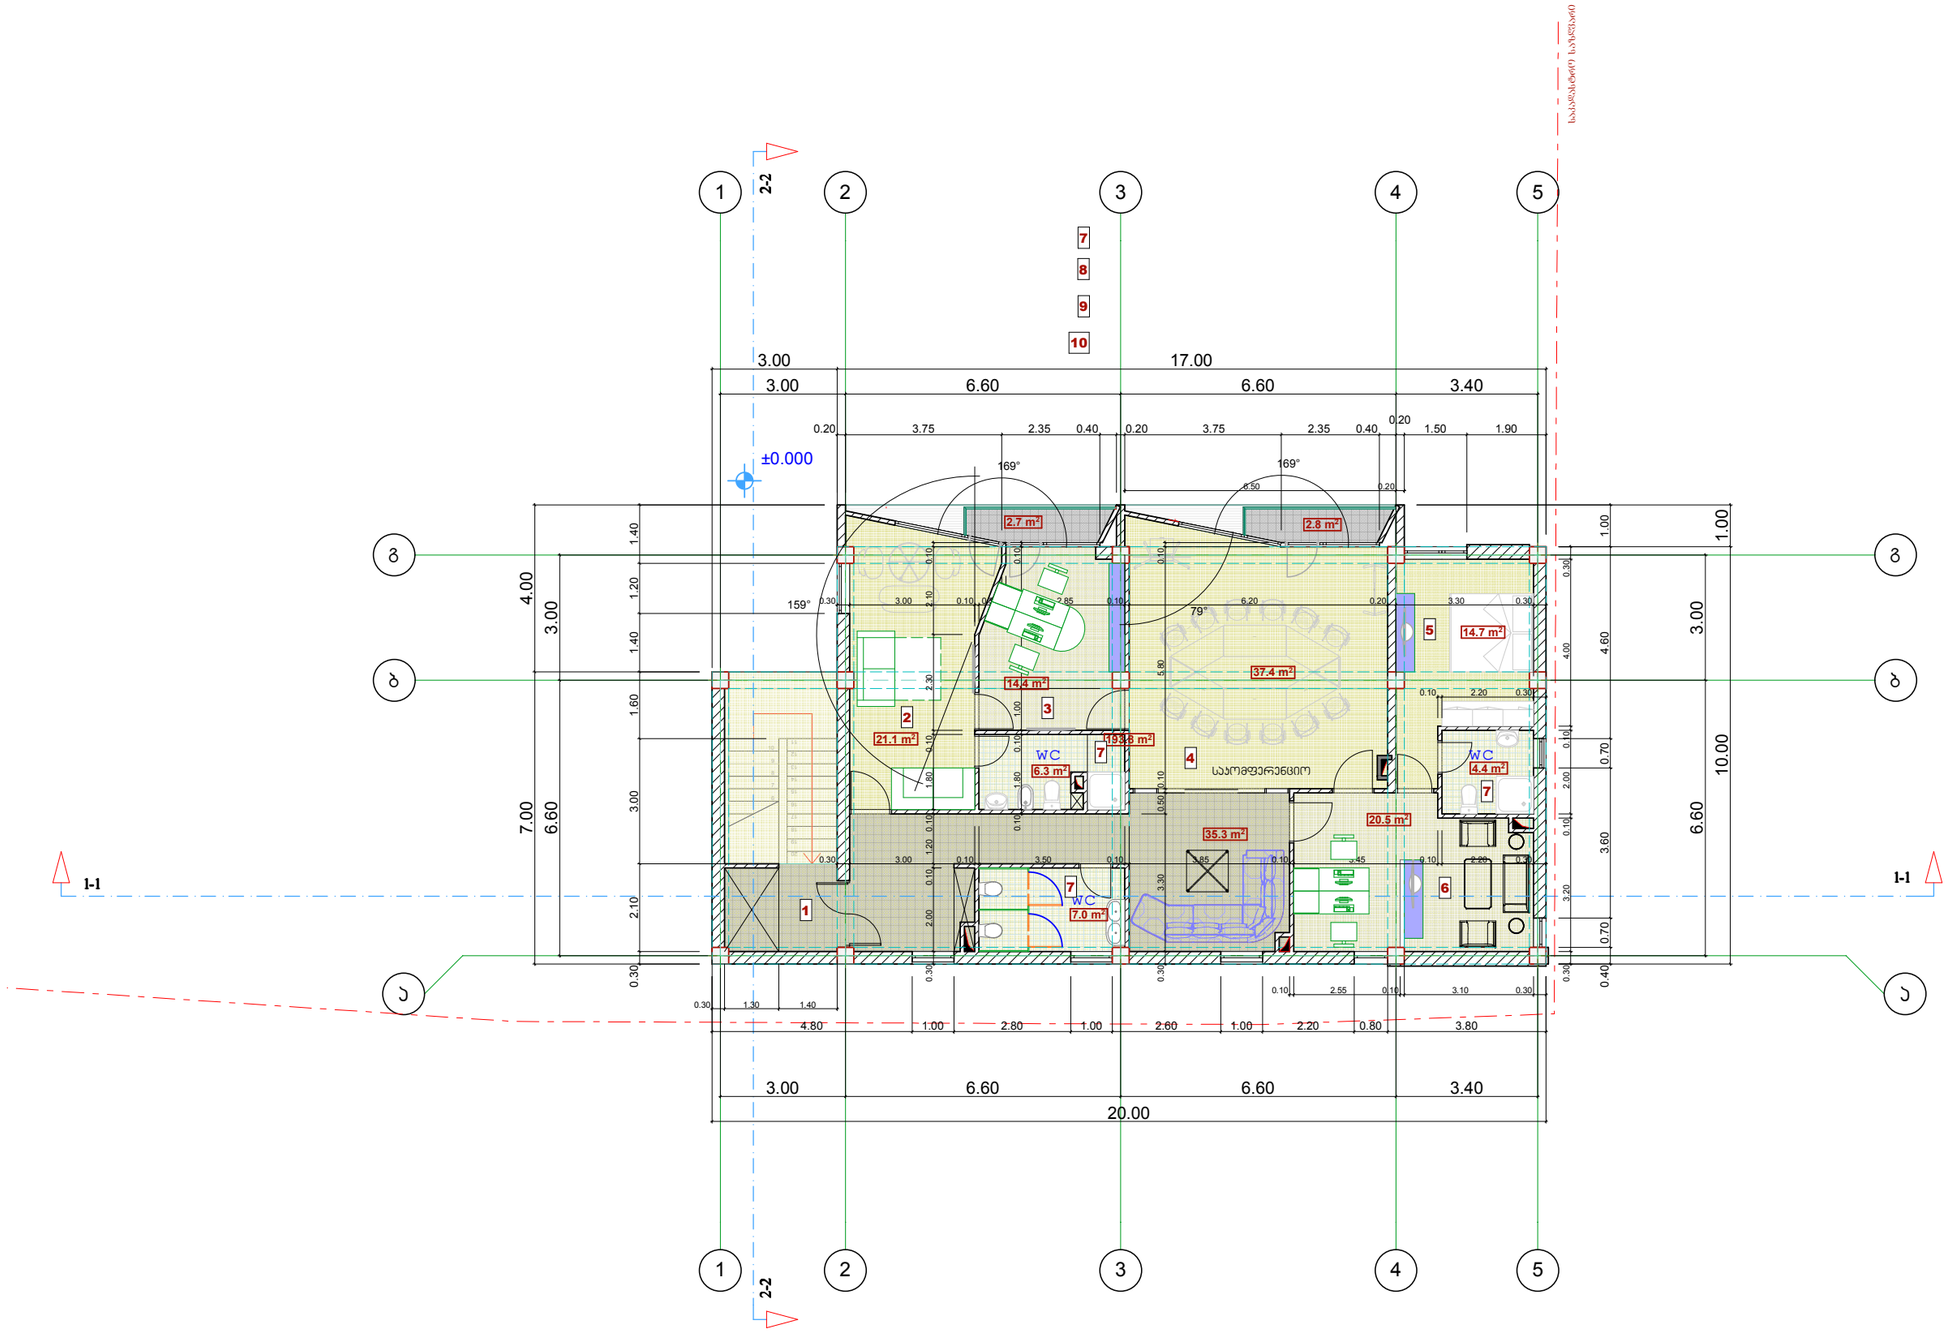

ფორმატი	დაკვეთა №	ფაილის სახელი
A-3		

ექსპლიკაცია:

1	ჰოლი 35.3 კვმ
2	ოფისი 21.1 კვმ
3	ოფისი 14.4 კვმ
4	საკონფერენციო 37.4 კვმ
5	დასასვენებელი ოთახი 14.7 კვმ
6	ოფისი 20.5 კვმ
7	სანკვანძი 17.7 კვმ

საოფისე ფართობი -161.1 კვმ
საზაფხულო ფართობი -5.5 კვმ

პირობითი აღნიშვნები

საკადასტრო საზღვარი

P — ავტოსადგომი

შენიშვნები:

1/ ზომები მოცემულია სანტიმეტრებში

2/ +0.00=487.10

ჯ2-ის ჯროკი -198.4 კვმ

პროექტის სახელწოდება	
ქ. ობილისში, ძიზიძის ქუჩა №14 -ში შპს "იბერიოილი"-ს საოფისე შენობის პროექტი	

	გვარი	ხელმოწერა
დირექტორი	ნ.კარანაძე	
მთ. არქიტ.	თ. დათებაშვილი	
არქიტექტორი	გ. დათებაშვილი	
არქიტექტორი		
შესრულა	ქ. როქქა	

მესაკუთრე

შპს "NDN.GROUP"

მასშტაბი	1:150	ბ ე ბ მ ა
თარიღი	2016	

სტადია	ფურცელი	ფურცლები
ს.პ.	ა-	

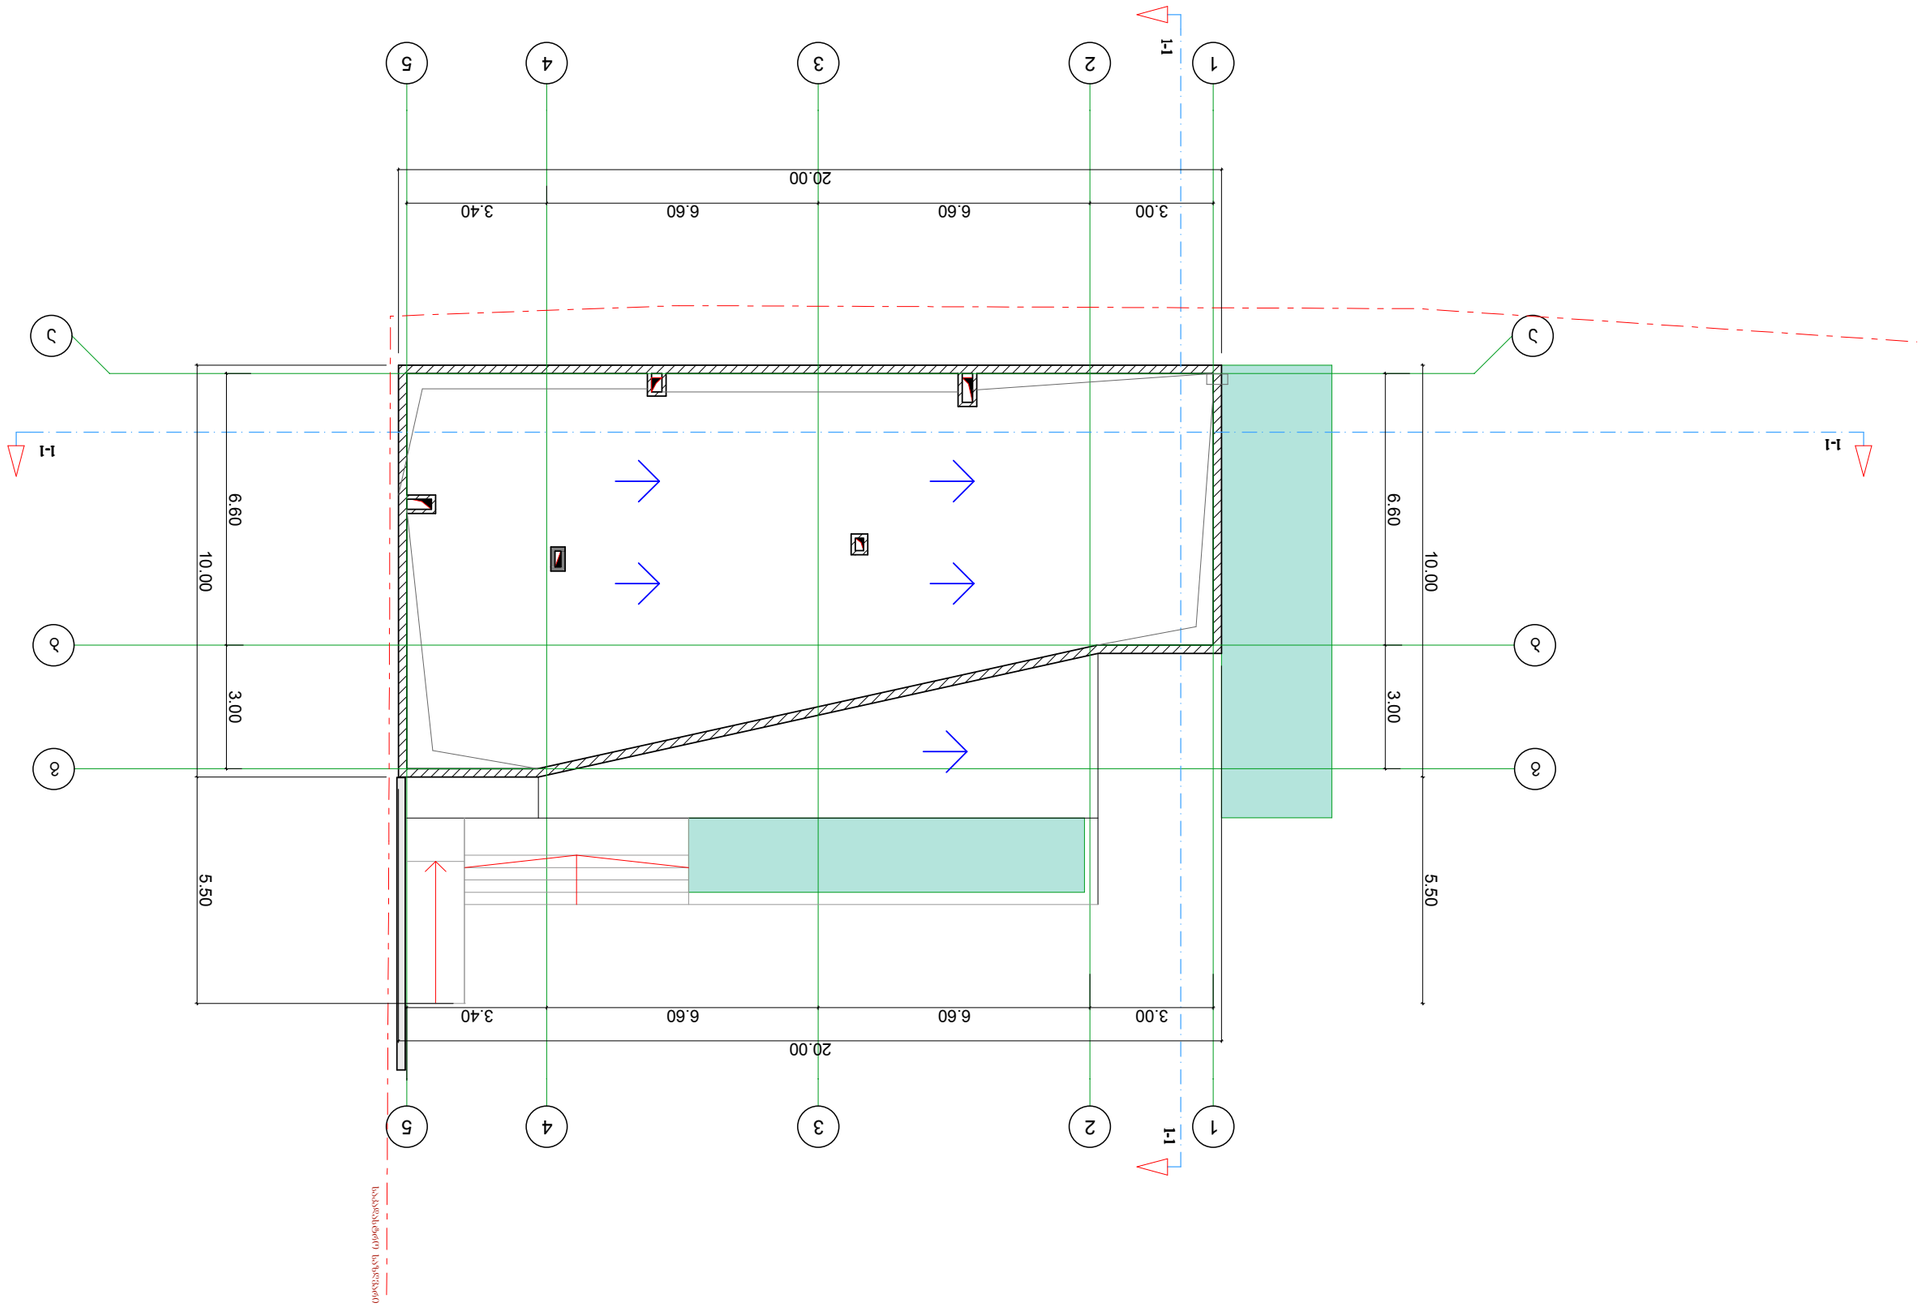

a a

b b

g g

1

1

2

2

3

3

4

4

5

5

3.00 6.60 6.60 3.40

20.00

6.60 3.00

10.00 5.50

3.00 6.60 6.60 3.40

20.00

6.60 3.00
10.00 5.50

1-1 1-1 1-1 1-1 1/ ზომები მოცემულია სანტიმეტრებში საკადასტრო საზღვარი

ფურცლები

ფორმატი

s.p.

გ. დათებაშვილი
დირექტორი

პირობითი აღნიშვნები

არქიტექტორი

ექსპლიკაცია:

თ. დათებაშვილი

დაკვეთა #
მთ. არქიტ.

მისამართი

სტადია ფურცელი

a-

მასშტაბი

ფაილის სახელი

A-3

შენიშვნები:

გვარი ხელმოწერა

პროექტის სახელწოდება

1:150

თარიღი

k. royva

არქიტექტორი

შპს "NDN.GROUP"

შეასრულა

ნ.კარანაძე

2016

g e g m a

ქ. თბილისში, qiziyis ქუჩა #14 -ში

შპს "იბეროილი"-ს საოფისე შენობის

პროექტი

სახურავის გეგმა მ=1-150

2/ +0.00=487.10

საკადასტრო საზღვარი