









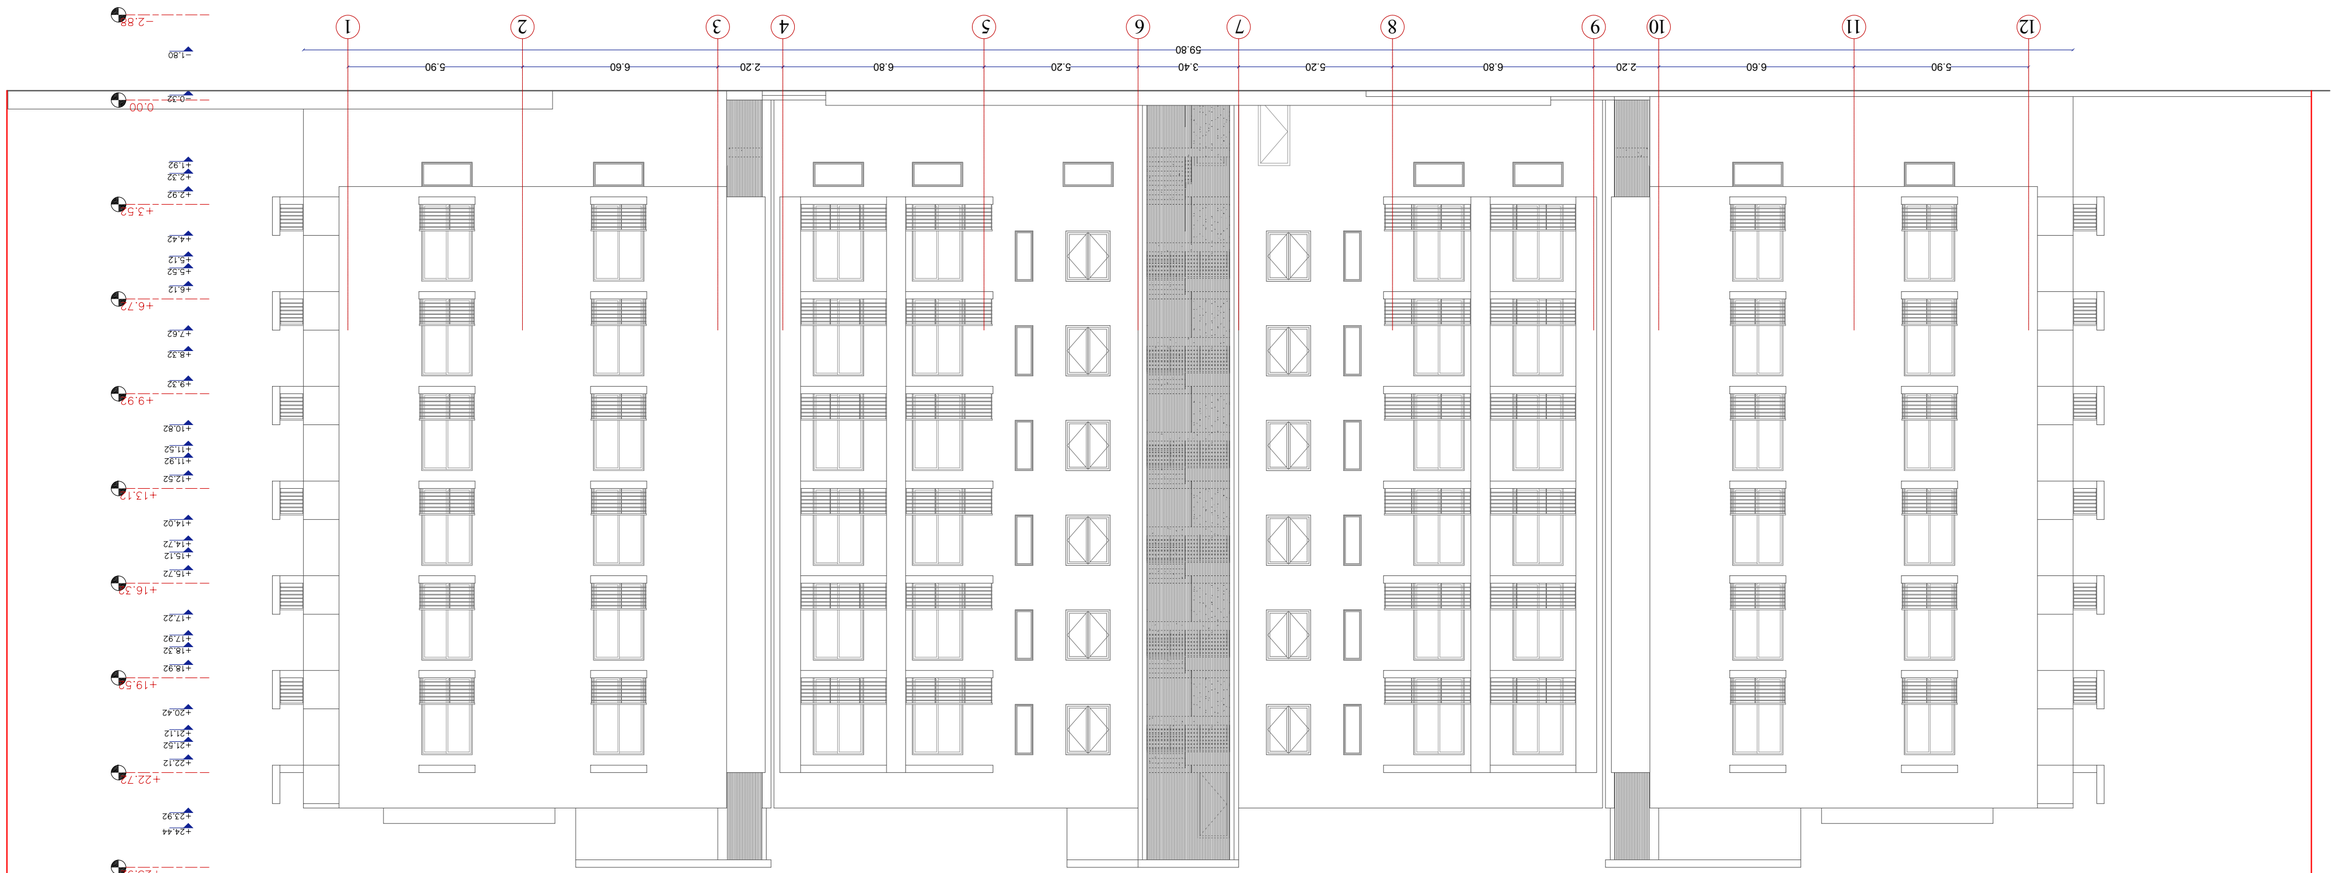


Изм. Кол. Лист № док. Подп. Дата	
Стадия	Лист
	Листов
Копировал	Формат А3









