მიწისქვეშა სართული (90 მანქანა)
(–3.3 ნიშნულზე)

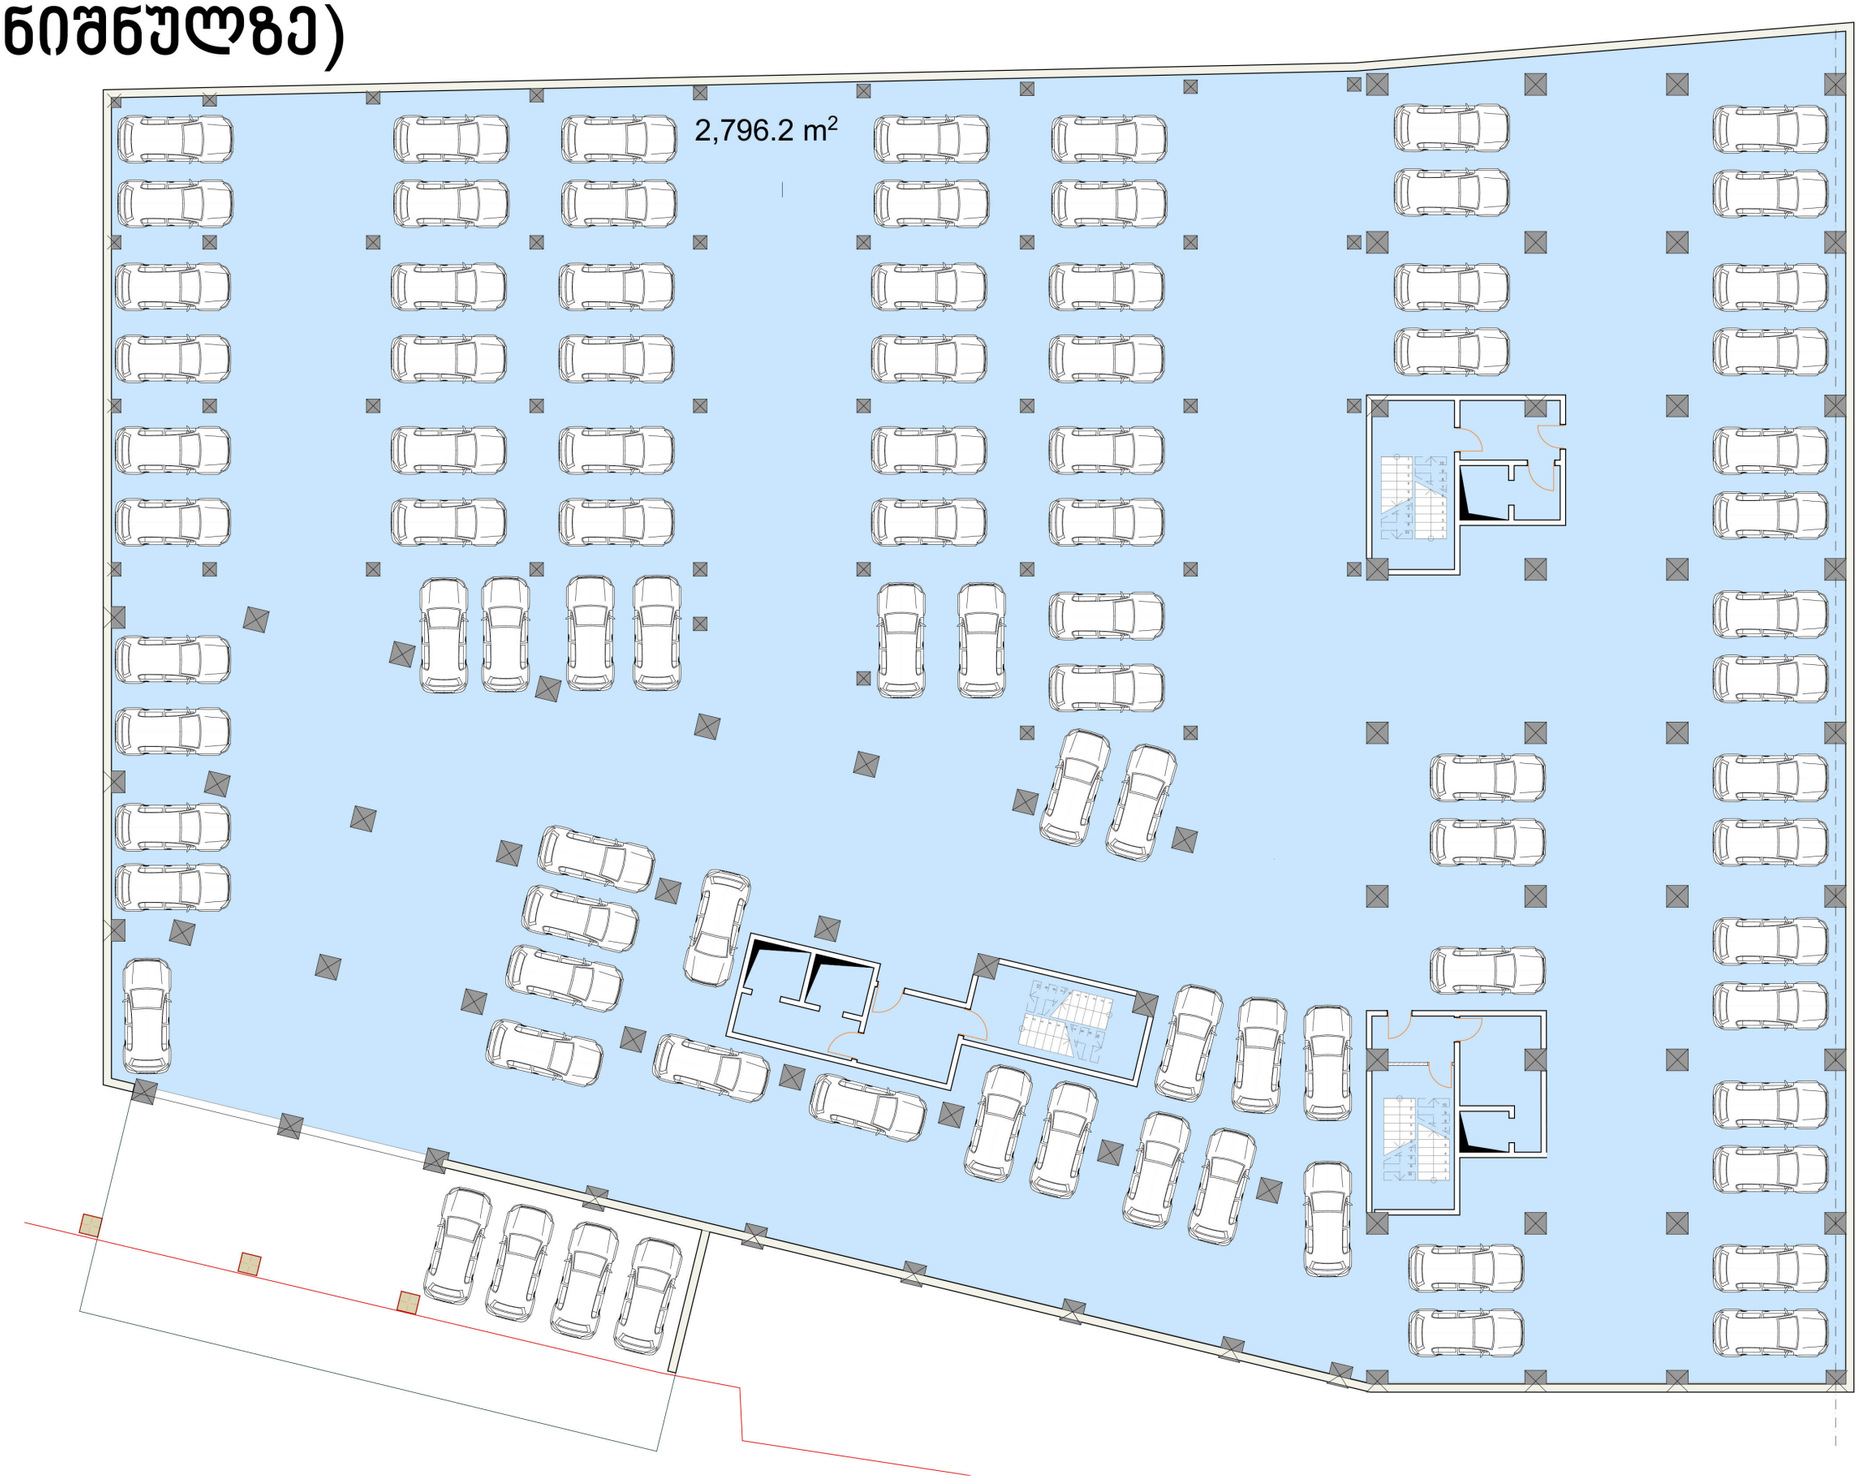

სართული +3.3 ნიშნულზე (39 მანქანა)

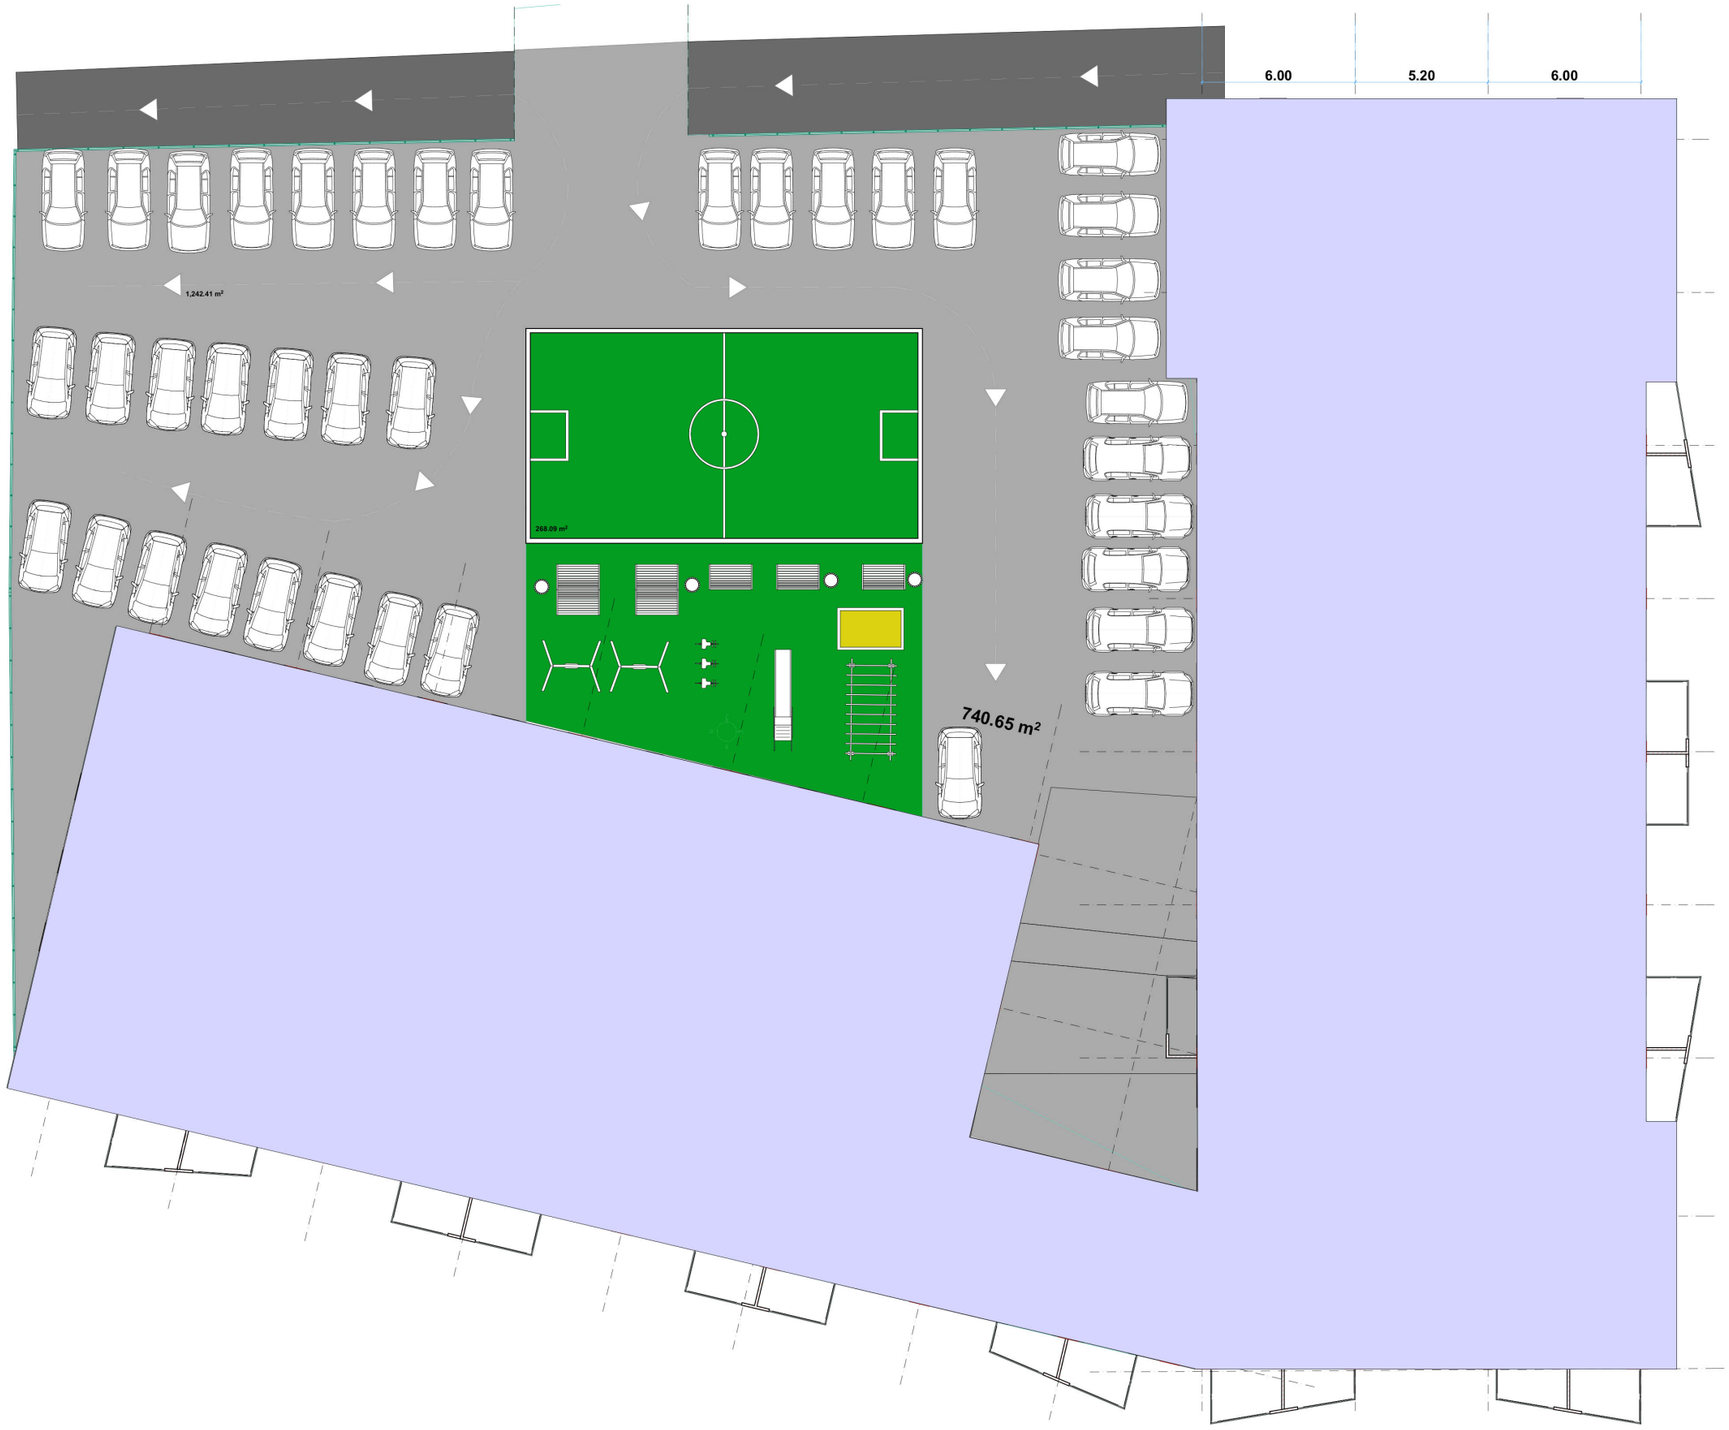

11.97
16.76
6.30
5.00
1,642.4 m²
1,218.8 m²
208.3 m²
146.2 m²
10%
10%
5.00
23.48
30.48

ტიპიური სართულის გეგმა

