A.05 samr.Wrili1 _ Layout.pdf

A.06 Wrili_2 _ Layout.pdf

ჭრილი ა/1

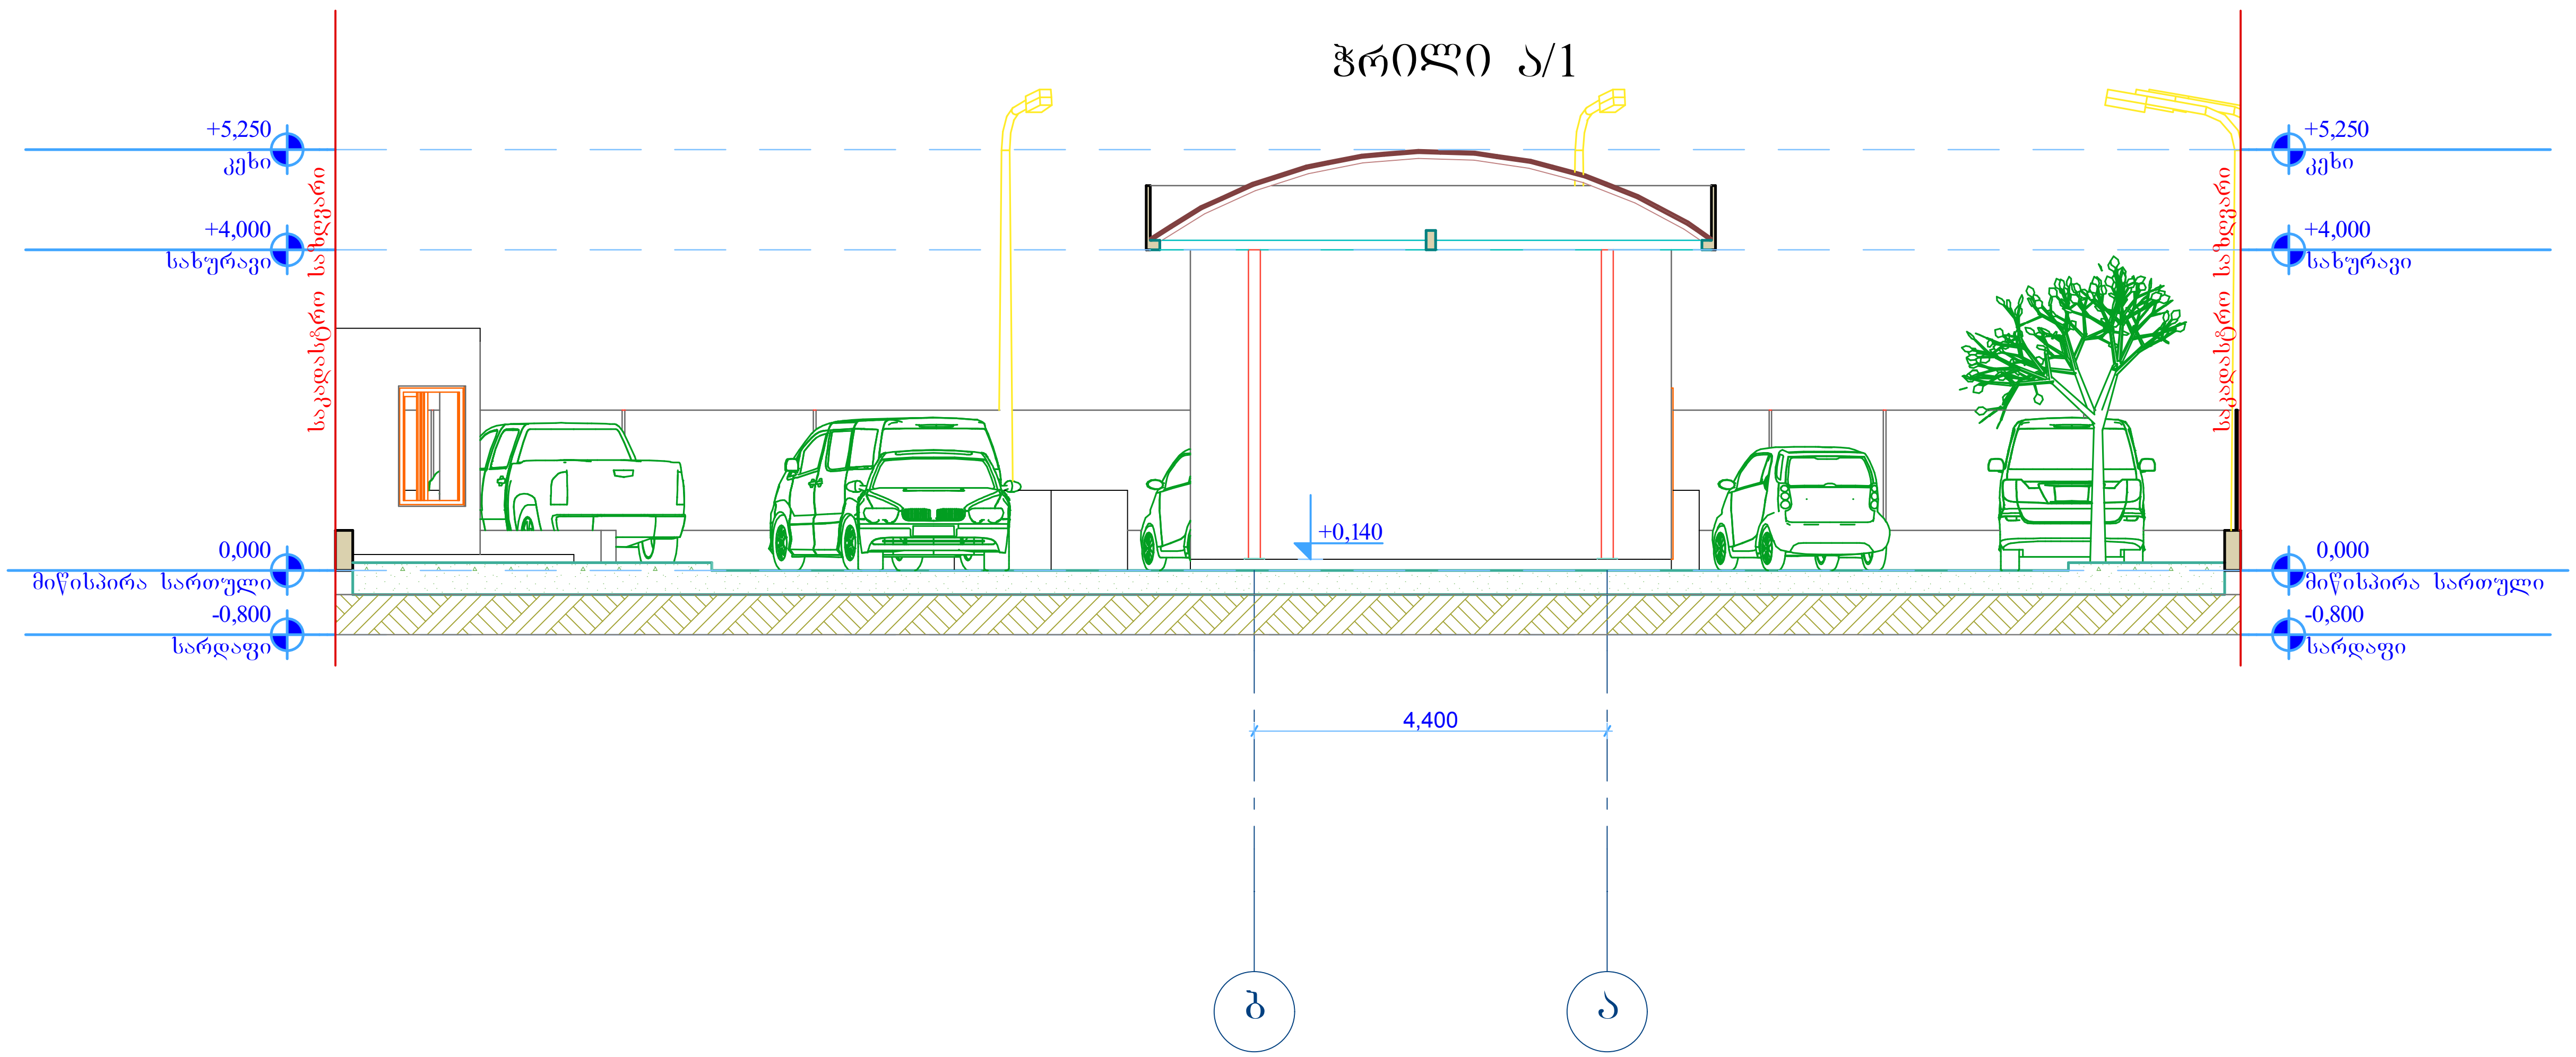

ჭრილი ა/3

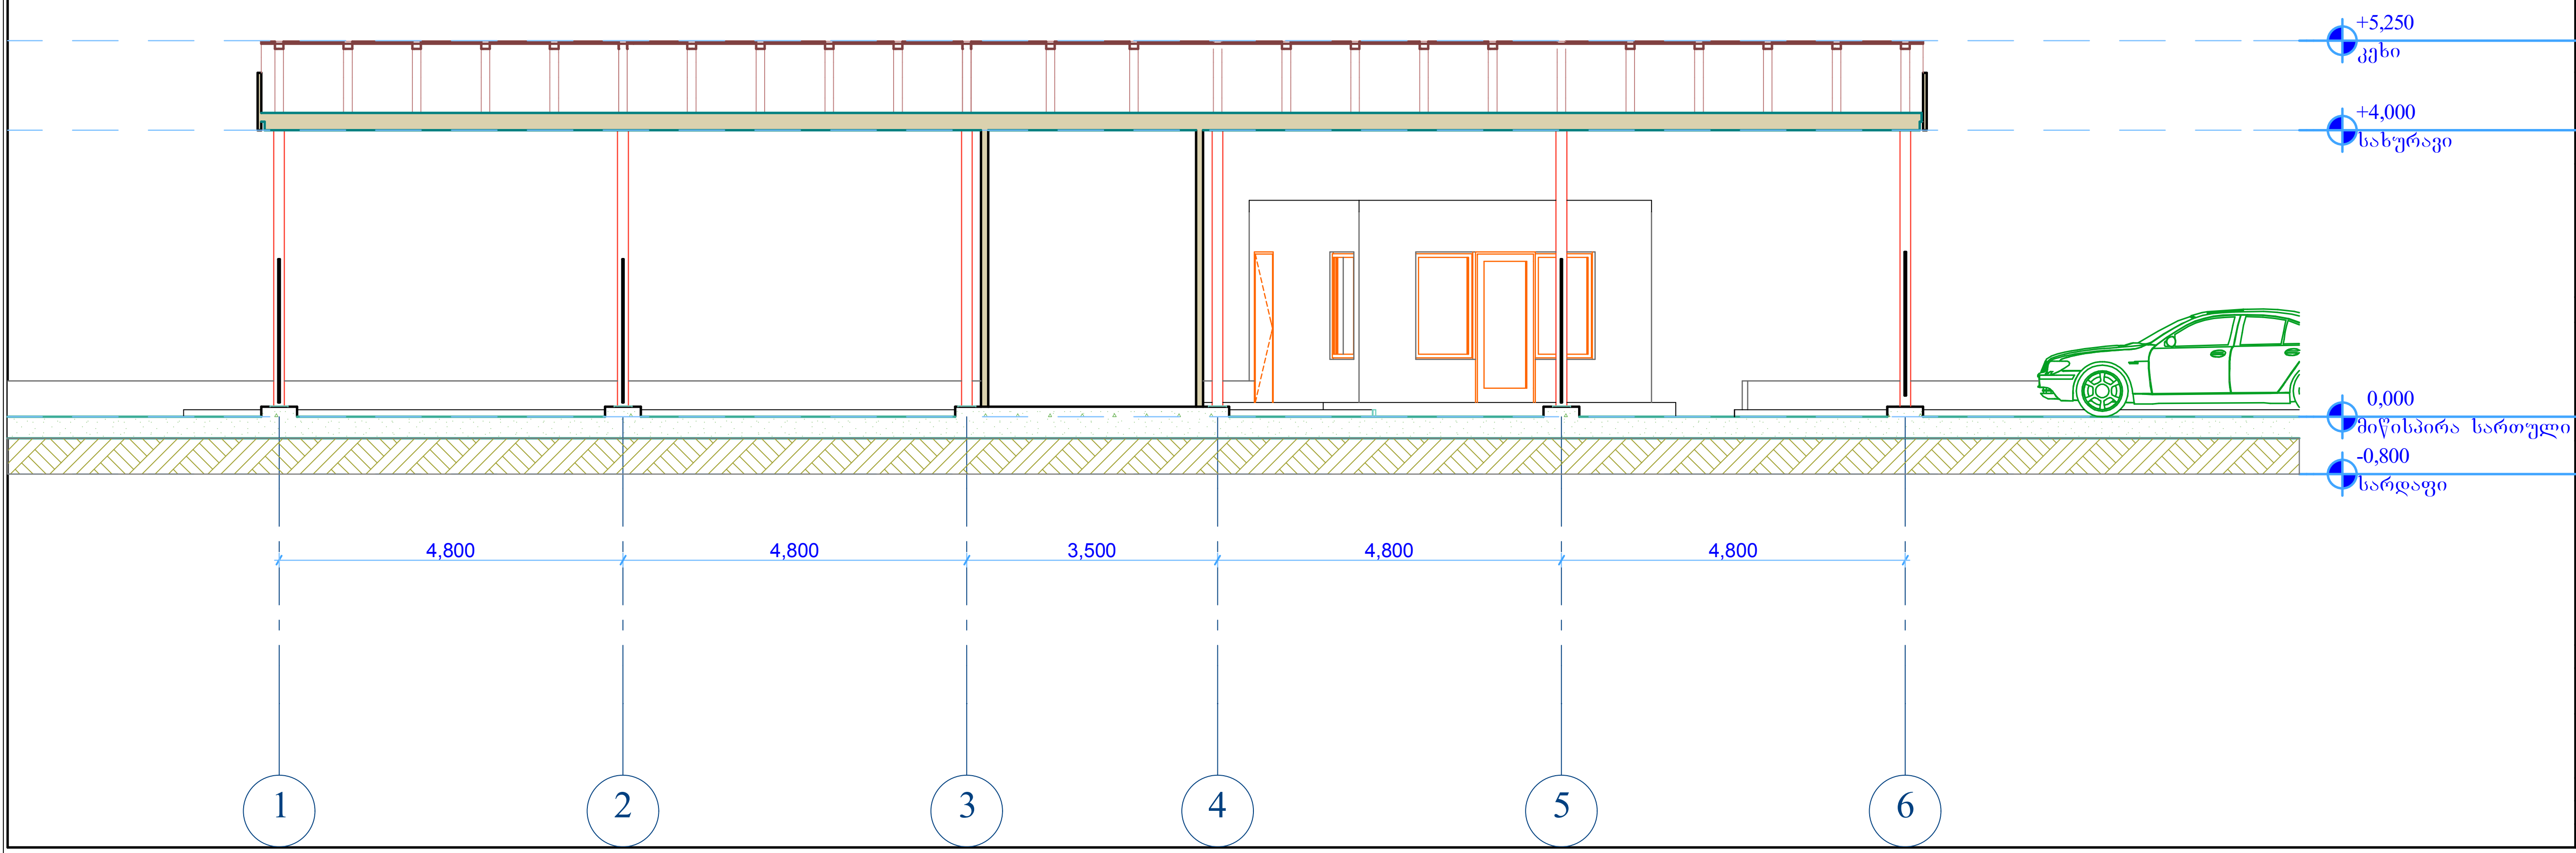

დამკვეთი: ზ. თარაშვილი

შპს „გალფ დაიმონდ კონსტრაქშენ“

„GULF DIAMOND CONSTRUCTION“ LLC

ობიექტის დასახელება:

ზ. თარაშვილის ავტოსამრეცხაო, ვარკეთილი-3-ში

ქ.თბილისი, დასახ. ვარკეთილი-3, მიკრო/რაიონი II, მიწის ნაკვეთი №031/028

არქიტექტურული ნაწილი

ნახაზის დასახელება

ჭრილები

პროექტის სტ.-მ. პროექტი

დირექტორი: ა. ხმალაძე

პრ. ავტორი არქიტექტორი
ტ. ხიზანიშვილი

შესრ-ის თარიღი 05.2016წ.

დაკვეთა: არქ/01/16

მასშტაბი=1:100

ფურც.№ა.05 ფურც.რა-ბა:

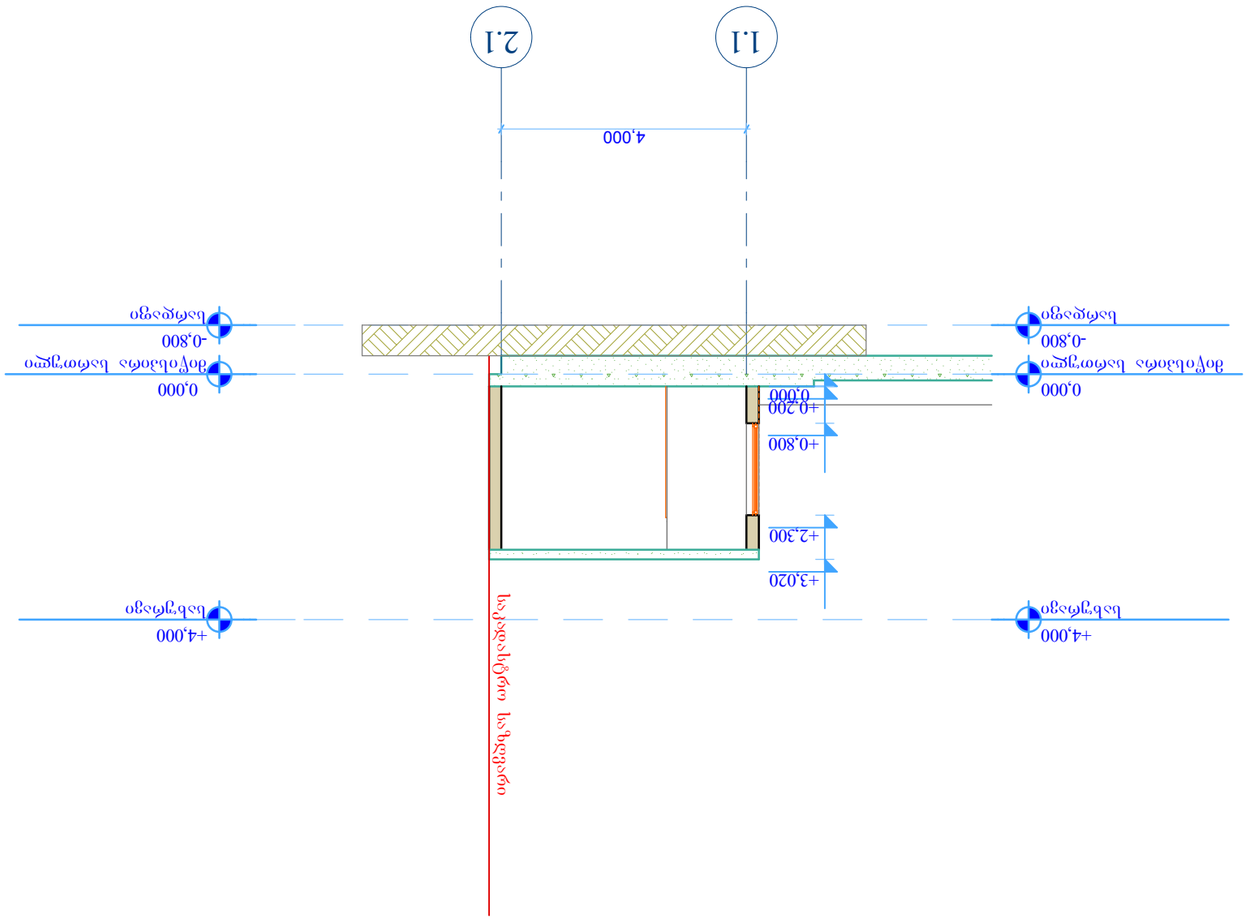
















