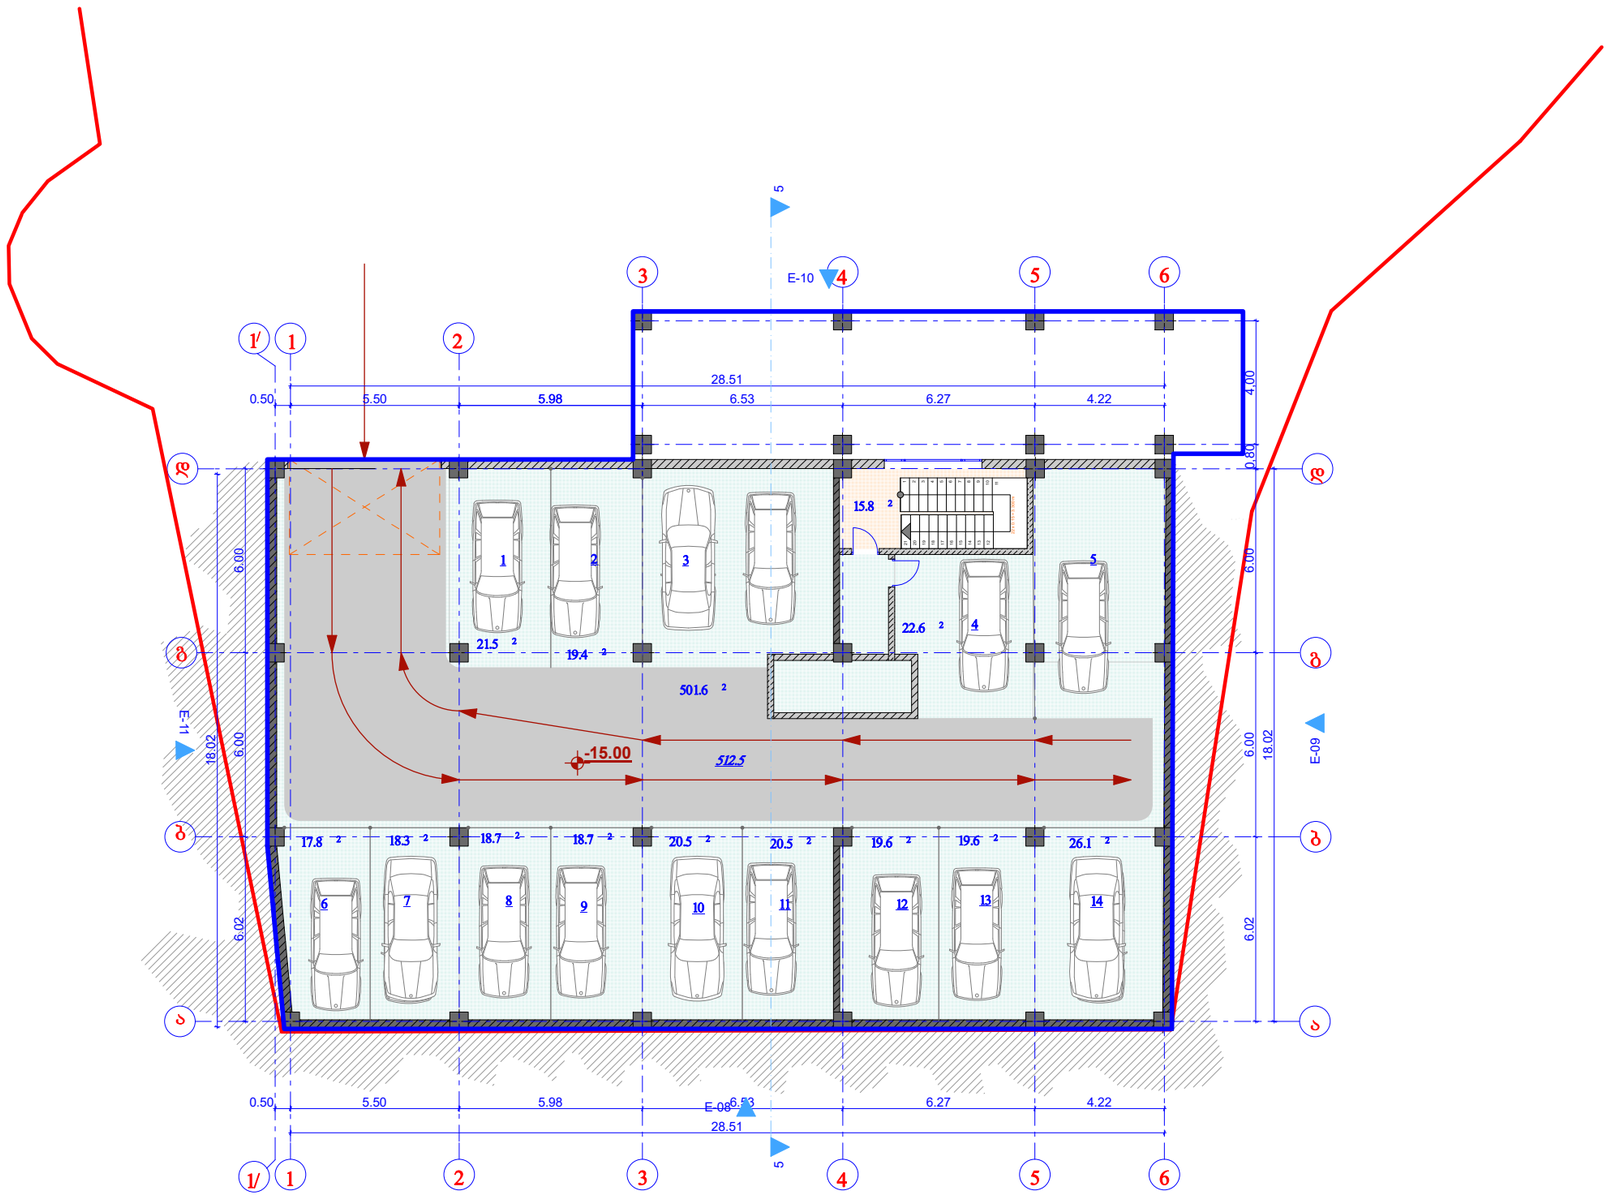


საკადასტრო საზღვარი

ინტენსივობის (კ2) კონტური

ავტოსადგომის გეგმა -15.00 ნიშნულზე მ 1:200

ტექნიკური მაჩვენებლები

	მიწის ნაკვეთის ფართი	2 386 მ²
	საერთო ფართი	517,4 მ²
	მათ შორის	
1.	ავტოსადგომის ფართი	309.7მ²
2.	სავალი ნაწილის ფართი	191.9მ²
	სადარბაზოს ფართი	15,8 მ²
	სამშენებლო ფართი	546.0 ²
	სამშენებლო მოცულობა	1 801,8 მ³
	ინტენსივობის ფართი კ2	0 მ²

6423

მრავალსართულიანი საცხოვრებელი სახლი.
ბაგები, წყნეთის გზატკეცილი 37-ში (ბლოკი "ა")

არქიტექტურული ნაწილი

დამკვეთი:


ამხანაგობა "ბაგები, წყნეთის გზატკეცილი 37"



საქართველოს ინდივიდუალური საწარმო მშენეკონომეფექტი დაპროექტება და ექსპერტიზა

დირექტორი		რ.მახვილაძე
პრ.მთ.არქიტ.		კ. ლაბაძე
დაამუშავა		კ. ლაბაძე
შეამოწმა		

სტად.	ფურც	რაოდ	მაშტაბი
პრ.			1:200

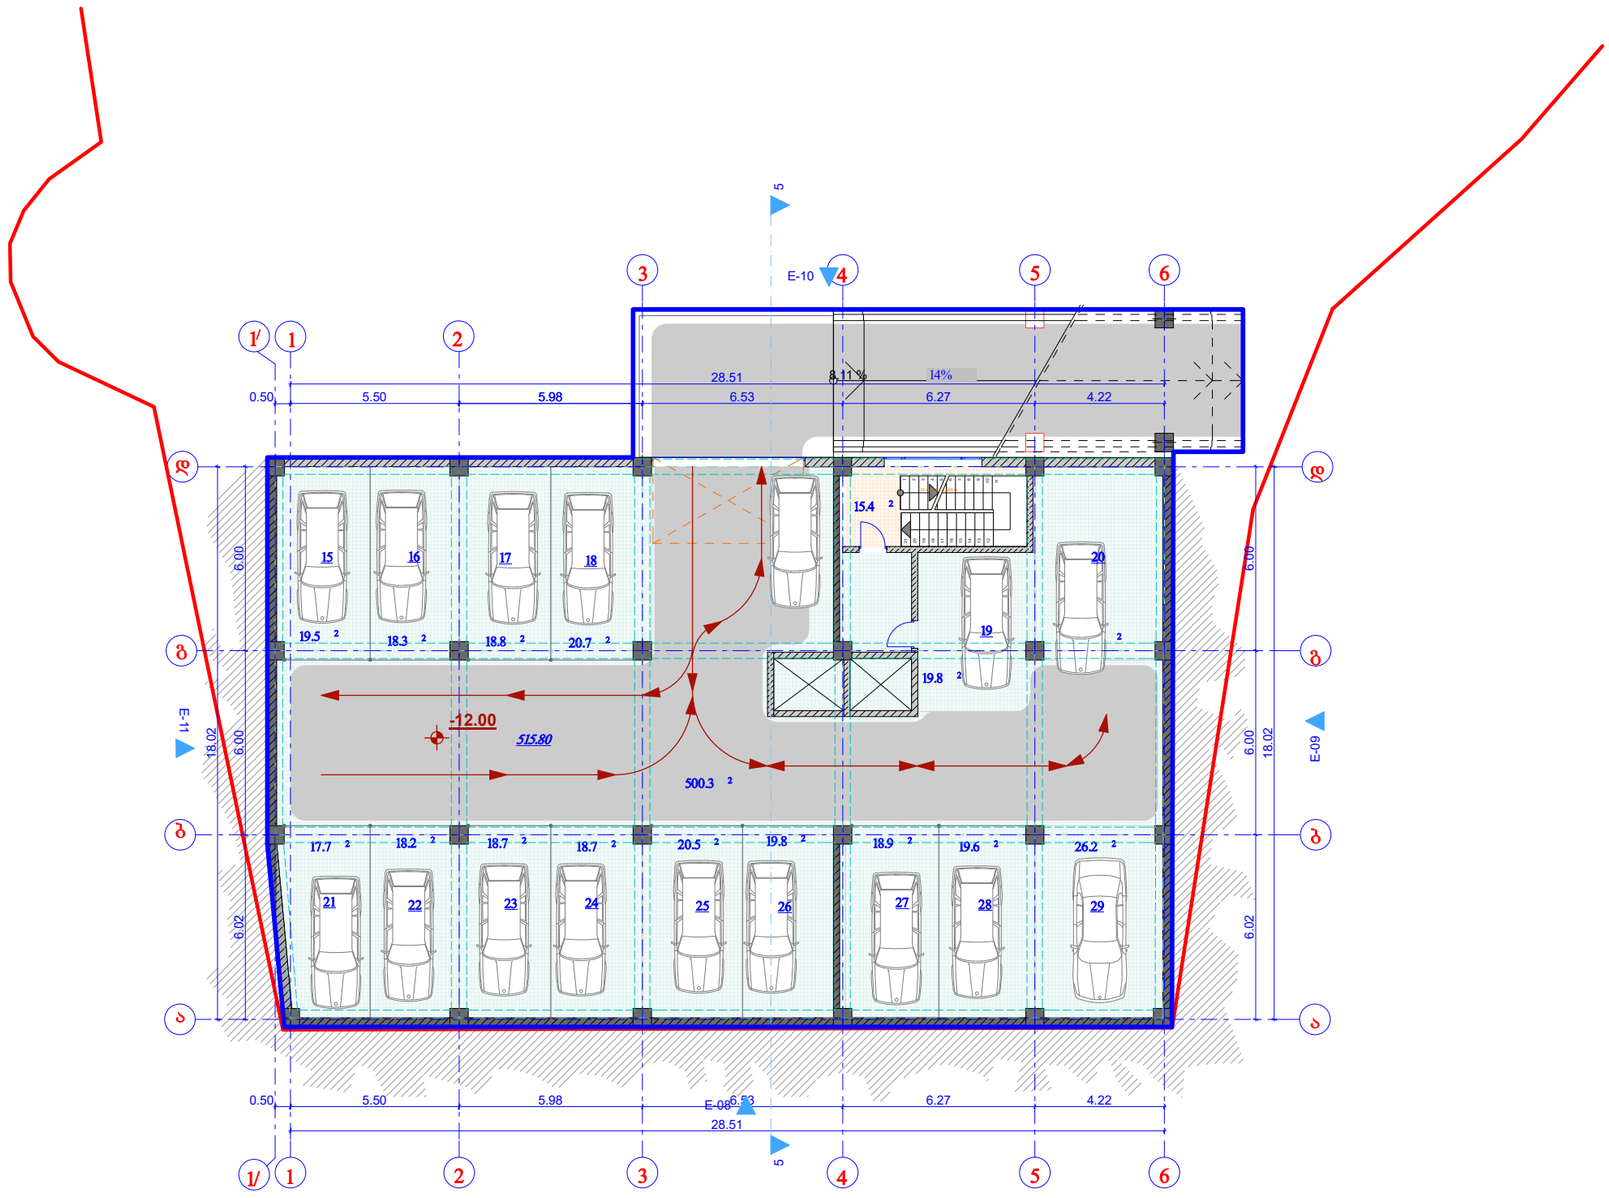

— საკადასტრო საზღვარი

— ინტენსივობის (კ2) კონტური

ავტოსადგომის გეგმა -12.00 ნიშნულზე მ 1:200

ტექნიკური მაჩვენებლები

	მიწის ნაკვეთის ფართი	2 386 მ²
	საერთო ფართი	515,6 მ²
	მათ შორის	
1.	ავტოსადგომის ფართი	302.0 მ²
2.	სავალი ნაწილის ფართი	198.2მ²
3	სადარბაზოს ფართი	15,4მ²
2.	მოშენების ფართი	546.70 მ²
2.	ორთოგონალური ფართი	642.3 მ²
	სამშენებლო ფართი	639.5 ²
	სამშენებლო მოცულობა	2 110,5 მ³
	ინტენსივობის ფართი კ2	0 მ²

642.3

მრავალსართულიანი საცხოვრებელი სახლი.
ბაგები, წყნეთის გზატკეცილი 37-ში (ბლოკი "ა")

არქიტექტურული ნაწილი

დამკვეთი:


ამხანაგობა "ბაგები, წყნეთის გზატკეცილი 37"



საქართველოს ინდივიდუალური საწარმო მშენეკონომფექტი დაპროექტება და ექსპერტიზა

დირექტორი		რ.მახვილაძე
არ.მთ.არქიტ.		კ. ლაბაძე
დაამუშავა		კ. ლაბაძე
შეამოწმა		

სტად.	ფურც	რაოდ	მაშტაბი
პრ.			1:200

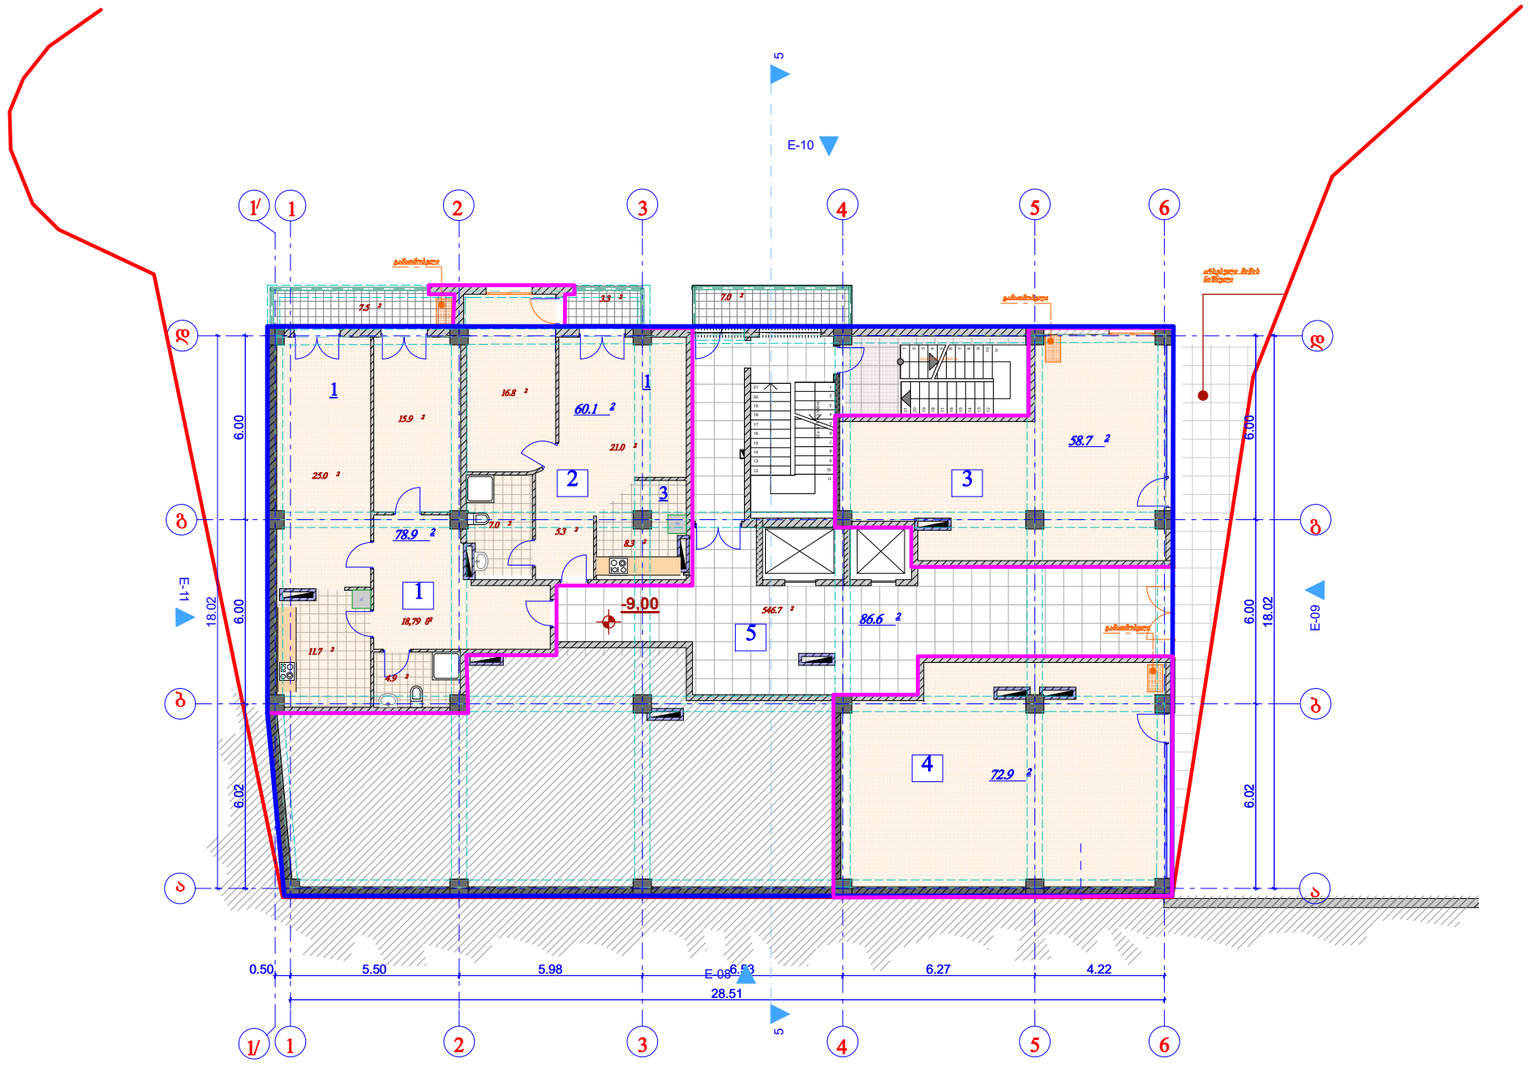


საკადასტრო საზღვარი

ინტენსივობის (კ2) კონტური

გეგმა
-9,00 ნიშნულზე
მ 1:200

ტექნიკური მაჩვენებლები

	მიწის ნაკვეთის ფართი	2 386 მ²
	საერთო ფართი	375.0 მ²
	მათ შორის	
	საცხოვრებელი ფართი	139.0 მ²
	საოფისე ფართი	131.6 მ²
	სადარბაზოს ფართი	86.6 მ²
	საზაფხულო ფართი	17.8 მ²
1.	საცხოვრებელი ბინა	78.9 მ²
2.	საცხოვრებელი ბინა	60.1 მ²
3.	საოფისე ფართი	58.7 მ²
4.	საოფისე ფართი	72.9 მ²
5.	სადარბაზოს ფართი	86.6 მ²
	საზაფხულო ფართი	17.8 მ²

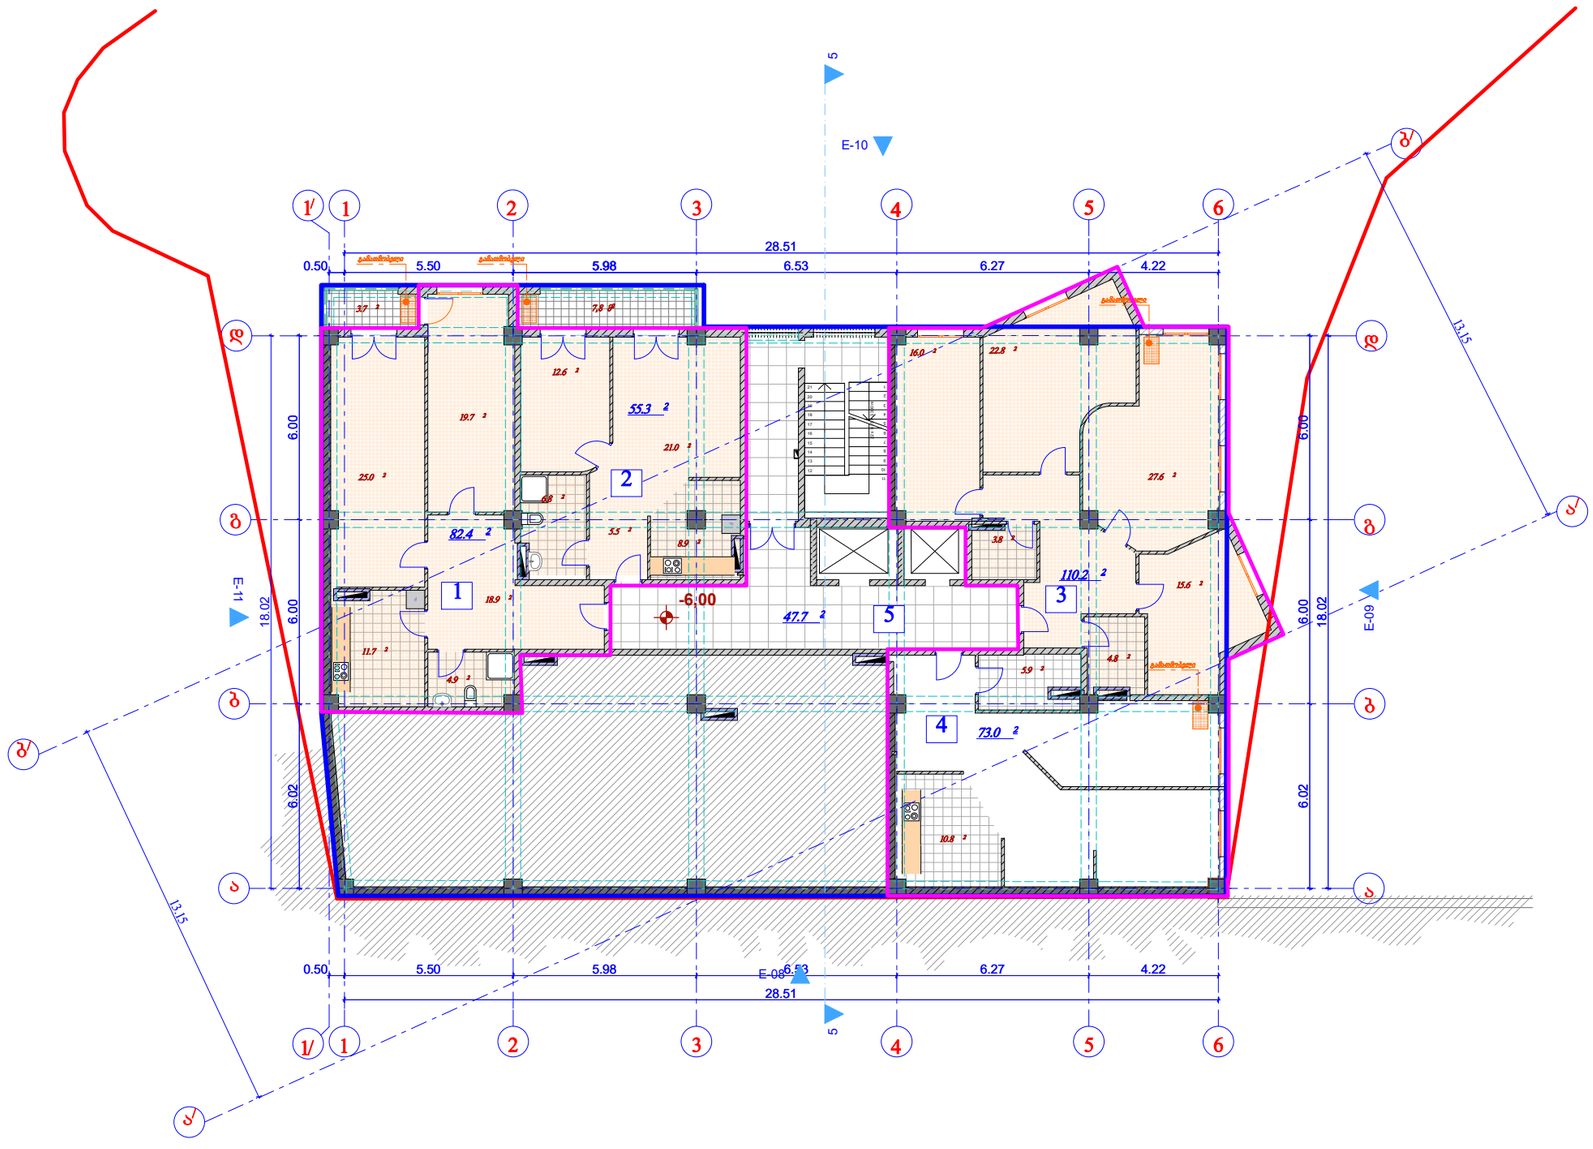

გეგმა -6,00 ნიშნულზე მ 1:200

ტექნიკური მაჩვენებლები

	მიწის ნაკვეთის ფართი	2 386 მ²
	საერთო ფართი	379.8 მ²
	მათ შორის	
	საცხოვრებელი ფართი	247.9 მ²
	საოფისე ფართი	73.0 მ²
	სადარბაზოს ფართი	47.7 მ²
	საზაფხულო ფართი	11.5 მ²
1.	საცხოვრებელი ბინა	82,4 მ²
2.	საცხოვრებელი ბინა	55,3 მ²
3.	საცხოვრებელი ბინა	110,2 მ²
4.	საოფისე ფართი	73,0 მ²
5.	სადარბაზოს ფართი	47,7 მ²
	საზაფხულო ფართი	11,5 მ²
		563.5 ²
	სამშენებლო ფართი	573.1 ²
	სამშენებლო მოცულობა	1 906.6 მ³
	ინტენსივობის ფართი კ2	356.4 მ²

მრავალსართულიანი საცხოვრებელი სახლი.
ბაგები, წყნეთის გზაკეცილი 37-ში (ბლოკი "ა")

არქიტექტურული ნაწილი

დამკვეთი:


ამხანაგობა "ბაგები, წყნეთის გზატკეცილი 37"



საქართველოს ინდივიდუალური საწარმო მშენეკონომფექტი დაპროექტება და ექსპერტიზა

დირექტორი		რ.მახვილაძე
პრ.მთ.არქიტ.		კ. ლაბაძე
დაამუშავა		კ. ლაბაძე
შეამოწმა		

სტად.	ფურც	რაოდ	მაშტაბი
პრ.			1:200

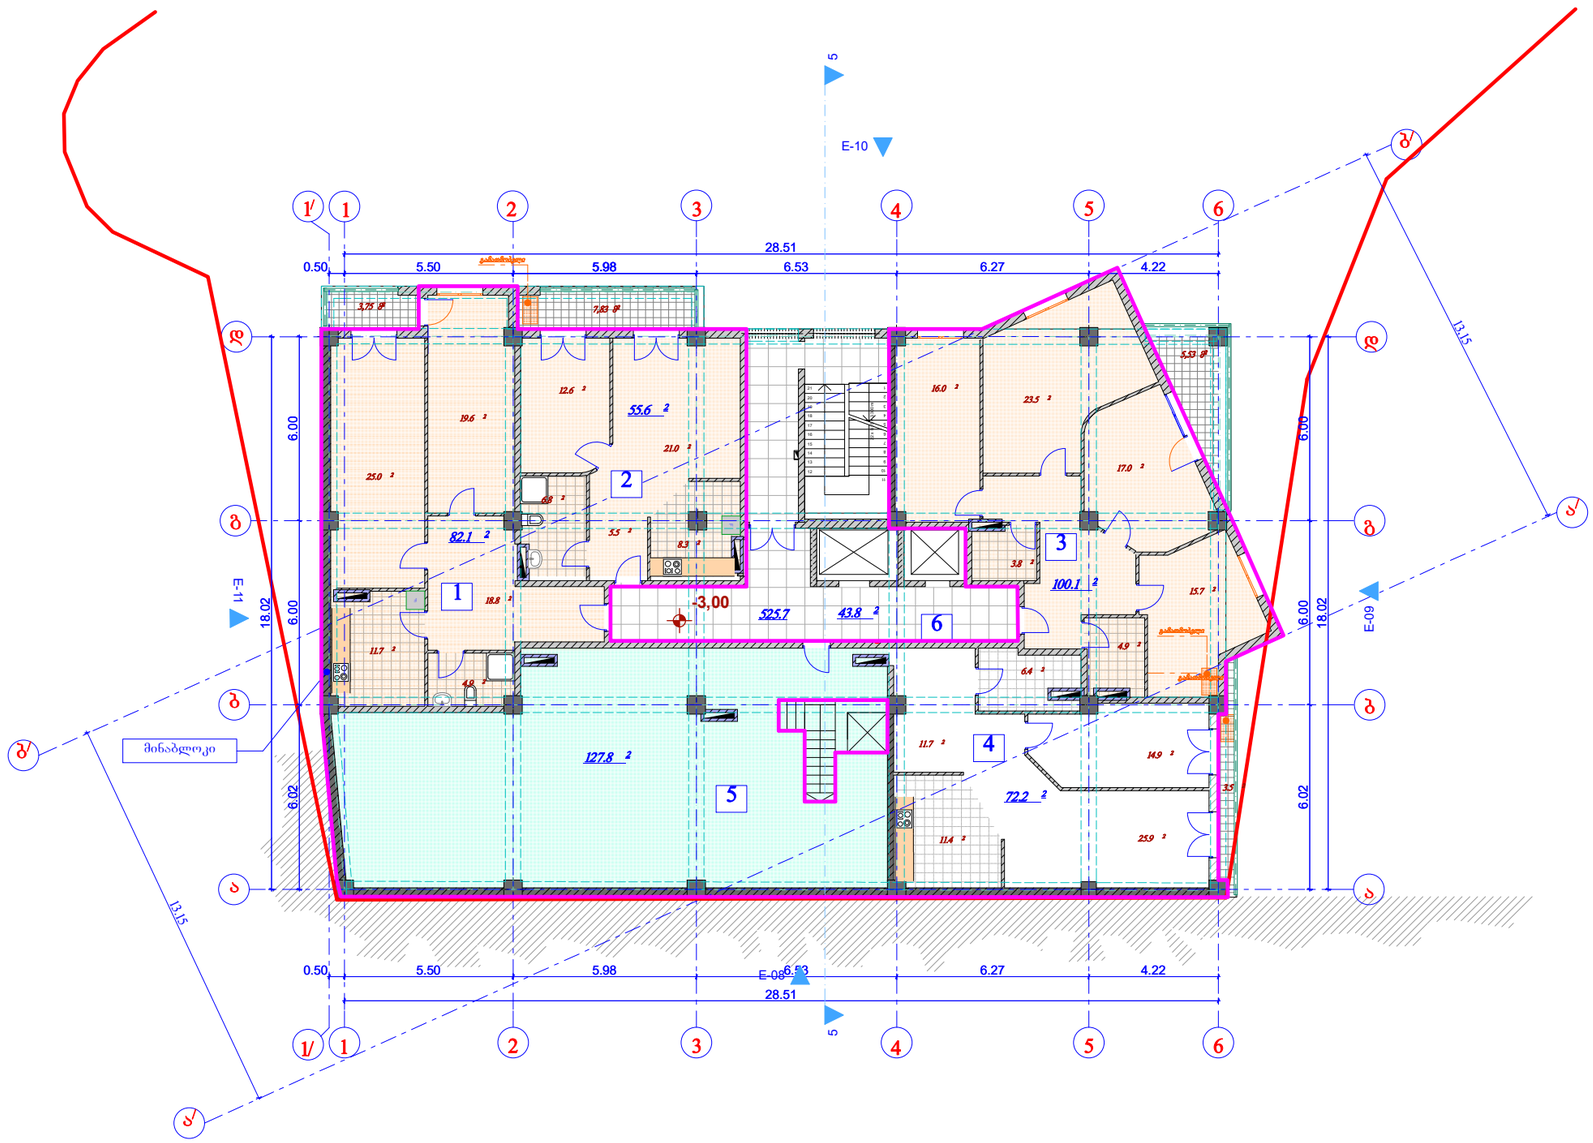

გეგმა -3,00 ნიშნულზე მ 1:200

ტექნიკური მაჩვენებლები

	მიწის ნაკვეთის ფართი	2 386 მ²
	საერთო ფართი	502.21 მ²
	მათ შორის	
	საცხოვრებელი ფართი	237.8 მ²
	საოფისე ფართი	72.2 მ²
	სარდაფის ფართი	127.8მ²
	სადარბაზოს ფართი	43.8 მ²
	საზაფხულო ფართი	20.61 მ²
1.	საცხოვრებელი ბინა	82,1 მ²
2.	საცხოვრებელი ბინა	55,6 მ²
3.	საცხოვრებელი ბინა	100,1 მ²
4.	საოფისე ფართი	72.2 მ²
5.	სარდაფის ფართი	127.8მ²
6.	სადარბაზოს ფართი	43.8 მ²
	საზაფხულო ფართი	20.61 მ²
	სამშენებლო ფართი	574.4 ²
	სამშენებლო მოცულობა	1 895,6 მ³
	ინტენსივობის ფართი კ2	475.9 ²

მრავალსართულიანი საცხოვრებელი სახლი.
ბაგები, წყნეთის გზაკეცილი 37-ში (ბლოკი "ა")

არქიტექტურული ნაწილი

დამკვეთი:

ამხანაგობა "ბაგები, წყნეთის გზატკეცილი 37"




საქართველოს ინდივიდუალური საწარმო მშენეკონომფექტი დაპროექტება და ექსპერტიზა

დირექტორი		რ.მახვილაძე
არ.მთ.არქიტ.		კ. ლაბაძე
დაამუშავა		კ. ლაბაძე
შეამოწმა		

სტად.	ფურც	რაოდ	მაშტაბი
პრ.			1:200

საკადასტრო საზღვარი

ინტენსივობის (კ2) კონტური

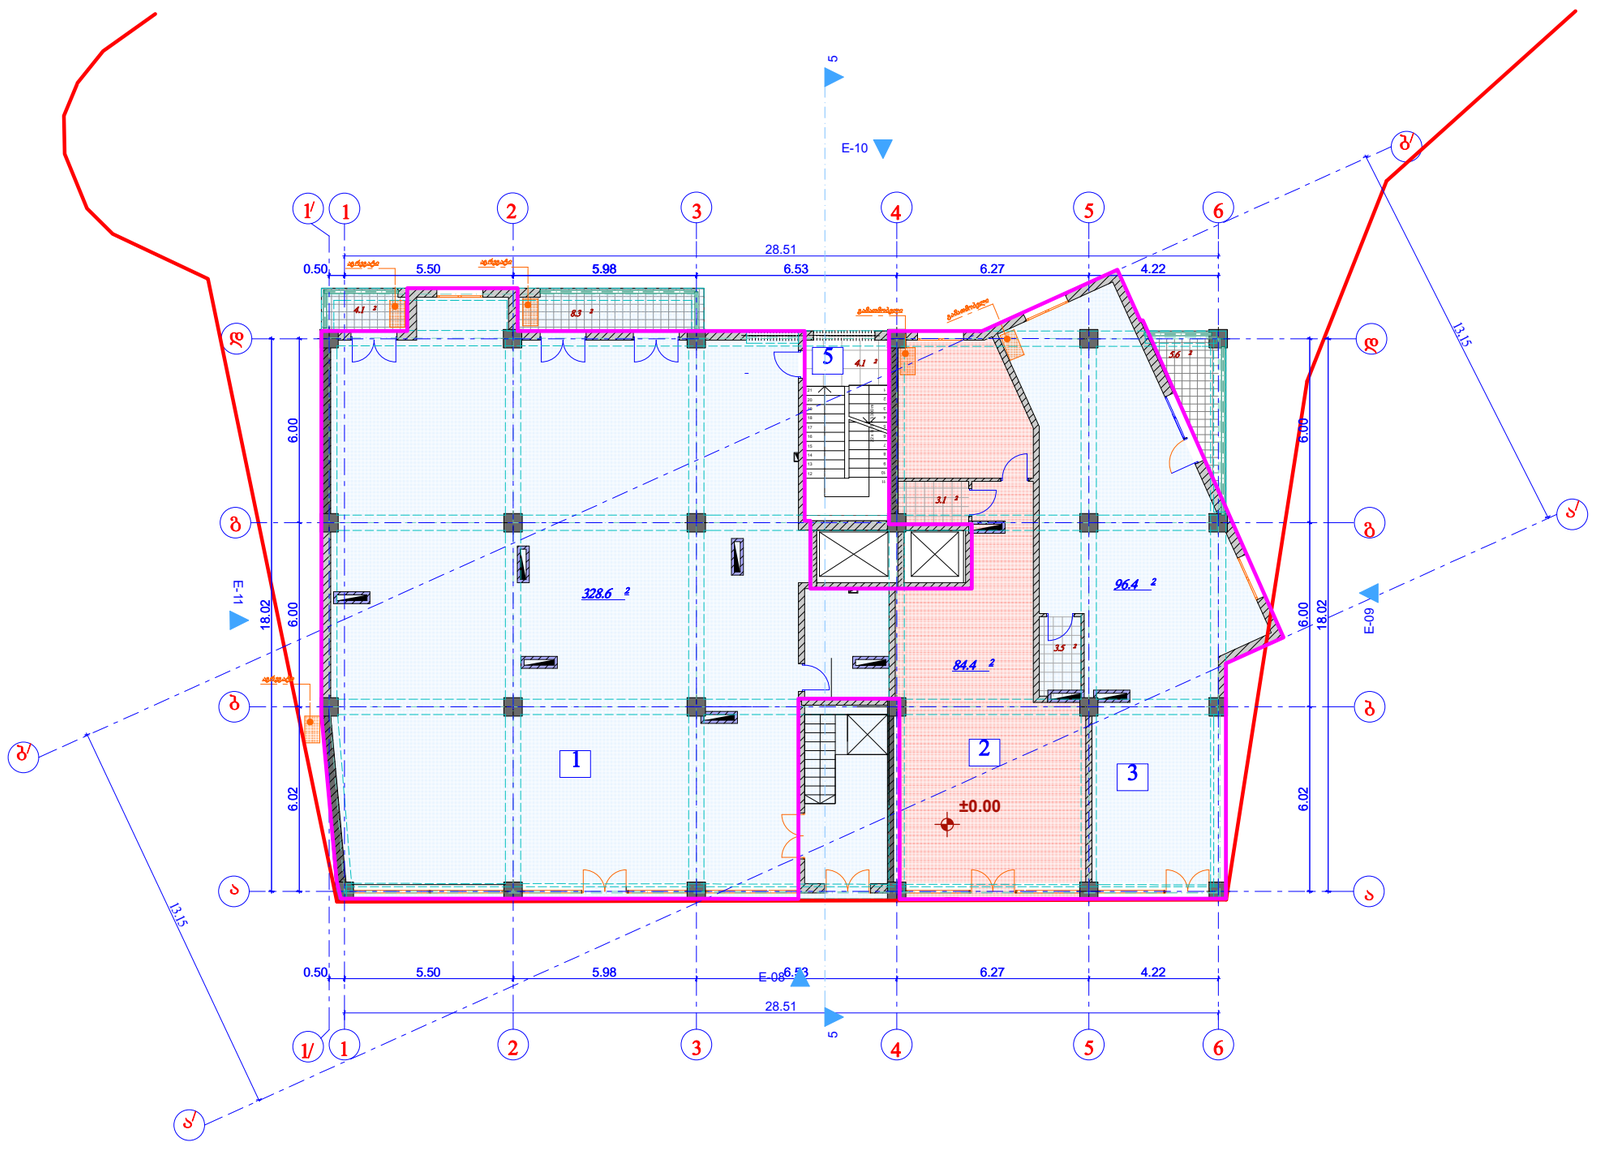

საკადასტრო საზღვარი

ინტენსივობის (კ2) კონტური

გეგმა 0,00 ნიშნულზე მ 1:200

ტექნიკური მაჩვენებლები

	მიწის ნაკვეთის ფართი	2 386 მ²
	საერთო ფართი	531.5 მ²
	მათ შორის	
	სავაჭრო ფართი	509.4 მ²
	სადარბაზოს ფართი	4.1 მ²
	საზაფხულო ფართი	18,0 მ²
1.	სავაჭრო ფართი	328.6 მ²
2.	სავაჭრო ფართი	84.4 მ²
3.	სავაჭრო ფართი	96.4 მ²
4.	სადარბაზოს ფართი	4,1 მ²
	საზაფხულო ფართი	18,0 მ²
	სამშენებლო ფართი	572.2 ²
	სამშენებლო მოცულობა	2 002,8 მ³
	ინტენსივობის ფართი კ2	502.4 ²

მრავალსართულიანი საცხოვრებელი სახლი.
ბაგები, წყნეთის გზაკეცილი 37-ში (ბლოკი "ა")

არქიტექტურული ნაწილი

დამკვეთი:


ამხანაგობა "ბაგები, წყნეთის გზატკეცილი 37"



საქართველოს ინდივიდუალური საწარმო მშენეკონომეფექტი დაპროექტება და ექსპერტიზა

დირექტორი		რ.მახვილაძე
პრ.მთ.არქიტ.		კ. ლაბაძე
დაამუშავა		კ. ლაბაძე
შეამოწმა		

სტად.	ფურც	რაოდ	მაშტაბი
პრ.			1:200

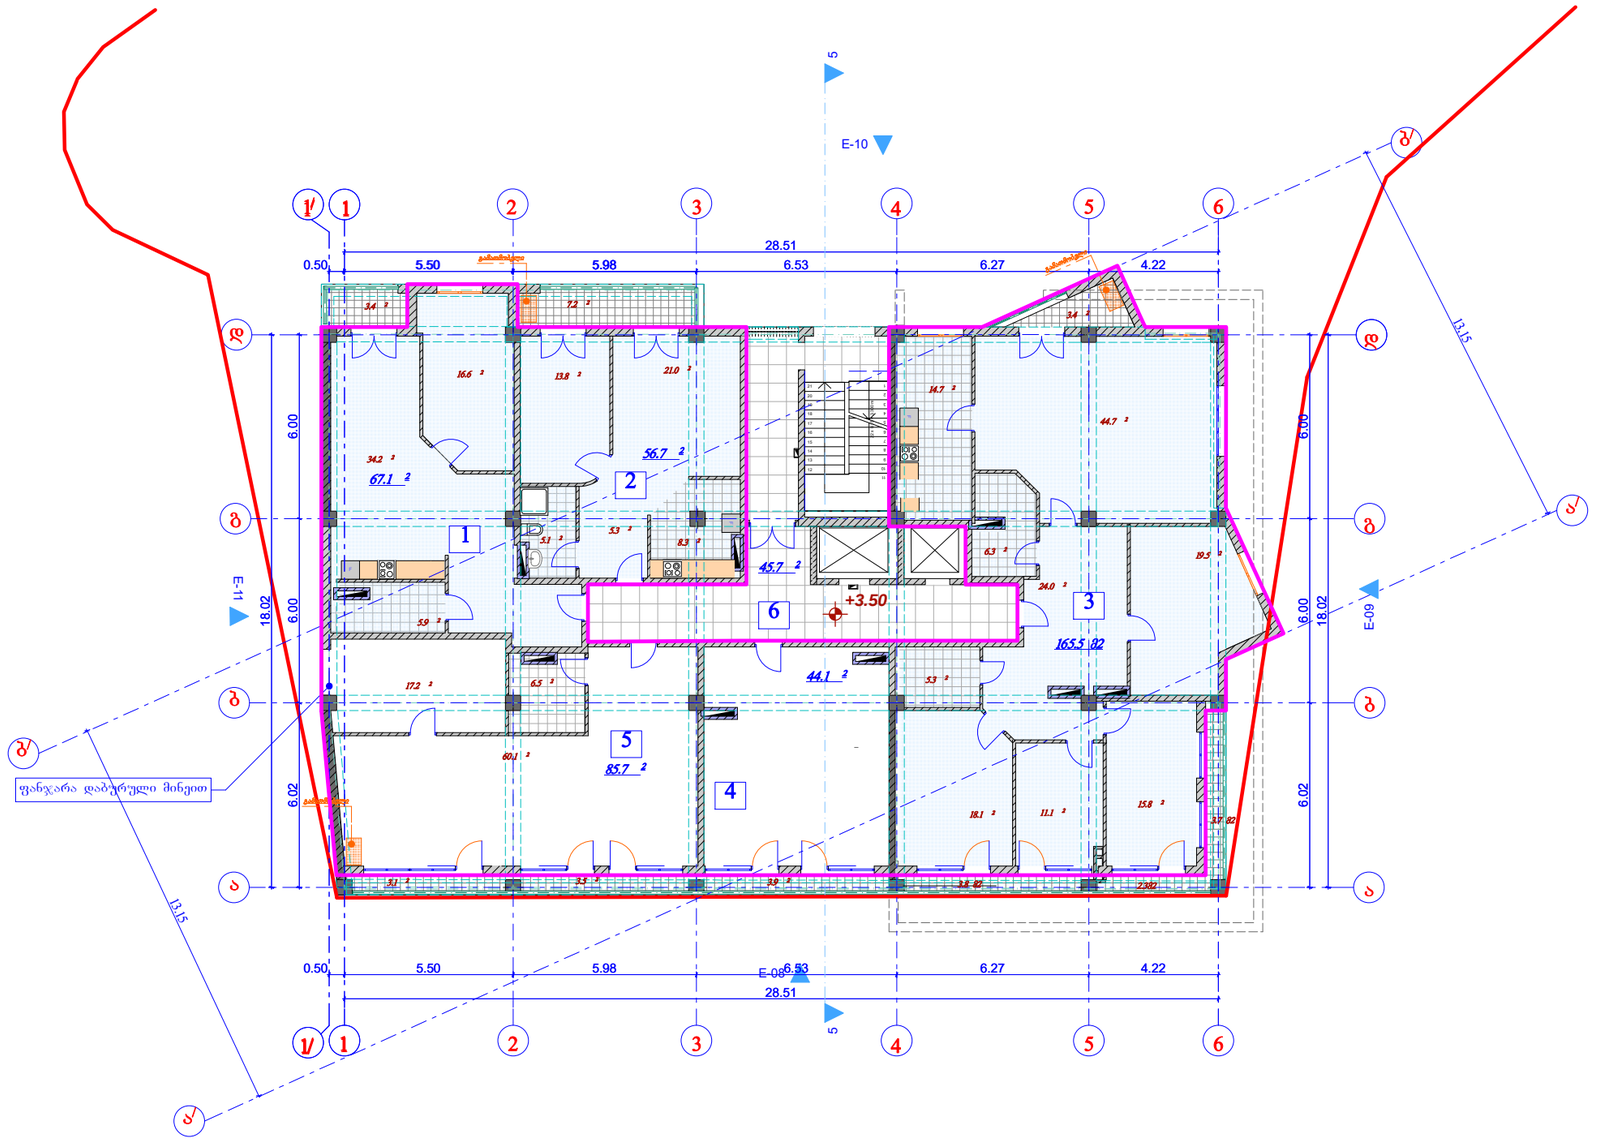

გეგმა
3,50 ნიშნულზე
მ 1:200

ტექნიკური მაჩვენებლები

	მიწის ნაკვეთის ფართი	2 386 მ²
	საერთო ფართი	499.1 მ²
	მათ შორის	
	საცხოვრებელი ფართი	289.3 მ²
	საოფისე ფართი	129.8 მ²
	სადარბაზოს ფართი	45.7მ²
	საზაფხულო ფართი	34.3 მ²
1.	საცხოვრებელი ბინა	67.1 მ²
2.	საცხოვრებელი ბინა	56.7 მ²
3.	საცხოვრებელი ბინა	165.5 მ2
4.	საოფისე ფართი	44.1 ²
5.	საოფისე ფართი	85.7 ²
6.	სადარბაზოს ფართი	45.7მ²
	საზაფხულო ფართი	34.3 მ²
	სამშენებლო ფართი	572.8 ²
	სამშენებლო მოცულობა	1 890,1 მ³
	ინტენსივობის ფართი კ2	467.9 ²

მრავალსართულიანი საცხოვრებელი სახლი.
ბაგები, წყნეთის გზატკეცილი 37-ში (ბლოკი "ა")

არქიტექტურული ნიწილი

დამკვეთი:

ამხანაგობა "ბაგები, წყნეთის გზატკეცილი 37"




საქართველოს ინდივიდუალური საწარმო მშენეკონომეფექტი დაპროექტება და ექსპერტიზა

დირექტორი		რ.მახვილაძე
არმთ.არქიტ.		კ. ლაბაძე
დაამუშავა		კ. ლაბაძე
შეამოწმა		

სტად.	ფურც	რაოდ	მაშტაბი
პრ.			1:200

საკადასტრო საზღვარი


ინტენსივობის (კ2) კონტური

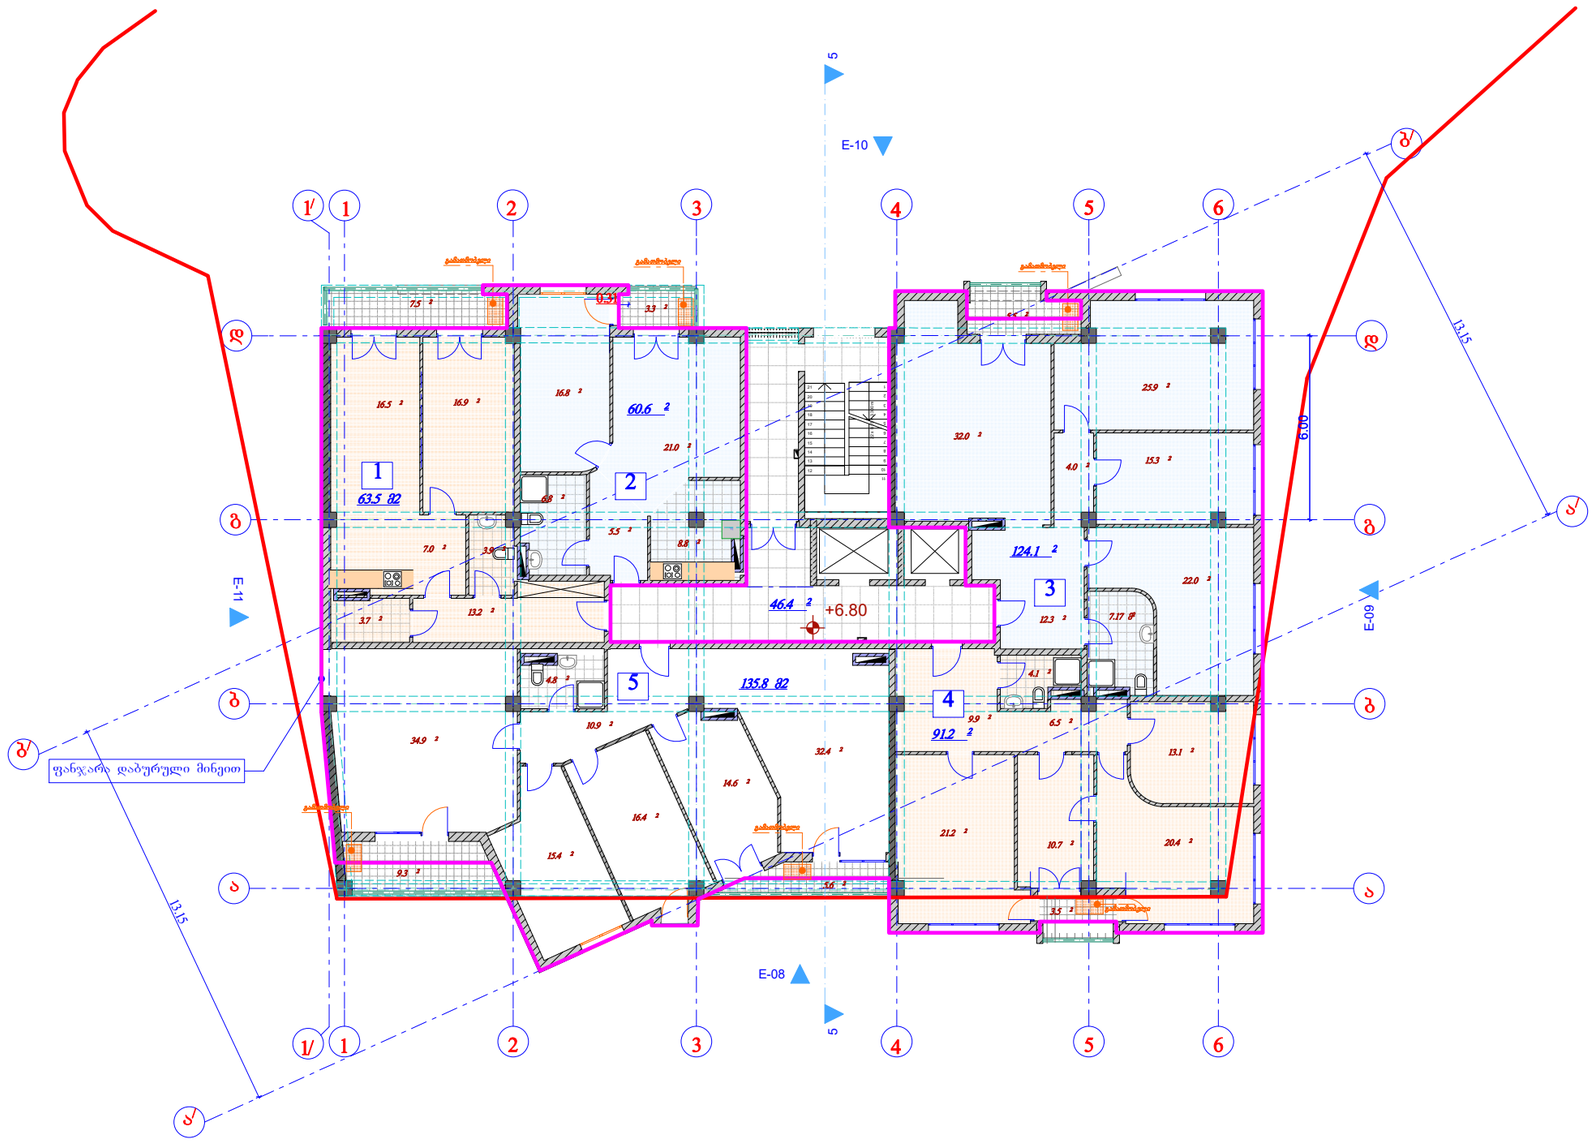

გეგმა
6,80 ნიშნულზე
მ 1:200

ტექნიკური მაჩვენებლები

	მიწის ნაკვეთის ფართი	2 386 მ²
	საერთო ფართი	556.3 მ²
	მათ შორის	
	საცხოვრებელი ფართი	475.2 მ²
	სადარბაზოს ფართი	46.4 მ²
	საზაფხულო ფართი	34,7 მ²
1.	საცხოვრებელი ბინა	102,1 მ²
2.	საცხოვრებელი ბინა	60,6 მ²
3.	საცხოვრებელი ბინა	124,1 მ²
4.	საცხოვრებელი ბინა	91.2 მ²
5.	საცხოვრებელი ბინა	97.2 მ²
6.	სადარბაზოს ფართი	46.4 მ²
	საზაფხულო ფართი	34,7 მ²

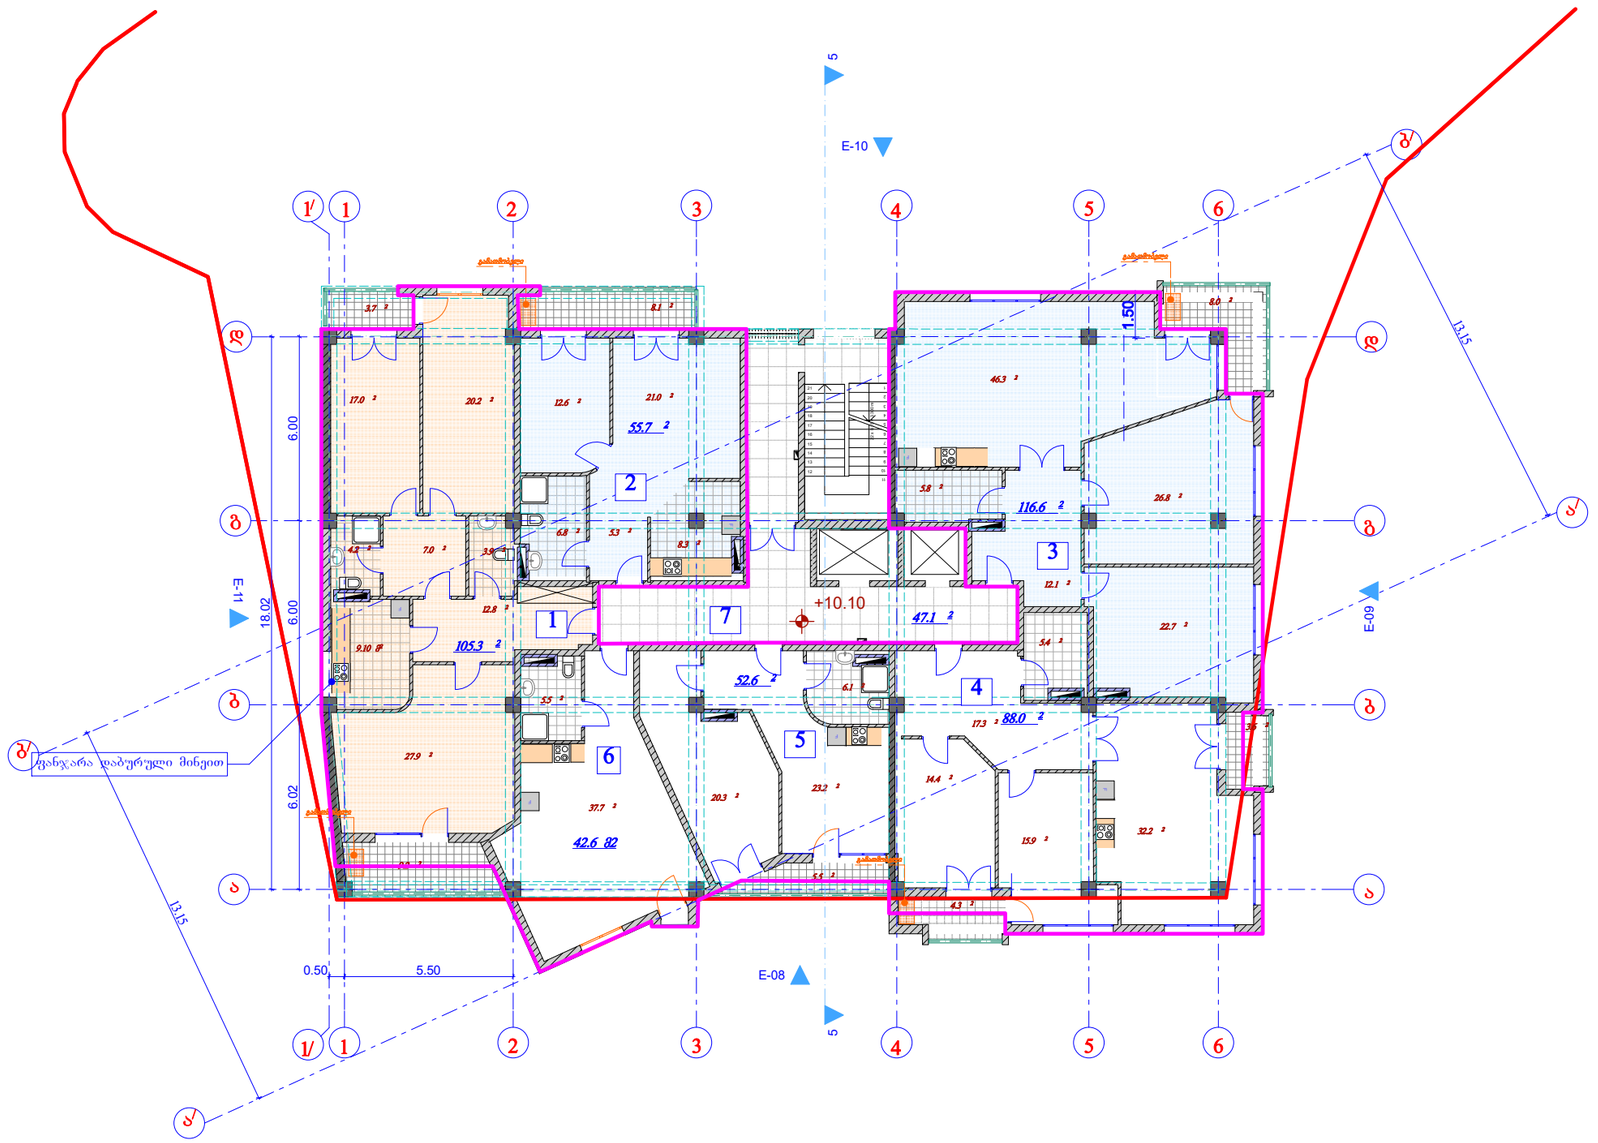

საკადასტრო საზღვარი

ინტენსივობის (კ2) კონტური

გეგმა
10,10 ნიშნულზე
მ 1:200

ტექნიკური მაჩვენებლები

	მიწის ნაკვეთის ფართი	2 386 მ²
	საერთო ფართი	550.3 მ²
	მათ შორის	
	საცხოვრებელი ფართი	460.8 მ²
	სადარბაზოს ფართი	47.1 მ²
	საზაფხულო ფართი	42,4 მ²
1.	საცხოვრებელი ბინა	105.3 მ²
2.	საცხოვრებელი ბინა	55,7 მ²
3.	საცხოვრებელი ბინა	116.6 მ²
4.	საცხოვრებელი ბინა	88.0 მ²
5.	საცხოვრებელი ბინა	52.6 მ²
6.	საცხოვრებელი ბინა	42.6 მ²
	სადარბაზოს ფართი	47.1 მ²
	საზაფხულო ფართი	42,4 მ²
	სამშენებლო ფართი	627.1 ²
	სამშენებლო მოცულობა	2 069,2 მ³
	ინტენსივობის ფართი კ2	522.3 ²

მრავალსართულიანი საცხოვრებელი სახლი.
ბაგები, წყნეთის გზატკეცილი 37-ში (ბლოკი "ა")

არქიტექტურული ნიწილი

დამკვეთი:


ამხანაგობა
"ბაგები, წყნეთის გზატკეცილი 37"



საქართველოს ინდივიდუალური საწარმო
მშენეკონომფექტი დაპროექტება და ექსპერტიზა

დირექტორი		რ.მახვილაძე
არმთ.არქიტ.		კ. ლაბაძე
დაამუშავა		კ. ლაბაძე
შეამოწმა		

სტად.	ფურც	რაოდ	მაშტაბი
პრ.			1:200

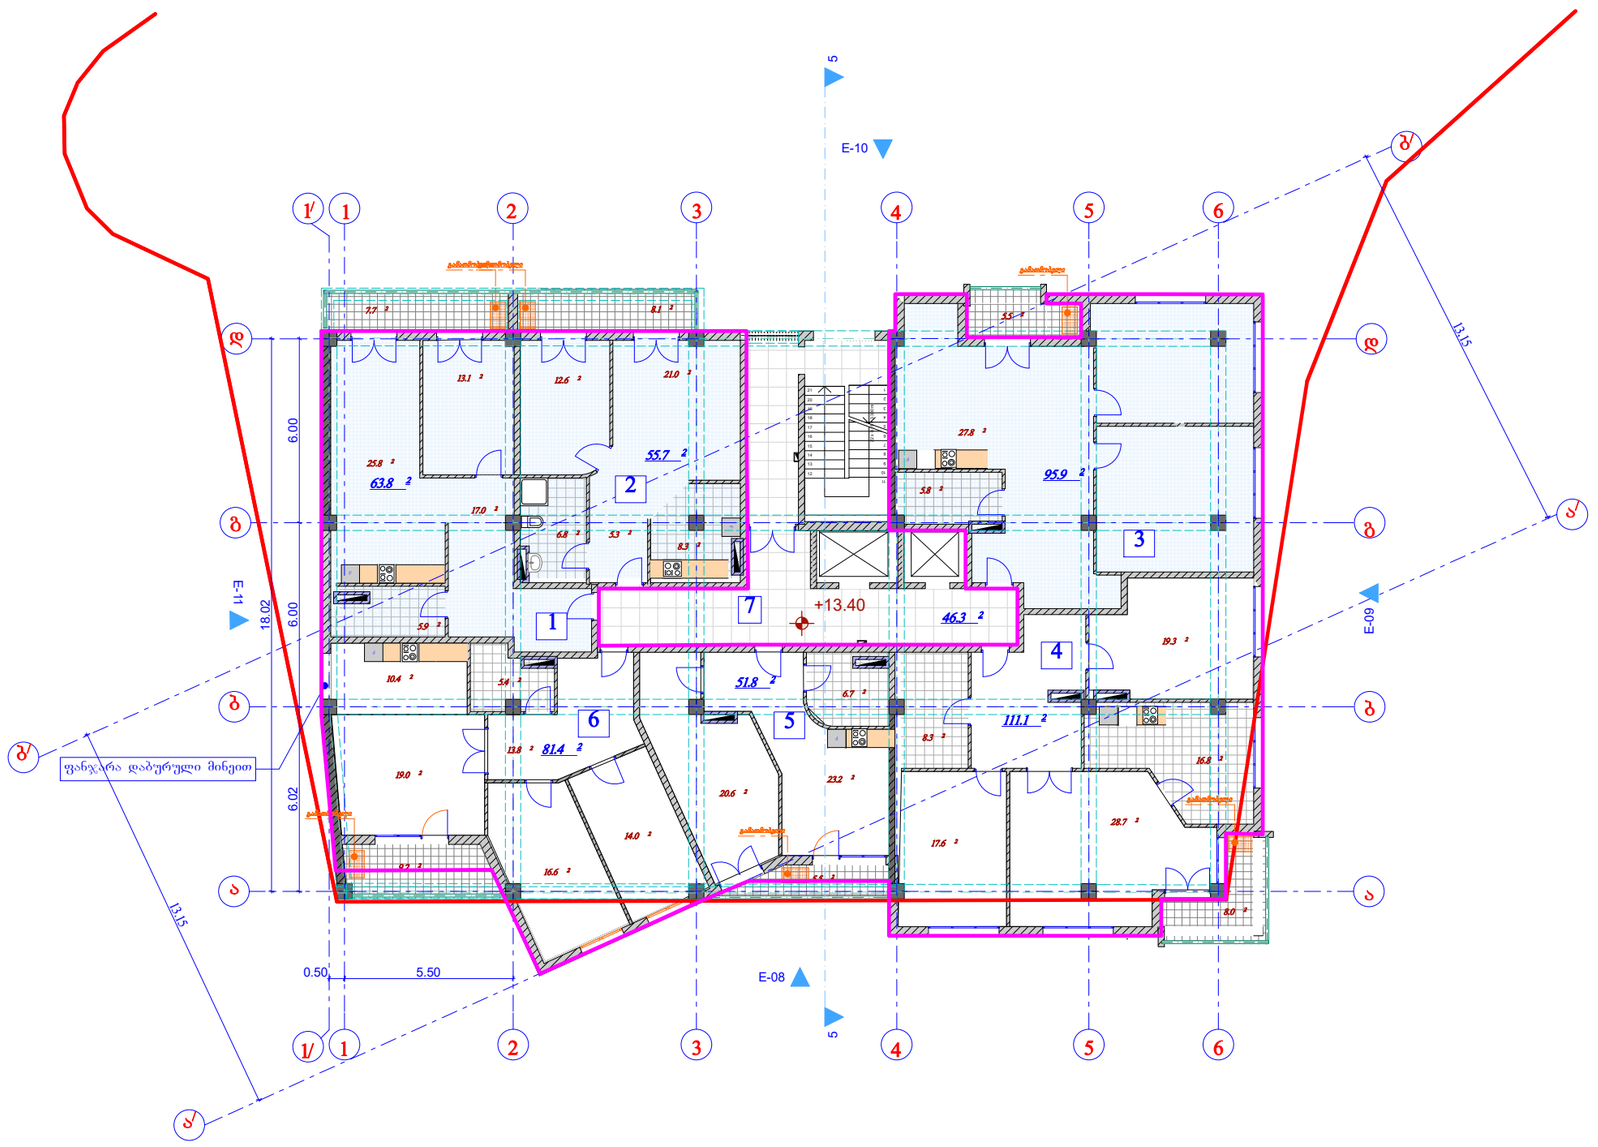

საკადასტრო საზღვარი

ინტენსივობის (კ2) კონტური

გეგმა
13,40 ნიშნულზე
მ 1:200

ტექნიკური მაჩვენებლები

	მიწის ნაკვეთის ფართი	2 386 მ²
	საერთო ფართი	550 მ²
	მათ შორის	
	საცხოვრებელი ფართი	459.7 მ²
	სადარბაზოს ფართი	46.3 მ²
	საზაფხულო ფართი	44.0 მ²
1.	საცხოვრებელი ბინა	63.8 მ²
2.	საცხოვრებელი ბინა	55.7 მ²
3.	საცხოვრებელი ბინა	95.9 მ²
4.	საცხოვრებელი ბინა	111.1 მ²
5.	საცხოვრებელი ბინა	51.8 მ²
6.	საცხოვრებელი ბინა	81.4 მ²
7.	სადარბაზოს ფართი	46.3 მ²
	საზაფხულო ფართი	44.0 მ²
სამშენებლო ფართი		623.6 ²
სამშენებლო მოცულობა		2 057,9 მ³
ინტენსივობის ფართი კ2		515.8 ²

მრავალსართულიანი საცხოვრებელი სახლი.
ბაგები, წყნეთის გზატკეცილი 37-ში (ბლოკი "ა")

არქიტექტურული ნაწილი

დამკვეთი:


ამხანაგობა "ბაგები, წყნეთის გზატკეცილი 37"



საქართველოს ინდივიდუალური საწარმო მშენეკონომეფექტი დაპროექტება და ექსპერტიზა

დირექტორი		რ.მახვილაძე
პრ.მთ.არქიტ.		კ. ლაბაძე
დაამუშავა		კ. ლაბაძე
შეამოწმა		

სტად.	ფურც	რაოდ	მაშტაბი
პრ.			1:200

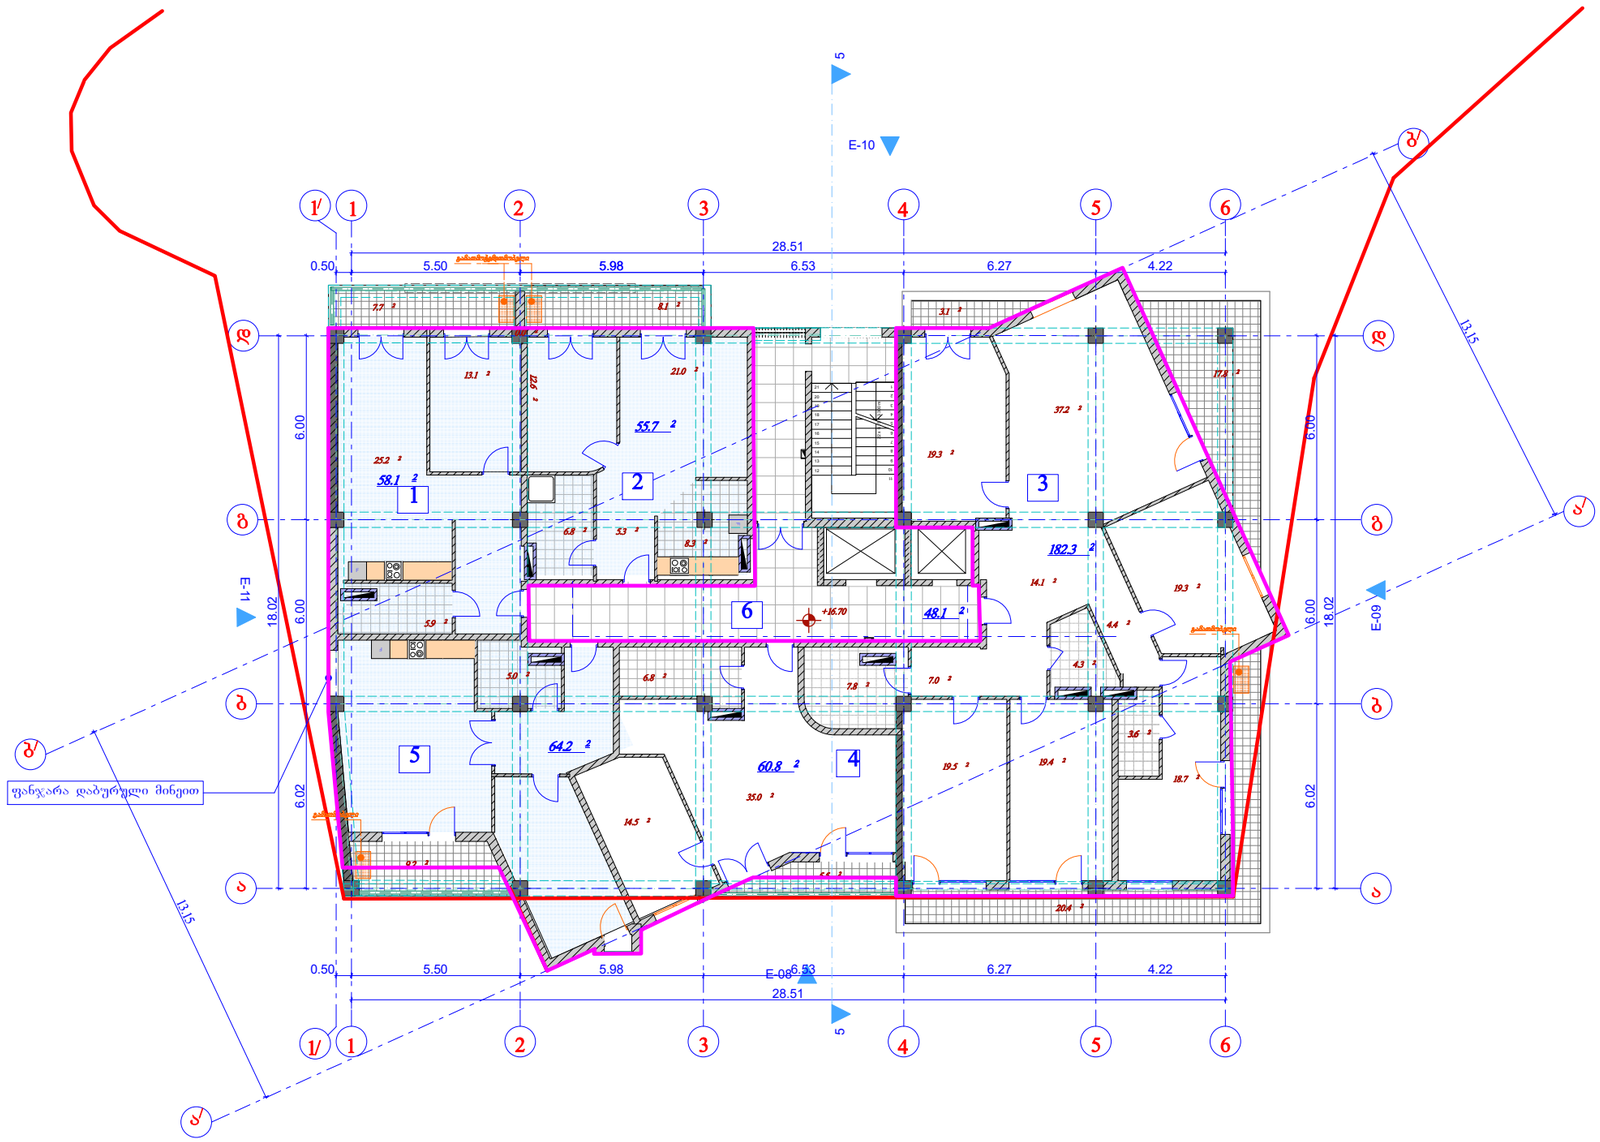

საკადასტრო საზღვარი	
ინტენსივობის (კ2) კონტური	

გეგმა
16,70 ნიშნულზე
მ 1:200

ტექნიკური მაჩვენებლები

	მიწის ნაკვეთის ფართი	2 386 მ²
	საერთო ფართი	541 მ²
	მათ შორის	
	საცხოვრებელი ფართი	421.1 მ²
	სადარბაზოს ფართი	48.1 მ²
	საზაფხულო ფართი	71.8 მ²
1.	საცხოვრებელი ბინა	58.1 მ²
2.	საცხოვრებელი ბინა	55,7 მ²
3.	საცხოვრებელი ბინა	182.3 მ²
4.	საცხოვრებელი ბინა	60.8 მ²
5.	საცხოვრებელი ბინა	64.2 მ²
6.	სადარბაზოს ფართი	48.1 მ²
	საზაფხულო ფართი	71.8 მ²
	სამშენებლო ფართი	623.9 ²
	სამშენებლო მოცულობა	2 059,0 მ³
	ინტენსივობის ფართი კ2	476.4 ²

მრავალსართულიანი საცხოვრებელი სახლი.
ბაგები, წყნეთის გზატკეცილი 37-ში (ბლოკი "ა")

არქიტექტურული ნაწილი

დამკვეთი:


ამხანაგობა "ბაგები, წყნეთის გზატკეცილი 37"



საქართველოს ინდივიდუალური საწარმო მშენეკონომეფექტი დაპროექტება და ექსპერტიზა

დირექტორი		რ.მახვილაძე
პრ.მთ.არქიტ.		კ. ლაბაძე
დაამუშავა		კ. ლაბაძე
შეამოწმა		

სტად.	ფურც	რაოდ	მაშტაბი
პრ.			1:200

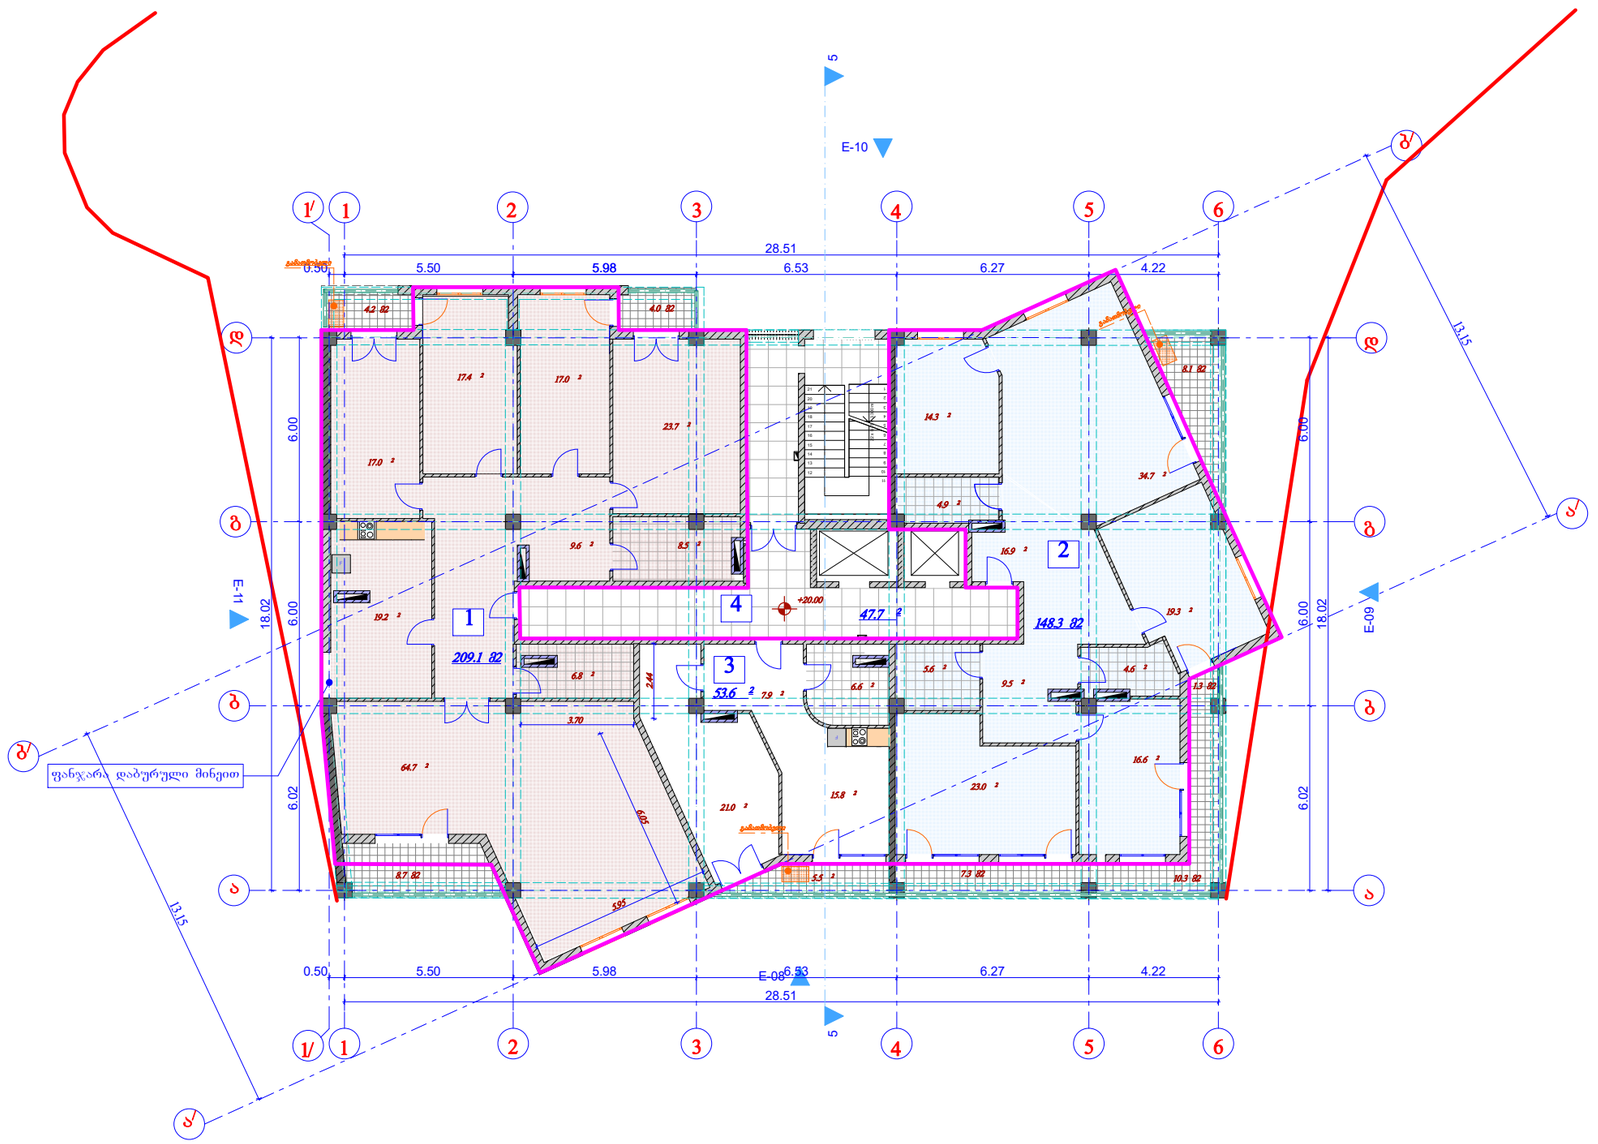

საკადასტრო საზღვარი

ინტენსივობის (კ2) კონტური

გეგმა
20,00 ნიშნულზე
მ 1:200

ტექნიკური მაჩვენებლები

	მიწის ნაკვეთის ფართი	2 386 მ²
	საერთო ფართი	508.1 მ²
	მათ შორის	
	საცხოვრებელი ფართი	411.0 მ²
	სადარბაზოს ფართი	47,7 მ²
	საზაფხულო ფართი	49.4 მ²
1.	საცხოვრებელი ბინა	209.1 მ²
2.	საცხოვრებელი ბინა	148.3 მ²
3.	საცხოვრებელი ბინა	53.6 მ²
4.	სადარბაზოს ფართი	47,7 მ²
	საზაფხულო ფართი	49.4 მ²
	სამშენებლო ფართი	579.8 მ²
	სამშენებლო მოცულობა	1 913,4 მ³
	ინტენსივობის ფართი კ2	461.8 მ²

მრავალსართულიანი საცხოვრებელი სახლი.
ბაგები, წყნეთის გზატკეცილი 37-ში (ბლოკი "ა")

არქიტექტურული ნაწილი

დამკვეთი:


ამხანაგობა "ბაგები, წყნეთის გზატკეცილი 37"



საქართველოს ინდივიდუალური საწარმო მშენეკონომეფექტი დაპროექტება და ექსპერტიზა

დირექტორი		რ.მახვილაძე
არ.მთ.არქიტ.		კ. ლაბაძე
დაამუშავა		კ. ლაბაძე
შეამოწმა		

სტად.	ფურც	რაოდ	მაშტაბი
პრ.			1:200

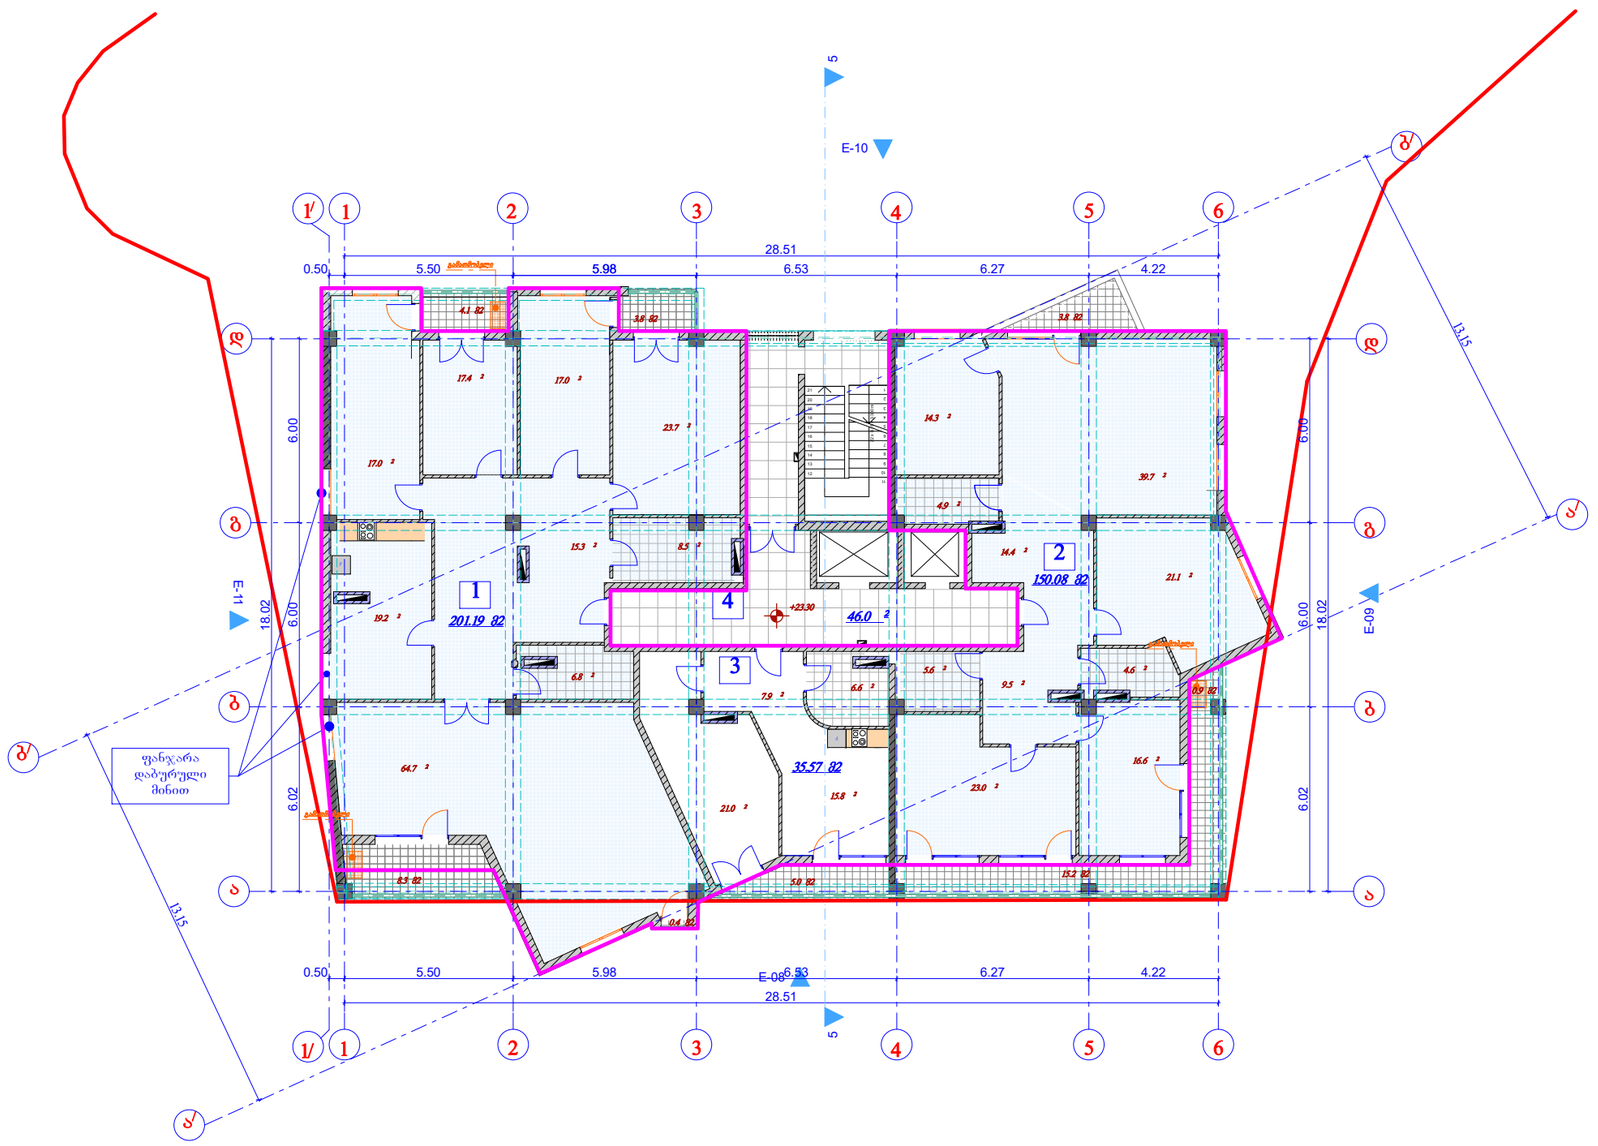

გეგმა 23,30 ნიშნულზე მ 1:200

ტექნიკური მაჩვენებლები

	მიწის ნაკვეთის ფართი	2 386 მ²	
	საერთო ფართი	477.19 მ²	
	მათ შორის		
	საცხოვრებელი ფართი	388.69 მ²	38(
	სადარბაზოს ფართი	46,0 მ²	
	საზაფხულო ფართი	41.5 მ²	41.
1.	საცხოვრებელი ბინა	201.19 მ²	20
2.	საცხოვრებელი ბინა	152.93 მ²	15(
3.	საცხოვრებელი ბინა	35.57 მ²	35
4.	სადარბაზოს ფართი	46,0 მ²	
	საზაფხულო ფართი	41.50 მ²	
	სამშენებლო ფართი	580.5 მ²	
	სამშენებლო მოცულობა	1 915,5 მ³	
	ინტენსივობის ფართი კ2	469.1 მ²	

მრავალსართულიანი საცხოვრებელი სახლი.
ბაგები, წყნეთის გზატკეცილი 37-ში (ბლოკი "ა")

არქიტექტურული ნაწილი

დამკვეთი:

ამხანაგობა "ბაგები, წყნეთის გზატკეცილი 37"




საქართველოს ინდივიდუალური საწარმო მშენეკონომეფექტი დაპროექტება და ექსპერტიზა

დირექტორი		რ.მახვილაძე
პრ.მთ.არქიტ.		კ. ლაბაძე
დაამუშავა		კ. ლაბაძე
შეამოწმა		

სტად.	ფურც	რაოდ	მაშტაბი
პრ.			1:200

საკადასტრო საზღვარი

ინტენსივობის (კ2) კონტური

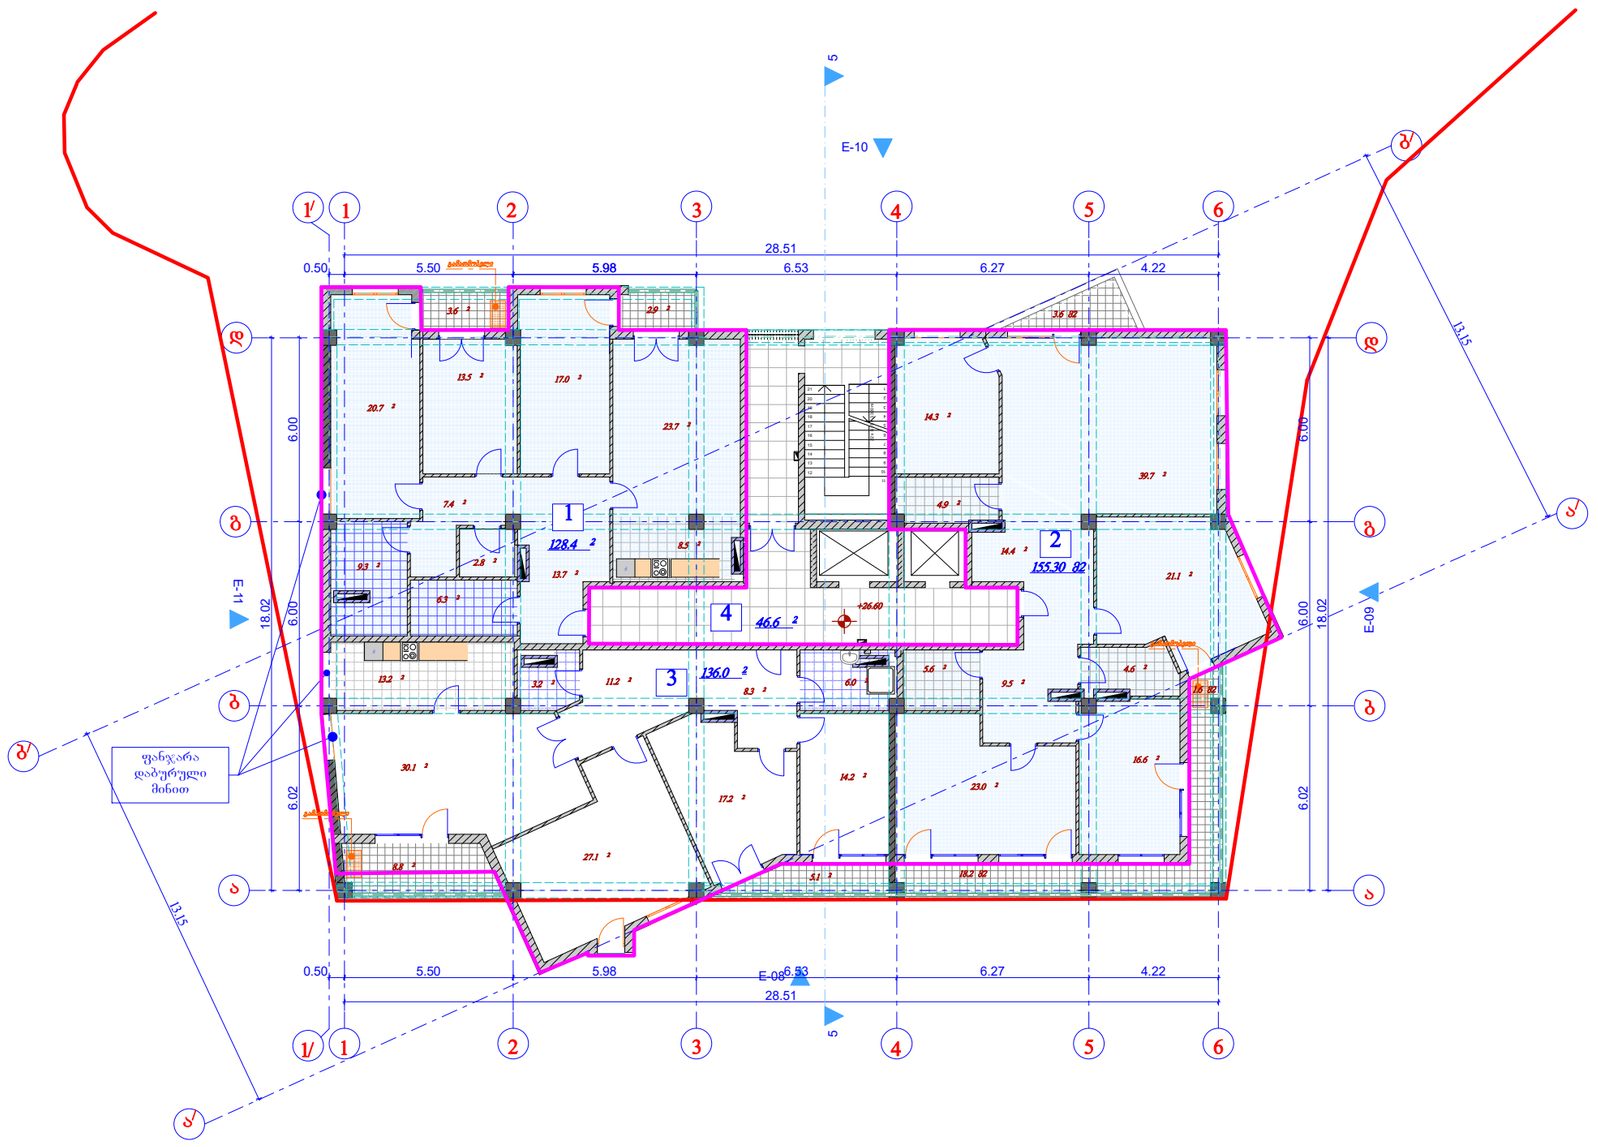

საკადასტრო საზღვარი

ინტენსივობის (კ2) კონტური

გეგმა 26,60 ნიშნულზე მ 1:200

ტექნიკური მაჩვენებლები

	მიწის ნაკვეთის ფართი	2 386 მ²
	საერთო ფართი	510.1 მ2
	მათ შორის	
	საცხოვრებელი ფართი	419.7 მ²
	სადარბაზოს ფართი	46.6 მ²
	საზაფხულო ფართი	43.8 მ²
1.	საცხოვრებელი ბინა	128.4 მ²
2.	საცხოვრებელი ბინა	155.3 მ²
3.	საცხოვრებელი ბინა	136.0 მ²
4.	სადარბაზოს ფართი	43.8 მ²
	საზაფხულო ფართი	40.7 მ²
	სამშენებლო ფართი	580.4 მ²
	სამშენებლო მოცულობა	1 915,4 მ³
	ინტენსივობის ფართი კ2	468.6 მ²

მრავალსართულიანი საცხოვრებელი სახლი.
ბაგები, წყნეთის გზატკეცილი 37-ში (ბლოკი "ა")

არქიტექტურული ნაწილი

დამკვეთი:


ამხანაგობა "ბაგები, წყნეთის გზატკეცილი 37"



საქართველოს ინდივიდუალური საწარმო მშენეკონომფექტი დაპროექტება და ექსპერტიზა

დირექტორი		რ.მახვილაძე
არ.მთ.არქიტ.		კ. ლაბაძე
დაამუშავა		კ. ლაბაძე
შეამოწმა		

სტად.	ფურც	რაოდ	მ'შტაბი
პრ.			1:200

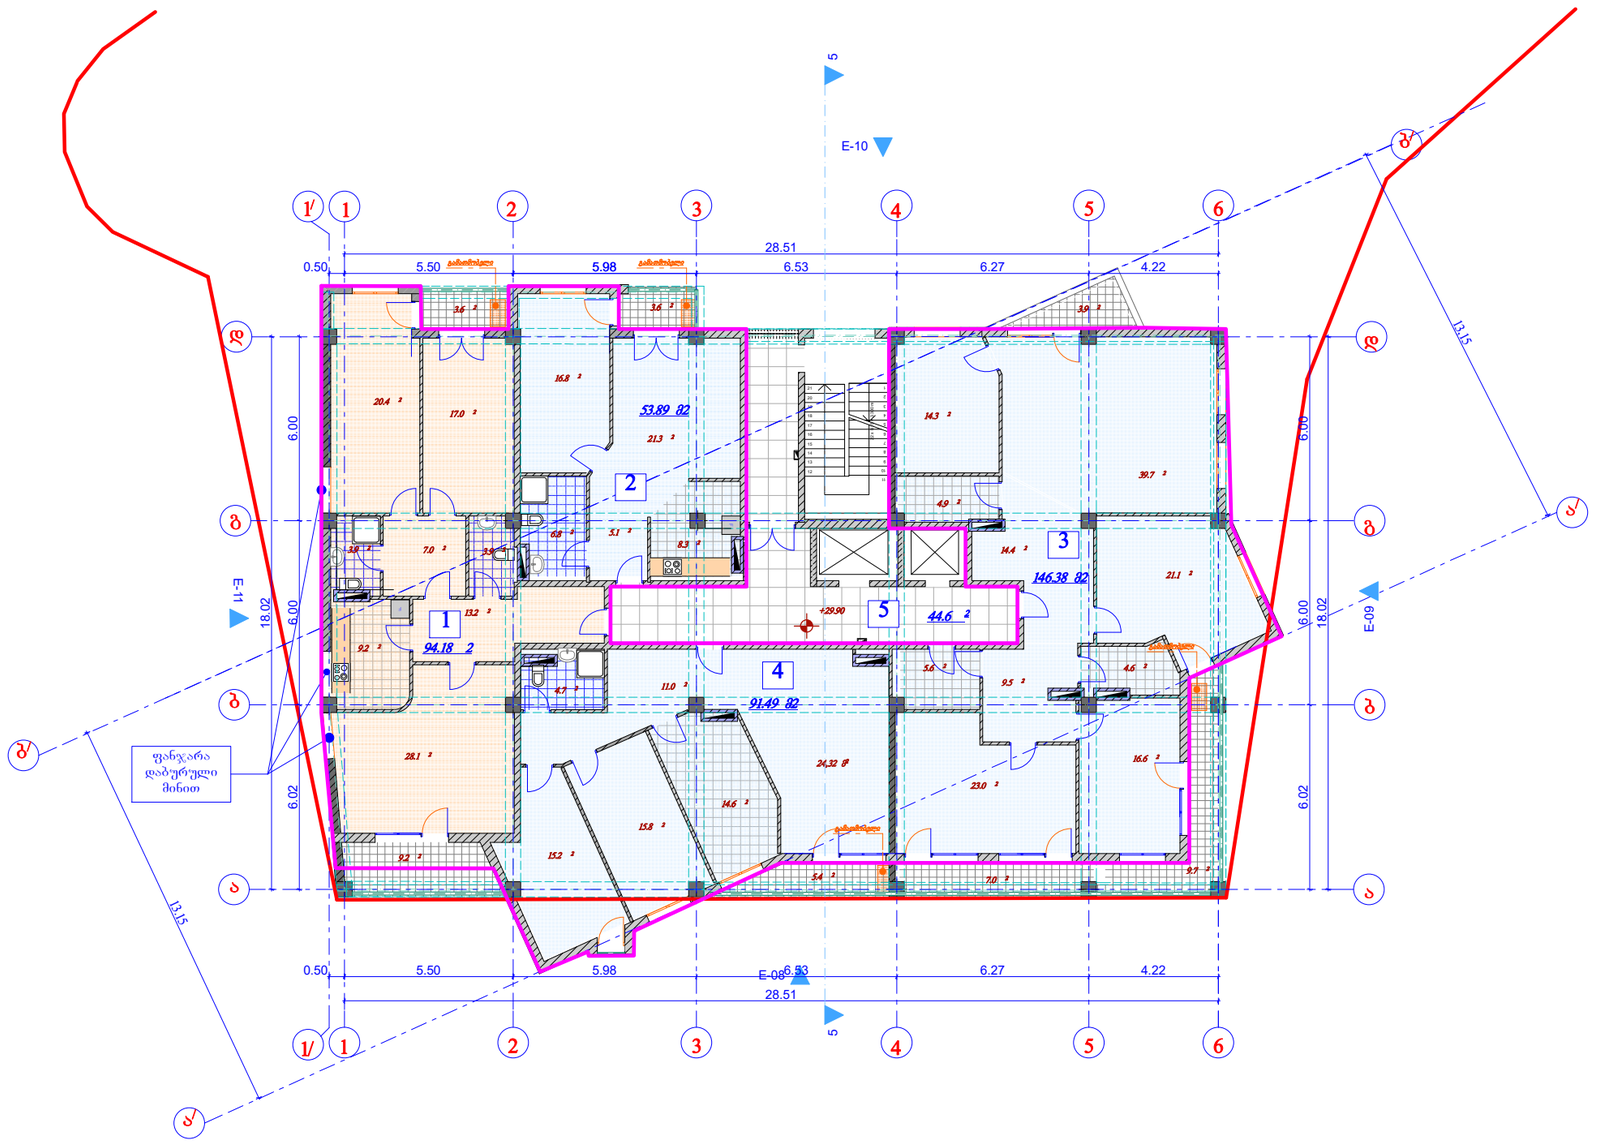

საკადასტრო საზღვარი

ინტენსივობის (კ2) კონტური

422.0 მ²

გეგმა
29,90 ნიშნულზე
მ 1:200

ტექნიკური მაჩვენებლები

	მიწის ნაკვეთის ფართი	2 386 მ²
	საერთო ფართი	472.94 მ²
	მათ შორის	
	საცხოვრებელი ფართი	385.94 მ²
	სადარბაზოს ფართი	44.6 მ²
	საზაფხულო ფართი	42.4 მ²
1.	საცხოვრებელი ბინა	94.18 მ²
2.	საცხოვრებელი ბინა	53.89 მ²
3.	საცხოვრებელი ბინა	146.38 მ²
4.	საცხოვრებელი ბინა	91.49 მ²
5.	სადარბაზოს ფართი	44.6 მ²
	საზაფხულო ფართი	42.4 მ²
	სამშენებლო ფართი	579.8 მ²
	სამშენებლო მოცულობა	1 913,2 მ³
	ინტენსივობის ფართი კ2	470.0 მ²

მრავალსართულიანი საცხოვრებელი სახლი.
ბაგები, წყნეთის გზატკეცილი 37-ში (ბლოკი "ა")

არქიტექტურული ნაწილი

დამკვეთი:


ამხანაგობა "ბაგები, წყნეთის გზატკეცილი 37"



საქართველოს ინდივიდუალური საწარმო მშენეკონომფექტი დაპროექტება და ექსპერტიზა

დირექტორი		რ.მახვილაძე
არ.მთ.არქიტ.		კ. ლაბაძე
დაამუშავა		კ. ლაბაძე
შეამოწმა		

სტად.	ფურც	რაოდ	მ-ბი
პრ.			1:200

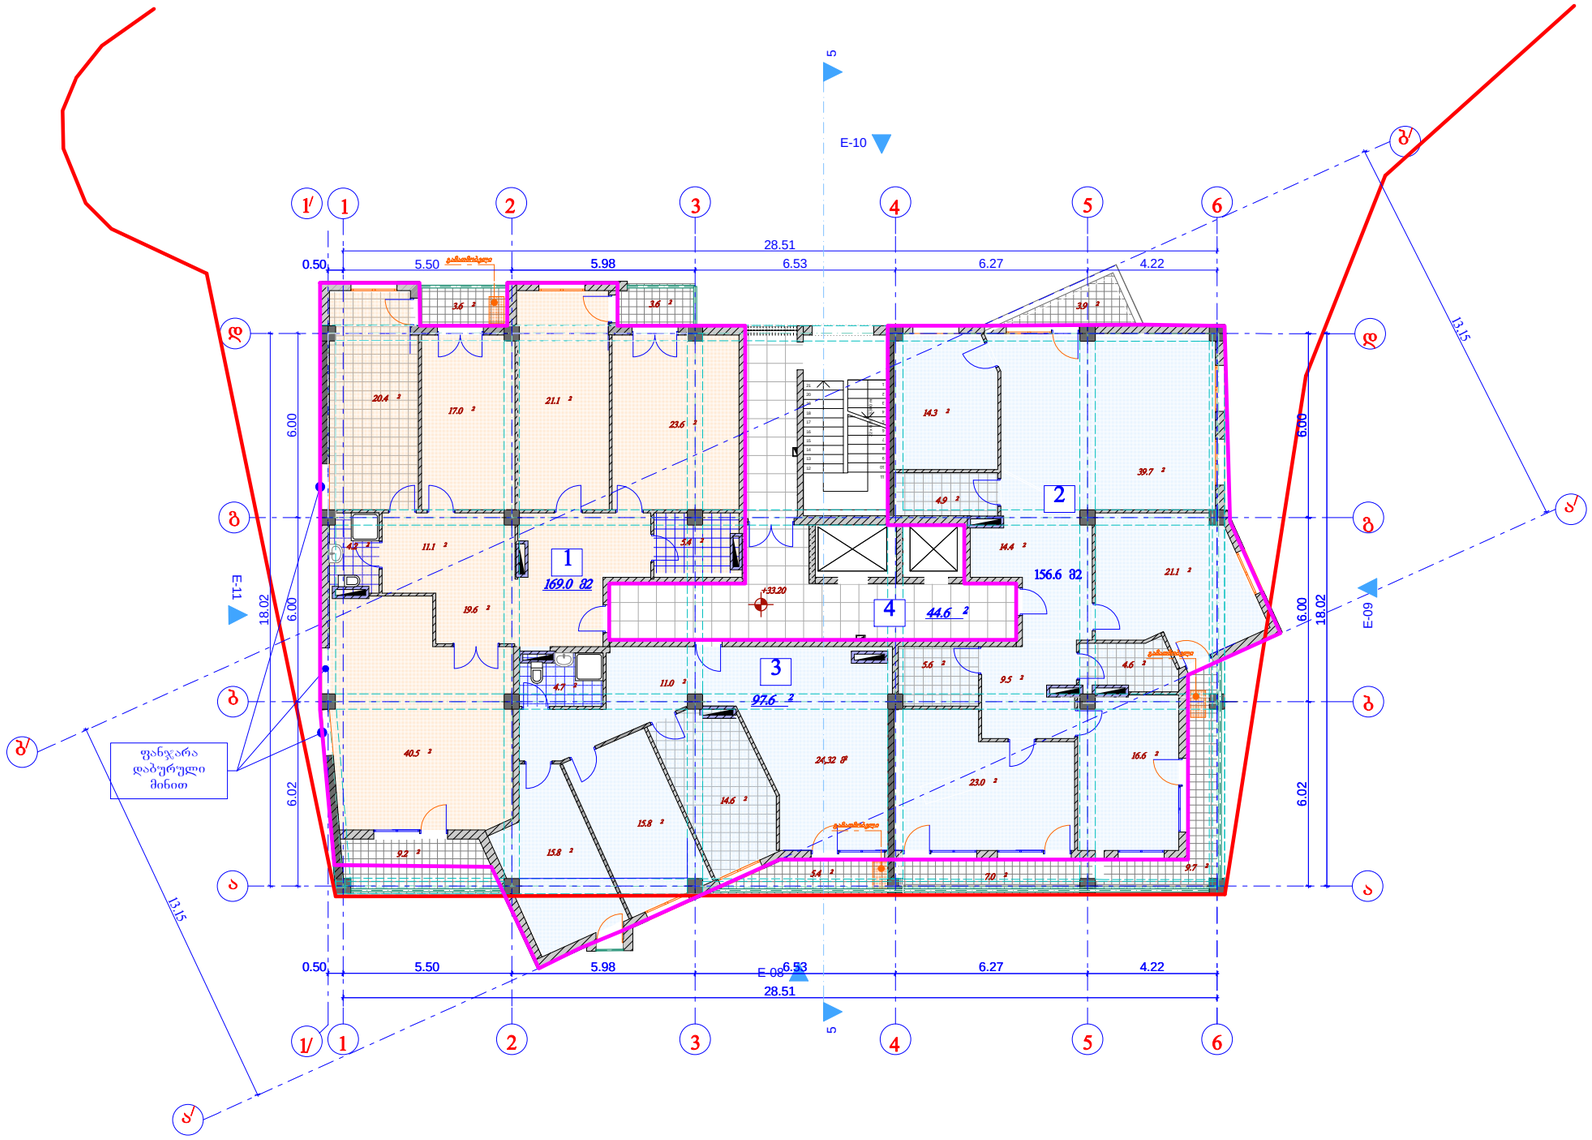

საკადასტრო საზღვარი

ინტენსივობის (კ2) კონტური

გეგმა 33,20 ნიშნულზე მ 1:200

ტექნიკური მაჩვენებლები

	მიწის ნაკვეთის ფართი	2 386 მ²
	საერთო ფართი	511.5 მ²
	მათ შორის	
	საცხოვრებელი ფართი	423.2 მ²
	სადარბაზოს ფართი	44.6 მ²
	საზაფხულო ფართი	43.7 მ²
1.	საცხოვრებელი ბინა	169.0 მ²
2.	საცხოვრებელი ბინა	156.6 მ²
3.	საცხოვრებელი ბინა	97.6 მ²
4.	სადარბაზოს ფართი	44.6 მ²
	საზაფხულო ფართი	43.7 მ²
	სამშენებლო ფართი	579.8 მ²
	სამშენებლო მოცულობა	1 920,1 მ³
	ინტენსივობის ფართი კ2	469.2 მ²

მრავალსართულიანი საცხოვრებელი სახლი.
ბაგები, წყნეთის გზაკეცილი 37-ში (ბლოკი "ა")

არქიტექტურული ნაწილი

დამკვეთი:


ამხანაგობა "ბაგები, წყნეთის გზატკეცილი 37"



საქართველოს ინდივიდუალური საწარმო მშენეკონომეფექტი დაპროექტება და ექსპერტიზა

დირექტორი		რ.მახვილაძე
არ.მთ.არქიტ.		კ. ლაბაძე
დაამუშავა		კ. ლაბაძე
შეამოწმა		

სტად.	ფურც	რაოდ	მაშტაბი
პრ.			1:200

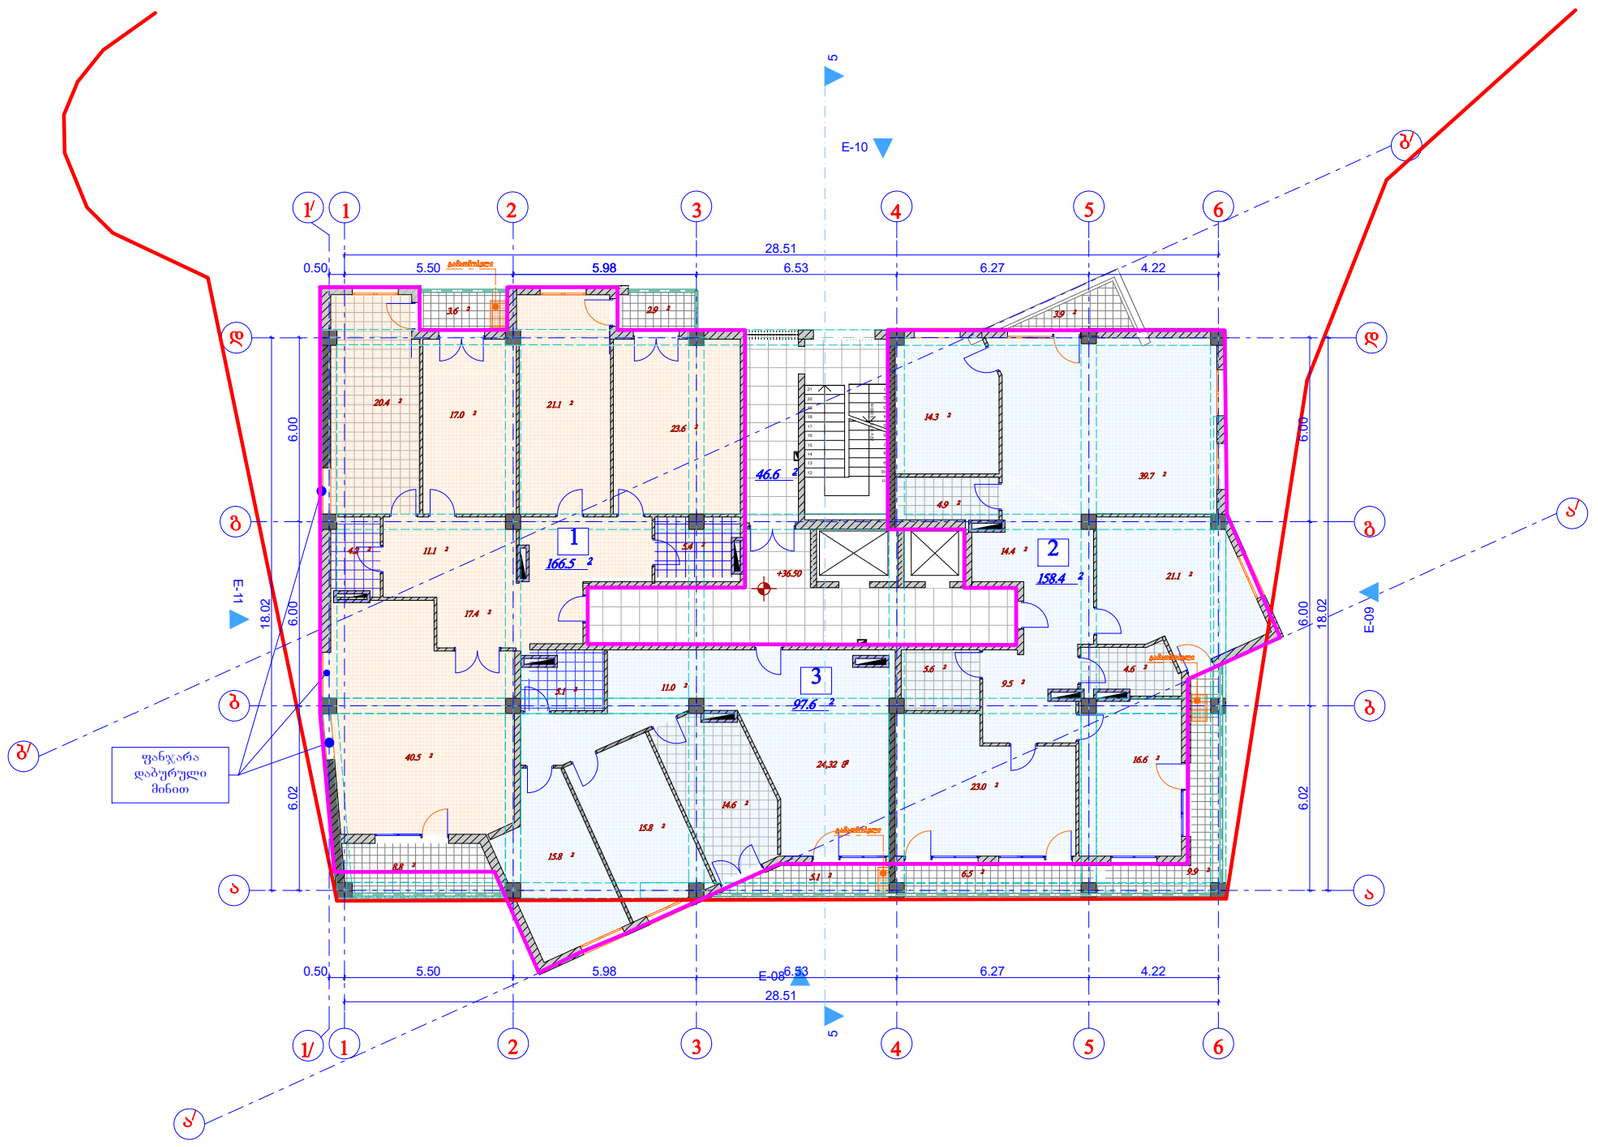

— საკადასტრო საზღვარი

— ინტენსივობის (კ2) კონტური

გეგმა
36,50 ნიშნულზე
მ 1:200

ტექნიკური მაჩვენებლები

	მიწის ნაკვეთის ფართი	2 386 მ²	
	საერთო ფართი	478.25 ²	
	მათ შორის		
	საცხოვრებელი ფართი	390.95 მ²	422.
	სადარბაზოს ფართი	46.6 ²	
	საზაფხულო ფართი	40.7 ²	
1.	საცხოვრებელი ბინა	155.97 ²	31.5
2.	საცხოვრებელი ბინა	147.89 ²	10.
3.	საცხოვრებელი ბინა	87.09 ²	
4.	სადარბაზოს ფართი	46.6 ²	
	საზაფხულო ფართი	40.7 ²	
	სამშენებლო ფართი	580.4 ²	
	სამშენებლო მოცულობა	1 470,0 მ³	
	ინტენსივობის ფართი კ2	467.5 ²	

მრავალსართულიანი საცხოვრებელი სახლი.
ბაგები, წყნეთის გზაკეცილი 37-ში (ბლოკი "ა")

არქიტექტურული ნაწილი

დამკვეთი:


ამხანაგობა "ბაგები, წყნეთის გზატკეცილი 37"



საქართველოს ინდივიდუალური საწარმო მშენეკონომეფექტი დაპროექტება და ექსპერტიზა

დირექტორი		რ.მახვილაძე
არ.მთ.არქიტ.		კ. ლაბაძე
დაამუშავა		კ. ლაბაძე
შეამოწმა		

სტად.	ფურც	რაოდ	მაშტაბი
პრ.			1:200

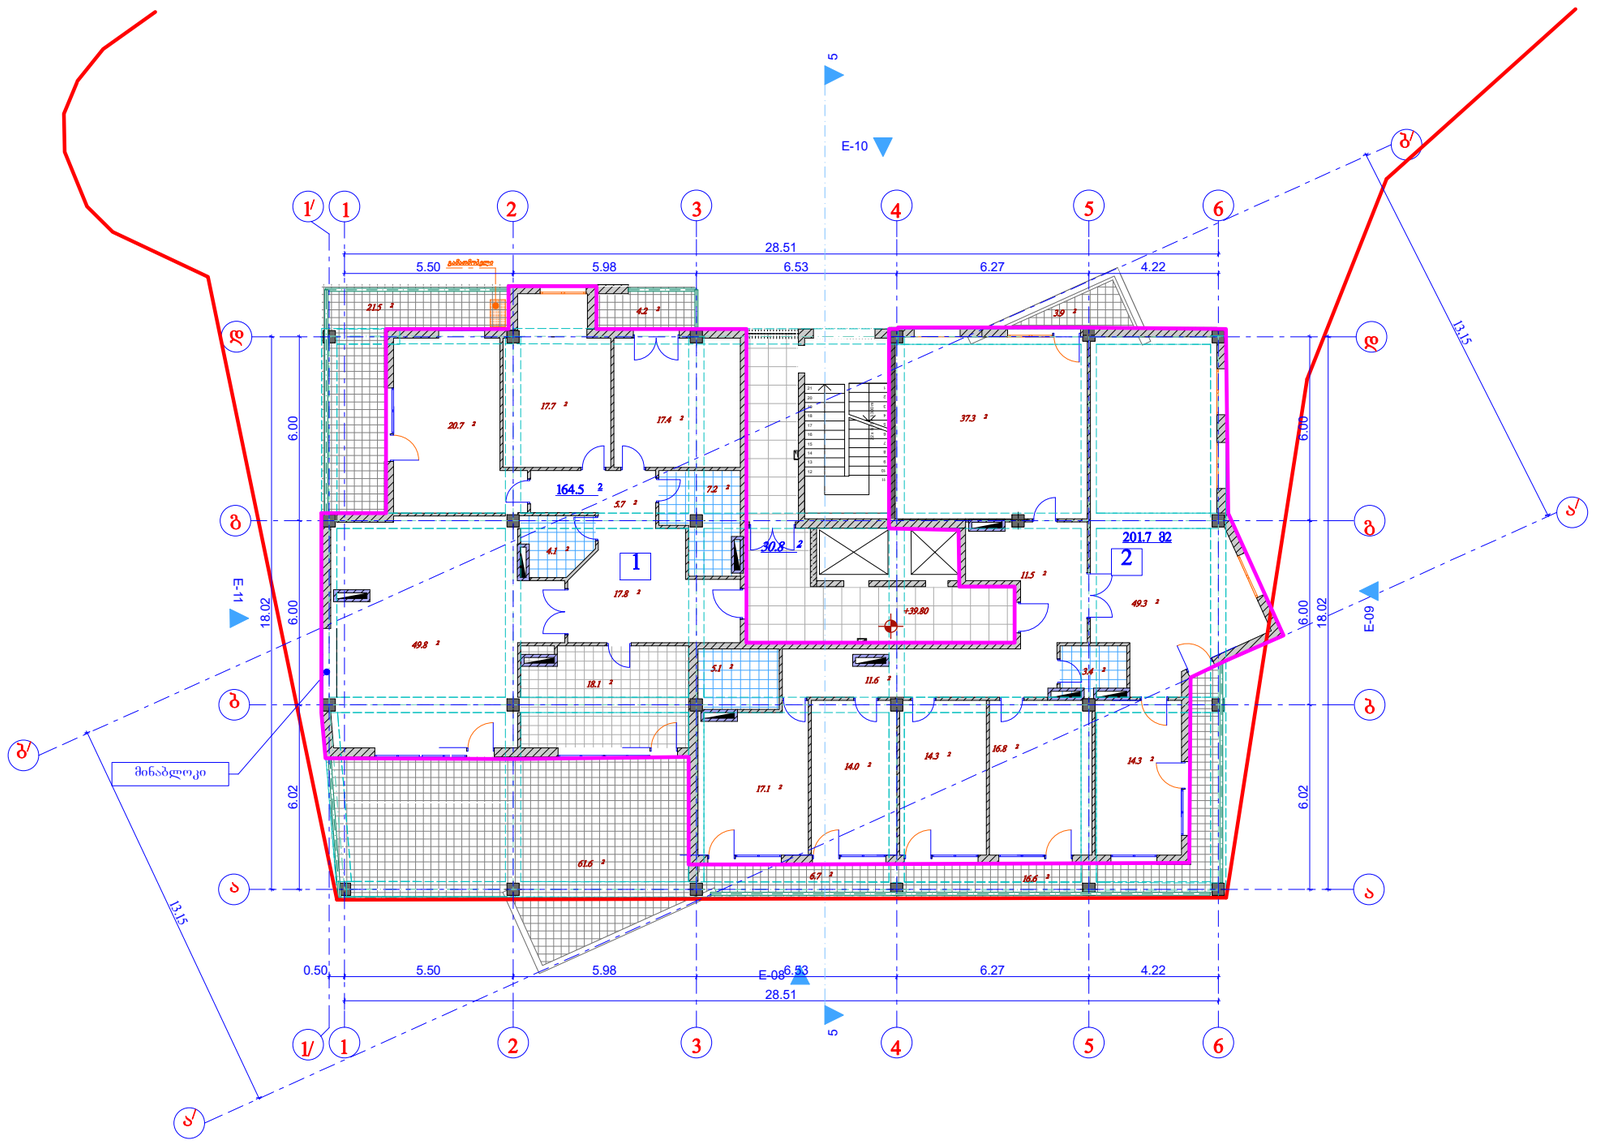

საკადასტრო საზღვარი

ინტენსივობის (კ2) კონტური

გეგმა
39,80 ნიშნულზე
მ 1:200

ტექნიკური მაჩვენებლები

	მიწის ნაკვეთის ფართი	2 386 მ²
	საერთო ფართი	511.50 მ²
	მათ შორის	
	საცხოვრებელი ფართი	366.2 მ²
	სადარბაზოს ფართი	30.8 მ²
	საზაფხულო ფართი	114.5 მ²
1.	საცხოვრებელი ბინა	164,5 ²
2.	საცხოვრებელი ფართი	201.7 მ²
3.	სადარბაზოს ფართი	30.8 მ²
	საზაფხულო ფართი	114.5 მ²
	სამშენებლო ფართი	
	სამშენებლო მოცულობა	965,4 მ³
	ინტენსივობის ფართი კ2	403.1 ²

მრავალსართულიანი საცხოვრებელი სახლი.
ბაგები, წყნეთის გზაკეცილი 37-ში (ბლოკი "ა")

არქიტექტურული ნაწილი

დამკვეთი:


ამხანაგობა
"ბაგები, წყნეთის გზატკეცილი 37"



საქართველოს ინდივიდუალური საწარმო
მშენეკონომფექტი დაპროექტება და ექსპერტიზა

დირექტორი		რ.მახვილაძე
არმთ.არქიტ.		კ. ლაბაძე
დაამუშავა		კ. ლაბაძე
შეამოწმა		

სტად.	ფურც	რაოდ	მაშტაბი
პრ.			1:200

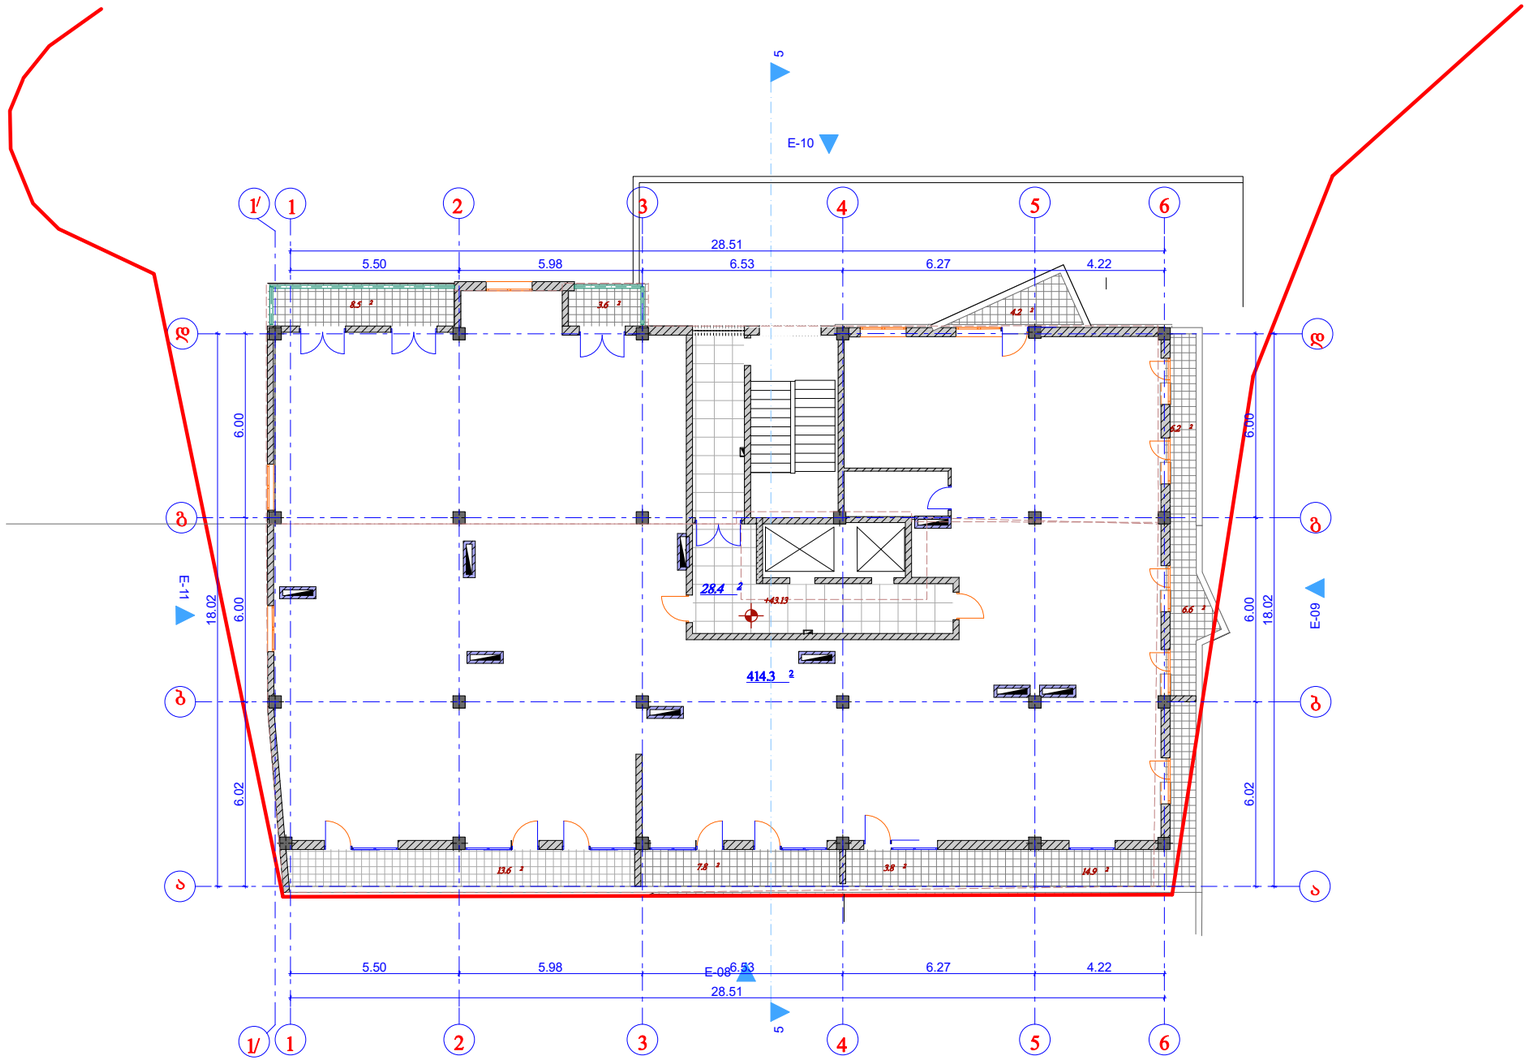

— საკადასტრო საზღვარი

— ინტენსივობის (კ2) კონტური

არასრული სართული
მ 1:200

ტექნიკური მაჩვენებლები

	მიწის ნაკვეთის ფართი	2 386 მ²
	საერთო ფართი	511.9 მ²
	მათ შორის	
	საცხოვრებელი ფართი	414.3 მ²
	სადარბაზოს ფართი	28.4 მ²
	საზაფხულო ფართი	69.2 მ²
1.	საცხოვრებელი ბინა	414.3 ²
2.	სადარბაზოს ფართი	28.4 მ²
	საზაფხულო ფართი	69.2 მ²
	სამშენებლო ფართი	
	სამშენებლო მოცულობა	
	ინტენსივობის ფართი კ2	

მრავალსართულიანი საცხოვრებელი სახლი.
ბაგები, წყნეთის გზაკეცილი 37-ში (ბლოკი "ა")

არქიტექტურული ნაწილი

დამკვეთი:

ამხანაგობა "ბაგები, წყნეთის გზატკეცილი 37"



საქართველოს ინდივიდუალური საწარმო მშენეკონომფექტი დაპროექტება და ექსპერტიზა

დირექტორი		რ.მახვილაძე
არმთ.არქიტ.		კ. ლაბაძე
დაამუშავა		კ. ლაბაძე
შეამოწმა		

სტად.	ფურც	რაოდ	მაშტაბი
პრ.			1:200