საქართველო
ქ. თბილისის მერია
სსიპ თბილისის არქიტექტურის სამსახური

ისანი-სამგორის რაიონი, ვარკეთილის IV მ/რ, II რიგი, კორპუსი №14-ის მიმდებარედ, შპს „ალფა-მოტორსი“-ს საკუთრებაში არსებული 2930 კვ.მ. არასასოფლო-სამეურნეო დანიშნულების მიწის ნაკვეთის და მისი მიმდებარე ტერიტორიის ტოპოგრაფიული

გეგმა

სამსახურის უფროსი: /ა. ბოჭოიძე/

საფუძველი:

სიტუაციური სქემა	მაშტაბი: 1:5000



მიწის ნაკვეთის გამოყენების პირობების მომზადების განყოფილება		
განყოფილების უფროსი		
მთავარი სპეციალისტი		
საინვესტიციო განყოფილება		
განყოფილების უფროსი		
მთავარი სპეციალისტი		
მიწის ნაკვეთის ფუნქცია და ქალაქმშენებლობითი პირობების პარამეტრები		

ექსპლიკაცია
1 საპროექტო შენობა
2 არსებული შენობა

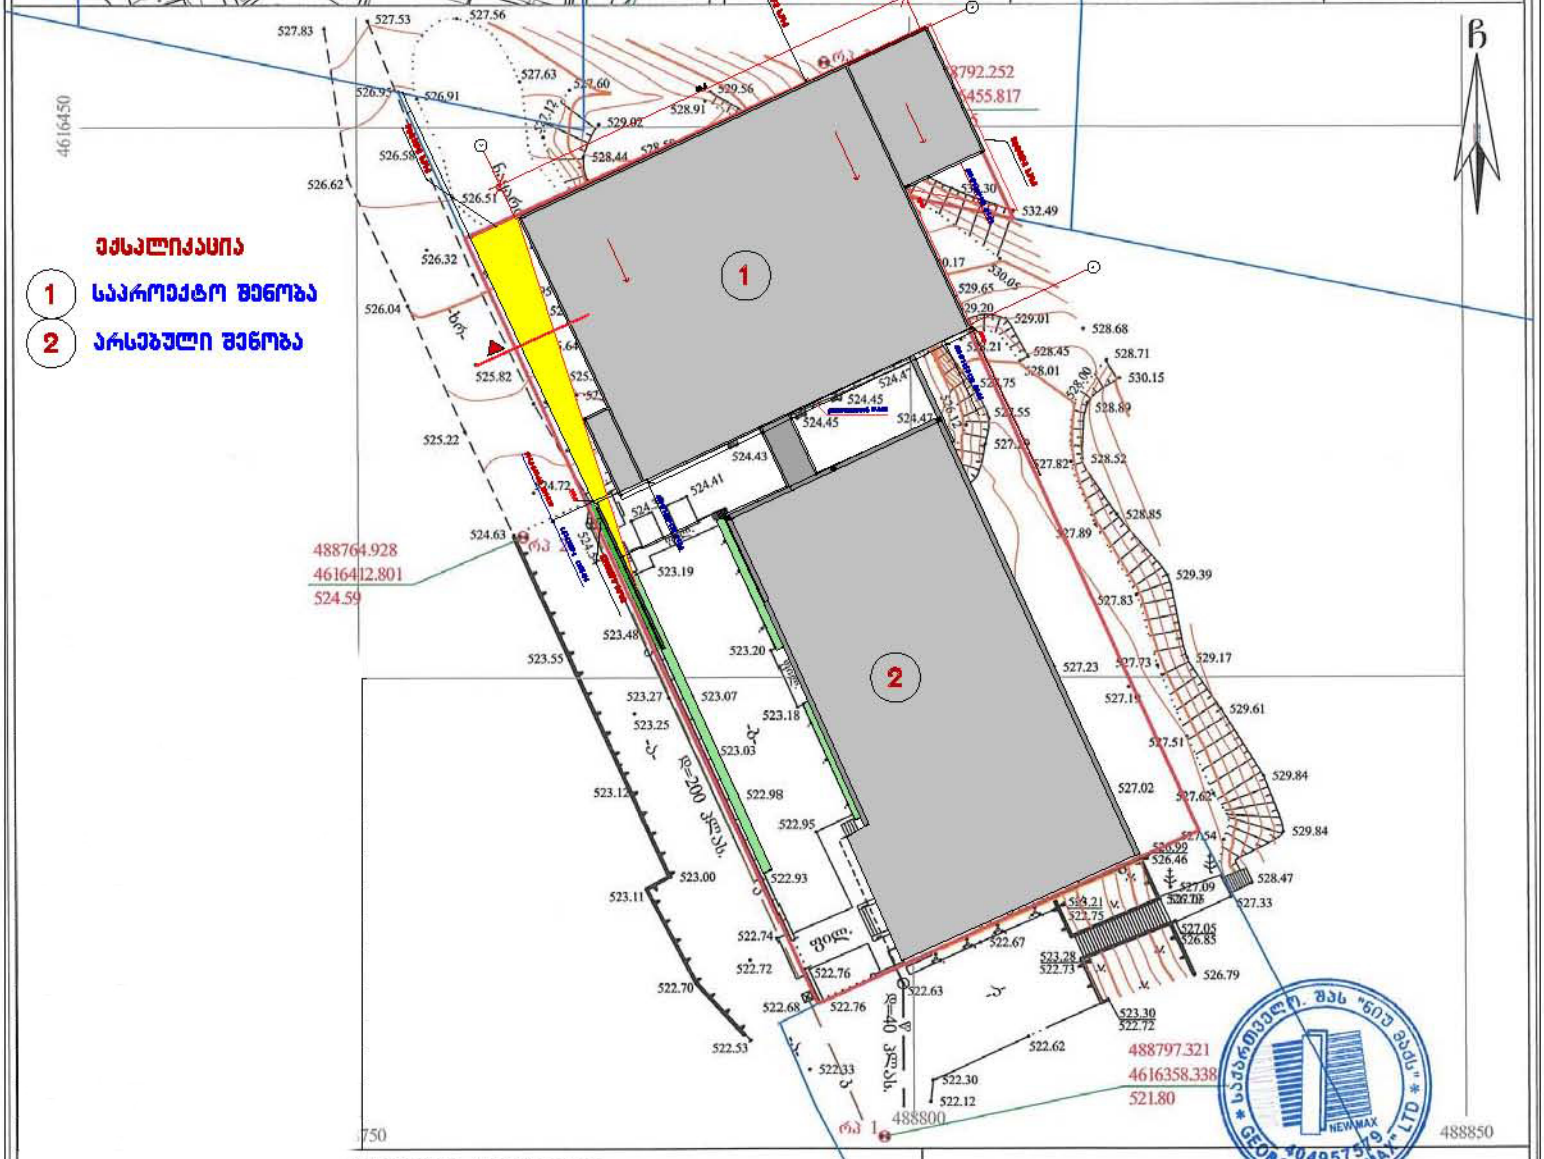

პირობითი აღნიშვნები

WGS 1984-ის კოორდინატთა სისტემის UTM პროექცია

სც	საცხ. შენობა	ხის ღობე	წ წყალგაყვანილობა
ას	არასაცხ. შენობა	ქვის ღობე	გ გაზი
	ფარდული	ქსოვილის ქედელი	კ კანალიზაცია
	მშენებარე შენობა	ფხვიერი	სან სანიაღვრე
	ხარჯანსაფრ. ჯიხური ხეები	რკინაბეტონის ბოძები	კშ კაბშირგაბმულობა
		საშეთვალყურეო ჭები	ელ. ქსელები
	გარე განათება	ელ. გადამცემი ხაზი	თბ გათბობა

შენიშვნა: 1) ნახაზზე დატანილია საჯარო რეესტრში რეგისტრირებული ნაკვეთის საზღვარი
2) მიწის სამუშაოების შესრულება შეათანხმეთ კომუნიკაციის წარმომადგენლებთან

შპს „ხიუ მაქს“
საქართველო, თბილისი, მგალობლიშვილის ქ. №18
Ltd „New Max“
18 mgaloblishvili street, Tbilisi, Georgia,

დირექტორი:		ნ. კობაიძე
აზომა:		ლ. ჩაგარიძე
დახაზა:		ე. კობაიძე
მაშტაბი: 1:500		05/03/2013 წ.

სიმაღლის განსაზღვრის სქემა

