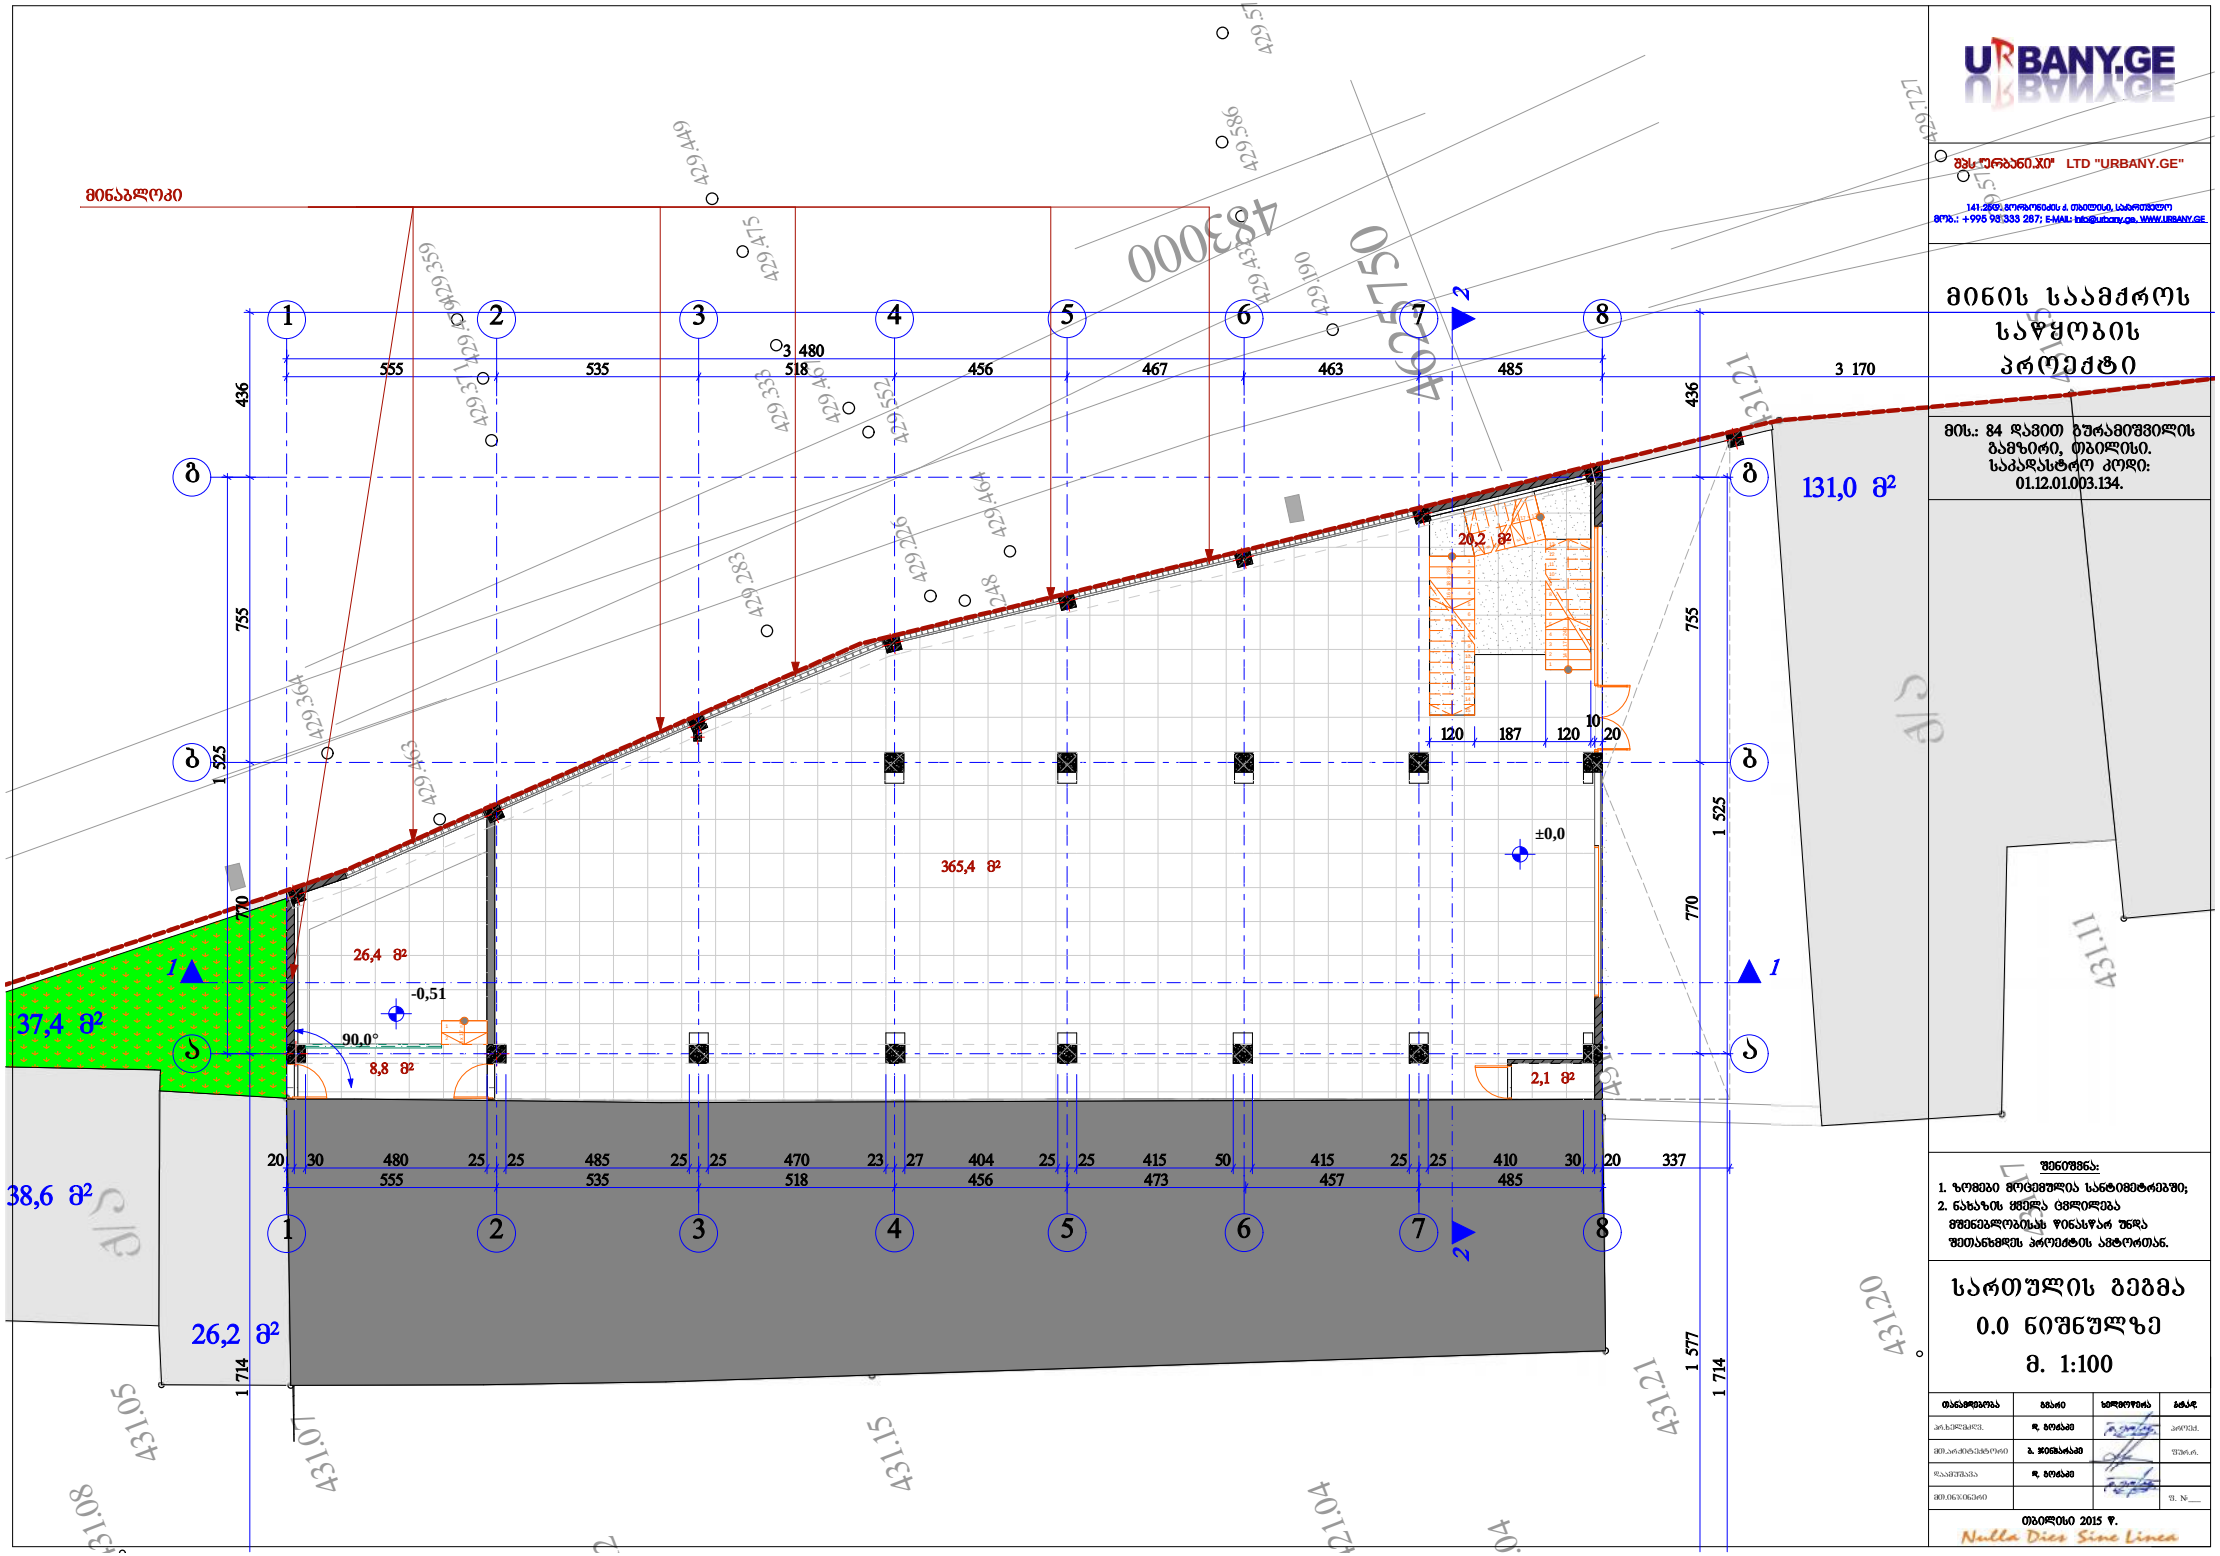

483000

4625750

q/a

q/a

q/a

21.04

421.04

431.21

431.17

431.18

431.11

431.20

431.07

431.15
1.12

431.05
431.08

431.21

431.15

431.20

431.35

429.479429.359

429.371

429.333

429.475

429.449

429.578

429.586

429.432 429.190

429.969

429.643

429.405

429.291

429.537

429.485 429.522

429.463

429.364

429.467 429.552

429.727
429.574

429.390

429.351

429.464

429.526

429.283

429.367

429.226 429.248

38,6 m2

26,2 m2 248,9 m2

37,4 m2

131,0 m2

შენიშვნა:

m i ni s s a a m q ros
s aw yo b i s
p ro e qt i

მის.: 84 დავით გურამიშვილის გამზირი, თბილისი. საკადასტრო კოდი: 01.12.01.003.134.

8

8

7

7

5

5

4

4

2

2

1

1

a a

g g

b b

3

3

6

6 14 x 17 = 240

1

2

3

4

5

6

7

8

9

10

11

12

13

8 x 17 = 135

1
2
3
4
5
6

7 16 x 18 = 285

1
2
3
4
5
6
7
8
9
10
11
12
13
14

15 3 x 17 = 51

1
2

555 535 518 456 473 457 485 1 714 1 525 1 577 770 755 436 1 525 1 714 770 755 436

20 30 480 25 25 485 25 25 470 23 27 404 25 25 415 50 415 25 25 410 30 20 337

3 480
555 535 518 456 467 463 485 3 170

120 187 120

10
20

±0,0

-0,51
90,0°

მინაბლოკი
141.25დ. გორბონიძის ქ. თბილისი, საქართველო

mob.: +995 93 333 287; E-MAIL: info@urbany.ge, WWW.URBANY.GE

ბ. ჯინჭარაძე
mT.injineri

დ. გოქაძე

1. ზომები მოცემულია სანტიმეტრებში; 2. ნახაზის ყველა ცვლილება

მშენებლობისას წინასწარ უნდა შეთანხმდეს პროექტის ავტორთან. სართულის გეგმა
0.0 ნიშნულზე
m. 1:100

მთ.არქიტექტორი

ხელმოწერა
პრ.ხელმძღვ. პროექ.

f. #___

გვარი სტად.

დაამუშავა ფურ.რ.

თბილისი 2015 წ.

შპს "ურბანი.ჯი" LTD "URBANY.GE"

თანამდებობა დ. გოქაძე

8,8 m2

26,4 m2

365,4 m2

2,1 m2

20,2 m2

1 1

2

2

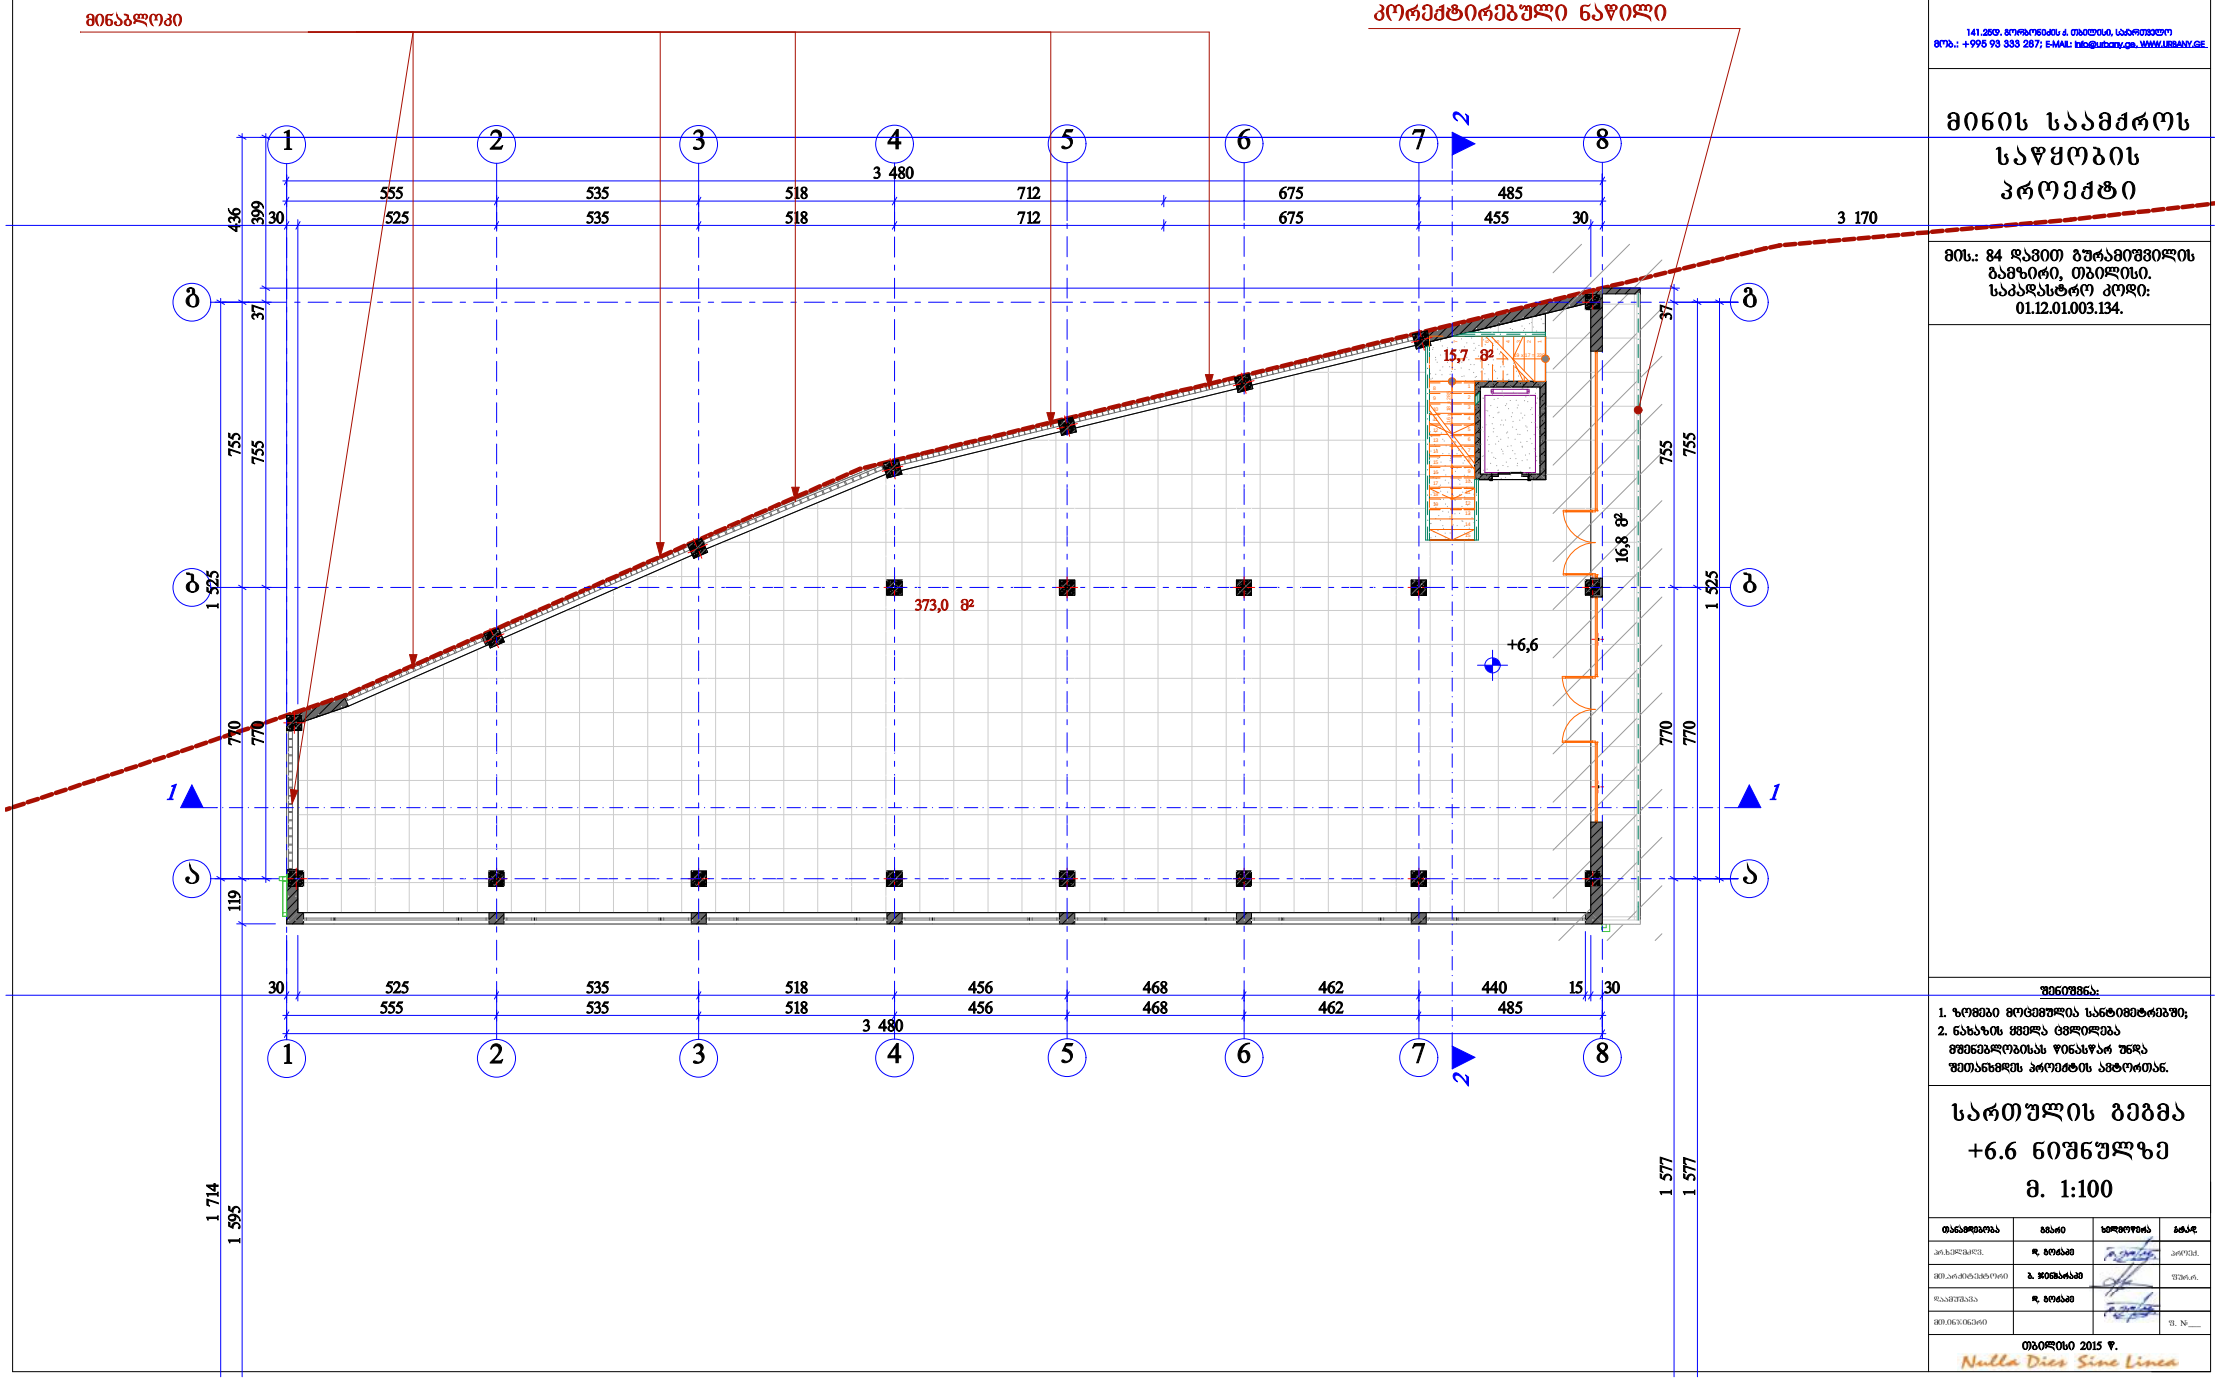

URBANY.GE

შპს "ურბანი.ჯი" LTD "URBANY.GE"

141.250, მუხიანის ქ. თბილისი, საქართველო
მობ.: +995 93 333 287; E-MAIL: info@urbany.ge, WWW.URBANY.GE

მინის საამქროს საწყობის პროექტი

მის.: 84 დავით გურამიშვილის გამზირი, თბილისი.
საკადასტრო კოდი: 01.12.01.003.134.

შენიშვნა:

1. ზომები მოცემულია სანტიმეტრებში;
2. ნახაზის ყველა ცვლილება მშენებლობისას წინასწარ უნდა შეთანხმდეს პროექტის ავტორთან.

სართულის გეგმა +6.6 ნიშნულზე

მ. 1:100

თანამდებობა	გვარი	ხელმოწერა	გმაკ
მთ.არქიტექტორი	ბ. ჯინჭარაძე		
მთ.ინჟინერი			

თბილისი 2015 წ.

Nulla Dies Sine Linea

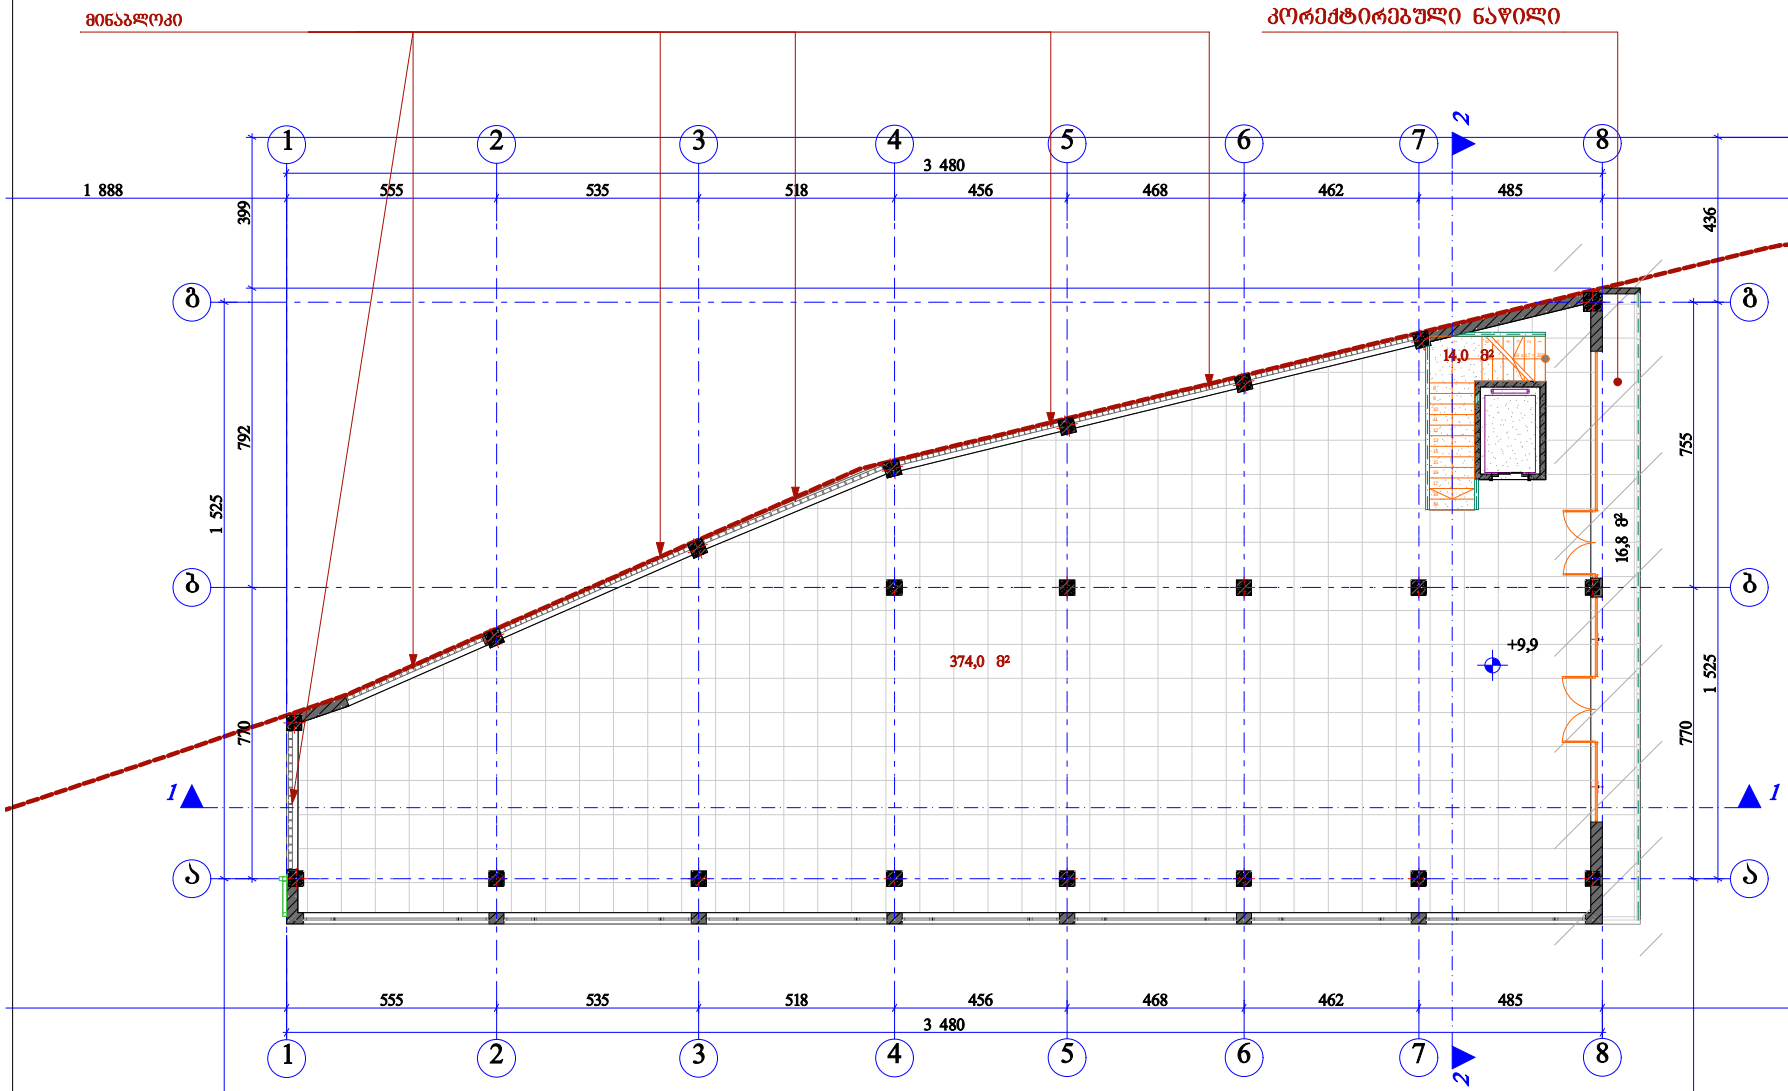

URBANY.GE

შპს "ურბანი.ჯი" LTD "URBANY.GE"

141.250, მუხრანის ქ. თბილისი, საქართველო
მობ.: +995 93 333 287; E-MAIL: info@urbany.ge, WWW.URBANY.GE

მინის საამქროს საწყობის პროექტი

მის.: 84 დავით გურამიშვილის გამზირი, თბილისი.
საკადასტრო კოდი: 01.12.01.003.134.

შენიშვნა:
1. ზომები მოცემულია სანტიმეტრებში;
2. ნახაზის ცვლა ცვლილება მშენებლობისას წინასწარ უნდა შეთანხმდეს პროექტის ავტორთან.

სართულის გეგმა +9.9 ნიშნულზე მ. 1:100

თანამდებობა	გვარი	ხელმოწერა	გმაკ
არქიტექტორი	ლ. ბოლქვაძე		
მთ.არქიტექტორი	ბ. ჯინჭარაძე		
დაკვირვება	ლ. ბოლქვაძე		
მთ.ინჟინერი			

თბილისი 2015 წ.

Nulla Dies Sine Linea

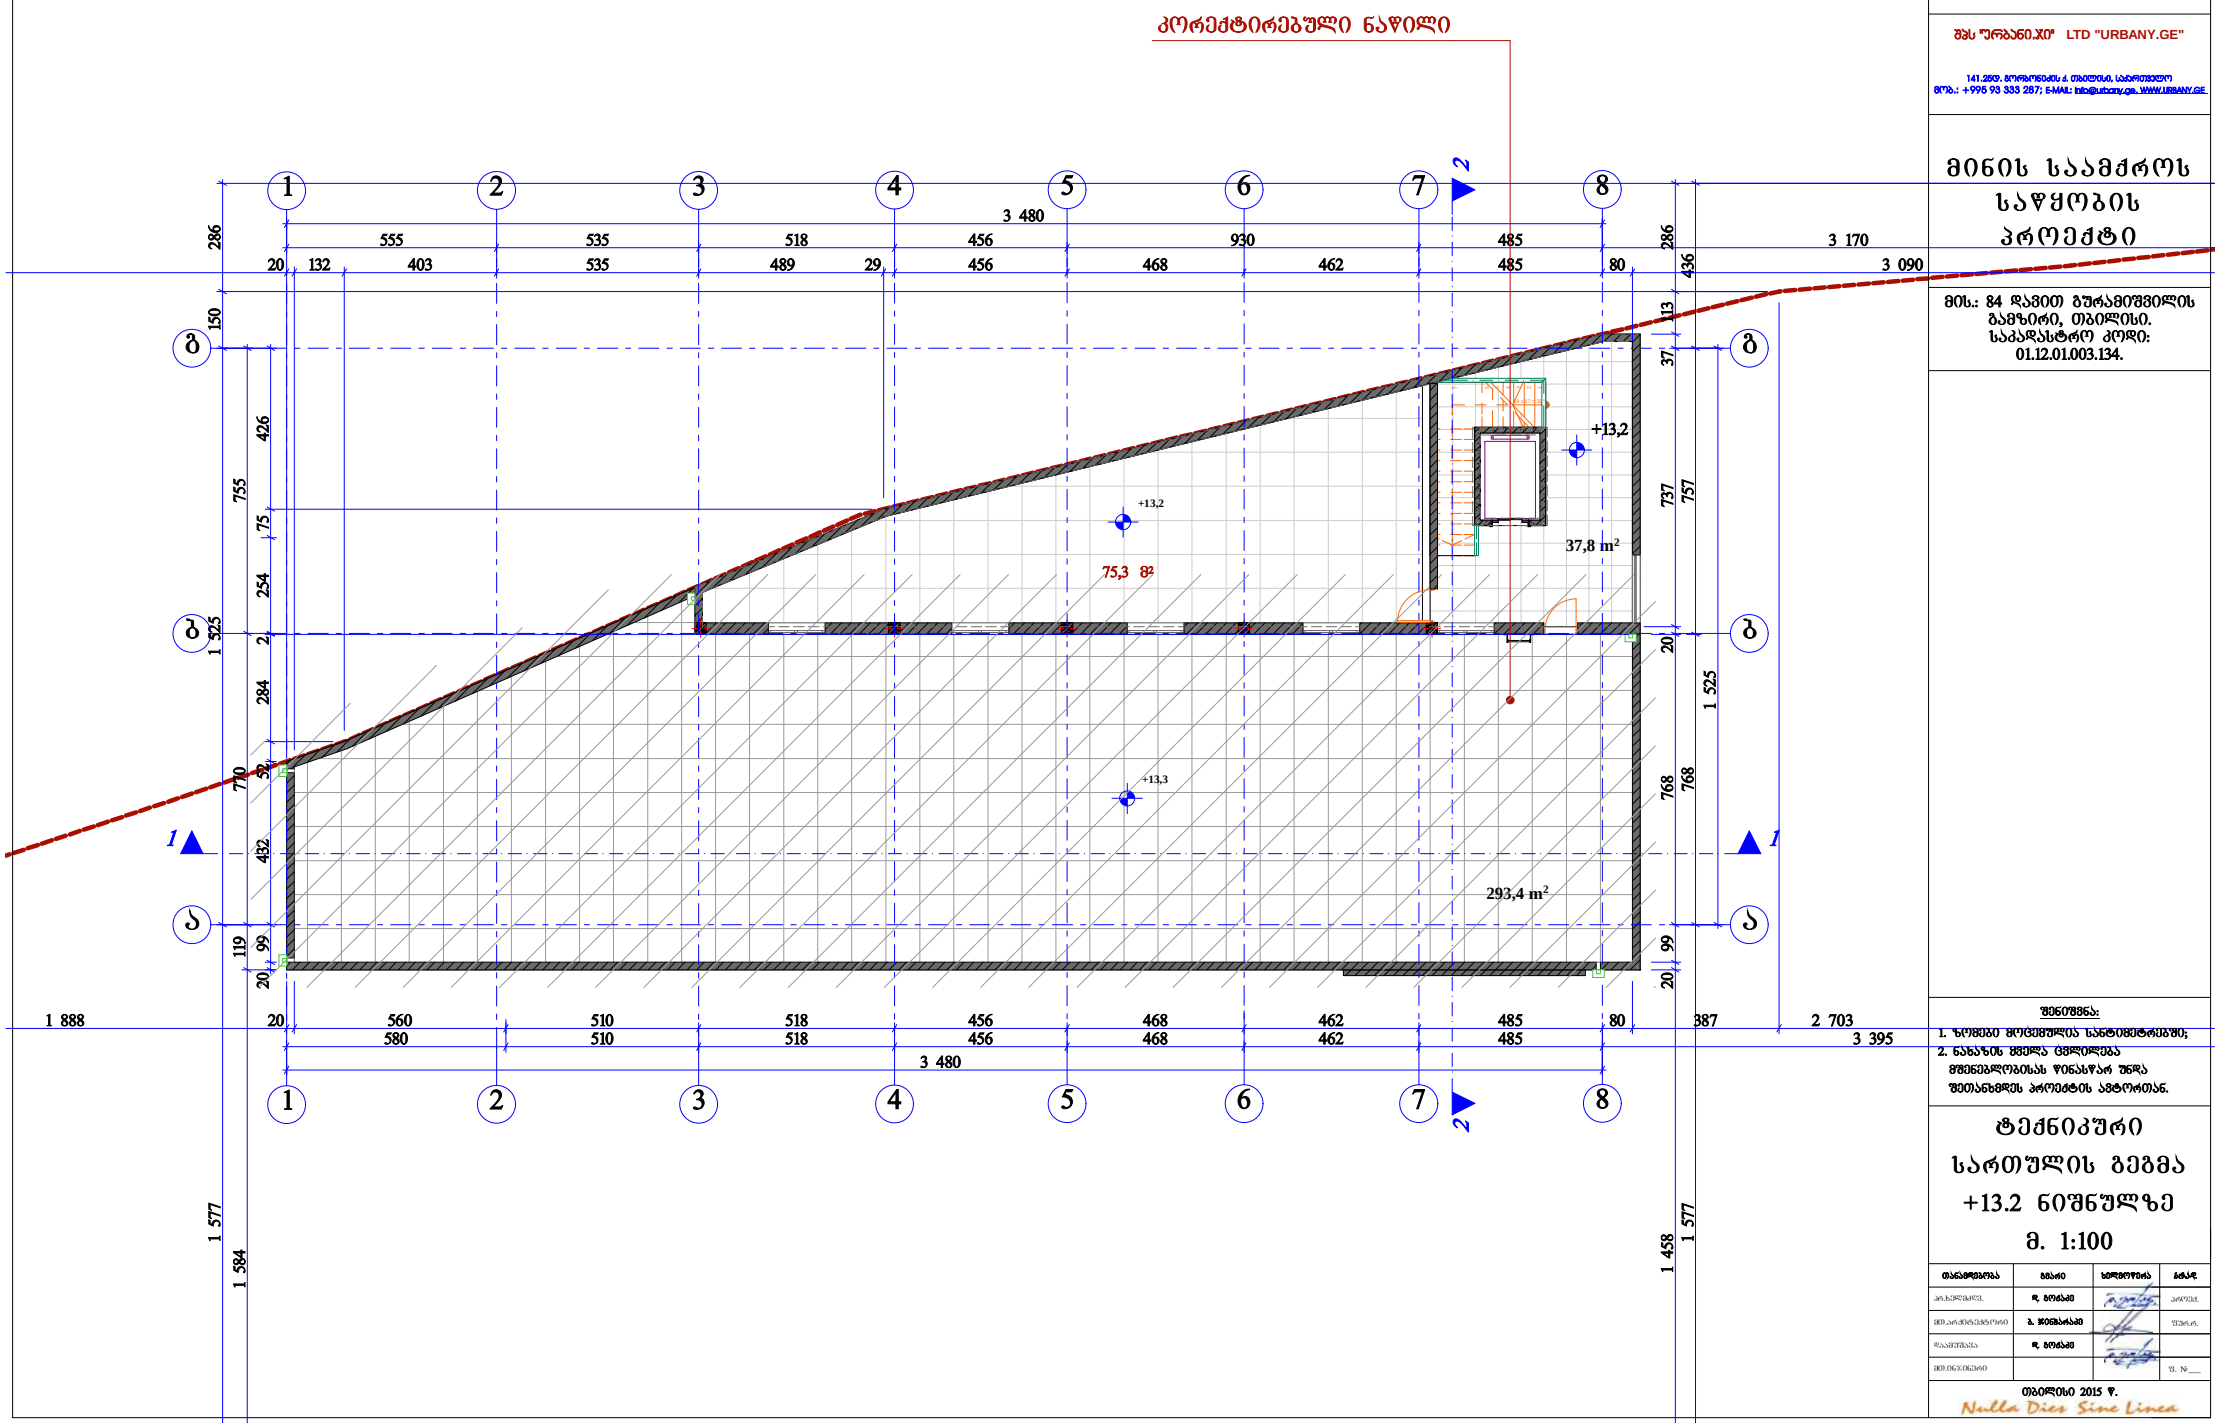

URBANY.GE

შპს "ურბანი.ჯი" LTD "URBANY.GE"

მობ.: +995 93 333 287; E-MAIL: info@urbany.ge, WWW.URBANY.GE

მინის საამქროს საწყობის პროექტი

საკადასტრო კოდი: 01.12.01.003.134.

შენიშვნა:
1. ზომები მოცემულია სანტიმეტრებში;
2. ნახაზის ზომა ცვლილება მშენებლობისას წინასწარ უნდა შეთანხმდეს პროექტის ავტორთან.

ტექნიკური სართულის გეგმა +13.2 ნიშნულზე

მ. 1:100

თანამდებობა	გვარი	ხელმოწერა	გმაილ
არქიტექტორი	ლ. ბიძანაძე		
მშენებლობაზედამხედველი	ბ. ჯიბლაძე		
დაპროექტება	ლ. ბიძანაძე		
მშენებლობა			ს. N___

თბილისი 2015 წ.

Nulla Dies Sine Linea

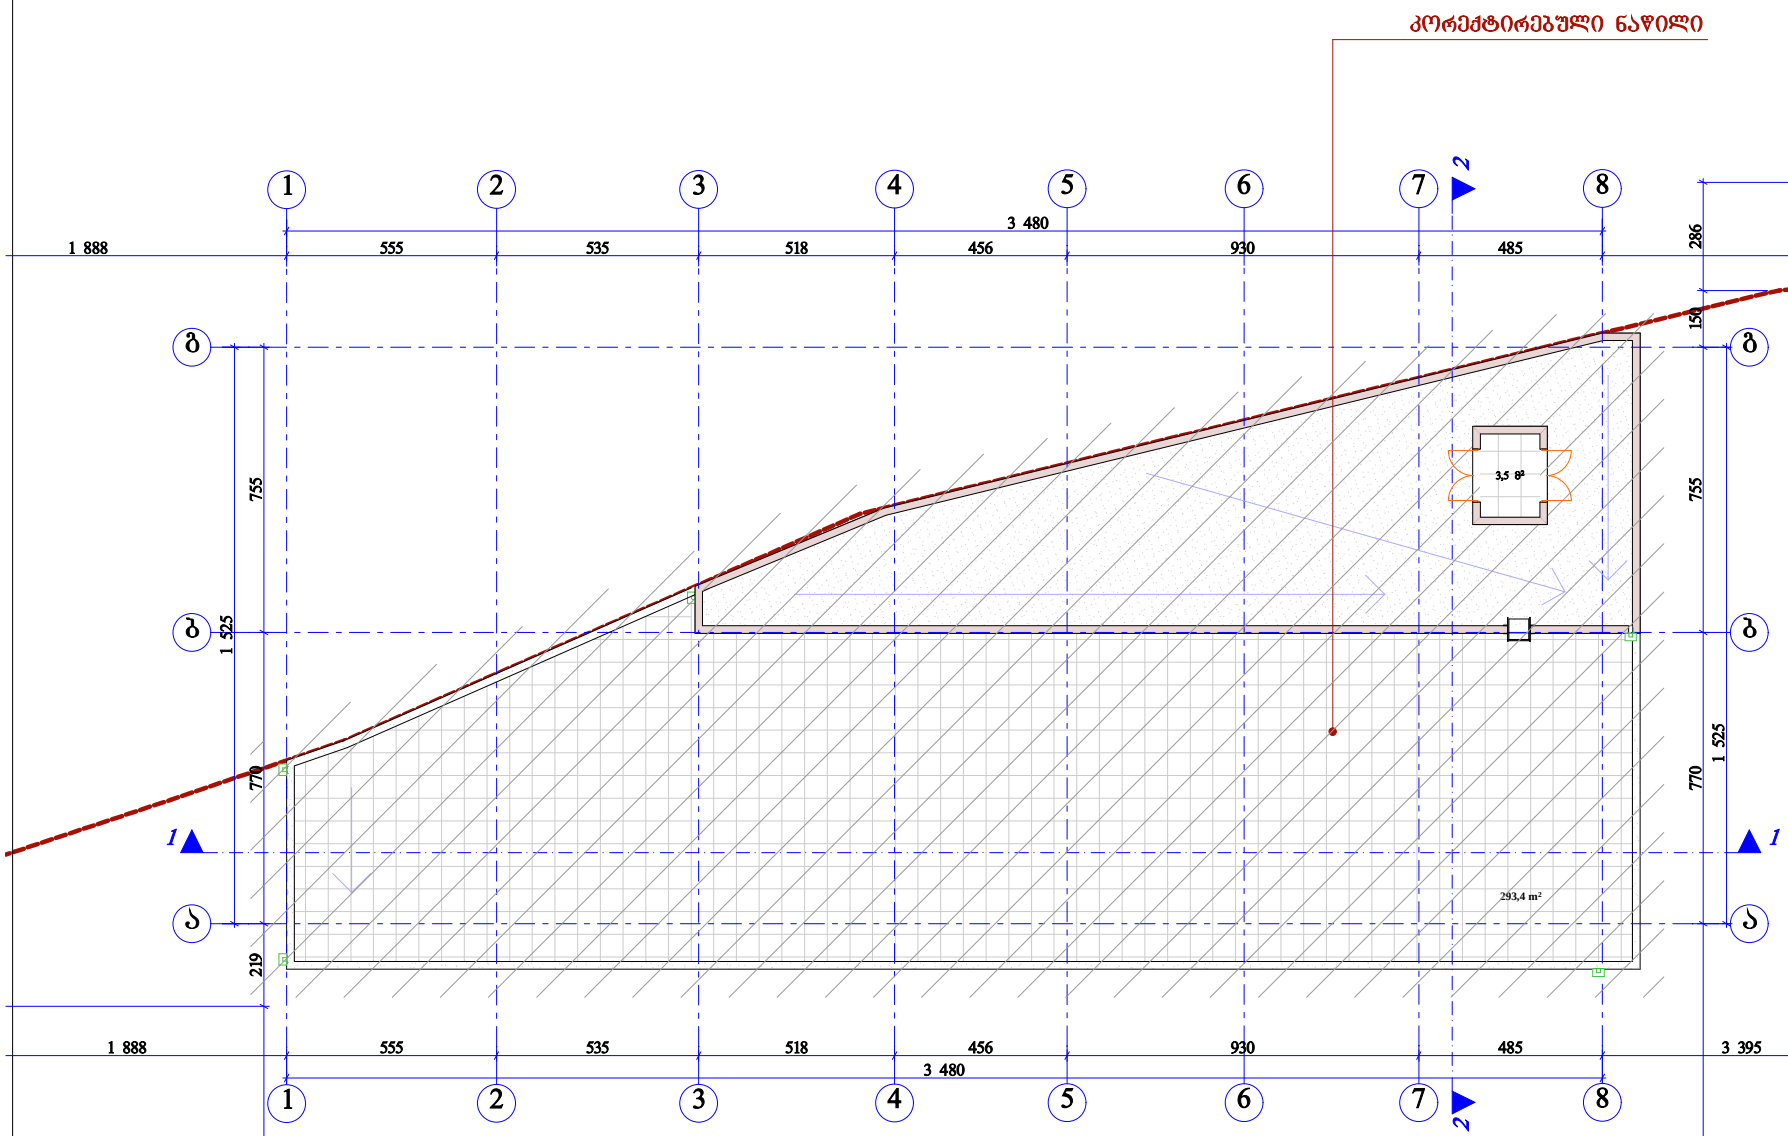

URBANY.GE

შპს "ურბანი.ჯი" LTD "URBANY.GE"

141.2850, მუნიციპალიტეტი ქ. თბილისი, საბურთალო
მობ.: +995 93 333 287; E-MAIL: info@urbany.ge, WWW.URBANY.GE

მინის საამქროს საწყობის პროექტი

მის.: 84 დავით გურამიშვილის გამზირი, თბილისი.
საკადასტრო კოდი: 01.12.01.003.134.

შენიშვნა:
1. ზომები მოცემულია სანტიმეტრებში;
2. ნახაზის ყველა ცვლილება მშენებლობისას წინასწარ უნდა შეთანხმდეს პროექტის ავტორთან.

სახურავის გეგმა
მ. 1:100

თანამდებობა	გვარი	ხელმოწერა	გმაილ
არქიტექტორი	ლ. ბოლაძე		
მშენებლობის ხელმძღვანელი	ბ. ჯიგებაძე		
დაპროექტება	ლ. ბოლაძე		
მშენებლობა			ს. N___

თბილისი 2015 წ.

Nulla Dies Sine Linea

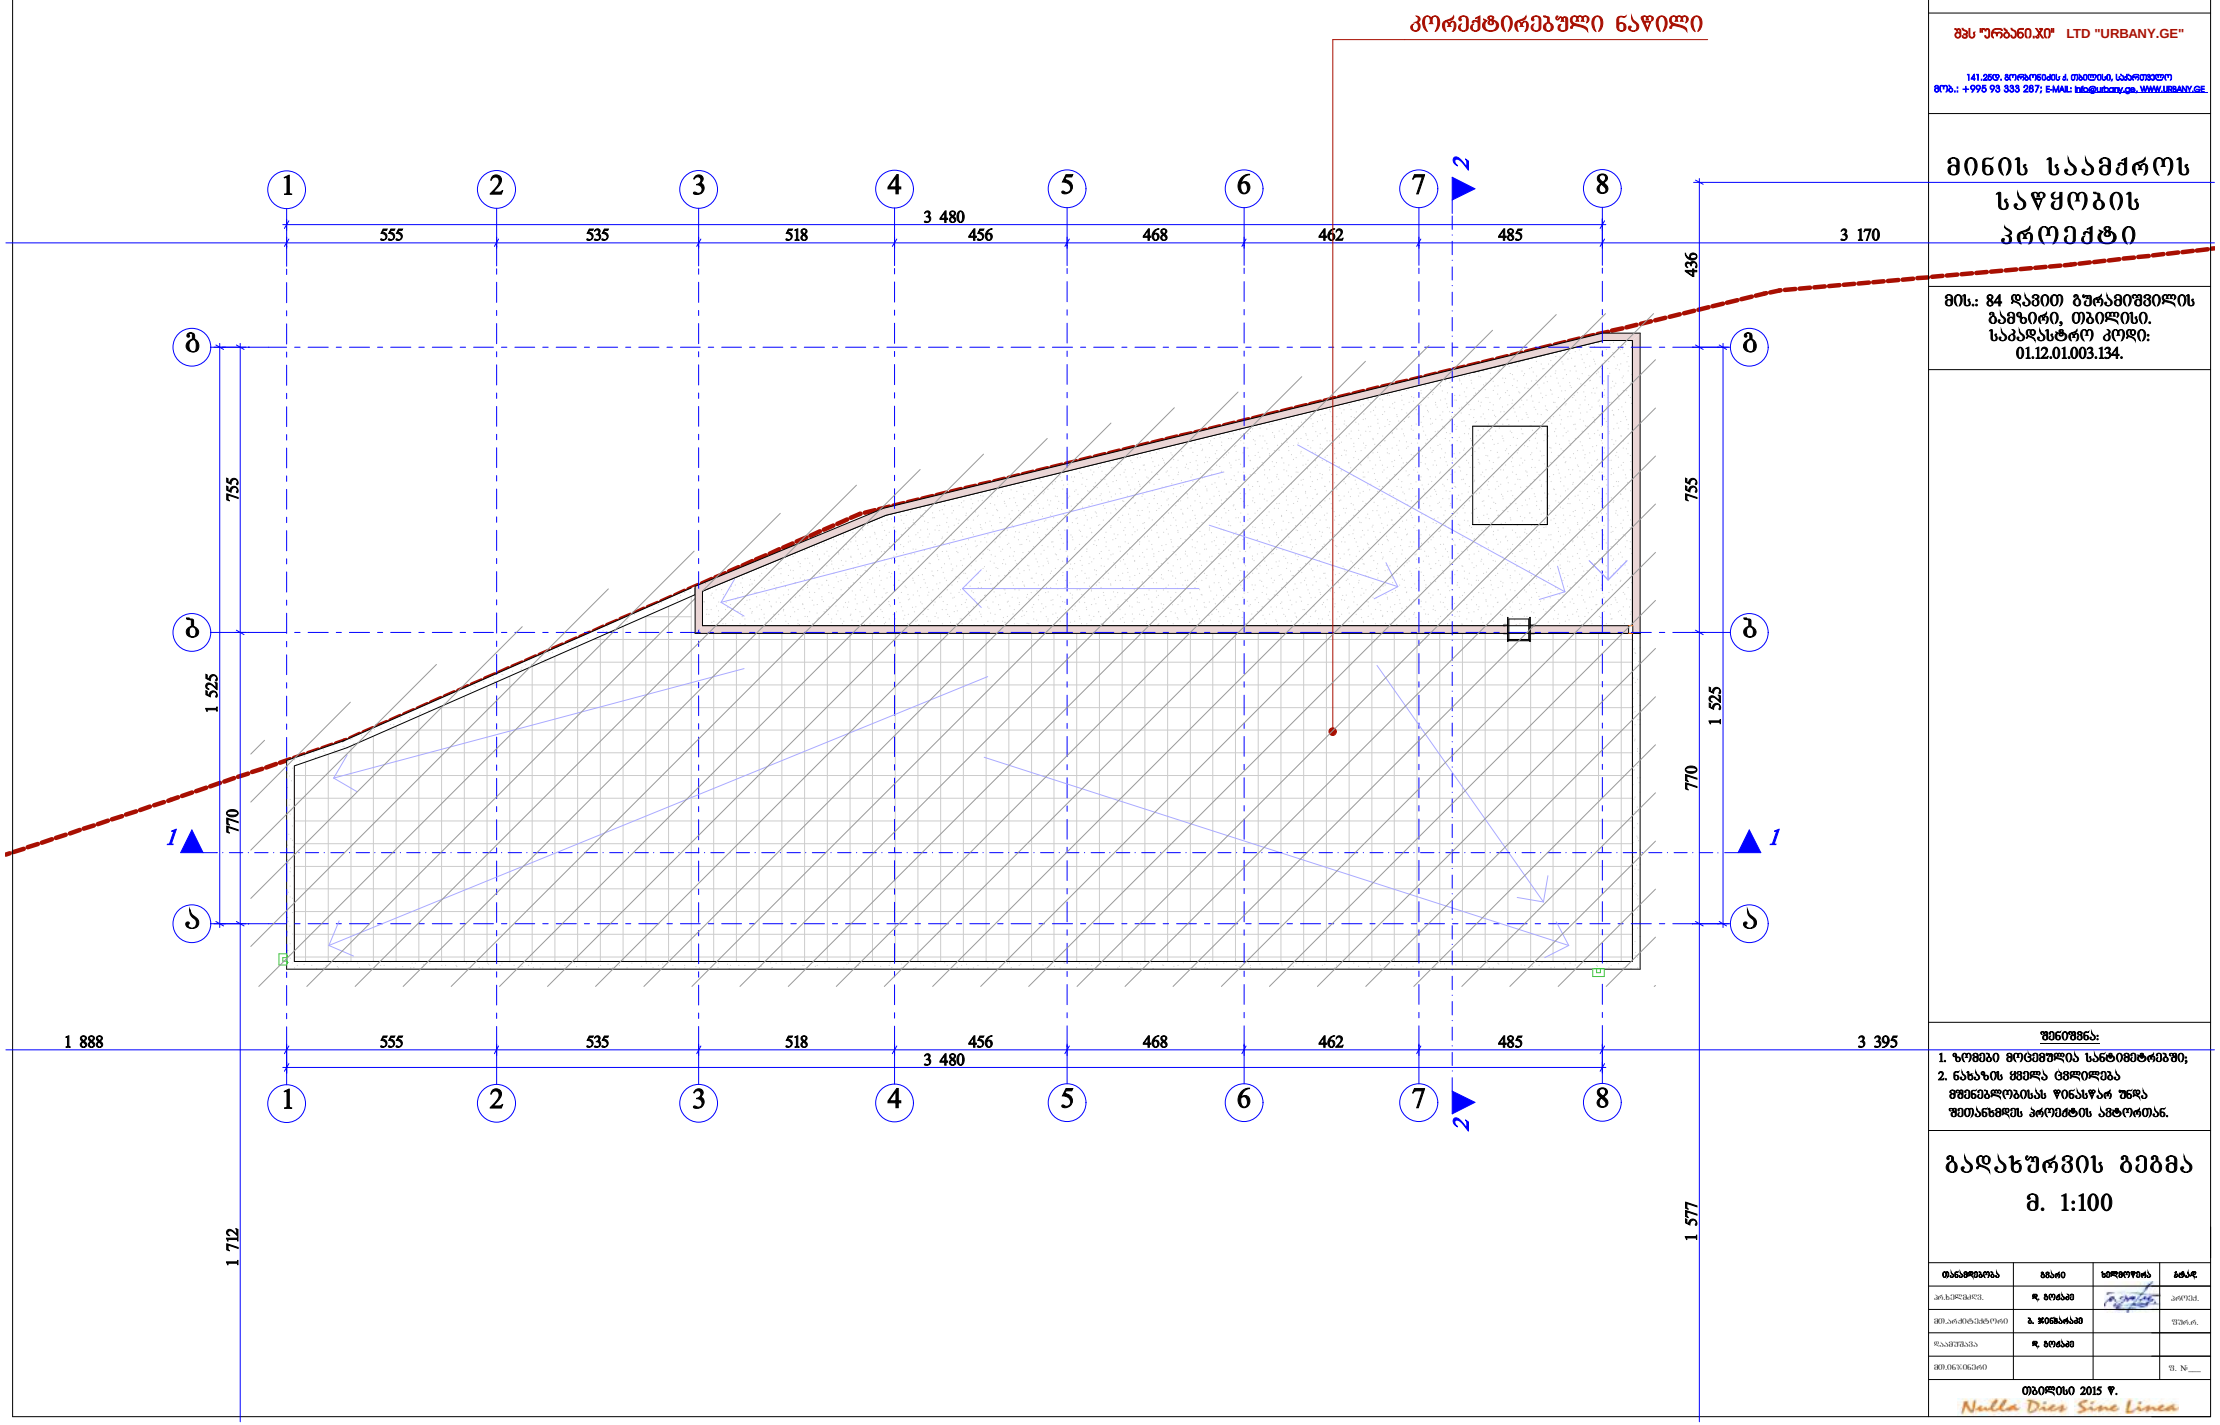

URBANY.GE

შპს "ურბანი.ჯი" LTD "URBANY.GE"

141.250, მუხრანის ქ. თბილისი, საქართველო
მობ.: +995 93 333 287; E-MAIL: info@urbany.ge, WWW.URBANY.GE

მინის საამქროს საწყობის პროექტი

მის.: 84 დავით გურამიშვილის გამზირი, თბილისი.
საკადასტრო კოდი: 01.12.01.003.134.

შენიშვნა:

1. ზომები მოცემულია სანტიმეტრებში;
2. ნახაზის ყველა ცვლილება მშენებლობისას წინასწარ უნდა შეთანხმდეს პროექტის ავტორთან.

გადახურვის გეგმა

მ. 1:100

თანამდებობა	გვარი	ხელმოწერა	გვარ.
არქიტექტორი	ლ. ბოლაძე		
მშენებლობის ხელმძღვანელი	ბ. ჯიბლაძე		
დაპროექტება	ლ. ბოლაძე		
მშენებლობა			

თბილისი 2015 წ.

Nulla Dies Sine Linea