



I სართულის გეგმა

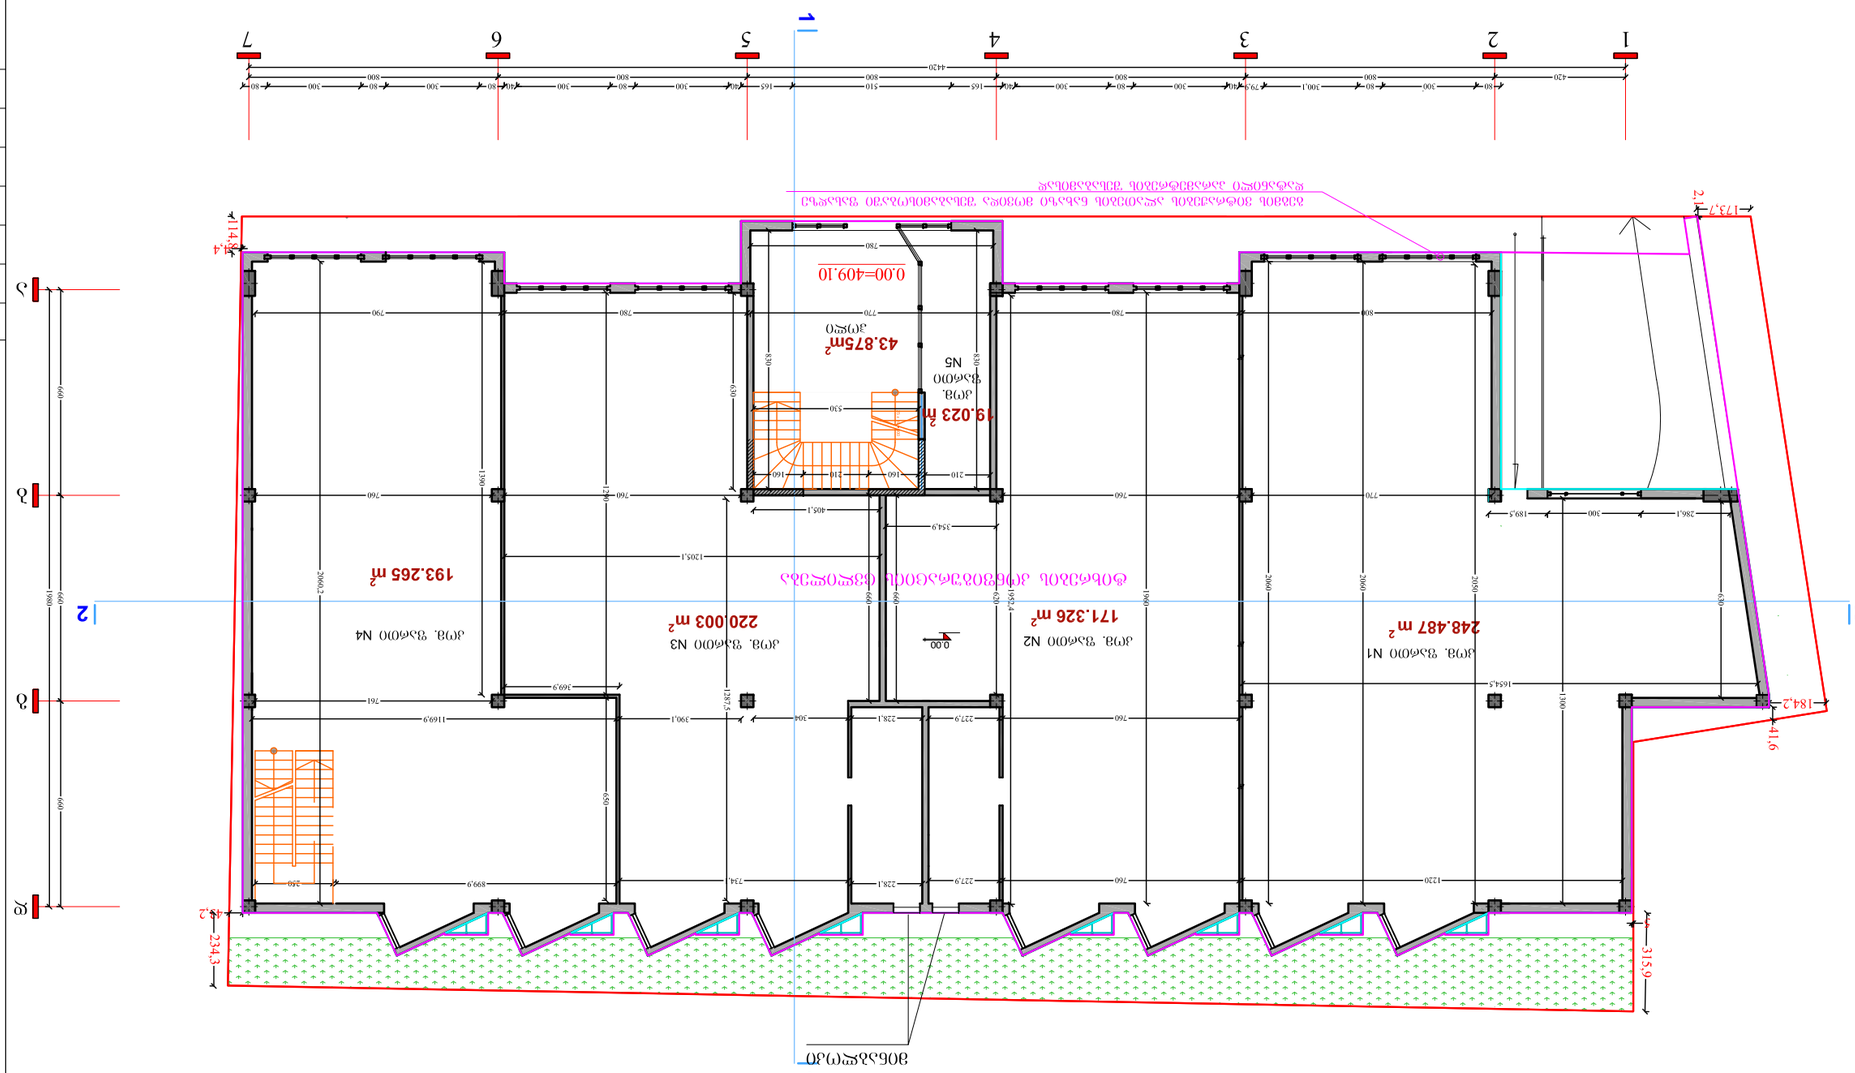

I სართულის გეგმა



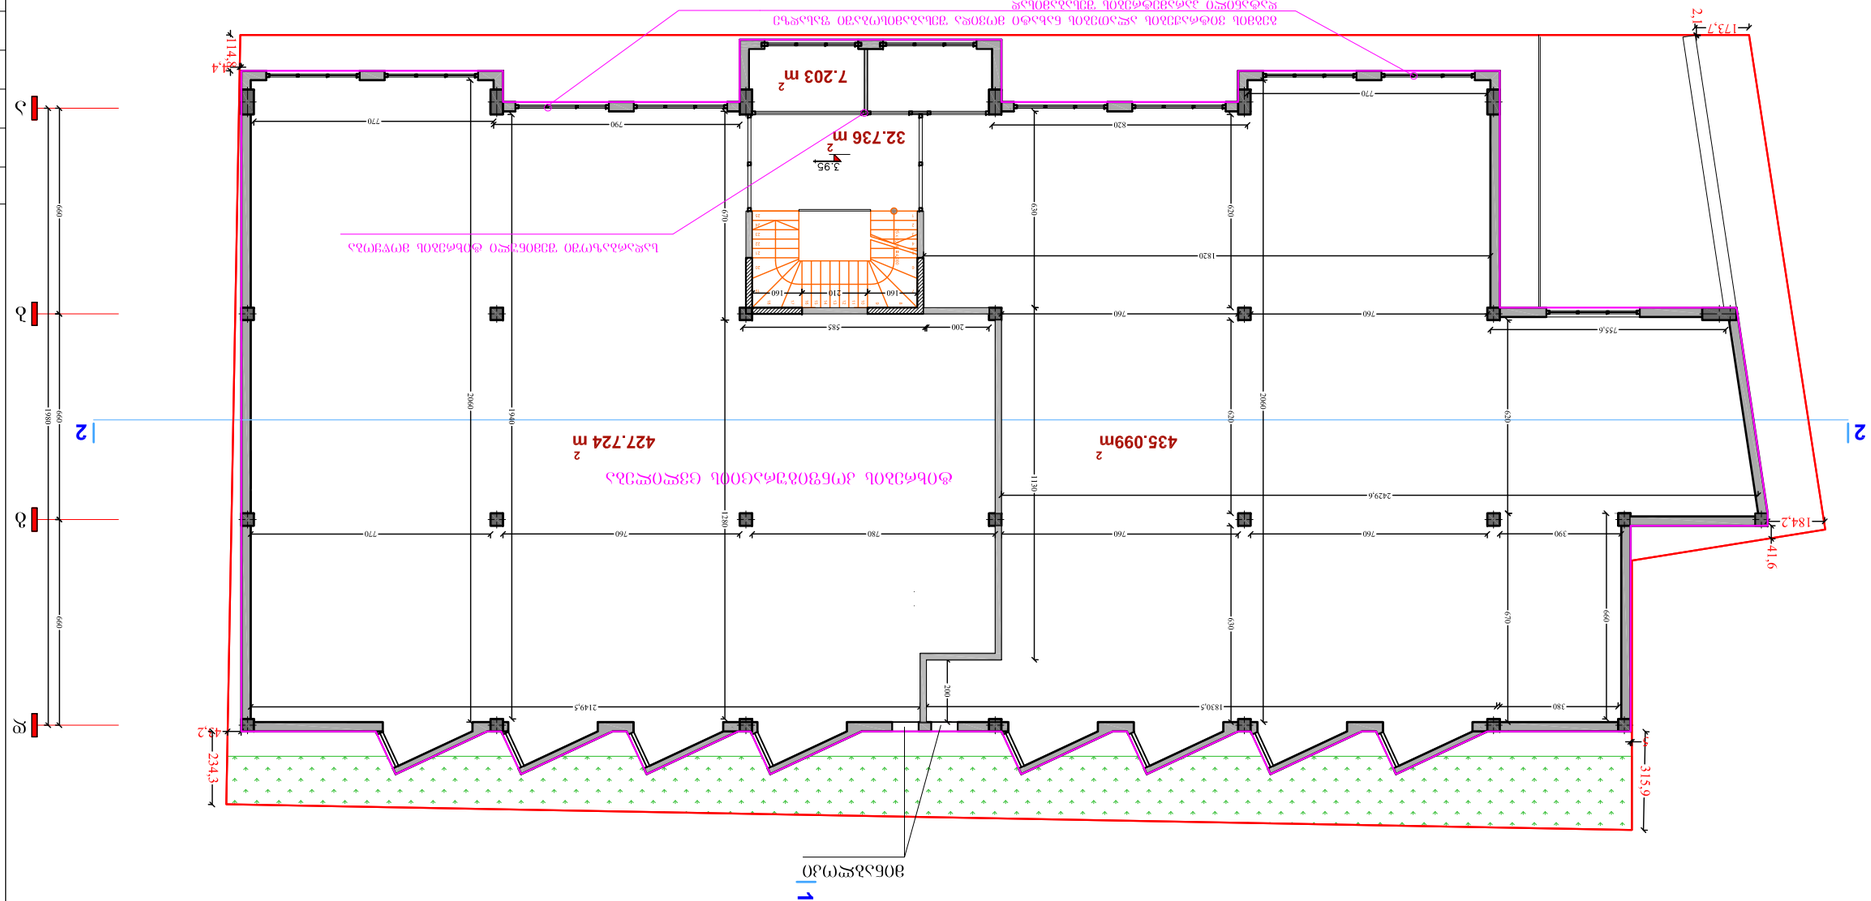











სანებართვო პროექტი	

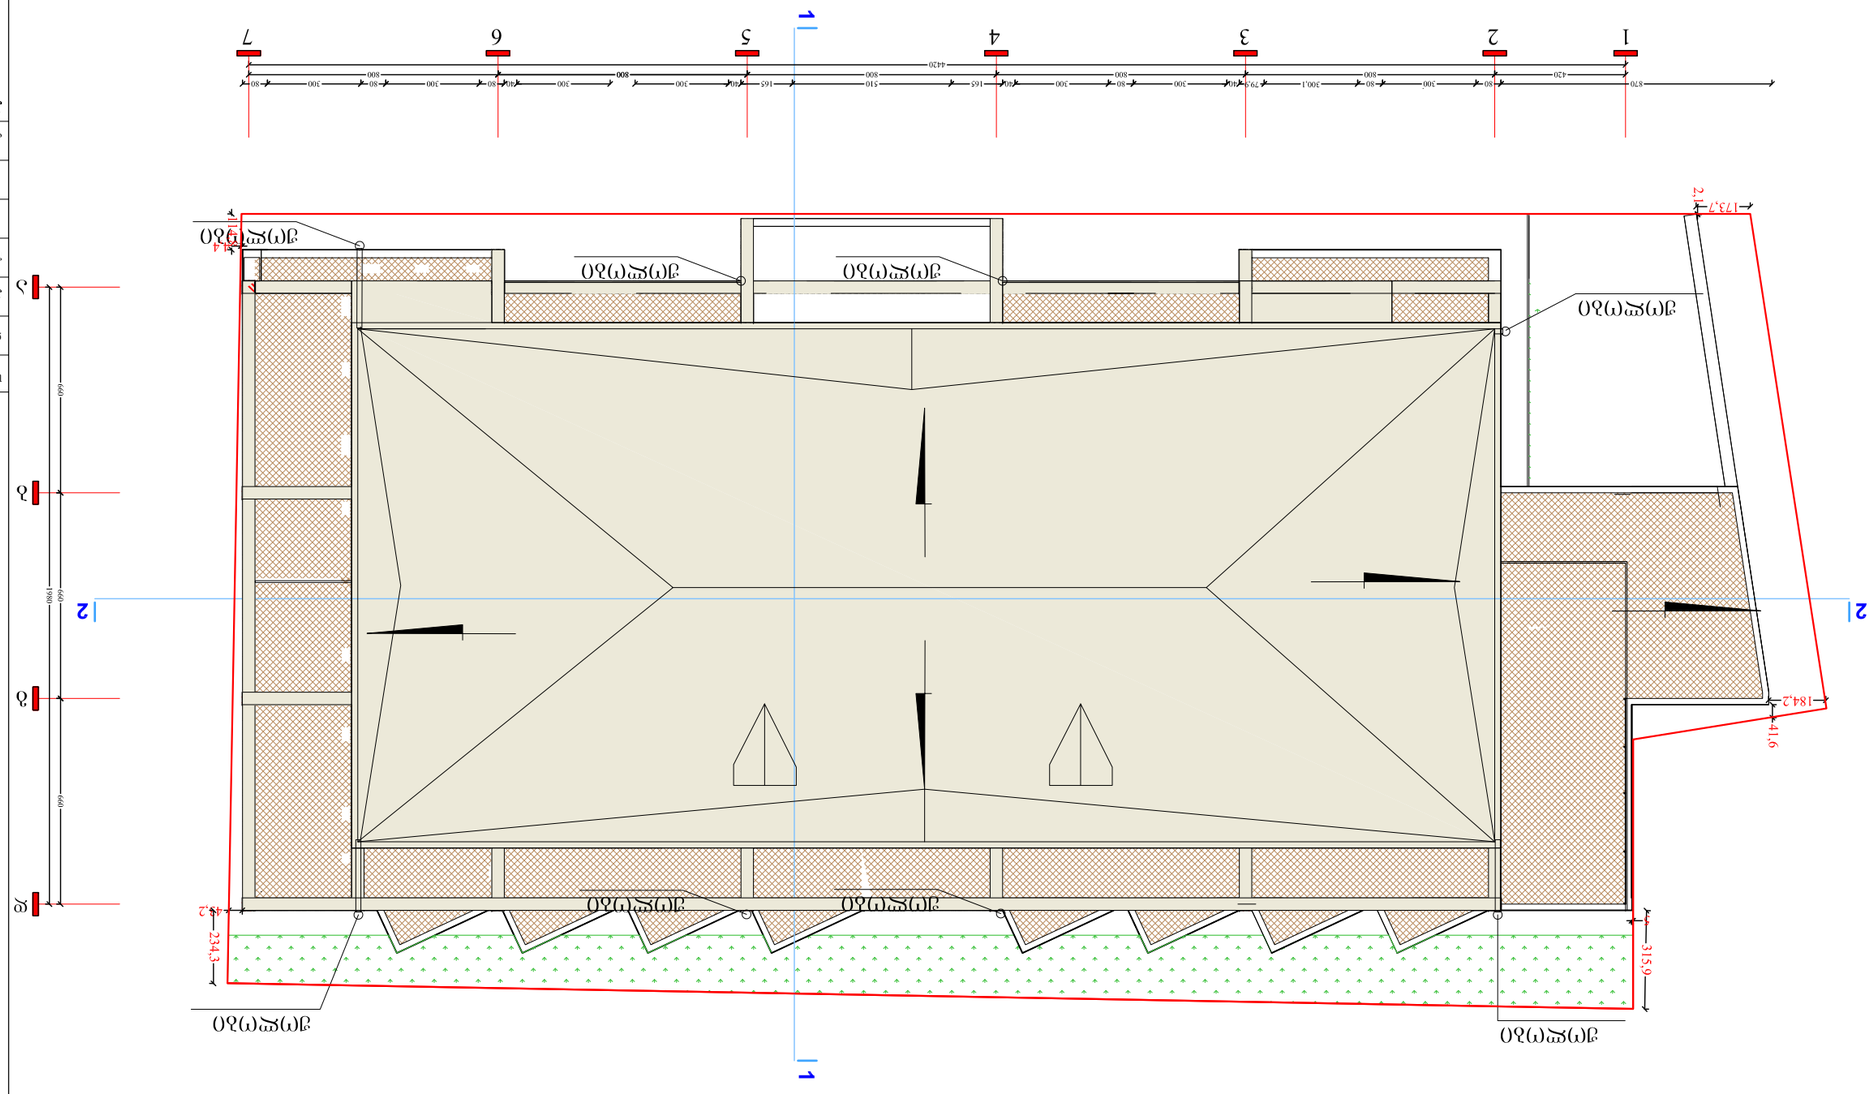








