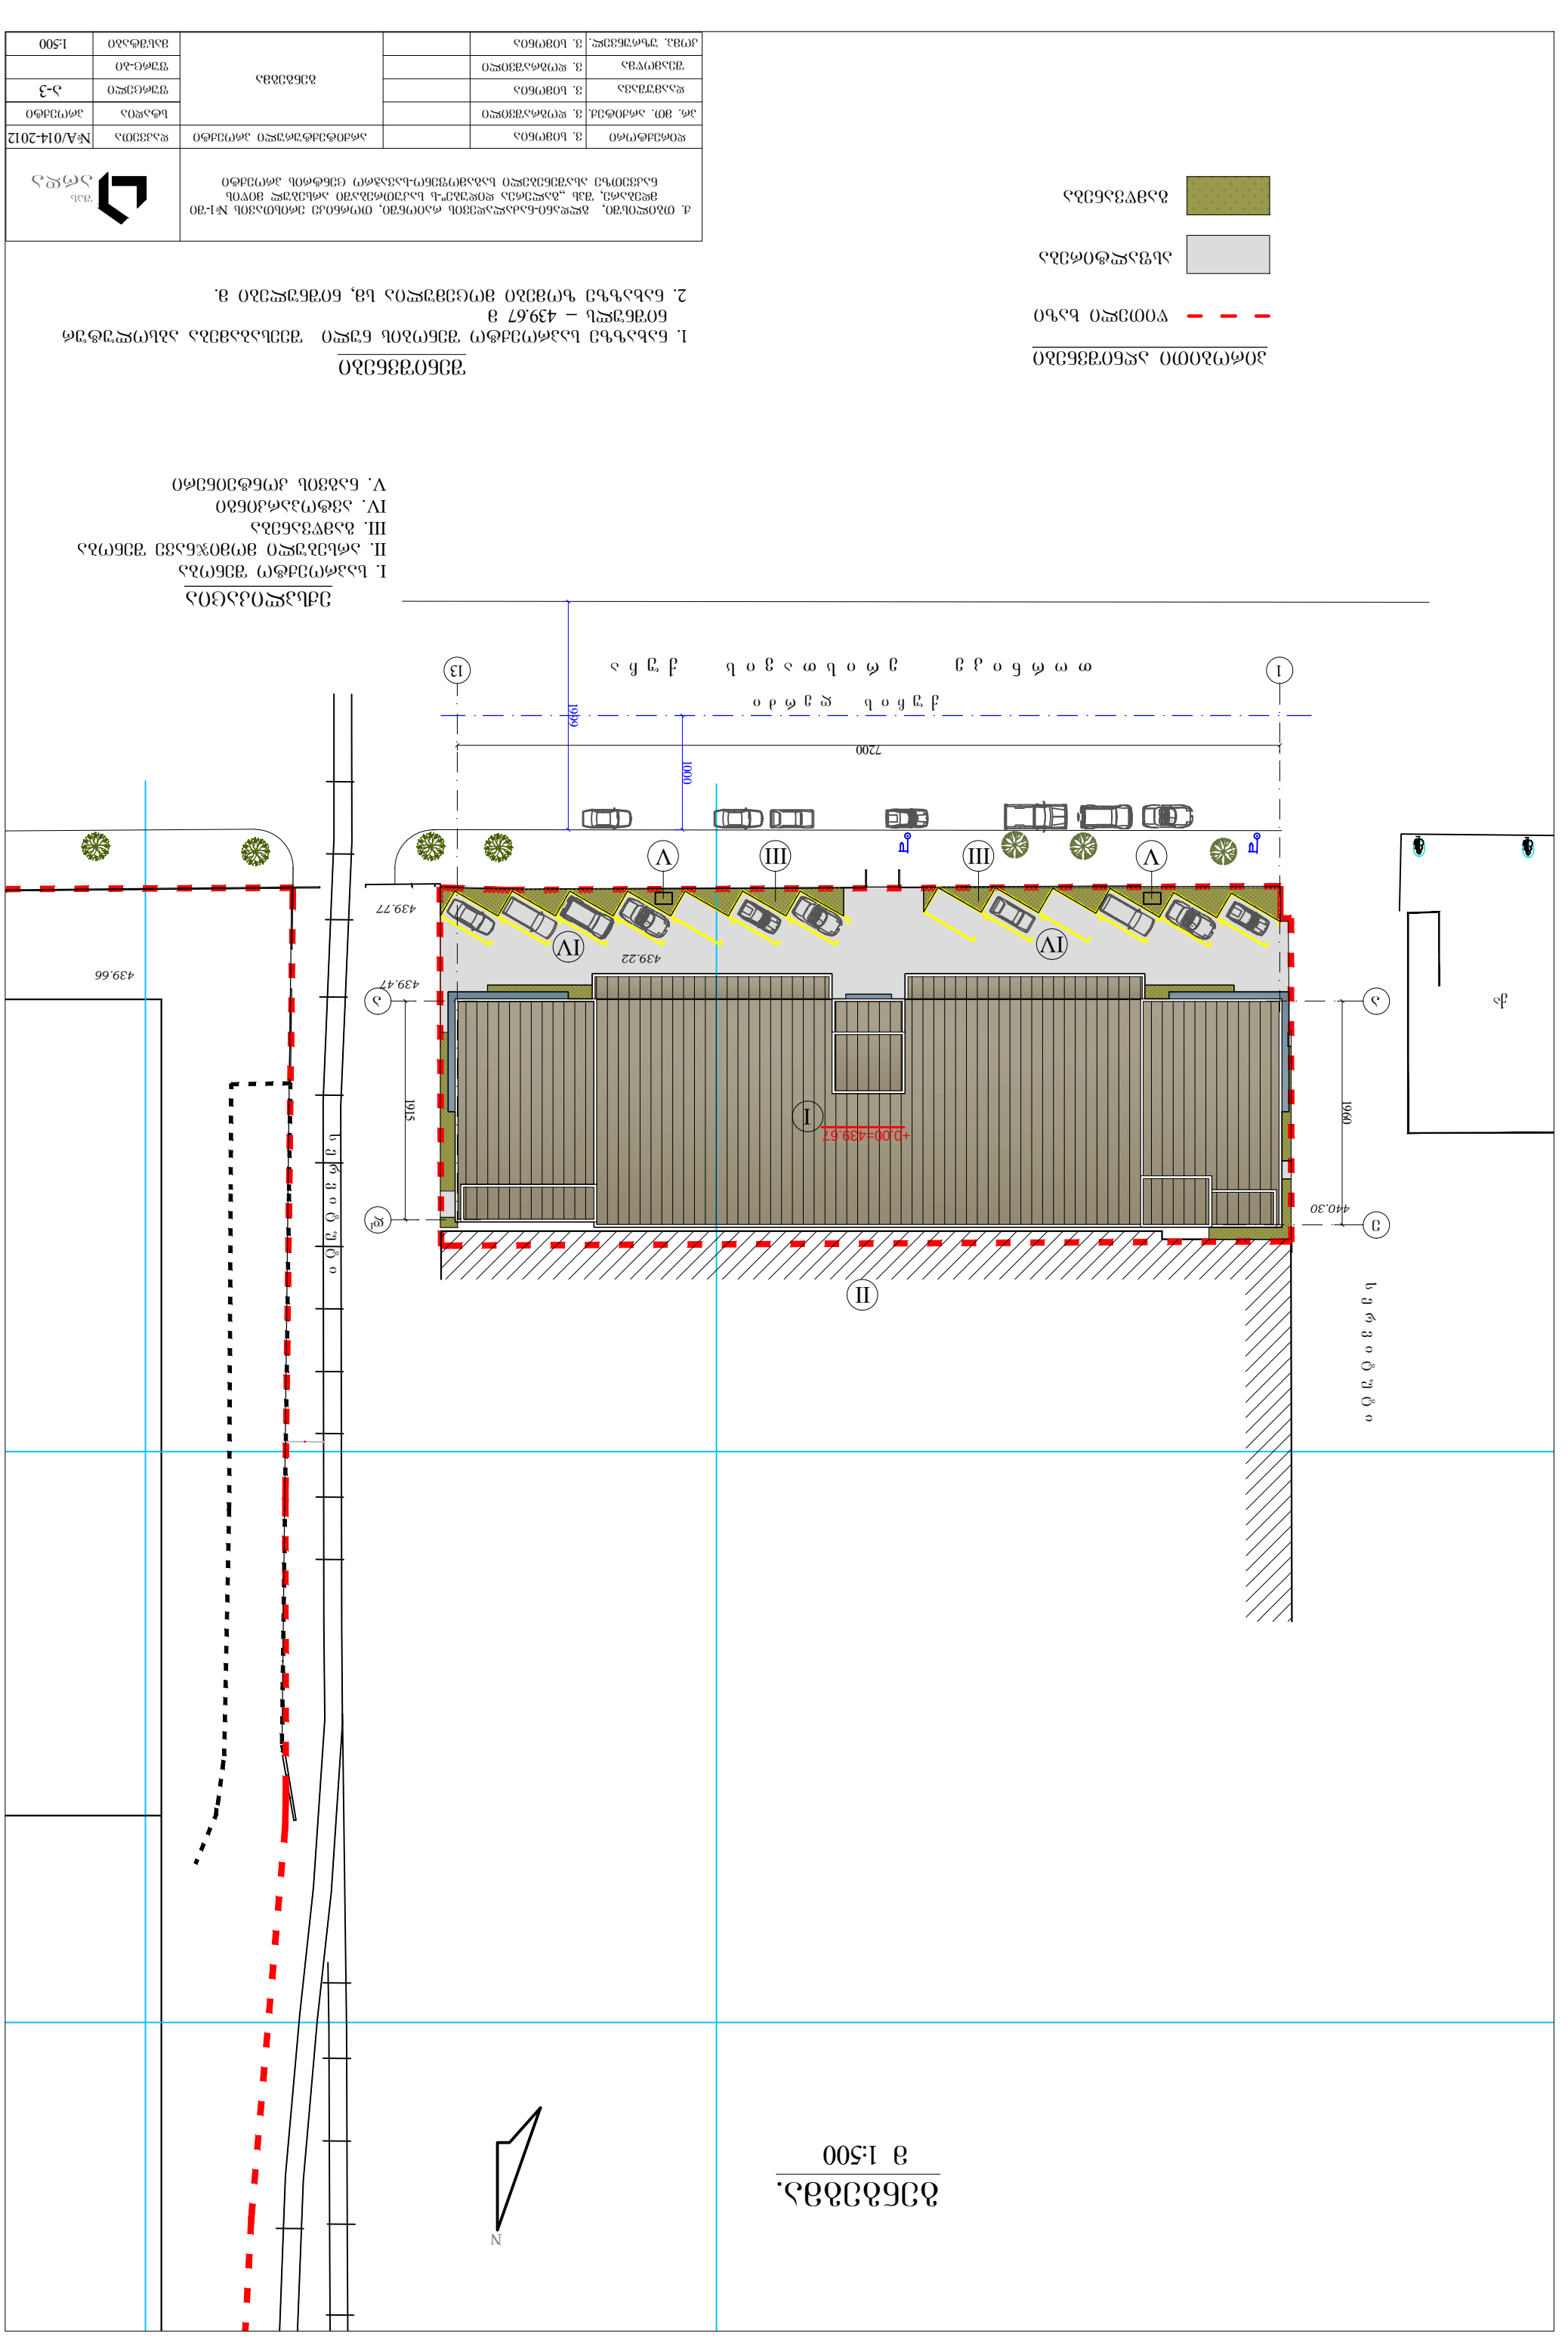

qa

440.30

439.47

439.77

439.22

დირექტორი

სტადია ფურცელი

მასშტაბი

a-3

დაკვეთა

პროექტი #A/014-2012
გენგეგმა

არქიტექტურული პროექტი

ფურც-ბი
1:500

ვ. სიმონია
ვ. დოგრაშვილი

ქ. თბილისში, Mgldani-ნაძალადევის რაიონში, თორნიკე ერისთავის #1-ში
მდებარე, შპს ,,გალერეა დიდუბე"-ს საკუთრებაში არსებულ მიწის
ნაკვეთზე ასაშენებელი საგამოფენო-სავაჭრო ცენტრის პროექტი

N

ვ. სიმონია

439.66

1. ნახაზზე საპროექტო შენობის ნული შეესაბამება აბსოლუტურ ნიშნულს _ 439.67 მ
2. ნახაზზე ზომები მოცემულია სმ, ნიშნულები მ.

M შენიშვნები

დაამუშავა

pr. mT. arqiteq.

კომპ. უზრუნველ. შეამოწმა

T o r n i k e e r i s T a v i s q u C a

პირობითი აღნიშვნები

წითელი ხაზი

გამწვანება

II

ვ. სიმონია
ვ. დოგრაშვილი

asfaltireba

გენგეგმა.

m 1:500

ექსპლიკაცია
I. საპროექტო შენობა
II. არსებული მომიჯნავე შენობა
III. გამწვანება
IV. ავტოპარკინგი
V. ნაგვის კონტეინერი

7200

1 13

a

e 1960 1915

d

a

I

I

VYY III III VYY

IVYY IVYY

s e r v i t u t i
s e r v i t u t i

q u C i s R e r Z i 1000 1999

+0.00=439.67