სარდაფის გეგმა -4.05 ნიშნულზე მ 1 : 200

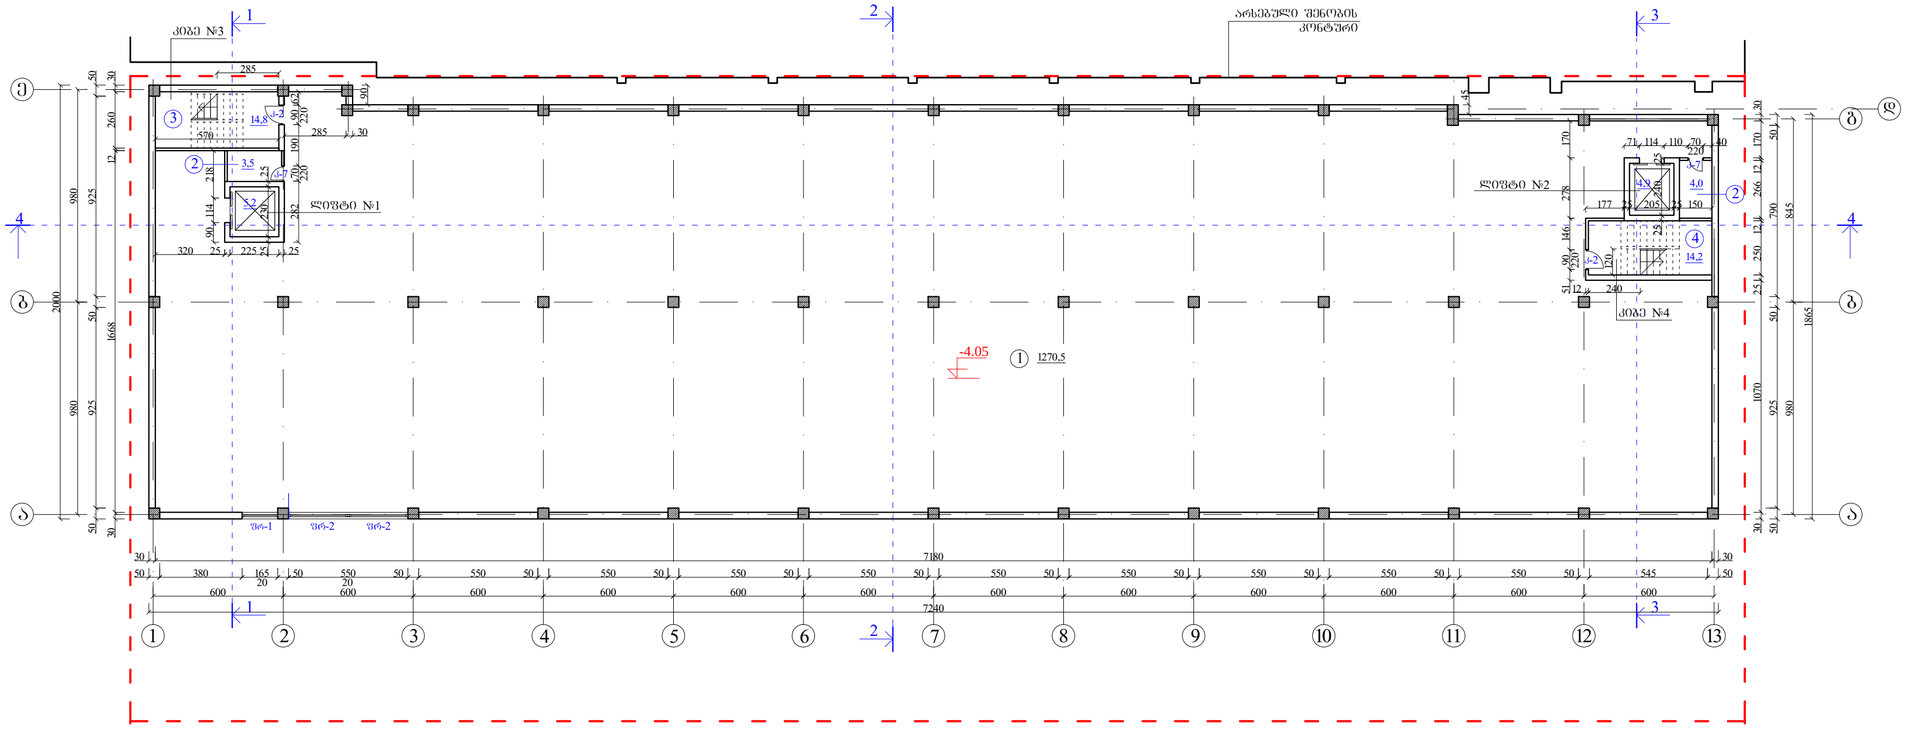

პირველი სართულის გეგმა 0.00 ნიშნულზე მ 1 : 200

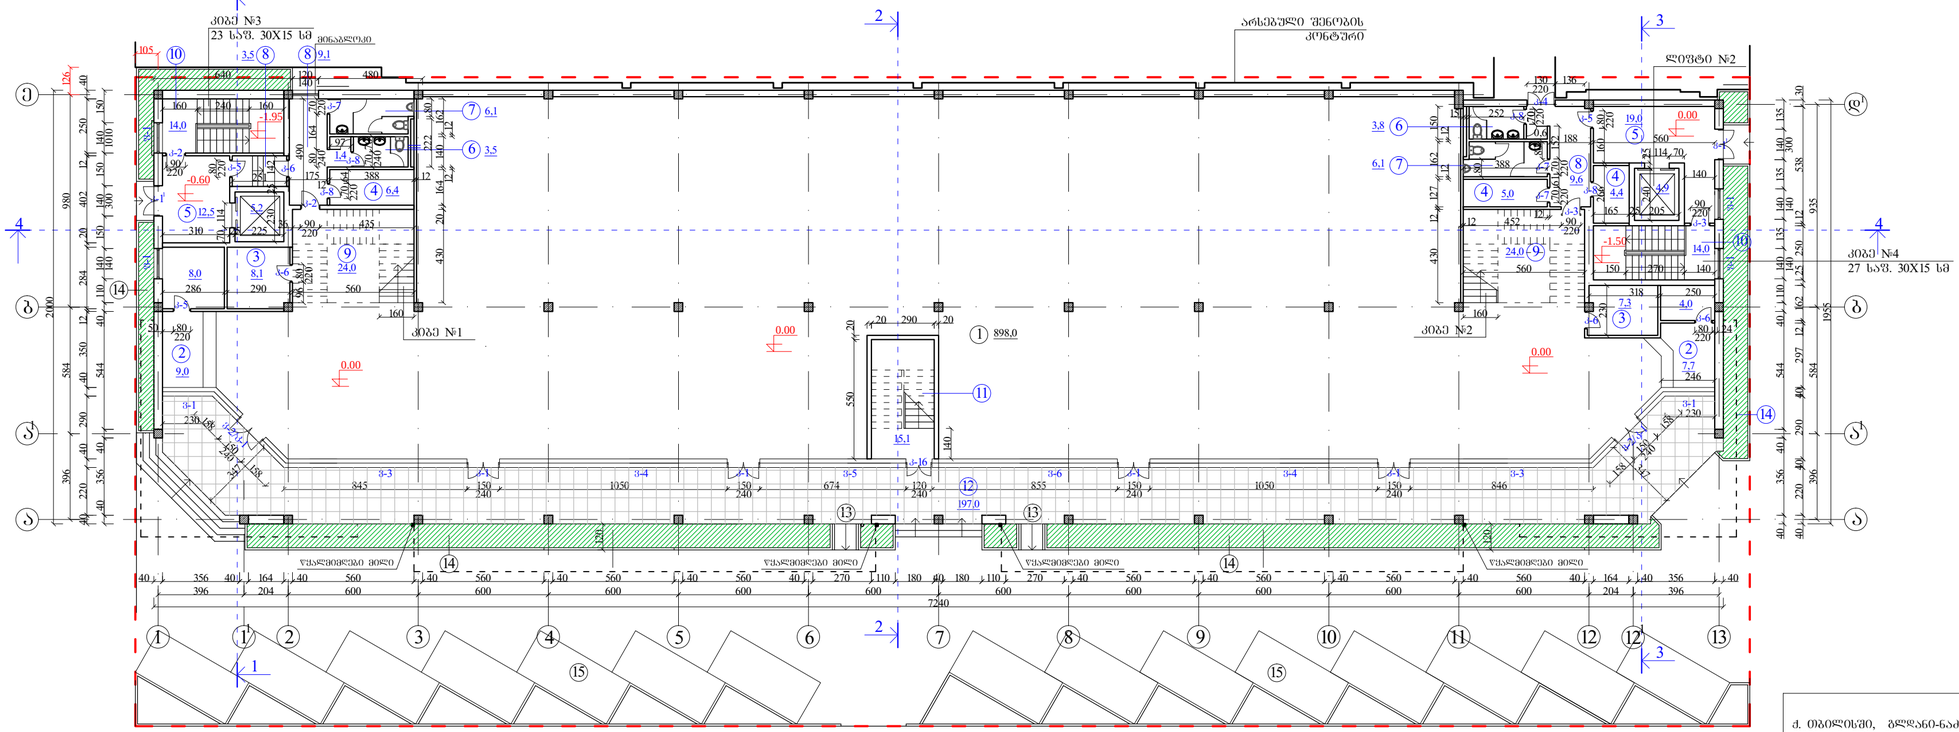

ექსპლიკაცია

1. სასაწყობო დარბაზი
2. დამხმარე სათავსი
3. კიბე №1
4. კიბე №2

ექსპლიკაცია

1. საბამოზენო-სავაჭრო დარბაზი
2. დაცვის ოთახი
3. ელექტროშარის ოთახი
4. დამხმარე სათავსი
5. დასატვირთი ბაქანი
6. ქალების ტუალეტი
7. კაცების ტუალეტი
8. დერეფანი
9. ცენტრალური კიბის უჯრედი
10. დამხმარე კიბე
11. საევაკუაციო კიბე
12. პასაჟი
13. პანდუსი ინვალიდთათვის და ბავშვის ეტლისთვის
14. გამწვანება
15. დია ავტოსადგომი

ქ. თბილისში, გლდანი-ნაძალადევის რაიონში, თორნიკე ერისთავის №1-ში მდებარე, შპს „ბალერია დიდუბეში“-ს საკუთრებაში არსებულ მიწის ნაკვეთზე ასაშენებელი საბამოზენო-სავაჭრო ცენტრის პროექტი

შპს არდა

დირექტორი	ვ. სიმონია		არქიტექტურული პროექტი	დაკვეთა	№A/014-2012
არ. მთ.არქიტ.	ვ. დოვრაშვილი			სტადია	პროექტი
დაამუშავა	ვ. სიმონია		გეგმა -4.05 და 0.00 ნიშნულზე	ფურცელი	არ-2
შეამოწმა	ვ. დოვრაშვილი			ფურც-ბი	
კოორ. უწარუნველ.	ვ. სიმონია			მასშტაბი	1:200

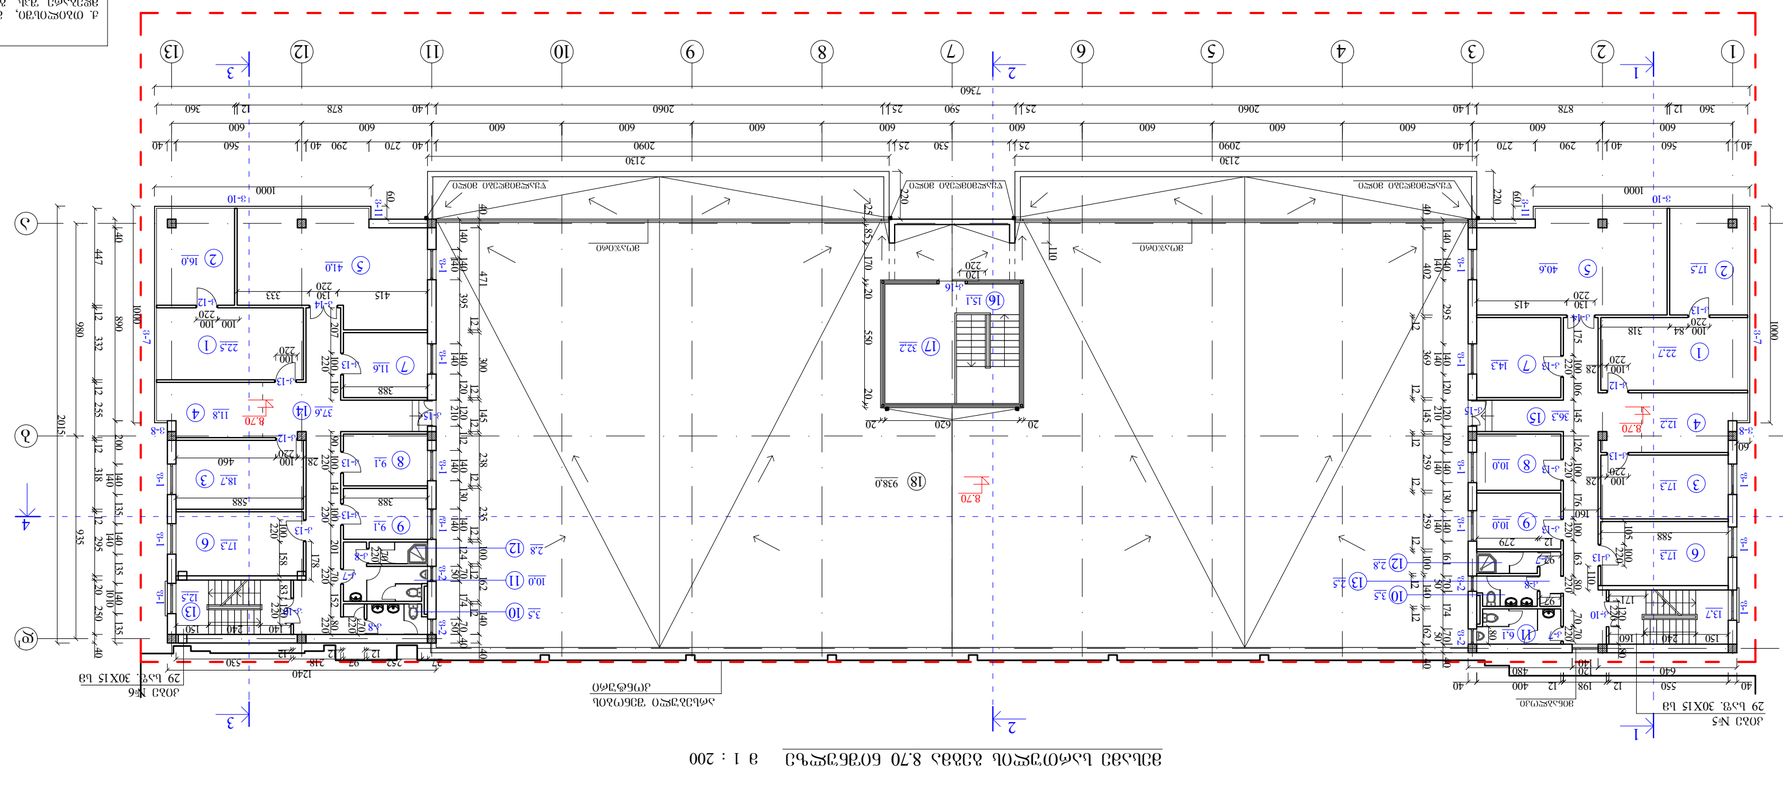
1
2
3
4
1
2
3
4
1
2
3
4
5
6
7
8
9
10
11
12
13
А
Б
В
Г
Д
Е
Ж
З
И
К
Л
М
Н
О
П
Р
С
Т
У
Ф
Х
Ц
Ч
Ш
Щ
Э
Ю
Я
1000
2015
980
935
447
332
255
200
318
460
588
388
1240
530
240
150
1000
2015
980
895
544
584
280
300
254
396
2090
2130
620
20
20
580
20
20
2090
2130
760
25
530
25
590
25
2060
40
270
290
40
878
12
360
600
600
600

გეგმა 12.00 ნიშნულზე მ 1 : 200

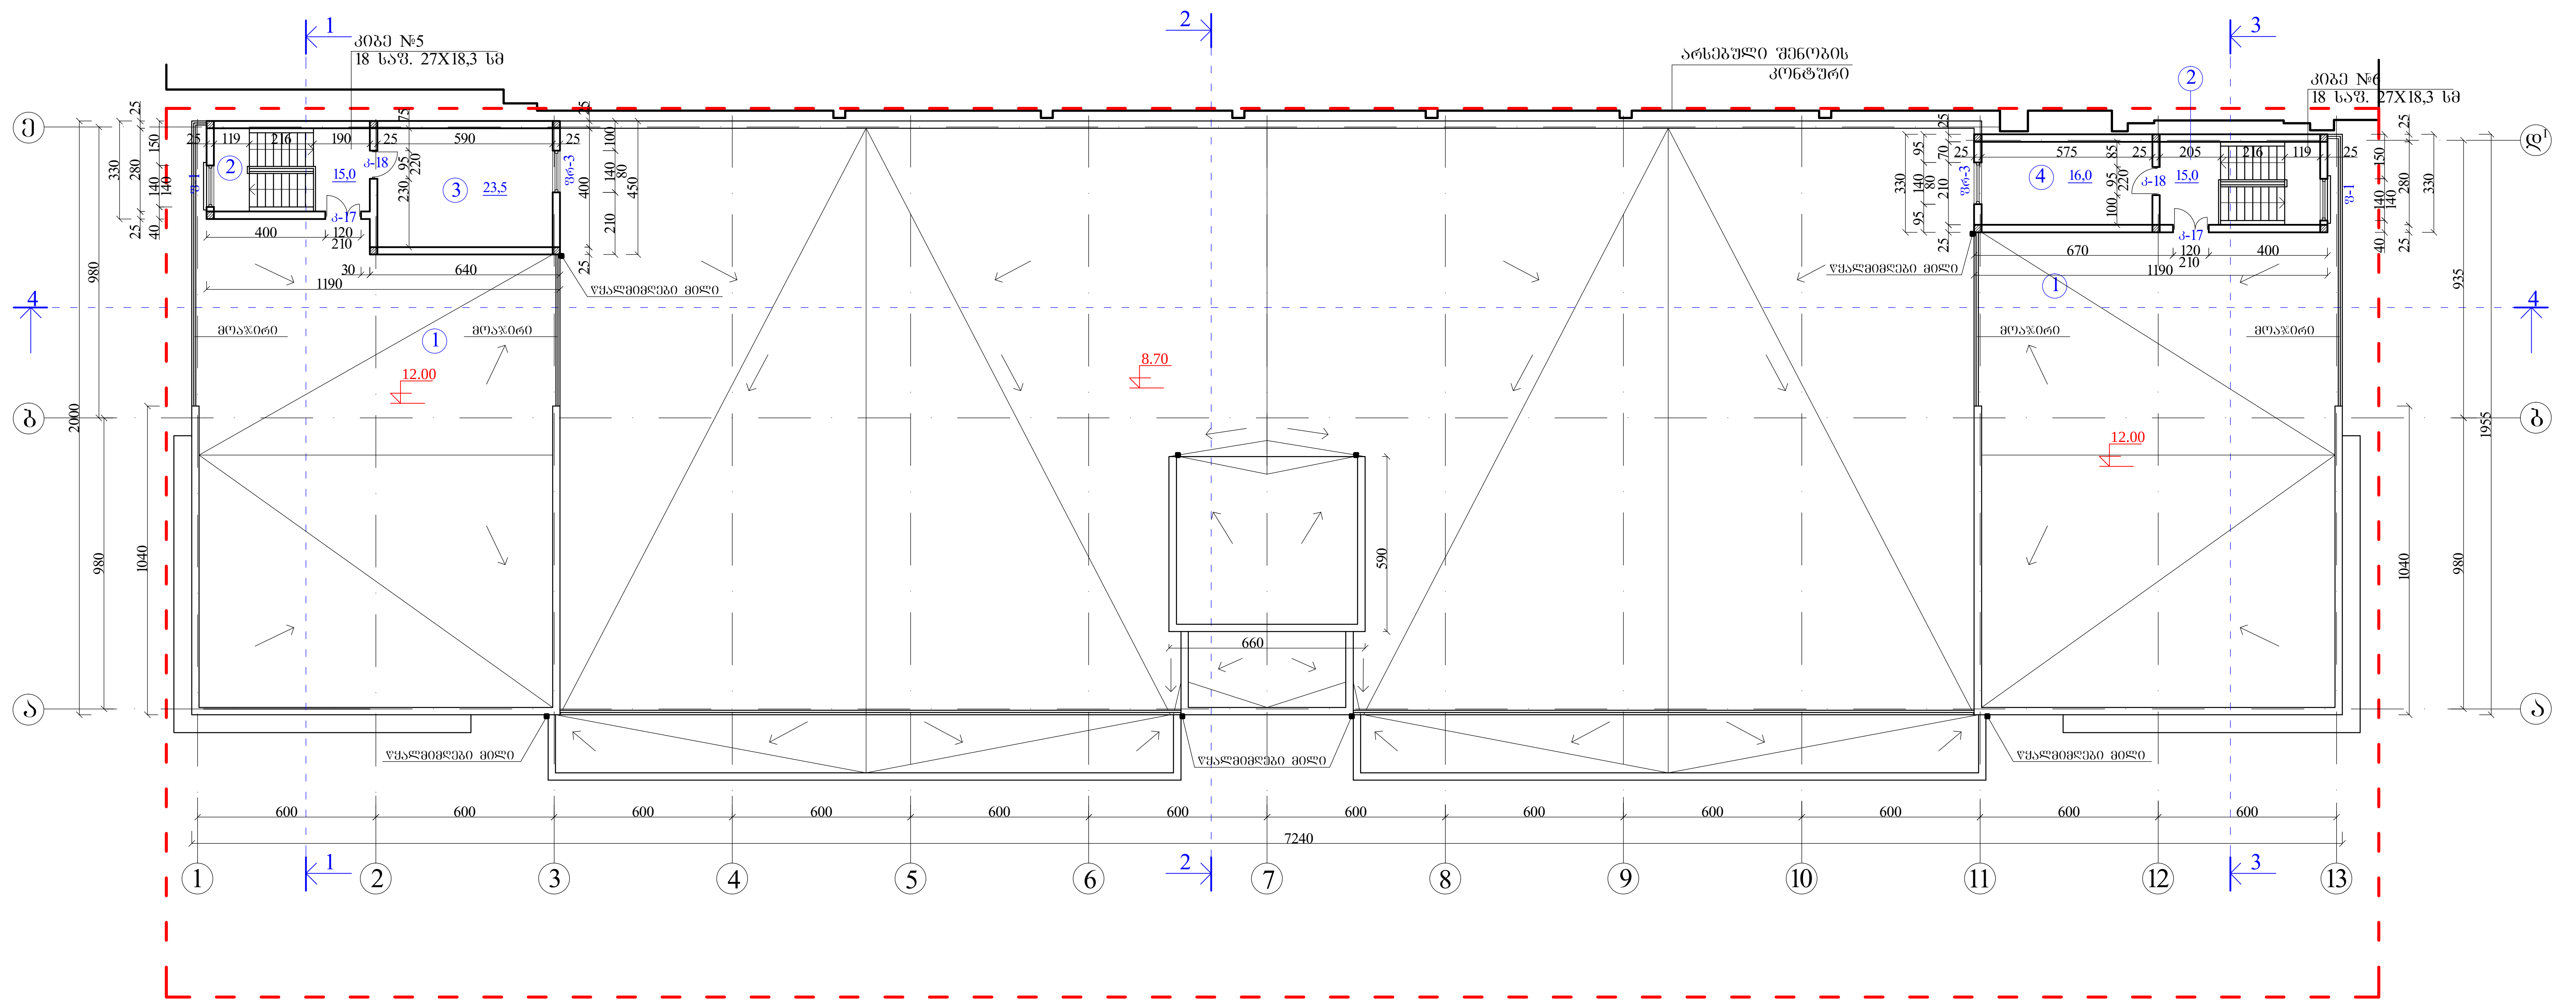

ექსპლიკაცია

1. ჩილერის განთავსების ადგილი
2. კიბის უჯრედი
3. საქვაბე
4. დამხმარე სათავსი

სახურავის გეგმა მ 1 : 200

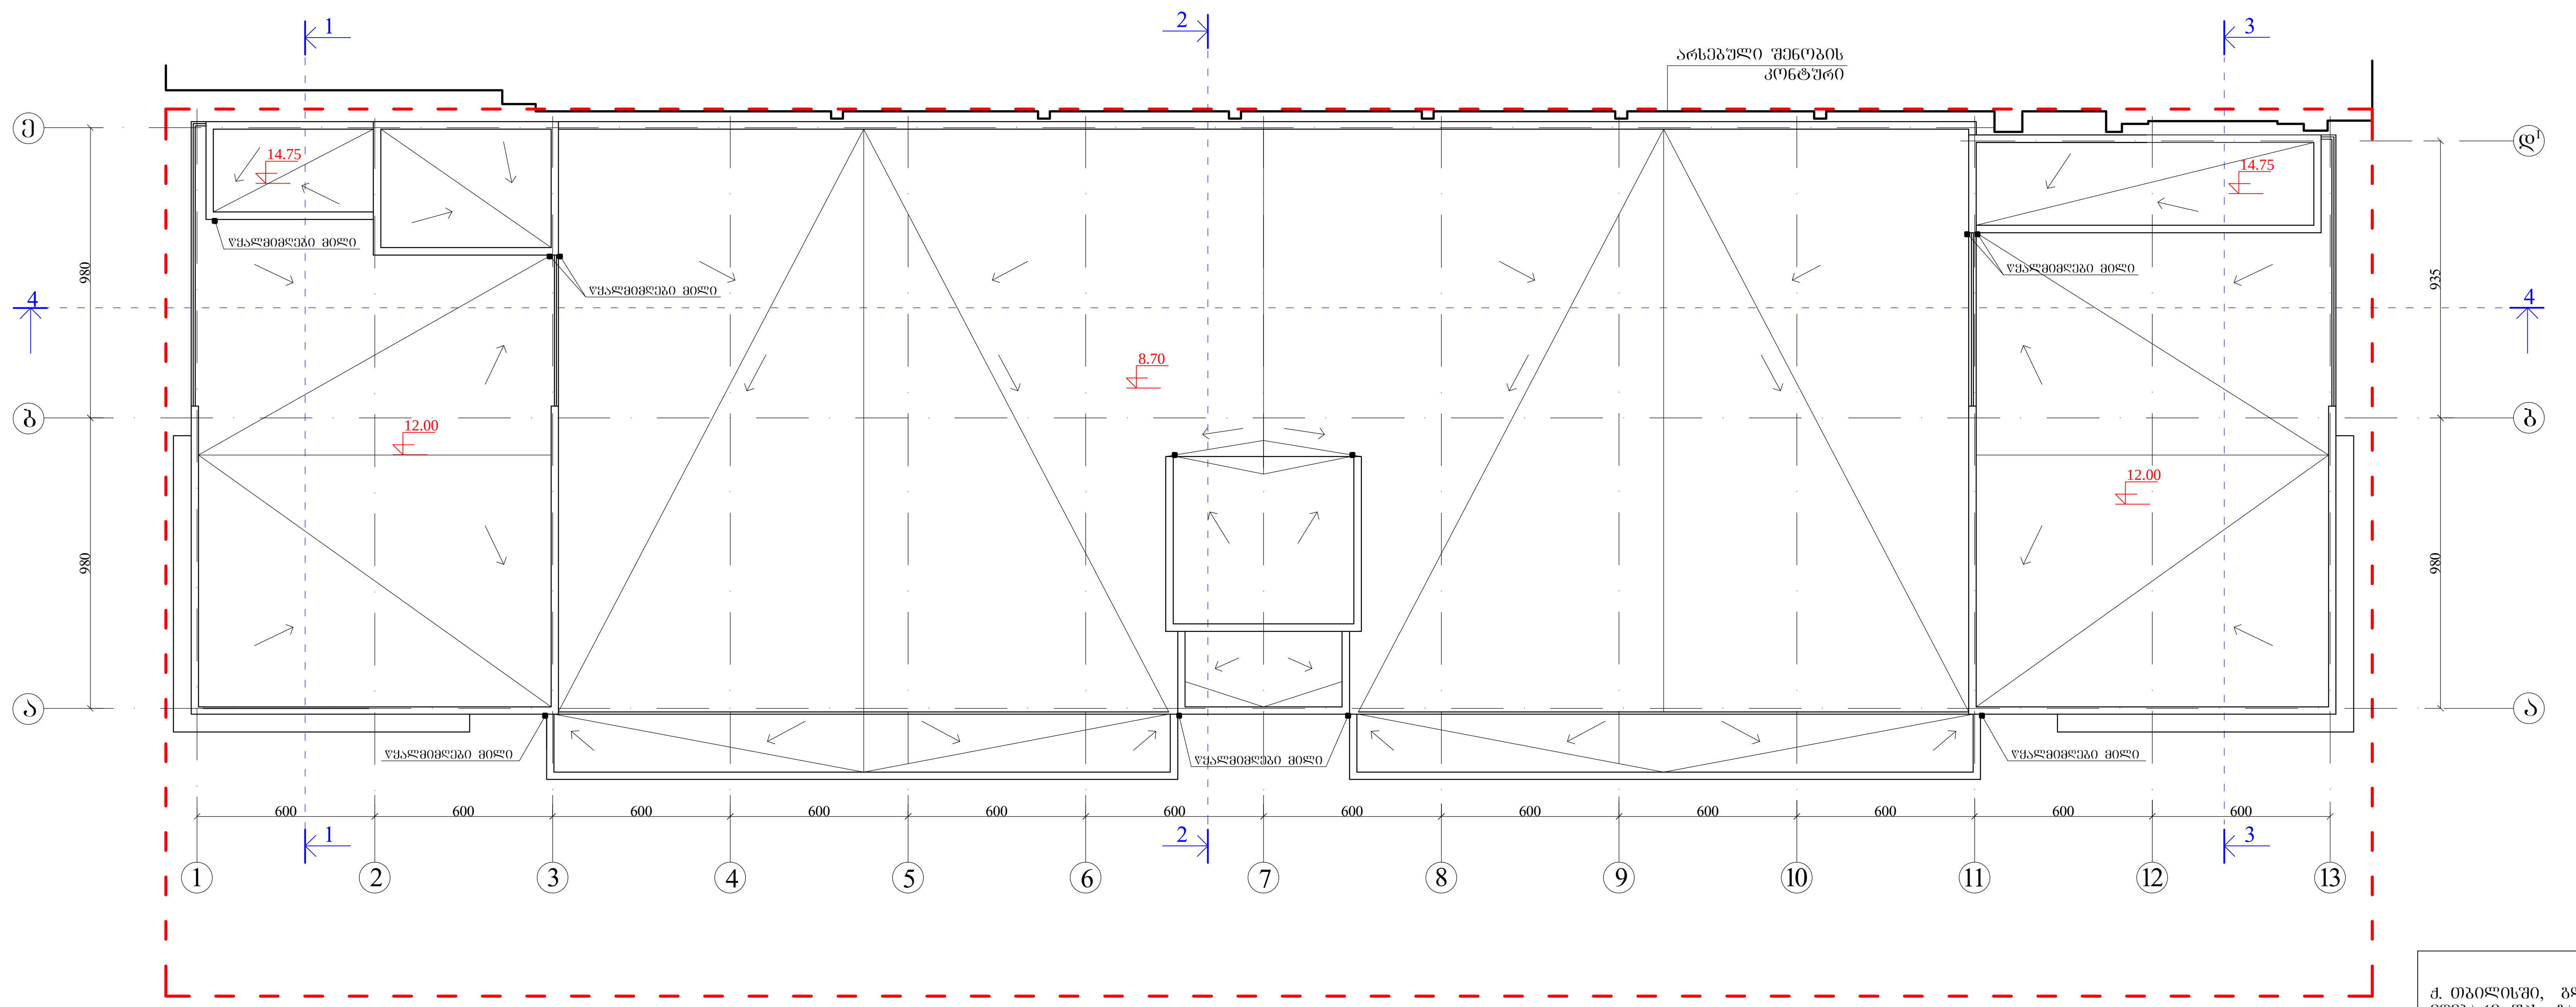

ქ. თბილისში, გლდანი-ნაძალადევის რაიონში, თორნიკე ერისთავის №1-ში მდებარე, შპს „გალერეა დიღუბე"-ს საკუთრებაში არსებულ მიწის ნაკვეთზე ასაშენებელი საგამოფენო-სავაჭრო ცენტრის პროექტი

შპს არდა

დირექტორი	ვ. სიმონია	არქიტექტურული პროექტი	დაკვეთა	№A/014-2012
პრ. მთ.არქიტ.	ვ. დობრაშვილი	გეგმა 12.00 ნიშნულზე და სახურავის გეგმა	სტადია	პროექტი
დაამუშავა	ვ. სიმონია		ფურცელი	არ-4
შეამოწმა	ვ. დობრაშვილი		ფურც-ბი	
კომპ. უზრუნველ.	ვ. სიმონია		მასშტაბი	1:200