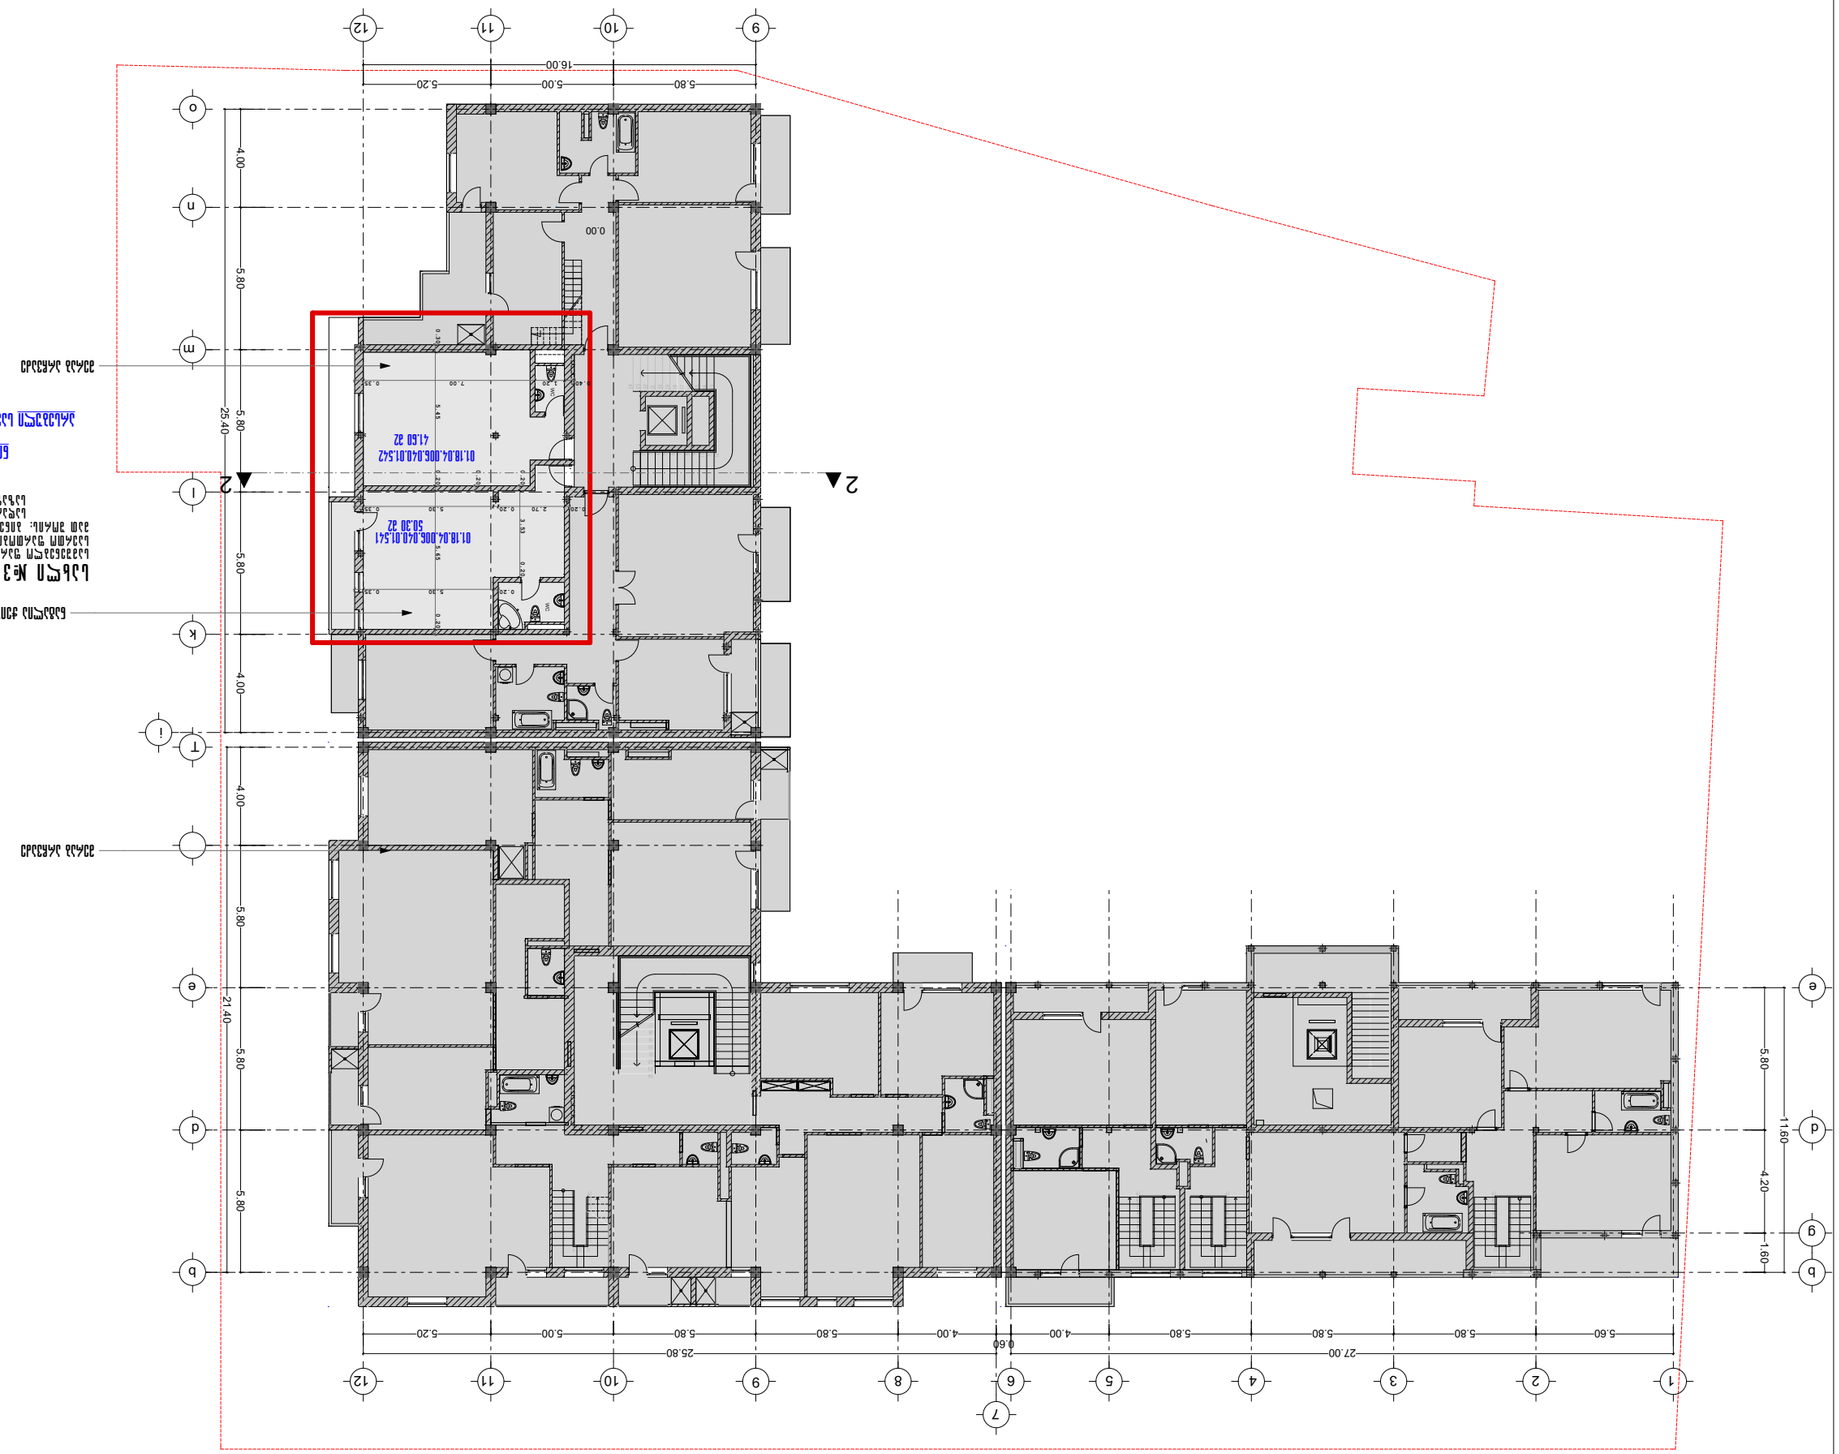







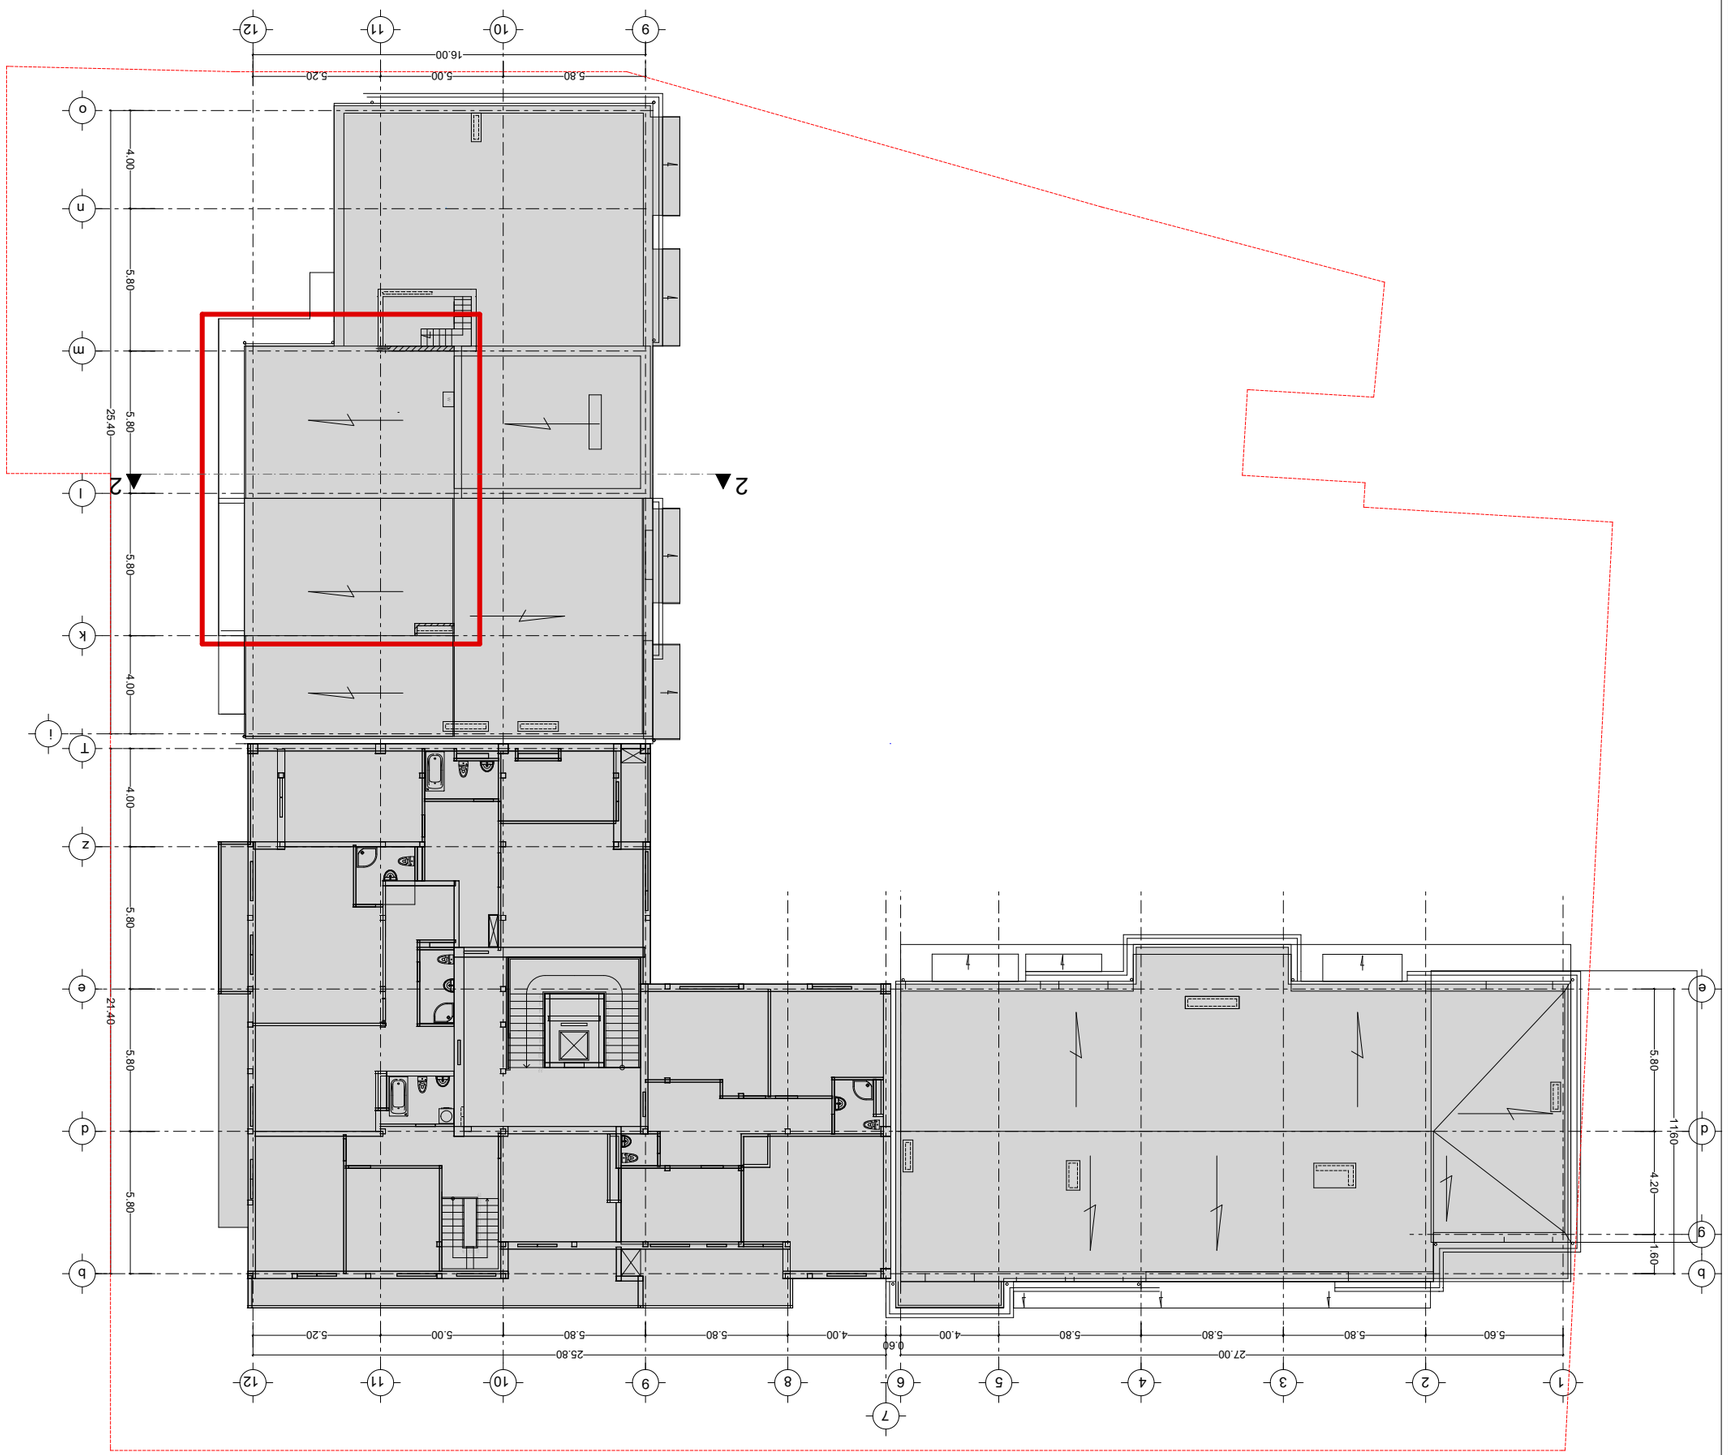











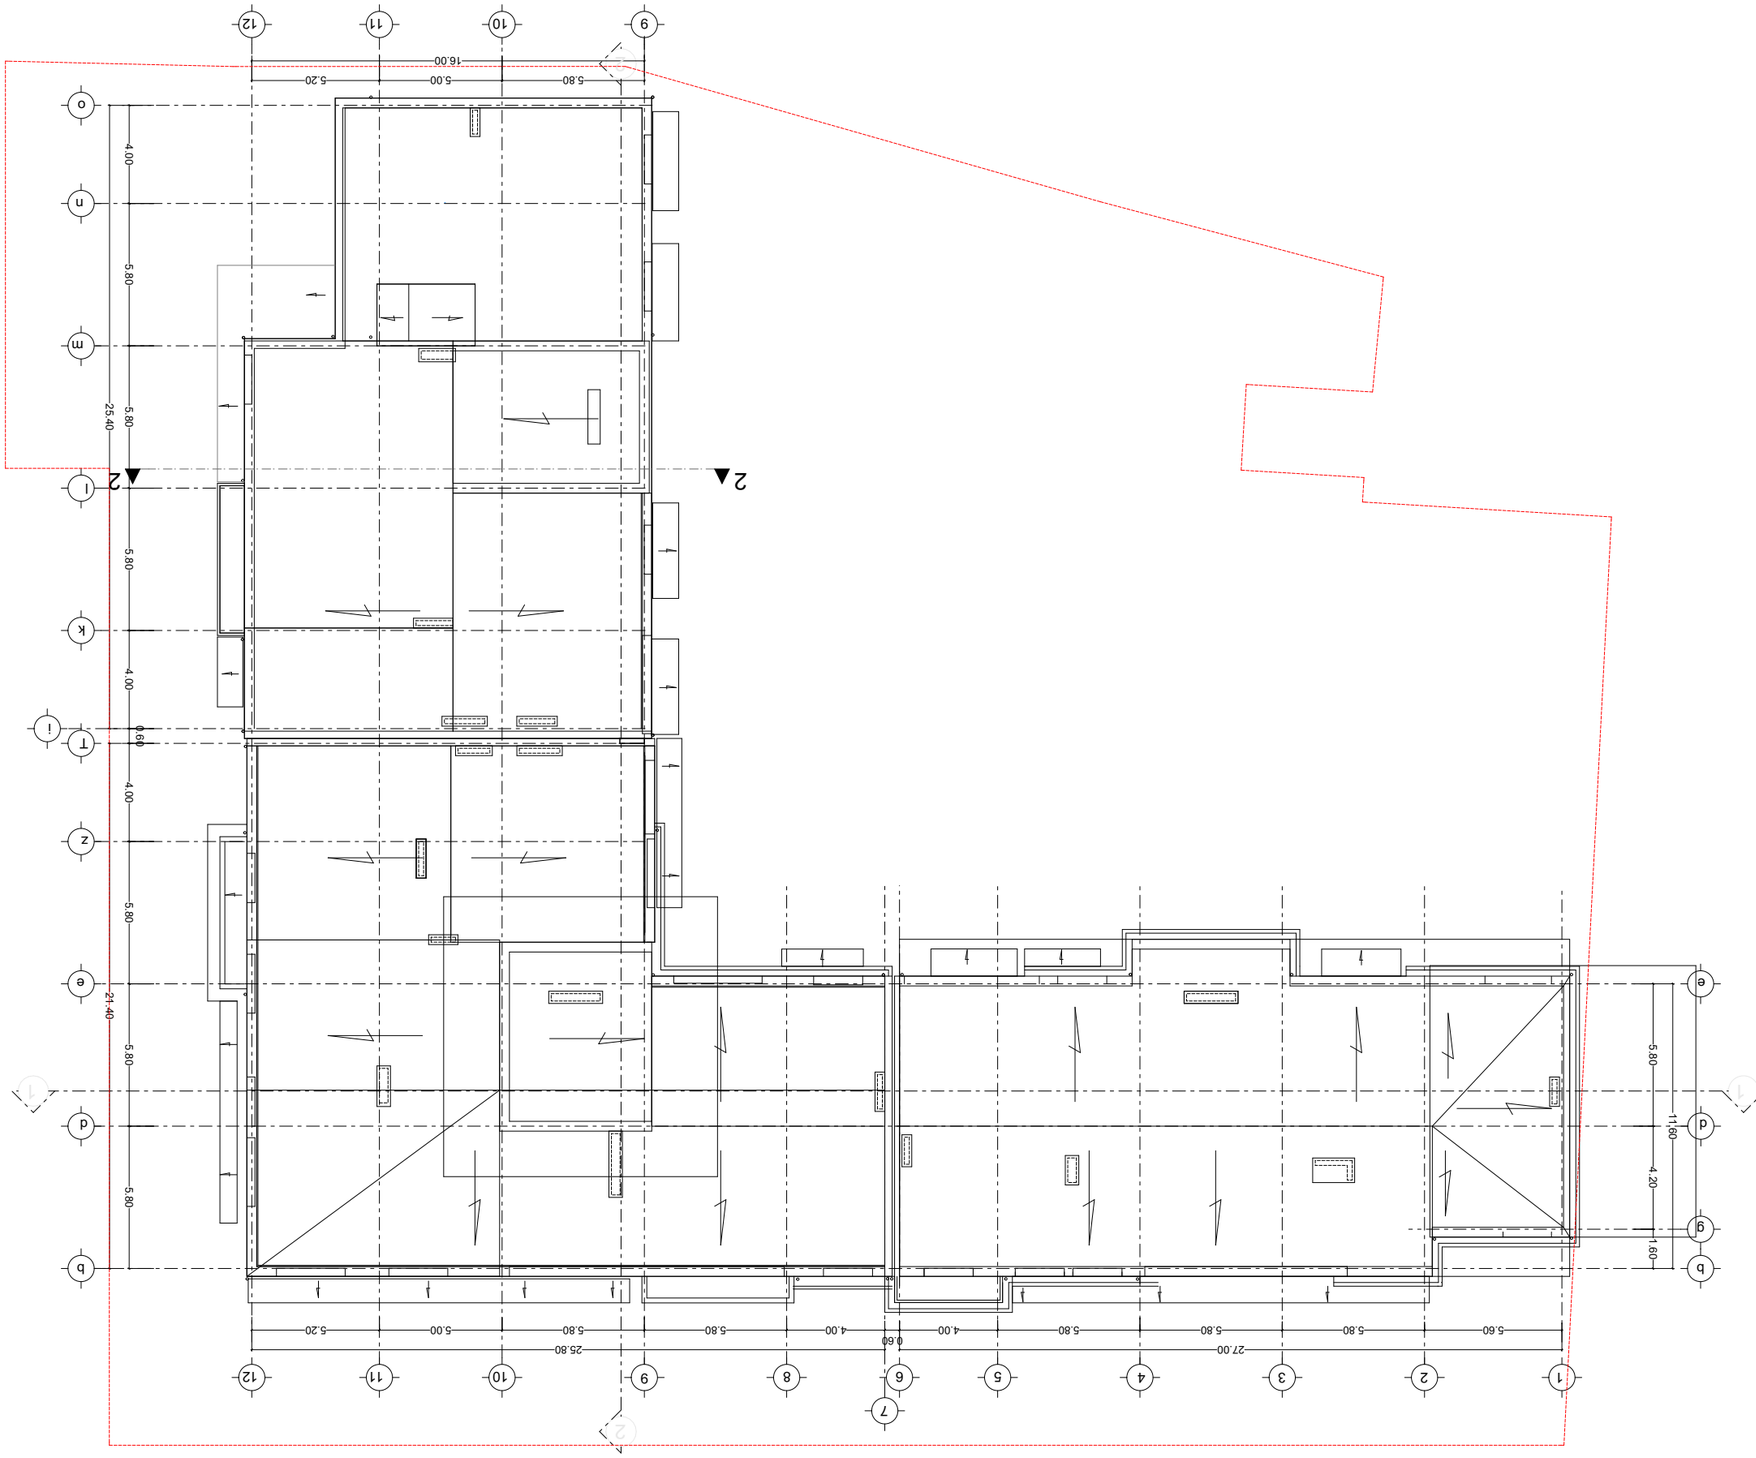


საპროექტო

სახლი №1
საერთო ფართობი - 329.1 მ
საერთო ფართობი - 252.6 მ
მათ შორის: ბინების ფართობი - 189.3 მ
საღარბაზოს ფართობი - 37.2 მ
საზაფხულო ფართობი - 26.1 მ

სახლი №2
საერთო ფართობი - 509.0 მ
საერთო ფართობი - 461.5 მ
მათ შორის: ბინების ფართობი - 379.7 მ
საღარბაზოს ფართობი - 50.1 მ
საზაფხულო ფართობი - 31.7 მ

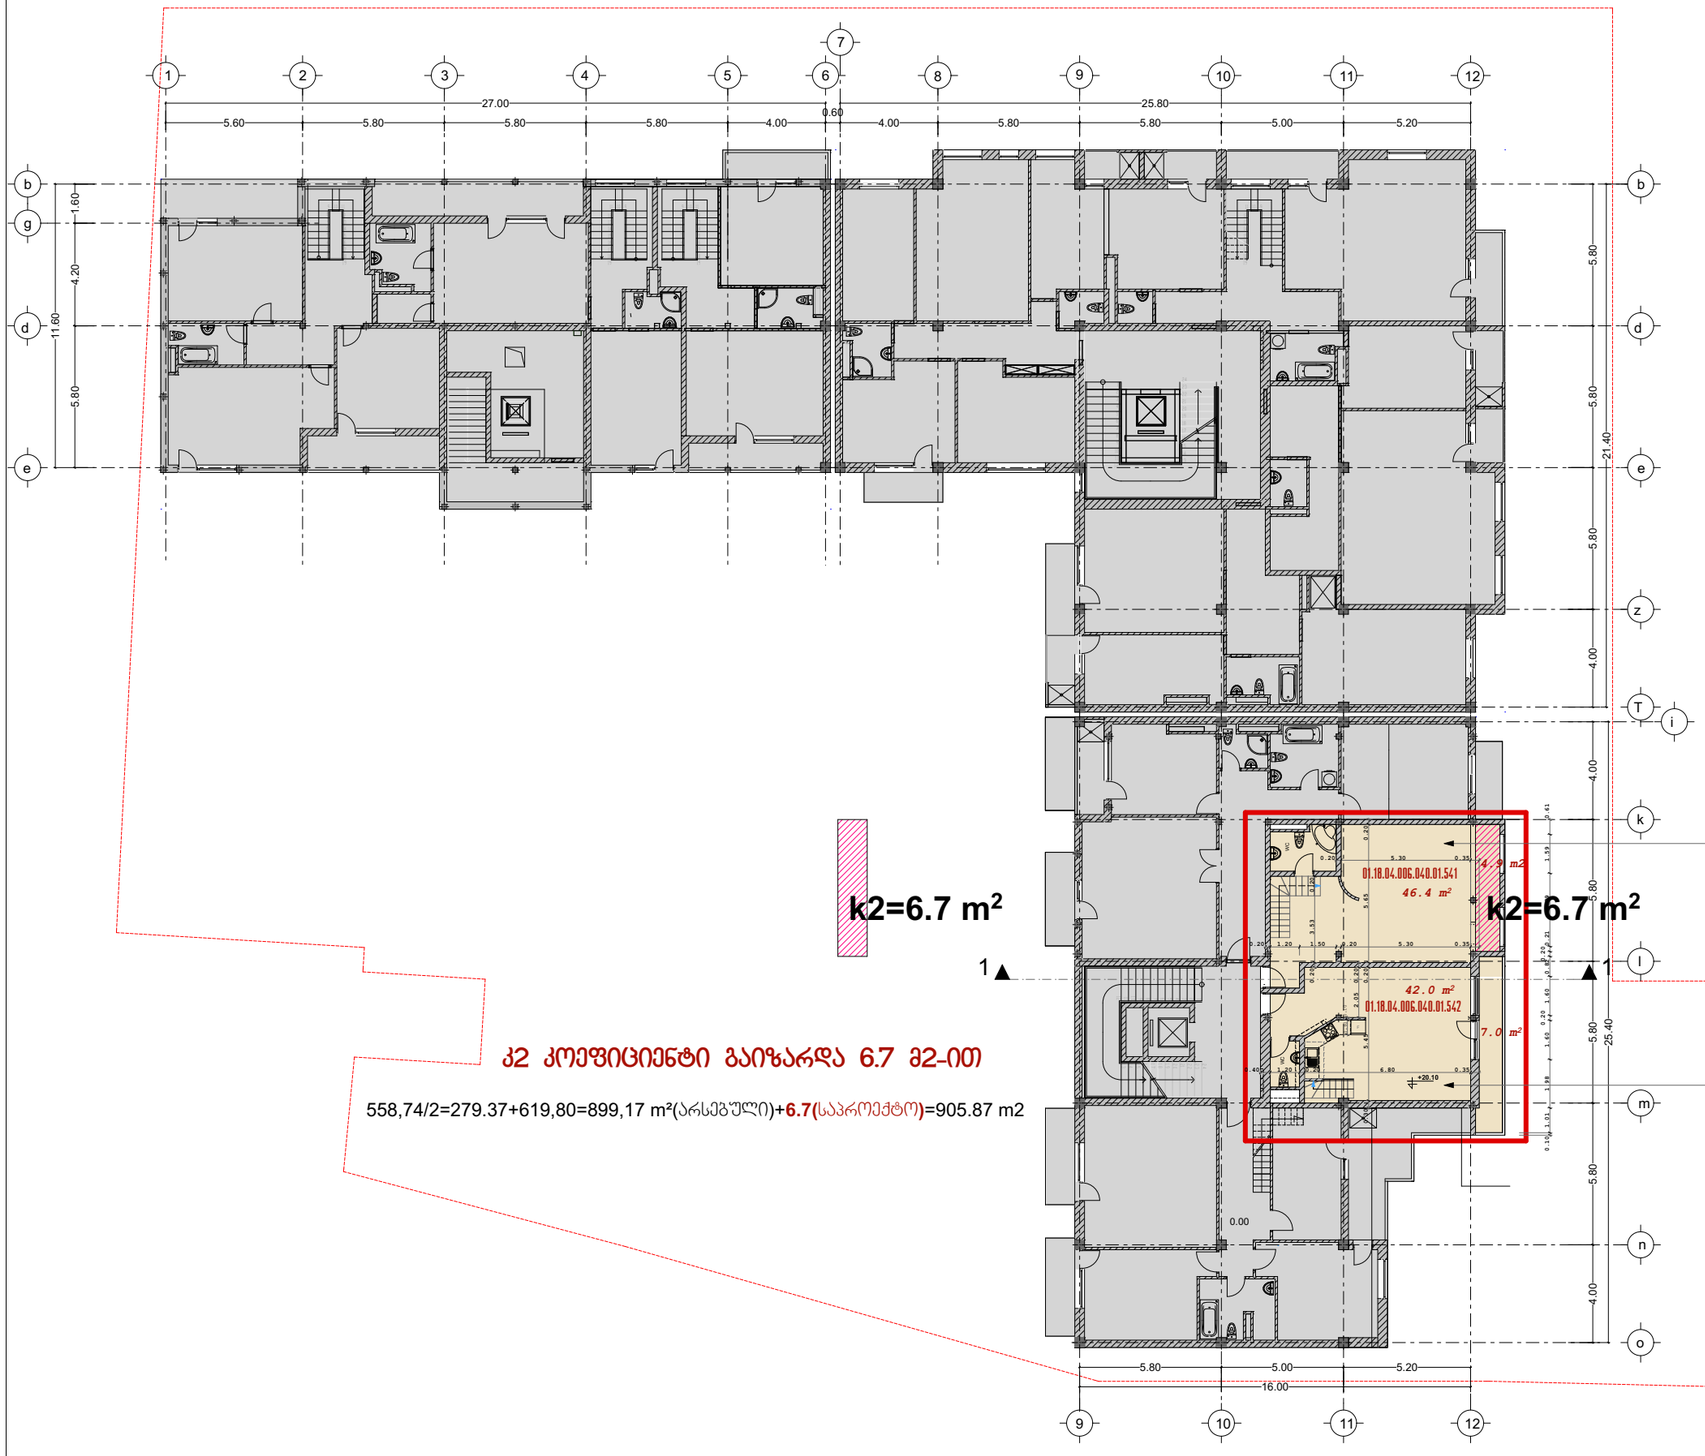

სახლი №3
საერთო ფართობი - 372.0 მ2
საერთო ფართობი - 339.4 მ2 + 8.40 = 347.8 მ2
მათ შორის: ბინების ფართობი - 275.2 მ2 + 8.40 = 283.6 მ2
საღარბაზოს ფართობი - 39.8 მ2
საზაფხულო ფართობი - 24.4 მ2

ნიშნული 20.10
საპროექტო საერთო ფართობი 100.30 მ2

კ2 კოეფიციენტი გაიზარდა 6.7 მ2-ით

558,74/2=279.37+619,80=899,17 m²(არსებული)+**6.7**(საპროექტო)=905.87 m2

A3	თბილისი	2015 წ

ექსპლიკაცია

VII საართულის გეგმა

საერთო ფართობი - 1053.5 მ2+8.40 მ2=1061.9 მ2

მათ შორის:

ბინების ფართობი - 844.2 მ2+8.40 მ2=852.6 მ2

საღარბაზოს ფართობი - 127.1 მ2
საზაფხულო ფართობი - 82.2 მ2

საანგარიშო ფართობი:

558,74/2=279.37+619,80=899,17

899,17+6.7=905.87 m²

პირობითი აღნიშვნები

შენიშვნა

დაკვეთი: მ. არჩვაძე;		
პროექტის დასახელება		
ვეზიროვის ქ. №16-ში მდებარე მრავალბინიან სახცხოვრებელ სახლზე დაშენების პროექტი		
თანამდებობა	გვარი	ხელმოწერა
პრ. პვზორები	მ.შავდია	
	ნ.ხოსრუაშვილი	
მოამზადა	მ.შავდია	
	ნ.ხოსრუაშვილი	
სტადია პროექტი	მასშტაბი	1 : 250
გეგმა 20.10 ნიშნულზე	ფურცელი	ფურცლები

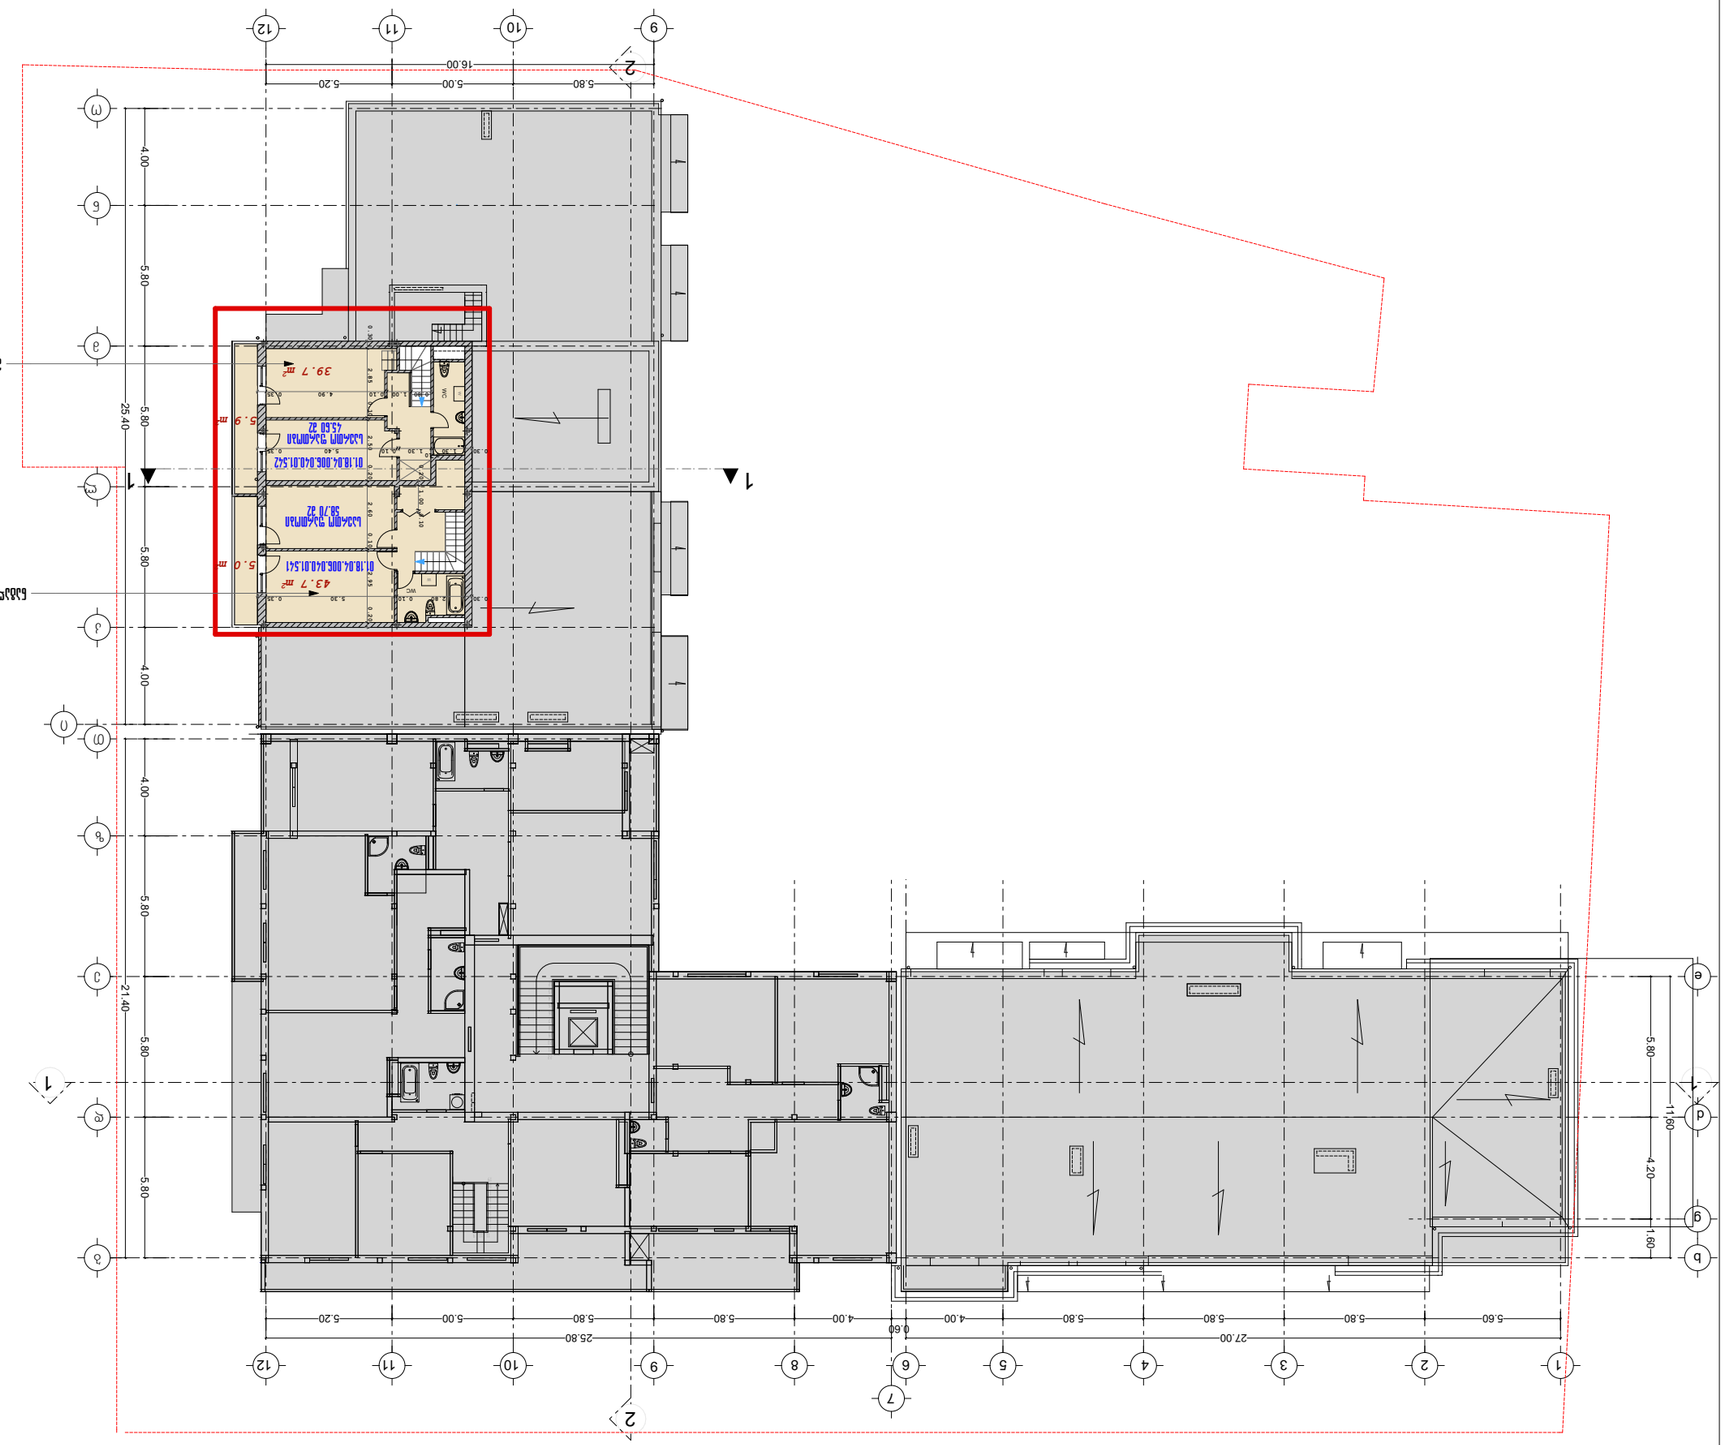
1
2
1
2
5.80
5.00
5.20
16.00
4.00
5.80
5.80
5.80
5.80
4.00
25.40
5.80
5.80
5.80
5.80
4.00
21.40
0.60
4.00
5.80
5.80
5.80
5.80
5.60
25.80
27.00
11.60
4.20
1.60
5.80
39.7 m²
5.9 m²
43.7 m²
5.0 m²
01.18.04.008.0A0.01.542
01.18.04.008.0A0.01.541

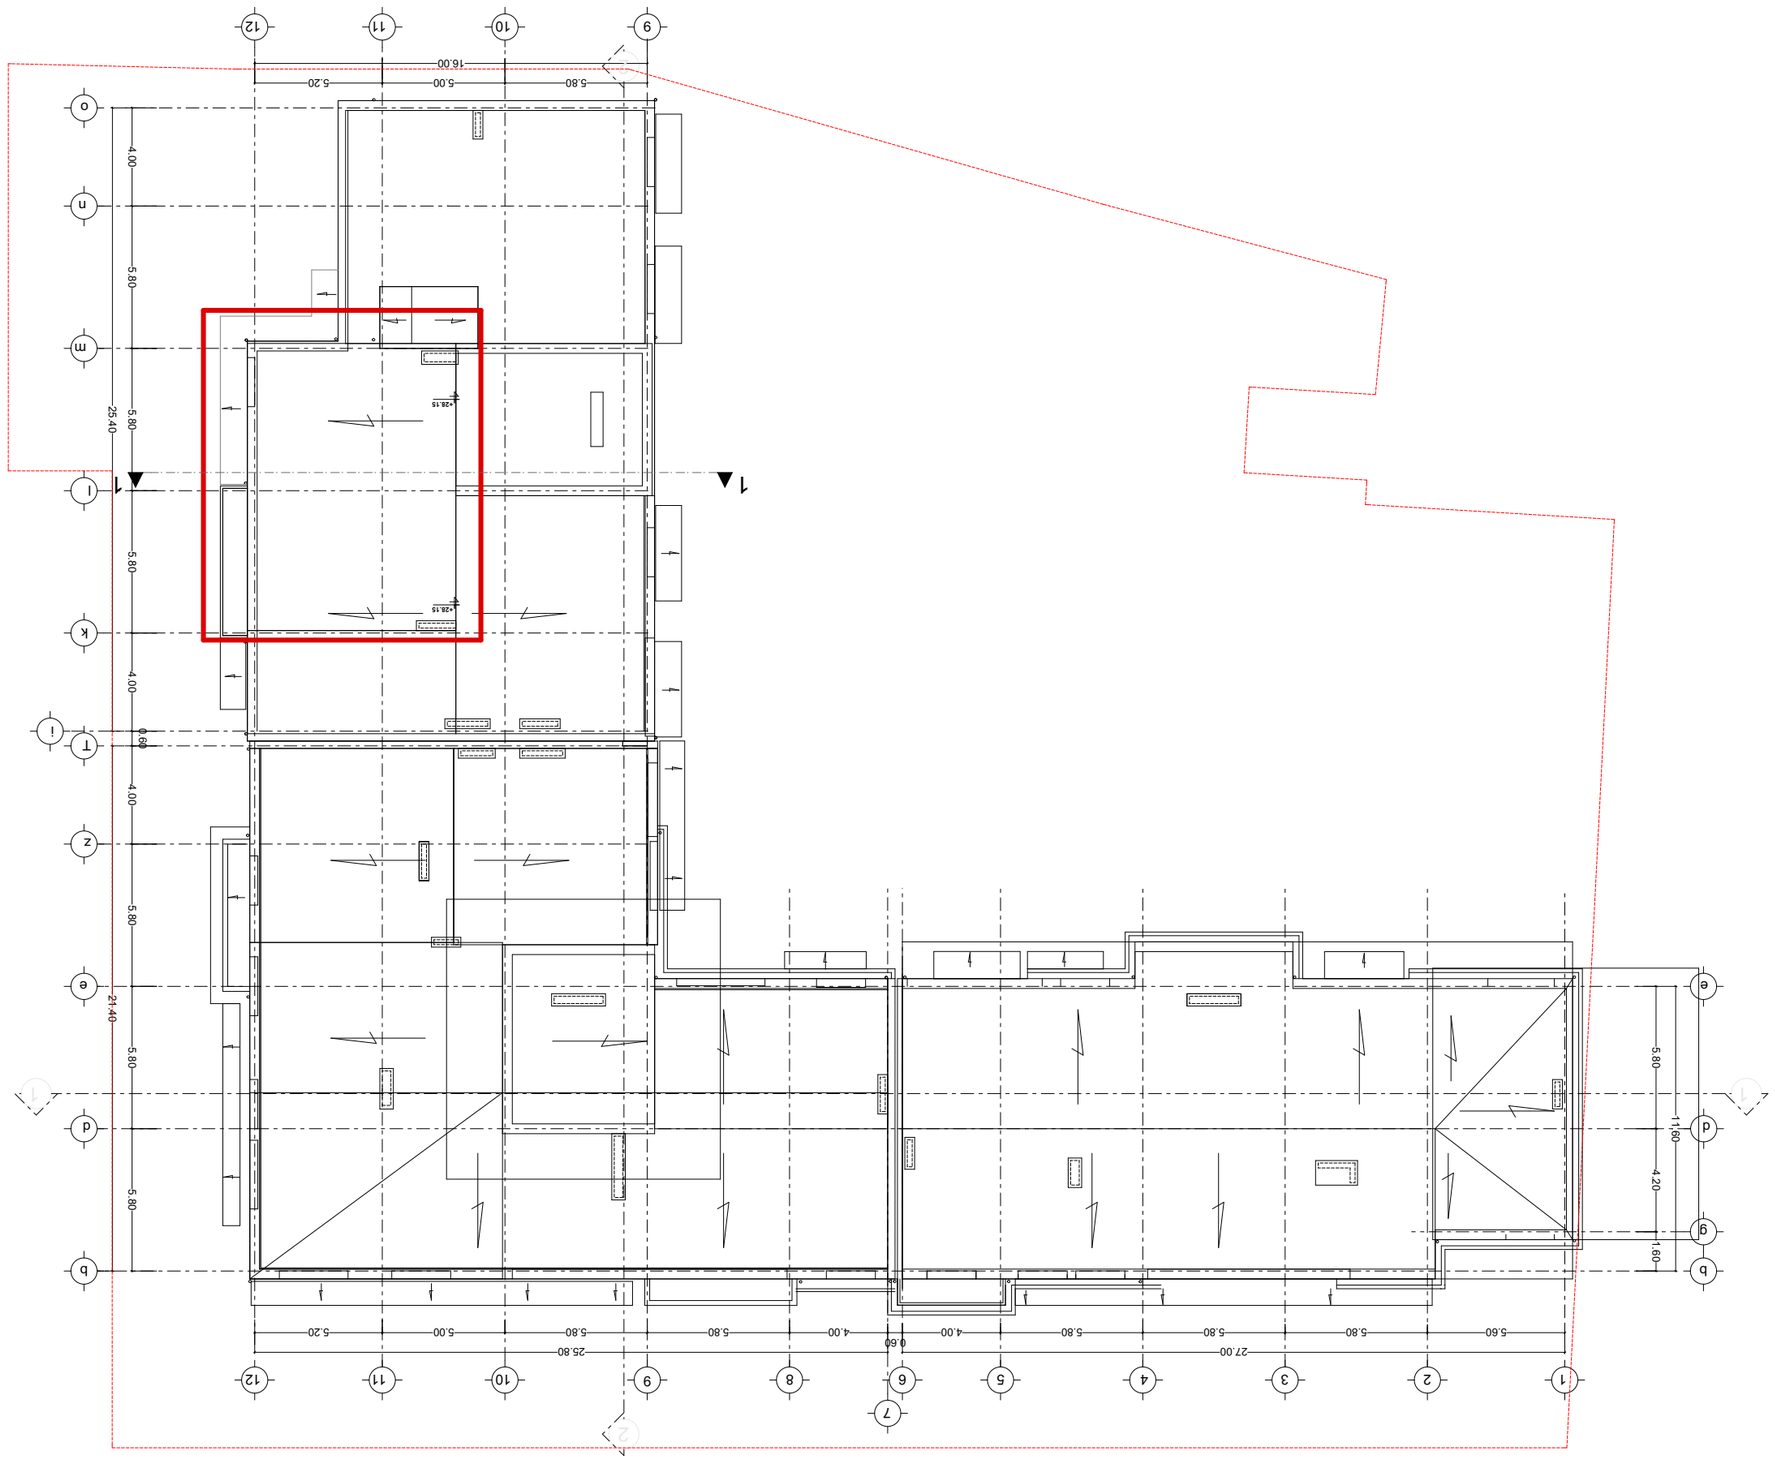


























