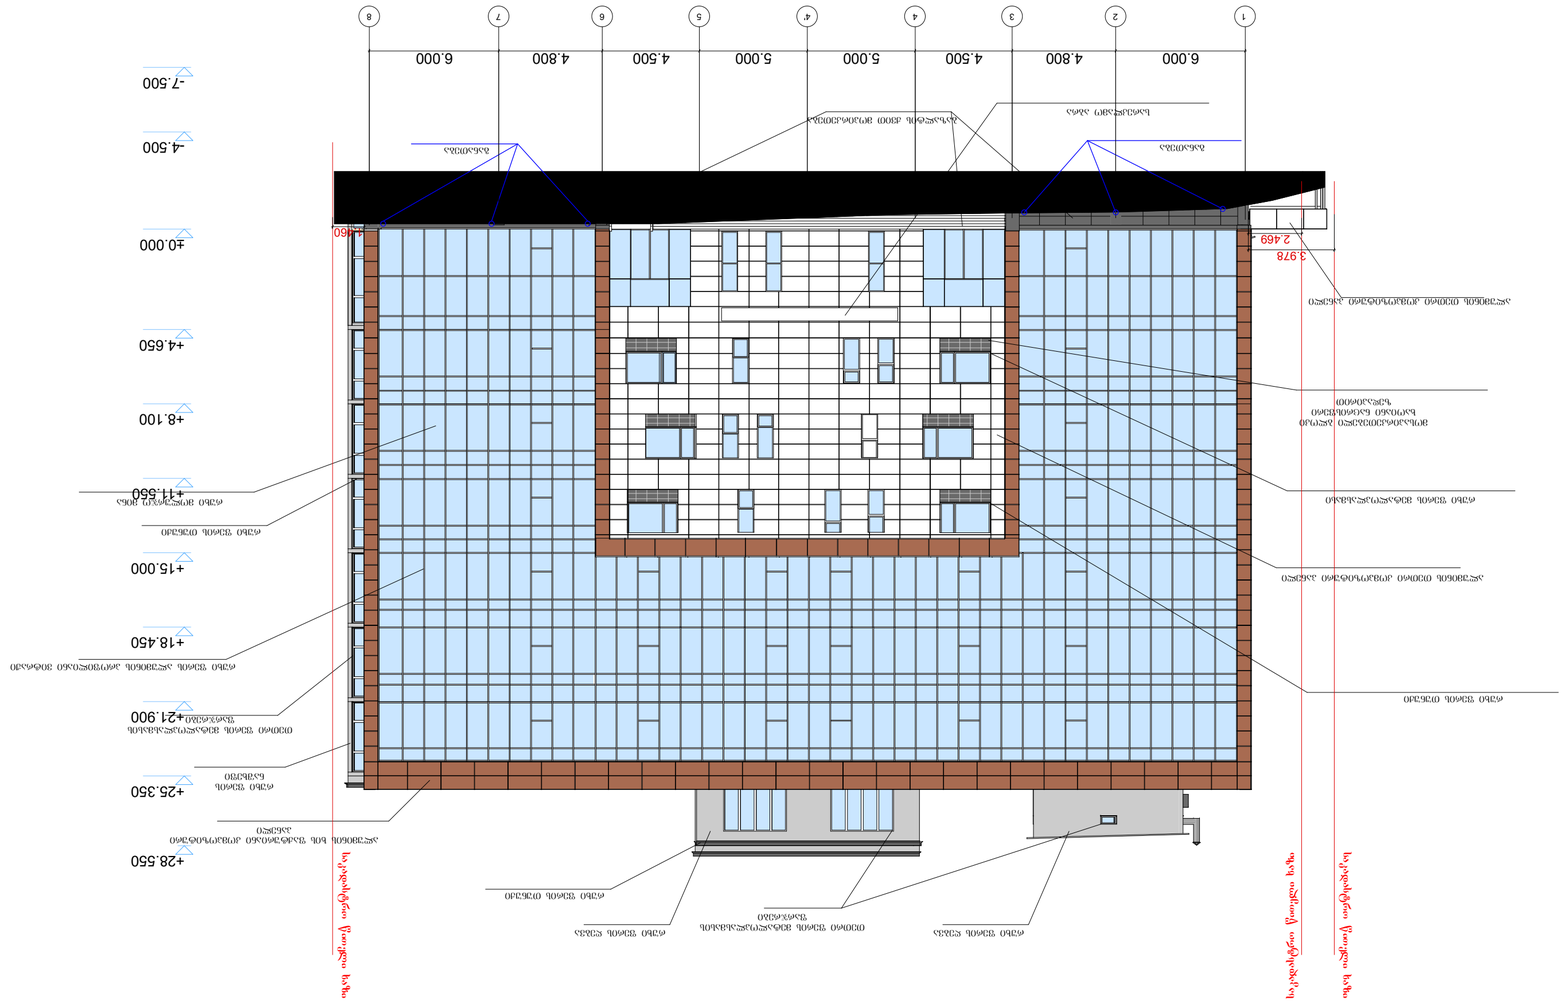
1
2
3
4
5
6
7
8
6.000
4.800
4.500
5.000
5.000
4.500
4.800
6.000
-7.500
-4.500
+0.000
+4.650
+8.100
+11.560
+15.000
+18.450
+21.900
+25.350
+28.550
2.460
3.978
2.469
ალუმინის ფანჯრების შეღებვა ანტიკოროზიული საღებავით

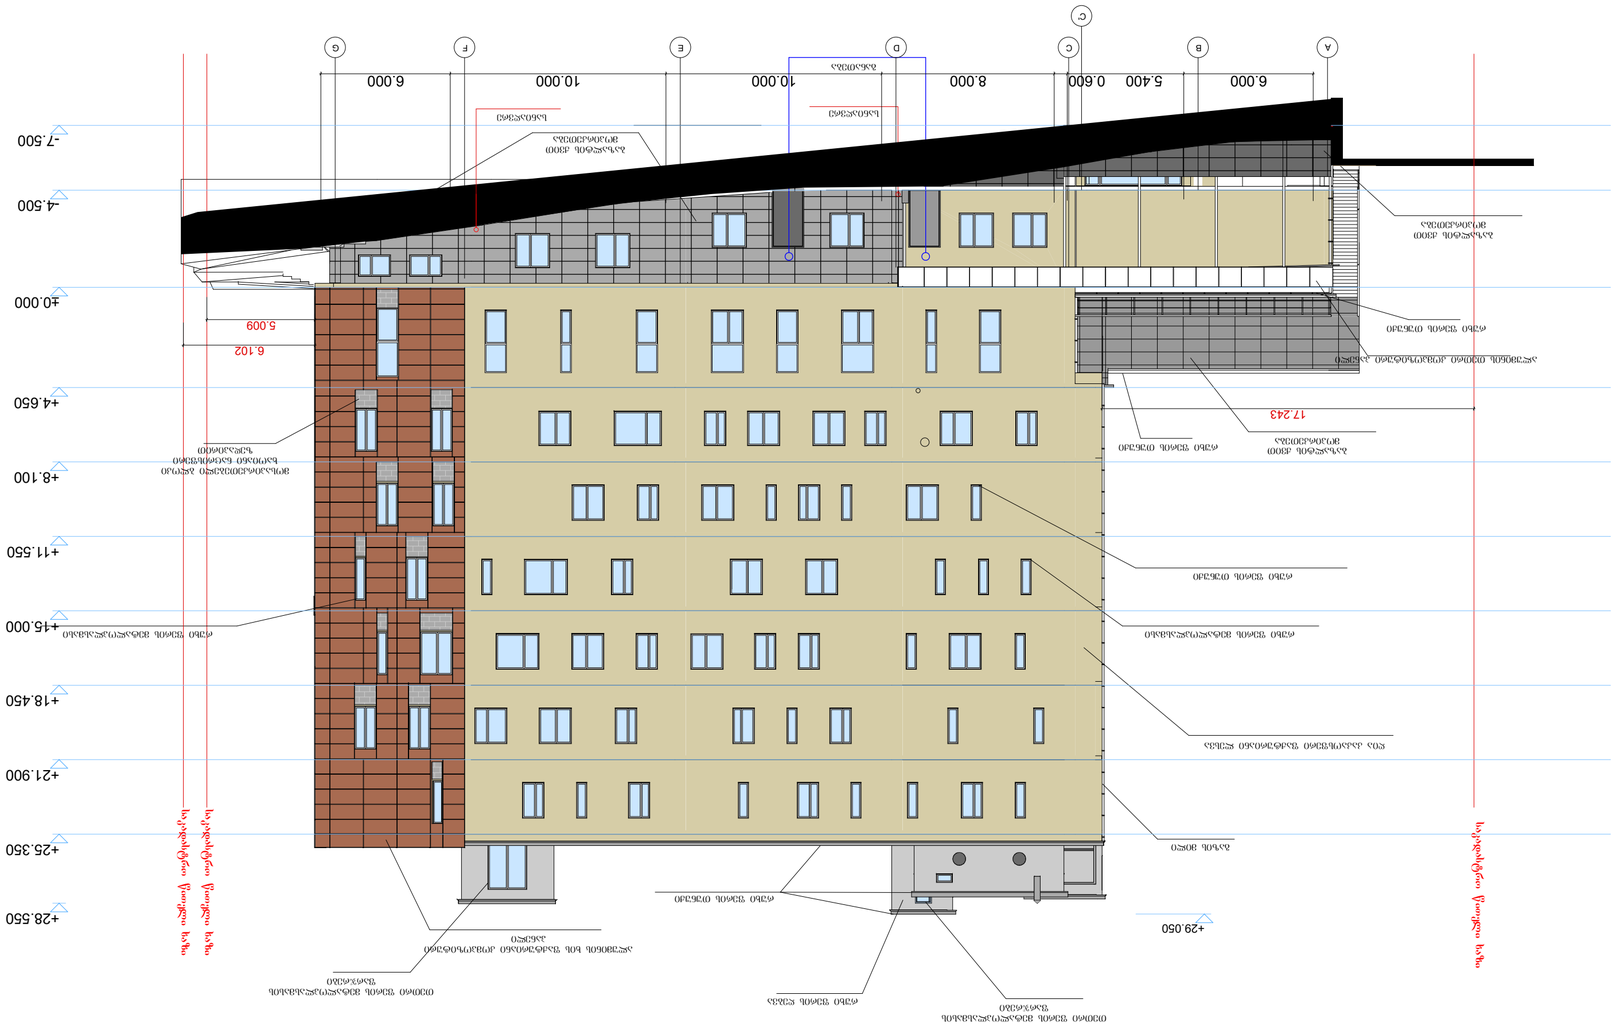
A
B
C
C'
D
E
F
G
6.000
5.400
0.600
8.000
10.000
10.000
6.000
-7.500
-4.500
±0.000
+4.650
+8.100
+11.550
+15.000
+18.450
+21.900
+25.350
+28.550
+29.050
17.243
6.102
5.009
ალუმინის ფანჯრის ბლოკი
ალუმინის ფანჯრის ბლოკი
ალუმინის ფანჯრის ბლოკი

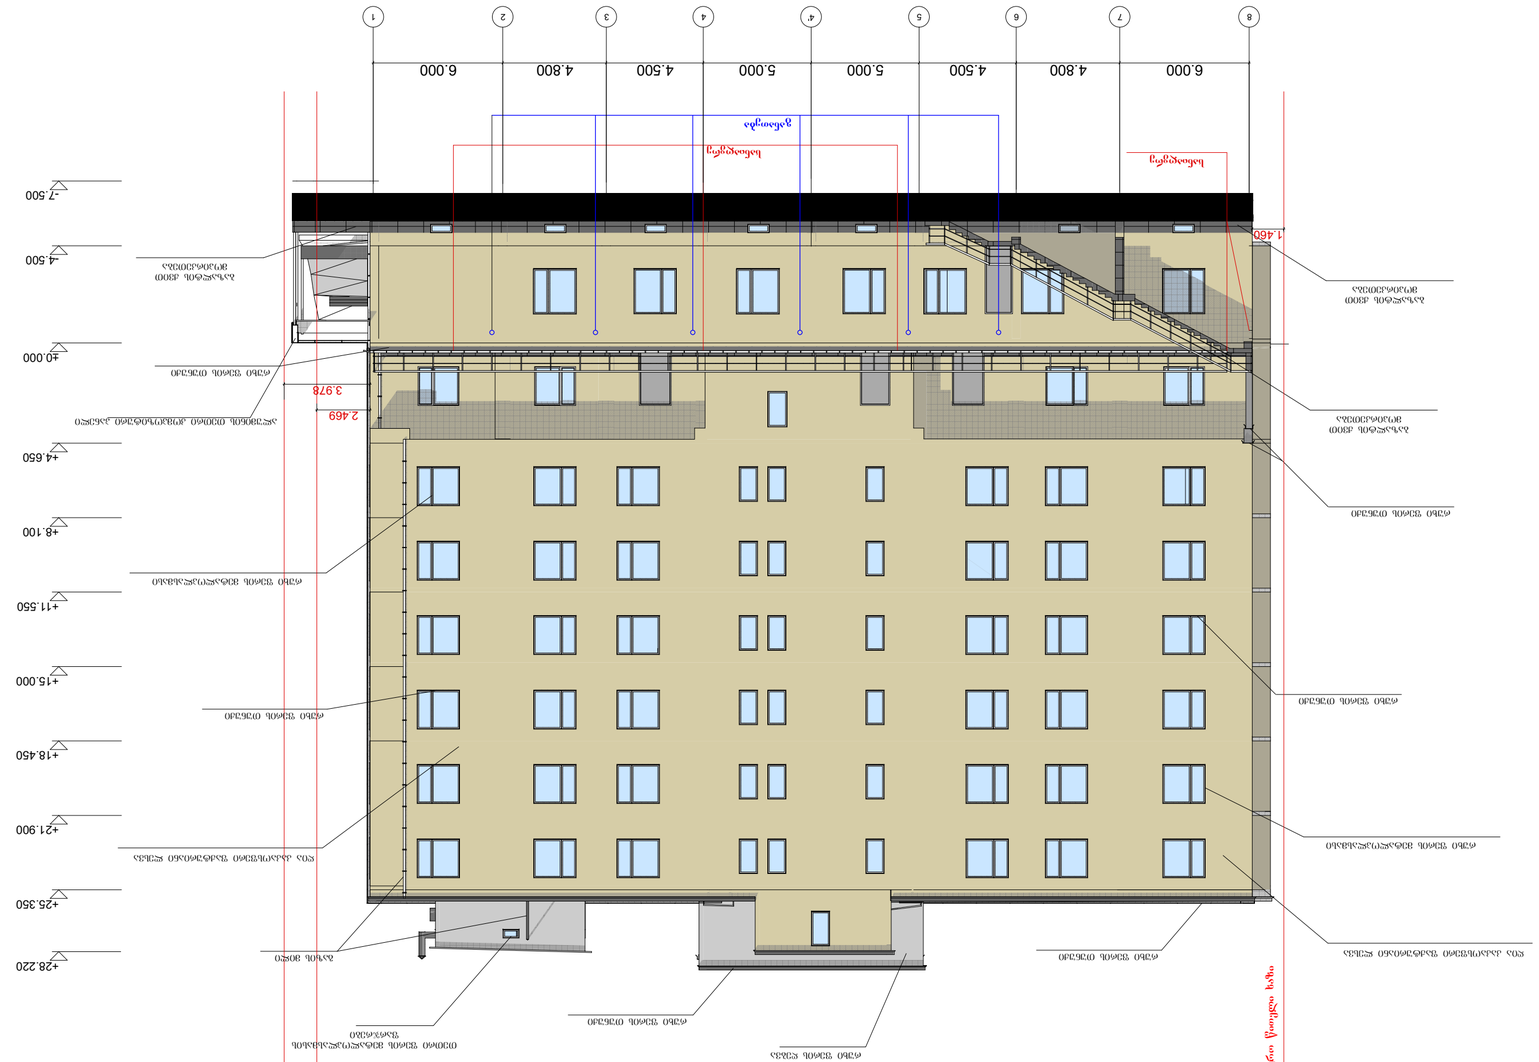
1
2
3
4
4'
5
6
7
8
6.000
4.800
4.500
5.000
5.000
4.500
4.800
6.000
+28.220
+25.350
+21.900
+18.450
+15.000
+11.550
+8.100
+4.650
+0.000
-4.500
-7.500
1.460
2.469
3.978
ალუმინის ფანჯრის ბლოკი
ალუმინის კარის ბლოკი

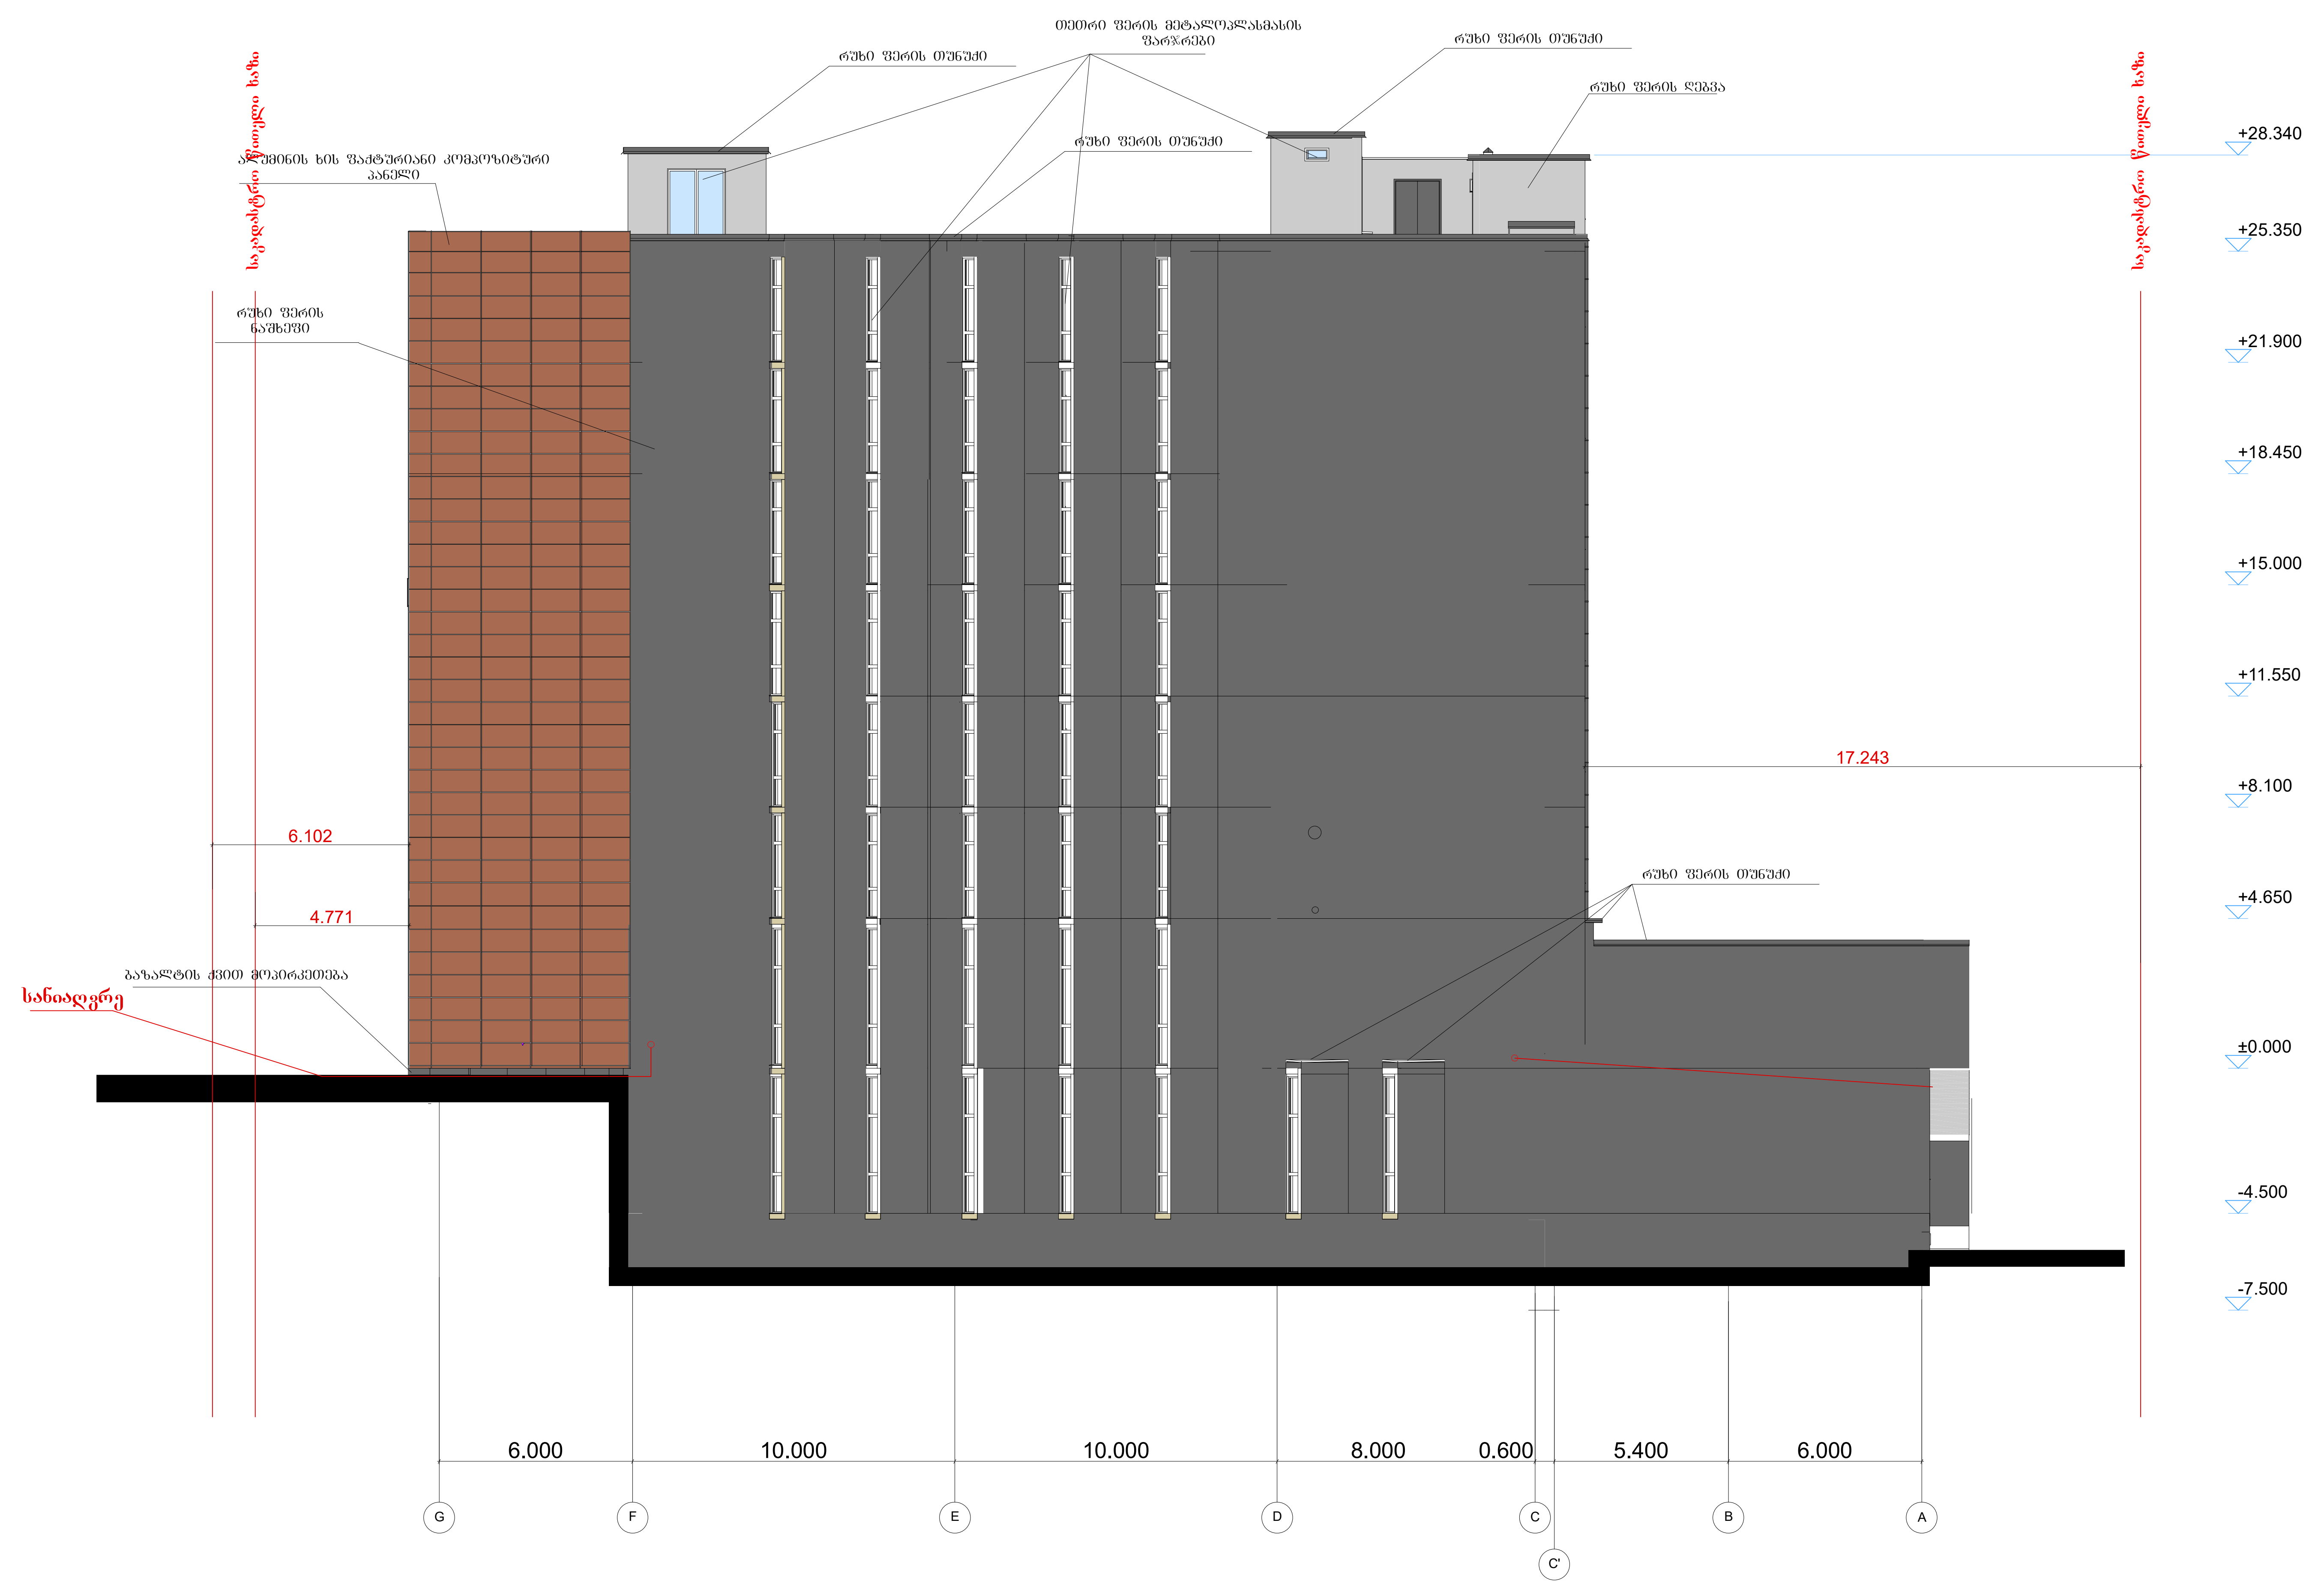

უნივერსიტეტი

ექსპლიკაცია

შენიშვნა

სქემა

LLC "HAUSART PROJECT"
შპს "ჰაუსარტ პროჯექტი"
Gamrekeli str.19.Tbilisi,Georgia
Tel: +995322377092. E-mail: hauseart@yahoo.com

თანამდებობა	სახელი	ხელმოწერა
დირექტორი	ი.ჩირაძე	
არქიტექტორი	დ.გოგიჩაიშვილი	
შეასრულა	პ. სახანბერიძე	
შეამოწმა	ი.ჩირაძე	

თარიღი	დასახელება:
	ფასადი გ-ა
მასშტაბი	
1:200	

ფორმატი	ფაილი	გვერდი
სტადია	ფურცელი	ფურცლები