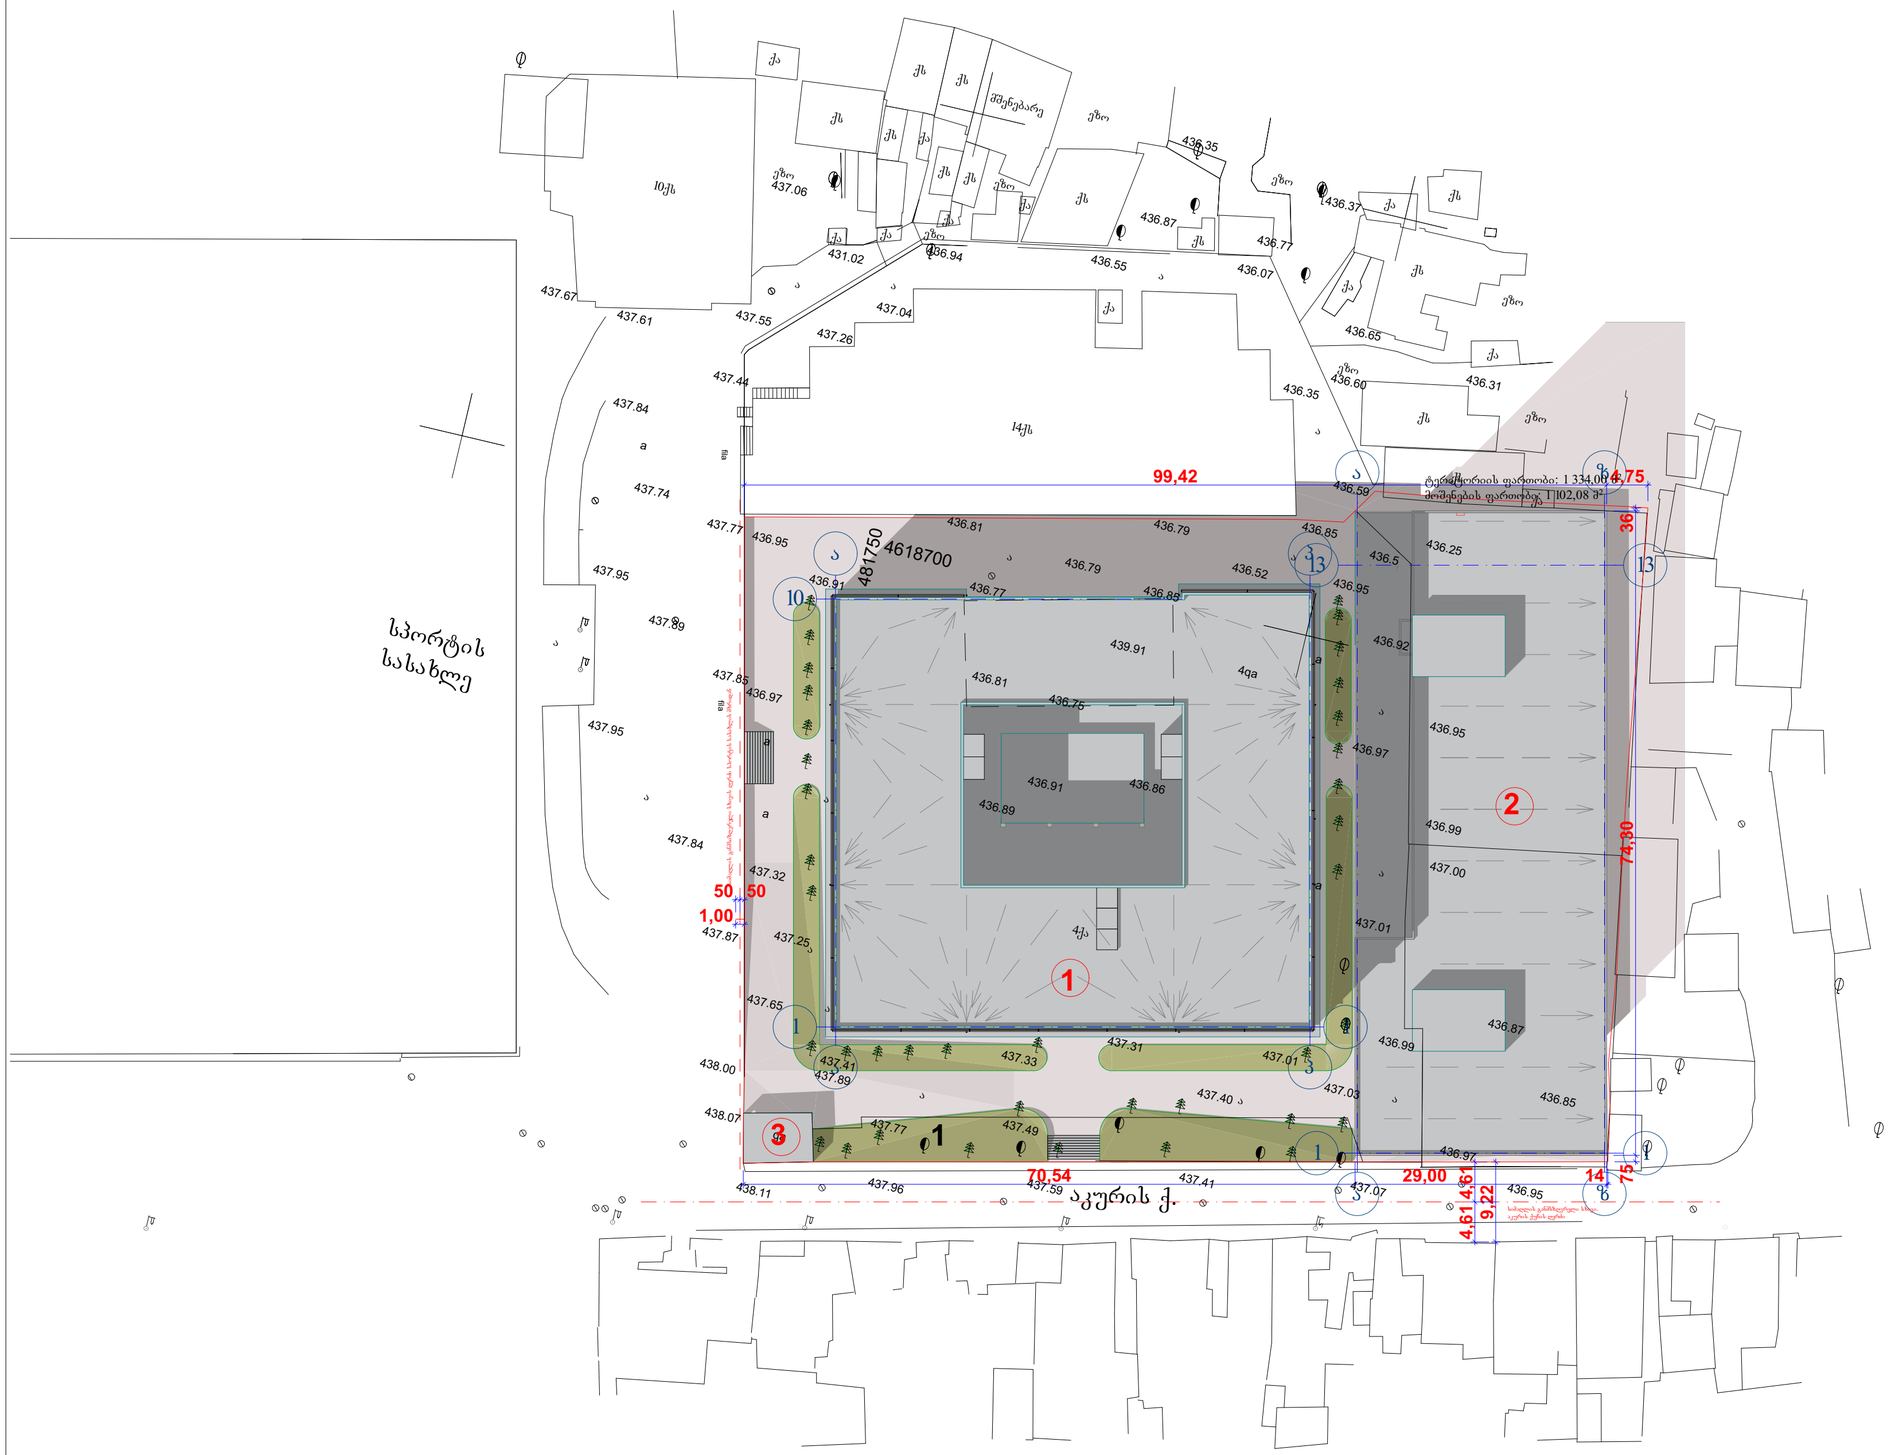

შენიშვნები:
ტერიტორიის ფართობი: 7 604,00 მ²
მოშენების ფართობი: 4 636,37 მ²

ექსპლიკაცია:

1. საპროექტო შენობა
2. საოფისე შენობა
3. დაცვის ჯიხური

პირობითი აღნიშვნები:
წითელი ხაზი
ქუჩის ღერძი
წყლის გადაყვანის მიმართულება
წყლის მიმღები

პროექტის სახელწოდება:
საოფისე შენობა
ქ.თბილისი, კვერნაძის ქ. 10

არქიტექტურული ნაწილი

ნახაზი:
გენგეგმა

ფურცელი: 01.1 (3)

მასშტაბი: 1:500 ფორმატი: A2

26.05.2016


4617500
437.59
437.41
437.07
436.95
438.11
437.96
436.97
436.85
437.03
437.40
437.49
437.77
438.07
437.01
437.33
437.31
436.99
437.41
437.89
438.00
437.65
436.87
437.01
437.25
437.87
437.32
437.84
436.99
436.89
436.91
436.86
437.95
436.97
437.85
436.76
436.81
439.91
437.89
436.92
436.95
436.52
436.79
436.85
436.77
436.91
436.25
436.59
436.85
436.79
436.81
437.77
436.95
437.74
436.35
436.60
436.31
437.84
436.65
437.44
437.26
437.04
437.55
437.61
436.07
436.55
436.94
431.02
437.67
436.77
436.87
436.37
437.06
436.35
10դն
14դն
4դն
4ձա
qa
a
ելից հեռախոսային կապի գծեր
ելից հեռախոսային կապի գծեր
ելից հեռախոսային կապի գծեր