ფასადი ბ - ა/ და ო - ა ღერძებში

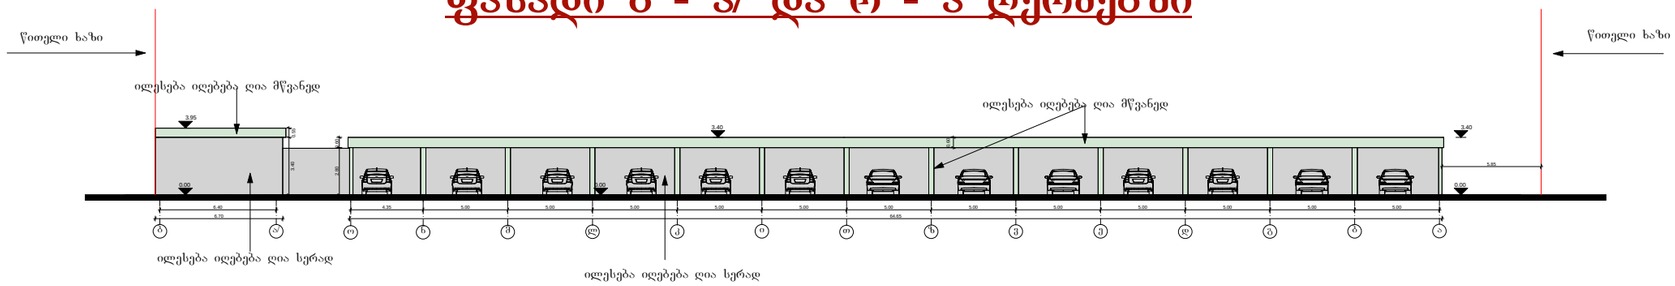

ფასადი ა - ო და ა - ბ ღერძებში

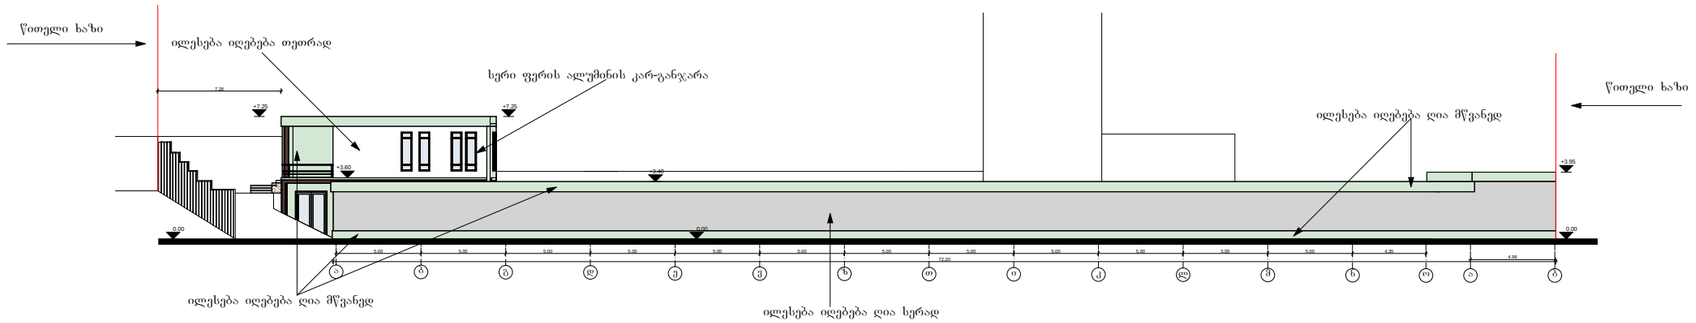

ფასადი 7 - 1 და 2 - 1 ღერძებში

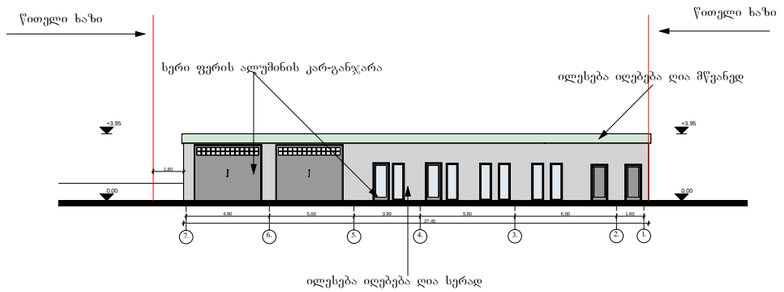

ფასადი 1 - 7 ღერძებში

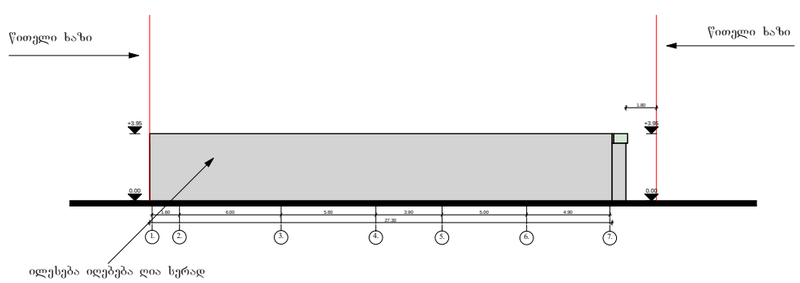

პროექტის დასახელება:

მრავალფუნქციური კომპლექსი/შენობა

ნახაზი:	მასშტაბი: 1:100
	თარიღი:
	ფურცელი №

დამკვეთი:
შ.პ.ს. "Mores Company"
საიდენტიფიკაციო კოდი: 400069714

მისამართი:
ქ. თბილისი, ქუჩა სულხან ცინცაძე, №57
საკადასტრო კოდი: 01.10.14.028.089

თანამდებობა	გვარი	ხელმოწერა
არქიტექტორი	მ.ზუმბაძე	
შეასრულა	მ.ზუმბაძე	

ფასადი ა - გ ღერძებში

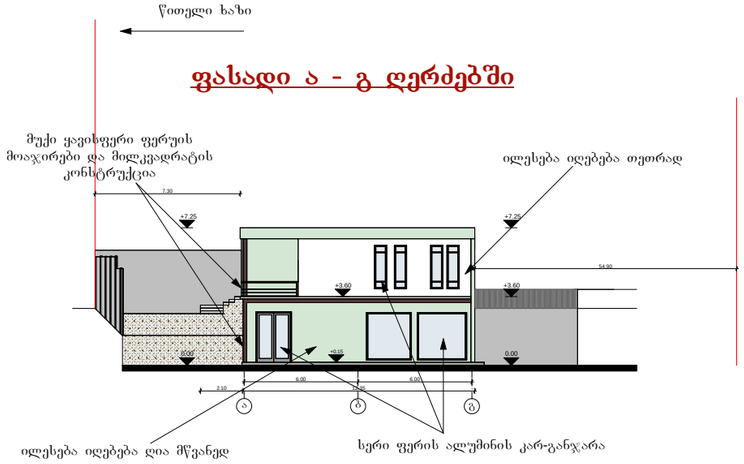

ფასადი ბ - ა/ და ო - ა ღერძებში

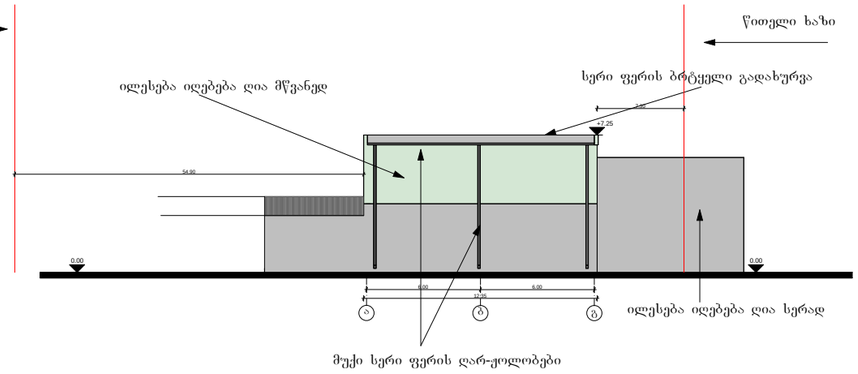

ფასადი ბ - ა/ და ო - ა ღერძებში

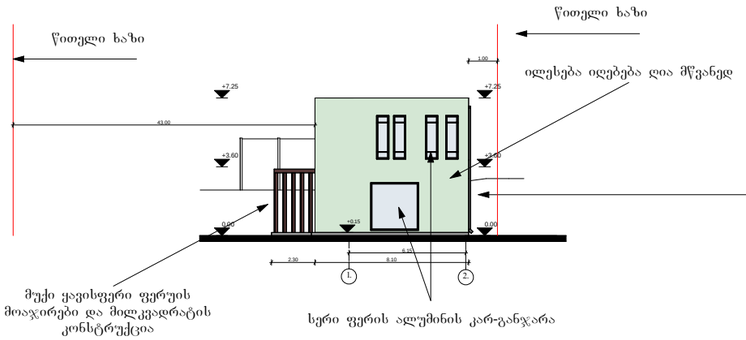

ფასადი ბ - ა/ და ო - ა ღერძებში

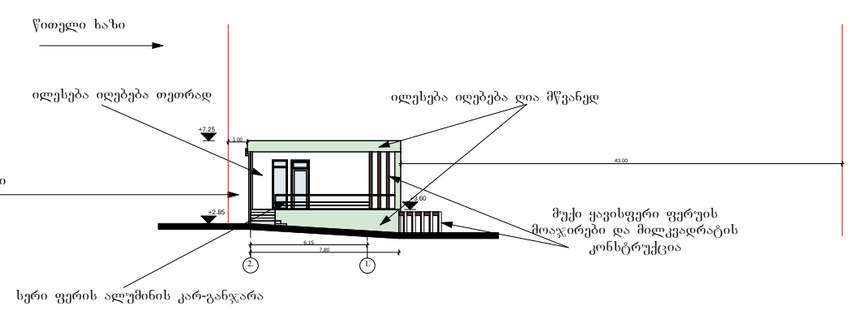

პროექტის დასახელება:

მრავალფუნქციური კომპლექსი/შენობა

ნახაზი:	მასშტაბი: 1:100
	თარიღი:
	ფურცელი №

დამკვეთი:
შ.პ.ს. "Mores Company"
საიდენტიფიკაციო კოდი: 400069714

მისამართი:
ქ. თბილისი, ქუჩა სულხან ცინცაძე, №57
საკადასტრო კოდი: 01.10.14.028.089

თანამდებობა	გვარი	ხელმოწერა
არქიტექტორი	მ.ზუმბაძე	
შეასრულა	მ.ზუმბაძე	