

ავტოსამრეცხაოს ბოქსების და ვულკანიზაციის გეგმა
მ. 1:100

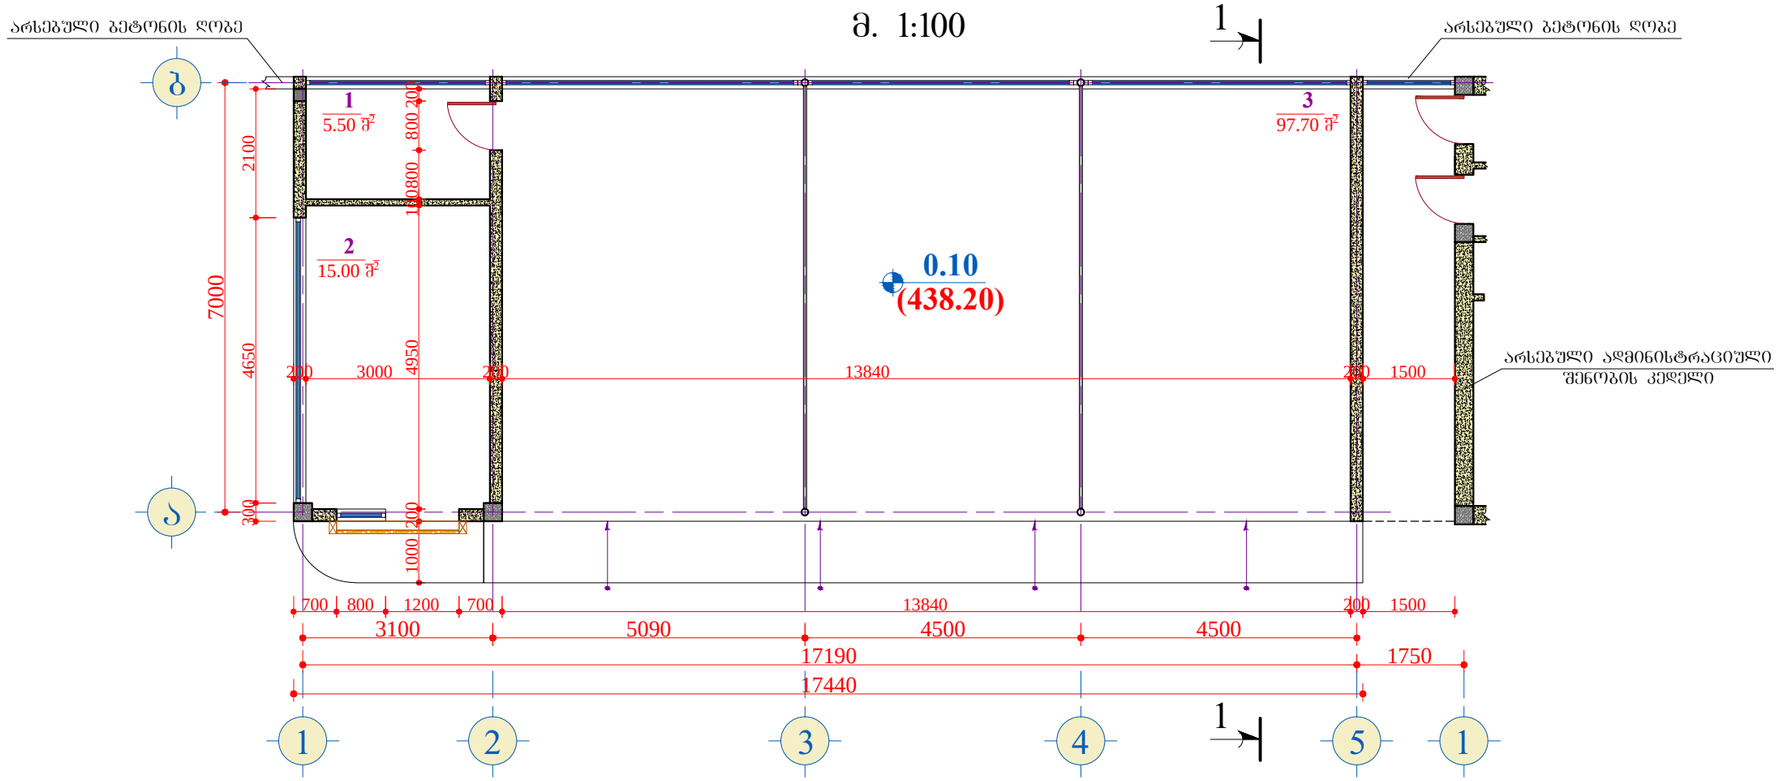

სახურავის გეგმა წყლის გადაყვანის სქემით
მ. 1:100

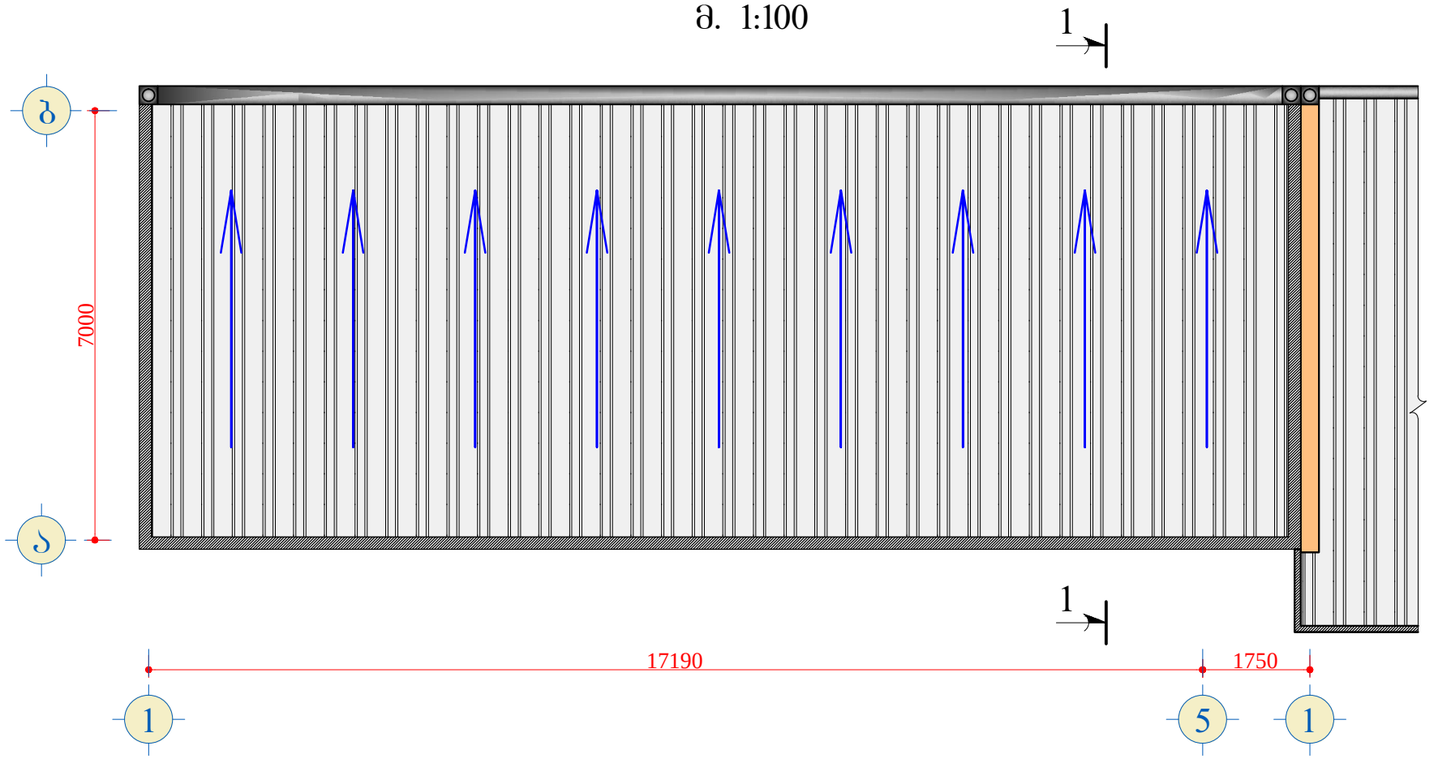


ექსპლიკაცია:

1. დამხმარე სათავსი ---------- 5.50 მ².
2. ვულკანიზაცია ---------- 15.00 მ².
3. ავტოსამრეცხაო ---------- 97.70 მ².

სულ საერთო ფართი: ---------- 118.20 მ².

დამკვეთი: გიორგი ცუცქირიძე		შემსრულებელი: შ.პ.ს. "არქსვეტი" L.T.D. "ARCHSVETI"		
არქიტექტურული ნაწილი (კორექტირება)	დირექტორი		დ. ბოქსაძე	
ბაზისამართი საღშური ქ. თბილისში, გლდანი-ნაძალადევის რაიონში, შურამიშვილის გამზ. №84	არქიტექტორი		დ. ჯურღულაშვილი	
	შესრულა		დ. ჯურღულაშვილი	
ავტოსამრეცხაოს ბოქსების და ვულკანიზაციის გეგმა				
	სტადია	მასშტაბი	ფურცელი	ფორმატი
	მ.პ.	1:100	ა-2	A-3

ადმინისტრაციული შენობის ფუნქციონალური გეგმა 0.00 ნიშნულზე
(კორექტირების შემდეგ)
მ. 1:100

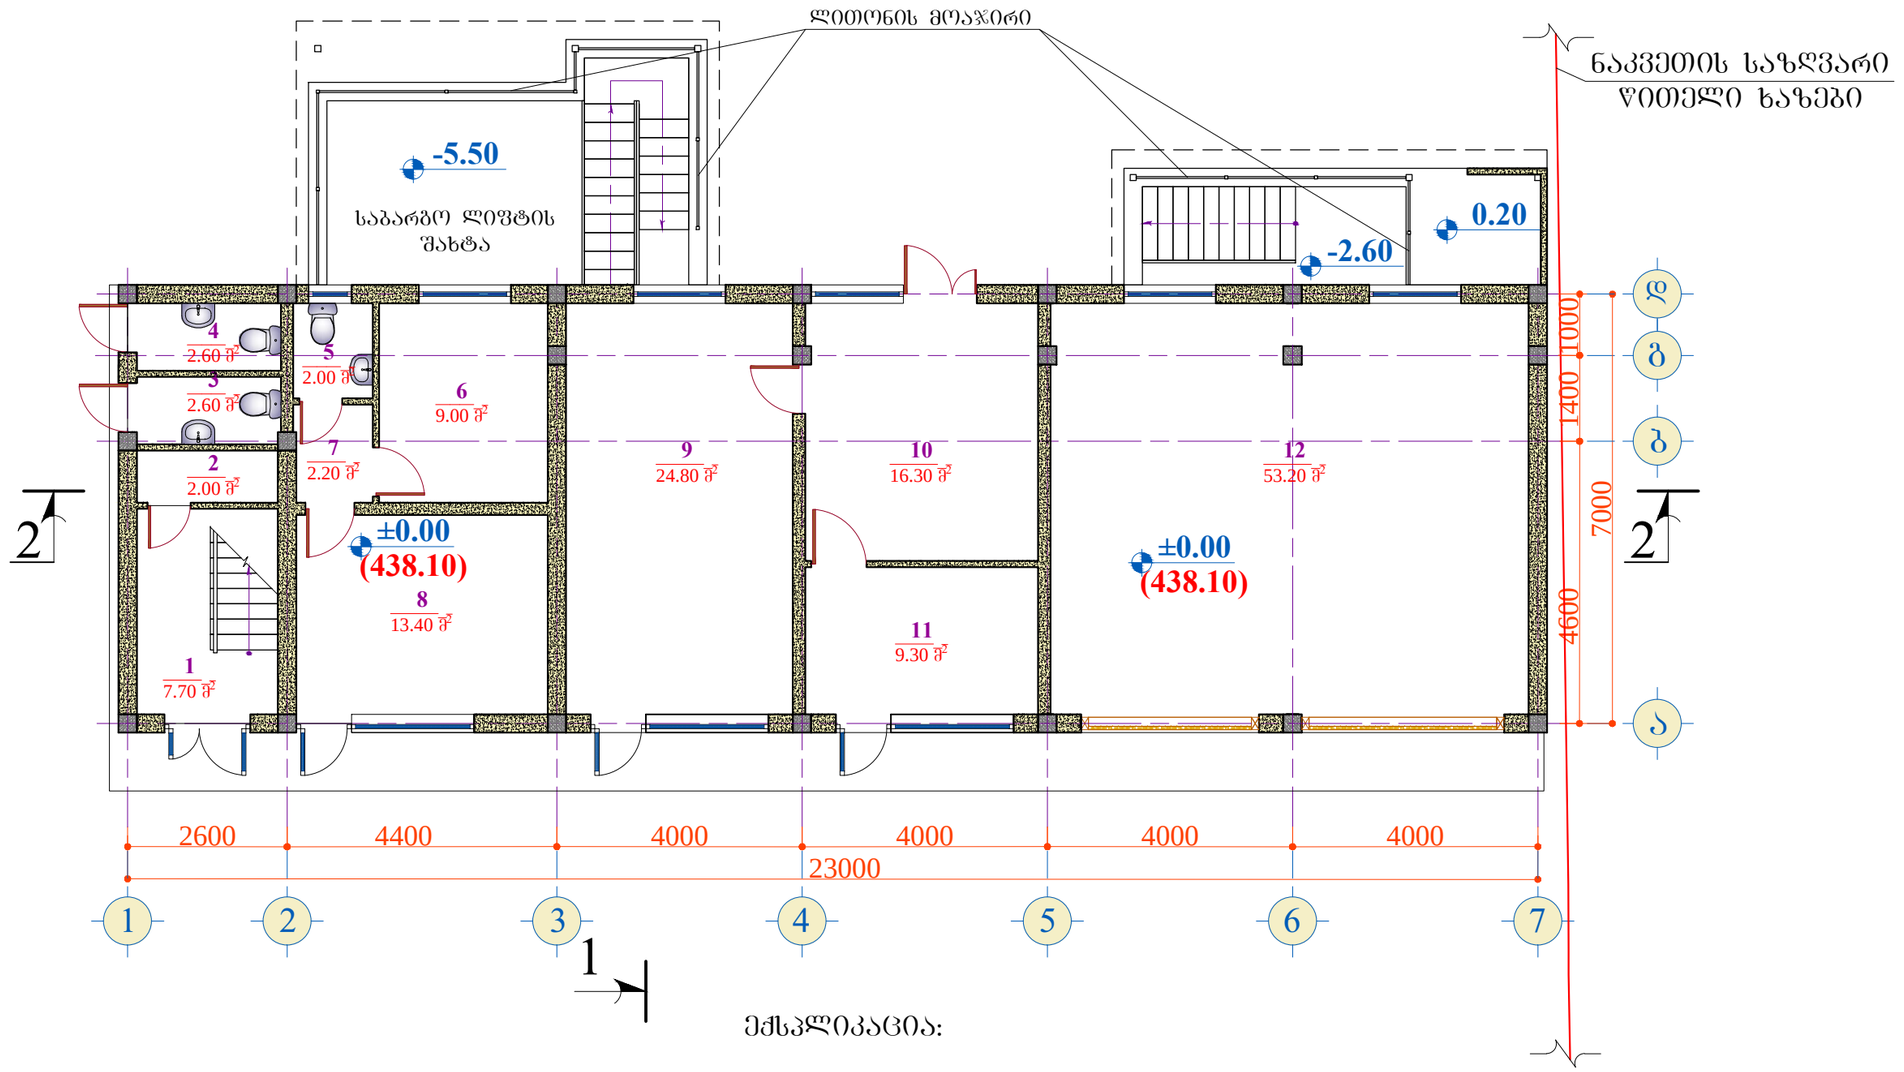

ექსპლიკაცია:

1.	კიბის შესრედი	7.70 მ².
2.	დამხმარე ფართი	2.00 მ².
3.	W.C.	2.60 მ².
4.	W.C.	2.60 მ².
5.	W.C.	2.00 მ².
6.	სამზარეულო-სასადილო	9.00 მ².
7.	ტამბური	2.20 მ².
8.	საოპერატორო	13.40 მ².
9.	კაფე	24.80 მ².
10.	სამზარეულო-საცხობი	16.30 მ².
11.	მაღაზია	9.30 მ².
12.	ავტო ტექ. მომსახურების ბოქსები	53.20 მ².

სულ საერთო ფართი: 143.10 მ².

დამკვეთი: გიორგი ცუცქირიძე		შემსრულებელი: შ.პ.ს. "არქსვეტი" L.T.D. "ARCHSVETI"		
არქიტექტურული ნაწილი (კორექტირება)	დირექტორი		დ. გოჭაძე	
ბაზისამართი სადგური ქ. თბილისში, გლდანი-ნაძალადევის რაიონში, გურამიშვილის გამზ. №84	არქიტექტორი		დ. ჯურღულაშვილი	
	შემსრულა		დ. ჯურღულაშვილი	
ადმინისტრაციული შენობის ფუნქციონალური გეგმა 0.00 ნიშნულზე (კორექტირების შემდეგ)				
	სტადია	მასშტაბი	ფურცელი	ფორმატი
	მ.პ.	1:100	ა-6	A-3

ადმინისტრაციული შენობის ფუნქციონალური გეგმა 3.05 ნიშნულზე

მ. 1:100




ექსპლიკაცია:

1.	კიბის შჯრედი და კორიდორი	15.00 მ².
2.	ოფისი	13.30 მ².
3.	სასადილო	11.60 მ².
4.	W.C.	3.60 მ².
5.	აივანი	22.80 მ².
6.	სასტუმრო ოთახი	22.60 მ².
7.	W.C.	3.60 მ².
8.	W.C.	3.60 მ².
9.	სასტუმრო ოთახი	21.60 მ².
10.	სასტუმრო ოთახი	20.60 მ².
11.	W.C.	3.60 მ².
12.	ტერასა	25.90 მ².
13.	დამხმარე სათავსი	4.50 მ².

სულ საერთო ფართი: 172.30 მ².


დამკვეთი: გიორგი ცუცქირიძე		შემსრულებელი: შ.პ.ს. "არქსვეტი" L.T.D. "ARCHSVETI"	
არქიტექტურული ნაწილი (კორექტირება)	დირექტორი		დ. გოქსაძე
გაზგასამართი სადგური ქ. თბილისში, გლდანი-ნაძალადევის რაიონში, გურამიშვილის გამზ. №84	არქიტექტორი		დ. ჯურღულაშვილი
	შესრულა		დ. ჯურღულაშვილი
ადმინისტრაციული შენობის ფუნქციონალური გეგმა 3.05 ნიშნულზე			
	სტადია	მასშტაბი	ფურცელი	ფორმატი
	მ.პ.	1:100	ა-7	A-3

ადმინისტრაციული შენობის გეგმა 0.00 ნიშნულზე
(კორექტირების შემდეგ)
მ. 1:100

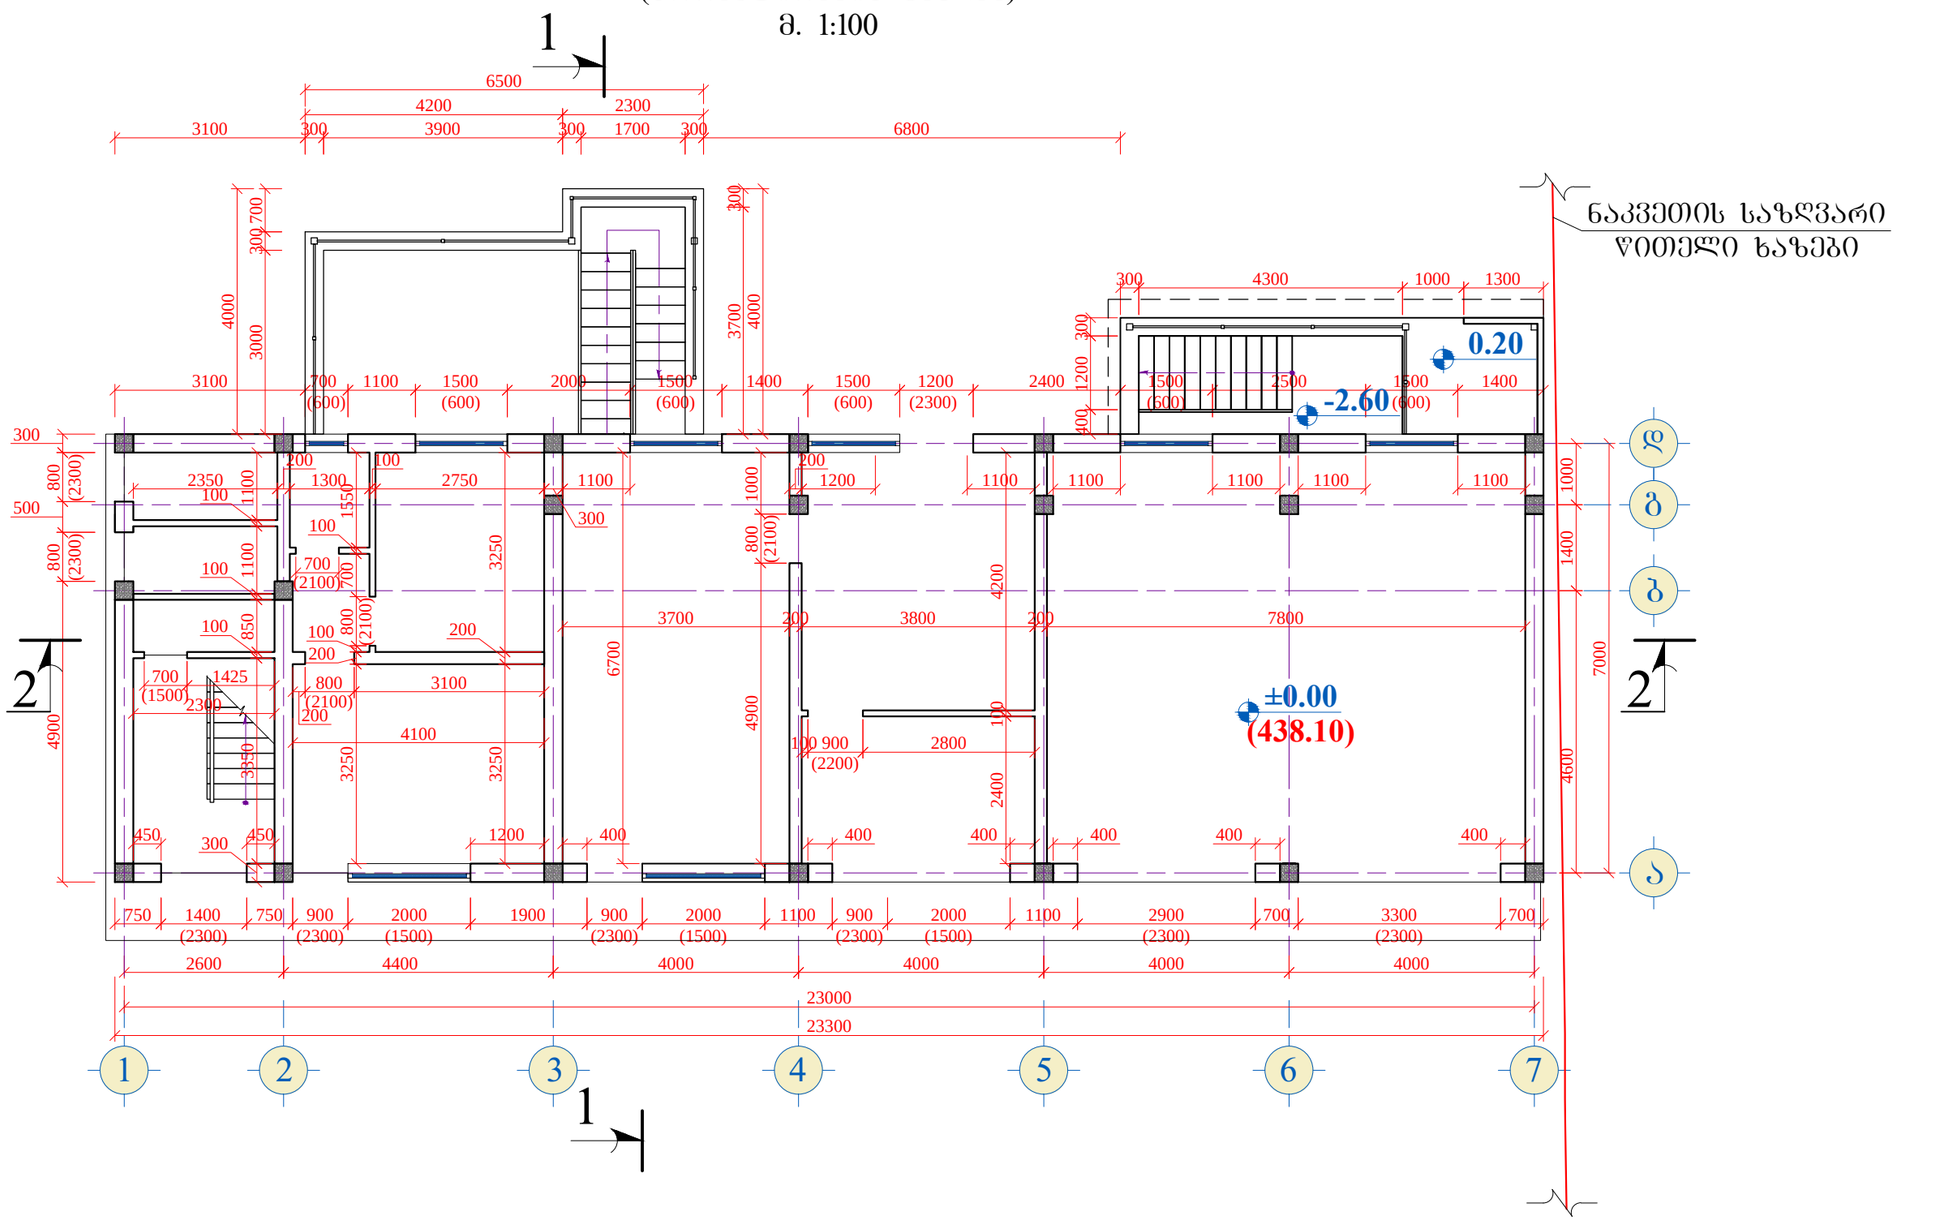


დამკვეთი: გიორგი ცუცქირიძე	შემსრულებელი: შ.პ.ს. "არქსვეტი" L.T.D. "ARCHSVETI"		
არქიტექტურული ნაწილი (კორექტირება)	დირექტორი		დ. გოქსაძე
ბახვისამართი საღშური ქ. თბილისში, გლდანი-ნაძალადევის რაიონში, ბურამიშვილის ბაგზ. №84	არქიტექტორი		დ. ჭურღულაშვილი
	შესრულა		დ. ჭურღულაშვილი
ადმინისტრაციული შენობის გეგმა 0.00 ნიშნულზე (კორექტირების შემდეგ)			
	სტადია	მასშტაბი	ფურცელი	ფორმატი
	მ.პ.	1:100	ა-8	A-3

ადმინისტრაციული შენობის გეგმა 3.05 ნიშნულზე
მ. 1:100

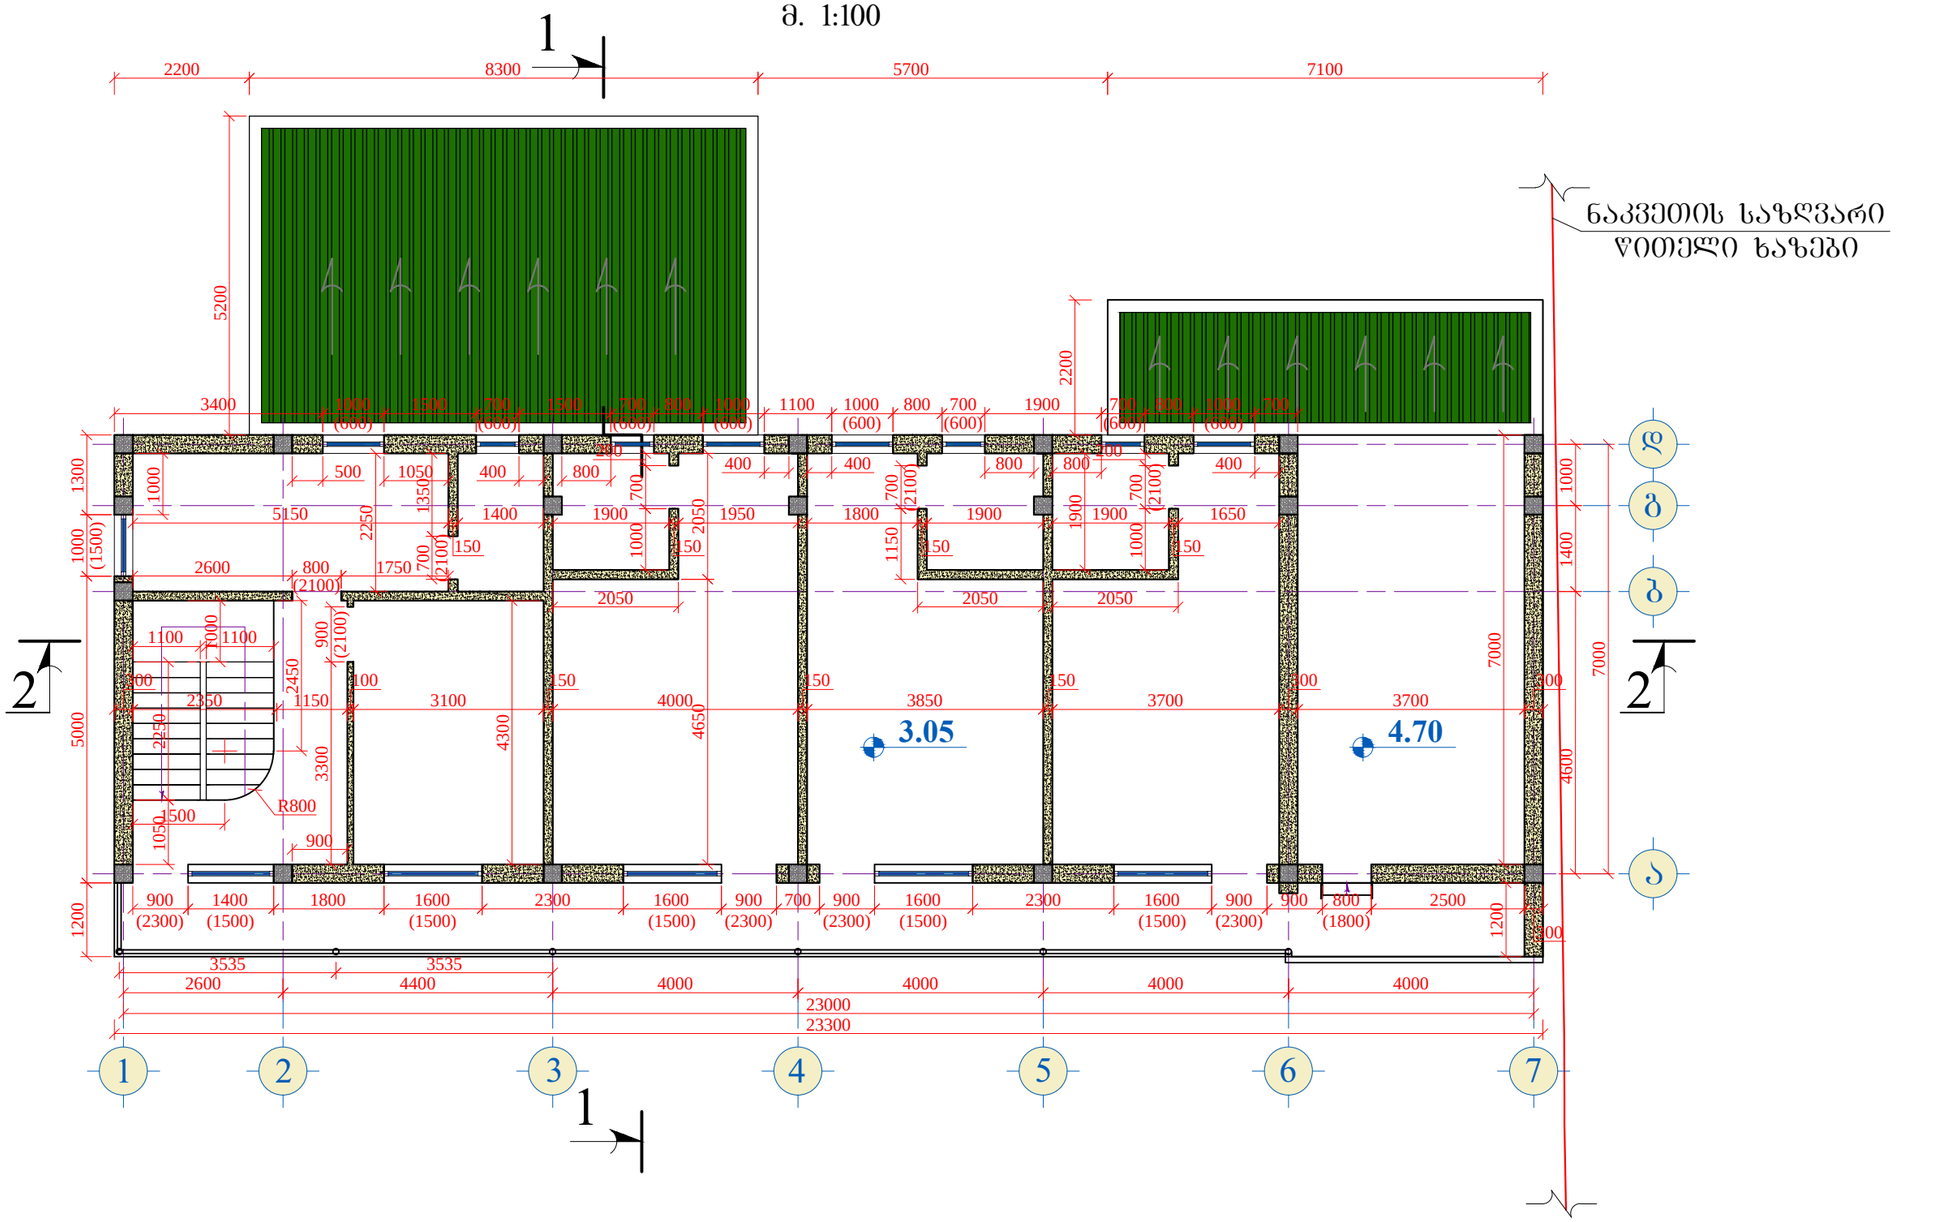


დამკვეთი: გიორგი ცუცქირიძე		შემსრულებელი: შ.პ.ს. "არქსვეტი" L.T.D. "ARCHSVETI"		
არქიტექტურული ნაწილი (კორექტირება)	დირექტორი		დ. გოჭაძე	
გაზგასამართი სადგური ქ. თბილისში, გლდანი-ნაძალადევის რაიონში, გურამიშვილის გამზ. №84	არქიტექტორი		დ. ჯურღულაშვილი	
	შესრულა		დ. ჯურღულაშვილი	
ადმინისტრაციული შენობის გეგმა 3.05 ნიშნულზე				
	სტადია	მასშტაბი	ფურცელი	ფორმატი
	მ.პ.	1:100	ა-9	A-3

სახურავის გეგმა წყლის გადაყვანის სქემით
მ. 1:100

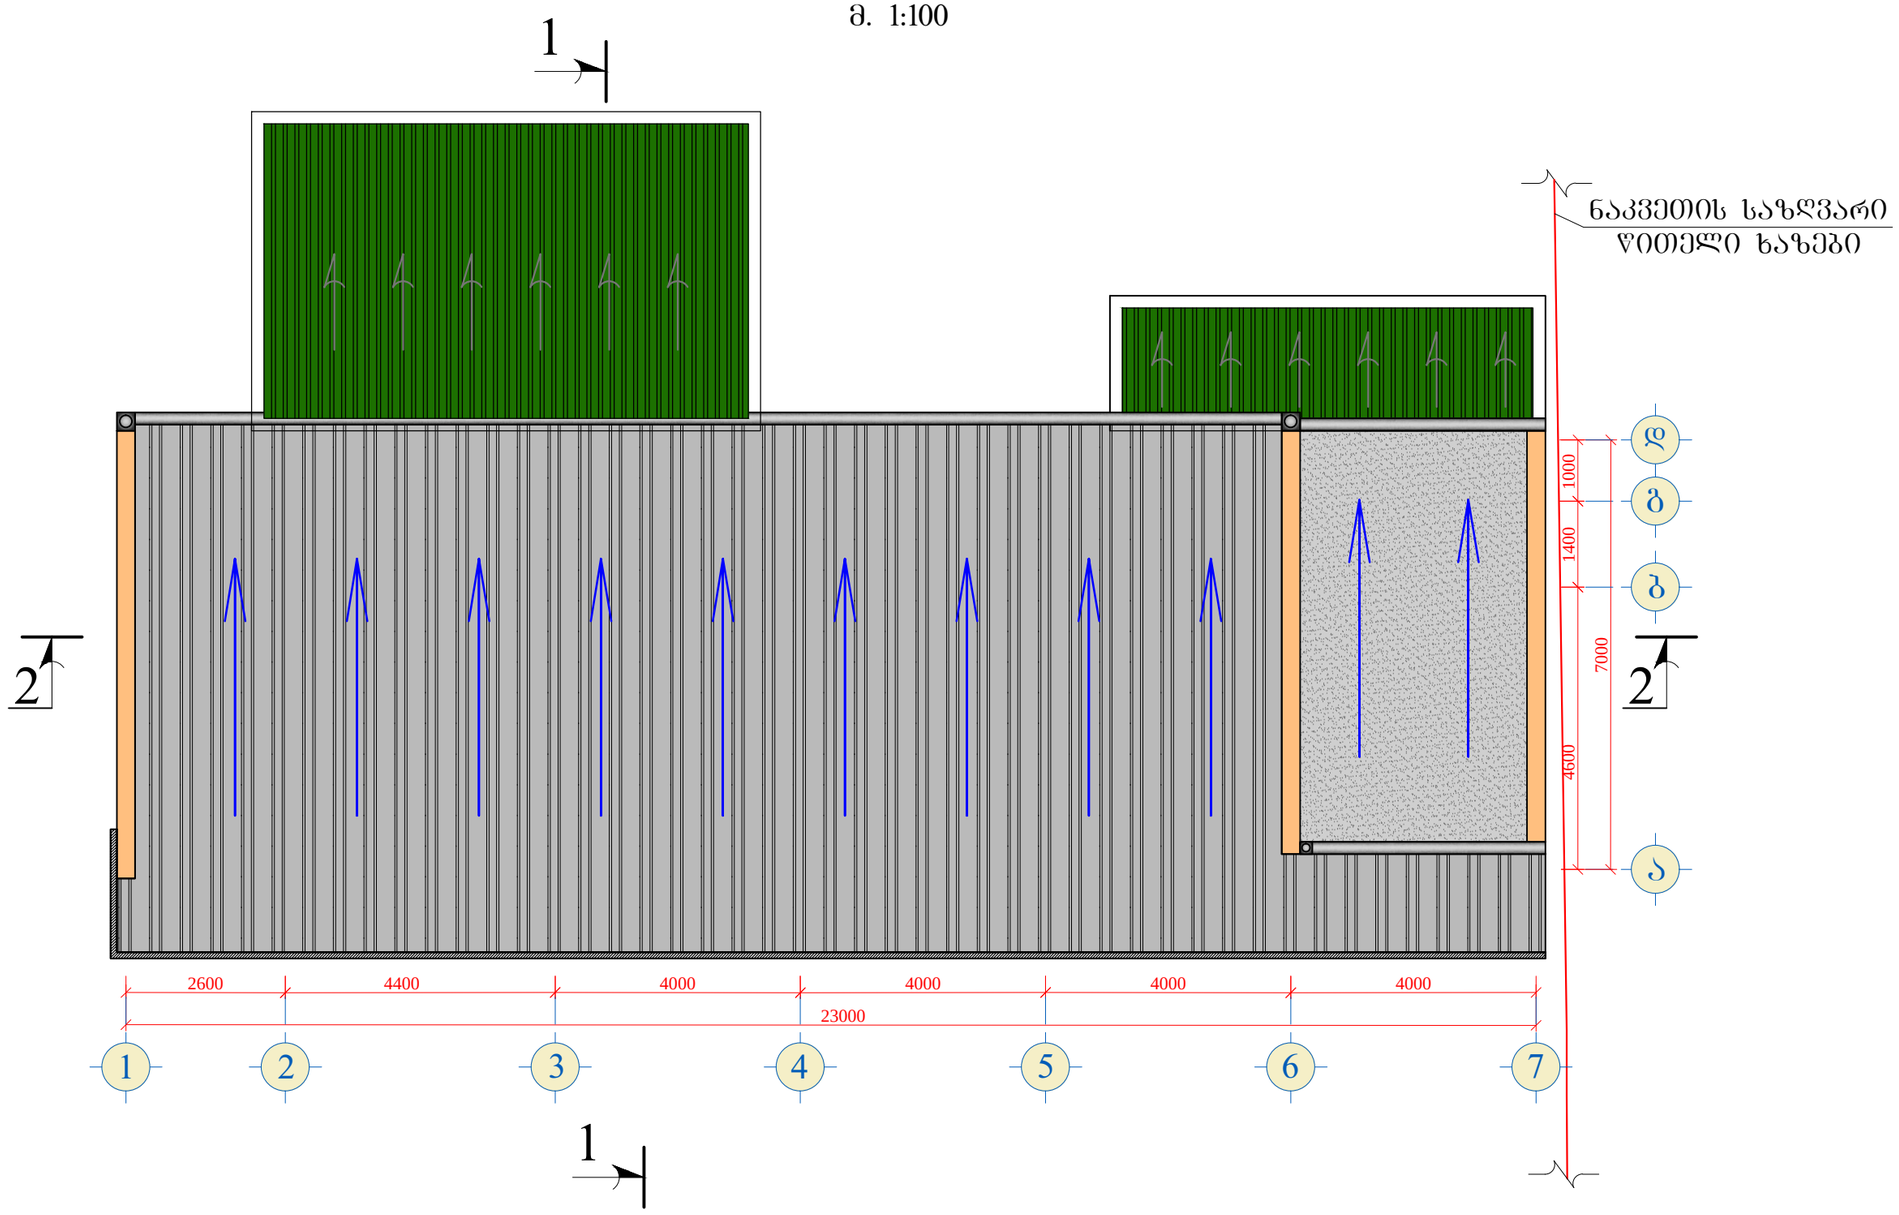


დამკვეთი: გიორგი ცუცქირიძე		შემსრულებელი: შ.პ.ს. "არქსვეტი" L.T.D. "ARCHSVETI"		
არქიტექტურული ნაწილი (კორექტირება)	დირექტორი		დ. გოჭსაძე	
ბაზგასამართი სადგური ქ. თბილისში, გლდანი-ნაძალადევის რაიონში, გურამიშვილის გამზ. №84	არქიტექტორი		დ. ჯურღულაშვილი	
	შემსრულა		დ. ჯურღულაშვილი	
სახურავის გეგმა წყლის გადაყვანის				
	სტადია	მასშტაბი	ფურცელი	ფორმატი
	მ.პ.	1:100	ა-10	A-3

ფარდულის გეგმა
მ. 1:100

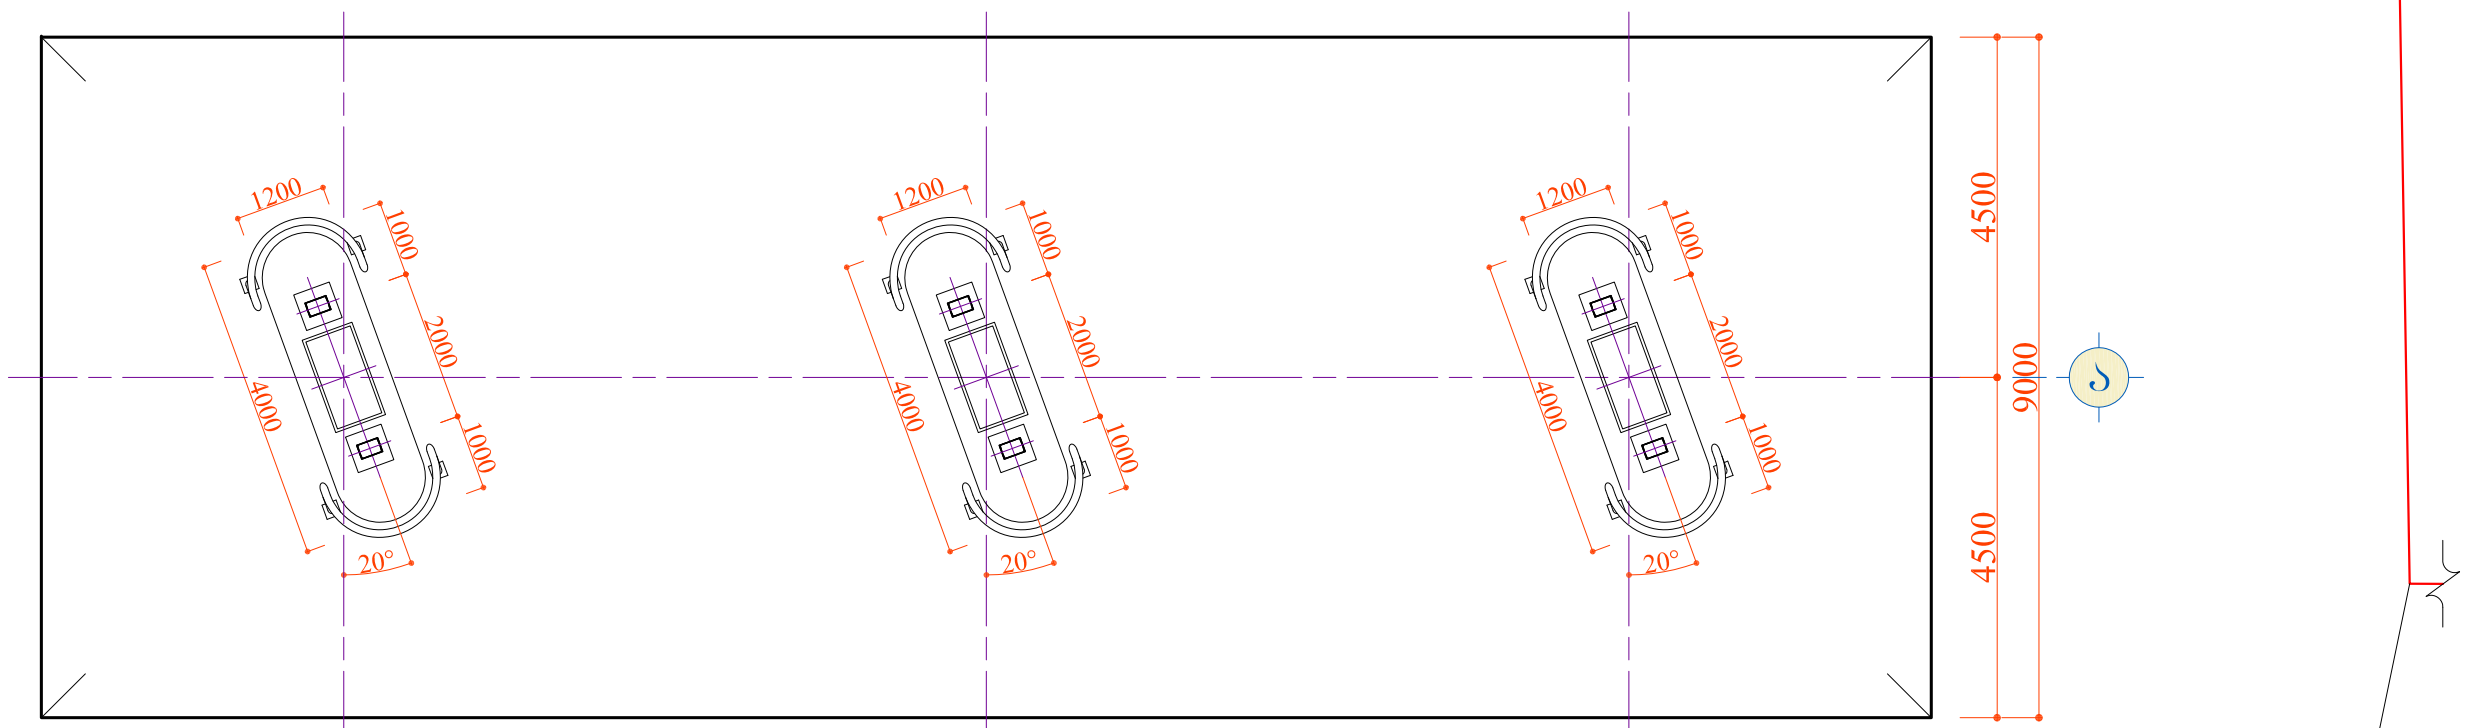

ნაკვეთის საზღვარი
წითელი ხაზები

სახურავის გეგმა წყლის გადაყვანის სქემით
მ. 1:100

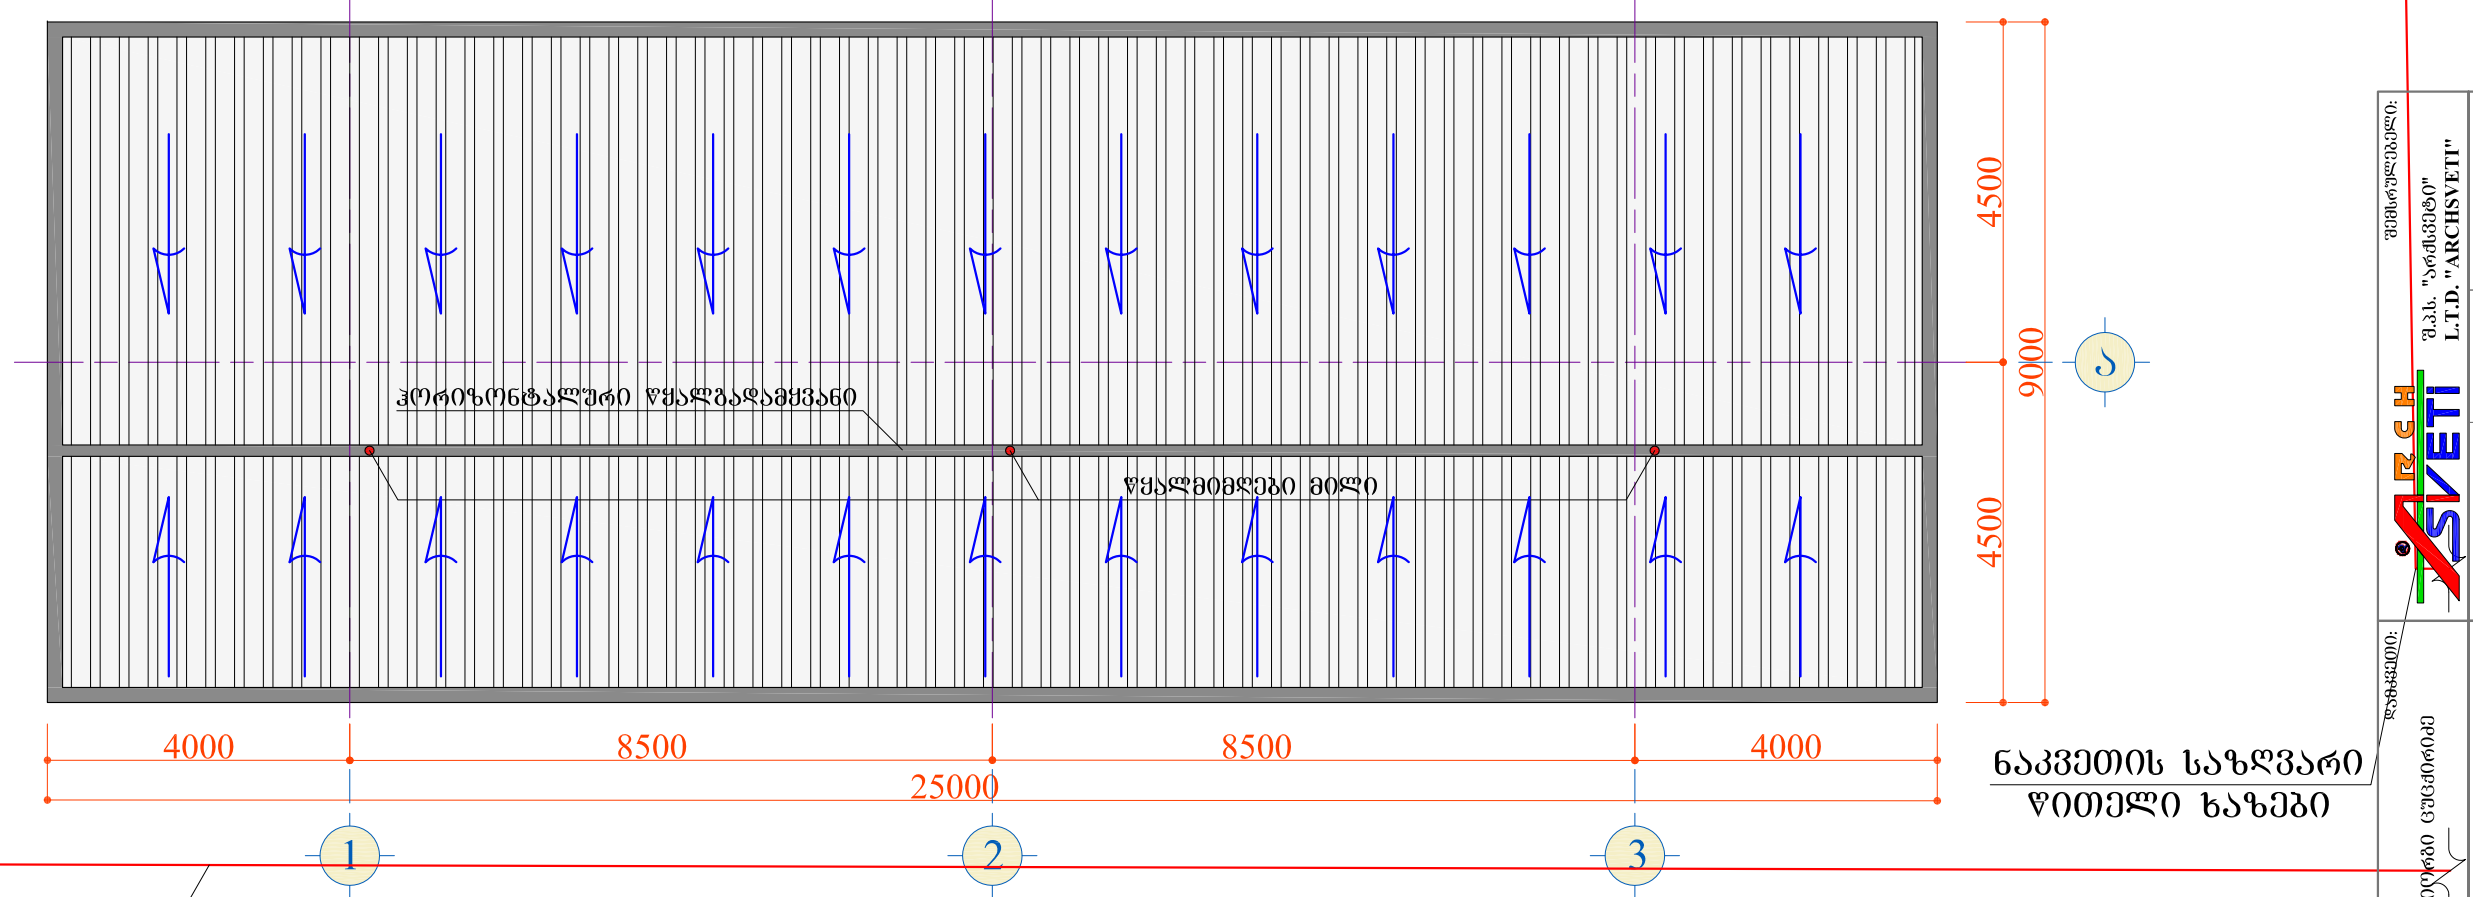

ნაკვეთის საზღვარი
წითელი ხაზები

არქიტექტურული ნაწილი	
სახურავის გეგმა წყლის გადაყვანის სქემით	
სტადია	მ.შ.
მასშტაბი	1:100
ფურცელი	ა-9
ფორმატი	A-3