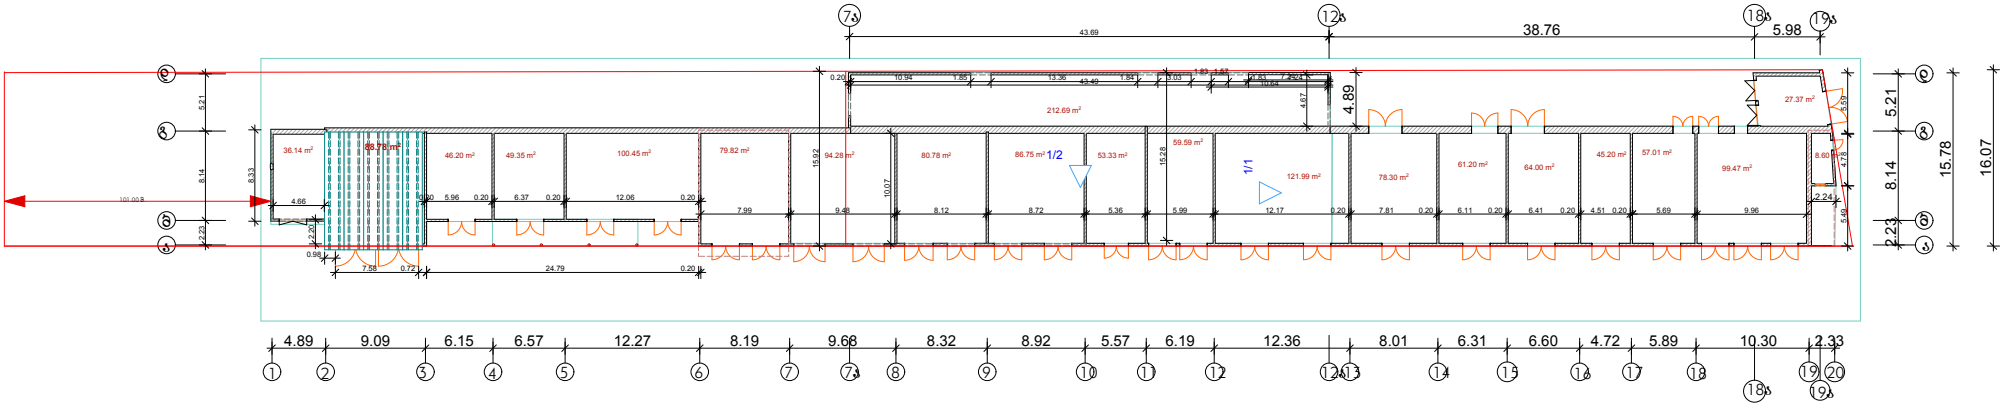

დამკვეთი:	დავით მხეიძე	საძირკვლის გეგმა
ობიექტის მისამართი:	მოლიაშვილის ქ. შპს ,,აისი"-ს მიმდებარედ	
შპს R.R	დირექტორი: მ.დგებუაძე	საერთო ფართი: 1551.3 მ2
	არქიტექტორი: თ.გალოგრე	
	კომპიუტ.გრაფიკა:	

ფასადი დ და ა ღერძებს შორის

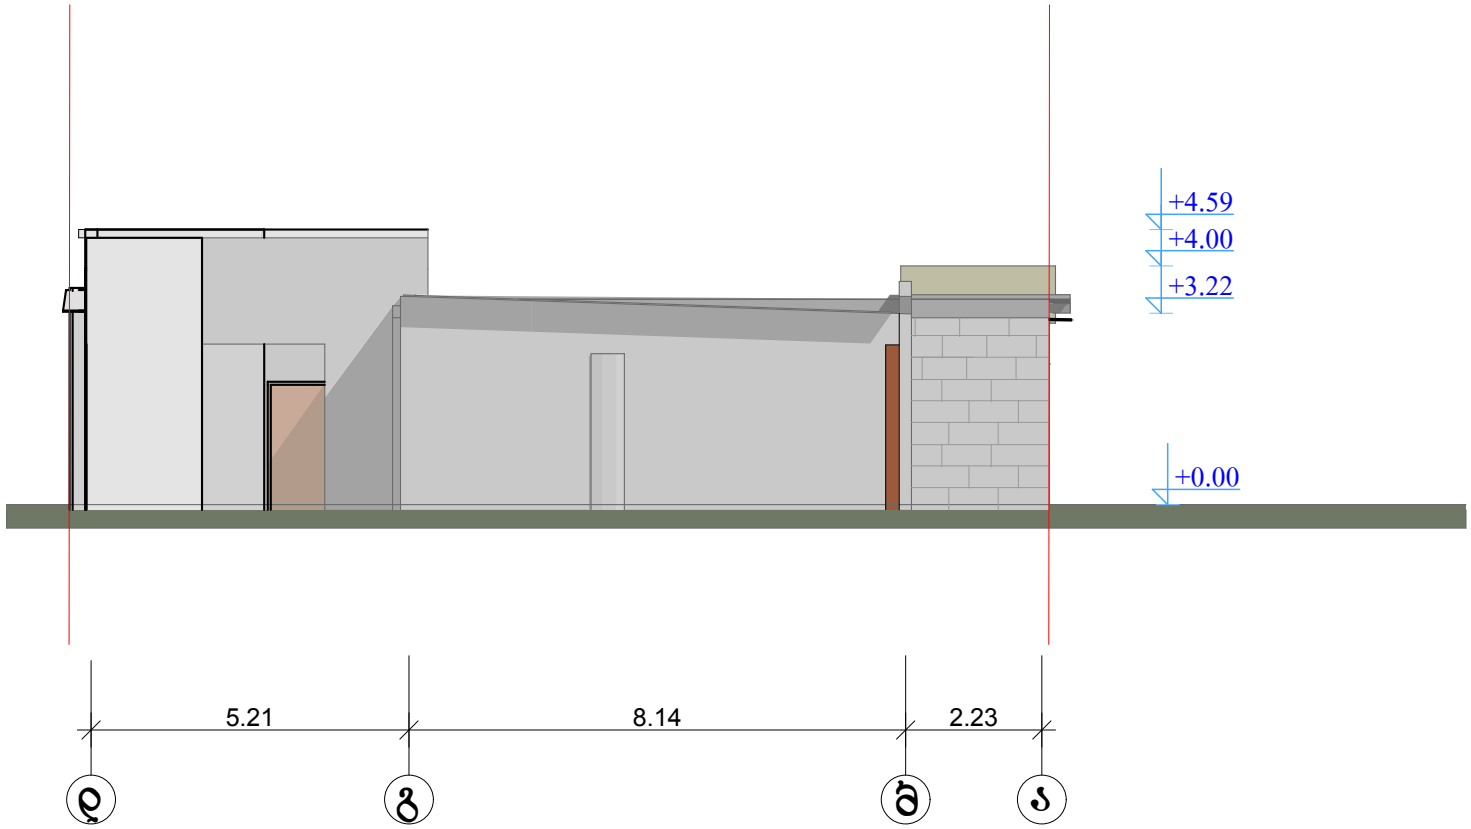

დამკვეთი:	დაჯით მწყობე		ფასადი დ და ა ღერძებს შორის
ობიექტის მისამართი:	მოლიაშვილის ქ. შპს ,,აისი"-ს მიმდებარედ		
შპს R.R	დირექტორი	მ.დგუმფაძე	
	არქიტექტორი	თ.გალოგბრე	

ფასადი ა და დ ღერძებს შორის

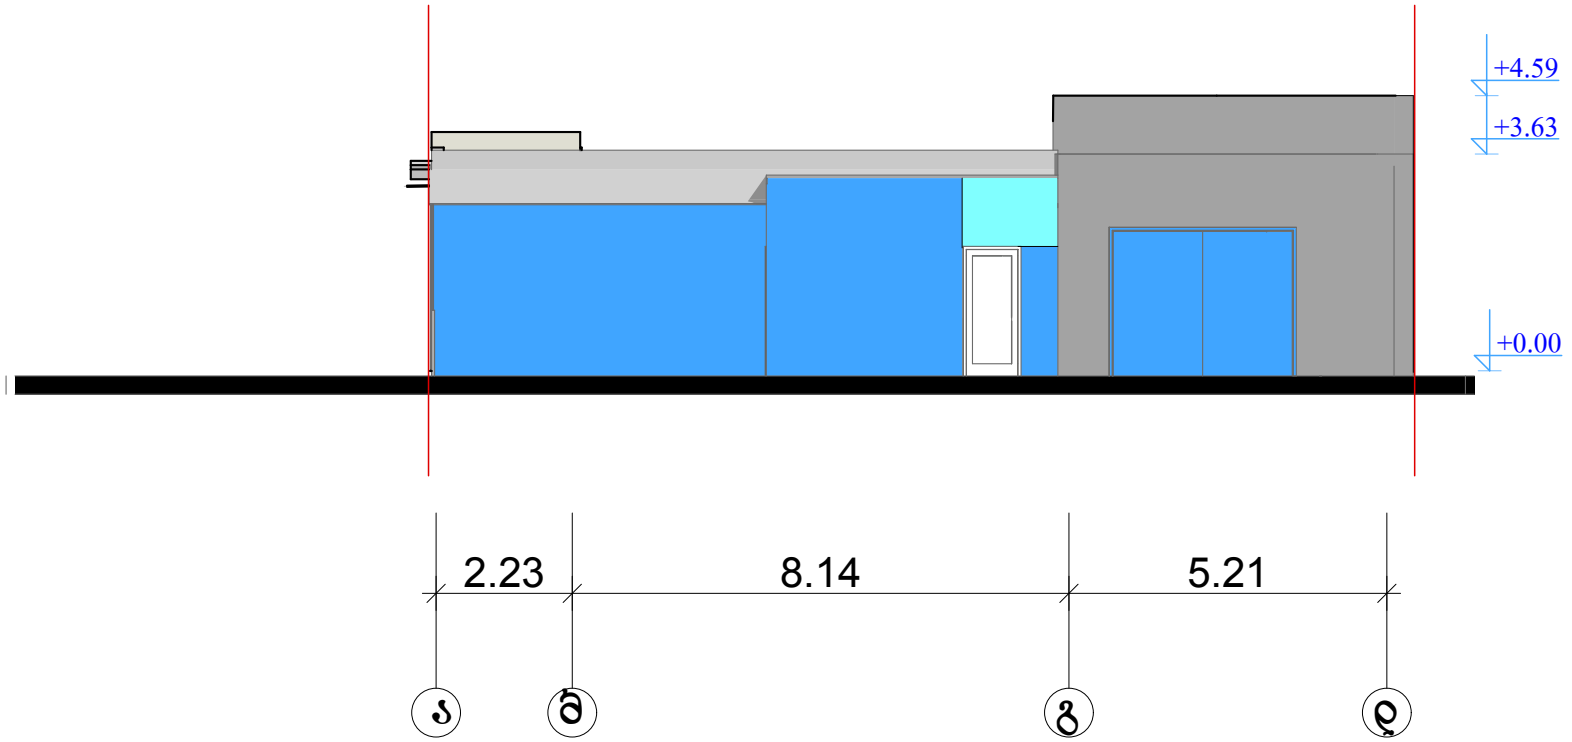

დამკვეთი:	დაჯით მხეიძე		ფასადი დ_და ა ღერძებს შორის
ობიექტის მისამართი:	მოლიაშვილის ქ. შპს ,,აისი"-ს მიმდებარედ		
შპს R.R	დირექტორი	მ.დგებუაძე	
	არქიტექტორი	თ.გალოგბრე	

ფასადი 1 და 20 ღერძებს შორის

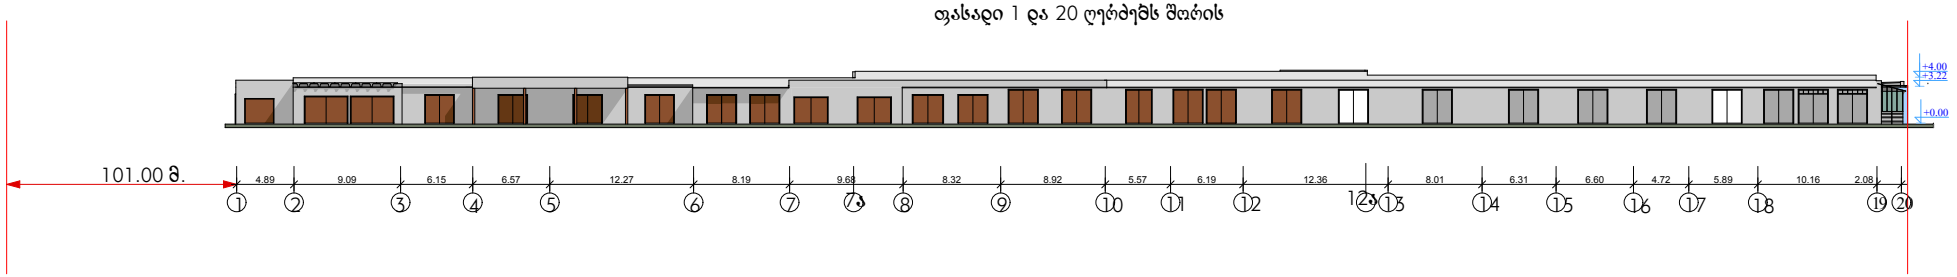

დამკვეთი:	დავით მჭედლე	ფასადი 1 და 20 ღერძებს შორის
ობიექტის მისამართი:	ბოლიაშვილის ქ. შპს ,,აისი"-ს მიმდებარედ	
შპს R.R	დიზაინერი: მ.დგებუაძე	
	არქიტექტორი: თ.გალოგლე	

ფასადი 20 და 1 ღერძების შორის

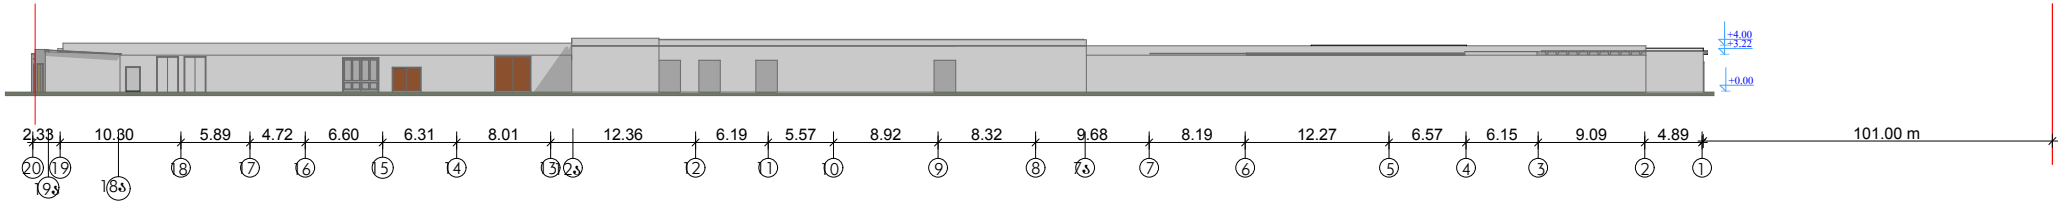

დამკვეთი:	დავით მხეიძე	ფასადი 20 და 1 ღერძების შორის
ობიექტის მისამართი:	ბოლიაშვილის ქ. შპს ,,აისი"-ს მიმდებარედ	
შპს R.R	დირექტორი: მ.დგებუაძე	
	არქიტექტორი: თ.გალოგბრე	
	კომპიუტ.გრაფიკა:	

ჭრილი 1/1

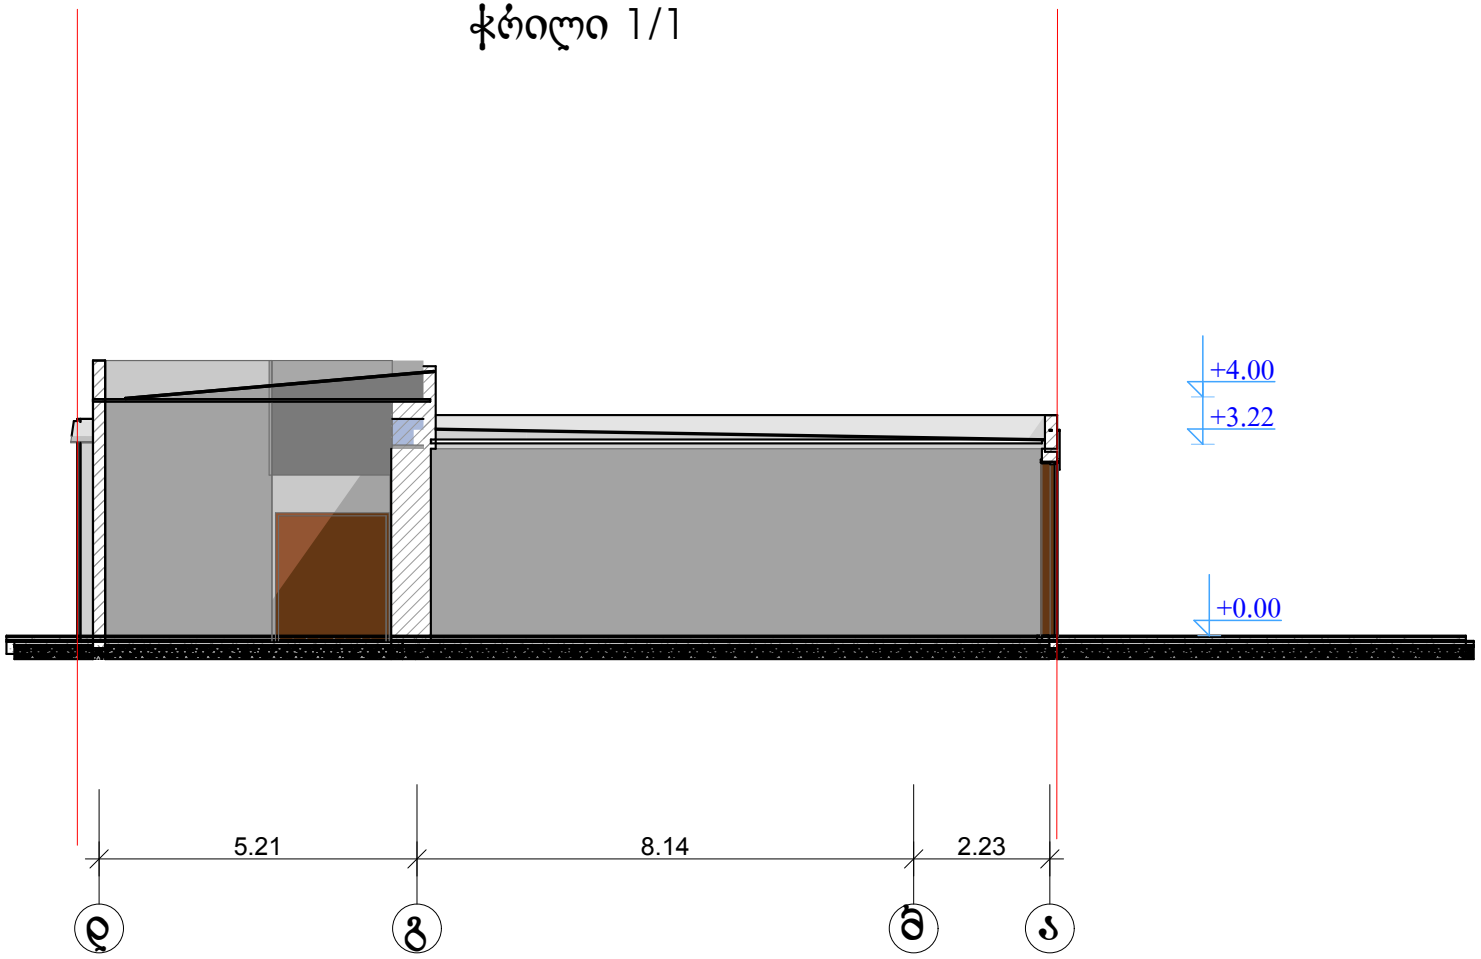

დამკვეთი:	დაჯით მსხეიძე
ობიექტის მისამართი:	მოლიაშვილის ქ. შპს ,,აისი"-ს მიმდებარედ
შპს R.R	დირექტორი: მ.დგებუჯაძე
	არქიტექტორი: თ.გალოგგრე

ჭრილი 1/1

ჭრილი 2/2

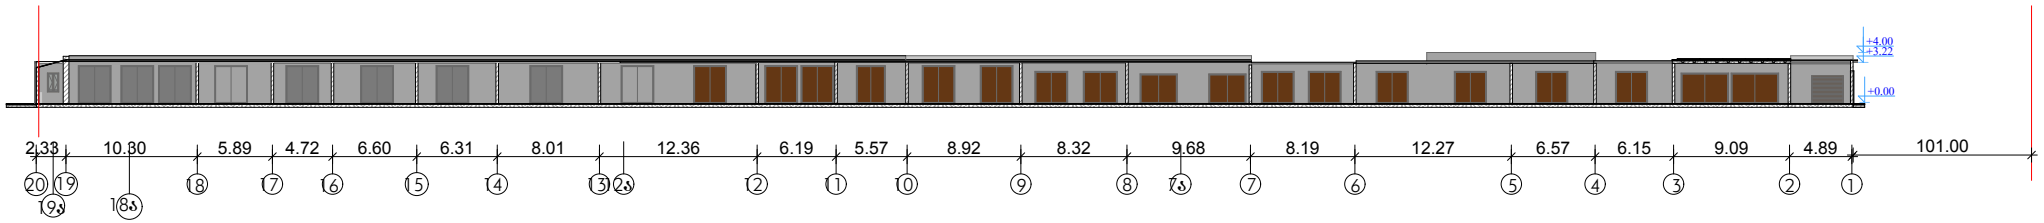

დამკვეთი:	დაჯით მხეიძე	ჭრილი 2/2
ობიექტის მისამართი:	მოლიაშვილის ქ. შპს ,,აისი"-ს მიმდებარედ	
შპს R.R	დირექტორი: მ.დგუმაძე	
	არქიტექტორი: თ.გალოგრე	
	კომპიუტ.გრაფიკა:	