ბ-1

2,379.90 m²

ბ-2

2,145.76 m²

I სართულის გეგმა

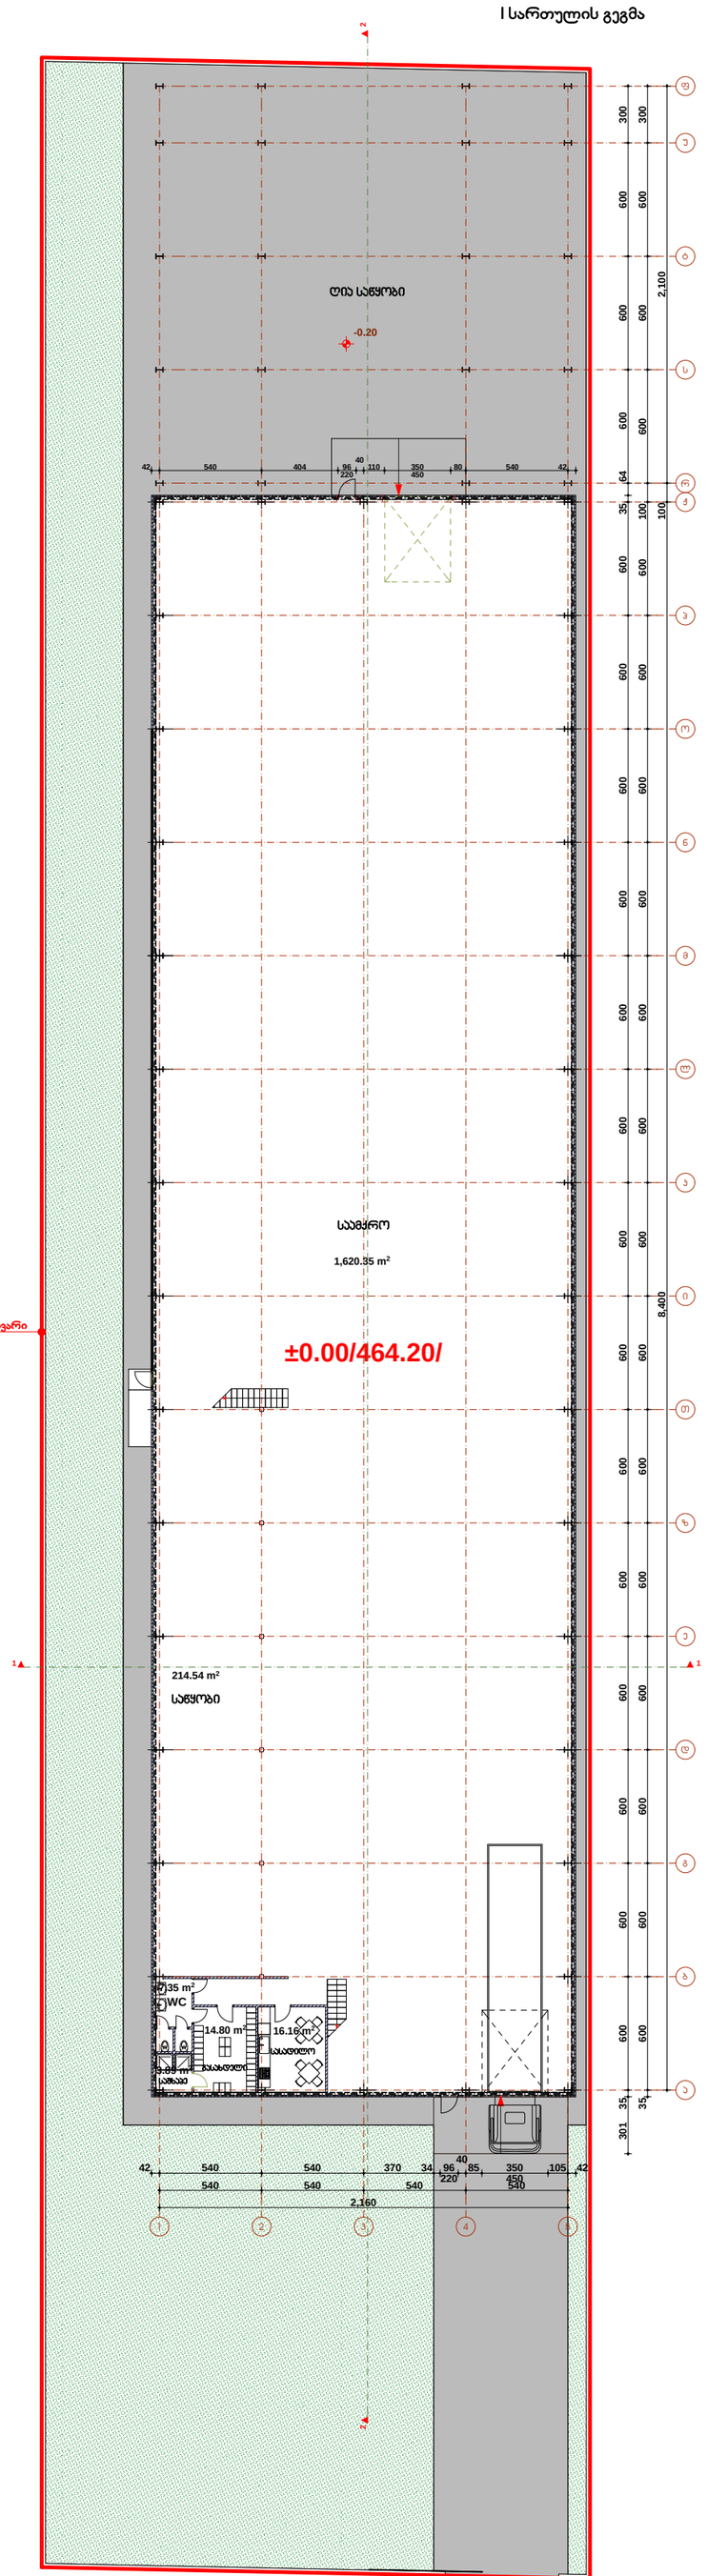

განაშენიანების ფართი

2,406.23 m²

დომუსი	დირექტორი		ს. პორაჯიშია	ალუმინის პარ ფანჯრების ნაკეთობათა საამქრო, ქ. თბილისში, სოფელ დიღომში	დაკვეთა №	
	ავტორი		დ. ლეჟავა		სტადია	მ.პ.
	მთ. პონსტ.			არქიტექტურული ნაწილი	ფურცელი	ას-
დამკვეთი: შპს „დომუს ალუმინიუმი“	პმპ		ჯ. მარშიძე	I სართულის გეგმა	ფურცლები	ას-
					მასშტაბი	1:200

ანტრესოლის გეგმა

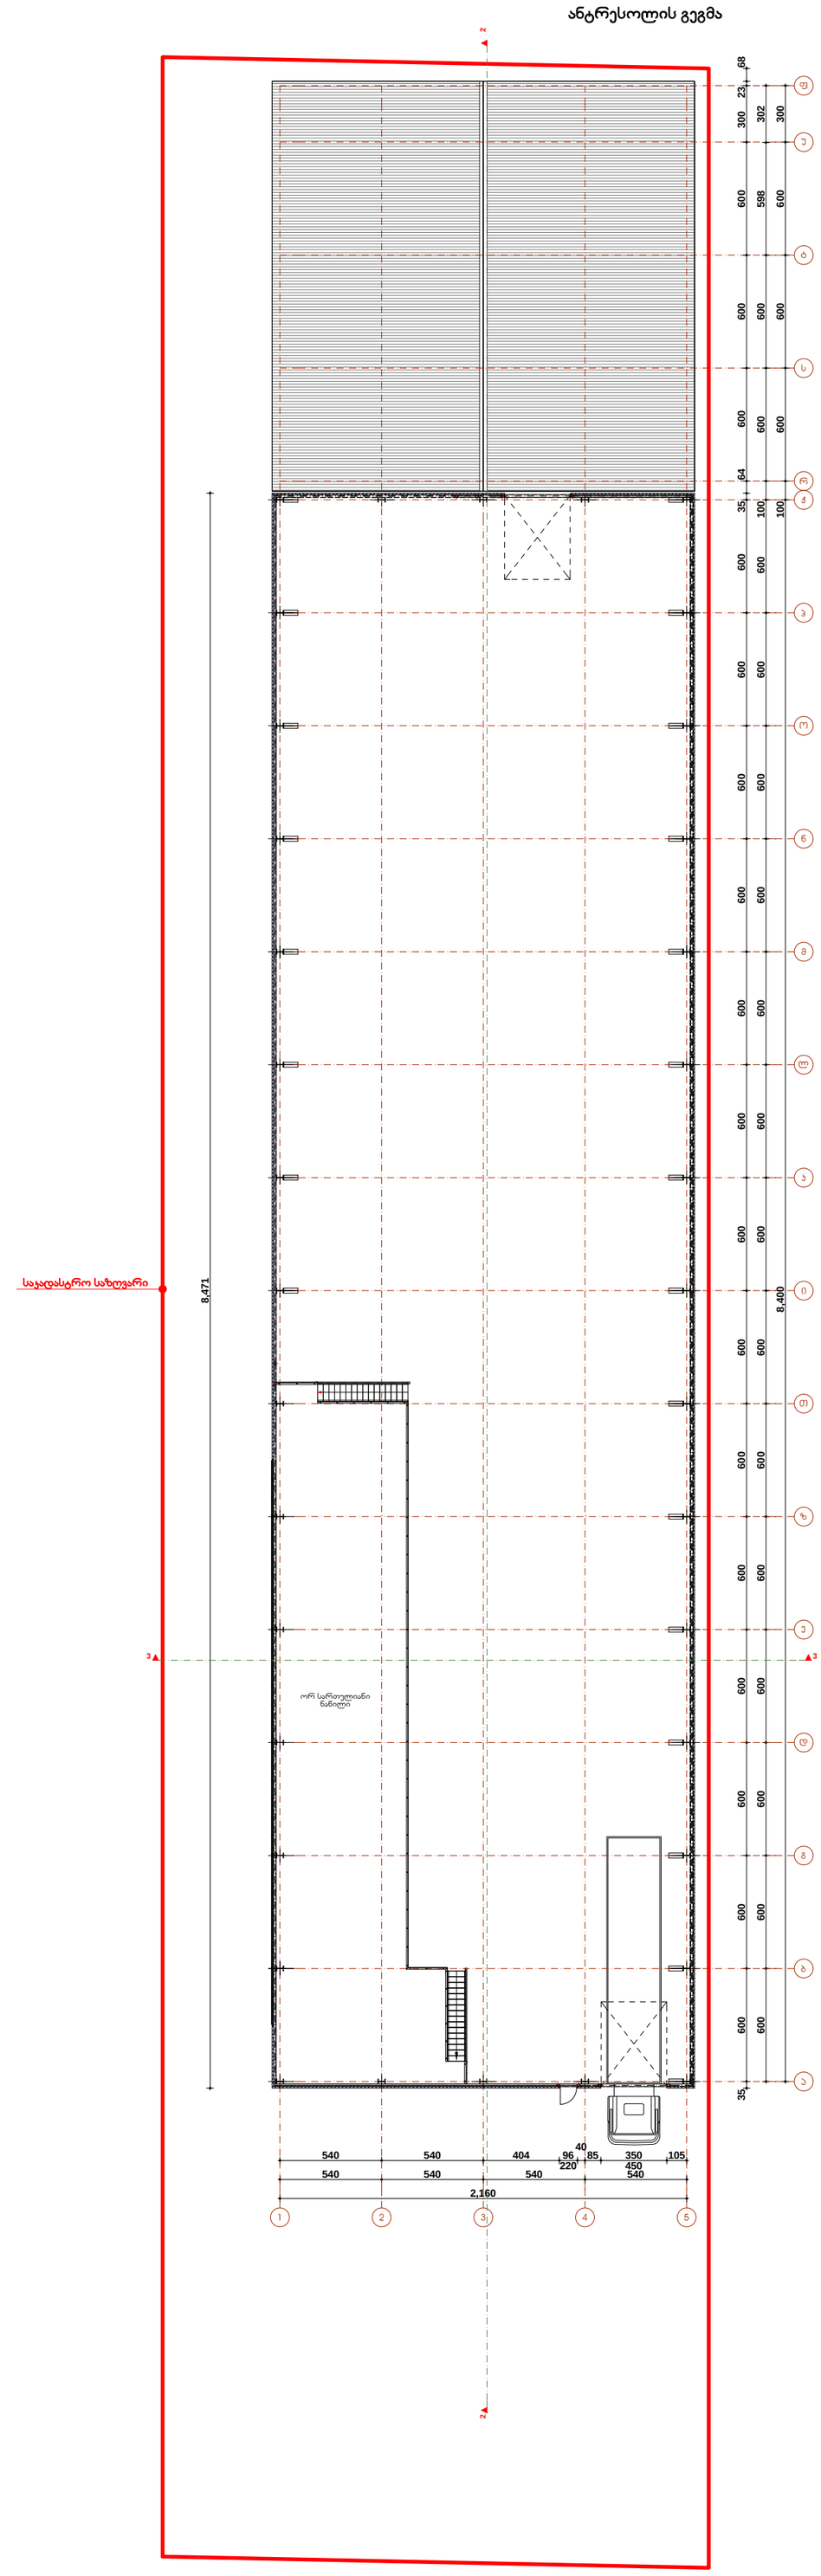

ჯ-2

290.84 m²

დომუსი	დირექტორი		ს. ჯორჯანია	ალუმინის პარ ფანჯრების ნაკეთობათა საამქრო, ქ. თბილისში, სოფელ დიღომში	დაკვეთა №	
	არქიტექტორი		დ. ლეჟავა		სტადია	მ.პ.
	მთ. პონსტ.			არქიტექტურული ნაწილი	ფურცელი	ას-
დამკვეთი: შპს „დომუს ალუმინიუმი“	პმპ		ჯ. მაჩაიძე	ანტრესოლის გეგმა	ფურცლები	ას-
					მასშტაბი	1:200

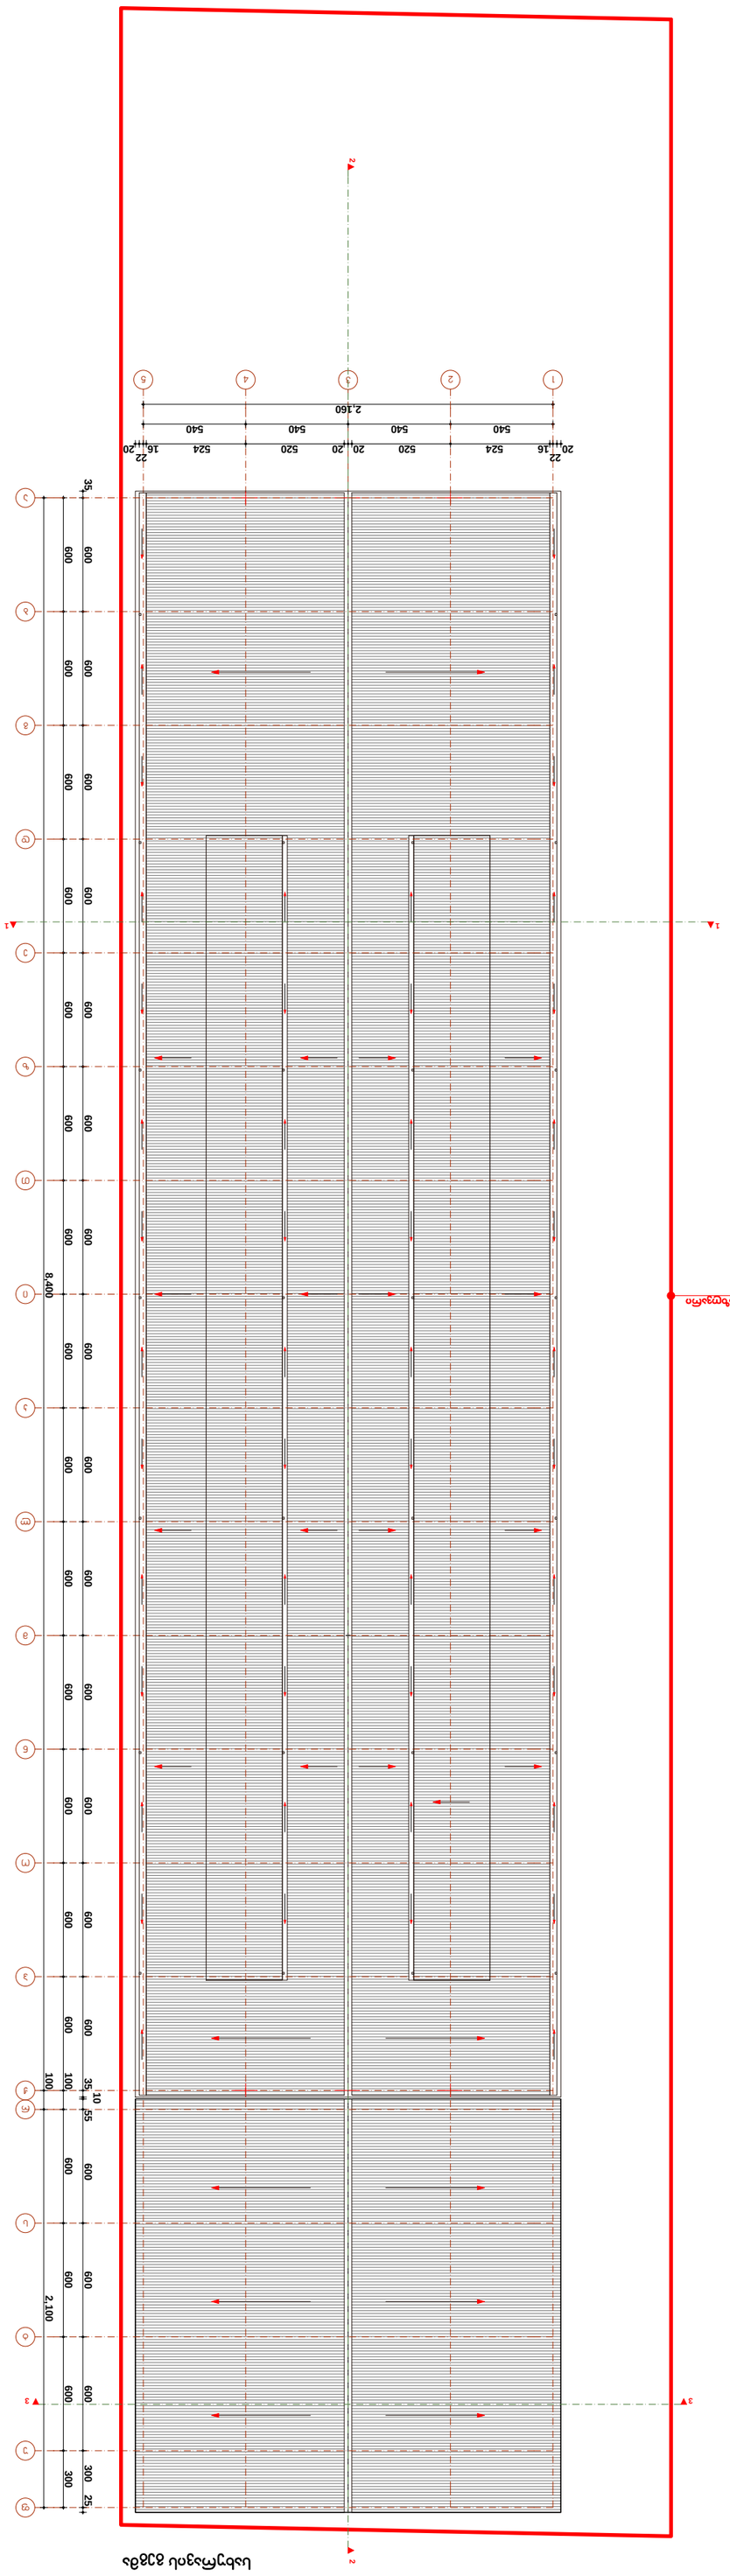

